 


VÝKAZ DOSAVADNÍHO A NOVÉHO STAVU ÚDAJŮ KATASTRU NEMOVITOSTÍ

| Dosavadní stav | | | Nový stav | | | | | | | | | | | | | | | | |
|-------------------------------|----------------|----------------|--------------|-------------------------------|----------------|----|--------------|------------|----------------|----------------|----------------|----------------|--|----------------|----------------|----------------|----------------|--|------------------------|
| Označení pozemku parc. číslem | Výměra parcely | | Druh pozemku | Označení pozemku parc. číslem | Výměra parcely | | Druh pozemku | Typ stavby | Způsob využití | Způsob využití | Způsob využití | Způsob využití | Porovnání se stavem evidence právních vztahů | | | | | | |
| | ha | m ² | | | Způsob využití | ha | | | | | | | m ² | Způsob využití | Způsob využití | Způsob využití | Způsob využití | Díl přechází z pozemku označeného v katastru nemovitostí | dřívější poz. evidenci |
| | | | | | | | | | | | | | | | | | | | |
| 2112/7 | | | | | | | | | | | | | 2112/7 | | | 10001 | | | |
| 2228/3 | | | | | | | | | | | | | 2228/3 | | | 10001 | | | |
| 2229/3 | | | | | | | | | | | | | 2229/3 | | | 10001 | | | |
| 2230/51 | | | | | | | | | | | | | 2230/51 | | | 10001 | | | |
| 2232/220 | | | | | | | | | | | | | 2232/220 | | | 1806 | | | |
| 2232/247 | | | | | | | | | | | | | 2232/247 | | | 1806 | | | |
| 2232/249 | | | | | | | | | | | | | 2232/249 | | | 1806 | | | |
| 2232/250 | | | | | | | | | | | | | 2232/250 | | | 1806 | | | |
| 2232/251 | | | | | | | | | | | | | 2232/251 | | | 1806 | | | |
| 2232/252 | | | | | | | | | | | | | 2232/252 | | | 1806 | | | |
| 2232/253 | | | | | | | | | | | | | 2232/253 | | | 1806 | | | |
| 2232/254 | | | | | | | | | | | | | 2232/254 | | | 1806 | | | |
| 2232/257 | | | | | | | | | | | | | 2232/257 | | | 1806 | | | |
| 2232/258 | | | | | | | | | | | | | 2232/258 | | | 1806 | | | |
| 2232/259 | | | | | | | | | | | | | 2232/259 | | | 1806 | | | |
| 2232/260 | | | | | | | | | | | | | 2232/260 | | | 1806 | | | |
| 2232/261 | | | | | | | | | | | | | 2232/261 | | | 1806 | | | |

Druh věcného břemene: dle listiny

Oprávněný: dle listiny

| | | | | | |
|--|--|--|--|--|--|
| <p>GEOMETRICKÝ PLÁN pro vymezení rozsahu věcného břemene k části pozemku</p> | <p>Geometrický plán ověřil autorizovaný zeměměřický inženýr:</p> | | <p>Stejnopis ověřil autorizovaný zeměměřický inženýr:</p> | | |
| | <p>Jméno, příjmení: [redacted]</p> | | <p>Jméno, příjmení: [redacted]</p> | | |
| | <p>Číslo položky rejstříku autorizovaných zeměměřických inženýrů: [redacted]</p> | | <p>Číslo položky rejstříku autorizovaných zeměměřických inženýrů: [redacted]</p> | | |
| | <p>Dne: 30. ledna 2025 Číslo: 45/2025</p> | | <p>Dne: Číslo:</p> | | |
| <p>Náležitosti a přesnost odpovídá právním předpisům.</p> | | <p>Tento stejnopis odpovídá geometrickému plánu v elektronické podobě uloženému v dokumentaci katastrálního úřadu.</p> | | | |
| <p>Vyhotovitel: ADITIS Rokytova 2667/20 615 00 Brno IČO: 26290821 www.aditis.cz</p> | | <p>Katastrální úřad souhlasí s očíslováním parcel.</p> | | <p>Ověření stejnopisu geometrického plánu v listinné podobě.</p> | |
| <p>Číslo plánu: 2385-163/2025</p> | |  | | | |
| <p>Okres: Brno-město</p> | | | | | |
| <p>Obec: Brno</p> | | | | | |
| <p>Kat. území: Maloměřice</p> | | | | | |
| <p>Mapový list: Blansko 7-9/32</p> | | <p>Dosavadním vlastníkům pozemků byla poskytnuta možnost seznámit se v terénu s průběhem navrhovaných nových hranic, které byly označeny předepsaným způsobem:</p> | | | |

Seznam souradnic (S-JTSK)
Číslo bodu Souradnice pro zápis do KN
Y X Kód kv.

| | | | |
|--------------------------|-----------|------------|---|
| k.u. Židenice (611115) | | | |
| 4315-43 | 593998.59 | 1159354.97 | 6 |
| 4315-44 | 593999.40 | 1159355.63 | 6 |
| k.u. Maloměřice (612499) | | | |
| 1372-963 | 594027.46 | 1159079.77 | 3 |
| 1 | 594012.64 | 1159172.90 | 3 |
| 2 | 594012.80 | 1159171.92 | 3 |
| 3 | 594008.20 | 1159172.31 | 3 |
| 4 | 594008.46 | 1159171.33 | 3 |
| 5 | 594006.97 | 1159171.83 | 3 |
| 6 | 594007.41 | 1159170.93 | 3 |
| 7 | 594002.60 | 1159352.52 | 3 |
| 8 | 594005.89 | 1159171.17 | 3 |
| 9 | 594006.77 | 1159170.53 | 3 |
| 10 | 594003.28 | 1159353.28 | 3 |
| 11 | 594003.20 | 1159351.73 | 3 |
| 12 | 594004.04 | 1159352.27 | 3 |
| 13 | 594003.55 | 1159351.08 | 3 |
| 14 | 594004.47 | 1159351.46 | 3 |
| 15 | 594003.88 | 1159349.99 | 3 |
| 16 | 594004.86 | 1159350.21 | 3 |
| 17 | 594004.13 | 1159348.49 | 3 |
| 18 | 594005.13 | 1159348.57 | 3 |
| 19 | 594004.16 | 1159346.40 | 3 |
| 20 | 594005.16 | 1159346.40 | 3 |
| 21 | 594004.16 | 1159344.90 | 3 |
| 22 | 594005.16 | 1159344.94 | 3 |
| 23 | 594004.44 | 1159341.93 | 3 |
| 24 | 594005.44 | 1159342.05 | 3 |
| 25 | 594005.07 | 1159337.57 | 3 |
| 26 | 594006.05 | 1159337.75 | 3 |
| 27 | 594006.17 | 1159332.42 | 3 |
| 28 | 594007.15 | 1159332.62 | 3 |
| 29 | 594007.71 | 1159323.83 | 3 |
| 30 | 594008.69 | 1159324.01 | 3 |
| 31 | 594008.86 | 1159317.41 | 3 |
| 32 | 594009.84 | 1159317.61 | 3 |
| 33 | 594009.76 | 1159313.38 | 3 |
| 34 | 594010.74 | 1159313.60 | 3 |
| 35 | 594010.62 | 1159309.25 | 3 |
| 36 | 594011.60 | 1159309.43 | 3 |
| 37 | 594010.97 | 1159306.75 | 3 |
| 38 | 594011.97 | 1159306.85 | 3 |
| 39 | 594011.21 | 1159303.24 | 3 |
| 40 | 594012.21 | 1159303.34 | 3 |
| 41 | 594011.69 | 1159299.19 | 3 |
| 42 | 594012.69 | 1159299.29 | 3 |
| 43 | 594012.13 | 1159294.23 | 3 |
| 44 | 594013.13 | 1159294.37 | 3 |
| 45 | 594014.32 | 1159283.08 | 3 |
| 46 | 594015.32 | 1159283.20 | 3 |
| 47 | 594014.49 | 1159279.28 | 3 |
| 48 | 594015.49 | 1159279.38 | 3 |
| 49 | 594015.00 | 1159275.82 | 3 |
| 50 | 594015.98 | 1159275.98 | 3 |
| 51 | 594015.50 | 1159273.02 | 3 |
| 52 | 594016.48 | 1159273.22 | 3 |
| 53 | 594016.14 | 1159269.97 | 3 |
| 54 | 594017.12 | 1159270.17 | 3 |
| 55 | 594016.46 | 1159268.29 | 3 |
| 56 | 594017.44 | 1159268.39 | 3 |
| 57 | 594017.09 | 1159264.03 | 3 |
| 58 | 594018.07 | 1159264.23 | 3 |
| 59 | 594018.68 | 1159257.57 | 3 |
| 60 | 594019.66 | 1159257.79 | 3 |
| 61 | 594019.71 | 1159252.44 | 3 |
| 62 | 594020.69 | 1159252.62 | 3 |
| 63 | 594020.25 | 1159248.70 | 3 |
| 64 | 594021.25 | 1159248.80 | 3 |
| 65 | 594020.58 | 1159243.96 | 3 |
| 66 | 594021.58 | 1159244.10 | 3 |
| 67 | 594022.24 | 1159236.85 | 3 |
| 68 | 594023.22 | 1159237.01 | 3 |
| 69 | 594022.68 | 1159231.87 | 3 |
| 70 | 594023.68 | 1159232.01 | 3 |
| 71 | 594023.92 | 1159224.76 | 3 |
| 72 | 594024.90 | 1159224.94 | 3 |
| 73 | 594024.46 | 1159222.15 | 3 |
| 74 | 594025.44 | 1159222.37 | 3 |
| 75 | 594025.19 | 1159219.30 | 3 |
| 76 | 594026.17 | 1159219.52 | 3 |
| 77 | 594025.80 | 1159215.91 | 3 |
| 78 | 594026.78 | 1159216.09 | 3 |
| 79 | 594027.22 | 1159209.09 | 3 |
| 80 | 594028.20 | 1159209.25 | 3 |
| 81 | 594027.60 | 1159206.23 | 3 |
| 82 | 594028.58 | 1159206.41 | 3 |
| 83 | 594028.10 | 1159203.93 | 3 |
| 84 | 594029.08 | 1159204.13 | 3 |
| 85 | 594028.84 | 1159199.97 | 3 |
| 86 | 594029.77 | 1159200.50 | 3 |
| 87 | 594029.86 | 1159192.92 | 3 |
| 88 | 594029.59 | 1159195.41 | 3 |
| 89 | 594030.59 | 1159195.55 | 3 |
| 90 | 594030.86 | 1159193.02 | 3 |
| 91 | 594029.99 | 1159191.36 | 3 |
| 92 | 594030.99 | 1159191.48 | 3 |
| 93 | 594030.54 | 1159188.21 | 3 |
| 94 | 594031.52 | 1159188.41 | 3 |
| 95 | 594031.16 | 1159185.66 | 3 |
| 96 | 594032.16 | 1159185.82 | 3 |
| 97 | 594031.29 | 1159183.62 | 3 |
| 98 | 594032.29 | 1159183.74 | 3 |
| 100 | 594032.29 | 1159178.04 | 3 |
| 101 | 594033.31 | 1159177.98 | 3 |
| 102 | 594033.08 | 1159177.25 | 3 |
| 103 | 594031.93 | 1159177.34 | 3 |
| 104 | 594032.55 | 1159176.48 | 3 |


Seznam souradnic (S-JTSK)
Číslo bodu Souradnice pro zápis do KN
Y X Kód kv.

| | | | |
|-----|-----------|------------|---|
| 105 | 594024.80 | 1159175.38 | 3 |
| 106 | 594025.04 | 1159174.40 | 3 |
| 107 | 594020.04 | 1159174.29 | 3 |
| 108 | 594020.26 | 1159173.32 | 3 |
| 109 | 594031.84 | 1159180.56 | 6 |
| 110 | 594032.81 | 1159180.81 | 6 |
| 111 | 594032.18 | 1159178.67 | 6 |
| 112 | 594033.14 | 1159178.93 | 6 |
| 113 | 594005.72 | 1159170.42 | 3 |
| 114 | 594053.73 | 1159031.17 | 3 |
| 115 | 594005.72 | 1159169.19 | 3 |
| 116 | 594006.72 | 1159169.29 | 3 |
| 117 | 594006.25 | 1159166.74 | 3 |
| 118 | 594007.23 | 1159166.98 | 3 |
| 119 | 594006.86 | 1159164.48 | 3 |
| 120 | 594007.82 | 1159164.76 | 3 |
| 121 | 594008.75 | 1159158.28 | 3 |
| 122 | 594009.69 | 1159158.62 | 3 |
| 123 | 594009.62 | 1159156.24 | 3 |
| 124 | 594010.56 | 1159156.58 | 3 |
| 125 | 594010.30 | 1159153.83 | 3 |
| 126 | 594011.28 | 1159154.05 | 3 |
| 127 | 594010.50 | 1159152.64 | 3 |
| 128 | 594011.48 | 1159152.80 | 3 |
| 129 | 594010.78 | 1159150.76 | 3 |
| 130 | 594011.76 | 1159150.92 | 3 |
| 131 | 594011.39 | 1159147.12 | 3 |
| 132 | 594012.37 | 1159147.28 | 3 |
| 133 | 594012.01 | 1159143.24 | 3 |
| 134 | 594012.99 | 1159143.42 | 3 |
| 135 | 594012.59 | 1159140.52 | 3 |
| 136 | 594013.57 | 1159140.74 | 3 |
| 137 | 594014.24 | 1159133.45 | 3 |
| 138 | 594015.20 | 1159133.73 | 3 |
| 139 | 594015.02 | 1159131.12 | 3 |
| 140 | 594015.98 | 1159131.38 | 3 |
| 141 | 594015.62 | 1159128.47 | 3 |
| 142 | 594016.60 | 1159128.65 | 3 |
| 143 | 594016.08 | 1159125.37 | 3 |
| 144 | 594017.08 | 1159125.49 | 3 |
| 145 | 594016.18 | 1159124.18 | 3 |
| 146 | 594017.18 | 1159124.34 | 3 |
| 147 | 594018.42 | 1159114.27 | 3 |
| 148 | 594019.40 | 1159114.49 | 3 |
| 149 | 594020.31 | 1159106.14 | 3 |
| 150 | 594021.29 | 1159106.36 | 3 |
| 151 | 594021.93 | 1159098.98 | 3 |
| 152 | 594022.91 | 1159099.20 | 3 |
| 153 | 594023.45 | 1159092.24 | 3 |
| 154 | 594024.43 | 1159092.46 | 3 |
| 155 | 594025.26 | 1159084.65 | 3 |
| 156 | 594026.24 | 1159084.89 | 3 |
| 157 | 594027.57 | 1159074.92 | 3 |
| 158 | 594028.55 | 1159075.16 | 3 |
| 159 | 594029.30 | 1159068.16 | 3 |
| 160 | 594030.26 | 1159068.42 | 3 |
| 161 | 594031.21 | 1159060.94 | 3 |
| 162 | 594032.19 | 1159061.18 | 3 |
| 163 | 594032.47 | 1159054.95 | 3 |
| 164 | 594033.45 | 1159055.19 | 3 |
| 165 | 594033.57 | 1159050.80 | 3 |
| 166 | 594034.53 | 1159051.04 | 3 |
| 167 | 594035.42 | 1159043.25 | 3 |
| 168 | 594036.40 | 1159043.47 | 3 |
| 169 | 594036.51 | 1159037.97 | 3 |
| 170 | 594037.49 | 1159038.17 | 3 |
| 171 | 594038.06 | 1159030.39 | 3 |
| 172 | 594039.00 | 1159030.75 | 3 |
| 173 | 594038.78 | 1159029.12 | 3 |
| 174 | 594039.50 | 1159029.88 | 3 |
| 175 | 594039.84 | 1159028.59 | 3 |
| 176 | 594040.10 | 1159029.57 | 3 |
| 177 | 594041.06 | 1159028.53 | 3 |
| 178 | 594041.02 | 1159029.53 | 3 |
| 179 | 594043.68 | 1159028.87 | 3 |
| 180 | 594043.52 | 1159029.85 | 3 |
| 181 | 594047.76 | 1159029.60 | 3 |
| 182 | 594047.54 | 1159030.58 | 3 |
| 183 | 594013.11 | 1159138.30 | 6 |
| 184 | 594014.11 | 1159138.41 | 6 |
| 185 | 594013.80 | 1159135.33 | 6 |
| 186 | 594014.65 | 1159136.12 | 6 |
| 187 | 594044.80 | 1159029.07 | 6 |
| 188 | 594045.33 | 1159030.18 | 6 |
| 189 | 594037.57 | 1159032.78 | 6 |
| 190 | 594038.29 | 1159034.26 | 6 |
| 191 | 594035.11 | 1159044.50 | 6 |
| 192 | 594035.80 | 1159045.91 | 6 |
| 193 | 594032.40 | 1159055.28 | 6 |
| 194 | 594033.12 | 1159056.74 | 6 |
| 195 | 594029.72 | 1159066.59 | 6 |
| 196 | 594030.39 | 1159067.94 | 6 |
| 197 | 594026.76 | 1159078.35 | 6 |
| 198 | 594017.12 | 1159120.04 | 6 |
| 199 | 594017.81 | 1159121.55 | 6 |
| 200 | 594020.71 | 1159104.36 | 6 |
| 202 | 594024.03 | 1159089.81 | 6 |
| 203 | 594024.69 | 1159091.37 | 6 |
| 204 | 594053.47 | 1159032.13 | 3 |
| 205 | 594056.50 | 1159031.90 | 3 |
| 206 | 594056.46 | 1159032.92 | 3 |
| 207 | 594059.56 | 1159032.89 | 3 |
| 208 | 594057.68 | 1159032.27 | 3 |
| 209 | 594059.28 | 1159033.85 | 3 |
| 210 | 594061.81 | 1159033.45 | 3 |
| 211 | 594061.65 | 1159034.45 | 3 |
| 212 | 594063.04 | 1159033.55 | 3 |
| 213 | 594062.76 | 1159034.53 | 3 |


Seznam souradnic (S-JTSK)
Číslo bodu Souradnice pro zápis do KN
Y X Kód kv.

| | | | |
|-----|-----------|------------|---|
| 214 | 594064.67 | 1159034.42 | 3 |
| 215 | 594063.51 | 1159034.94 | 3 |
| 216 | 594064.33 | 1159035.84 | 3 |
| 217 | 594063.36 | 1159035.61 | 3 |
| 218 | 594056.94 | 1159031.60 | 3 |
| 219 | 594057.29 | 1159031.11 | 3 |
| 220 | 594058.15 | 1159031.63 | 3 |
| 221 | 594057.66 | 1159030.38 | 3 |
| 222 | 594058.64 | 1159030.68 | 3 |
| 223 | 594057.74 | 1159029.72 | 3 |
| 224 | 594058.72 | 1159029.92 | 3 |
| 225 | 594058.01 | 1159028.76 | 3 |
| 226 | 594058.97 | 1159029.03 | 3 |
| 227 | 594058.45 | 1159028.88 | 6 |
| 228 | 594058.80 | 1159029.63 | 6 |
| 229 | 594061.01 | 1159034.29 | 6 |
| 230 | 594060.46 | 1159033.11 | 6 |
| 231 | 594052.26 | 1159030.78 | 6 |
| 232 | 594052.82 | 1159031.96 | 6 |
| 201 | 594021.39 | 1159105.89 | 6 |

List 1

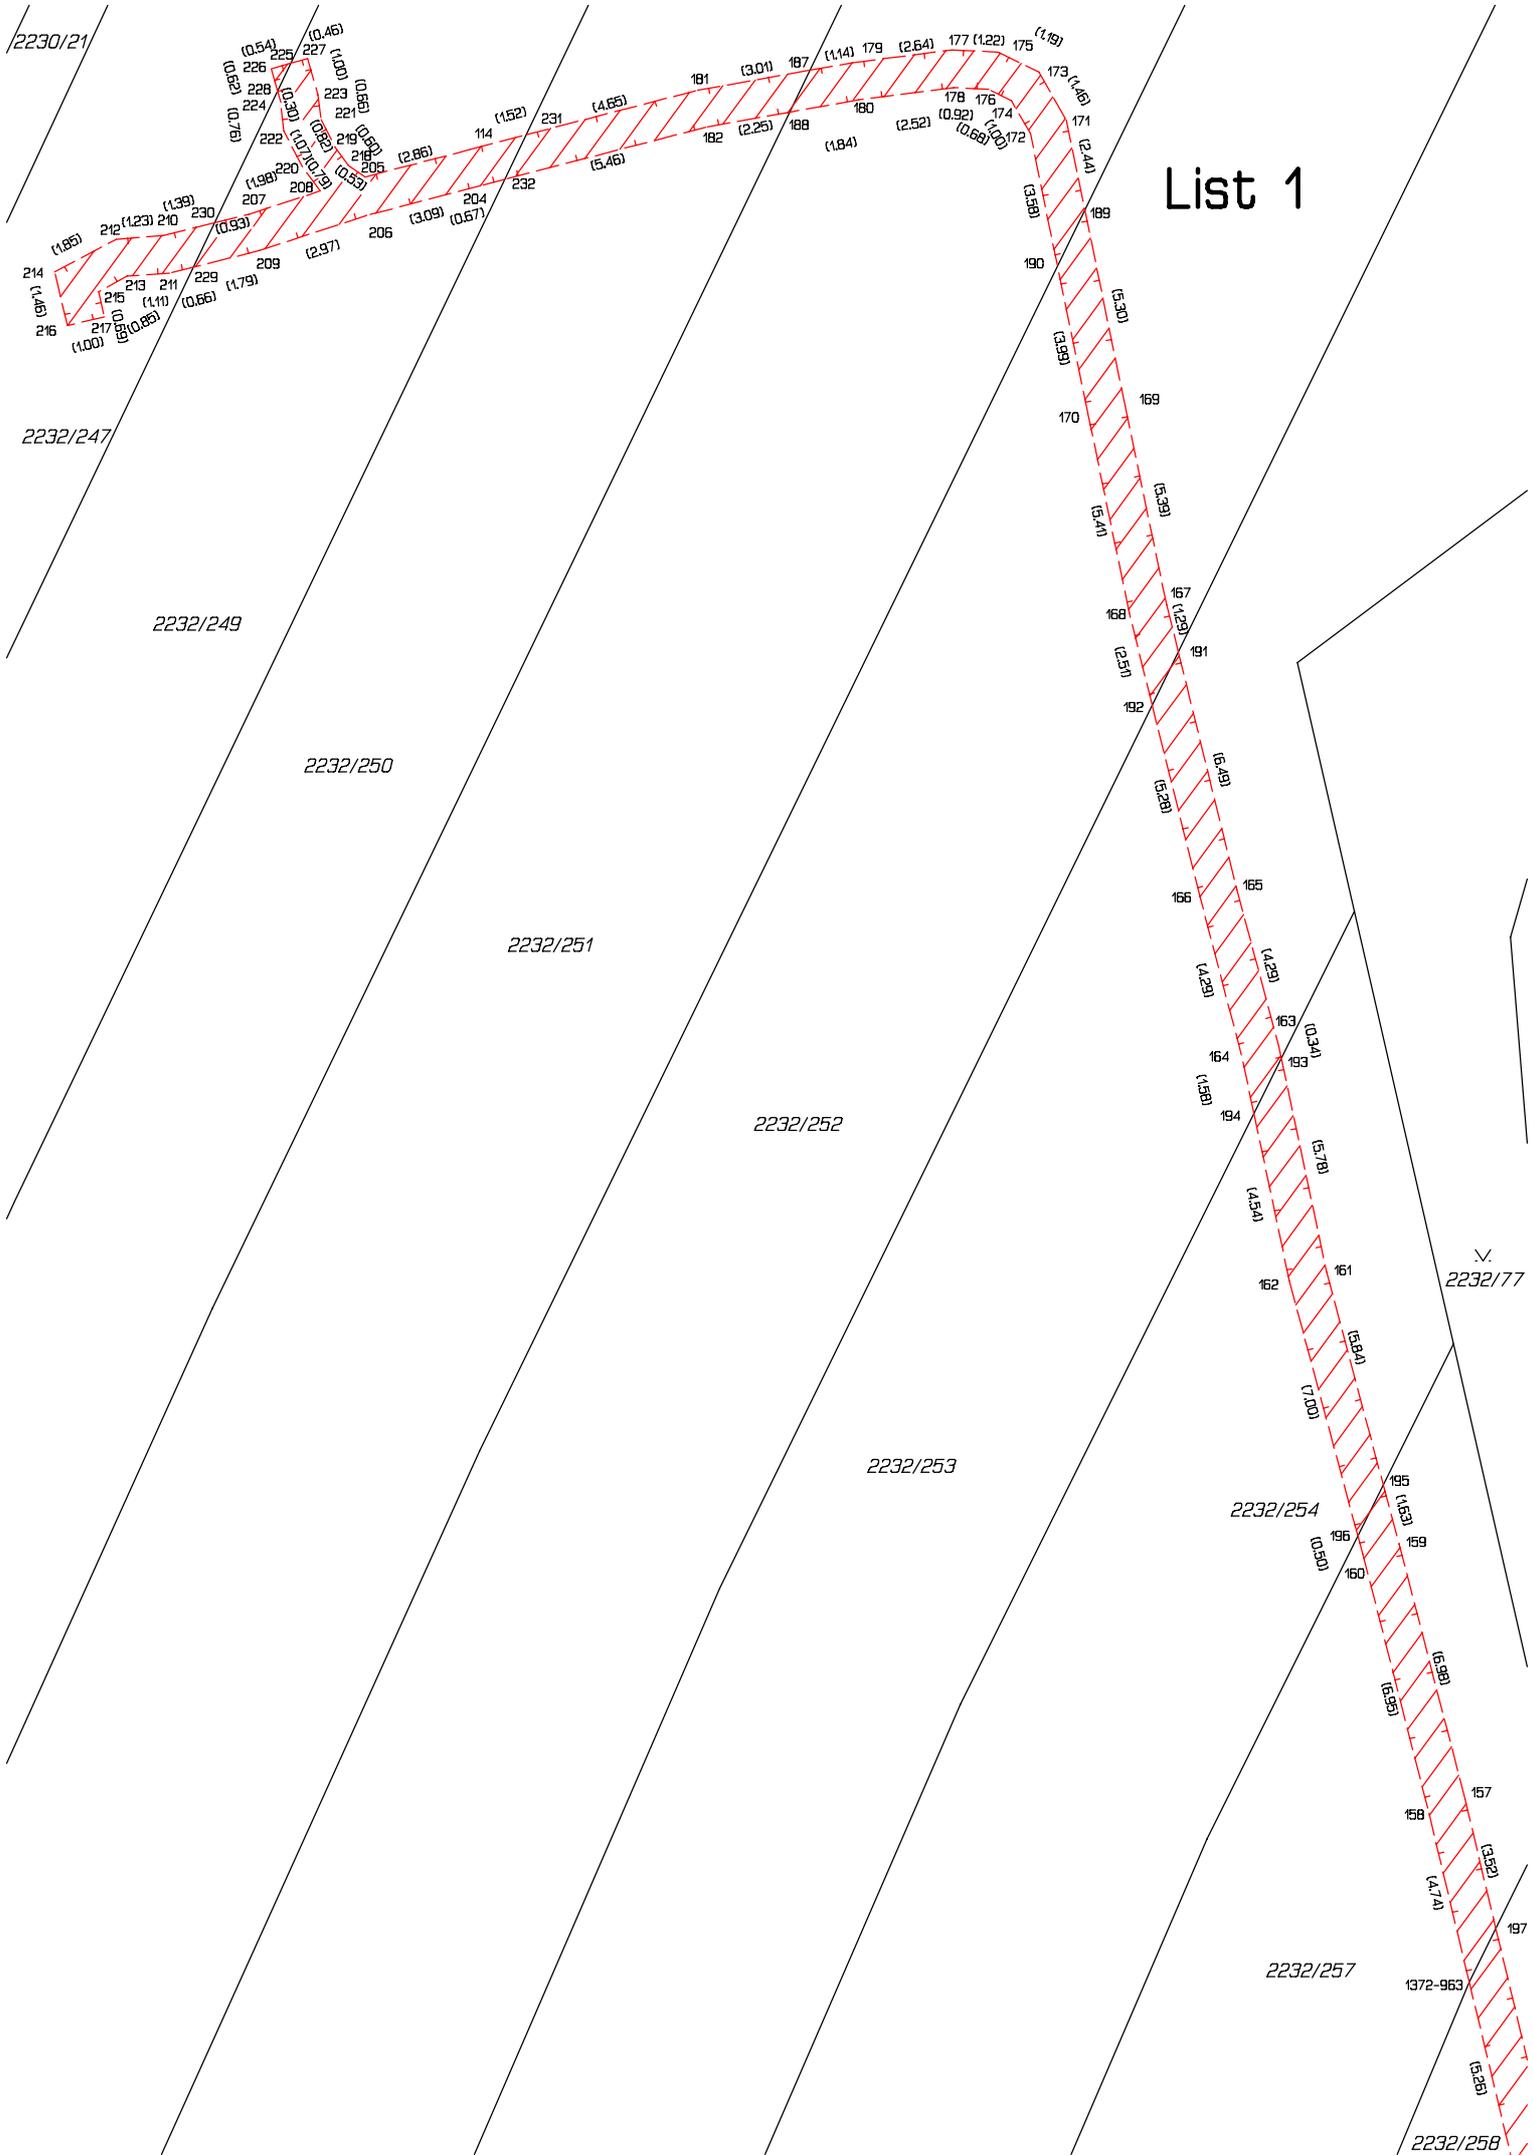

List 2

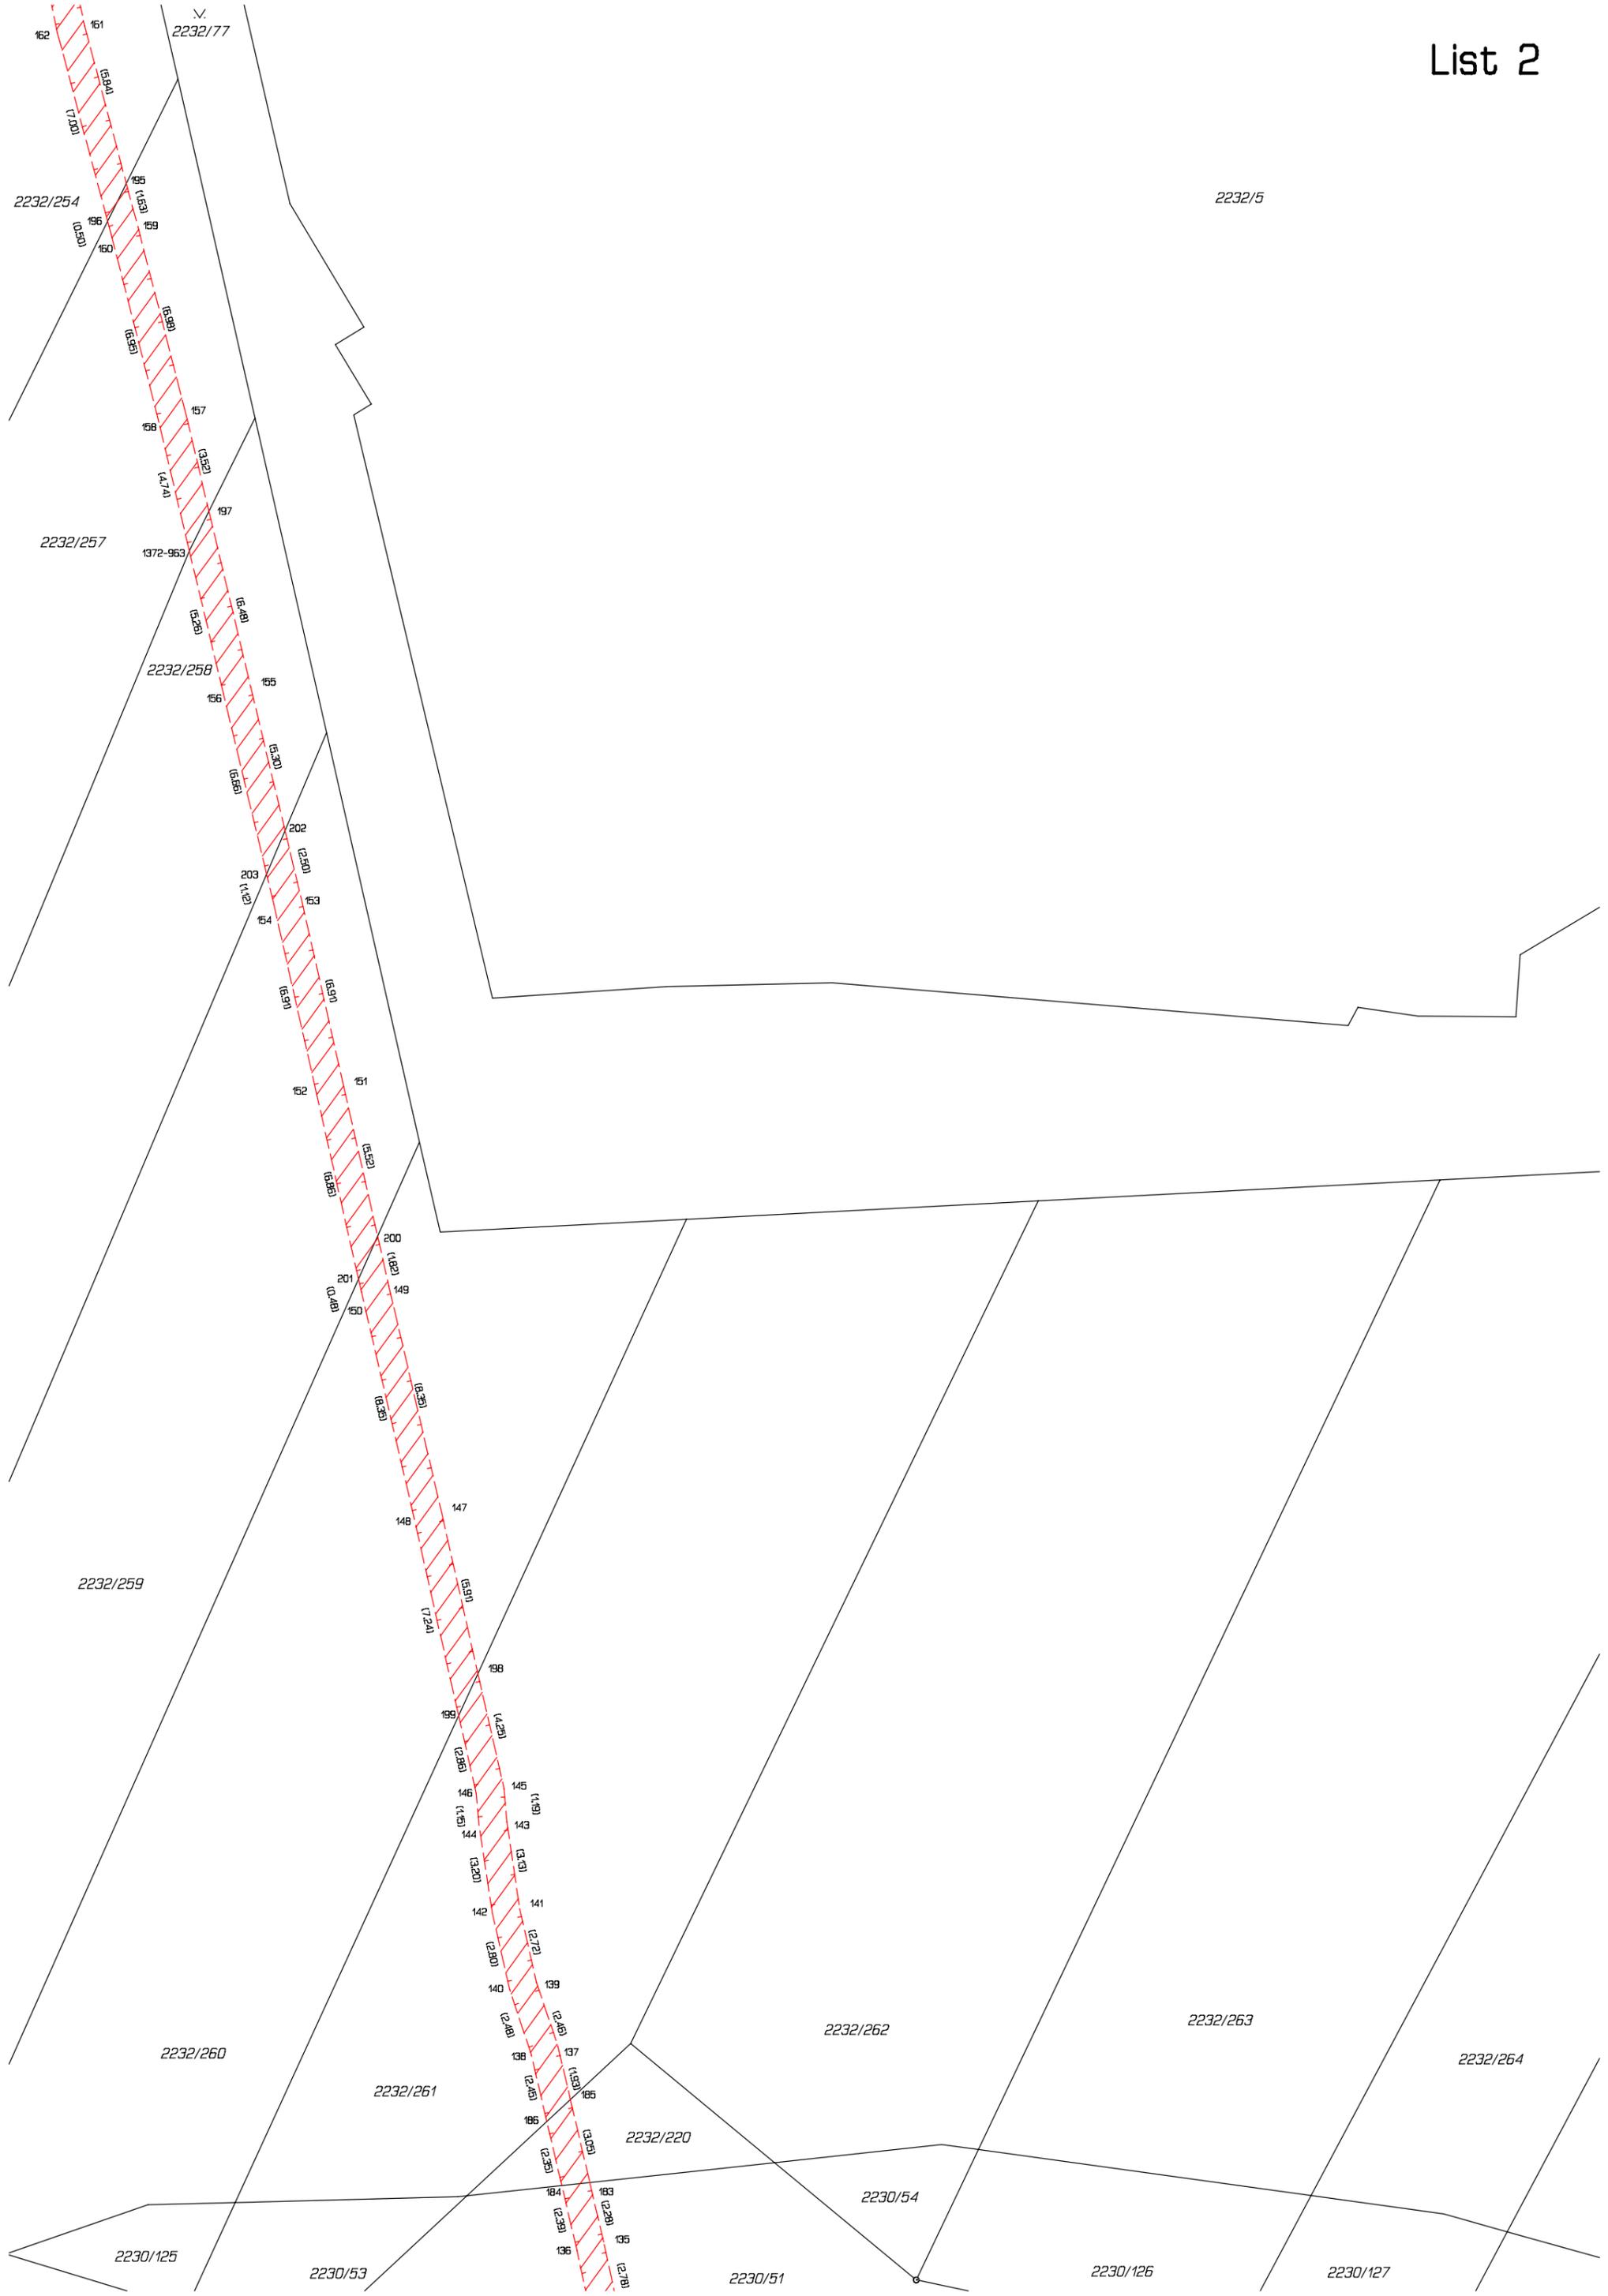

162
161
2232/254
160
159
158
157
156
155
154
153
152
151
150
149
148
147
146
145
144
143
142
141
140
139
138
137
136
135

2232/5

2232/259

2232/260

2232/261

2232/220

2232/262

2232/263

2232/264

2230/125


2230/53

2230/51

2230/54


2230/126

2230/127

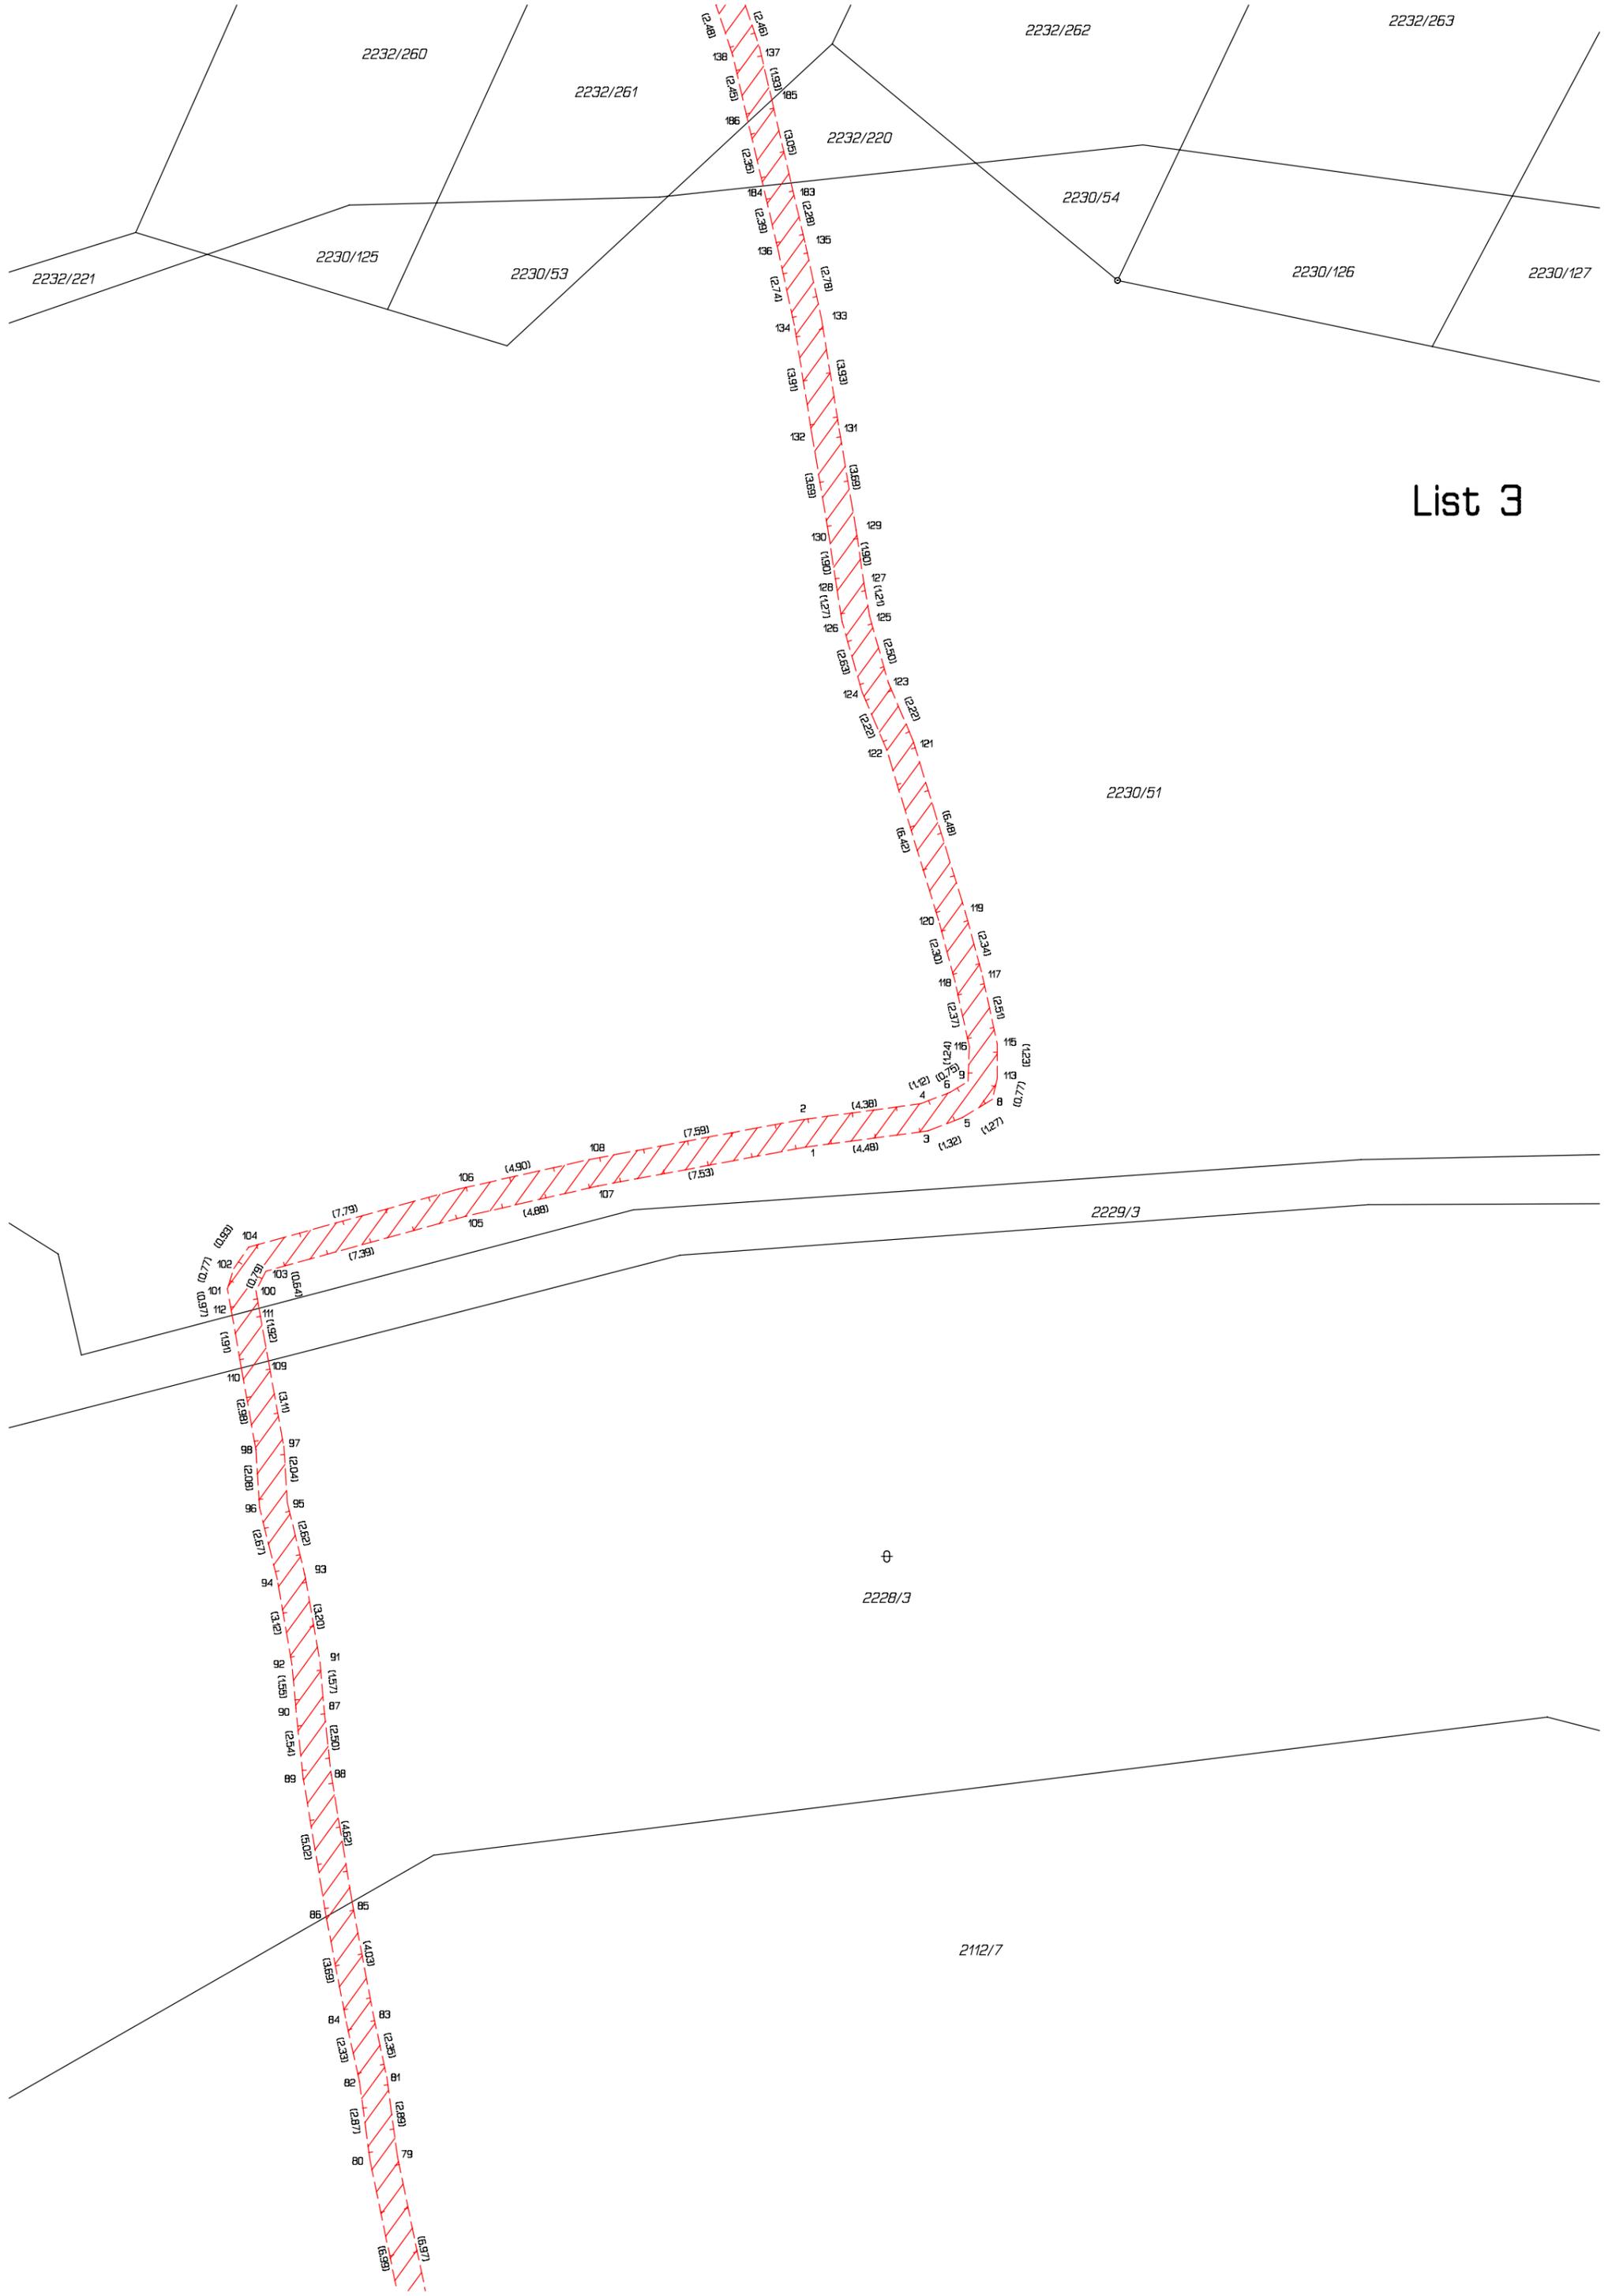


List 3

List 4

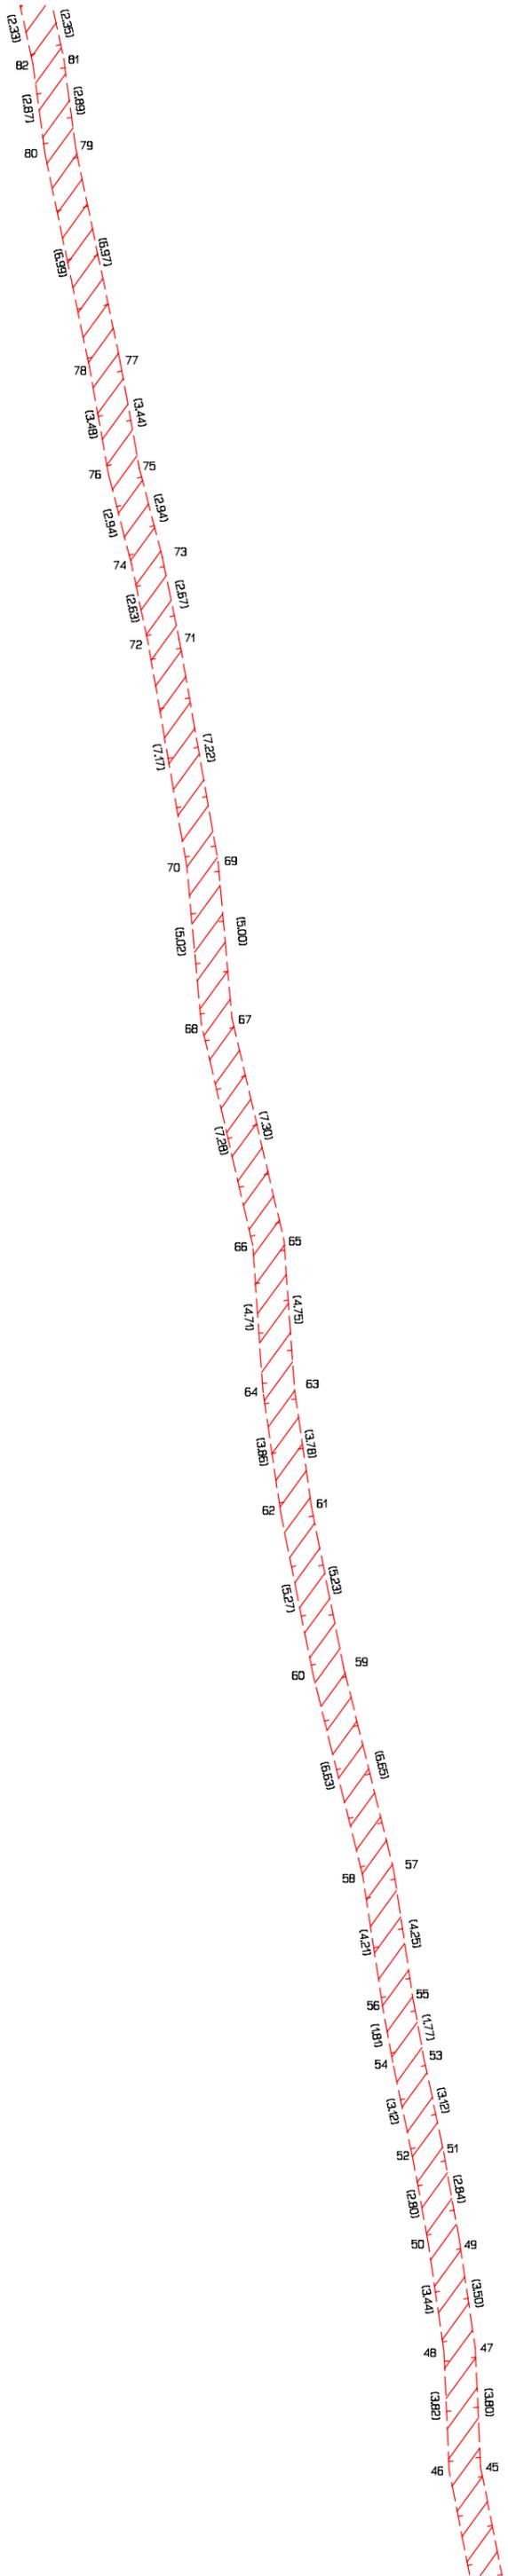

List 5

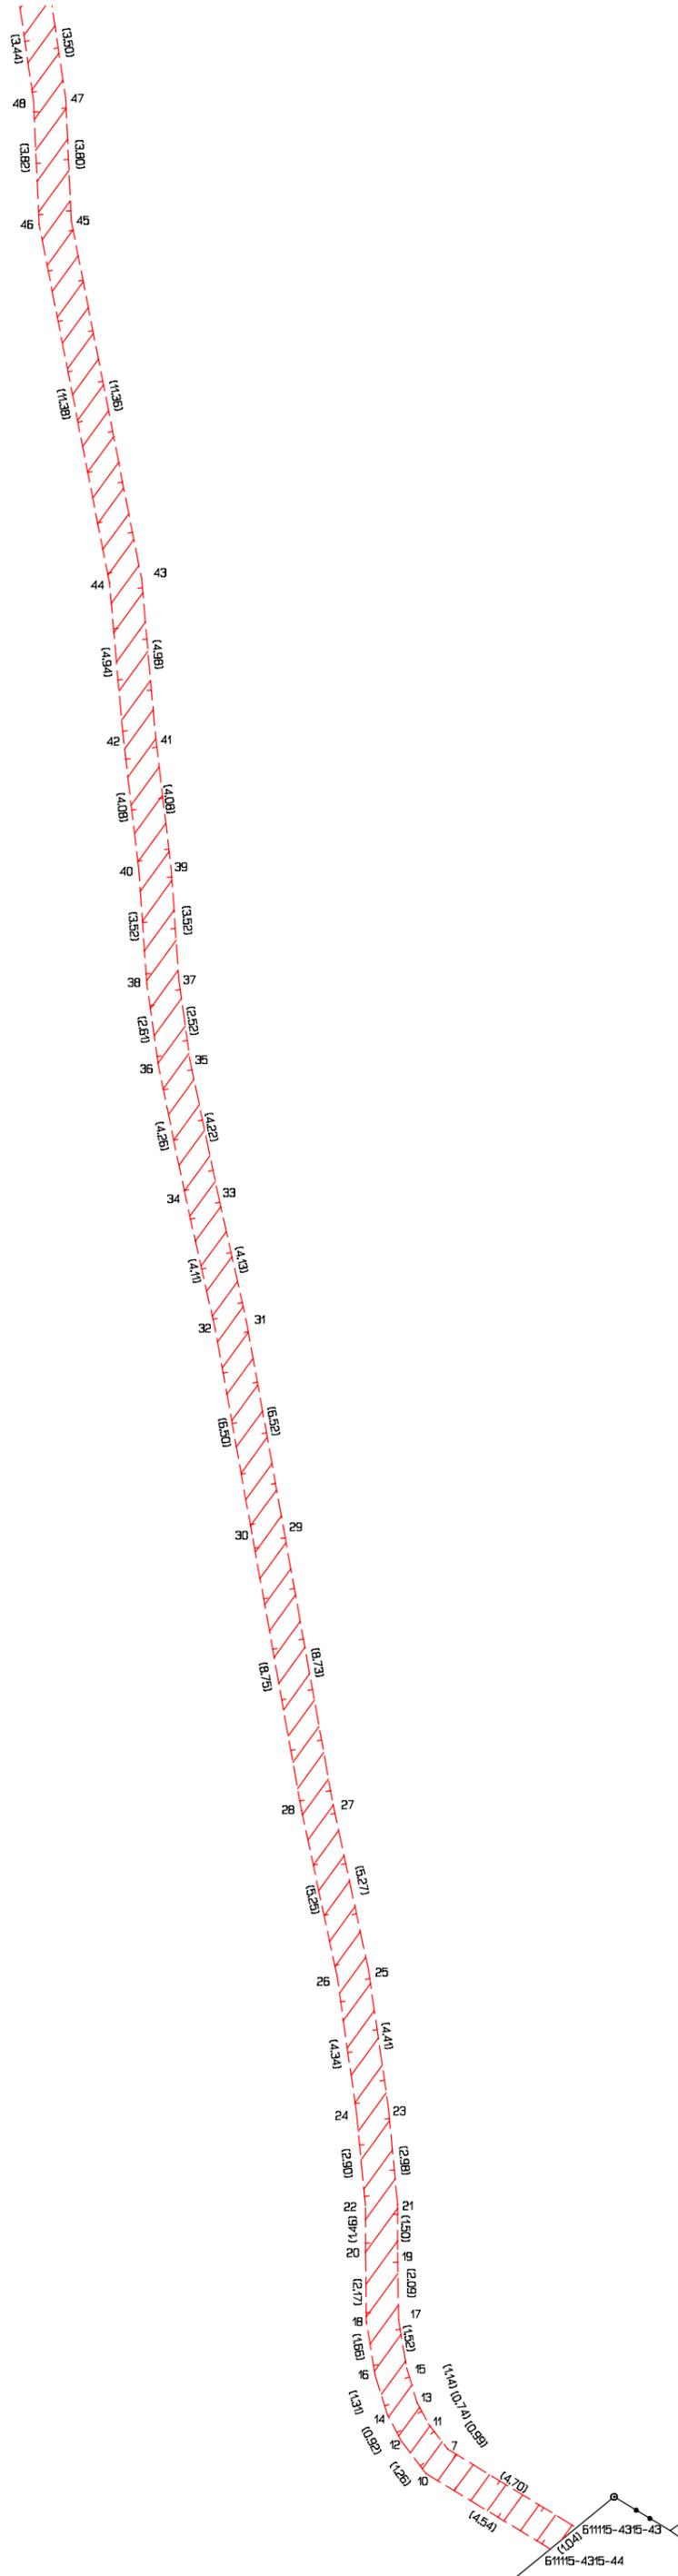

2112/7

k.ú. Maloměřice
k.ú. Zidonice

7978/1

7977/1

