


PŘÍLOŽKY STROPU NAD 4.NP

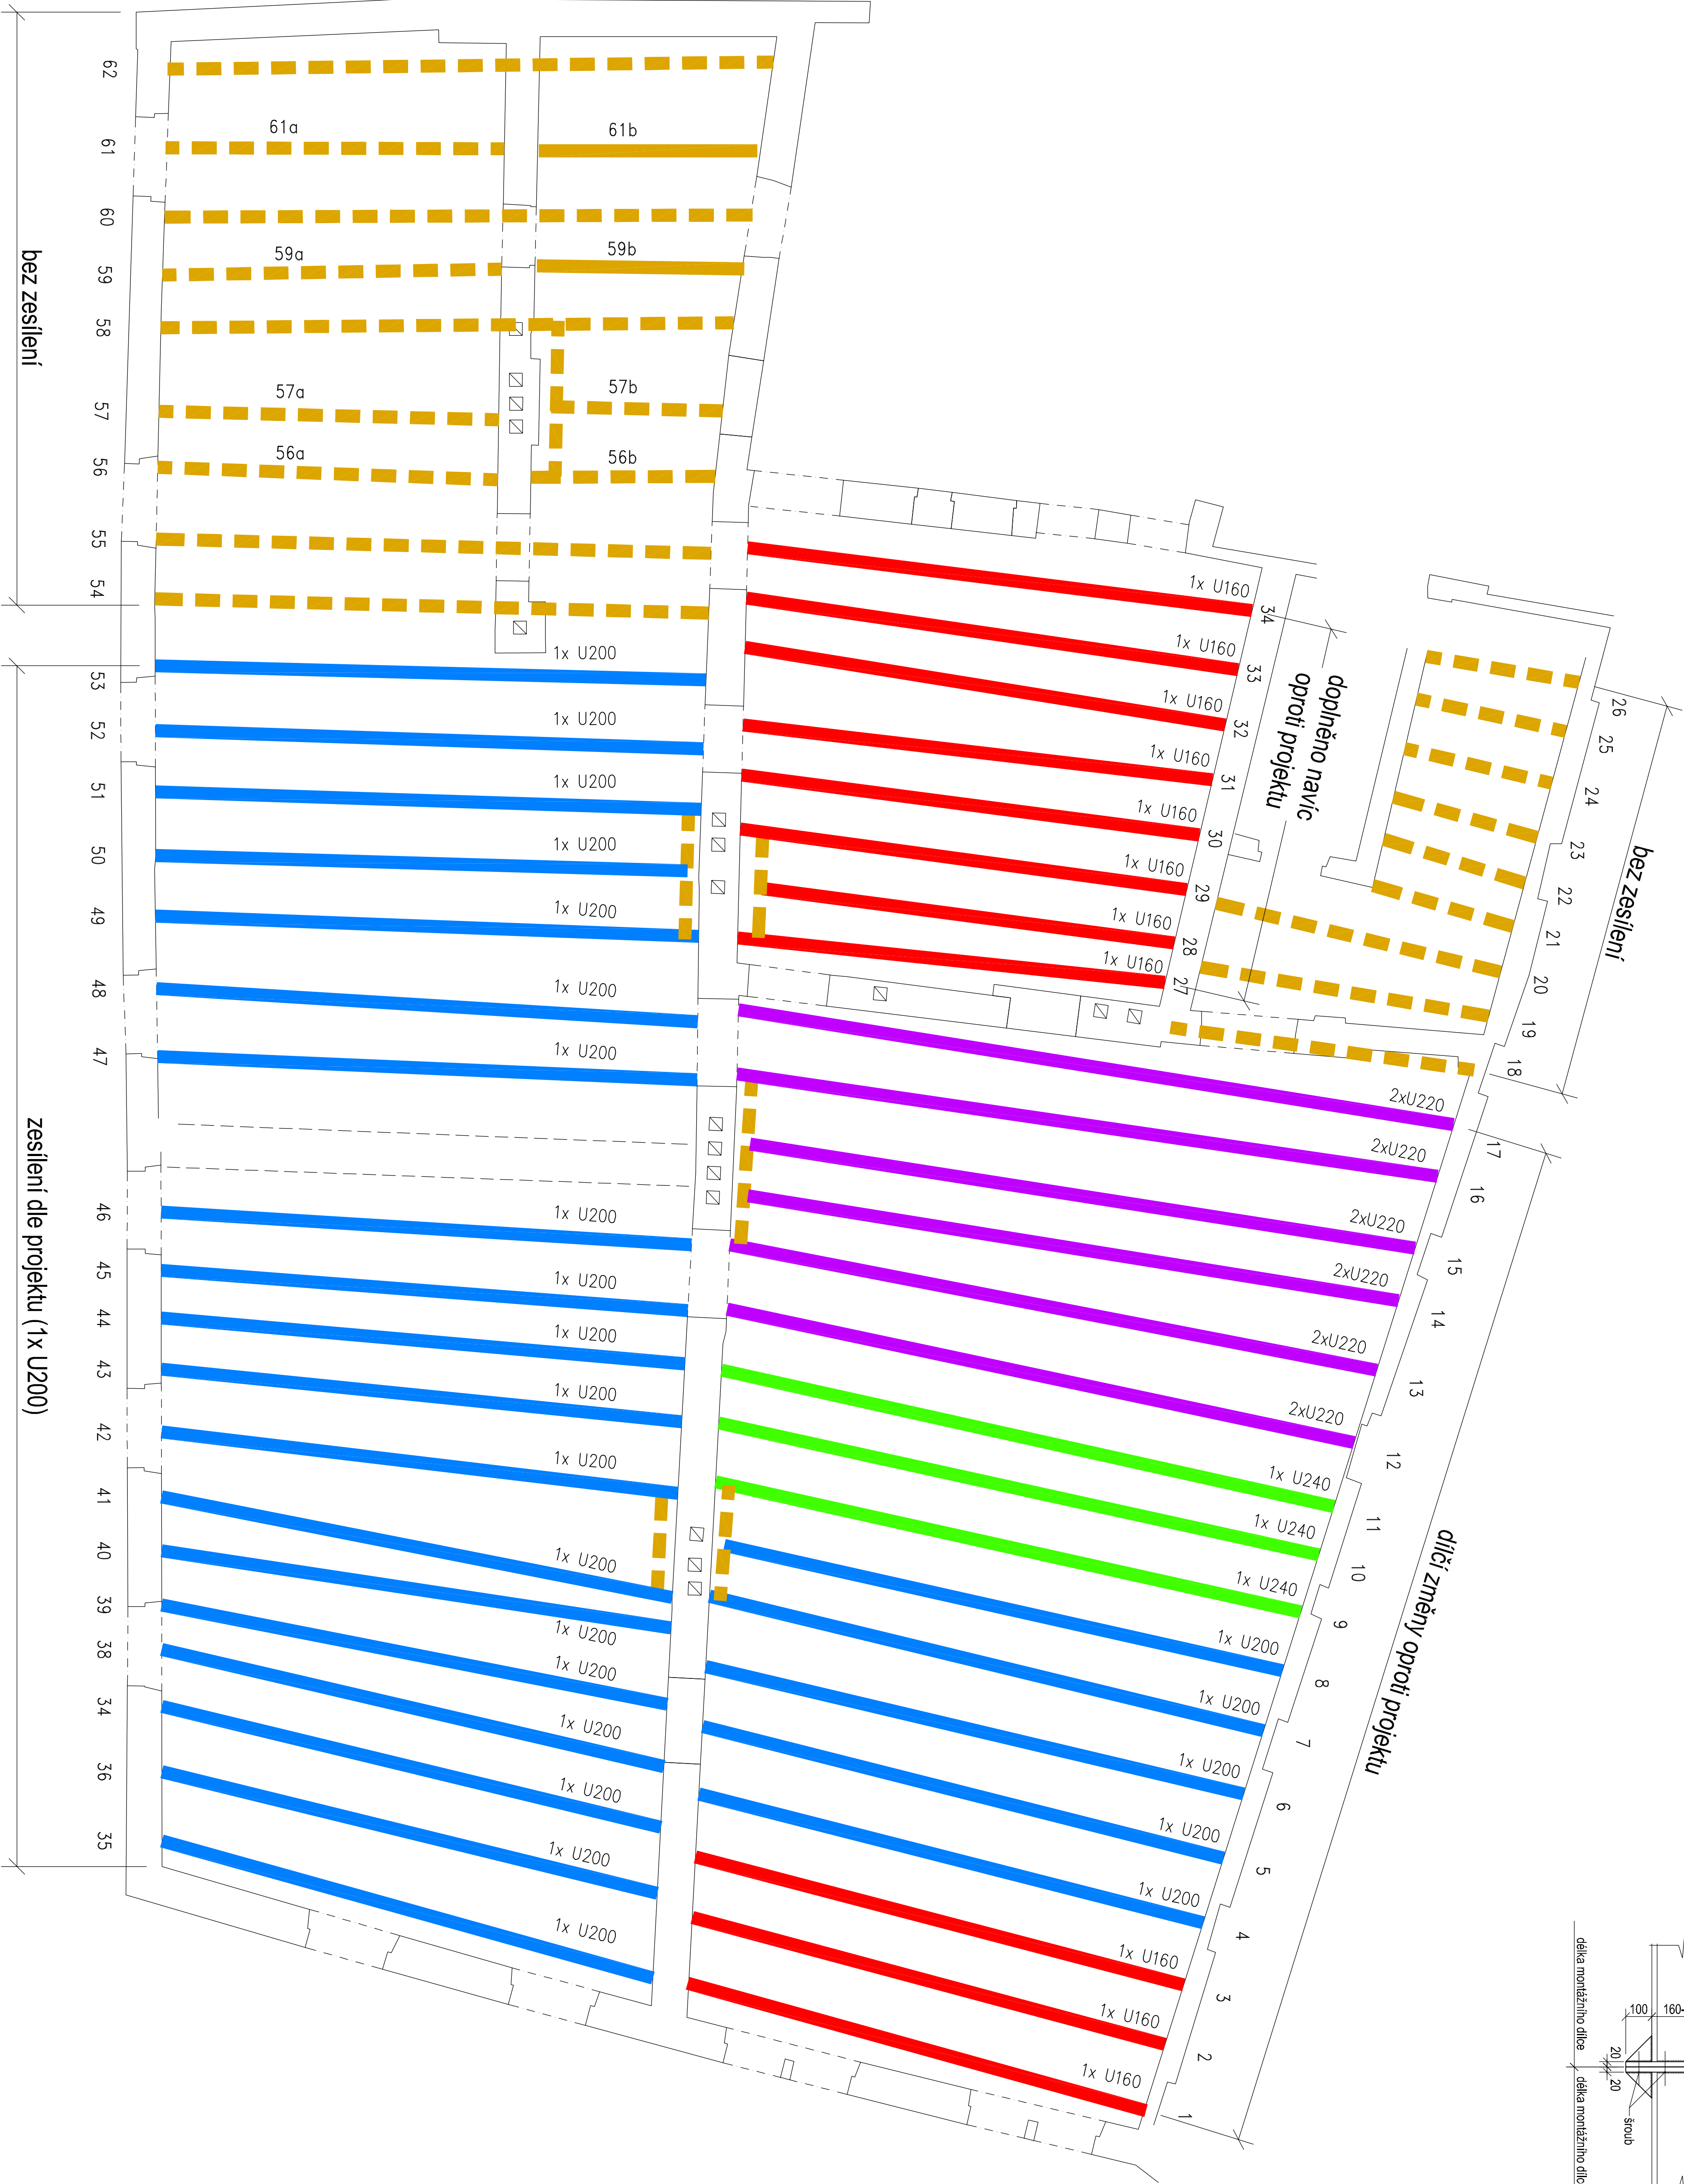

montážní spoj přílozek:

délka montážního dílce

délka montážního dílce

- rozměry montážních dílců, průřezů, použitých šroubů a provedení šafní desky budou předem vypočteny a technické dokumentace dodavatele. Součástí VTD bude i statické posouzení navrženého přípoje
- v místě čelních desek je nutné vyříznutí záhloubu stropu
- povrchová úprava: základní + svislý nátěr

NEZESILOVANÉ TRÁMY:

- staticky vyhoví
- PŘÍPADNĚ POSÍLENÍ JEN Z DŮVODŮ MYKROLOGIE

OCELOVÉ PŘÍLOŽKY:

- 1x U160
- 1x U200
- 1x U240
- 2x U220

odhad množství:

50 kusů (38 jednostranných, 6 oboustranných)

hmotnost celkem cca 10.904 kg

v projektu udané množství: 12.608 kg