

Smlouva o dílo č. ORI/25/23262
na zhotovení projektové dokumentace na stavbu
„NPK, a.s., nové dopravní napojení areálu Pardubické
nemocnice „ESÍČKO“

Smluvní strany

Objednatel: **Pardubický kraj**

Sídlo - adresa: Komenského náměstí 125, 532 11 Pardubice
Zastoupen: JUDr. Martinem Netolickým, Ph.D., hejtmanem
Osoby oprávněné jednat ve věcech technických:
Ing. Jiří Zevl nebo Ing. Aleš Kopecký
IČO: 70892822
DIČ: CZ70892822, není plátce DPH
Bankovní spojení: Komerční banka a.s.
č.ú.: 107-1752200237/0100

a

Zhotovitel: **VECTURA Pardubice s.r.o.**

Sídlo - adresa: 17. listopadu 233, 530 02 Pardubice
Zastoupen: Ing. Ondřejem Kvačkem, jednatelem
Osoby oprávněné jednat ve věcech technických:
Ing. Ondřej Kvaček nebo Ing. Matěj Slováček
IČO: 03020223
DIČ: CZ03020223
Bankovní spojení: MONETA Money bank a.s.
č.ú.: 259889531/0600
Zápis v OR: C 33666 u Krajského soudu v Hradci Králové

uzavírají tuto smlouvu o dílo, kterou se zhotovitel zavazuje řádně a včas, na svůj náklad a nebezpečí, provést pro objednatele dílo dle podmínek této smlouvy a jejích příloh a objednatel se zavazuje za podmínek této smlouvy dílo převzít a zaplatit zhotoviteli dohodnutou cenu za jeho provedení.

Článek I.
Předmět díla

1. Zhotovitel se zavazuje za podmínek této smlouvy podle investičního záměru a jím zprovozaného výkresu *c studie PPR – Dopravní napojení nemocnice Pardubice – předprojektová příprava z 07/2020* pro objednatele zpracovat projektovou dokumentaci stavby „NPK, a.s., nové dopravní napojení areálu Pardubické nemocnice „ESÍČKO““ a provést související činnosti v níže uvedeném rozsahu.

Zhotovitel zpracuje dokumentaci pro podání žádosti o vydání rozhodnutí - povolení záměru pro předmětnou stavbu v rozsahu dle § 182 a násl. zákona č. 283/2021 Sb., stavební zákon, ve znění pozdějších předpisů (dále jen „stavební zákon“) a jeho prováděcích vyhlášek. Součástí plnění je též provedení související inženýrské činnosti. Součástí plnění je rovněž zajištění potřebných průzkumů, posudků a měření nutných pro získání rozhodnutí o povolení záměru dle § 195 stavebního zákona a činnosti zahrnující zejména projednání s dotčenými orgány a účastníky řízení, kdy výsledkem musí být bezrozporná kladná stanoviska k projektové dokumentaci a sepsání žádosti o vydání povolení záměru v rozsahu dle § 184 stavebního zákona. Součástí díla bude přehled rizik pro účely zpracování plánu bezpečnosti a ochrany zdraví při práci na staveništi. Výše uvedené činnosti budou provedeny za účelem vydání pravomocného povolení záměru.

2. Součástí díla je provedení všech potřebných průzkumných prací, které jsou nezbytné pro zpracování projektové dokumentace a řádné provedení projektovaného díla.
3. Před zahájením projekčních prací svolá zhotovitel vstupní jednání s objednatelem, na kterém bude upřesněn další postup a stanoveny termíny dalších jednání. V závěru prací na dokumentaci svolá zhotovitel jednání, na kterém seznámí objednatele s rozpracovanou dokumentací. Součástí předmětu plnění této smlouvy je i zapracování připomínek objednatele do dokumentace.
4. Zhotovitel je dále povinen zajistit odborné posouzení Východočeského muzea v Pardubicích, příp. příslušného regionálního muzea, k předpokládanému výskytu archeologických situací a nálezů v místě stavby. Spojení na kontaktní osobu muzea sdělí zhotoviteli na vyžádání osoba jednající ve věcech technických.
5. Dokladová část dokumentace bude obsahovat zápisy ze všech jednání uskutečněných mezi objednatelem a zhotovitelem v průběhu plnění díla. Součástí dokladové části bude i souhlasné stanovisko uživatele s projektovou dokumentací. Toto stanovisko bude předmětem projednání v rámci předání díla na společném jednání zhotovitele, objednatele a uživatele konaném v sídle objednatele. Účast zástupce uživatele na jednání zajistí objednatel na základě výzvy zhotovitele k převzetí dokončeného díla.
6. Zhotovitel zpracuje a předá objednateli dílo v písemné formě v českém jazyce. Počet vyhotovení je 3 paré tištěné formy projektové dokumentace pro povolení záměru. Dále bude dílo zároveň předáno v digitální formě (nebude-li osobami jednajícími ve věcech technických dohodnut jiný způsob předání elektronické podoby, pak na nosiči CD nebo DVD) ve formátu *.DOC nebo *.DOCX, výkresová část ve formátu *.DWG a současně ve formátu *.PDF, tabulky budou ve formátu *.XLS nebo *.XLSX. Oceněný a neoceněný soupis stavebních prací, dodávek a služeb s výkazem výměr v rozsahu stanoveném prováděcím právním předpisem bude předán v jednom souboru ve formátu *.XLS nebo *.XLSX, který bude výstupem z rozpočtářského softwaru, nebo alespoň s ním kompatibilní, a tištěné podobě autorizované. V případě potřeby dalších vícetisků dokumentace se zhotovitel zavazuje k jejich vyhotovení mimo sjednanou smluvní odměnu pouze za cenu nákladů na zhotovení kopií za ceny obvyklé v PLG centrech včetně kompletace. Celková situace stavby bude v systému JTSK, Balt po vyrovnání. Všechna paré budou řádně autorizována. Jedno paré bude obsahovat originály dokumentů.
7. Smluvní strany ujednávají, že součástí předmětu díla je i podání žádostí o vydání povolení záměru. Žádost je zhotovitel oprávněn podat po podpisu protokolu o předání a převzetí předmětu díla uvedeného v bodu 1. tohoto článku oběma smluvními stranami. Správní poplatek za podání žádostí hradí, bez ohledu na případné zastoupení v tomto řízení zhotovitelem, objednatel sám.

Článek II.

Cena díla, platební a fakturační podmínky

1. Cena, kterou je objednatel povinen zaplatit zhotoviteli za řádně provedené dílo, činí celkem:

1 200 000,- Kč bez DPH (dále též „smluvní cena“)

DPH při sazbě 21% činí 252 000,- Kč

Celkem včetně DPH 1 452 000,- Kč

Uvedená smluvní cena je cenou nejvýše přípustnou a zahrnuje veškeré dodávky, služby, práce a náklady zhotovitele vzniklé v souvislosti s prováděním díla popsaného v této smlouvě (mimo vyžádaných vícetisků). Smluvní strany ujednávají, že při změně sazby DPH se cena díla vč. DPH navyšuje/snižuje v souladu s touto změnou sazby.

2. Objednatel se zavazuje uhradit zhotoviteli celkovou cenu díla uvedenou v bodě 1. tohoto článku na základě jeho faktur a na základě předávacích protokolů v souladu s dalšími podmínkami uvedenými v této smlouvě.
3. Právo zhotovitele na fakturaci, včetně fakturace DPH, vzniká po splnění následujících podmínek v následujících částkách:
 - 75 % z ceny za předmět díla uvedený v čl. I bod 1. písm. a) po oznámení zahájení řízení o povolení záměru stavebním úřadem dle § 188 odst. 1 stavebního zákona, současně musí být splněno, že byla objednateli předána projektová dokumentace včetně vydaných stanovisek dotčených orgánů;
 - 25 % z ceny za předmět díla uvedený v čl. I bod 1. písm. a) po vydání povolení záměru dle § 195 stavebního zákona;
4. Faktura bude adresována na sídlo objednatele. Pro případ faktury v elektronické podobě lze její přijetí garantovat pouze při zaslání prostřednictvím datové schránky.
5. Faktura bude splňovat náležitosti daňového dokladu v souladu s právními předpisy a zvyklostmi (včetně správně uvedeného názvu, sídla a čísla smlouvy objednatele). Objednatel je oprávněn vrátit zhotoviteli bez zaplacení fakturu, která nemá náležitosti uvedené v tomto ustanovení nebo vykazuje jiné vady. Současně s vrácením faktury sdělí objednatel zhotoviteli důvody vrácení. V závislosti na povaze vady je zhotovitel povinen fakturu opravit nebo nově vyhotovit. Oprávněným vrácením faktury přestává běžet původní lhůta splatnosti faktury. Nová lhůta splatnosti začíná běžet ode dne doručení objednateli doplněné, opravené nebo nově vyhotovené faktury s příslušnými náležitostmi, splňující podmínky této smlouvy.
6. Faktury jsou splatné do 30 kalendářních dnů ode dne prokazatelného doručení faktury objednateli.
7. Úhradou se rozumí odepsání fakturované částky z účtu objednatele.
8. Nebude-li na fakturách uvedeno jinak, bude objednatel platit fakturovanou částku vždy na ten účet poskytovatele, který je správcem daně zveřejněn způsobem umožňujícím dálkový přístup dle § 96 odst. 2 zákona o DPH. Jestliže bude na faktuře uveden jiný účet poskytovatele, než takto zveřejněný, bere poskytovatel na vědomí, že objednatel je bez dalšího oprávněn zaplatit na uvedený účet pouze fakturovanou částku bez DPH; objednatel v takovém případě zaplatí DPH přímo na účet správce daně. O takovémto postupu dodatečně písemně informuje poskytovatele.
9. Pokud je v okamžiku fakturace o poskytovateli zveřejněna způsobem umožňujícím dálkový přístup skutečnost, že je nespolehlivým plátcem, a vzniká tak ručení dle §109 odst. 3 zákona o DPH, bere poskytovatel na vědomí, že objednatel je bez dalšího oprávněn zaplatit na účet poskytovatele pouze fakturovanou částku bez DPH; objednatel v takovém případě zaplatí DPH přímo na účet správce daně. O takovémto postupu dodatečně písemně informuje poskytovatele.

Článek III. **Termín plnění**

1. Zhotovitel se zavazuje řádně dokončené dílo dle čl. I. této smlouvy předat objednateli v termínu nejdéle do **150 kalendářních dnů od účinnosti smlouvy**.
2. Termín předání díla podle bodu 1. tohoto článku nezahrnuje dodání souhlasných stanovisek dotčených orgánů; zhotovitel je však povinen prokázat, že do uvedeného termínu o stanoviska známých dotčených orgánů zažádal.
3. Nedojde-li k vydání povolení záměru do 180 kalendářních dnů od převzetí díla podle čl. I. objednatelem, zavazuje se zhotovitel pro objednatele bez zbytečného odkladu zpracovat zprávu o průběhu povoleního procesu dle informací, které jsou mu o věci známy nebo které získal od dotčených orgánů a stavebního úřadu, s analýzou skutečností způsobujících zdržení.

Článek IV. **Provádění díla**

1. Zhotovitel bude při provádění díla postupovat s odbornou péčí. Dodávky, práce a služby, které jsou předmětem této smlouvy, zhotovitel dodá nebo provede v takovém rozsahu a jakosti, aby výsledkem bylo kompletní dílo odpovídající podmínkám stanoveným touto smlouvou a účelu použití.
2. Zhotovitel je povinen dílo provést ve sjednané době a v souladu s dalšími podmínkami stanovenými touto smlouvou. Zhotovitel se zavazuje zajistit v rámci provádění díla úplné a včasné provedení všech prací nutných pro řádné dokončení díla bez vad a další plnění, jejichž provedení je pro řádné a včasné dokončení díla nezbytné.
3. Zhotovitel je povinen při realizaci díla dodržovat veškeré předpisy, pokud se vztahují k prováděnému dílu. Pokud porušením těchto předpisů zhotovitelem vznikne škoda, nese náklady zhotovitel.
4. Předmět díla musí vyhovovat technickým a právním normám a ostatním předpisům platným v České republice a bude obsahovat veškeré části, vyžádané stavebním úřadem a zainteresovanými orgány.
5. Zhotovitel prohlašuje, že mu jsou známy technické, kvalitativní a specifické podmínky, za nichž se má dílo realizovat.

Článek V. **Průběžná kontrola**

1. Objednatel je oprávněn kontrolovat provádění díla prostřednictvím pověřených osob.
2. Na vyzvu objednatele je zhotovitel povinen průběžně jej informovat o stavu rozpracovaného díla, předkládat mu dílčí výsledky a rozpracovanou dokumentaci s ním konzultovat.

Článek VI. **Záruky, odpovědnost za vady**

1. Zhotovitel odpovídá za správnost a úplnost provedení předmětu díla, provedení prací uvedených v čl. I. této smlouvy podle této smlouvy a souvisejících platných předpisů. Zhotovitel na sebe přejímá odpovědnost za škody způsobené případnými technickými nebo jinými nedostatky předané dokumentace. Zhotovitel odpovídá za správnost, úplnost a proveditelnost dokumentace. Statické a dynamické výpočty musí být zpracovány v takové formě, aby byly kontrolovatelné, zejména v tom směru, aby bylo možno posoudit uvažované zatížení konstrukcí, zvolené výpočtové metody a formu výstupů. Zhotovitel dále odpovídá za

to, že řešení díla je navrženo s přihlédnutím k objednatelům stanovenému účelu ekonomicky přiměřeně, ledaže si odlišné řešení výslovně vyžádal objednatel.

2. Zhotovitel poskytuje objednateli záruku, že celé dílo (a každá jeho část) bude prosto jakýchkoliv věcných, právních, jakož i ostatních vad ke dni jeho předání. Dílo nebo jeho část má vady, jestliže zejména neodpovídá výsledku určenému ve smlouvě, účelu jeho využití, případně nemá vlastnosti výslovně stanovené smlouvou, objednatel, platnými předpisy nebo nemá vlastnosti obvyklé.
3. Zhotovitel poskytuje po uvedené záruční dobu záruku za bezvadnost předmětu díla, tj. záruku za všechny vlastnosti, které má mít předmět díla zejména dle této smlouvy, dle jednotlivých požadavků a pokynů objednatele, případně ostatních pověřených osob, dle norem a ostatních předpisů, pokud se na prováděný předmět díla či jeho části vztahují. Zhotovitel prohlašuje, že předmět díla si po tuto dobu zachová všechny takové vlastnosti, funkčnost a stanovenou účelovou způsobilost. Po dobu záruční doby je tedy rozsah záruky neomezený, což znamená zejména, že předmět díla provedený podle této smlouvy bude prostý jakýchkoliv vad.
4. Zhotovitel odpovídá za vady díla uvedené v bodě 1., 2. a 3. tohoto článku, které budou zjištěny v záruční době. Záruční doba činí **60** měsíců ode dne podpisu protokolu o předání a převzetí předmětu díla oběma smluvními stranami.
5. Vada na díle, která se vyskytne v průběhu záruční doby, bude objednatelům oznámena bez zbytečného odkladu písemně zhotoviteli a tento odstraní závadu neprodleně, nejpozději však odstraní závadu ve lhůtě 10 pracovních dnů, pokud se objednatel se zhotovitelem nedohodnou písemně jinak.
6. Zhotovitel bez zbytečného odkladu a na své vlastní náklady provede znovu činnost a dodá znovu části díla v míře potřebné k odstranění vad zjištěných objednatelům během záruční doby.
7. Zhotovitel je povinen vadu odstranit na vlastní náklady; to neplatí, pokud zhotovitel prokáže, že vadu nezavinil.
8. Neodstraní-li zhotovitel vady díla ve lhůtě podle bodu 5. tohoto článku nebo oznámí-li před jejím uplynutím, že vady neodstraní, může objednatel odstoupit od smlouvy, požadovat přiměřenou slevu z ceny díla nebo po předchozím vyrozumění zhotovitele vadu odstranit sám nebo ji nechat odstranit na náklady zhotovitele, aniž by tím objednatel omezil jakákoliv svá práva daná mu touto smlouvou. Zhotovitel je povinen nahradit objednateli výdaje a ušlý zisk, které souvisejí s odstraňováním vad zajišťovaným objednatelům, a to do 30 dnů po obdržení příslušného platebního dokladu objednatele.
9. V případě, že se jedná o vady, které brání užití díla k sjednanému účelu, může objednatel od smlouvy odstoupit.
10. V případě odstranění vadných částí díla se záruční doba díla nebo jeho části prodlouží o dobu, po kterou nemohlo být dílo nebo jeho část v důsledku zjištěné vady užíváno vůbec nebo mohlo být užíváno jen v rozsahu nižším než dle této smlouvy.
11. Nároky z vadného plnění lze uplatnit do posledního dne záruční doby, přičemž i výzva k odstranění vad odeslaná objednatelům v poslední den záruční doby se považuje za včas uplatněnou.
12. V případě odpovědnosti zhotovitele za vady platí v ostatním § 2615 a násl. občanského zákoníku, ve znění pozdějších předpisů

Článek VII.

Zajištění plnění povinností

V případě porušení povinností daných zhotoviteli touto smlouvou má objednatel nárok, aniž by tím omezil svá ostatní práva vyplývající z této smlouvy, včetně práva na náhradu škody, vůči zhotoviteli uplatnit a zhotovitel má povinnost zaplatit smluvní pokutu. Povinnosti podléhající

smluvní pokutě, podmínky a výše smluvní pokuty jsou, kromě ostatních ujednání o smluvních pokutách výslovně uvedených na jiných místech této smlouvy, následující:

1. Bude-li zhotovitel v prodlení s předáním jakékoliv části řádně dokončeného díla oproti termínu sjednanému v čl. III. této smlouvy, zavazuje se zhotovitel zaplatit objednateli za každý den prodlení smluvní pokutu ve výši 0,2 % ze smluvní ceny díla uvedené v článku II. bodu 1. této smlouvy.
2. Při odstoupení objednatele od smlouvy pro její podstatné porušení zhotovitelem podle čl. VIII. bodu 2. písm. a) – d) této smlouvy uplatní objednatel za toto porušení vůči zhotoviteli též smluvní pokutu ve výši 20 % smluvní ceny díla.
3. Neodstraní-li zhotovitel vady díla ve lhůtě podle článku VI. bodu 5. této smlouvy, zavazuje se zhotovitel zaplatit objednateli smluvní pokutu ve výši 1 000,- Kč za každý i započatý kalendářní den prodlení.
4. Smluvní strany si ujednávají, že smluvní pokuty uplatňuje objednatel přednostně zápočtem proti plnění na cenu díla dle fakturace zhotovitele. Není-li tento postup možný, zaplatí zhotovitel smluvní pokutu podle této smlouvy na účet objednatele do 15 dnů po obdržení jejího vyúčtování.
5. Zaplacením smluvní pokuty zhotovitelem není dotčen nárok objednatele na náhradu případných škod vzniklých prodlením či vadným plněním zhotovitele.
6. Pokud není v ostatních ustanoveních smlouvy uvedeno jinak, zaplacení smluvní pokuty zhotovitelem objednateli nezabavuje zhotovitele závazku splnit povinnosti dané mu touto smlouvou.
7. Oprávněnost nároku na smluvní pokutu není podmíněna žádnými formálními úkony ze strany objednatele.

Článek VIII.

Odstoupení od smlouvy

1. Smluvní strany mohou odstoupit od smlouvy z důvodu podstatného porušení smlouvy.
2. Objednatel má právo odstoupit od smlouvy v případě podstatného porušení smlouvy zhotovitelem, kterým se kromě případů odstoupení objednatele výslovně uvedených v ostatních článcích této smlouvy rozumí případy, kdy:
 - a) zhotovitel přes opakované upozornění objednatele brání nebo jinak znemožní provádění kontrol díla nebo jeho části;
 - b) se zhotovitel přes opakované upozornění objednatelem zpozdil o více než 30 dnů s plněním jakékoliv ze svých povinností stanovených touto smlouvou (zejména nedodržel termín předání dokončeného díla uvedený v článku III. této smlouvy), pokud pro danou povinnost tato smlouva výslovně nestanoví jinak;
 - c) zhotovitel opakovaně nerealizuje dílo podle smlouvy nebo opakovaně zanedbává realizaci svých povinností daných smlouvou;
 - d) zhotovitel neobstarává, zanedbává obstarávání, odmítá nebo není schopen obstarat potřebné věci, služby nebo pracovní síly na realizaci a dokončení díla v souladu se smlouvou;
 - e) zhotovitel je v insolvenčním řízení a bylo rozhodnuto o jeho úpadku nebo je v likvidaci, případně jiným způsobem ukončil činnost.

V případě odstoupení objednatele od smlouvy ve výše uvedených případech je objednatel oprávněn sám nebo prostřednictvím třetí osoby dílo nebo jeho část dokončit, případně opravit nebo jinak uvést do souladu s podmínkami smlouvy. V takovém případě všechny náklady převyšující cenu díla dle této smlouvy spojené s dokončením nebo uvedením díla či jeho části do souladu se smlouvou uhradí zhotovitel na účet objednatele do 30 dnů po obdržení

platebního dokladu objednatele. Objednatel je oprávněn odečíst ze svých finančních závazků vůči zhotoviteli své finanční nároky na úhradu výše uvedených nákladů, které zhotoviteli účtuje.

3. Objednatel má právo od smlouvy odstoupit s účinky od doručení tohoto jednání zhotoviteli, pokud nebude mít finanční prostředky pro pokračování realizace díla, což může zahrnovat též případy ztráty dotace na projekt. V tomto případě má zhotovitel nárok na zaplacení poměrné části ceny díla odpovídající rozsahu provedeného díla.
4. Zhotovitel má právo odstoupit od smlouvy v případě podstatného porušení smlouvy objednatelem, za které se podle této smlouvy považuje situace, kdy se objednatel přes opakovaná upozornění zpozdil o více než 45 dnů s úhradou faktury, kterou přijal a nevrátil podle článku II. této smlouvy. V případě prodlení je zhotovitel oprávněn požadovat po objednateli též zaplacení úroku z prodlení v zákonem stanovené výši.
5. V případě odstoupení objednatele od smlouvy z důvodu podstatného porušení smlouvy zhotovitelem nemá zhotovitel nárok na zaplacení ceny podle článku II. této smlouvy, a to ani na její poměrnou část, pokud se objednatel se zhotovitelem nedohodnou písemně jinak. Zhotovitel je pouze oprávněn žádat po objednateli to, o co se objednatel zhotovováním předmětu díla obohatil. Odstoupením od smlouvy není dotčen nárok objednatele na náhradu případné škody a zaplacení smluvní pokuty.
6. V případě odstoupení zhotovitele od smlouvy z důvodu podstatného porušení smlouvy objednatelem má zhotovitel nárok na zaplacení poměrné části ceny díla odpovídající jeho provedenému rozsahu, a to proti předání této části. Odstoupením od smlouvy není dotčen nárok zhotovitele na případné zaplacení smluvní pokuty.

Článek IX. **Přechod vlastnického práva**

Vlastnické právo k předmětu díla přechází ze zhotovitele na objednatele dnem podpisu protokolu o předání a převzetí předmětu díla oběma smluvními stranami.

Článek X. **Předání a převzetí předmětu díla**

1. Předmět díla bude předán objednateli v dohodnutém místě, kterým je **sídlo objednatele**.
2. Zhotovitel je povinen včas objednatele vyzvat k převzetí předmětu díla. Důkazní břemeno prokazující vyzvání objednatele k převzetí předmětu díla a prokazující včasnost takové výzvy nese zhotovitel.
3. Objednatel je povinen převzít pouze řádně provedený předmět díla, tzn. bez vad a nedodělků, předaný v ujednaném termínu a místě plnění. O předání a převzetí předmětu díla se sepíše protokol o předání a převzetí předmětu díla, který podepíší obě smluvní strany. Jestliže objednatel odmítl předmět díla převzít, neboť při převzetí zjistil, že předmět díla nebyl proveden řádně, protokol o předání a převzetí díla nepodepíše, ale pouze zaznamená důvody odmítnutí převzetí do protokolu. Po odstranění vad díla se opakuje předávací řízení v nezbytně nutném rozsahu.
4. Dílo se považuje za dokončené v okamžiku podpisu protokolu o předání a převzetí předmětu díla oběma smluvními stranami. Předpokladem pro vystavení protokolu o předání a převzetí předmětu díla je řádné splnění díla dle článku I. této smlouvy.
5. S ohledem na možnost odloženého dodání stanovisek dotčených orgánů k projektové dokumentaci, lze za výše popsané předání považovat i pouhý souhlas objednatele se zpracovanou projektovou dokumentací nejpozději v termínu předání dokončeného díla. Možnost fakturace je však vždy podmíněna předáním kompletní fyzické i digitální podoby díla.

Článek XI.

Změny, vícepráce

1. V průběhu provádění díla si může objednatel písemným oznámením zhotoviteli vyžádat změny díla nebo jeho části. Pokud se strany nedohodnou na jiné lhůtě, zhotovitel do 10 dnů po obdržení požadavku objednatele na změnu navrhne a předloží objednateli k odsouhlasení dokument změny díla, který bude obsahovat návrhy zhotovitele na provedení změn a pokud si to změny budou vyžadovat, i návrh na úpravu ceny díla (s podrobnou specifikací) a návrh na úpravu termínu plnění.
2. V případě, že bude objednatel po uzavření této smlouvy v důsledku nových skutečností požadovat práce nad rámec předmětu plnění této smlouvy, bude požadavek na dodatečné plnění uplatněn písemně a takto výslovně označen. Rozsah, cena a termín dodatečného plnění bude před jeho realizací dohodnut mezi stranami v písemném dodatku této smlouvy. Takto dojednané plnění nad rámec předmětu díla této smlouvy, jehož provedení bude mít vliv na cenu díla nebo termíny plnění, může být provedeno až po uzavření písemného dodatku k této smlouvě, pokud se objednatel se zhotovitelem nedohodnou písemně jinak. Zhotovitel provede změnu díla v rozsahu a za podmínek dohodnutých smluvními stranami.
3. Zhotovitel připraví a bude uchovávat záznam zachycující povahu, náklady a stav všech změn, jak navrhovaných, tak i schválených.
4. Normální vývoj realizace díla a úpravy prováděné zhotovitelem, které směřují k dosažení souladu díla s podmínkami této smlouvy nebo které musí být zhotovitelem provedeny na základě požadavků směřujících k dosažení účelu předmětu díla, nemohou být chápány a vykládány jako změny smlouvy. Ujednání předchozích bodů tohoto článku smlouvy se tak na ně nevztahuje a nejsou považovány za legitimní důvody ke zvýšení ceny díla nebo ke změně termínu plnění.

Článek XII.

Ostatní ujednání

1. Pokud nesplněním některé z povinností zhotovitele vzniknou objednateli náklady nebo vůči zhotoviteli finanční nároky, je objednatel oprávněn započíst takové nároky, tj. od částky fakturované zhotovitelem takové náklady, případně vzniklé finanční nároky, odečíst a zhotoviteli uhradit částku pouze do výše tohoto rozdílu.
2. Zhotovitel se zavazuje mít k okamžiku uzavření této smlouvy, jakož i po celou dobu její účinnosti, uzavřenu platnou a účinnou pojišťovací smlouvu zahrnující pojištění odpovědnosti za škodu způsobenou třetím osobám v souvislosti s výkonem činností, jež jsou jejím předmětem, s pojištěním plněním ve výši nejméně 250 000 Kč. Pro vyloučení pochybností se sjednává, že vyhovujícím pojištěním je např. pojištění profesní odpovědnosti autorizované osoby zodpovědné za zpracování projektové dokumentace, která je předmětem díla dle této smlouvy, zajišťované prostřednictvím příslušné profesní komory. Objednatel je oprávněn vyžádat si od zhotovitele kdykoli po dobu platnosti smlouvy předložení dokladu o existenci pojištění ke kontrole.

Článek XIII.

Náhrada škody

Pokud činností zhotovitele v souvislosti s plněním této smlouvy dojde ke způsobení škody objednateli nebo jiným osobám, je zhotovitel povinen bez zbytečného odkladu škodu odstranit, není-li to možné, pak finančně nahradit. Zhotovitel je povinen k plné náhradě škody i v případech, pro které je sjednána smluvní pokuta, a to v částce převyšující skutečně vybranou smluvní pokutu. Náklady s tím spojené nese zhotovitel.

Článek XIV.
Licenční ujednání

Objednatel je oprávněn použít předmět díla – projektovou dokumentaci – pouze pro účely vyplývající z této smlouvy, zejména pro účely poskytnutí této dokumentace účastníkům výběrových řízení na zhotovitele navazujících projektových dokumentací a na zhotovitele souvisejících staveb, pro účely oprav, úprav a změn této dokumentace a všech stupňů navazujících projektových dokumentací, pro účely rozvedení dokumentace v dalších stupních projektových dokumentací, pro účely dalšího rozpracování a realizování dokumentace, pro účely oprav, úprav, rekonstrukcí a změn souvisejících staveb, to vše vždy i prostřednictvím třetích osob. K použití díla pro jiné účely, než jaké vyplývají z této smlouvy a jsou příkladmo uvedeny v tomto odstavci, je třeba souhlasu zhotovitele.

Článek XV.
Zastupování objednatele

K zastupování objednatele v rámci provádění inženýrské činnosti, která je součástí plnění z této smlouvy, zmocňuje objednatel zhotovitele. Listina plné moci prokazující toto zmocnění a stanovující jeho rozsah je přílohou č. 1 této smlouvy. Vzhledem k elektronické formě smlouvy bude elektronický dokument plné moci vyhotoven i od smlouvy odděleně.

Článek XVI.
Závěrečná ustanovení

1. Změny této smlouvy lze činit pouze písemně, a to formou vzestupně číslovaných dodatků odsouhlasených a podepsaných oprávněnými zástupci obou smluvních stran. To neplatí v případě změn údajů uvedených v záhlaví smlouvy (např. kontaktních údajů smluvních stran nebo jednajících osob), které lze provést na základě oznámení příslušné smluvní strany. Toto oznámení učiní příslušná smluvní strana písemně do 10 dnů ode dne, kdy ke změně došlo.
2. Nedílnou součástí této smlouvy je příloha č. 1 - Plná moc k zastupování objednatele při výkonu inženýrské činnosti a příloha č. 2 - Výkres c studie PPR – Dopravní napojení nemocnice Pardubice z 07/2020.
3. S ohledem na právní úpravu zákona č. 340/2015 Sb., o registru smluv, v platném znění, ujednávají smluvní strany následující:
 - a) Tato smlouva nabývá platnosti dnem jejího podpisu oběma smluvními stranami a účinnosti nejdříve uveřejněním v registru smluv.
 - b) Objednatel odešle tuto smlouvu ke zveřejnění v registru smluv bezprostředně po jejím uzavření.
 - c) Smluvní strany prohlašují, že žádná část smlouvy nenaplňuje znaky obchodního tajemství ve smyslu § 504 občanského zákoníku.
 - d) Smluvní strany berou na vědomí, že nebude-li smlouva zveřejněna ani 3 měsíce od jejího uzavření, je následujícím dnem zrušena od počátku.
4. Smluvní strany uzavírají tuto smlouvu v souladu s Nařízením Evropského parlamentu a Rady (EU) 2016/679 ze dne 27. dubna 2016 o ochraně fyzických osob v souvislosti se zpracováním osobních údajů a o volném pohybu těchto údajů a o zrušení směrnice 95/46/ES (obecné nařízení o ochraně osobních údajů). Osobní údaje uvedené v této smlouvě budou použity výhradně pro účely plnění této smlouvy nebo při plnění zákonem stanovených povinností. Podrobné informace o ochraně osobních údajů jsou dostupné na oficiálních stránkách Pardubického kraje www.pardubickykraj.cz/gdpr.
5. Tato smlouva je uzavírána v elektronické podobě k datu nejpozdějšího elektronického podpisu.

6. Smluvní strany prohlašují, že ujednání v této smlouvě obsažená jsou jim jasná a srozumitelná, jsou jimi míněna vážně a byla učiněna na základě jejich pravé a svobodné vůle. Na důkaz tohoto tvrzení smluvní strany připojují níže své podpisy.
7. O uzavření této smlouvy rozhodla Rada Pardubického kraje dne 23. 6. 2025 usnesením číslo R/494/25.

V Pardubicích

Za objednatele:

Za zhotovitele:

.....
Pardubický kraj
JUDr. Martin Netolický, Ph.D.
hejtman

.....
VECTURA Pardubice s.r.o.
Ing. Ondřej Kvaček
jednatel

PLNÁ MOC

Pardubický kraj

Komenského náměstí 125

532 11 Pardubice

IČ: 708 92 822

zastoupen: **JUDr. Martinem Netolickým, Ph.D., hejtmanem**

(dále též „zmocnitel“)

zmocňuje

společnost **VECTURA Pardubice s.r.o.**
se sídlem 17. listopadu 233, 530 02 Pardubice
IČ: 03020223
Zastoupenou Ing. Ondřej Kvaček, jednatelem

(dále jen „zmocněnec“)

aby zmocněnec zastupoval ve smyslu § 33 správního řádu Pardubický kraj před správním orgánem při provádění inženýrské činnosti, tj. při zajištění veškerých úkonů při územním a stavebním řízení, při obstarávání stanovisek a rozhodnutí správních orgánů a při veškerých dalších řízeních spojených s vydáním společného povolení

ve věci akce: **NPK a.s., nové dopravní napojení Pardubické nemocnice „ESÍČKO“**

Zmocnění je ve smyslu § 33 odst. 2 písm. b) správního řádu, ve znění pozdějších předpisů a dalších souvisejících zvláštních právních předpisů uděleno pro celá výše uvedená řízení.

Tato plná moc platí do doby vydání souhlasů či do doby nabytí právních mocí rozhodnutí.

Zmocněnec je oprávněn, za podmínek stanovených občanským zákoníkem, zastupováním zmocnitele v rozsahu této plné moci pověřit i další osobu.


V Pardubicích dne:

Pardubický kraj:

.....
JUDr. Martin Netolický, Ph.D.
hejtman

Plnou moc přijímá:

.....
Ing. Ondřej Kvaček
jednatel

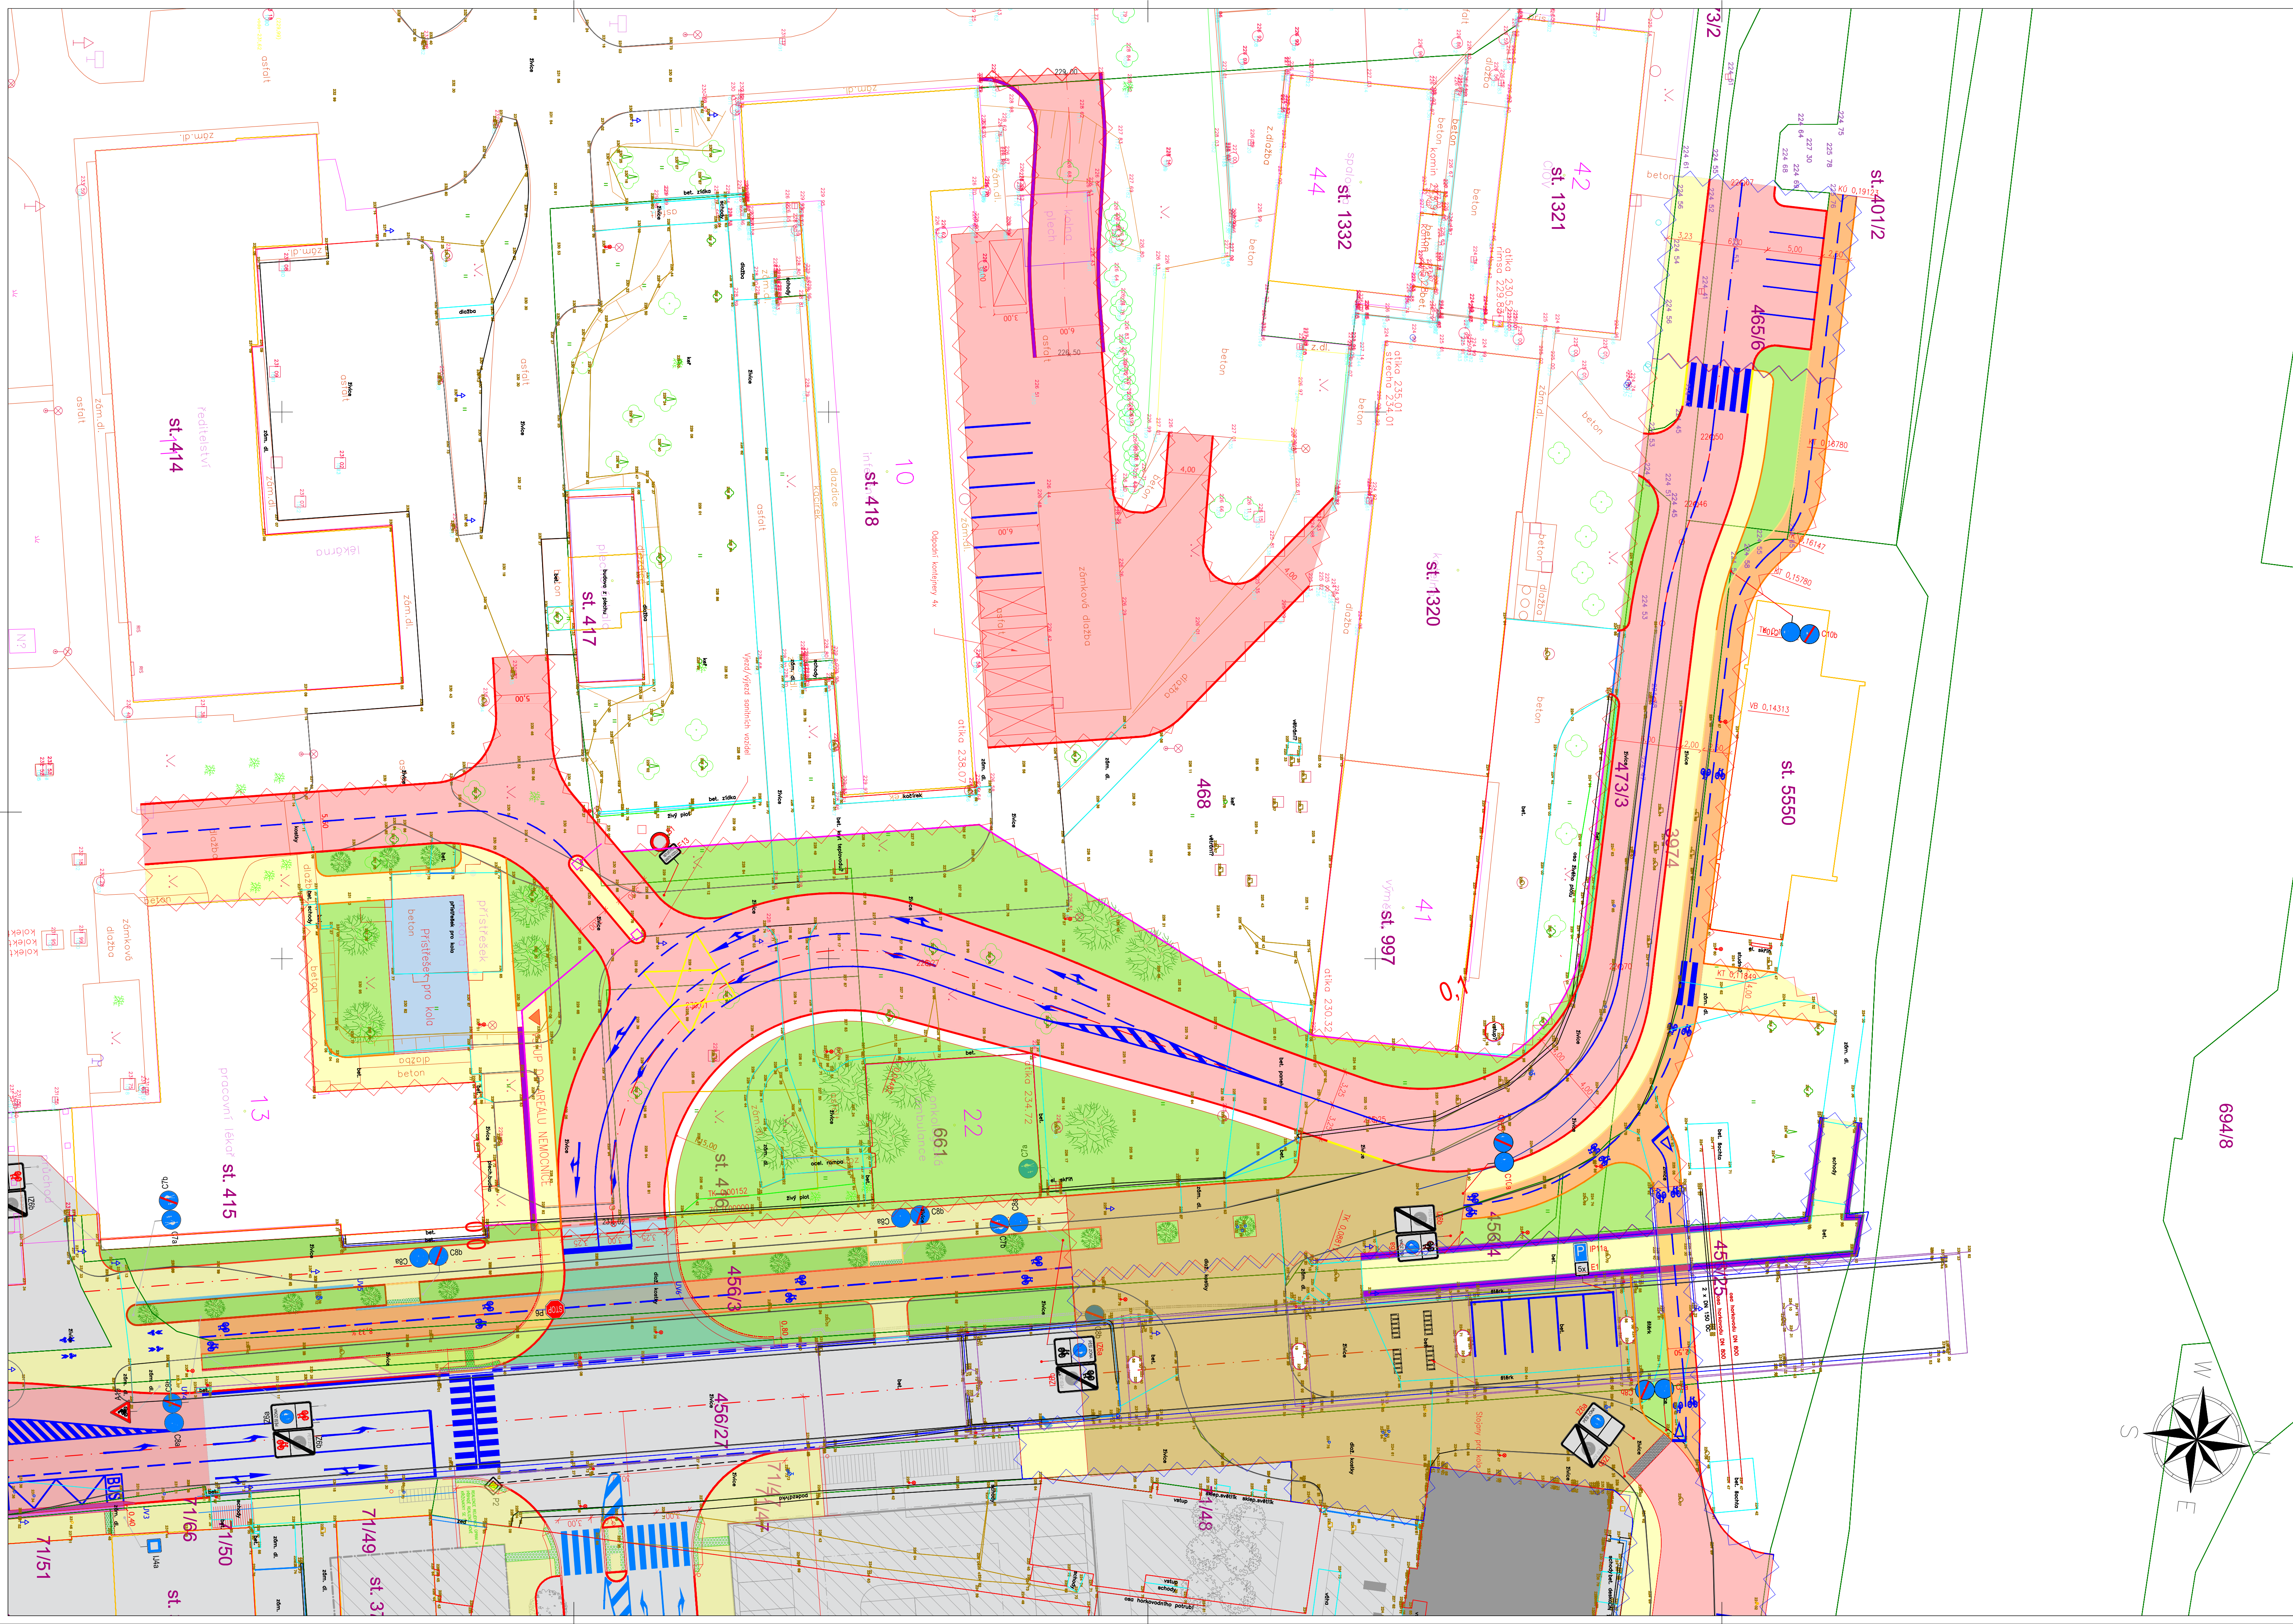

- LEGENDA POVRCHŮ:
- KOMUNIKACE CHODNÍK - Povrch: Betonová dlažba tl. 60 mm, šedá
 - KOMUNIKACE - Povrch: Asfaltový beton pro obrusné vrstvy
 - KOMUNIKACE CYKLOSTEŽKA - Asfaltový beton pro obrusné vrstvy
 - KOMUNIKACE PĚŠÍ ZÓNA - Povrch: Žulová dlažba tl. 80 mm
 - ZELEŇ - OHUMUSOVÁNÍ A OSETI V TL. 10 CM
 - SILNIČNÍ OBRUBNÍK - podstupnice s výškovým rozdílem 15cm - betonové dílce - přírodní - povrch standard - 100x25x15
 - SILNIČNÍ OBRUBNÍK - podstupnice s výškovým rozdílem 0-2cm - betonové dílce - přírodní - povrch standard - 100x15x15
 - CHODNÍKOVÝ OBRUBNÍK - podstupnice s výškovým rozdílem +10cm - betonové dílce - přírodní - povrch standard - 100x25x8
 - CHODNÍKOVÝ OBRUBNÍK - podstupnice s výškovým rozdílem 0 cm - betonové dílce - přírodní - povrch standard - 100x25x8
 - OPĚRNÁ STĚNA
 - VODOROVNÉ DOPRAVNÍ ZNAČENÍ
 - Nové navrhované plošnice
 - Stavbou vyvolané investice
 - Stavbou nevyvolané investice

C PPR

00 30.6.2020 PRVNÍ VYDÁNÍ		C. REV. 1	
Hlavní projektant:		Spolupracující projektant:	
Ing. Ondřej Kvaček		Ing. Matěj Slovák	
Investor: Krajský úřad Pardubického kraje, Komenského náměstí 125, 532 11 Pardubice		Datum: 07/2020	
Kraj: Pardubický kraj		Měřítko: 1:250	
Stavební objekt: SO 101 - Komunikace a zpevněné plochy		Stupně: PPR	
Název stavby: Dopravní napojení nemocnice Pardubice		Číslo zakázky: 584-20-PPR	
Název výkresu: C.1 Situace - návrh stavby		Číslo výkresu:	