
**SMLOUVA O REALIZACI PŘEKLÁDKY
SÍTĚ ELEKTRONICKÝCH KOMUNIKACÍ
Č. VPI/MJ/2025/046/uh**

mezi

CETIN a.s.

a

Statutární město Brno, městská část Brno-Chrlice

CETIN a.s.

se sídlem Českomoravská 2510/19, Libeň, 190 00 Praha 9

IČO: 04084063

DIČ: CZ04084063

ID DS: qa7425t

zapsaná v obchodním rejstříku vedeném u Městského soudu v Praze pod sp. zn. B 20623
zastoupená Ludmilou Uhrovou, senior specialistou výstavby sítě – smlouvy, na základě
pověření

(„**CETIN**“)

a

Statutární město Brno, městská část Brno-Chrlice

se sídlem Chrlické náměstí 1/4, Chrlice, 64300 Brno

IČO: 44992785

DIČ: CZ44992785

ID DS: sfbbyk3

zastoupená Ing. Lukášem Filou, starostou městské části

(„**Stavebník**“)

(CETIN a Stavebník dále společně jako „**Smluvní strany**“ a jednotlivě jako „**Smluvní strana**“)

VZHLEDEM K TOMU, ŽE:

- A) Společnost CETIN je podnikatelem dle Zákona o elektronických komunikacích a zajišťuje dle Zákona o elektronických komunikacích výstavbu a provoz sítě elektronických komunikací a je vlastníkem a provozovatelem Vedení a zařízení společnosti CETIN;
- B) Stavba vyvolala Překládku;
- C) Stavebník má zájem a přeje si, aby společnost CETIN zajistila Překládku,

uzavírají Smluvní strany níže uvedeného dne, měsíce a roku dle ust. § 1746 odst. 2 Občanského zákoníku a dle ust. § 104 odst. 17 Zákona o elektronických komunikacích tuto

**Smlouvu o realizaci překládky sítě elektronických komunikací
(„Smlouva“)**

DEFINICE

Výrazy označené ve Smlouvě počátečním velkým písmenem mají pro účely Smlouvy níže uvedený význam, není-li Smlouvou výslovně stanoveno jinak:

CTN znamená cenový a technický návrh provedení Překládky, který je Přílohou č. 1 Smlouvy;

Faktura znamená daňový doklad s náležitostmi dle ust. § 435 Občanského zákoníku a s náležitostmi dle příslušných ustanovení ZDPH;

GDPR znamená Nařízení Evropského parlamentu a Rady (EU) č. 2016/679 ze dne 27. dubna 2016, o ochraně fyzických osob v souvislosti se zpracováním osobních údajů a o volném pohybu těchto údajů a o zrušení směrnice 95/46/ES (obecné nařízení o ochraně osobních údajů), které je účinné od 25. května 2018;

Občanský zákoník znamená zákon č. 89/2012 Sb., občanský zákoník, ve znění pozdějších předpisů;

Překládka znamená stavbu v k.ú. Chrlice spočívající (i) ve změně trasy nebo místa umístění Vedení a zařízení společnosti CETIN, a/nebo (ii) v provedení zvýšené mechanické ochrany Vedení a zařízení společnosti CETIN v jeho stávající trase umístění, jejíž rozsah je specifikován v CTN;

Příprava Překládky znamená přípravné činnosti s Překládkou související, nezbytné pro vlastní realizaci Překládky, a to zpracování CTN a další činnosti uvedené v odst. 4.1 písmeno (a) Smlouvy;

Předpoklady pro realizaci Překládky znamená předpoklady určené v odst. 3.2 Smlouvy;

SEK znamená komunikační síť ve smyslu ust. § 2 odst. 2 písm. d) Zákona o elektronických komunikacích, tj. síť elektronických komunikací, kterou se rozumí přenosové systémy, popřípadě spojovací nebo směrovací zařízení a jiné prostředky, včetně prvků sítě, které nejsou aktivní, které umožňují přenos signálů po vedení, rádiovými, optickými nebo jinými elektromagnetickými prostředky, včetně družicových sítí, pevných sítí s komutací okruhů nebo paketů a mobilních zemských sítí, sítí pro rozvod elektrické energie v rozsahu, v jakém jsou používány pro přenos signálů, sítí pro rozhlasové a televizní vysílání a sítí kabelové televize, bez ohledu na druh přenášené informace;

Stavba znamená stavbu pod označením „Komunikační úpravy ulice Zámecká“, jejímž stavebníkem je Stavebník;

Stavební připravenost znamená stav Stavby, který stavebně a technicky umožňuje umístění překládané části SEK, zejména jsou dokončeny hrubé terénní úpravy v nové trase Vedení a zařízení společnosti CETIN, vyřezány dřeviny, odstraněny neprovozované inženýrské sítě a jiné další objekty v trase a terén je zarovnan do úrovně konečné nivelity;

Stavební zákon znamená zákon č. 283/2021 Sb., stavební zákon, ve znění pozdějších předpisů;

Vedení a zařízení společnosti CETIN znamená podzemní nebo nadzemní vedení komunikační sítě společnosti CETIN nebo telekomunikační zařízení společnosti CETIN;

Vyjádření o poloze sítě znamená „*Vyjádření o poloze sítě elektronických komunikací a Všeobecné podmínky ochrany sítě elektronických komunikací*“ ze dne 10.4.2024 vydané pod č.j. 103442/24, které si vyžádal a obdržel Stavebník;

Zákon o registru smluv znamená zákon č. 340/2015 Sb., o zvláštních podmínkách účinnosti některých smluv, uveřejňování těchto smluv a o registru smluv (zákon o registru smluv), ve znění pozdějších předpisů;

Zákon o vyvlastnění znamená zákon č. 184/2006 Sb., o odnětí nebo omezení vlastnického práva k pozemku nebo ke stavbě, v účinném znění;

ZDPH znamená zákon č. 235/2004 Sb., o dani z přidané hodnoty, ve znění pozdějších předpisů;

Zákon o elektronických komunikacích znamená zákon č. 127/2005 Sb., o elektronických komunikacích a o změně některých souvisejících zákonů (zákon o elektronických komunikacích), ve znění pozdějších předpisů.

1. ÚVODNÍ USTANOVENÍ

- 1.1. Společnost CETIN je vlastníkem SEK, jež má být přeložena na základě Smlouvy.
- 1.2. Stavebník dle Vyjádření o poloze sítě vyvolává Překládku dotčené části SEK dle ust. § 104 odst. 17 Zákona o elektronických komunikacích.

- 1.3. Překládka dle Smlouvy je vedena u společnosti CETIN pod označením „VPIC_Brno-Chrlice-Zámecká-úpravy komun“.

2. PŘEDMĚT SMLOUVY

- 2.1. Předmětem Smlouvy je závazek společnosti CETIN zajistit Překládku a s ní související záležitosti v rozsahu CTN a za podmínek stanovených Smlouvou a závazek Stavebníka, který Překládku vyvolal, společnosti CETIN uhradit všechny nezbytné náklady spojené s Překládkou, které by společnosti CETIN nevznikly, kdyby Překládka nebyla Stavebníkem vyvolána.

3. PŘEKLÁDKA A JEJÍ PODMÍNKY

- 3.1. Překládka bude realizována v rozsahu a na nemovitostech určených v CTN.
- 3.2. Předpokladem pro realizaci Překládky je splnění každé z následujících podmínek:
- a) pro stavbu Překládky je dle příslušných ustanovení Stavebního zákona vydáno povolení, povolení je pravomocné a společnosti CETIN bylo takové pravomocné povolení, včetně jeho grafické a dokladové části, předáno;
 - b) ve prospěch společnosti CETIN je zajištěno právo užívat nemovitosti dotčené Překládkou tak, že mezi společností CETIN a každým vlastníkem každé nemovitosti dotčené v souvislosti s Překládkou je uzavřena smlouva o smlouvě budoucí o zřízení služebnosti dle ust. § 104 odst. 3 Zákona o elektronických komunikacích nebo vzniklo společnosti CETIN oprávnění k užívání cizích nemovitostí dle ust. § 104a nebo je ve prospěch společnosti CETIN právo užívat nemovitosti dotčené Překládkou dle Zákona o vyvlastnění vyvlastněno;
- 3.3. Společnost CETIN nemá povinnost (i) zahájit provedení Překládky dříve, než nastaly Předpoklady pro realizaci Překládky a (ii) provést Překládku, nejsou-li splněny Předpoklady pro realizaci Překládky; bez zajištění Předpokladů pro realizaci Překládky nebude Překládka realizována.
- 3.4. Vlastníkem SEK, přeložené na základě Smlouvy, zůstává společnost CETIN.
- 3.5. Společnost CETIN je oprávněna realizaci Překládky pověřit jinou osobu. Je-li realizaci Překládky a/nebo jednotlivými úkony Překládky pověřena jiná osoba, odpovídá společnost CETIN Stavebníkovi tak, jako by Překládku realizovala sama.

4. ZÁVAZKY SMLUVNÍCH STRAN

- 4.1. Společnost CETIN se zavazuje
- a) před realizací Překládky:
 - i) pokusit se uzavřít smlouvu o smlouvě budoucí o zřízení služebnosti s vlastníky Překládkou dotčených nemovitostí, tzn. prokazatelně učinit vlastníkům Překládkou dotčených nemovitostí návrh takové smlouvy.
 - b) po realizaci Překládky:
 - i) zajistit pro své potřeby dokumentaci skutečného provedení Překládky; dokumentace skutečného provedení Překládky nebude dokumentací skutečného provedení s náležitostmi dle vyhlášky č. 131/2024 Sb., o dokumentaci staveb, v účinném znění;
 - ii) zajistit vyhotovení geometrického plánu s vyznačením rozsahu služebnosti k Překládkou dotčeným nemovitostem;
 - iii) zajistit uzavření smluv o zřízení služebnosti s vlastníky Překládkou

dotčených nemovitostí a vklad služebnosti dle smluv o zřízení služebnosti s vlastníky Překládkou dotčených nemovitostí do katastru nemovitostí.

4.2. Stavebník je povinen před realizací Překládky:

- a) zajistit rozhodnutí o povolení záměru o umístění stavby Překládky, přičemž stavba Překládky bude v žádosti o vydání povolení označena jako stavební objekt „SO trasa SEK společnosti CETIN a.s.“;
- b) plnit podmínky určené Vyjádřením o poloze sítě;
- c) po splnění Předpokladů pro realizaci Překládky, nejdříve však tři (3) měsíce od uzavření Smlouvy, vyzvat písemně společnost CETIN k realizaci Překládky a oznámit společnosti CETIN Stavební připravenost („**Kvalifikovaná výzva**“).

Stavebník se zavazuje, nejpozději do třiceti (30) dnů od nabytí právní moci rozhodnutí o povolení záměru předat společnosti CETIN toto rozhodnutí včetně grafické a dokladové části, a to zasláním na email kontaktní osobě ve věcech smluvních dle odst. 8.1. Smlouvy.

4.3. Společnost CETIN se zavazuje zajistit realizaci Překládky do pěti (5) měsíců ode dne, kdy bude splněna poslední ze všech následujících podmínek:

- a) společnosti CETIN je doručena Kvalifikovaná výzva;
- b) Stavebník uhradil náklady na Přípravu Překládky dle odst. 6.1. písm. a) Smlouvy;
- c) Stavebník splnil povinnosti dle odst. 4.2. Smlouvy.

4.4. Stavebník bere na vědomí, že mezi společnostmi CETIN a vlastníky Překládkou dotčených nemovitostí musí dojít s ohledem na ust. § 104 Zákona o elektronických komunikacích k úpravě vzájemných právních vztahů v podobě uzavření písemné smlouvy o budoucí smlouvě o zřízení služebnosti a po realizaci Překládky k uzavření smlouvy o zřízení služebnosti případně ke zřízení takového práva ve vyvlastňovacím řízení. Náhrady za zřízení služebností, které společnost CETIN vlastníkům Překládkou dotčených nemovitostí uhradí, bude Stavebník s ohledem na ust. § 104 odst. 17 Zákona o elektronických komunikacích povinen uhradit společnosti CETIN jako náklady vzniklé společnosti CETIN v souvislosti s Překládkou. Stejně tak bude Stavebník povinen uhradit společnosti CETIN náklady za uhrazení správních poplatků za vklad služebností do katastru nemovitostí, případně náklady vzniklé společnosti CETIN v souvislosti s vyvlastňovacím řízením.

4.5. Stavebník se zavazuje poskytnout společnosti CETIN při uzavírání smluv o budoucí smlouvě o zřízení služebnosti a po realizaci Překládky při uzavírání smluv o zřízení služebnosti potřebnou součinnost.

4.6. Jakákoliv lhůta určená společnosti CETIN Smlouvou k realizaci Překládky se prodlužuje o dobu, po kterou je v prodlení Stavebník s plněním povinnosti dle Smlouvy a/nebo po kterou byla realizace Překládky přerušena nebo nemohla být zahájena z důvodu nikoliv na straně společnosti CETIN, a o další dobu, o kterou je lhůta k realizaci Překládky třeba prodloužit v důsledku prodlení Stavebníka.

4.7. Dnem ukončení realizace Překládky je den, kdy je Stavebníkovi odesláno na adresu uvedenou v hlavičce Smlouvy nebo na adresu elektronické pošty určenou v odst. 8.2. Smlouvy oznámení o ukončení realizace Překládky.

5. NÁKLADY SPOJENÉ S PŘEKLÁDKOU

5.1. Stavebník je dle ust. § 104 odst. 17 Zákona o elektronických komunikacích povinen nést náklady Překládky dotčeného úseku SEK, přičemž takovými náklady jsou

všechny nezbytné náklady vlastníka SEK, které by mu nevznikly, kdyby Překládka nebyla Stavebníkem vyvolána.

- 5.2. Výše nákladů Překládky stanovených na základě CTN činí ke dni uzavření Smlouvy **509.026,- Kč** (slovy: pět set devět tisíc dvacet šest korun českých). Specifikace těchto nákladů je uvedena v CTN. Překládka dle Zákona o elektronických komunikacích je mimo předmět daně z přidané hodnoty.
- 5.3. V případě, že v souvislosti s realizací Překládky společnosti CETIN vzniknou další nezbytné náklady na Překládku, které nejsou vyčísleny v odst. 5.2. Smlouvy, Stavebník se zavazuje je společnosti CETIN uhradit, za předpokladu, že nebudou zahrnuty v nákladech vyčíslených v odst. 5.2. Smlouvy.

Může se jednat zejména, nikoliv však výlučně o:

- a) náklady na náhrady za omezení vlastnického práva vlastníkům Překládkou dotčených nemovitostí dle uzavřených smluv o služebnosti a/nebo dle pravomocného rozhodnutí příslušného vyvlastňovacího úřadu o omezení vlastnického práva zřízením služebnosti rozhodnutím,
 - b) náklady související se zrušením a následným výmazem služebnosti (vázností na nemovitostech dotčených původní, překládanou SEK) z katastru nemovitostí,
 - c) náklady na náhrady za omezené užívání lesního a půdního fondu včetně nákladů na vypracování výpočtu,
 - d) hydrogeologický, geologický, dendrologický a ostatní odborné posudky zpracované subjekty k tomu určenými,
 - e) náklady na koordinační výkresy, povodňové plány a zaměření, vyžadované dotčenými subjekty,
 - f) náklady na identifikaci parcel,
 - g) náklady na správní poplatky dle zákona č. 634/2004 Sb. o správních poplatcích, v účinném znění, které vzniknou společnosti CETIN v důsledku získávání potřebných správních rozhodnutí – povolení, které jsou nezbytné k realizaci Překládky,
 - h) náklady související se zvláštním užíváním veřejného prostranství, vyměřené v souvislosti s realizací Překládky podle zákona č. 565/1990 Sb., o místních poplatcích v účinném znění,
 - i) náklady související se zvláštním užíváním dle ust. § 25 zákona č. 13/1997 Sb., o pozemních komunikacích, v účinném znění,
 - j) náklady na peněžité plnění plynoucí z nájemních smluv, jejichž uzavření je nutné pro realizaci Překládky,
 - k) náklady související s majetkovými újmami, způsobenými na zemědělských plodinách v souvislosti s realizací Překládky,
 - l) náklady na ochranu komunikačních vedení a zařízení před přepětím a nadproudem, včetně odborného výpočtu a návrhu,
 - m) náklady související se záchranným archeologickým dohledem.
- 5.4. Výše nákladů na Překládku na základě CTN se změní písemným oznámením společnosti CETIN o změně výše nákladů na Překládku doručeným Stavebníkovi („**Oznámení o změně výše nákladů**“). Společnost CETIN je oprávněna Oznámení o změně výše nákladů učinit v každém kalendářním roce, ve kterém je Smlouva účinná, vždy však pouze jednou (1) za příslušný kalendářní rok. Společnost CETIN není povinna za trvání účinnosti Smlouvy učinit žádné Oznámení o změně výše nákladů.

6. PLATEBNÍ PODMÍNKY

- 6.1. Náklady spojené s Překládkou ve výši skutečně provedených prací a skutečně vynaložených nákladů dle odst. 5.2. a/nebo odst. 5.4. Smlouvy je Stavebník povinen

uhradit na základě jednotlivých daňových dokladů. Faktury budou společností CETIN vystaveny takto:

- a) Faktura za Přípravu Překládky ve výši **11.845,- Kč** (slovy: jedenáct tisíc osm set čtyřicet pět korun českých) bude společností CETIN vystavena do patnácti (15) dnů ode uzavření Smlouvy;
 - b) Faktura na doplatek nákladů souvisejících s Překládkou do patnácti (15) dnů od ukončení realizace Překládky dle odst. 4.7 Smlouvy.“
- 6.2. Náklady společnosti CETIN uvedené v odst. 5.3. Smlouvy budou hrazeny Stavebníkem odděleně na základě samostatných Faktur vystavených společností CETIN.
- 6.3. Jakoukoliv Fakturu vystavenou společností CETIN dle Smlouvy a v souladu se Smlouvou je Stavebník povinen uhradit ve lhůtě třiceti (30) dnů ode dne doručení Faktury.
- 6.4. Faktury budou Stavebníkovi zasílány na adresu Stavebníka uvedenou v hlavičce Smlouvy, do datové schránky sfbbk3 Stavebníka nebo elektronicky na adresu info@mcchrlice.brno.cz. Daňový doklad zaslaný na adresu elektronické pošty určenou v předchozí větě musí obsahovat zaručený elektronický podpis nebo být zabezpečen jakýmkoliv jiným certifikátem uznávaným právním řádem České republiky.
- 6.5. Náklady dle Smlouvy budou Stavebníkem hrazeny na účet společnosti CETIN určený na Faktuře.
- 6.6. Stavebník se dostane do prodlení s uhrazením Faktury, pokud řádně a v souladu se Smlouvou účtovaná částka nebude nejpozději poslední den splatnosti Faktury připsána ve prospěch účtu společnosti CETIN.

7. SANKCE

- 7.1. Pro případ, že Stavebník bude v prodlení s úhradou některé částky, k jejíž úhradě je dle Smlouvy povinen, je povinen uhradit společnosti CETIN smluvní pokutu ve výši 0,3 % z dlužné částky za každý započatý den prodlení.
- 7.2. Smluvní pokuta je splatná do deseti (10) dnů ode dne doručení písemné výzvy příslušné Smluvní straně k její úhradě.
- 7.3. Zaplacením smluvní pokuty dle Smlouvy není dotčen nárok společnosti CETIN na náhradu skutečné škody a ušlého zisku v celém rozsahu způsobené škody.

8. KONTAKTNÍ A ODPOVĚDNÉ OSOBY SMLUVNÍCH STRAN

- 8.1. Za společnost CETIN:

ve věcech smluvních: Ludmila Uhrová
funkce: senior specialita výstavby sítě – smlouvy
e-mail: ludmila.uhrova@cetin.cz, tel.: 238 462 454

ve věcech smluvních: Mgr. Irena Cenkova
funkce: specialita výstavby sítě – smlouvy
e-mail: irena.cenkova@cetin.cz, tel.: 737 245 251

ve věcech technických: Pavel Kyněra, DiS.

funkce: projektový koordinátor
e-mail: pavel.kynera@novaoptika.cz, tel.: 606 095 805

8.2. Za Stavebníka:

ve věcech smluvních: Ing. Lukáš Fila
funkce: starosta
e-mail: starosta@mcchrlice.brno.cz, tel.: 724380473

ve věcech technických: Ing. Hana Havránková
funkce: vedoucí majetkového a investičního odboru
e-mail: hana.havrankova@mcchrlice.brno.cz tel.: 778487346
Kontaktní osobu má Smluvní strana právo kdykoli změnit, a to písemným oznámením, doručeným druhé Smluvní straně. Změna je účinná doručením druhé Smluvní straně, ledaže Smluvní strana v oznámení uvedla pozdější datum účinnosti změny.

Pro vyloučení pochybností Smluvní strany ujednávají, že je-li v téže věci určeno více kontaktních osob, jedná každá samostatně, ledaže je Smlouvou určeno jinak.

9. Odstoupení od smlouvy

9.1. Smlouvu lze zrušit:

- a) písemnou dohodou Smluvních stran;
- b) odstoupením z důvodů a za podmínek stanovených Smlouvou.

9.2. Společnost CETIN má právo, aniž by tím omezila jakékoliv své jiné právo nebo možnost nápravy dle Smlouvy, odstoupit od Smlouvy s účinky ex nunc:

- a) je-li Stavebník v prodlení se splněním kterékoliv povinnosti dle Smlouvy a takové prodlení trvá déle než šedesát (60) Dnů,
- b) je-li Stavebník v prodlení s úhradou jakékoliv platby dle Smlouvy, a toto prodlení trvá déle než třicet (30) Dnů.

Společnost CETIN je oprávněna, aniž by tím omezila jakákoli svá jiná práva nebo možnosti nápravy dle Smlouvy, odstoupit od Smlouvy tím, že doručí Stavebníkovi písemné oznámení o odstoupení. Odstoupení je účinné okamžikem jeho doručení Stavebníkovi, není-li v odstoupení určeno pozdější datum jeho účinnosti.

9.3. Odstoupí-li společnost CETIN od Smlouvy dle odst. 9.2. Smlouvy, je Stavebník povinen uhradit společnosti CETIN veškeré náklady společnosti CETIN již vzniklé v souvislosti s plněním ze Smlouvy.

9.4. Pokud Smluvní strany ujednávají, že odstoupit od Smlouvy lze pouze způsobem a z důvodů určených ve Smlouvě, čímž Smluvní strany výslovně vylučují příslušná ustanovení Občanského zákoníku, která upravují možnosti odstoupení od Smlouvy.

9.5. Odstoupením od Smlouvy nezanikají zejména případné nároky na zaplacení úroků z prodlení, smluvních pokut, náhradu škody a dalších nákladů vzniklých na základě Smlouvy či v souvislosti s ní; dále nezanikají ustanovení Smlouvy, která vzhledem ke své povaze mají trvat i po pozbytí účinnosti Smlouvy.

10. Rozvazovací podmínka

10.1. Kvalifikovaná výzva musí být doručena společnosti CETIN nejpozději do dvou (2) let od uzavření Smlouvy. Marné uplynutí této lhůty je rozvazovací podmínkou platnosti a účinnosti Smlouvy dle ust. § 548 odst. 2 Občanského zákoníku.

10.2. Smlouva pozbude účinnosti dnem následujícím po uplynutí dvou (2) let od uzavření Smlouvy, aniž by v této lhůtě byla společnosti CETIN doručena řádná Kvalifikovaná

výzva.

- 10.3. Pozbude-li Smlouva účinnosti rozvazovací podmínkou, je Stavebník povinen uhradit společnosti CETIN veškeré náklady společnosti CETIN již vzniklé v souvislosti s plněním ze Smlouvy. Stavebník souhlasí s tím, že společnost CETIN provede na náklad Stavebníka veškeré nezbytné práce, které zajistí funkčnost a ochranu stavbou či dosavadní činností dotčené části SEK a dále veškeré činnosti a právní jednání, která jsou nezbytná k zajištění souladnosti umístění SEK s veřejnými a soukromými oprávněními společnosti CETIN k SEK. Náklady dle předchozí věty uhradí Stavebník společnosti CETIN do třiceti (30) dnů od vystavení Faktury.
- 10.4. Pozbytím účinnosti Smlouvy touto rozvazovací podmínkou nezanikají případné nároky Smluvních stran na zaplacení úroků z prodlení, smluvních pokut, náhradu škody a dalších nákladů vzniklých na základě Smlouvy či v souvislosti s ní; dále nezanikají ustanovení Smlouvy, která vzhledem ke své povaze mají trvat i po zániku Smlouvy.

11. OCHRANA OSOBNÍCH ÚDAJŮ

- 11.1. Za účelem plnění práv a povinností vyplývajících ze Smlouvy nebo vzniklých v souvislosti se Smlouvou si Smluvní strany navzájem předávají nebo mohou předávat osobní údaje („**Osobní údaje**“) ve smyslu čl. 4 odst. 1 GDPR subjektů údajů, kterými jsou zejména zástupci, zaměstnanci nebo zákazníci druhé Smluvní strany či jiné osoby pověřené druhou Smluvní stranou k výkonu či plnění práv a povinností vyplývajících ze Smlouvy nebo vzniklých v souvislosti se Smlouvou. Přejímající Smluvní strana je tak vzhledem k předávaným Osobním údajům v pozici správce.
- 11.2. Účelem předání Osobních údajů je plnění Smlouvy. Smluvní strany prohlašují, že předávané Osobní údaje budou zpracovávat pouze k naplnění tohoto účelu, a to v souladu s platnými právními předpisy, zejména v souladu s GDPR.
- 11.3. Smluvní strany prohlašují, že pro předání Osobních údajů druhé Smluvní straně disponují platným právním titulem v souladu s čl. 6 odst. 1 GDPR.
- 11.4. Smluvní strany berou na vědomí, že za účelem plnění Smlouvy může docházet k předání Osobních údajů z přejímající Smluvní strany třetí osobě, zejména osobě, prostřednictvím které přejímající Smluvní strana vykonává či plní práva a povinnosti vyplývající ze Smlouvy nebo vzniklá v souvislosti se Smlouvou. Za plnění povinností ze Smlouvy se považuje zejména provádění Překládky a s ní souvisejících záležitostí v rozsahu a za podmínek stanovených Smlouvou.
- 11.5. Předávající Smluvní strana zajistila nebo zajistí splnění veškerých zákonných podmínek nezbytných pro předání Osobních údajů vůči subjektům údajů, zejména informuje subjekty údajů o skutečnosti, že došlo k předání konkrétních Osobních údajů přejímající Smluvní straně, a to za účelem plnění Smlouvy. V případě, že přejímající Smluvní stranou je společnost CETIN, předávající Smluvní strana seznámí subjekty údajů rovněž i s podmínkami zpracování Osobních údajů, včetně rozsahu zvláštních práv subjektu údajů, které jsou uvedeny v Zásadách zpracování osobních údajů dostupných na adrese <https://www.cetin.cz/zasady-ochrany-osobnich-udaju>. Splnění povinností uvedené v tomto odstavci je předávající Smluvní strana povinna přejímající Smluvní straně na výzvu písemně doložit.

12. ZÁVĚREČNÁ USTANOVENÍ

- 12.1. Smlouva nabývá platnosti dnem podpisu oběma Smluvními stranami a účinnosti dnem následujícím po dni jejího uveřejnění dle zákona č. 340/2015 Sb., o zvláštních podmínkách účinnosti některých smluv, uveřejňování těchto smluv a o registru

smluv (zákon o registru smluv), v účinném znění („**Zákon o registru smluv**“). Stavebník se zavazuje nejpozději do dvaceti (20) dnů od uzavření Smlouvy uveřejnit její obsah a tzv. metadata a splnit další povinnosti v souladu se Zákonem o registru smluv. Stavebník se zavazuje doručit společnosti CETIN potvrzení o uveřejnění Smlouvy dle Zákonu o registru smluv vydané správcem registru smluv nejpozději následující den po jeho obdržení. Nebude-li Smlouva uveřejněna v souladu se Zákonem o registru smluv ani do tří (3) měsíců od jejího uzavření, zavazuje se Stavebník uzavřít se společností CETIN novou smlouvu, která svým obsahem bude hospodářsky odpovídat znění Smlouvy (příčemž určení lhůt, dob a termínů bude odpovídat tomuto principu a časovému posunu), a to do sedmi (7) dnů od doručení výzvy společnosti CETIN Stavebníkovi. Ujednání tohoto odstavce nabývá účinnosti okamžikem uzavření Smlouvy.

- 12.2. Vztahy ze Smlouvy vyplývající i vztahy Smlouvou neupravené se řídí právním řádem České republiky, zejména Občanským zákoníkem a Zákonem o elektronických komunikacích. Smluvní strany se zavazují vyvinout maximální úsilí k odstranění vzájemných sporů, vzniklých na základě Smlouvy nebo v souvislosti se Smlouvou, a k jejich vyřešení zejména prostřednictvím jednání odpovědných osob nebo jiných pověřených subjektů. Nedohodnou-li se Smluvní strany na způsobu řešení vzájemného sporu, má každá ze Smluvních stran právo uplatnit svůj nárok u příslušného soudu České republiky.
- 12.3. Písemným stykem či pojmem „**písemně**“ se pro účely Smlouvy rozumí předání zpráv jedním z těchto způsobů:
- a) v listinné podobě;
 - b) datovou zprávou prostřednictvím informačního systému datových schránek;
 - c) e-mailovou zprávou podepsanou zaručeným elektronickým podpisem dle zákona č. 297/2016 Sb., o službách vytvářejících důvěru pro elektronické transakce, ve znění pozdějších předpisů;
 - d) e-mailovou zprávou zaslanou z adresy kontaktní osoby Smluvní strany na adresu kontaktní osoby druhé Smluvní strany, tak jak jsou určeny v čl. 8 Smlouvy.
 - e) Jednostranné právní jednání způsobující zánik Smlouvy (výpověď nebo odstoupení) musí mít podobu samostatně podepsaného dokumentu a musí být doručeno pouze prostřednictvím poskytovatele poštovních služeb, prostřednictvím informačního systému datových schránek nebo jako příloha e-mailové zprávy na adresu kontaktní osoby ve věcech smluvních dle čl. 8 Smlouvy a, jedná-li se o právní jednání doručované společnosti CETIN, současně na e-mailovou adresu contract_termination@cetin.cz.
- 12.4. Stavebník bere na vědomí a souhlasí s tím, že nad rámec ustanovení Smlouvy nebudou jakákoliv práva a povinnosti dovozovány z dosavadní či budoucí praxe zavedené mezi Smluvními stranami či zvyklostí zachovávaných obecně či v odvětví týkajícím se předmětu plnění Smlouvy, ledaže je ve Smlouvě výslovně sjednáno jinak. Vedle shora uvedeného si Smluvní strany potvrzují, že si nejsou vědomy žádných dosud mezi nimi zavedených obchodních zvyklostí či praxe.
- 12.5. Smlouva může být měněna a doplňována pouze písemně, právními jednáními výslovně označenými za dodatky ke Smlouvě podepsanými oprávněnými zástupci Smluvních stran na témže dokumentu, a to buď v listinné podobě nebo elektronicky; změna jinou formou je vyloučena. Odstoupit od Smlouvy lze pouze písemně. Smluvní strany ujednaly, že ustanovení první věty tohoto odstavce nebudou aplikovat na změny kontaktních osob dle čl. 8 Smlouvy a pro případ Oznámení o změně výše nákladů dle odst. 5.4. Smlouvy, kdy postačí písemné oznámení o změně druhé Smluvní straně.
- 12.6. Smluvní strany se dohodly na vyloučení aplikace následujících ustanovení

Občanského zákoníku:

- a) § 557;
- b) § 1767 odst. 2;
- c) § 1740 odst. 2 druhá věta a odst. 3;
- d) § 1743; a
- e) § 2002 a § 2003.

- 12.7. Smluvní strany na sebe v souladu s ust. § 1765 odst. 2 Občanského zákoníku přebírají nebezpečí změny okolností.
- 12.8. S odkazem na příslušná ustanovení Občanského zákoníku, zejména ust. § 1881 a § 1895 Občanského zákoníku, není Stavebník oprávněn převést či postoupit Smlouvu ani jakákoli svá práva nebo povinnosti ze Smlouvy nebo z její části třetí osobě bez předchozího písemného souhlasu společnosti CETIN.
- 12.9. Smlouva obsahuje úplné ujednání o předmětu Smlouvy a všech náležitostech, které Smluvní strany měly a chtěly ve Smlouvě ujednat, a které považují za důležité pro závaznost Smlouvy. Žádný projev Smluvních stran učiněný při jednání o Smlouvě ani projev učiněný po uzavření Smlouvy nesmí být vykládán v rozporu s výslovnými ustanoveními Smlouvy a nezakládá žádný závazek žádné ze Smluvních stran. V případě rozporu mezi ustanoveními Smlouvy a jejími přílohami, převáží text Smlouvy.
- 12.10. Smluvní strany souhlasí a potvrzují si, že údaje uvedené ve Smlouvě nejsou předmětem obchodního tajemství a zároveň nejsou informacemi požívajícími ochrany důvěrnosti majetkových poměrů.
- 12.11. Společnost CETIN přijala a dodržuje interní korporátní compliance program navržený tak, aby byl zajištěn soulad činnosti společnosti CETIN s platnými a účinnými právními předpisy, pravidly etiky a morálky, a zahrnující opatření, jejichž cílem je předcházení a odhalování porušování uvedených předpisů a pravidel (program Corporate Compliance - <https://www.cetin.cz/corporate-compliance>).
- a) Stavebník (a jakákoliv fyzická nebo právnická osoba, která s ním spolupracuje a kterou využívá pro plnění povinností z této Smlouvy nebo v souvislosti s jejím uzavřením a realizací, tj. pracovníci, zástupci nebo externí spolupracovníci) ctí a dodržuje platné a účinné právní předpisy včetně mezinárodních smluv, základní morální a etické principy. Stavebník odmítá jakékoliv deliktní jednání a tohoto se zdržuje. Stavebník prohlašuje, že podle jeho nejlepšího vědomí a svědomí on ani žádný jeho pracovník, zástupce nebo externí spolupracovník neporušili v souvislosti s uzavřením této Smlouvy žádný platný a účinný právní předpis. Stavebník prohlašuje, že jeho činnost je legální a veškeré jeho prostředky pocházejí výhradně z legálních zdrojů.
 - b) Stavebník je povinen činit veškerá náležitá opatření a vyvíjet co největší úsilí, aby zabránil tomu, že on nebo jakýkoli jeho pracovník, zástupce nebo externí spolupracovník poruší v souvislosti s realizací této Smlouvy jakýkoliv platný a účinný právní předpis.
 - c) Aniž by byla dána jakákoli souvislost s předmětem činnosti dle této Smlouvy, Stavebník prohlašuje, že uplatňuje a bude uplatňovat veškerá náležitá opatření a že vyvíjí a bude vyvíjet co největší úsilí, aby v rámci jeho činnosti nebo zájmu nedošlo k jednání nebo situaci, která by způsobila takové významné ohrožení nebo narušení jeho reputace, jež by mohlo mít negativní dopad na reputaci s ním spolupracujících subjektů.
 - d) Vystupuje-li Stavebník pro společnost CETIN nebo jejím jménem, dává dodržování uvedených zásad najevo.

- 12.12. Smlouva je vyhotovena elektronicky nebo v listinné podobě, přičemž v takovém případě je Smlouva vyhotovena ve dvou (2) stejnopisech, z nichž každá Smluvní strana obdrží jedno (1) vyhotovení.
- 12.13. Stavebník potvrzuje, že ve smyslu ust. § 41 zákona č. 128/2000 S., o obcích (obecní zřízení), ve znění pozdějších předpisů, byly splněny veškeré podmínky stanovené tímto zákonem či jinými obecně závaznými právními předpisy, které jsou nezbytné k platnému uzavření Smlouvy.
- 12.14. Nedílnou součástí Smlouvy jsou následující Přílohy:
Příloha č. 1 - CTN

Doložka

Smlouva byla schválena na schůzi č. 73/IX Rady městské části Brno- Chrlice dne 9.6.2025

Za CETIN:

Za Stavebníka:

Ludmila Uhrová

Digitálně podepsal Ludmila
Uhrová
Datum: 2025.06.16 19:17:36
+02'00'

Ludmila Uhrová
senior specialista výstavby sítě –
smlouvy
Překládky, smlouvy VFS
na základě pověření
CETIN a.s.

Ing. Lukáš
Fila

Digitálně podepsal Ing.
Lukáš Fila
Datum: 2025.06.27
15:16:14 +02'00'

Ing. Lukáš Fila
Starosta
Statutární město Brno, městská část
Brno-Chrlice

VPIC_Brno-Chrlice-Zámecká-úpravy komun

2 Technická zpráva

2.1 Vstupní podklady:

Požadavek IPMS int.č. 75018/24/0042 na zpracování CTN: VPIC_Brno-Chrlice-Zámecká-úpravy komun

2.2 Navrhované řešení:

Z důvodu úpravy komunikace v Brně-Chrlicích, ul. Zámecká, dojde k přeložení stávajících prvků společnosti CETIN.

Jedná se o metalické kabely typu 1xPFLE 35XN0,4_5xPFLE 3XN0,4_5xPFLE 1XN0,6 a 4x prázdné trubky HDPE40 s barevným označením dvakrát bílá a dvakrát zelená.

Prvky spol. CETIN budou přeloženy do nové trasy - do tělesa chodníku.

V místě překládky bude použito nových prvků spol. CETIN tendrovaných typů i kapacit, vč. spojek XAGA500 a TS 40Pl.

Pod vjezdy do RD budou nové prvky SEK vedeny v ochranných trubkách PE160mm (trubky HDPE40) a PE 110mm (metalické kabely).

Vedle bude založena rezervní chránička typu PE110mm.

Spojky budou umístěny v nepojízdných plochách a budou, společně s konci kabelových chráničků, opatřeny detekčními markery miniBall.

Překládka SEK spol. CETIN je navržena s novými prvky, tzn. s přerušením provozu.

Možnost přeložit SEK stranově _ bez přerušení provozu, se vzhledem ke stávající a nové délce trasy nabízí, ale je nutné tuto variantu ověřit při samotné realizaci. Pokud se tato varianta ukáže jako reálná, bude překládka realizována tímto způsobem (v CTN počítáno i s výkopy pro obnažení stávající trasy).

Uvažovaný investiční záměr spol. CETIN s označením: FTTx_SVS_BRZAM1_16020774_OK+UR, bude realizován až po provedení této překládky SEK.

Měření:

MK = před provedením překládky bude na MK provedeno kontrolní stejnosměrné měření vybraných párů (cca 10%).

Po provedení překládky bude provedeno standardní měření na celém profilu kabelů.

2.3 Popis tras

viz. přiložené podklady

VVN: ne

El. trakce: ne

Vodní toky: ne

2.4 Použitá technologie:

Kabel typu PFLE 0,4_0,6

HDPE40

Spojka XAGA, TS40Pl.

Mini Markér Ball

PE110, PE160

2.5 Použité předpisy:

TPP 2001-1 (TP 69a) - Výstavba přístupových sítí -
Metalické kabely (část I.)
TPP 2001-2 (TP 69b) - Výstavba přístupových sítí -
Metalické kabely (část II.)
TPP 2001-3 (TP 69c) - Výstavba přístupových sítí -
Metalické kabely (část III.)
TA 10 (I.-III.) - Výstavba nadzemních sítí
ČSN 736005 - Prostorové uspořádání sítí technického
vybavení
ČSN 334050 - Podzemní sdělovací vedení
ČSN 341100 - Křižovatky a souběhy vedení

Výkop, položení a obsazení chráničky je v souladu s ČSN 73 6005

2.6 Koordinace:

Stavebník: Statutární město Brno, městská část Brno-Chrlice, Chrlické náměstí 4, Chrlice 643 00,
IČ/DIČ: 44992785/CZ44992785
e-mail, na který se bude zasílat návrh překládky: leopold.srom@mcchrlice.brno.cz, veronika.vrananova@vsbuild.cz
kontakt projektant: Ing. Veronika Vraňanová, veronika.vrananova@vsbuild.cz, +420 721 618 766

Michal Novotný, MT: 725 743 505 _ zpracovatel CTN

2.7 Ostatní:

PD: NE

ÚR: Stavební titul zajistí stavebník

VBŘ: ANO (nová trasa SEK) _ zajistí zhotovitel překládky spol. Vegacom

GP: ANO (zakresleno v KM) _ zajistí zhotovitel překládky spol. Vegacom

GEO zaměření: ANO (nová trasa SEK) _ zajistí zhotovitel překládky spol. Vegacom

GEO vytyčení hranic pozemků, vč. nové trasy SEK: ANO _ zajistí zhotovitel překládky spol. Vegacom

SoUZ: NE

PEW: ANO _ zajistí zhotovitel překládky spol. Vegacom


Před vlastním zahájením prací je nutno zajistit PEW (přerušeni metalických kabelů) - min. 40 dnů předem!

RZ je povinný oznámit PC a pracovníkovi provozní složky spol. CETIN časové období realizace stavby, termíny provedení záhozů a termín závěrečných měření.

Technické řešení navržené v CTN zohledňuje pouze podklady dodané k vytvoření CTN.

Případné další podmínky správců sítí, majitelů pozemků a jiné, které nebyly předány ke zpracování CTN, nejsou zohledněny.



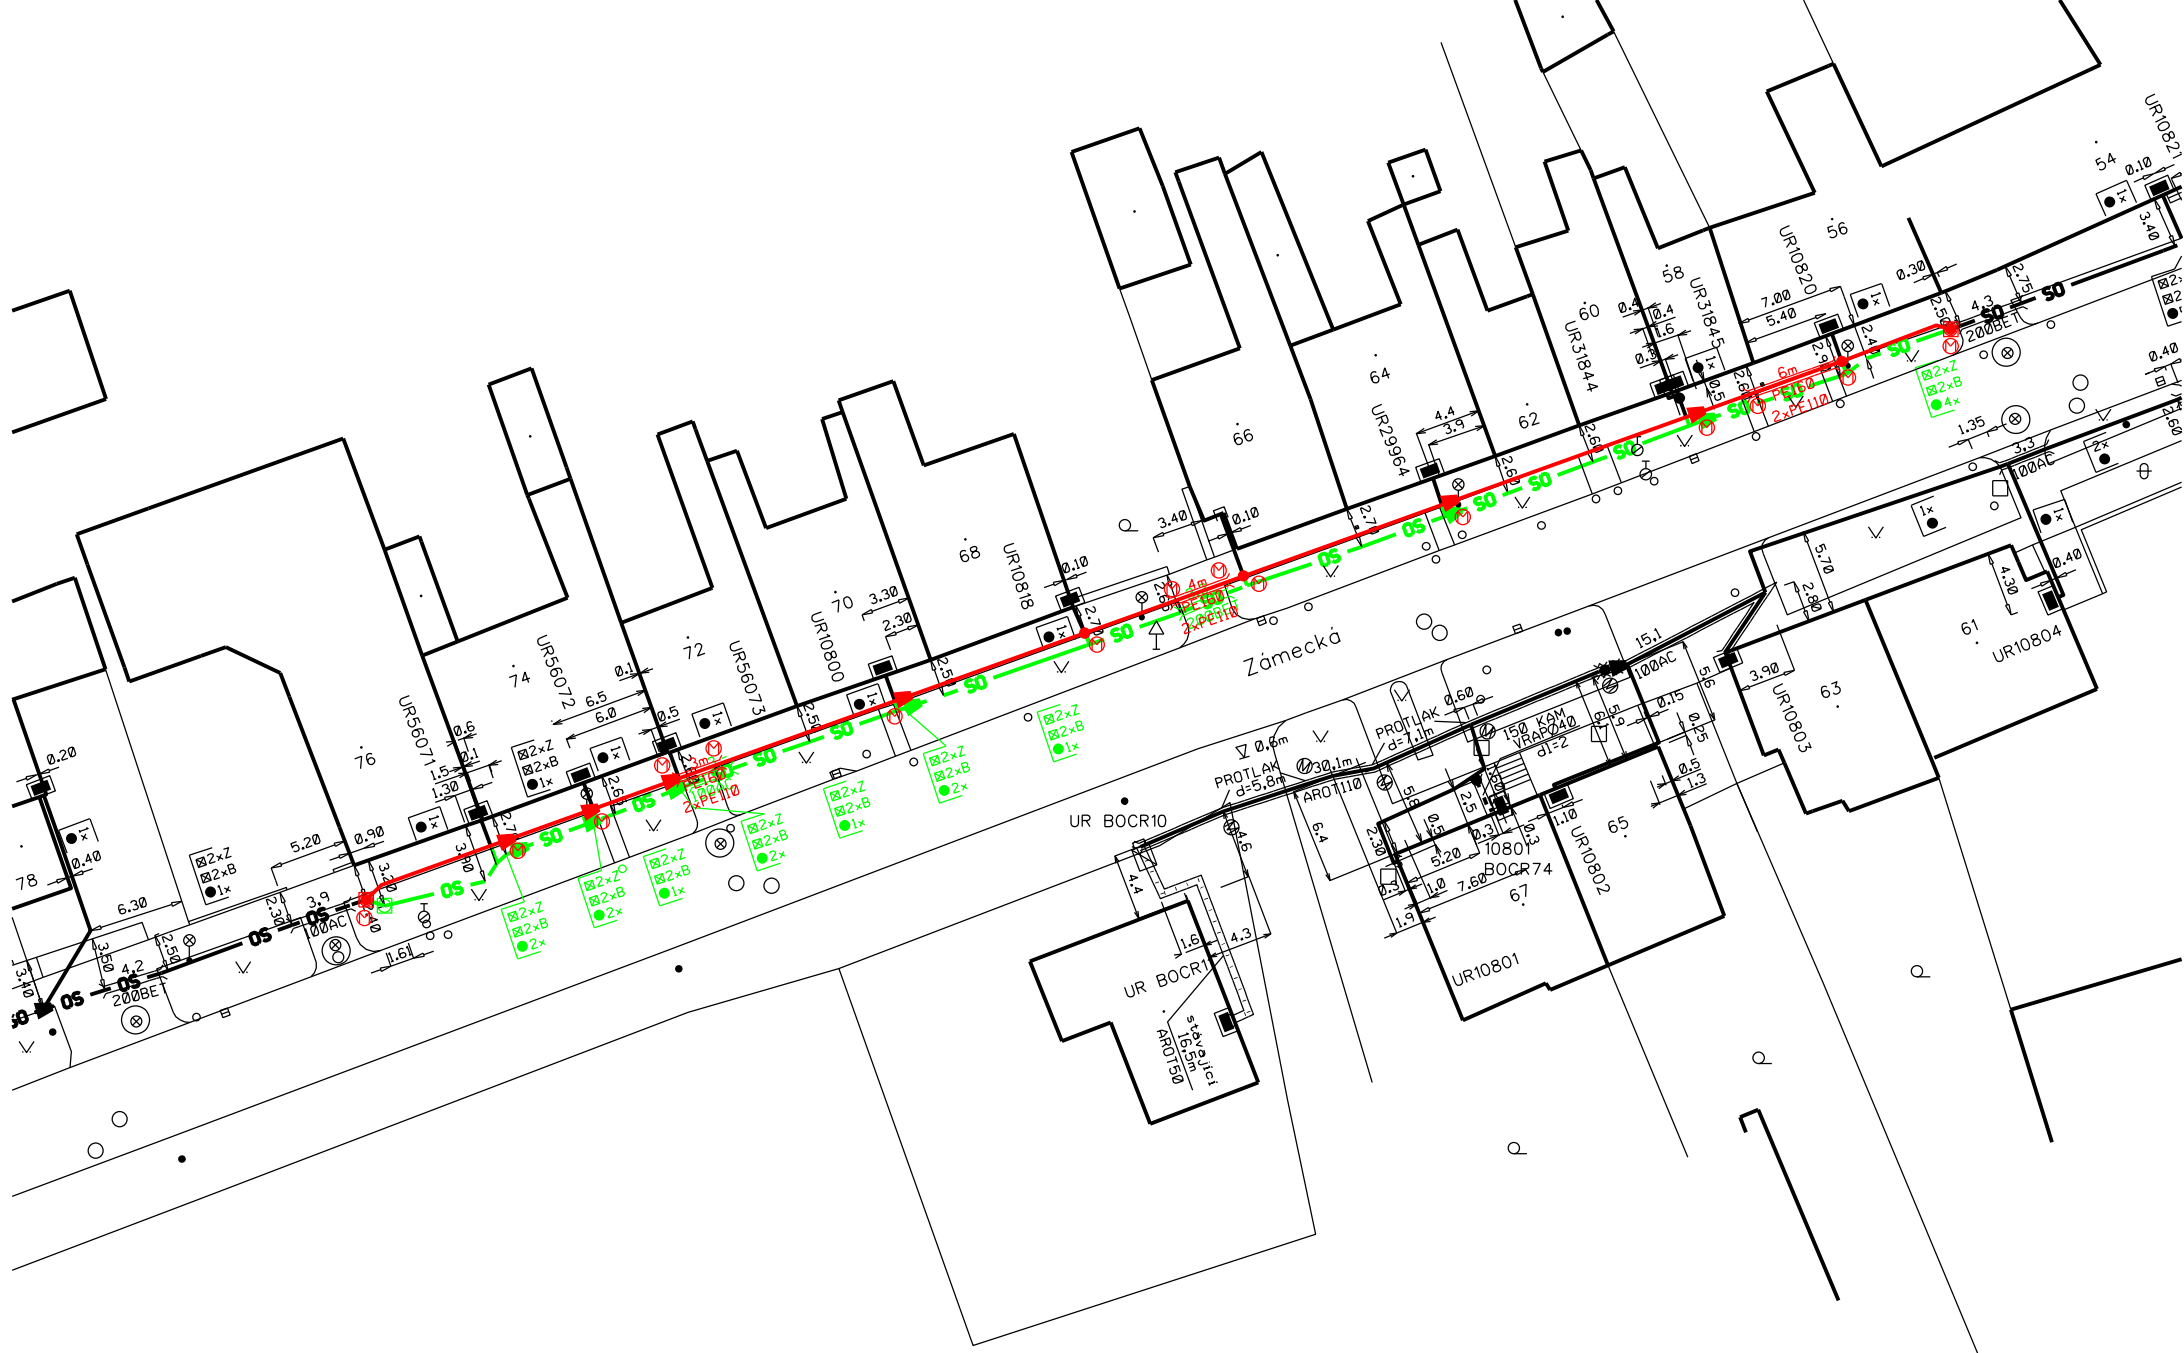


LEGENDA:

- STÁVAJÍCÍ TRASA SEK
- NOVÁ TRASA SEK
- RUŠENÁ TRASA SEK
- CHRÁNIČKA

Překládka SEK spol. CETIN je navržena s novými prvky, tzn. s přerušením provozu.

Možnost přeložit SEK stranově – bez přerušení provozu, se vzhledem ke stávající a nové délce trasy nabízí, ale je nutné tuto variantu ověřit při samotné realizaci. Pokud se tato varianta ukáže jako reálná, bude překládka realizována tímto způsobem.

SITUACE 1:200

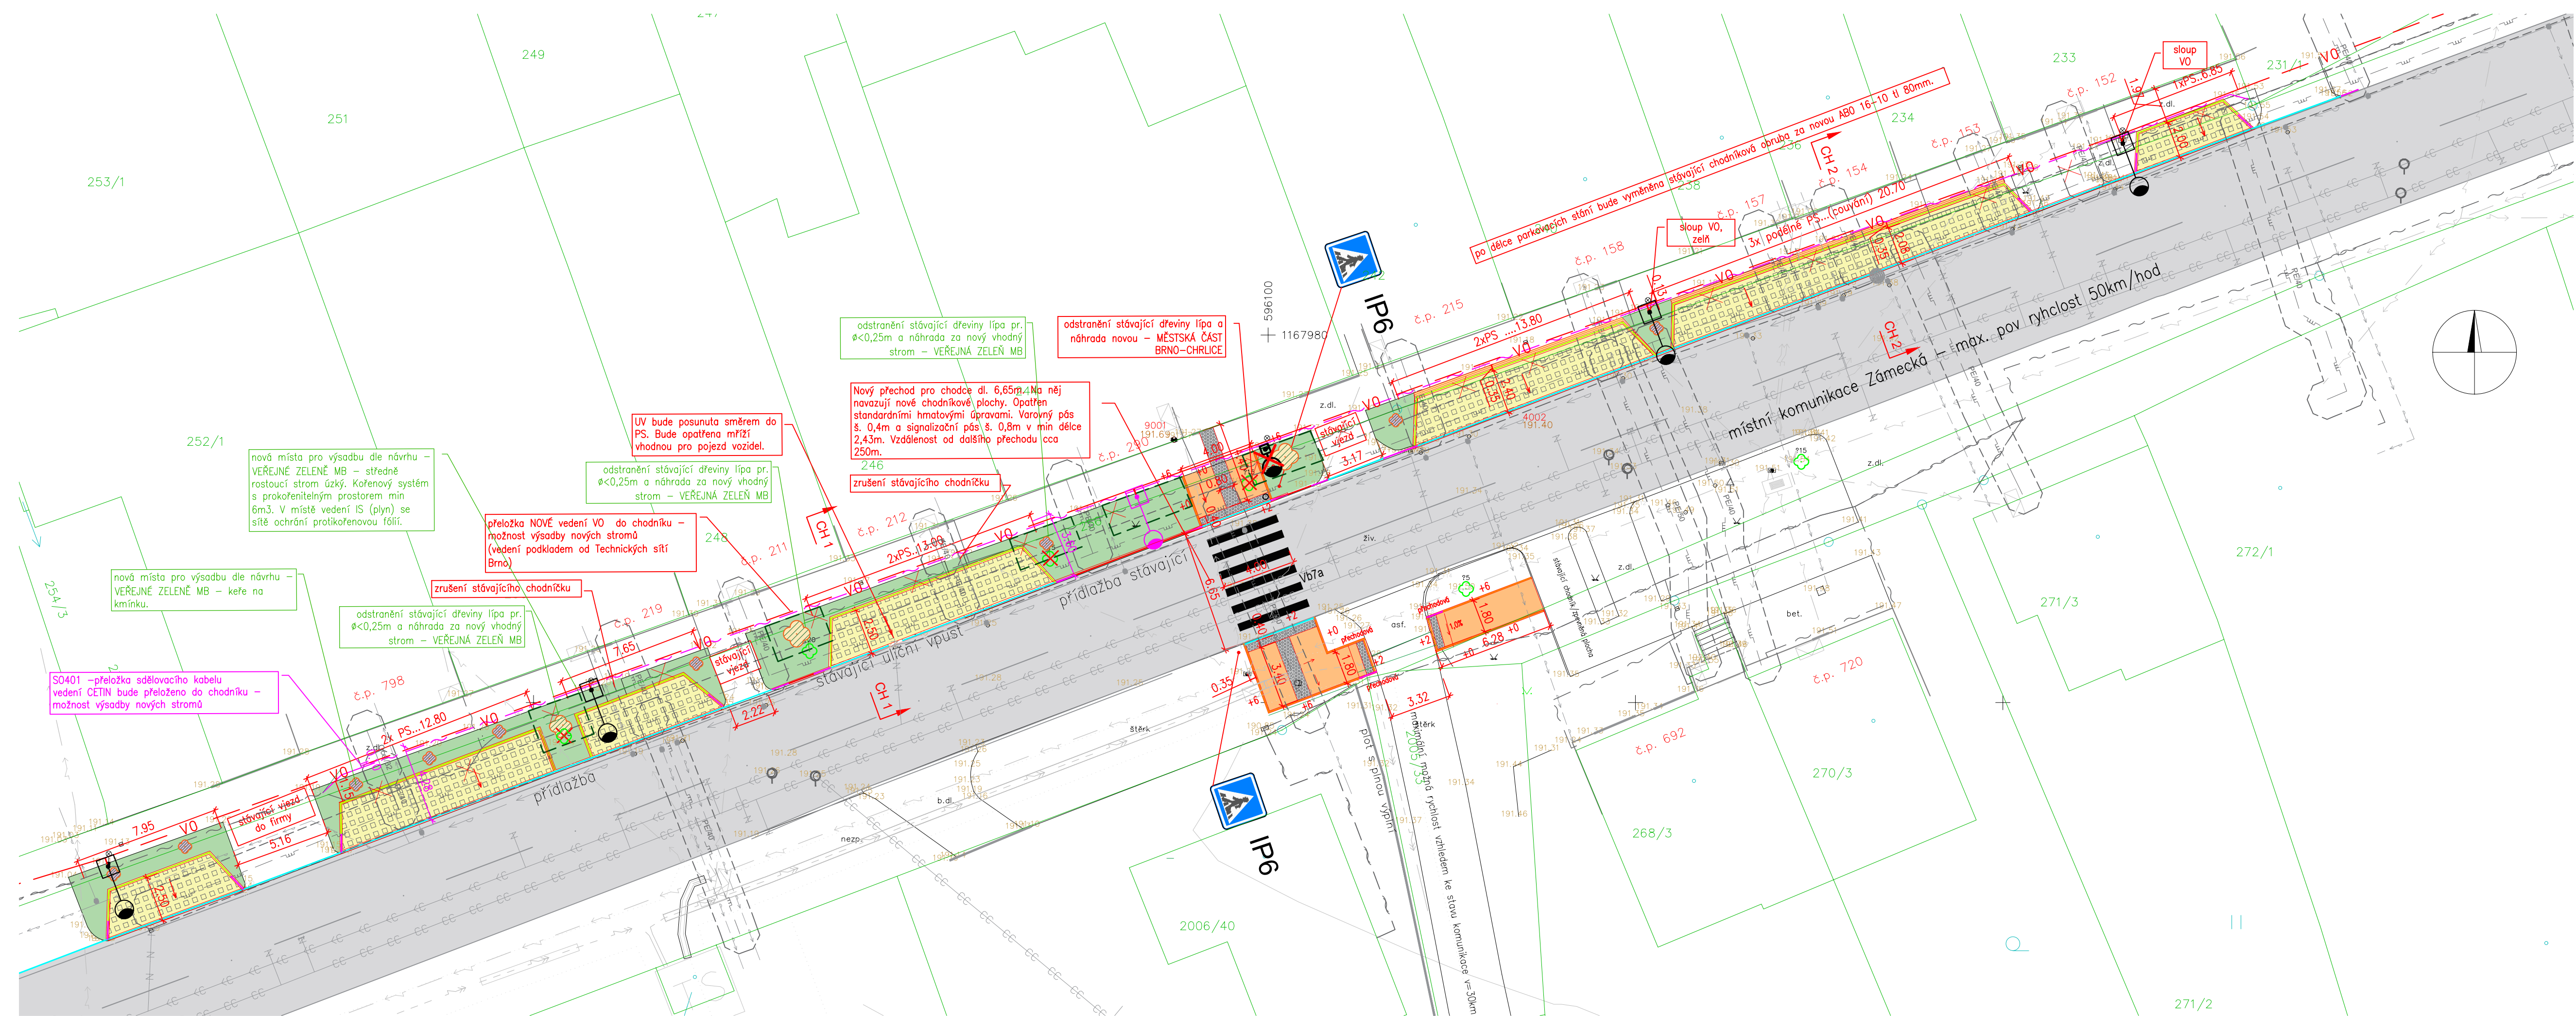

LEGENDA MAPOVÝCH ZNAČEK

- ZÁHRADA
- KŘOVINY
- JEDNOTLIVÝ STROM
- ⌵ PARKOVÁ ÚPRAVA
- BUDOVA NESPALNÁ
- BUDOVA SPALNÁ
- ↑ DOPRAVNÍ ZNAČKA
- STOŽÁR
- PŮHRADOVÝ STOŽÁR
- VSTUPNÍ ŠACHTA PODZ. VEDENÍ
- ⊗ HYDRANT PODZEMNÍ
- ŠOUPÁTKO
- ŠACHTA KANALIZAČNÍ
- ≡ VPUST
- ⊙ SVÍTIDLO NA STOŽÁRU
- ROZDĚLOVACÍ SKŘÍŇ
- 🔊 ROZHLASOVÝ REPRODUKTOR

LEGENDA SITUACE:

- ① povrch ze distanční dlažby
- ② povrch zámkové dlažby chodník tl. 60mm
- silniční betonové obruby ABO 2-15 , výška nášlapu +0,12m
- silniční betonové obruby ABO 2-15 , výška nášlapu +0,10m
- silniční betonové obruby ABO 2-15N , výška nášlapu +0,02m
- chodníkové betonové obruby ABO 14-10
- betonové obruby ABO 2-15 PL PP, přechodový
- 1999/1 katastr nemovitostí
- 212,18 body zaměření
- stávající komunikace Zámecká
- reliéfní dlažba šedé barvy
- nová výsadba středně vzrostlých stromů s prostorem pro kořeny minimálně 6m3 v případě dlažby podloží vytvořit ze strukturálního substrátu do hloubky min 1,0m.
- nová výsadbová místa pro keře na kmínku

LEGENDA SÍTÍ:

- vedení NN (Eg.d)
- vedení VN (Eg.d)
- vodovodní řád
- splašková kanalizace
- dešťová kanalizace
- vedení plynu a plynovodní přípojky s ochranným pásmem
- vedení CETIN - bude přeloženo
- nové vedení VO - podklad od Technických sítí Brno
- přeložka vedení CETIN (uloženo v chrániči)

INVESTOR:

statutární město Brno, městská část Brno-Chrlice

Chrlické náměstí 4, Chrlice 643 00

Výskový systém B.p.V			
HLAVNÍ PROJEKTANT:	VS-build, s.r.o., Družstevní 369, Želešice	DATUM	01/2024
ZODPOVĚDNÝ PROJEKTANT:	ING. Jaroslav Vraňan	FORMÁT	5x44
VYPRACOVAL	ING. Veronika Vraňanová	STUPEŇ PD	DSP
KONTROLOVAL	ING. Jaroslav Vraňan	ČÍSLO ZAKÁZKY	01 2023
MÍSTO STAVBY	ulice Zámecká, městská část Brno-Chrlice	WEŘÍTKO	1:200
AKCE/STAVBA	"Komunikační úpravy ulice Zámecká" D Dokumentace objektů a technických a technologických zařízení D.1.1 Objekty pozemních komunikací, včetně propustků SO 100 - komunikační úpravy	ČÍSLO VÝKRESU:	C3
PŘÍLOHA:	SITUACE		



Informace o pozemku

Parcelní číslo:	256
Obec:	Brno [582786]
Katastrální území:	Chrlice [654132]
Číslo LV:	10001
Výměra [m ²]:	349
Typ parcely:	Parcela katastru nemovitostí
Mapový list:	DKM
Určení výměry:	Ze souřadnic v S-JTSK
Způsob využití:	ostatní komunikace
Druh pozemku:	ostatní plocha



Sousední parcely

Vlastníci, jiní oprávnění

Vlastnické právo	Podíl
Statutární město Brno, Dominikánské náměstí 196/1, Brno-město, 60200 Brno	

Způsob ochrany nemovitosti

Název
chráněná značka geodetického bodu

Specifikace nákladů dle CTN_VPIC_Brno-Chrlice-Zámecká-úpravy komun

PPD - Propočet projektové dokumentace

Ceník: ▣ VP VEGACOM 2021 - Ostatní STAND. ▣ 2025.05

Položková (2025.05)

Název stavby: **75018/24/0042 VPIC_Brno-Chrlice-Zámecká-úpravy komun**

Číslo SPP prvku:

Zhotovitel PD: Vegacom a.s., Michal Novotný

KPO: JMO

HOST: Brno - Zábrdovice

VUJ: Chrlice

Rekapitulace nákladů:

PŘÍPRAVA

ZEMNÍ PRÁCE

MONTÁŽ

GEODETICKÉ PRÁCE PŘÍPRAVA

GEODETICKÉ PRÁCE REALIZACE

VĚCNÁ BŘEMENA PŘÍPRAVA

VĚCNÁ BŘEMENA REALIZACE

PROVOZNÍ PRÁCE

MATERIÁL DOD. CETIN

MATERIÁL VYŘAZENÝ

MATERIÁL ZHOTOVITELE - Vykazovaný

MATERIÁL ZHOTOVITELE - Nevykazovaný

POPLATKY

Příprava

Celkové náklady: 509 025,65 Kč

STAVEBNÍ ČINNOST 487 719,27 Kč

NESTAVEBNÍ ČINNOST 21 306,38 Kč

Seznam položek

Číslo SAP	Stavební činnost	Název položky	Množství	Celková cena
PŘÍPRAVA				
958210		Návrh cenový a technický bez projednání	1.00 ks	
ZEMNÍ PRÁCE				
954970 S		Pokládka PE nebo vrapované chráničky	39.00 m	
955265 S		Práce zemní pro podzemní tratě síťové	11070.00 JV	
		Kontrola průtočnosti vpustí		
951549 S		Přesun lávky přechodové z ocelové desky	5.00 ks	
954959 S		Rýha v chodn.zám.dlaž.35/50-70rozš.o10cm	90.00 m	
955577 S		Rýha v chodníku 35/50-70	130.00 m	
952362 S		Rýha v chodníku zámková dlažba 35/50-70	120.00 m	
955054 S		Vytyčení trasy podél silnice,železnice	250.00 m	
954972 S		Znovuosazení obrubníků chodníkových	10.00 m	
951349 S		Zřízení a odstr.přech.lávky z ocel.desky	5.00 ks	

MONTÁŽ

955029 S	Demontáž úložných kabelů do15 XN	30.00 m
958306 S	Kalibrace a tlaková zkouška trubky - stavba	472.00 m
952649 S	Měření stejnosměrné během stavby- první čtyřka	22.00 ks
952650 S	Měření stejnosměrné během stavby - další čtyřka	30.00 ks
952644 S	Měření střídavé během stavby - další čtyřka	20.00 ks
952643 S	Měření střídavé během stavby - první čtyřka	11.00 ks
952647 S	Měření útlumu během stavby- první čtyřka	11.00 ks
954999 S	Montáž jedné čtyřky s jednostr.číslování	41.00 ks
955000 S	Montáž jedné čtyřky s oboustr.číslováním	41.00 ks
955268 S	Montáž podzemní tratě síťové metalické	46740.00 JV

Rozpočtová rezerva

955281 S	Montáž spojky smrštiteľné do 50 čtyřek	14.00 ks
955284 S	Montáž spojky, redukce mechanické rozeb	8.00 ks
952602 S	Montáž trubky úložné	472.00 m
954990 S	Montáž úložných kabelů do 15 XN	171.00 m
954991 S	Montáž úložných kabelů do 50 XN	121.00 m
958469 S	Uvedení stavby do provozu	7127.85 JV

955630 S	Vyhledání průběhu tlk. kabelu při výstavbě	3.00 ks
955249 S	Vypichování žil z kab.do 50 XN-1 čtyřka	7.00 ks
958556 S	Zpracování dok. skut. provedení nad 50 m do 1 km	1.00 ks
955066 S	Zrušení spojky smrštiteľné do 50 čtyř.	6.00 ks

GEODETICKÉ PRÁCE REALIZACE

955278 S	Provedení geodetického měření pro tratě síťové vytyčení nové trasy SEK, EZA	6309.90 JV
956286 S	Zaměření trasy pro stavbu nad 100 m do 1km	20.00 m
956285 S	Zaměření trasy pro stavbu nad 100 m do 1km pevná č	1.00 ks

VĚCNÁ BŘEMENA PŘÍPRAVA

955313	Uzavření sml. o SB o VBŘ	1.00 ks
--------	--------------------------	---------

VĚCNÁ BŘEMENA REALIZACE

958747 S	Plán geom.pro VBŘ do 200m vč.(kus=100m)	2.00 ks
954830	Projednání Smlouvy o zřízení věcného břemene	2000.00 JV

Náhrada za VBŘ odhadovaná

Přesná výše náhrad za zřízení služebnosti (věcného břemene) nebo způsob jejího určení, bude známa po uzavření smlouvy o smlouvě budoucí o zřízení služebnosti se všemi vlastníky dotčených nemovitostí.

955315	Uzavření sml.na zákl.SSB a přípr.vkl.VBŘ	1.00 ks
958085	Zajištění vkladu/výmazu věcného břemene do/z KN	1.00 ks
	Limitka materiálu	

Číslo SAP	Stavební činnost	Název položky	Množství	Celková cena
-----------	------------------	---------------	----------	--------------

MATERIÁL ZHOTOVITELE - Vykazovaný

303910 S	Deska krycí plast. 300x500 mm	300.00 ks
303813 S	Fólie výstražná 330mm PE oranžová	150.00 m
300115 S	Kabel plastový TCEPKPFLE 1x4x0,6	141.00 m
300264 S	Kabel plastový TCEPKPFLE 35x4x0,4	121.00 m
312240 S	Konektor UY2 přímý - plněný	52.00 ks

302550 S	Mini Marker 1401 3M Ball	15.00 ks
312425 S	Modul konektor. 9700-10P	14.00 ks
320312 S	Souprava odbočovací BOKT-5S-43/8-75/15	7.00 ks
312845 S	Spojka kabelová XAGA 500 43/ 8- 150/FLE	6.00 ks
312881 S	Spojka kabelová XAGA 500 55/12- 300/FLE	8.00 ks
303003 S	Spojka trubky HDPE 40mm Plasson	8.00 ks
300027 S	Trubka HDPE 40/33 černá -2x bílé pruhy	118.00 m
300023 S	Trubka HDPE 40/33 černá	118.00 m
300036 S	Trubka HDPE 40/33 oranž. -2x bílé pruhy	118.00 m
300030 S	Trubka HDPE 40/33 oranžová	118.00 m
302655 S	Trubka PE 110/3,5/6000mm	5.00 ks
302699 S	Trubka PE 160/9,1/6000mm	3.00 ks
303465 S	Víčko plastové trubky 110/100 mm	6.00 ks
MATERIÁL ZHOTOVITELE - Nevykazovaný		
304267 S	Páska lepící iz. 19mmx20mx0,15mm černá	14.00 ks
403175 S	Pěna montážní Soudal 300ml	2.00 ks