

REKAPITULACE STAVBY

Kód: KT/13322/24_25
Stavba: Nová plavecká hala Litvínov

metrostav

Metrostav DIZ

KSO:
Místo: Litvínov

CC-CZ:
Datum:

Zadavatel:
Město Litvínov

IČ:
DIČ:

Zhotovitel:
Společnost Plavecká hala Litvínov - Metrostav DIZ

IČ:
DIČ:

Projektant:

IČ:
DIČ:

Zpracovatel:

IČ:
DIČ:

Poznámka:
Soupis prací je sestaven s využitím Cenové soustavy URS. Položky, které pochází z této cenové soustavy, jsou ve sloupci 'Cenová soustava' označeny popisem 'CS URS' a úrovní příslušného kalendářního pololetí. Veškeré další informace vymezující popis a podmínky použití těchto položek z Cenové soustavy, které nejsou uvedeny přímo v soupisu prací, jsou neomezeně dále k dispozici na webu podminky.urs.cz.

Cena bez DPH			261 563,06
DPH základní snižená	Sazba daně 21,00%	Základ daně 261 563,06	Výše daně 54 928,24
	12,00%	0,00	0,00
Cena s DPH v CZK			316 491,30

REKAPITULACE OBJEKTŮ STAVBY A SOUPISŮ PRACÍ



Kód: KT/13322/24_25

Stavba: Nová plavecká hala Litvínov

Místo: Litvínov

Datum:

Zadavatel: Město Litvínov

Projektant:

Zhotovitel: Společnost Plavecká hala Litvínov - Metrostav DIZ

Zpracovatel:

Kód	Popis	Cena bez DPH [CZK]	Cena s DPH [CZK]	Typ
Náklady stavby celkem		261 563,06	316 491,30	
ZL21	Bourání betonů pod zámkovou dlažbou	261 563,06	316 491,30	STA

REKAPITULACE ČLENĚNÍ SOUPISU PRACÍ



Stavba:

Nová plavecká hala Litvínov

Objekt:

ZL21 - Bourání betonů pod zámkovou dlažbou

Místo:

Litvínov

Datum:

Zadavatel:

Město Litvínov

Projektant:

Zhotovitel:

Společnost Plavecká hala Litvínov - Metrostav DIZ

Zpracovatel:

Kód dílu - Popis

Cena celkem [CZK]

Náklady stavby celkem

261 563,06

D10 - Nová plavecká hala Litvínov	261 563,06
D4 - 0011: Přípravné a přidružené práce	107 131,32
9 - Ostatní konstrukce a práce, bourání	31 960,20
D33 - 099.: Přesun hmot HSV	122 471,53

SOUPIS PRACÍ

metrostav

Metrostav DIZ

Stavba:

Nová plavecká hala Litvínov

Objekt:

ZL21 - Bourání betonů pod zámkovou dlažbou

Místo:

Litvínov

Datum:

Zadavatel:

Město Litvínov

Projektant:

Zhotovitel:


Společnost Plavecká hala Litvínov - Metrostav DIZ


Zpracovatel:

PČ	Typ	Kód	Popis	MJ	Množství	J.cena [CZK]	Cena celkem [CZK]	Cenová soustava
Náklady soupisu celkem							261 563,056	
D	D10		Nová plavecká hala Litvínov				261 563,056	
D	D4		0011: Přípravné a přidružené práce				107 131,320	
100	K	111251101	Odstranění křovin a stromů průměru kmene do 100 mm i s kořeny sklonu terénu do 1:5 z celkové plochy do 100 m2 strojně	m2	36,000	59,400	2 138,400	CS ÚRS 2025 01
	PP		Odstranění křovin a stromů s odstraněním kořenů strojně průměru kmene do 100 mm v rovině nebo ve svahu sklonu terénu do 1:5, při celkové ploše do 100 m2					
	Online PSC		https://podminky.urs.cz/item/CS_URS_2025_01/111251101					
	VV		odstranění křovin					
	VV		72*1*0,5		36,000			
100	K	162301301	Vodorovné přemístění lesní hrabanky přes 50 do 500 m	m2	36,000	3,710	133,560	CS ÚRS 2025 01
	PP		Vodorovné přemístění lesní hrabanky bez naložení, avšak se složením, na vzdálenost přes 50 do 500 m					
	Online PSC		https://podminky.urs.cz/item/CS_URS_2025_01/162301301					
100	K	113107177	Odstranění podkladu z betonu vyztuženého sítěmi tl přes 150 do 300 mm strojně pl přes 50 do 200 m2	m2	216,000	415,000	89 640,000	CS ÚRS 2025 01
	PP		Odstranění podkladů nebo krytů strojně plochy jednotlivě přes 50 m2 do 200 m2 s přemístěním hmot na skládku na vzdálenost do 20 m nebo s naložením na dopravní prostředek z betonu vyztuženého sítěmi, o tl, vrtky přes 150 do 300 mm					
	Online PSC		https://podminky.urs.cz/item/CS_URS_2025_01/113107177					
	VV		Odstranění betonové plochy		216,000			
	VV		72*3		216,000			
	VV		Součet					
7	K	113202111	Výrhání obrub krajníků obrubníků stojatých	m	72,000	211,380	15 219,360	dle SoD Komunikace
	PP		Výrhání obrub s vybouráním lože, s přemístěním hmot na skládku na vzdálenost do 3 m nebo s naložením na dopravní prostředek z krajníků nebo obrubníků stojatých					
D	9		Ostatní konstrukce a práce, bourání				31 960,202	
9	K	962052211	Bourání zdiva nadzákladového ze ŽB přes 1 m3	m3	15,120	2 113,770	31 960,202	dle SoD SO01
	PP		Bourání zdiva železobetonového nadzákladového, objemu přes 1 m3					
	VV		betonová zídka:					
	VV		72*0,7*0,3		15,120			
	VV		Součet		15,120			
D	D33		099.: Přesun hmot HSV				122 471,534	
289	K	997002611	Nakládání suti a vybouraných hmot	t	187,128	91,950	17 206,420	dle SoD SO01
	PP		Nakládání suti a vybouraných hmot na dopravní prostředek pro vodorovné přemístění					
139	K	997221561	Vodorovná doprava suti z kusových materiálů do 1 km	t	187,128	130,200	24 364,066	dle SoD Komunikace
	PP		Vodorovná doprava suti bez naložení, ale se složením a s hrubým urovnáním z kusových materiálů, na vzdálenost do 1 km					
140	K	997221569	Příplatek ZKD 1 km u vodorovné dopravy suti z kusových materiálů	t	3 555,432	10,040	35 696,537	dle SoD Komunikace
	PP		Vodorovná doprava suti bez naložení, ale se složením a s hrubým urovnáním Příplatek k ceně za každý další i započatý 1 km přes 1 km					
	VV		187,128*19 'Přepočtené koeficientem množství		3 555,432			
292	K	997013801	Poplatek za uložení na skládce (skládkovně) stavebního odpadu betonového kód odpadu 170 101	t	187,128	241,570	45 204,511	dle SoD SO01
	PP		Poplatek za uložení na skládce (skládkovně) stavebního odpadu betonového kód odpadu 170 101					





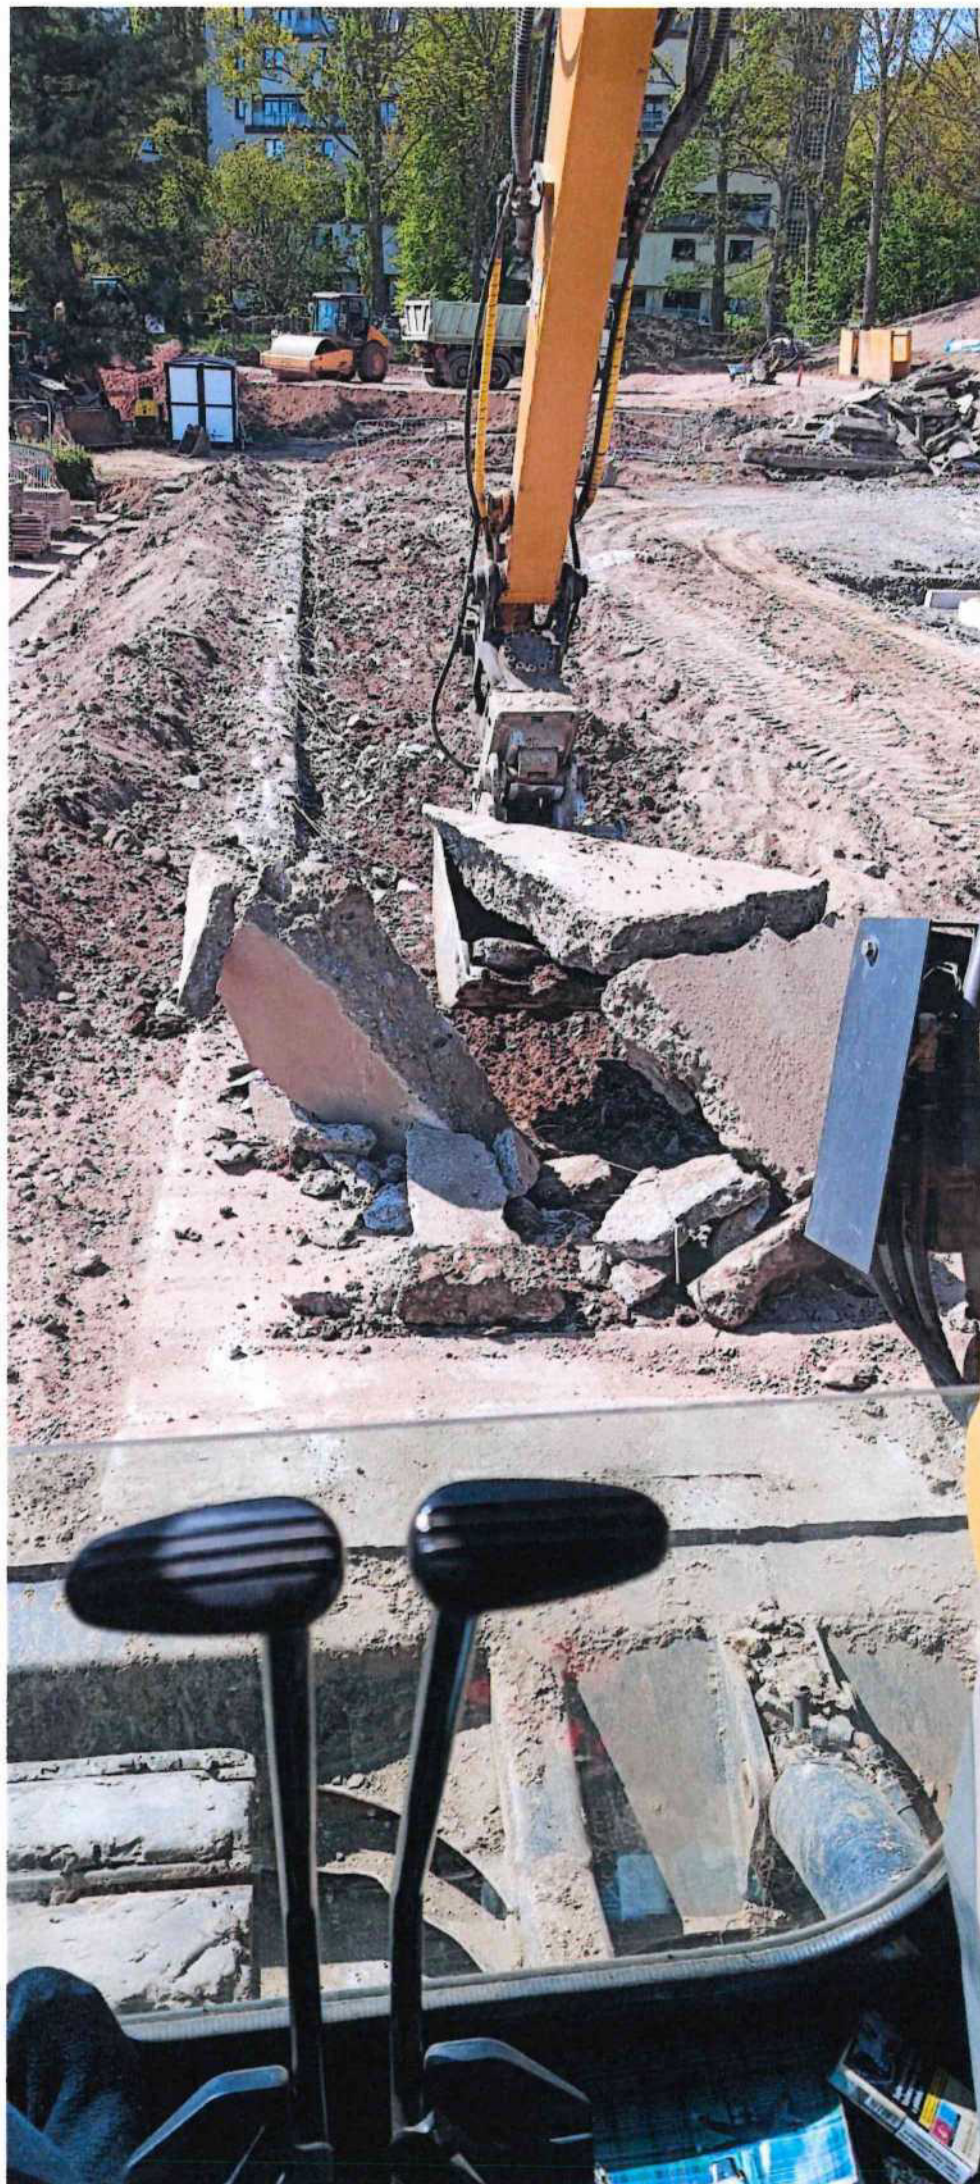

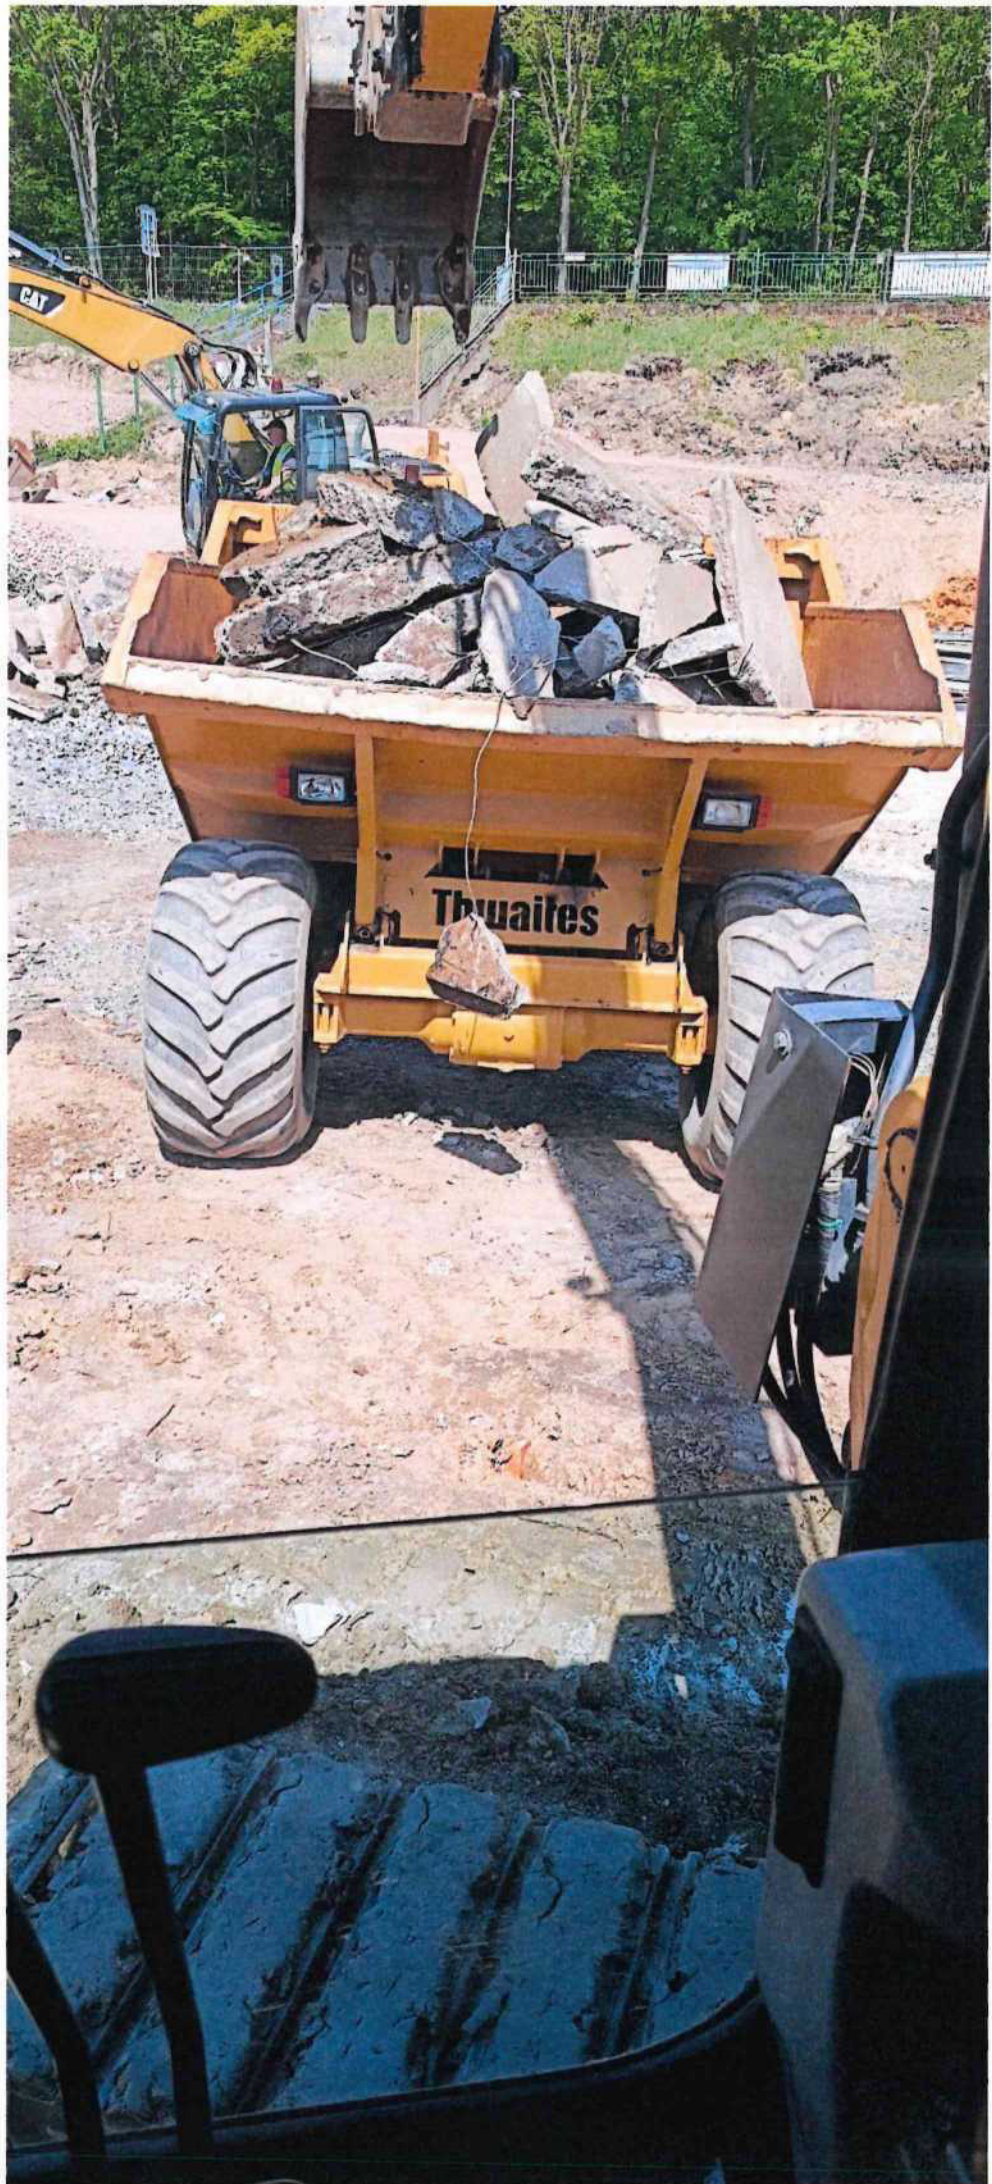










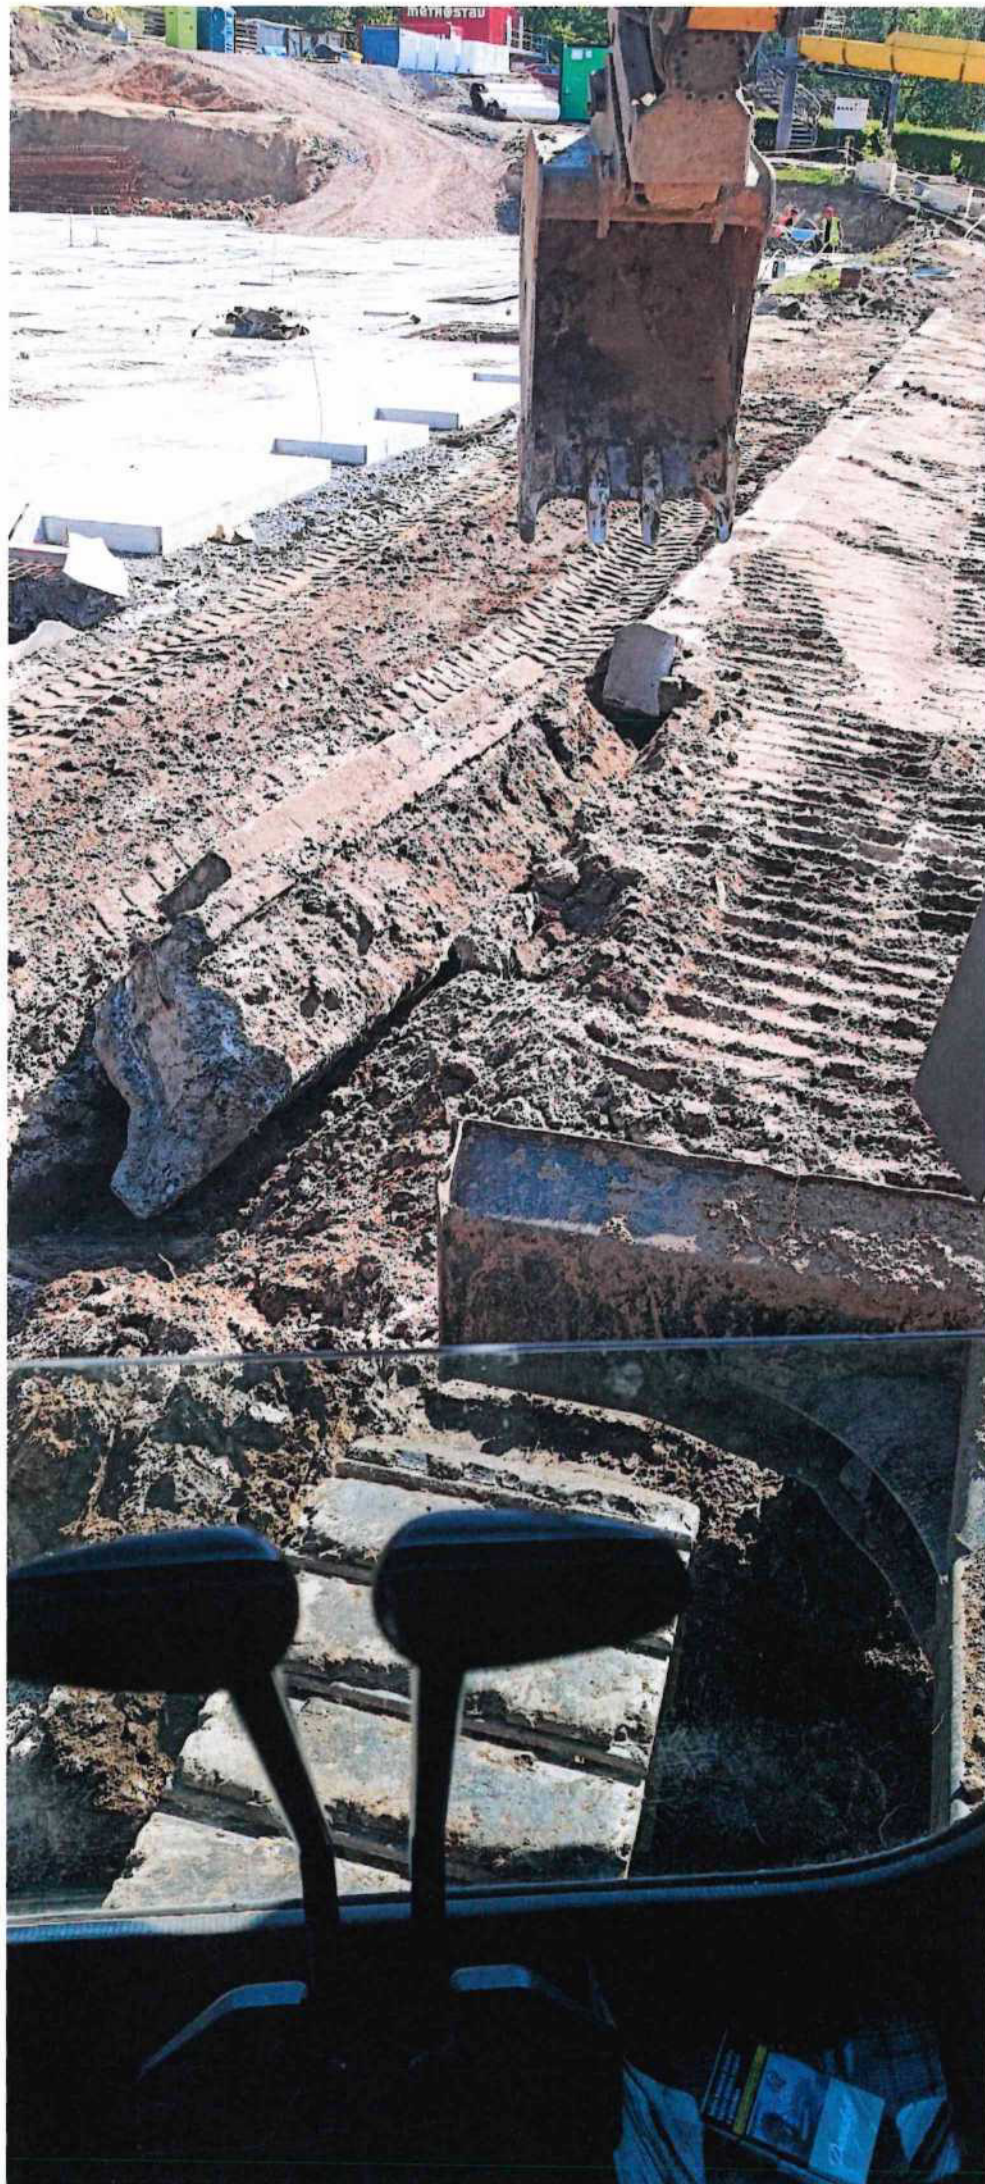












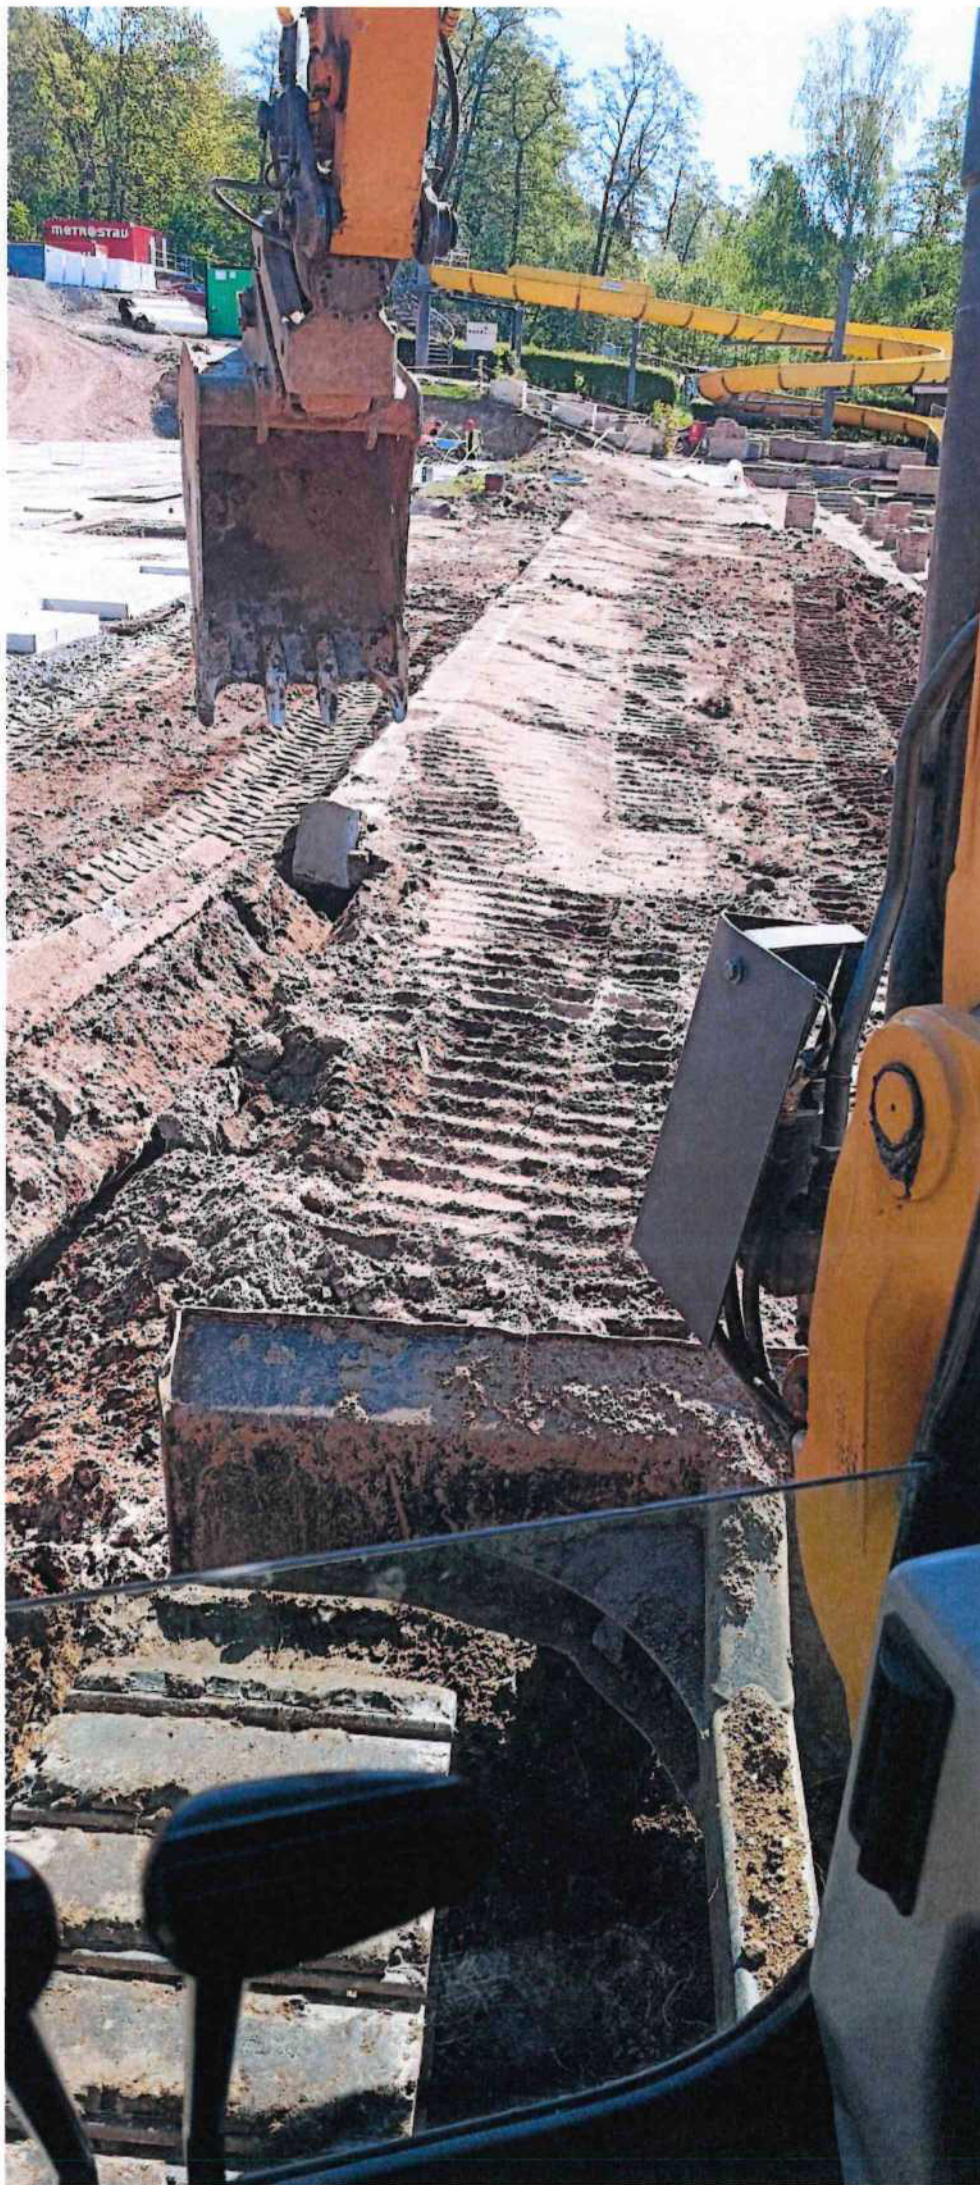



Dodatek č.5 Smlouvy o dílo na stavební práce číslo: KT/13322/24

Smlouva o dílo: „Nová plavecká hala Litvínov“

	Datum	Jméno	Funkce	Podpis
Zpracoval:	10.06.2025		referent OIRR	v.r. 
Schválil:	10.06.2025		zástupce vedoucí OIRR	v.r. 
Správce rozpočtu:	10.06.2025		ekonom OKT	v.r. 
Zpracovatel VZ:	10.06.2025		referent OIRR	v.r. 
Právní oddělení:				
Schváleno - RM:	12.06.2025	Číslo usnesení:	R/1234/GG	
ZM:	X	Číslo usnesení:		
Zveřejněno:	Od:	Do:		
Vedení města:	12.06.2025	Karel Rosenbaum		