




	ZPRACOVATEL: Projektová kancelář Vlčková Kolářová s.r.o., IČO: 086 09 985 U Hostavického potoka 787/37, Praha 14, 198 00	
	ZODP. PROJEKTANT Ing. arch. Kateřina Kolářová	VYPRACOVAL Ing. arch. K. Kolářová
MÍSTO STAVBY: Areál Psychiatrické nemocnice Bohnice, Ústavní č.p. 94, Praha 8, 181 00		
OBJEDNATEL: Psychiatrická nemocnice Bohnice, Ústavní č.p. 91/7, Praha 8, 181 00, IČO: 000 64 220		
STAVBA: Bytový dům č.p. 94 v areálu PNB Výměna oken a repase vchodových dveří	STUPEŇ PD	DSP
	ČÍSLO ZAKÁZKY	24_25
	DATUM	06/2024
	MĚŘÍTKO	
VÝKRES :	ČÁST	ČÍSLO PŘÍLOHY

		ZPRACOVATEL: Projektová kancelář Vlčková Kolářová s.r.o., IČO: 086 09 985 U Hostavického potoka 787/37, Praha 14, 198 00	
ZODP. PROJEKTANT		VYPRACOVAL	HLAVNÍ INŽENÝR PROJEKTU : Ing. arch. Kateřina KOLÁŘOVÁ
Ing. arch. Kateřina Kolářová		Ing. arch. K. Kolářová	
MÍSTO STAVBY: Areál Psychiatrické nemocnice Bohnice, Ústavní č.p. 94, Praha 8, 181 00			
OBJEDNATEL: Psychiatrická nemocnice Bohnice, Ústavní č.p. 91/7, Praha 8, 181 00, IČO: 000 64 220			
STAVBA: Bytový dům č.p. 94 v areálu PNB Výměna oken a repase vchodových dveří		STUPEŇ PD	DSP
		ČÍSLO ZAKÁZKY	24_25
		DATUM	06/2024
		MĚŘÍTKO	
VÝKRES :		ČÁST	ČÍSLO PŘÍLOHY
PRŮVODNÍ A SOUHRNNÁ TECHNICKÁ ZPRÁVA		A+B	

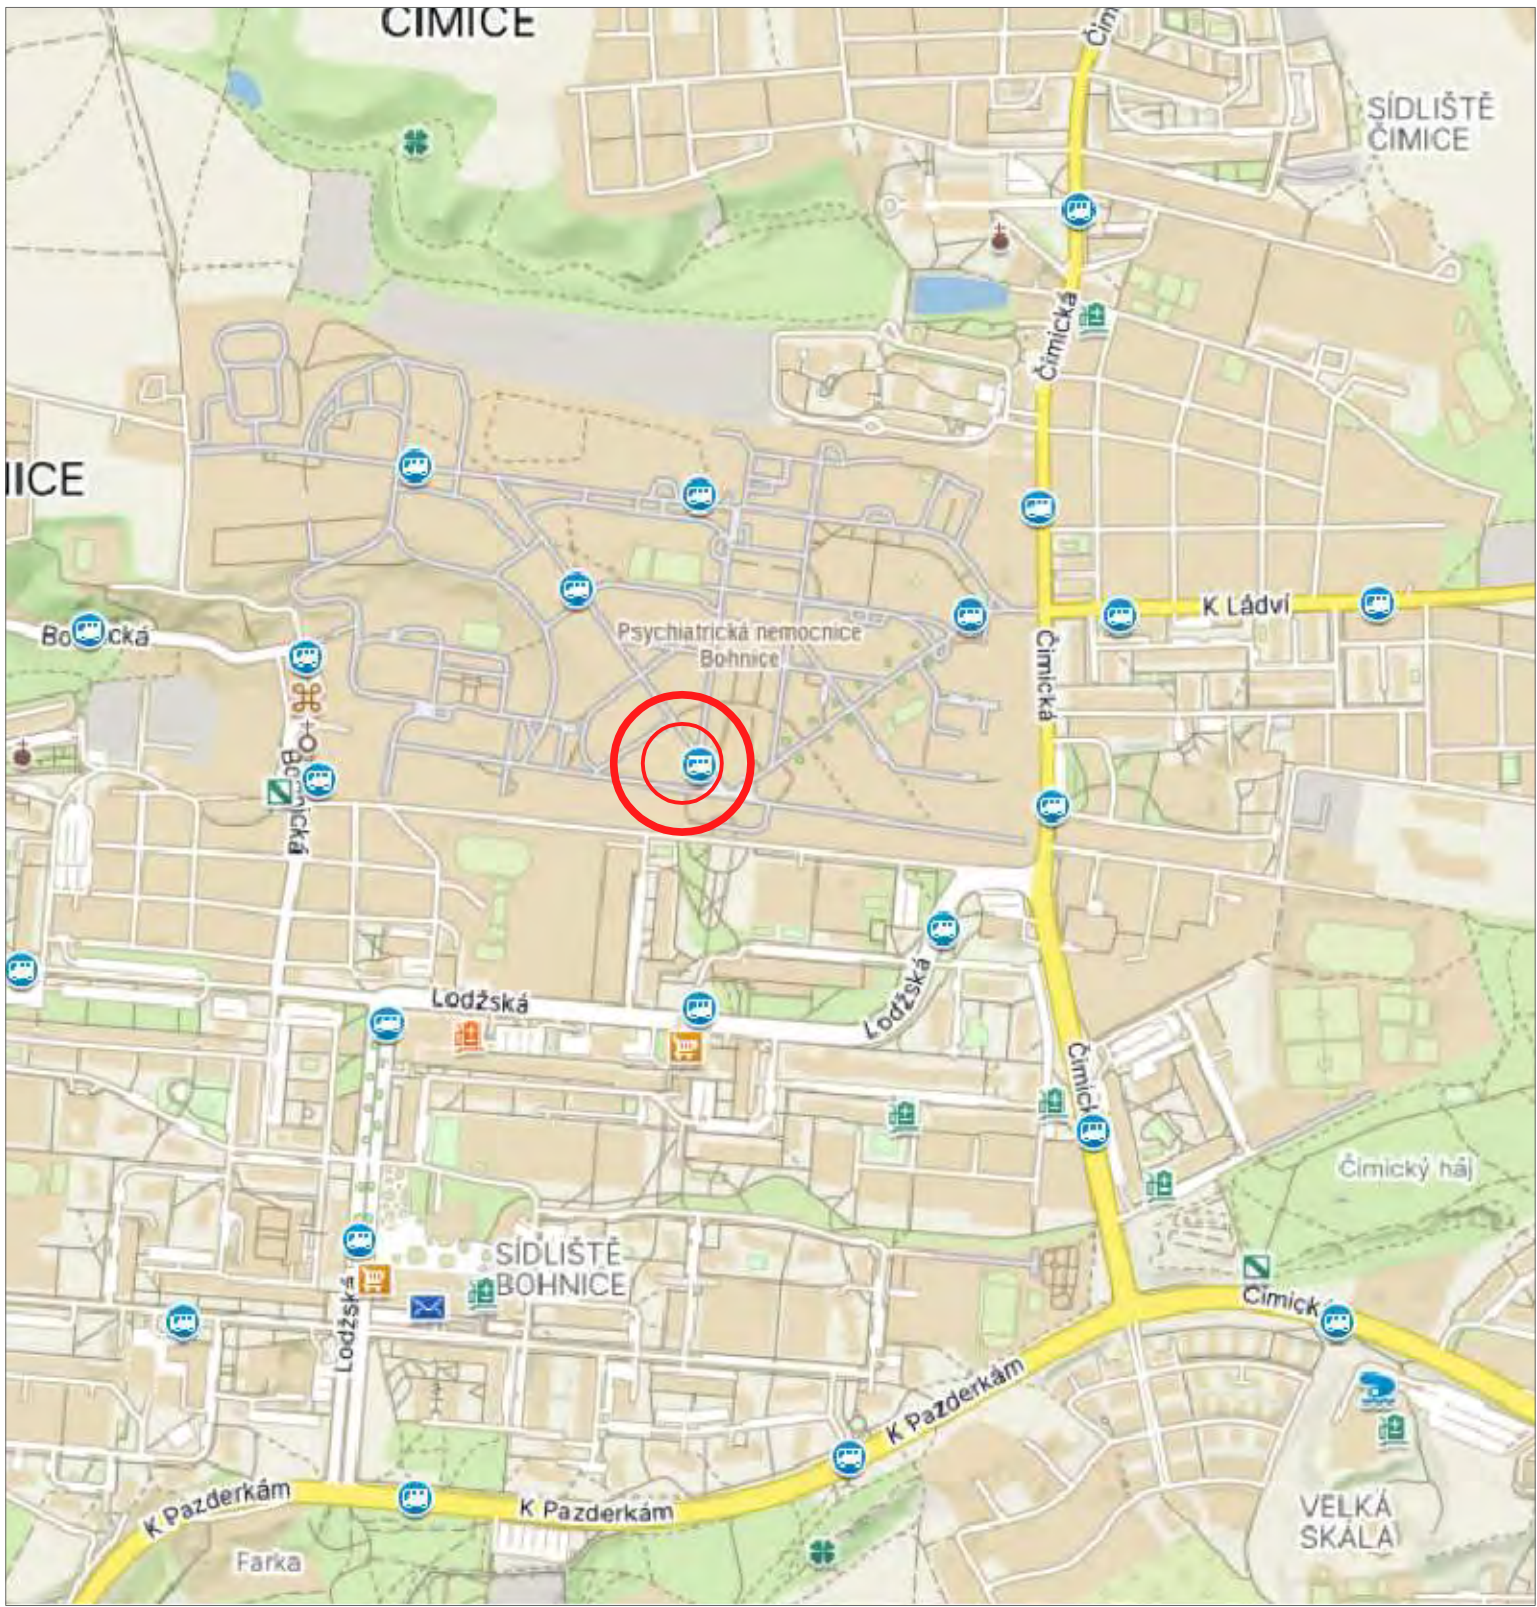


PK VK ZPRACOVATEL: Projektová kancelář Vlčková Kolářová s.r.o., IČO: 086 09 985 U Hostavického potoka 787/37, Praha 14, 198 00			
ZODP. PROJEKTANT	VYPRACOVAL	HLAVNÍ INŽENÝR PROJEKTU : Ing. arch. Kateřina KOLÁŘOVÁ	
Ing. arch. Kateřina Kolářová	Ing. arch. K. Kolářová		
MÍSTO STAVBY: Areál Psychiatrické nemocnice Bohnice, Ústavní č.p. 94, Praha 8, 181 00			
OBJEDNATEL: Psychiatrická nemocnice Bohnice, Ústavní č.p. 91/7, Praha 8, 181 00, IČO: 000 64 220			
STAVBA: Bytový dům č.p. 94 v areálu PNB Výměna oken a repase vchodových dveří		STUPEŇ PD	DSP
		ČÍSLO ZAKÁZKY	24_25
		DATUM	06/2024
		MĚŘITKO	1:1000
VÝKRES : SITUACE ŠIRŠÍCH VZTAHŮ		ČÁST	ČÍSLO PŘÍLOHY
		C	01

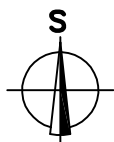

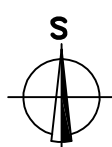


ZPRACOVATEL: Projektová kancelář Vlčková Kolářová s.r.o., IČO: 086 09 985 U Hostavického potoka 787/37, Praha 14, 198 00			
ZODP. PROJEKTANT	VYPRACOVAL	HLAVNÍ INŽENÝR PROJEKTU : Ing. arch. Kateřina KOLÁŘOVÁ	
Ing. arch. Kateřina Kolářová	Ing. arch. K. Kolářová		
MÍSTO STAVBY: Areál Psychiatrické nemocnice Bohnice, Ústavní č.p. 94, Praha 8, 181 00			
OBJEDNATEL: Psychiatrická nemocnice Bohnice, Ústavní č.p. 91/7, Praha 8, 181 00, IČO: 000 64 220			
STAVBA:		STUPEŇ PD	DSP
Bytový dům č.p. 94 v areálu PNB Výměna oken a repase vchodových dveří		ČÍSLO ZAKÁZKY	24_25
		DATUM	06/2024
		MĚŘÍTKO	1:2000
VÝKRES :		ČÁST	ČÍSLO PŘÍLOHY
KATASTRÁLNÍ SITUACE		C	02


1.NP

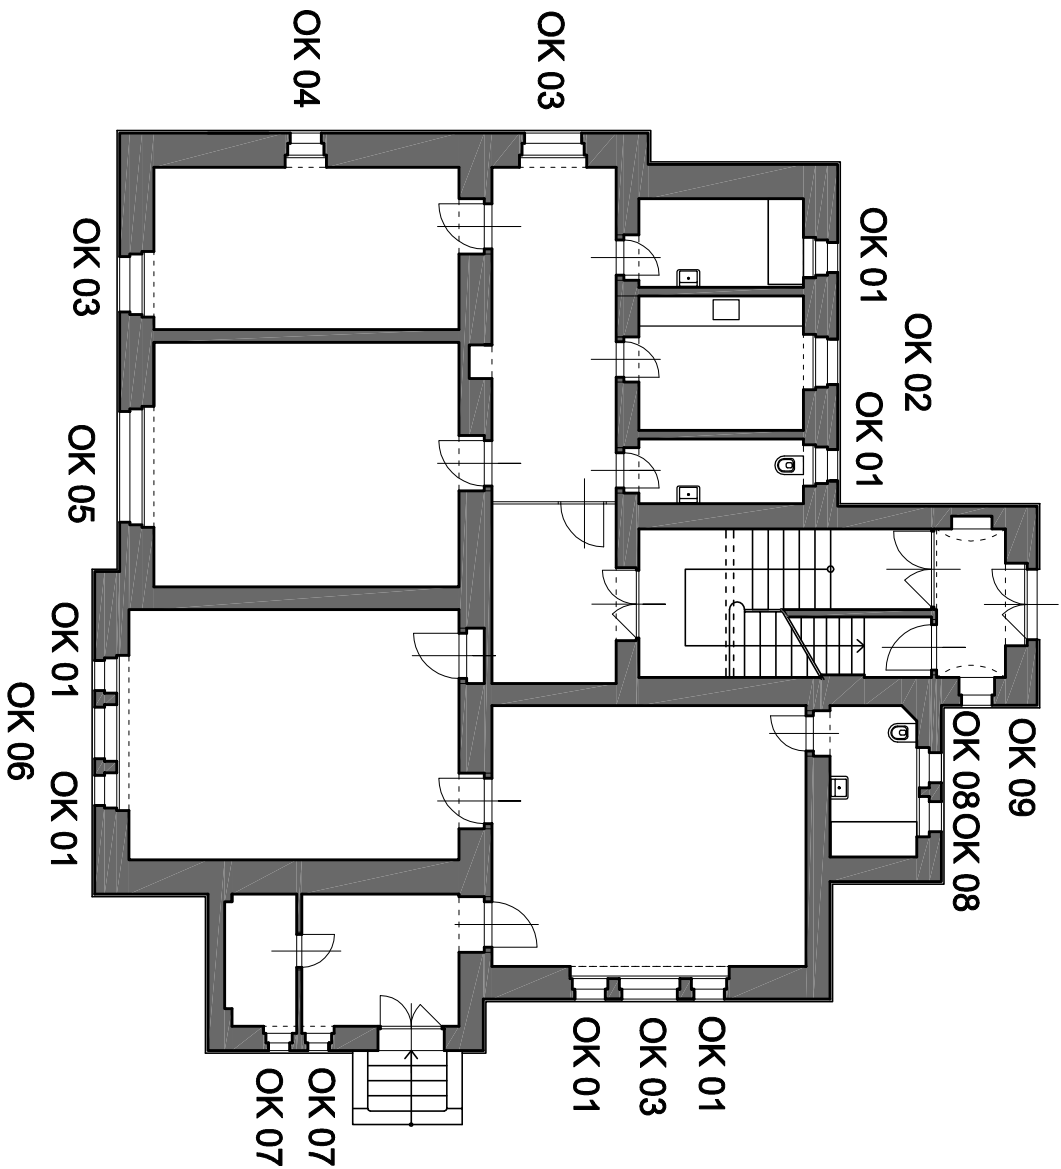

PŮDA


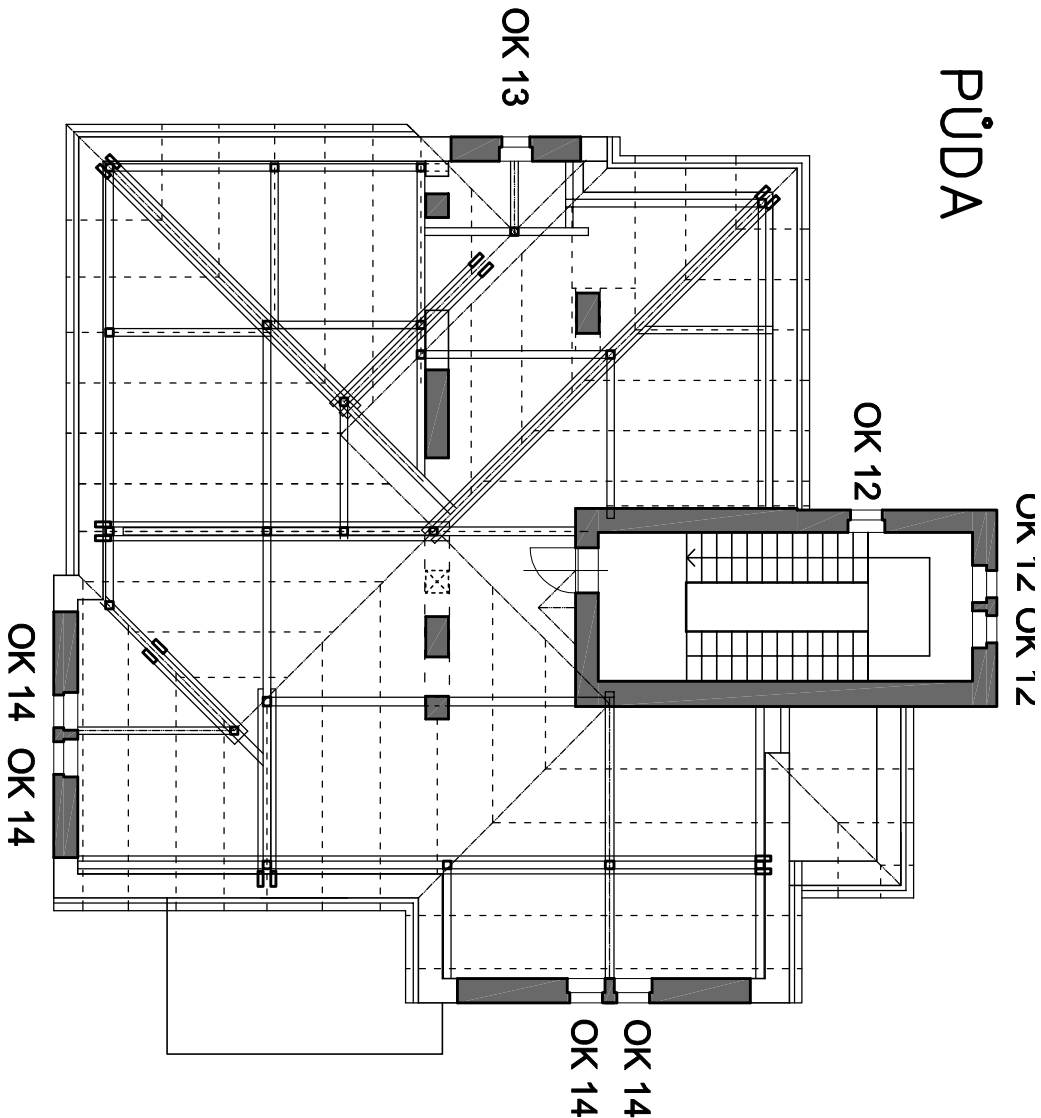


2.NP

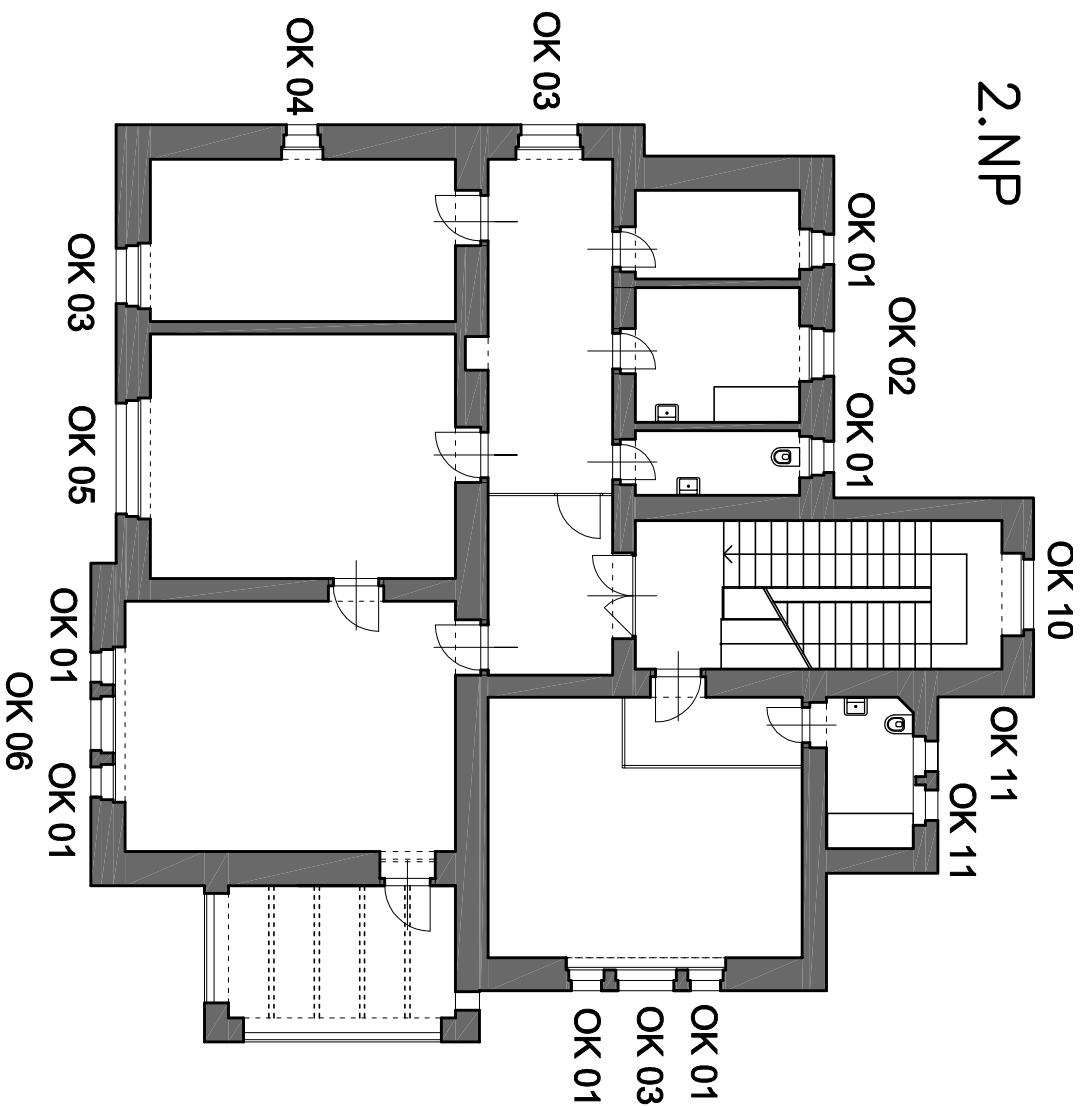

PK VK ZPRACOVATEL: Projektová kancelář Vlčková Kolářová s.r.o., IČO: 086 09 985 U Hostavického potoka 787/37, Praha 14, 198 00		HLAVNÍ INŽENÝR PROJEKTU : Ing. arch. Kateřina KOLÁŘOVÁ	
ZODP. PROJEKTANT		VYPRACOVAL	
Ing. arch. Kateřina Kolářová		Ing. arch. K. Kolářová	
MÍSTO STAVBY: Areál Psychiatrické nemocnice Bohnice, Ústavní č.p. 94, Praha 8, 181 00			
OBJEDNATEL: Psychiatrická nemocnice Bohnice, Ústavní č.p. 91/7, Praha 8, 181 00, IČO: 000 64 220			
STAVBA: Bytový dům č.p. 94 v areálu PNB Výměna oken a repase vchodových dveří		STUPEŇ PD	DSP
		ČÍSLO ZAKÁZKY	24_25
		DATUM	06/2024
		MĚŘÍTKO	1:150
VÝKRES :		ČÁST	ČÍSLO PŘÍLOHY
POLOHA OKEN		D.1.1	01

	ZPRACOVATEL: Projektová kancelář Vlčková Kolářová s.r.o., IČO: 086 09 985 U Hostavického potoka 787/37, Praha 14, 198 00	
	ZODP. PROJEKTANT Ing. arch. Kateřina Kolářová	VYPRACOVAL Ing. arch. K. Kolářová
MÍSTO STAVBY: Areál Psychiatrické nemocnice Bohnice, Ústavní č.p. 94, Praha 8, 181 00		
OBJEDNATEL: Psychiatrická nemocnice Bohnice, Ústavní č.p. 91/7, Praha 8, 181 00, IČO: 000 64 220		
STAVBA: Bytový dům č.p. 94 v areálu PNB Výměna oken a repase vchodových dveří	STUPEŇ PD	DSP
	ČÍSLO ZAKÁZKY	24_25
	DATUM	06/2024
	MĚŘÍTKO	
VÝKRES : TECHNICKÁ ZPRÁVA	ČÁST D.1.1	ČÍSLO PŘÍLOHY 01

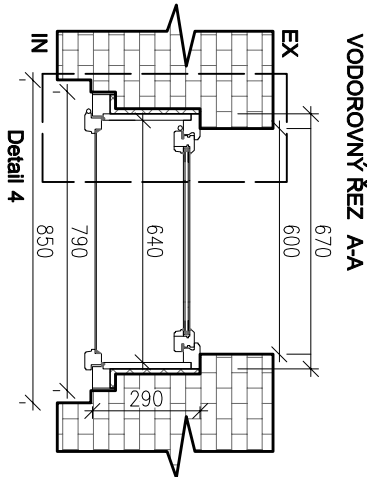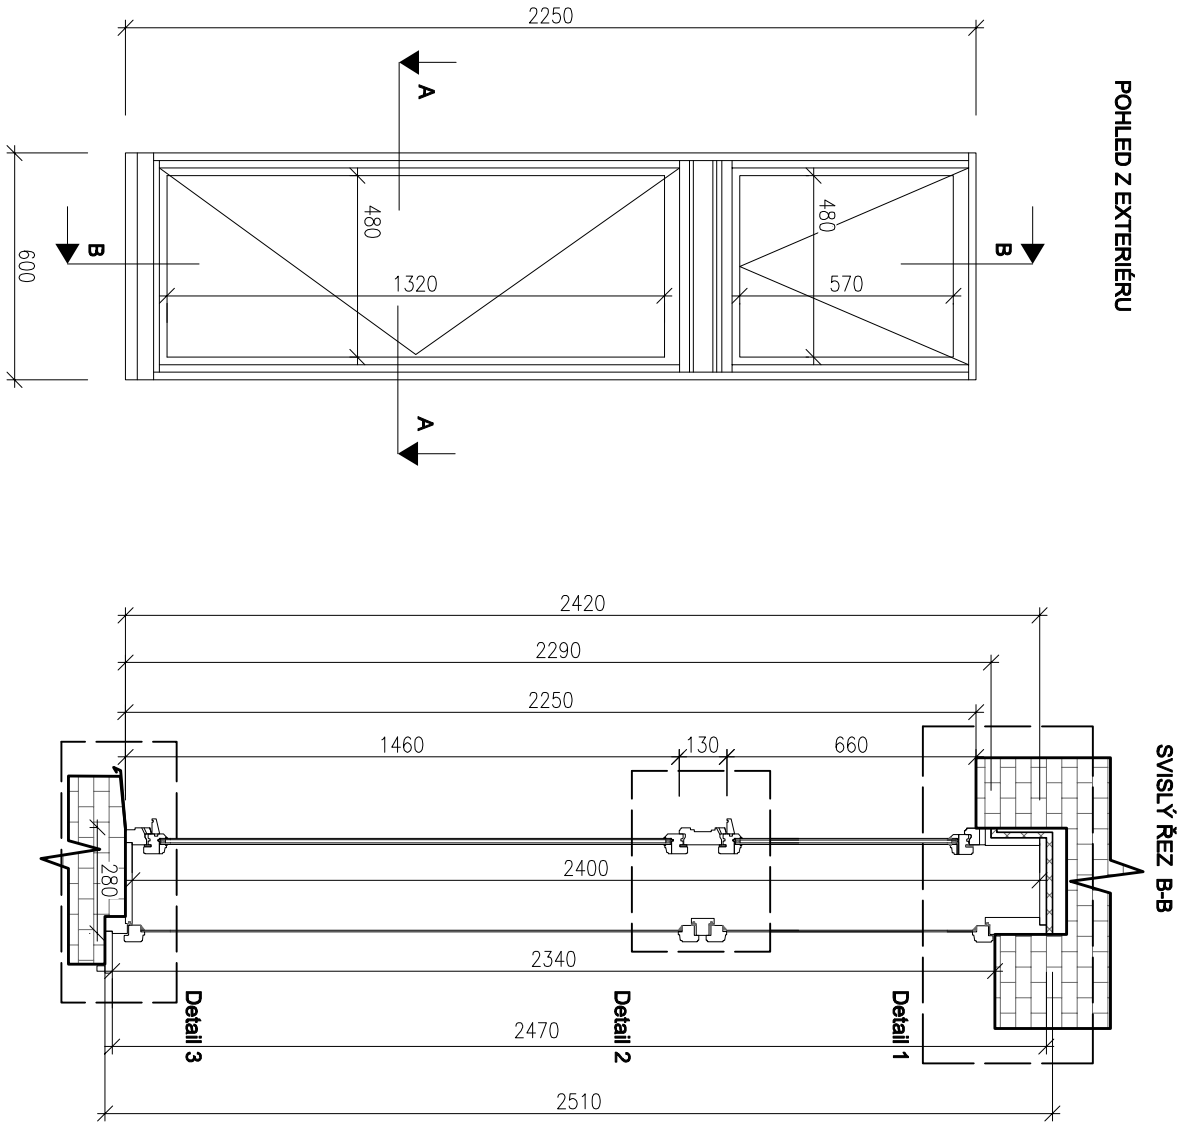

Označení: **OK 01**

Popis: JEDNOKŘÍDLÉ OKNO S NADSVĚTLÍKEM
Počet: 12 ks
Výrobní profil: špaletové okno - složitá profilace křídel
Materiál: smrk cink
Povrch. úprava: EXT: zelená RAL 6011
INT: bílá RAL 1014
Výplň: Vnější: izolační dvojsklo 4-8-4, distanční rámeček bílý
Vnitřní: 4mm sklo do tmelu


Kování:
Klíčky: Typ Individual (BERNAT) - surová mosaz
Závěsy: Typ věžičkové ROTO A55, v barvě okna
Záskočka: V barvě oken
Nárazník: Surová mosaz
Skoba: Šroubovací - v barvě oken

Parapet vnitřní: Smrk, v barvě okna
Parapet vnější: Pozink + nátěr
Profilace: Složitá profilace křídel, klapačky, hrana křídla a frézovaný profil na pouci viz detail


 ZPRACOVATEL: Projektová kancelář Vlčková Kolářová s.r.o., IČO: 086 09 985 U Hostavického potoka 787/37, Praha 14, 198 00			
ZODP. PROJEKTANT		VYPRACOVAL	
Ing. arch. Kateřina Kolářová		Ing. arch. K. Kolářová	
MÍSTO STAVBY: Areál Psychiatrické nemocnice Bohnice, Ústavní č.p. 94, Praha 8, 181 00		HLAVNÍ INŽENÝR PROJEKTU : Ing. arch. Kateřina KOLÁŘOVÁ	
OBJEDNATEL: Psychiatrická nemocnice Bohnice, Ústavní č.p. 91/7, Praha 8, 181 00, IČO: 000 64 220			
STAVBA:			
Bytový dům č.p. 94 v areálu PNB			
Výměna oken a repase vchodových dveří			
VÝKRES :		ČÁST	
OKNO 01 – VÝKRES		D.1.1	
		ČÍSLO PŘÍLOHY	
		02	

Obsah dokumentace je duševním vlastnictvím zpracovatele a je chráněn v rozsahu zákona č. 121/2000 Sb., o právu autorském. Tato dokumentace se smí používat pouze pro ty účely a činnosti, pro které byla zpracována. Zpracovatel dokumentace nepřijímá žádnou zodpovědnost za tuto dokumentaci vůči jiné straně než té, která ji zadala.


Detail 1

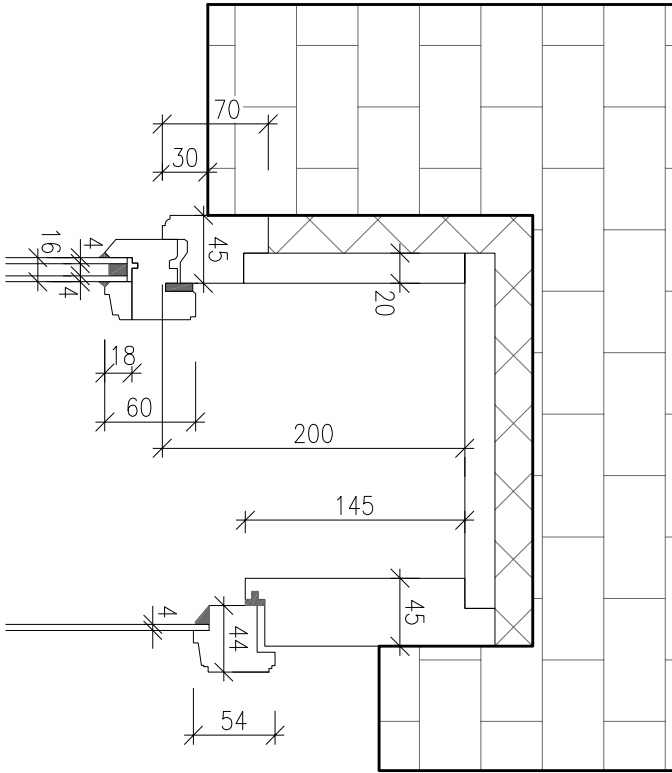


Detail 4

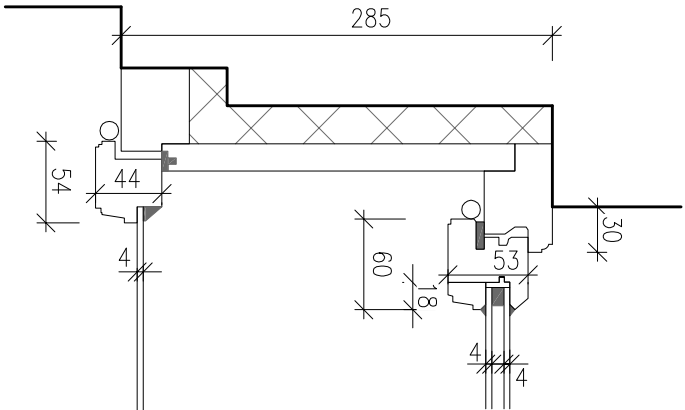

Detail 2


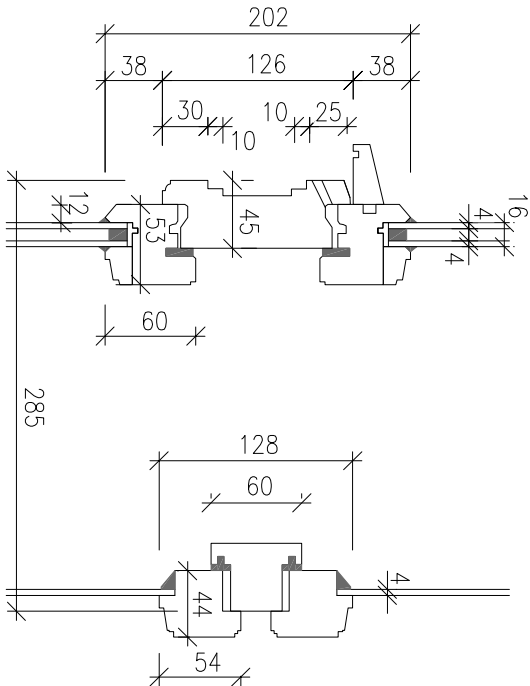


Detail 3

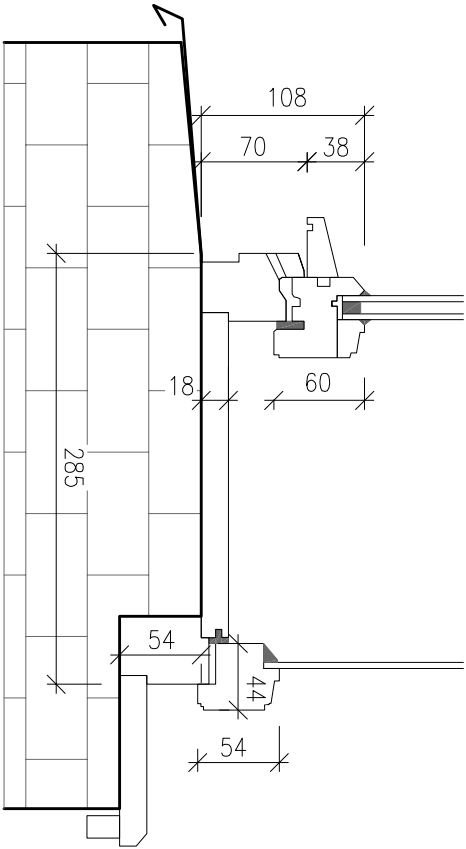

PK VK ZPRACOVATEL: Projektová kancelář Vlčková Kolářová s.r.o., IČO: 086 09 985 U Hostavického potoka 787/37, Praha 14, 198 00		HLAVNÍ INŽENÝR PROJEKTU : Ing. arch. Kateřina KOLÁŘOVÁ	
ZODP. PROJEKTANT	VYPRACOVAL		
Ing. arch. Kateřina Kolářová	Ing. arch. K. Kolářová		
MÍSTO STAVBY: Areál Psychiatrické nemocnice Bohnice, Ústavní č.p. 94, Praha 8, 181 00			
OBJEDNATEL: Psychiatrická nemocnice Bohnice, Ústavní č.p. 91/7, Praha 8, 181 00, IČO: 000 64 220			
STAVBA:	STUPEŇ PD	DSP	
Bytový dům č.p. 94 v areálu PNB Výměna oken a repase vchodových dveří	ČÍSLO ZAKÁZKY	24_25	
	DATUM	06/2024	
	MĚŘÍTKO	1:5	
VÝKRES :	ČÁST	ČÍSLO PŘÍLOHY	
OKNO 01 – DETAIL		D.1.1	03

Obsah dokumentace je duševním vlastnictvím zpracovatele a je chráněn v rozsahu zákona č. 121/2000 Sb., o právu autorském. Tato dokumentace se smí používat pouze pro ty účely a činnosti, pro které byla zpracována. Zpracovatel dokumentace nepřijímá žádnou zodpovědnost za tuto dokumentaci vůči jiné straně než té, která ji zadala.

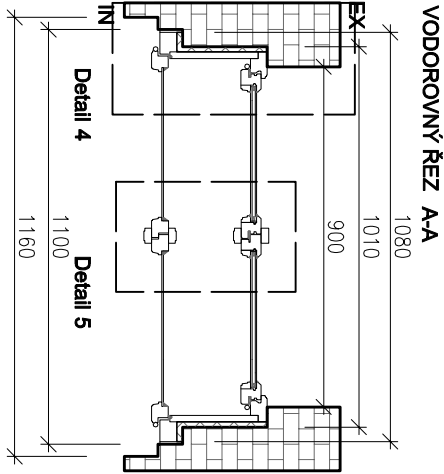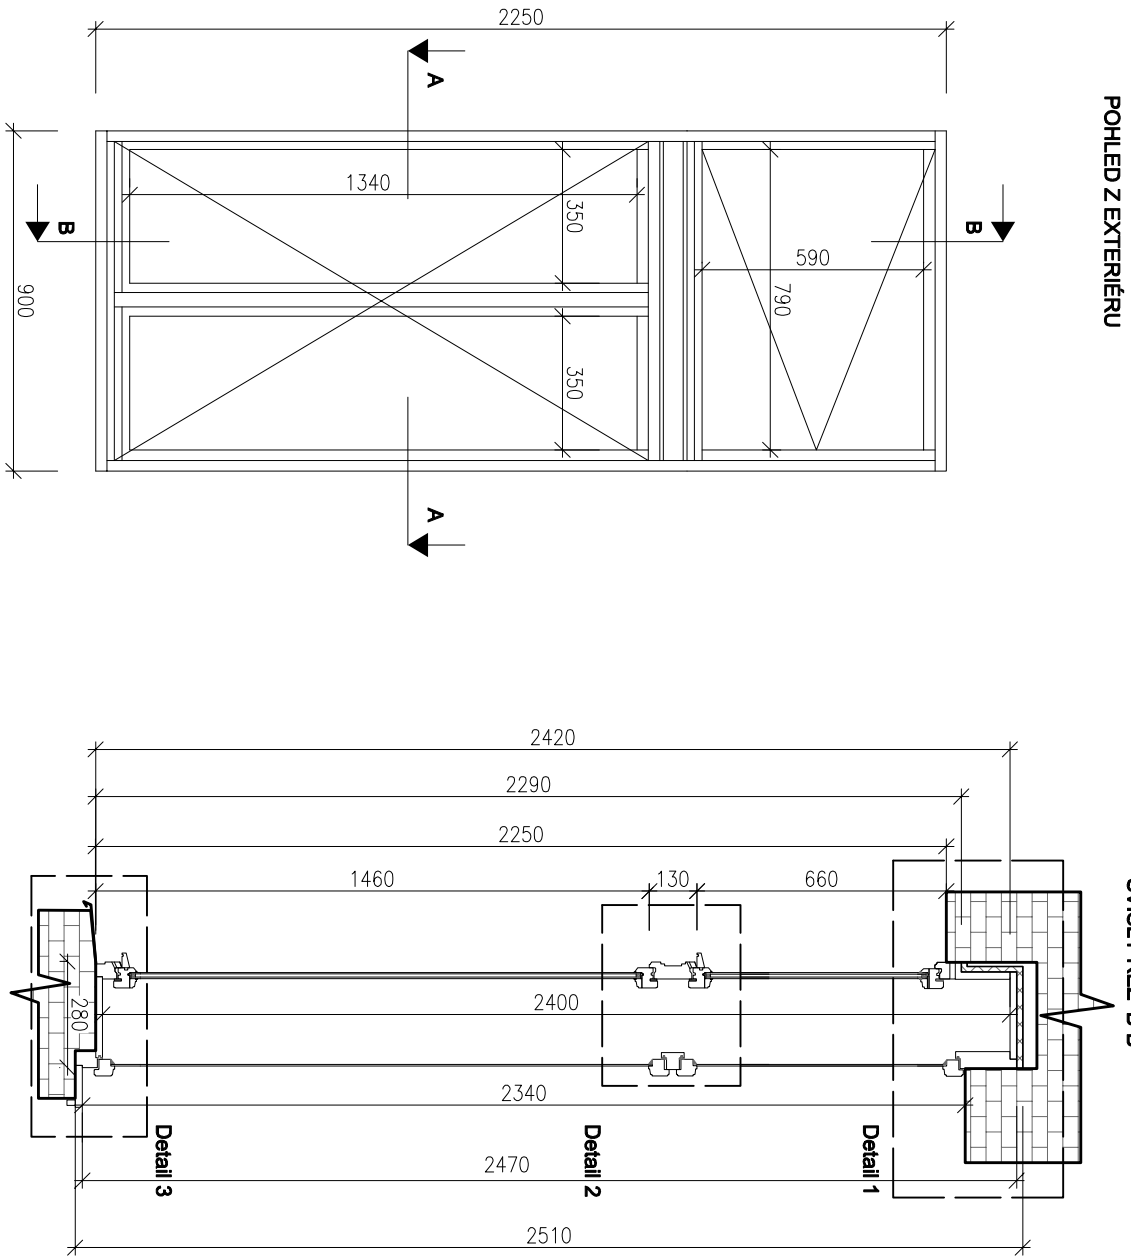




Označení:	OK 02
Popis:	DVOUKŘÍDLÉ OKNO S NADSVĚTLÍKEM
Počet:	2 ks
Výrobní profil:	špaletové okno - složitá profilace křídel
Materiál:	smrk cink
Povrch. úprava:	EXT: zelená RAL 6011
	INT: bílá RAL 1014
Výplň:	Vnější: izolační dvojsklo 4-8-4, distanční rámeček bílý
	Vnitřní: 4mm sklo do tmelu

Kování:	Typ Individual (BERNAT) - surová mosaz
Klíčky:	Typ věžičkové ROTO A55, v barvě okna
Závěsy:	V barvě oken
Záskočka:	Surová mosaz
Nárazník:	Šroubovací - v barvě oken
Skoba:	

Parapet vnitřní:	Smrk, v barvě okna
Parapet vnější:	Pozink + nátěr
Profilace:	Složitá profilace křídel, klapačky, hrana křídla a frézovaný profil na pouci viz detail

PK VK		ZPRACOVATEL: Projektová kancelář Vlčková Kolářová s.r.o., IČO: 086 09 985 U Hostavického potoka 787/37, Praha 14, 198 00	
ZODP. PROJEKTANT		VYPRACOVAL	
Ing. arch. Kateřina Kolářová		Ing. arch. K. Kolářová	
MÍSTO STAVBY: Areál Psychiatrické nemocnice Bohnice, Ústavní č.p. 94, Praha 8, 181 00		HLAVNÍ INŽENÝR PROJEKTU : Ing. arch. Kateřina KOLÁŘOVÁ	
OBJEDNATEL: Psychiatrická nemocnice Bohnice, Ústavní č.p. 91/7, Praha 8, 181 00, IČO: 000 64 220			
STAVBA:			
Bytový dům č.p. 94 v areálu PNB Výměna oken a repase vchodových dveří		STUPEŇ PD	
		ČÍSLO ZAKÁZKY	
		DATUM	
		MĚŘÍTKO	
VÝKRES :	ČÁST		ČÍSLO PŘÍLOHY
OKNO 02 – VÝKRES	D.1.1		04

Obsah dokumentace je duševním vlastnictvím zpracovatele a je chráněn v rozsahu zákona č. 121/2000 Sb., o právu autorském. Tato dokumentace se smí používat pouze pro ty účely a činnosti, pro které byla zpracována. Zpracovatel dokumentace nepřijímá žádnou zodpovědnost za tuto dokumentaci vůči jiné straně než té, která ji zadala.

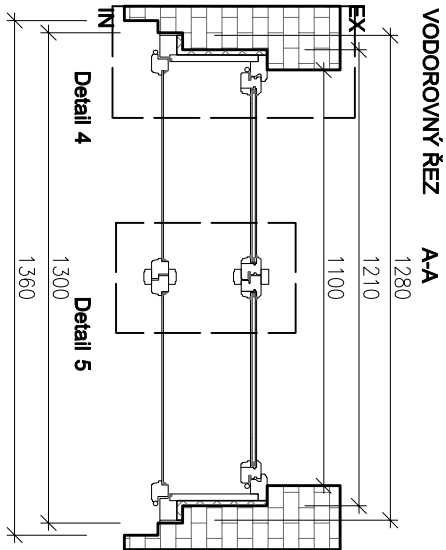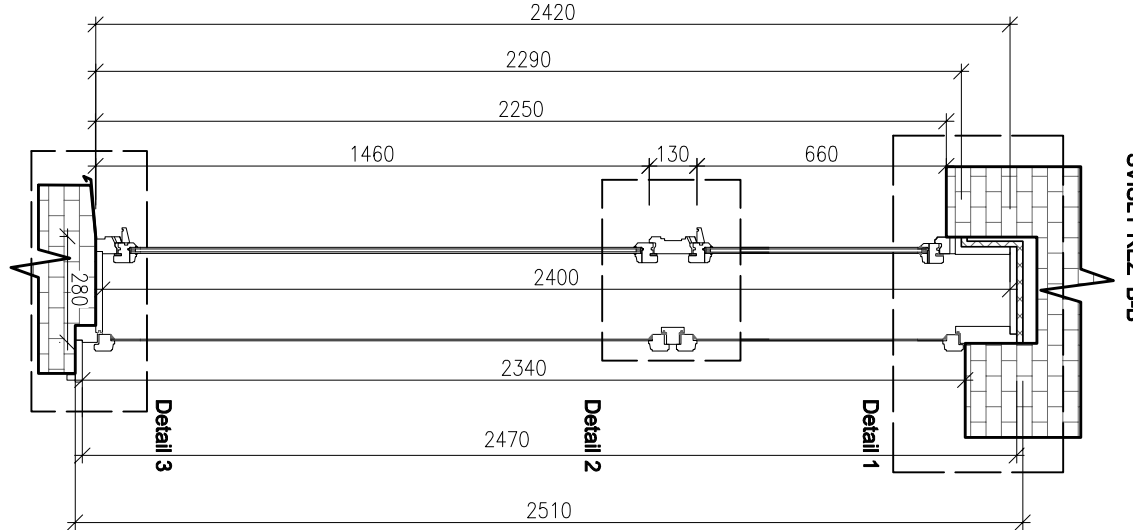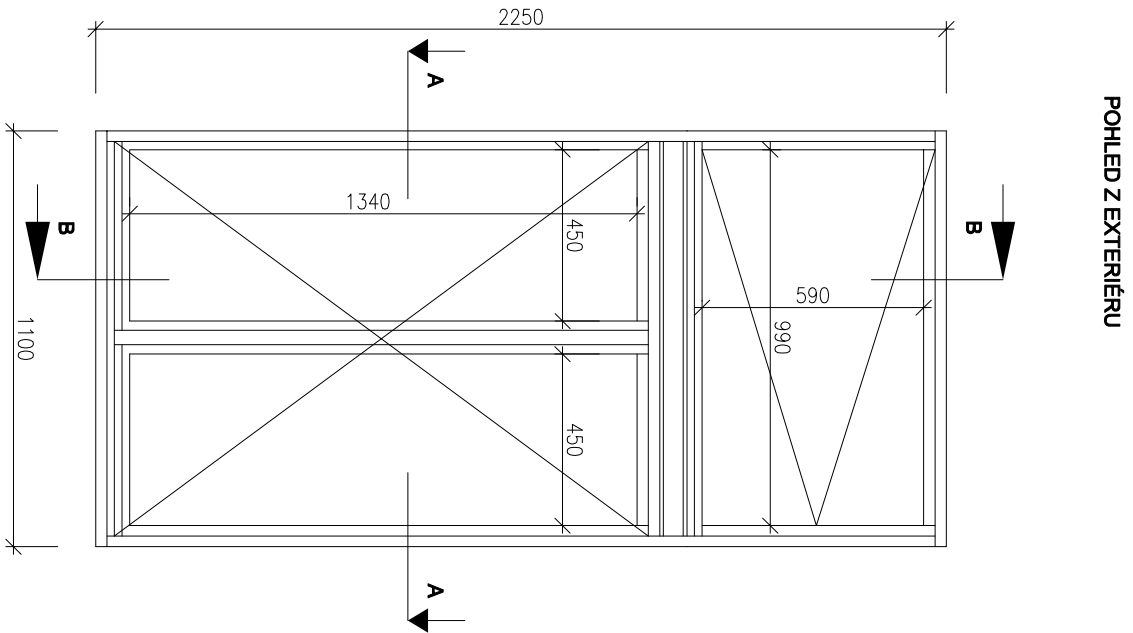

Označení: **OK 03**

- Popis:** DVOUKŘÍDLÉ OKNO S NADSVĚTLÍKEM
Počet: 6 ks
Výrobní profil: špaletové okno - složitá profilace křídel
Materiál: smrk cink
Povrch. úprava: EXT: zelená RAL 6011
INT: bílá RAL 1014
Výplň: Vnější: izolační dvojsklo 4-8-4, distanční rámeček bílý
Vnitřní: 4mm sklo do tmelu


- Kování:**
Klíčky: Typ Individual (BERNAT) - surová mosaz
Závěsy: Typ věžičkové ROTO A55, v barvě okna
Záskočka: V barvě oken
Nárazník: Surová mosaz
Skoba: Šroubovací - v barvě oken

- Parapet vnitřní:** Smrk, v barvě okna
Parapet vnější: Pozink + nátěr
Profilace: Složitá profilace křídel, klapačky, hrana křídla a frézovaný profil na pouci viz detail


 ZPRACOVATEL: Projektová kancelář Vlčková Kolářová s.r.o., IČO: 086 09 985 U Hostavického potoka 787/37, Praha 14, 198 00			
ZODP. PROJEKTANT		VYPRACOVAL	
Ing. arch. Kateřina Kolářová		Ing. arch. K. Kolářová	
MÍSTO STAVBY: Areál Psychiatrické nemocnice Bohnice, Ústavní č.p. 94, Praha 8, 181 00		HLAVNÍ INŽENÝR PROJEKTU : Ing. arch. Kateřina KOLÁŘOVÁ	
OBJEDNATEL: Psychiatrická nemocnice Bohnice, Ústavní č.p. 91/7, Praha 8, 181 00, IČO: 000 64 220			
STAVBA:		STUPEŇ PD	DSP
Bytový dům č.p. 94 v areálu PNB Výměna oken a repase vchodových dveří		ČÍSLO ZAKÁZKY	24_25
		DATUM	06/2024
		MĚŘÍTKO	1:20
VÝKRES :	ČÁST		ČÍSLO PŘÍLOHY
OKNO 03 – VÝKRES		D.1.1	06

Obsah dokumentace je duševním vlastnictvím zpracovatele a je chráněn v rozsahu zákona č. 121/2000 Sb., o právu autorském. Tato dokumentace se smí používat pouze pro ty účely a činnosti, pro které byla zpracována. Zpracovatel dokumentace nepřijímá žádnou zodpovědnost za tuto dokumentaci vůči jiné straně než té, která ji zadala.


POHLED Z EXTERIÉRU

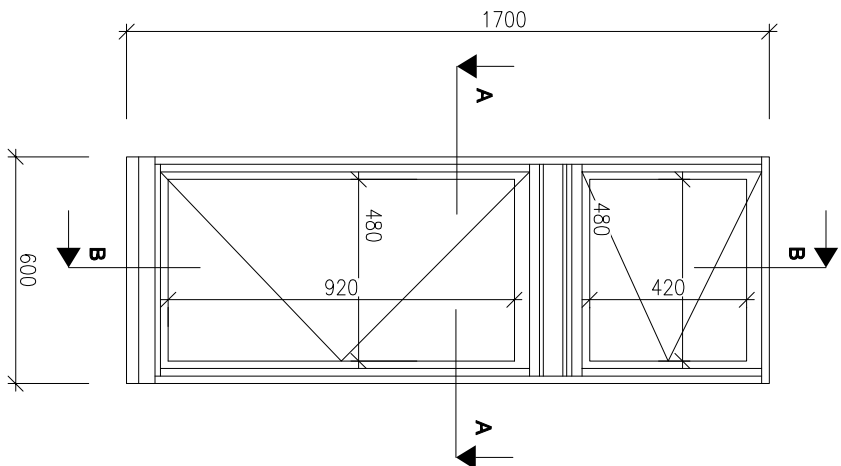

SVISLÝ ŘEZ B-B

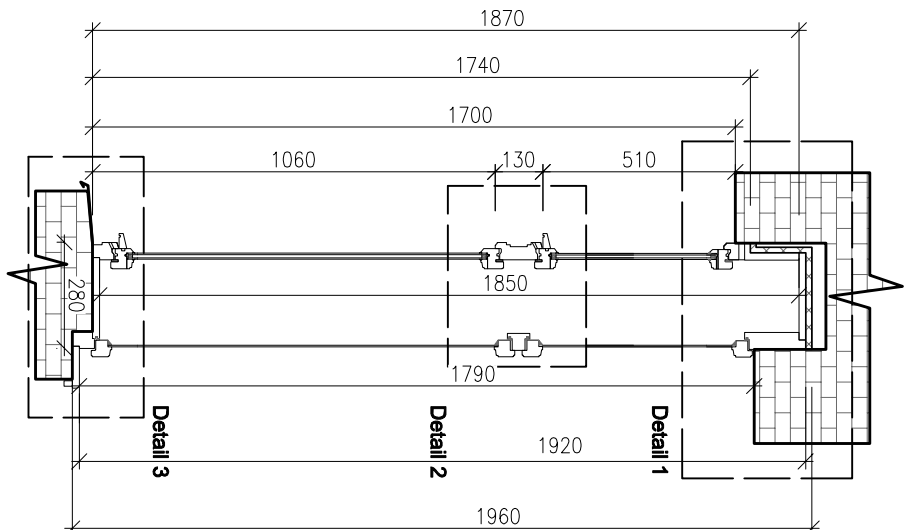


VODOROVNÝ ŘEZ A-A

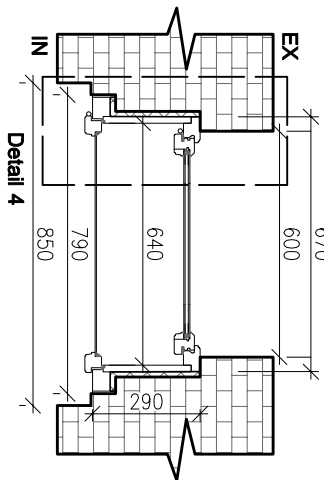


	
ZPRACOVATEL: Projektová kancelář Vlčková Kolářová s.r.o., IČO: 086 09 985 U Hostavického potoka 787/37, Praha 14, 198 00	
ZODP. PROJEKTANT	VYPRACOVAL
Ing. arch. Kateřina Kolářová	Ing. arch. K. Kolářová
MÍSTO STAVBY: Areál Psychiatrické nemocnice Bohnice, Ústavní č.p. 94, Praha 8, 181 00, IČO: 000 64 220	
OBJEDNATEL: Psychiatrická nemocnice Bohnice, Ústavní č.p. 91/7, Praha 8, 181 00, IČO: 000 64 220	
STAVBA:	STUPEŇ PD
Bytový dům č.p. 94 v areálu PNB Výměna oken a repase vchodových dveří	ČÍSLO ZAKÁZKY
	DATUM
	MĚŘÍTKO
VÝKRES :	ČÁST
OKNO 04 – VÝKRES	D.1.1
	ČÍSLO PŘÍLOHY
	08

Obsah dokumentace je důležitým vlastnictvím zpracovatele a je chráněn v rozsahu zákona č. 121/2000 Sb., o právu autorům; tato dokumentace se smí používat pouze pro ty účely a činnosti, pro které byla zpracována. Zpracovatel dokumentace nepřijímá žádnou zodpovědnost za tuto dokumentaci vůči jiné straně než té, která ji zadala.


Detail 1

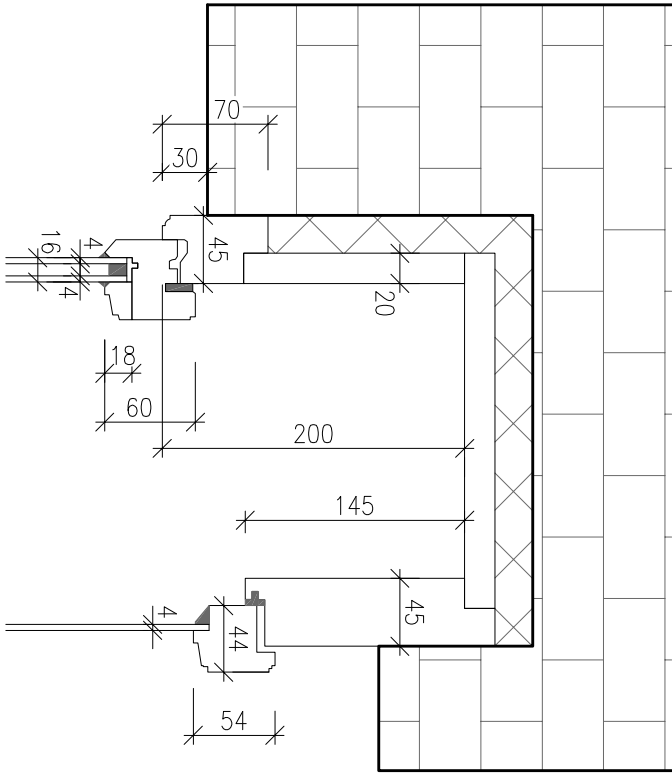


Detail 4

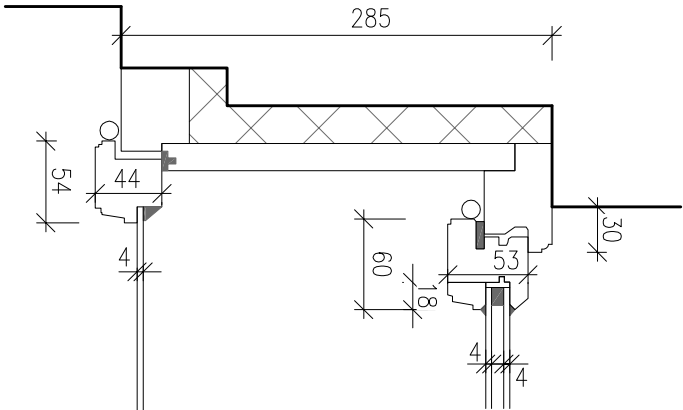

Detail 2

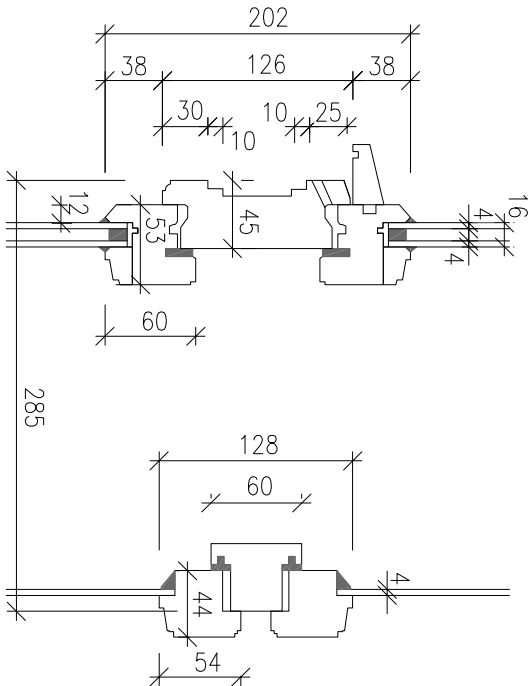


Detail 3

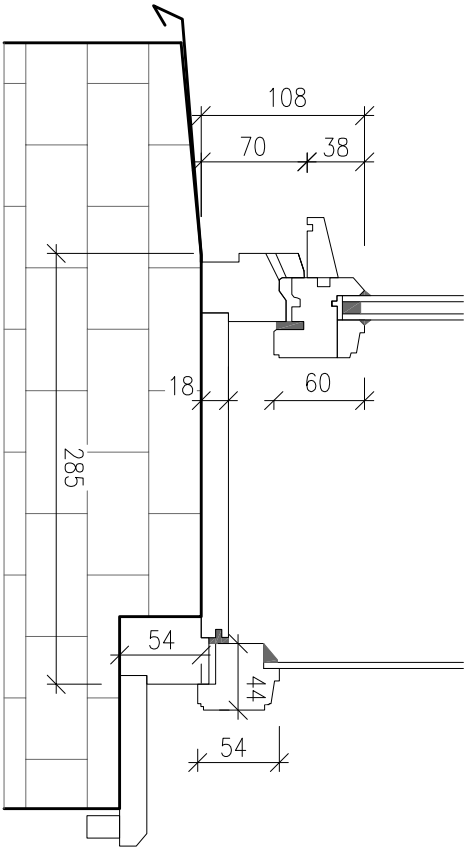


 PK VK ZPRACOVATEL: Projektová kancelář Vlčková Kolářová s.r.o., IČO: 086 09 985 U Hostavického potoka 787/37, Praha 14, 198 00			
ZODP. PROJEKTANT		VYPRACOVAL	HLAVNÍ INŽENÝR PROJEKTU :
Ing. arch. Kateřina Kolářová		Ing. arch. K. Kolářová	Ing. arch. Kateřina KOLÁŘOVÁ
MÍSTO STAVBY: Areál Psychiatrické nemocnice Bohnice, Ústavní č.p. 94, Praha 8, 181 00, IČO: 000 64 220			
OBJEDNATEL: Psychiatrická nemocnice Bohnice, Ústavní č.p. 91/7, Praha 8, 181 00, IČO: 000 64 220			
STAVBA:		STUPEŇ PD	DSP
Bytový dům č.p. 94 v areálu PNB Výměna oken a repase vchodových dveří		ČÍSLO ZAKÁZKY	24_25
		DATUM	06/2024
		MĚŘÍTKO	1:5
VÝKRES :		ČÁST	ČÍSLO PŘÍLOHY
OKNO 04 – DETAIL		D.1.1	09

Obsah dokumentace je duševním vlastnictvím zpracovatele a je chráněn v rozsahu zákona č. 121/2000 Sb., o právu autorském. Tato dokumentace se smí používat pouze pro ty účely a činnosti, pro které byla zpracována. Zpracovatel dokumentace nepřijímá žádnou zodpovědnost za tuto dokumentaci vůči jiné straně než té, která ji zadala.

POHLED Z EXTERIÉRU

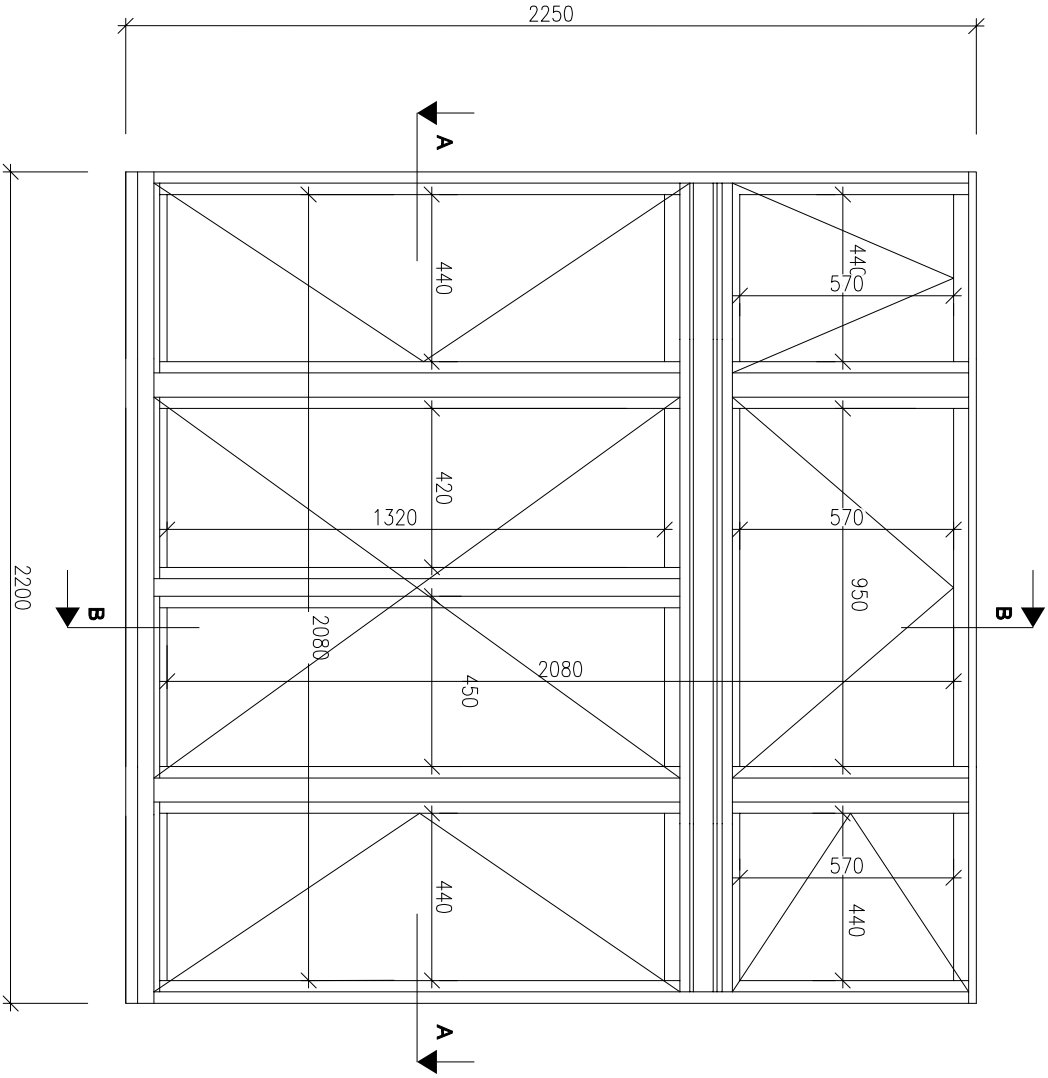

SVISLÝ ŘEZ B-B

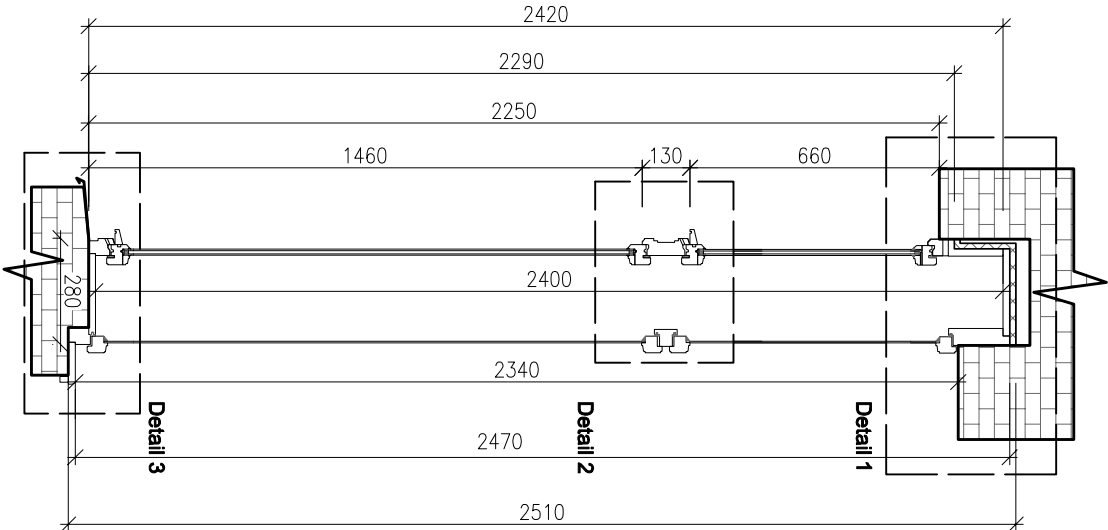

Označení:

OK 03

- Popis:

ČTYŘKRÍDLÉ OKNO S TROJITÝM NADSVĚTLÍKEM
- Počet:

2 ks
- Výrobní profil:

špaletové okno - složitá profilace křídel
- Materiál:

smrk cink
- Povrch. úprava:

EXT: zelená RAL 6011
INT: bílá RAL 1014
- Výplň:

Vnější: izolační dvojsklo 4-8-4, distanční rámeček bílý
Vnitřní: 4mm sklo do tmelu

Kování:

- Klíčky:

Typ Individual (BERNAT) - surová mosaz
- Závěsy:

Typ věžičkové ROTO A55, v barvě okna
- Záskočka:

V barvě oken
- Nárazník:

Surová mosaz
- Skoba:

Šroubovací - v barvě oken

Parapet vnitřní:

Smrk, v barvě okna

Parapet vnější:

Pozink + nátěr


Profilace:

Složitá profilace křídel, klapačky, hrana křídla a frézovaný profil na pouci viz detail


PK VK ZPRACOVATEL: Projektová kancelář Vlčková Kolářová s.r.o., IČO: 086 09 985 U Hostavického potoka 787/37, Praha 14, 198 00			
ZODP. PROJEKTANT		VYPRACOVAL	
Ing. arch. Kateřina Kolářová		Ing. arch. K. Kolářová	
MÍSTO STAVBY: Areál Psychiatrické nemocnice Bohnice, Ústavní č.p. 94, Praha 8, 181 00		HLAVNÍ INŽENÝR PROJEKTU : Ing. arch. Kateřina KOLÁŘOVÁ	
OBJEDNATEL: Psychiatrická nemocnice Bohnice, Ústavní č.p. 91/7, Praha 8, 181 00, IČO: 000 64 220			
STAVBA:		STUPEŇ PD	DSP
Bytový dům č.p. 94 v areálu PNB Výměna oken a repase vchodových dveří		ČÍSLO ZAKÁZKY	24_25
		DATUM	06/2024
		MĚŘÍTKO	1:20
VÝKRES :	ČÁST		ČÍSLO PŘÍLOHY
OKNO 05 – VÝKRES		D.1.1	10

Obsah dokumentace je duševním vlastnictvím zpracovatele a je chráněn v rozsahu zákona č. 121/2000 Sb., o právu autorském. Tato dokumentace se smí používat pouze pro ty účely a činnosti, pro které byla zpracována. Zpracovatel dokumentace nepřijímá žádnou zodpovědnost za tuto dokumentaci vůči jiné straně než té, která ji zadala.


Detail 1

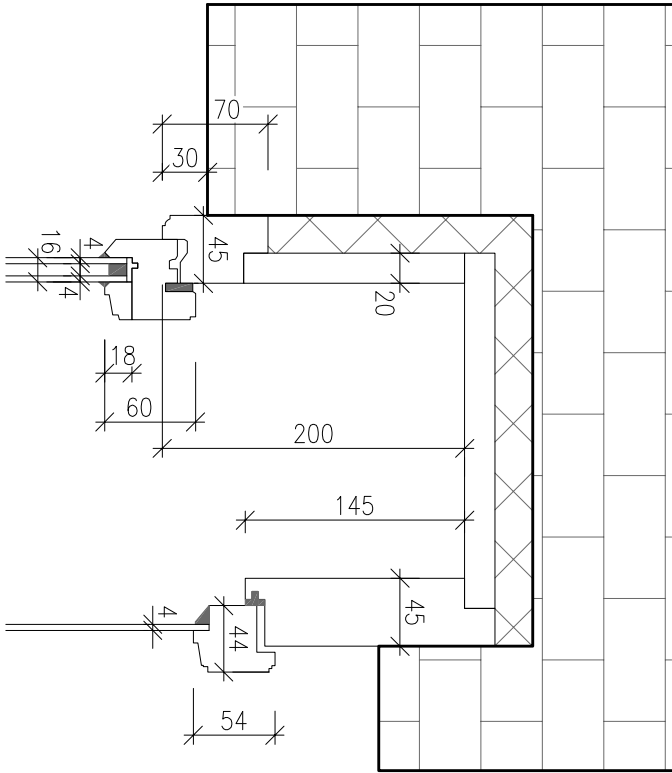


Detail 4

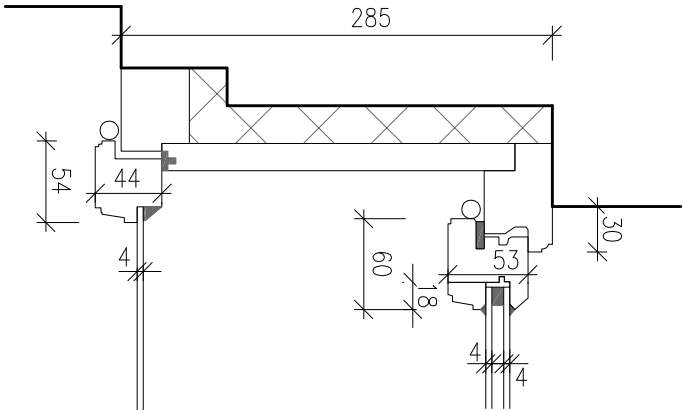


Detail 5

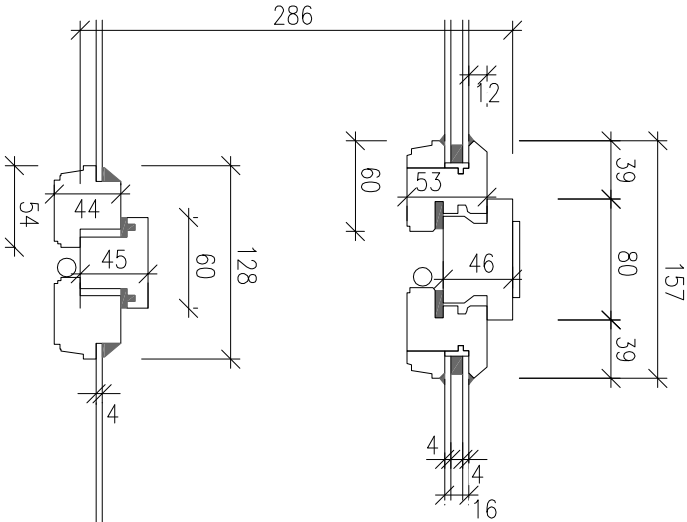


Detail 6

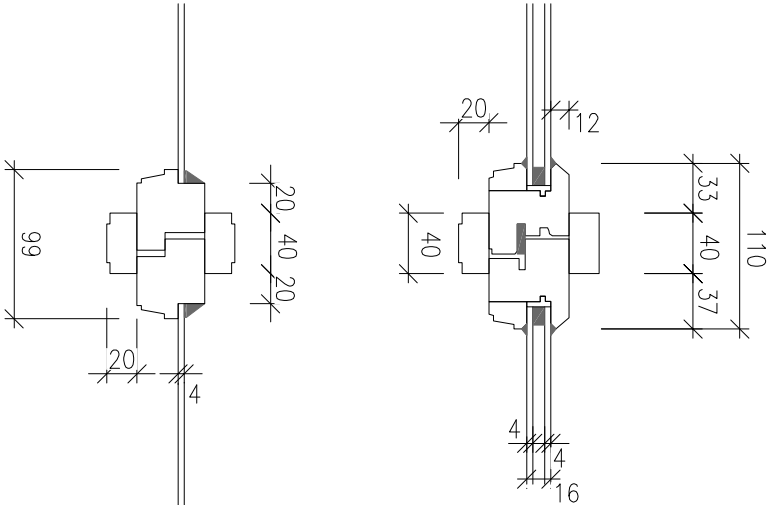

Detail 2


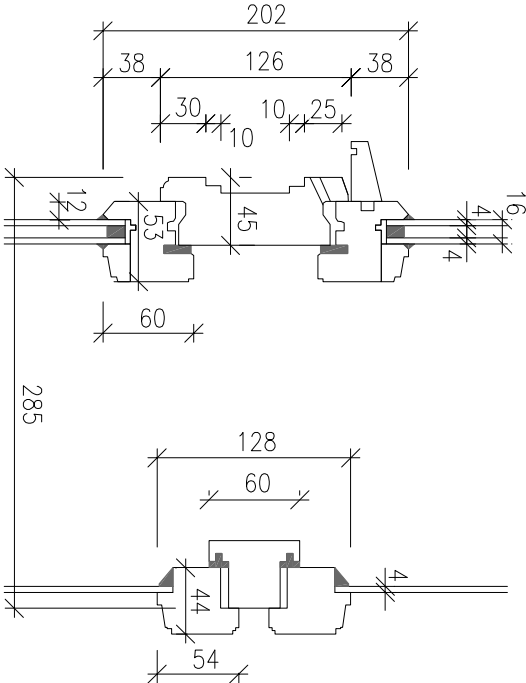


Detail 3

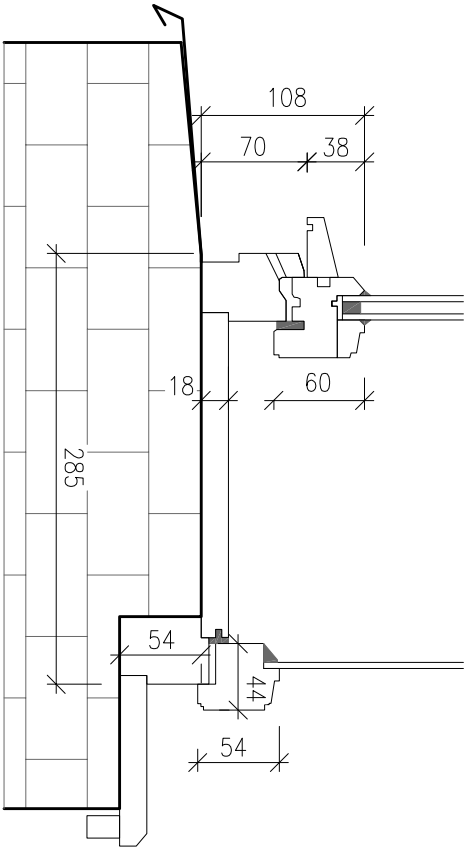

 ZPRACOVATEL: Projektová kancelář Vlčková Kolářová s.r.o., IČO: 086 09 985 U Hostavického potoka 787/37, Praha 14, 198 00			
ZODP. PROJEKTANT	VYPRACOVAL	HLAVNÍ INŽENÝR PROJEKTU : Ing. arch. Kateřina KOLÁŘOVÁ	
Ing. arch. Kateřina Kolářová	Ing. arch. K. Kolářová		
MÍSTO STAVBY: Areal Psychiatrické nemocnice Bohnice, Ústavní č.p. 94, Praha 8, 181 00			
OBJEDNATEL: Psychiatrická nemocnice Bohnice, Ústavní č.p. 91/7, Praha 8, 181 00, IČO: 000 64 220			
STAVBA:	STUPEŇ PD	DSP	
Bytový dům č.p. 94 v areálu PNB Výměna oken a repase vchodových dveří	ČÍSLO ZAKÁZKY	24_25	
	DATUM	06/2024	
	MĚŘÍTKO	1:5	
VÝKRES :	ČÁST	ČÍSLO PŘÍLOHY	
OKNO 05 – DETAIL		D.1.1	
		11	

Obsah dokumentace je duševním vlastnictvím zpracovatele a je chráněn v rozsahu zákona č. 121/2000 Sb., o právu autorském. Tato dokumentace se smí používat pouze pro ty účely a činnosti, pro které byla zpracována. Zpracovatel dokumentace nepřijímá žádnou zodpovědnost za tuto dokumentaci vůči jiné straně než té, která ji zadala.

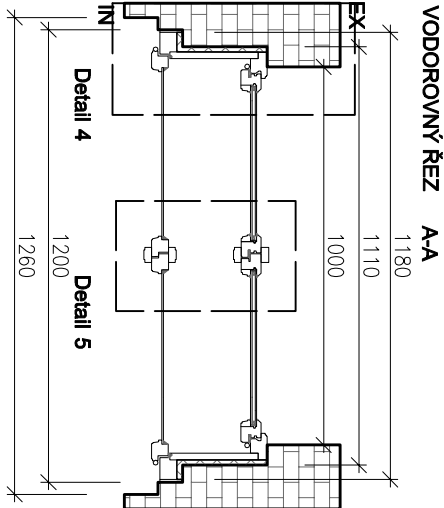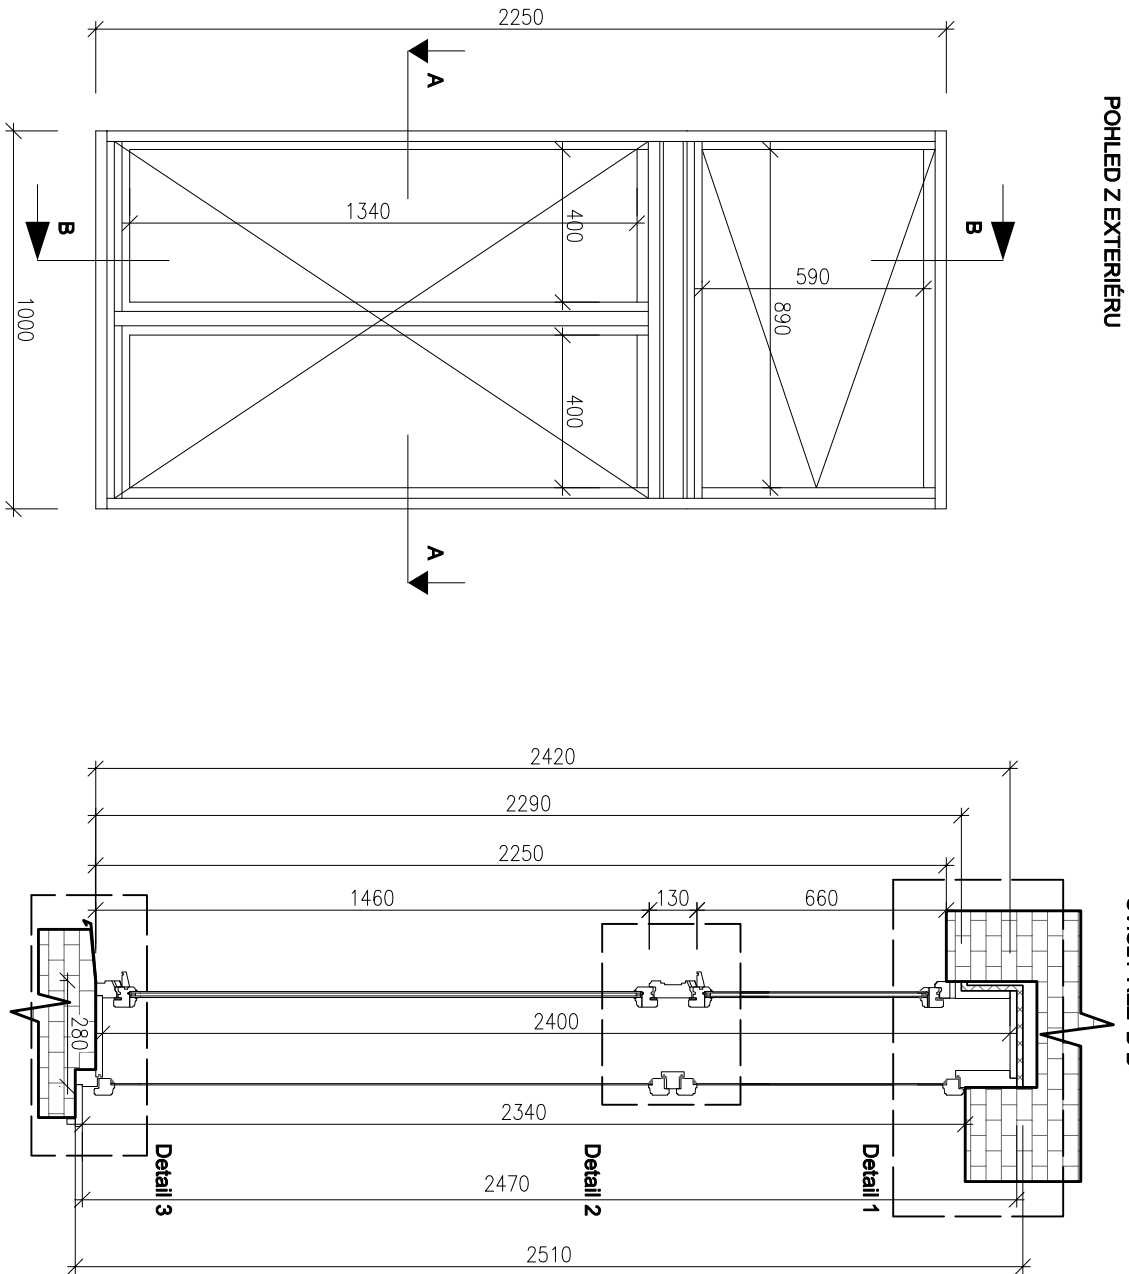

Označení:	OK 06
Popis:	DVOUKŘÍDLÉ OKNO S NADSVĚTLÍKEM
Počet:	2 ks
Výrobní profil:	špaletové okno - složitá profilace křídel
Materiál:	smrk cink
Povrch. úprava:	EXT: zelená RAL 6011
Výplň:	INT: bílá RAL 1014
	Vnější: izolační dvojsklo 4-8-4, distanční rámeček bílý
	Vnitřní: 4mm sklo do tmelu


Kování:	Typ Individual (BERNAT) - surová mosaz
Klíčky:	Typ věžičkové ROTO A55, v barvě okna
Závěsy:	V barvě oken
Záskočka:	Surová mosaz
Nárazník:	Šroubovací - v barvě oken
Skoba:	

Parapet vnitřní:	Smrk, v barvě okna
Parapet vnější:	Pozink + nátěr
Profilace:	Složitá profilace křídel, klapačky, hrana křídla a frézovaný profil na pouci viz detail


ZPRACOVATEL:		HLAVNÍ INŽENÝR PROJEKTU :	
Ing. arch. Kateřina Kolářová		Ing. arch. Kateřina KOLÁŘOVÁ	
Ing. arch. K. Kolářová			
MÍSTO STAVBY: Areál Psychiatrické nemocnice Bohnice, Ústavní č.p. 94, Praha 8, 181 00			
OBJEDNATEL: Psychiatrická nemocnice Bohnice, Ústavní č.p. 91/7, Praha 8, 181 00, IČO: 000 64 220			
STAVBA:		STUPEŇ PD DSP	
Bytový dům č.p. 94 v areálu PNB		ČÍSLO ZAKÁZKY 24_25	
Výměna oken a repase vchodových dveří		DATUM 06/2024	
VÝKRES :		MĚŘÍTKO 1:20	
OKNO 06 – VÝKRES		ČÁST ČÍSLO PŘÍLOHY	
		D.1.1 12	

Obsah dokumentace je duševním vlastnictvím zpracovatele a je chráněn v rozsahu zákona č. 121/2000 Sb., o právu autorském. Tato dokumentace se smí používat pouze pro ty účely a činnosti, pro které byla zpracována. Zpracovatel dokumentace nepřijímá žádnou zodpovědnost za tuto dokumentaci vůči jiné straně než té, která ji zadala.

POHLED Z EXTERIÉRU

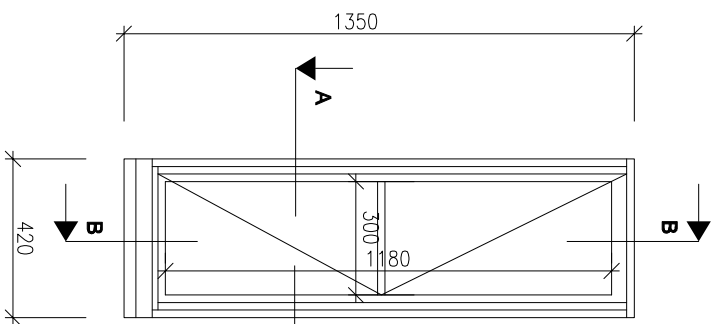

SVISLÝ ŘEZ B-B

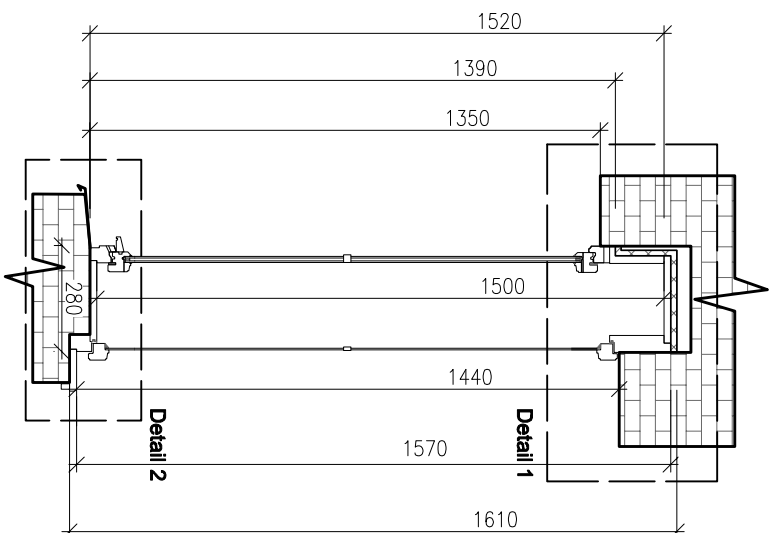

Označení:	OK 07
Popis:	JEDNOKŘÍDLÉ OKNO
Počet:	2 ks
Výrobní profil:	špaletové okno - složitá profilace křídel
Materiál:	smrk cink
Povrch. úprava:	<u>EXT</u> : zelená RAL 6011
	<u>INT</u> : bílá RAL 1014
Výplň:	Vnější: izolační dvojsklo 4-8-4, distanční rámeček bílý
	Vnitřní: 4mm sklo do tmelu

Kováni:

Klicky:

Závěsy:

Záskočka:

Nárazník:


Skoba:

Parapet vnitřní:

Parapet vnejší:

Profilace:


Smrk, v barvě okna
Pozink + nátěr
Složité profilace křídel, klapačky, hrana křídla
a frézovaný profil na poutci viz detail

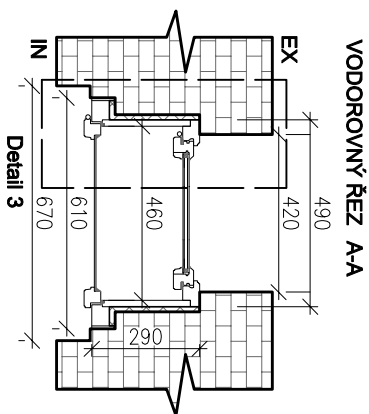


					
ZPRACOVATEL:					
Projektová kancelář Vlčková Kolářová s.r.o., IČO: 086 09 985 U Hostavického potoka 787/37, Praha 14, 198 00					
ZODP. PROJEKTANT	VYPRACOVAL	HLAVNÍ INŽENÝR PROJEKTU :			
Ing. arch. Kateřina Kolářová	Ing. arch. K. Kolářová	Ing. arch. Kateřina KOLÁŘOVÁ			
MÍSTO STAVBY: Areál Psychiatrické nemocnice Bohnice, Ústavní č.p. 94, Praha 8, 181 00					
OBJEDNATEL: Psychiatrická nemocnice Bohnice, Ústavní č.p. 91/7, Praha 8, 181 00, IČO: 000 64 220					
STAVBA:	STUPĚŇ PD		DSP		
Bytový dům č.p. 94 v areálu PNB	ČÍSLO ZAKÁZKY		24_25		
Výměna oken a repase vchodových dveří	DATUM		06/2024		
	MĚŘÍTKO		1:20		
VÝKRES :	ČÁST		ČÍSLO PŘÍLOHY		
OKNO 07 – VÝKRES	D.1.1		14		

Obsah dokumentace je důležitým vlastnictvím zpracovatele a je chráněn v rozsahu zákona č. 121/2000 Sb., o právu autorském. Tato dokumentace se smí používat pouze pro ty účely a činnosti, pro které byla zpracována. Zpracovatel dokumentace nepřijímá žádnou zodpovědnost za tuto dokumentaci: větší, jiné straně než té, které ji zadala.


Detail 1

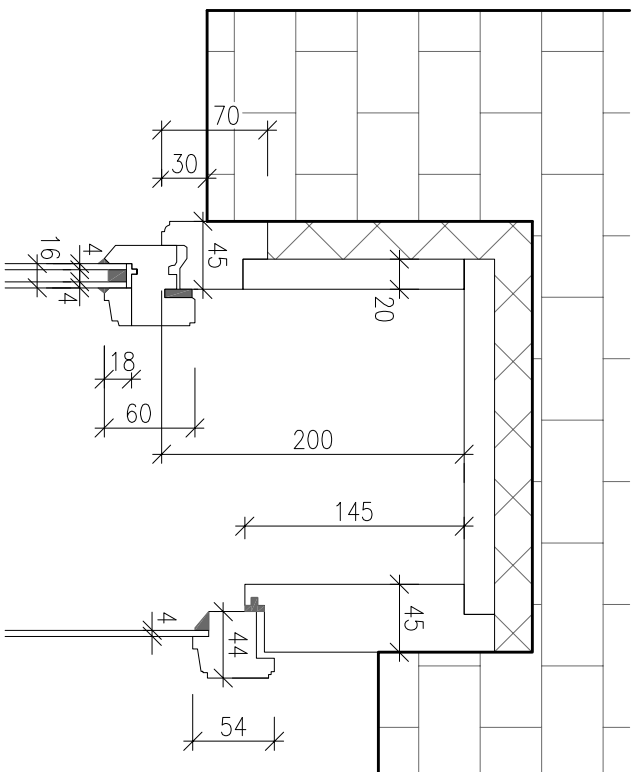

Detail 2


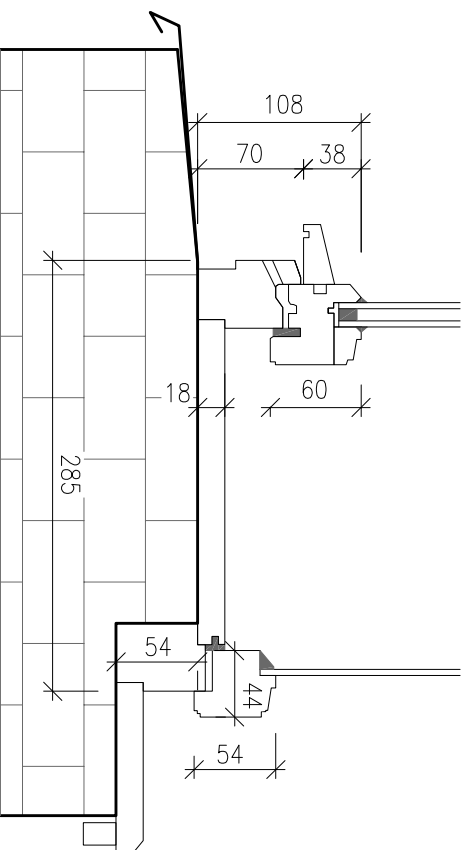


Detail 3

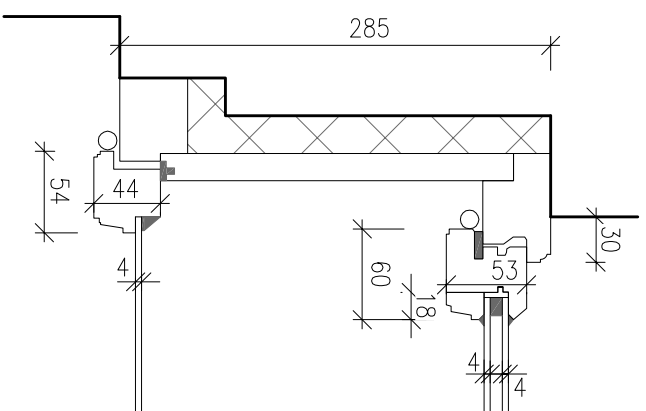

	
ZPRACOVATEL:	
Projektová kancelář Vělková Kolářová s.r.o., IČO: 086 09 985 U Hostavického potoka 787/37, Praha 14, 198 00	
ZODP. PROJEKTANT	VYPRACOVAL
Ing. arch. Kateřina Kolářová	Ing. arch. K. Kolářová
HLAVNÍ INŽENÝR PROJEKTU : Ing. arch. Kateřina KOLÁŘOVÁ	
MÍSTO STAVBY: Areál Psychiatrické nemocnice Bohnice, Ústavní č.p. 94, Praha 8, 181 00	
OBJEDNATEL: Psychiatrická nemocnice Bohnice, Ústavní č.p. 91/7, Praha 8, 181 00, IČO: 000 64 220	
STAVBA:	STUPEŇ PD DSP
Bytový dům č.p. 94 v areálu PNB Výměna oken a repase vchodových dveří	ČÍSLO ZAKÁZKY 24_25
	DATUM 06/2024
	MĚŘÍTKO 1:5
VÝKRES :	ČÁST ČÍSLO PŘÍLOHY
OKNO 07 – DETAIL	D.1.1 15

Obsah dokumentace je důležitým vlastnictvím zpracovatele a je chráněn v rozsahu zákona č. 121/2000 Sb., o právu autorském. Tato dokumentace se smí používat pouze pro ty účely a činnosti, pro které byla zpracována. Zpracovatel dokumentace nepřijímá žádnou zodpovědnost za tuto dokumentaci vůči jiné straně než té, která ji zaddala.

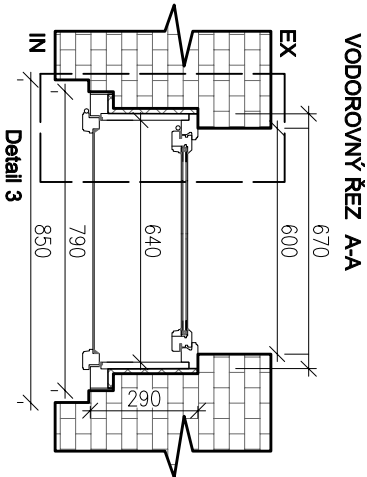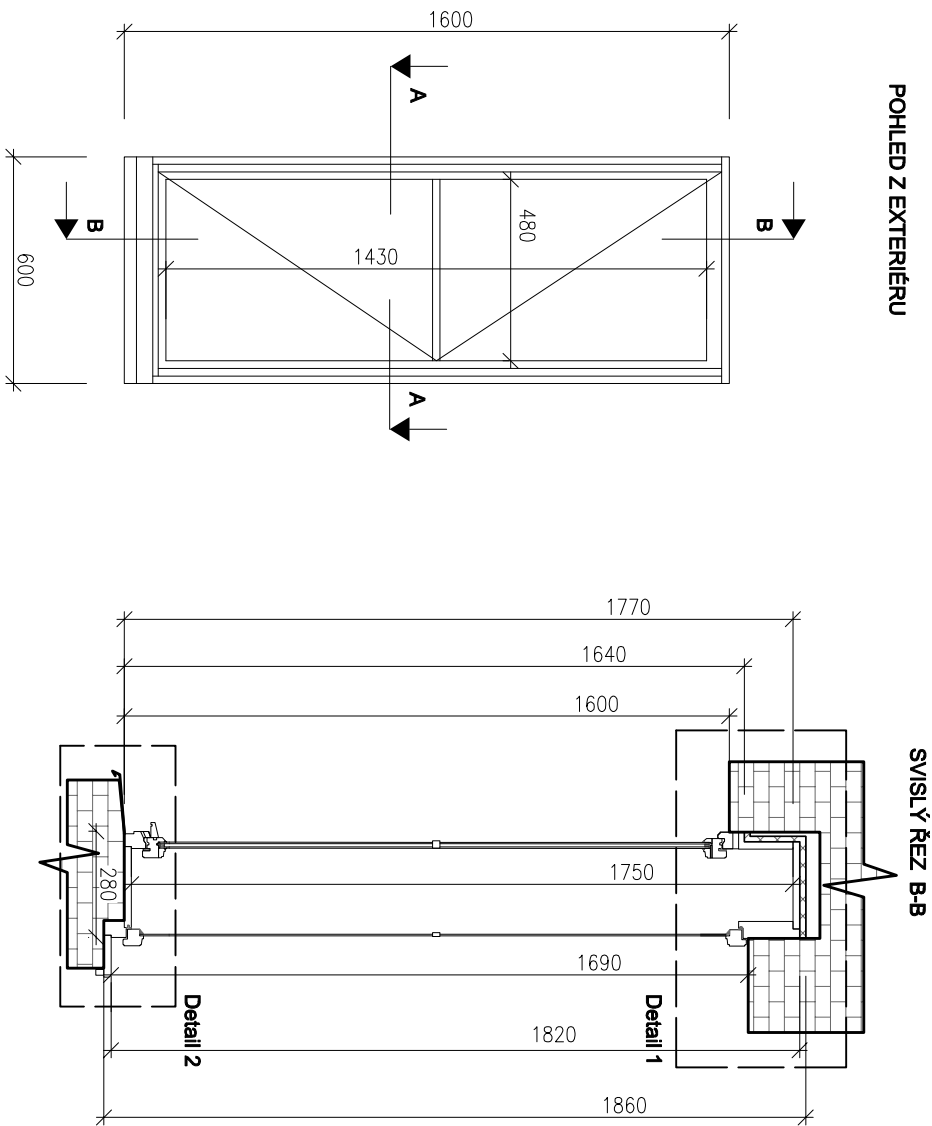

Označení: **OK 08**

Popis: JEDNOKŘÍDLÉ OKNO
Počet: 2 ks
Výrobní profil: špaletové okno - složitá profilace křídel
Materiál: smrk cink
Povrch. úprava: EXT: zelená RAL 6011
INT: bílá RAL 1014

Výplň: Vnější: izolační dvojsklo 4-8-4, distanční rámeček bílý
Vnitřní: 4mm sklo do tmelu


Kování: Typ Individual (BERNAT) - surová mosaz
Klíčky: Typ věžičkové ROTO A55, v barvě okna
Závěsy: V barvě oken
Záskočka: Surová mosaz
Nárazník: Šroubovací - v barvě oken
Skoba:

Parapet vnitřní: Smrk, v barvě okna
Parapet vnější: Pozink + nátěr
Profilace: Složitá profilace křídel, klapačky, hrana křídla a frézovaný profil na poutci viz detail


 ZPRACOVATEL: Projektová kancelář Vlčková Kolářová s.r.o., IČO: 086 09 985 U Hostavického potoka 787/37, Praha 14, 198 00		HLAVNÍ INŽENÝR PROJEKTU : Ing. arch. Kateřina KOLÁŘOVÁ	
ZODP. PROJEKTANT	VYPRACOVAL		
Ing. arch. Kateřina Kolářová	Ing. arch. K. Kolářová		
MÍSTO STAVBY: Areál Psychiatrické nemocnice Bohnice, Ústavní č.p. 94, Praha 8, 181 00			
OBJEDNATEL: Psychiatrická nemocnice Bohnice, Ústavní č.p. 91/7, Praha 8, 181 00, IČO: 000 64 220			
STAVBA:			
Bytový dům č.p. 94 v areálu PNB			
Výměna oken a repase vchodových dveří			
VÝKRES :	STUPEŇ PD		DSP
	ČÍSLO ZAKÁZKY		24_25
	DATUM		06/2024
	MĚŘÍTKO		1:20
ČÁST	ČÍSLO PŘÍLOHY		
OKNO 08 – VÝKRES	D.1.1		16

Obsah dokumentace je duševním vlastnictvím zpracovatele a je chráněn v rozsahu zákona č. 121/2000 Sb., o právu autorském. Tato dokumentace se smí používat pouze pro ty účely a činnosti, pro které byla zpracována. Zpracovatel dokumentace nepřijímá žádnou zodpovědnost za tuto dokumentaci vůči jiné straně než té, která ji zadala.


Detail 1

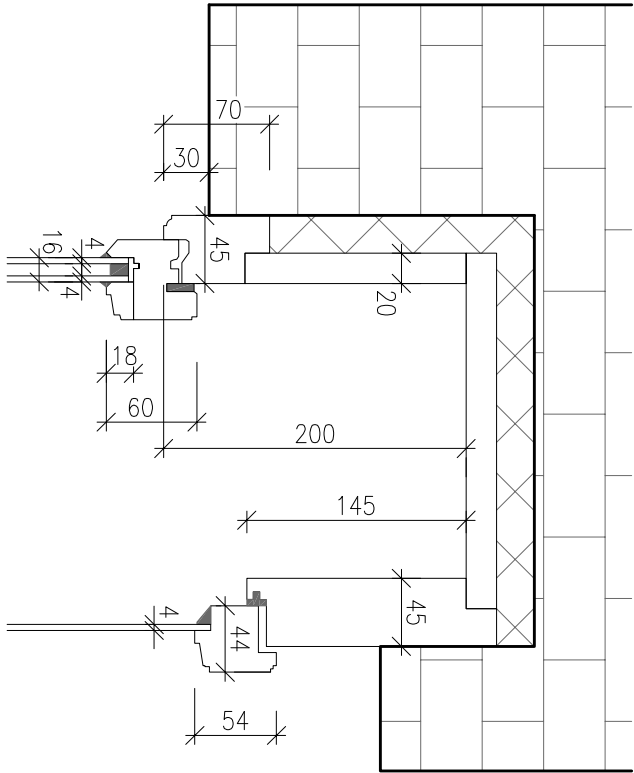

Detail 2

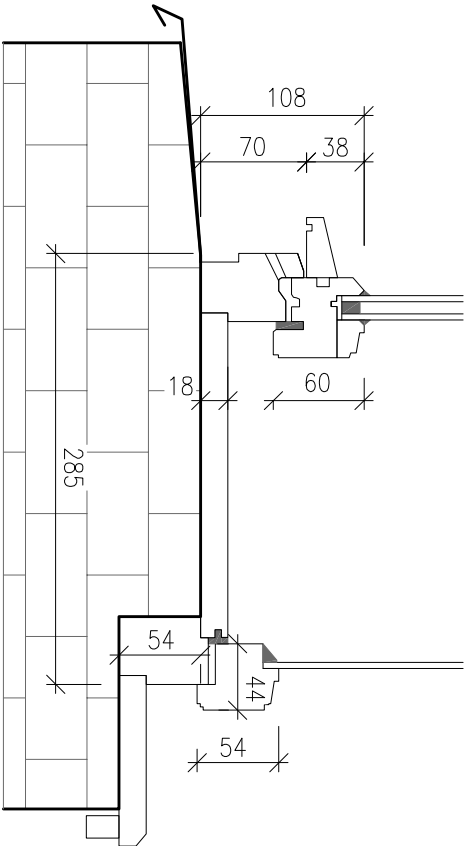


Detail 3

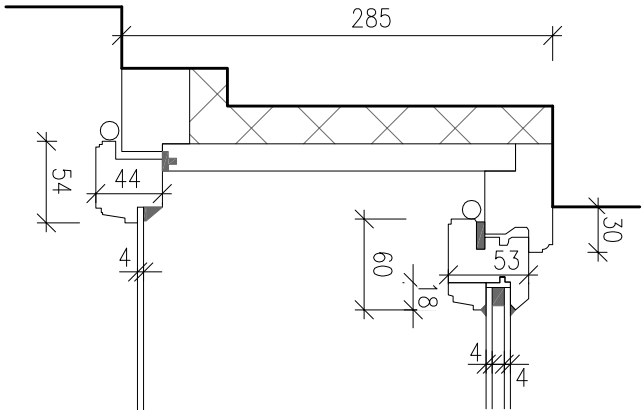


 ZPRACOVATEL: Projektová kancelář Vlčková Kolářová s.r.o., IČO: 086 09 985 U Hostavického potoka 787/37, Praha 14, 198 00		HLAVNÍ INŽENÝR PROJEKTU : Ing. arch. Kateřina KOLÁŘOVÁ	
ZODP. PROJEKTANT	VYPRACOVAL		
Ing. arch. Kateřina Kolářová	Ing. arch. K. Kolářová		
MÍSTO STAVBY: Areál Psychiatrické nemocnice Bohnice, Ústavní č.p. 94, Praha 8, 181 00			
OBJEDNATEL: Psychiatrická nemocnice Bohnice, Ústavní č.p. 91/7, Praha 8, 181 00, IČO: 000 64 220			
STAVBA:		STUPEŇ	PD
Bytový dům č.p. 94 v areálu PNB Výměna oken a repase vchodových dveří		ČÍSLO ZAKÁZKY	24_25
		DATUM	06/2024
		MĚŘÍTKO	1:5
VÝKRES :	ČÁST		ČÍSLO PŘÍLOHY
OKNO 08 – DETAIL		D.1.1	17

Obsah dokumentace je duševním vlastnictvím zpracovatele a je chráněn v rozsahu zákona č. 121/2000 Sb., o právu autorském. Tato dokumentace se smí používat pouze pro ty účely a činnosti, pro které byla zpracována. Zpracovatel dokumentace nepřijímá žádnou zodpovědnost za tuto dokumentaci vůči jiné straně než té, která ji zadala.


POHLED Z EXTERIÉRU

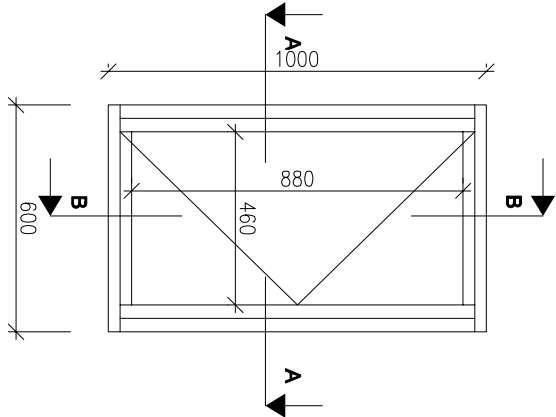

SVISLÝ ŘEZ B-B

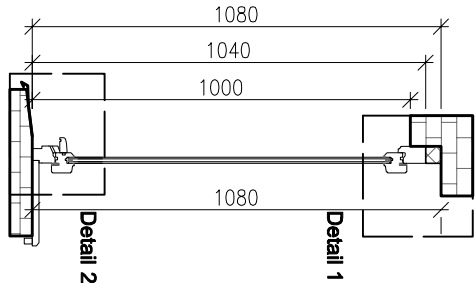

VODOROVNÝ ŘEZ A-A

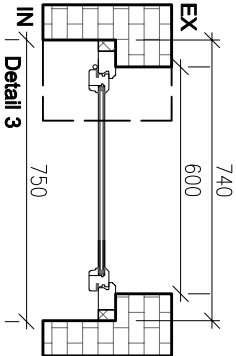

Označení: **OK 09**

Popis: JEDNOKŘÍDLÉ OKNO

Počet: 1 ks

Výrobní profil: jednoduché okno - složitá profilace křídel

Materiál: smrk cink

Povrch. úprava: EXT: zelená RAL 6011

INT: bílá RAL 1014

Výplň: izolační dvojsko 4-8-4, distanční rámeček bílý

Kování:

Kličky:

Závěsy:

Typ Individual (BERNAT) - surová mosaz

Typ věžičkové ROTO A55, v barvě okna

Parapet vnitřní:

Smrk, v barvě okna

Parapet vnější:

Pozink + nátěr

Profilace:


Složitá profilace křídel, klapačky, hrana křídla

a frézovaný profil na poutci viz detail


 ZPRACOVATEL: Projektová kancelář Vlčková Kolářová s.r.o., IČO: 086 09 985 U Hostavického potoka 787/37, Praha 14, 198 00					
ZODP. PROJEKTANT		VYPRACOVAL			
Ing. arch. Kateřina Kolářová		Ing. arch. K. Kolářová			
		HLAVNÍ INŽENÝR PROJEKTU : Ing. arch. Kateřina KOLÁŘOVÁ			
MÍSTO STAVBY: Areál Psychiatrické nemocnice Bohnice, Ústavní č.p. 94, Praha 8, 181 00					
OBJEDNATEL: Psychiatrická nemocnice Bohnice, Ústavní č.p. 91/7, Praha 8, 181 00, IČO: 000 64 220					
STAVBA:					
Bytový dům č.p. 94 v areálu PNB Výměna oken a repase vchodových dveří					
		STUPEŇ	PD		
		ČÍSLO ZAKÁZKY	24_25		
		DATUM	06/2024		
VÝKRES :		MĚŘÍTKO	1:20		
		ČÁST	ČÍSLO PŘÍLOHY		
OKNO 09 – VÝKRES		D.1.1	18		

Obsah dokumentace je duševním vlastnictvím zpracovatele a je chráněn v rozsahu zákona č. 121/2000 Sb., o právu autorském. Tato dokumentace se smí používat pouze pro ty účely a činnosti, pro které byla zpracována. Zpracovatel dokumentace nepřijímá žádnou zodpovědnost za tuto dokumentaci vůči jiné straně než té, která ji zadala.


Detail 1

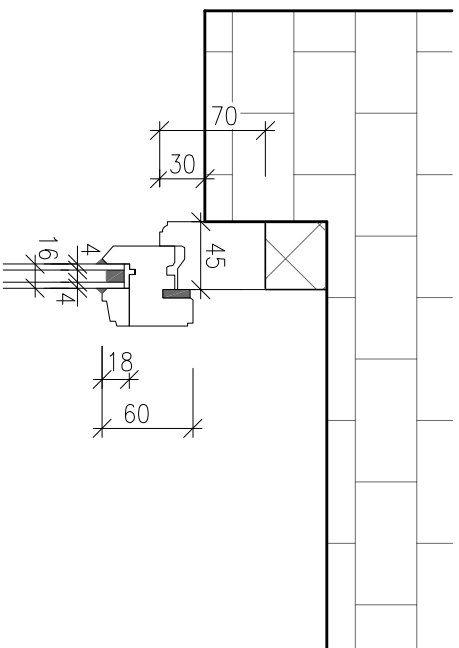

Detail 2

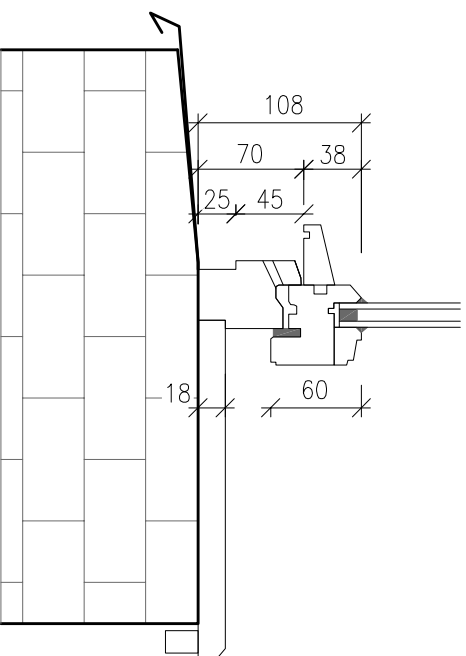


Detail 4

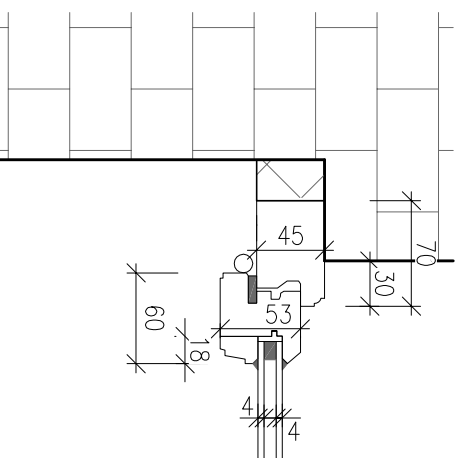


ZPRACOVATEL: Projektová kancelář Vlčková Kolářová s.r.o., IČO: 086 09 985 U Hostavického potoka 787/37, Praha 14, 198 00	
ZODP. PROJEKTANT	VYPRACOVAL
Ing. arch. Kateřina Kolářová	Ing. arch. K. Kolářová
HLAVNÍ INŽENÝR PROJEKTU : Ing. arch. Kateřina KOLÁŘOVÁ	
MÍSTO STAVBY: Areál Psychiatrické nemocnice Bohnice, Ústavní č.p. 94, Praha 8, 181 00	
OBJEDNATEL: Psychiatrická nemocnice Bohnice, Ústavní č.p. 91/7, Praha 8, 181 00. IČO: 000 64 220	
STAVBA:	STUPEŇ PD DSP
Bytový dům č.p. 94 v areálu PNB Výměna oken a repase vchodových dveří	ČÍSLO ZAKÁZKY 24_25
	DATUM 06/2024
	MĚŘÍTKO 1:5
VÝKRES :	ČÁST ČÍSLO PŘÍLOHY
OKNO 09 – DETAIL	D.1.1 19

POHLED Z EXTERIÉRU

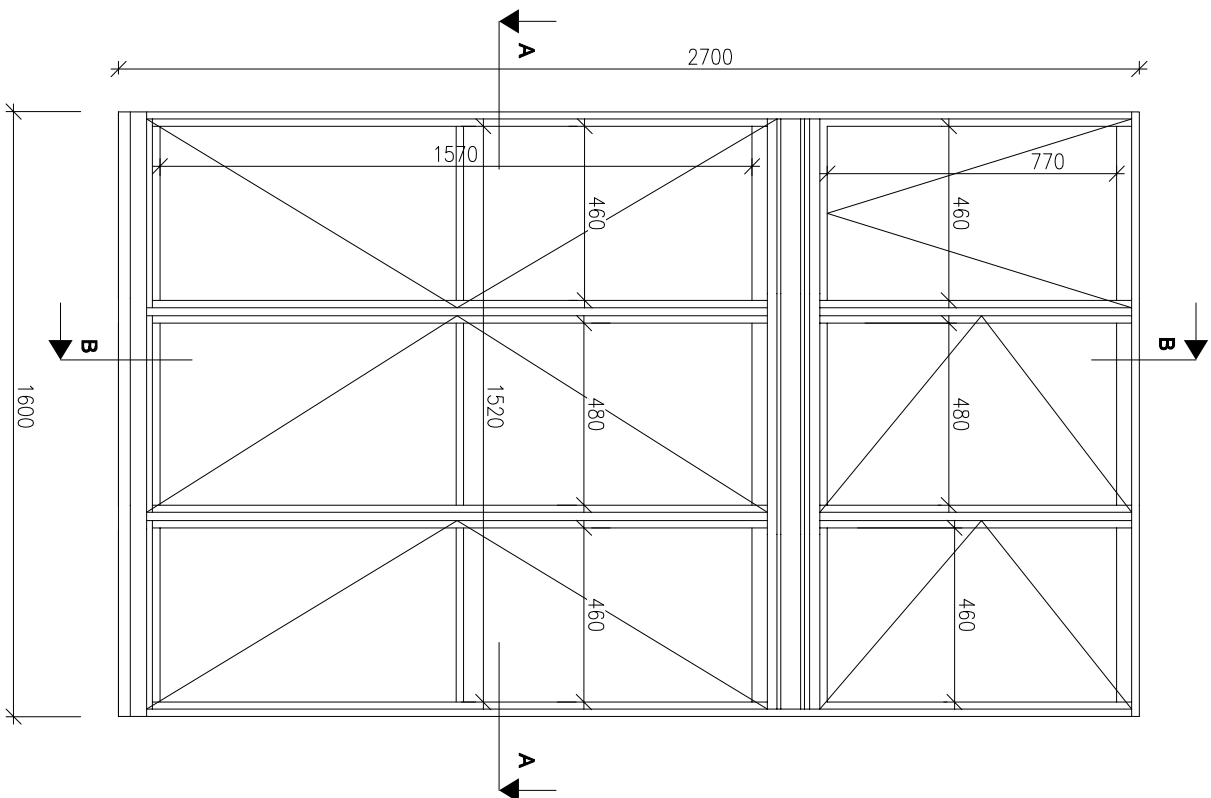

SVISLÝ ŘEZ B-B

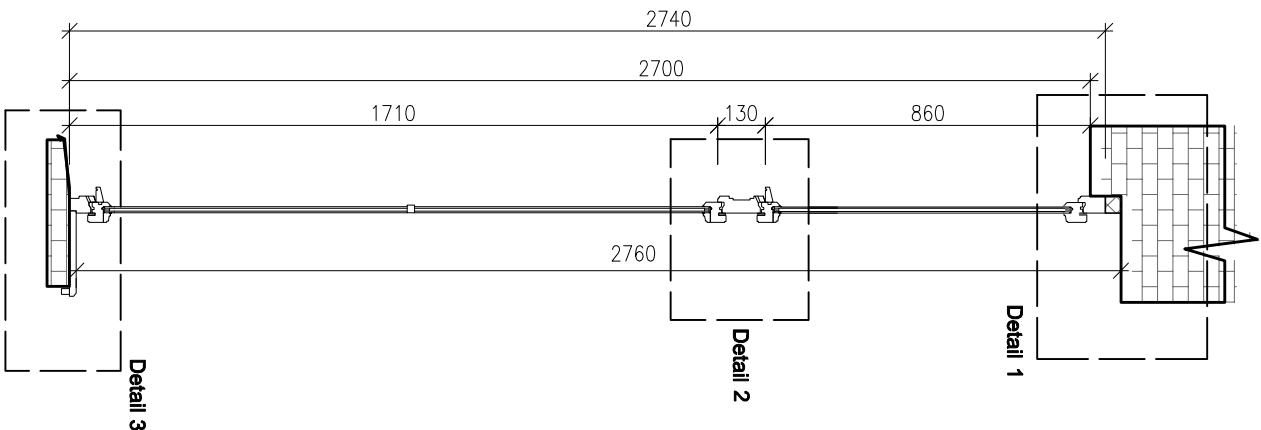


Označení:	OK 09
Popis:	TROJKŘÍDLÉ OKNO S TROJITÝM NADSVĚTLÍKEM
Počet:	1 ks
Výrobní profil:	jednoduché okno - složitá profílace křídél
Materiál:	smrk cínk
Povrch. úprava:	<u>EXT</u> : zelená RAL 6011 <u>INT</u> : bílá RAL 1014
Výpiň:	izolační dvojsklo 4-8-4, distanční rámeček bílý
Kování:	
Klíčky:	Typ Individual (BERNAT) - surová mosaz
Závěsy:	Typ věžíčkové ROTO A55, v barvě okna
Parapet vnitřní:	Smrk, v barvě okna
Parapet vnější:	Pozink + nátěr
Profílace:	Složitá profílace křídél, klapačky, hrana křídla a frézovaný profíl na poutci viz detail


		ZPRACOVATEL: Projektová kancelář Vlčková Kolářová s.r.o., IČO: 086 09 985 U Hostavického potoka 787/37, Praha 14, 198 00	
ZODP. PROJEKTANT		HLAVNÍ INŽENÝR PROJEKTU :	
Ing. arch. Kateřina Kolářová	Ing. arch. K. Kolářová	Ing. arch. Kateřina KOLÁŘOVÁ	
MÍSTO STAVBY: Areál Psychiatrické nemocnice Bohnice, Ústavní č.p. 94, Praha 8, 181 00		181 00	
OBJEDNATEL: Psychiatrická nemocnice Bohnice, Ústavní č.p. 91/7, Praha 8, 181 00, IČO: 000 64 220		000 64 220	
STAVBA: Bytový dům č.p. 94 v areálu PNB Výměna oken a repase vchodových dveří		STUPĚŇ PD DSP	
		ČÍSLO ZAKÁZKY 24_25	
		DATAUM 06/2024	
		MĚŘITKO 1:20	
VÝKRES :		ČÁST	
OKNO 10 – VÝKRES		D.1.1	
		ČÍSLO PŘÍLOHY 20	

Obsah dokumentace je duševním vlastnictvím zpracovatele a je chráněn v rozsahu zákona č. 121/2000 Sb., o první autorském, tato dokumentace se smí používat pouze pro ty účely a činnosti, pro které byla zpracována. Zpracovatel dokumentace nepřijímá žádnou zodpovědnost za tuto dokumentaci vůči jiné straně než té, která ji zadala.


Detail 1

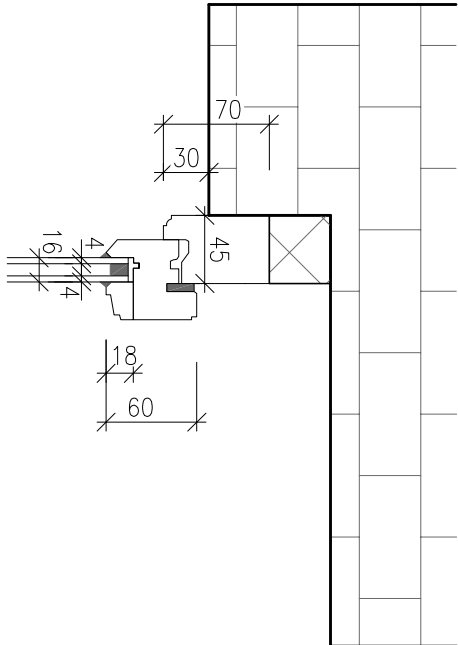


Detail 2

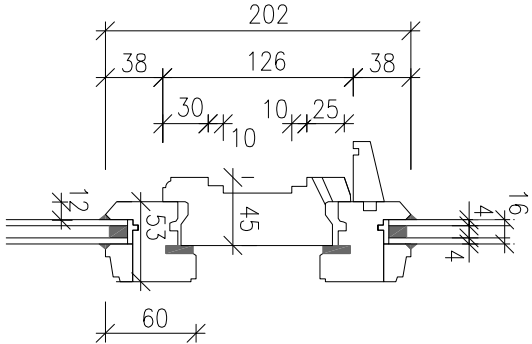


Detail 3

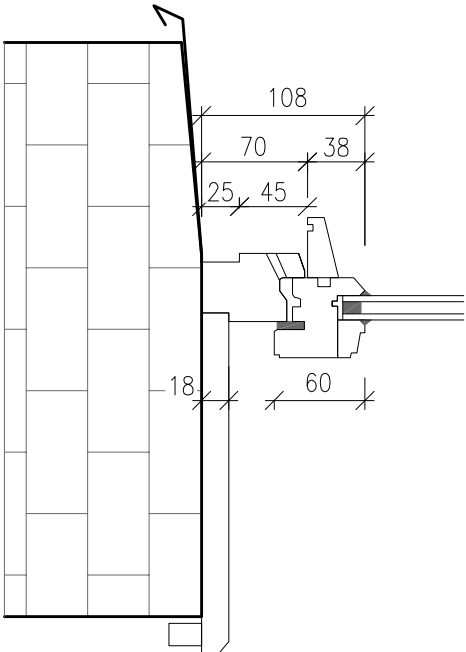

Detail 4


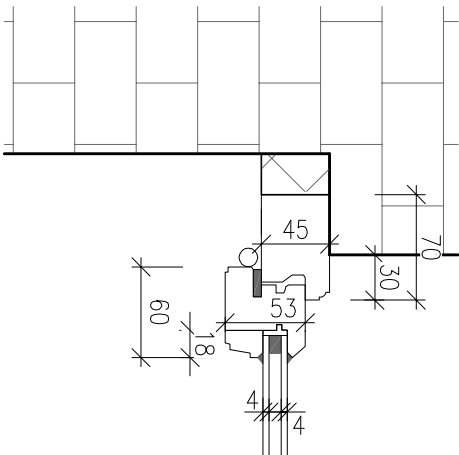


Detail 5

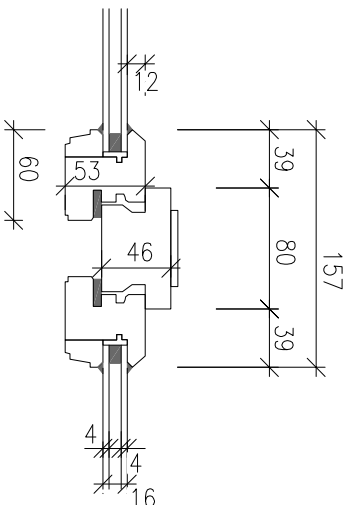

PK VK ZPRACOVATEL: Projektová kancelář Vlčková Kolářová s.r.o., IČO: 086 09 985 U Hostavického potoka 787/37, Praha 14, 198 00			
ZODP. PROJEKTANT	VYPRACOVAL	HLAVNÍ INŽENÝR PROJEKTU :	
Ing. arch. Kateřina Kolářová	Ing. arch. K. Kolářová	Ing. arch. Kateřina KOLÁŘOVÁ	
MÍSTO STAVBY: Areál Psychiatrické nemocnice Bohnice, Ústavní č.p. 94, Praha 8, 181 00			
OBJEDNATEL: Psychiatrická nemocnice Bohnice, Ústavní č.p. 91/7, Praha 8, 181 00, IČO: 000 64 220			
STAVBA:			
Bytový dům č.p. 94 v areálu PNB			
Výměna oken a repase vchodových dveří			
VÝKRES :			
OKNO 10 – DETAIL		D.1.1	21

Obsah dokumentace je duševním vlastnictvím zpracovatele a je chráněn v rozsahu zákona č. 121/2000 Sb., o právu autorském. Tato dokumentace se smí používat pouze pro ty účely a činnosti, pro které byla zpracována. Zpracovatel dokumentace nepřijímá žádnou zodpovědnost za tuto dokumentaci vůči jiné straně než té, která ji zadala.

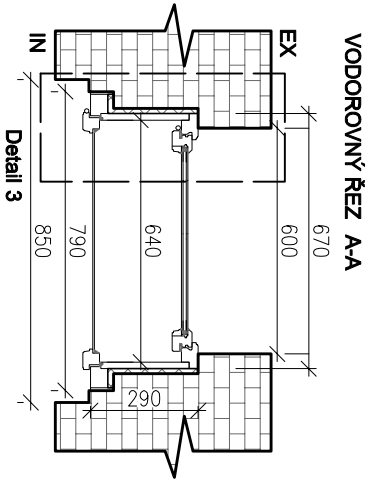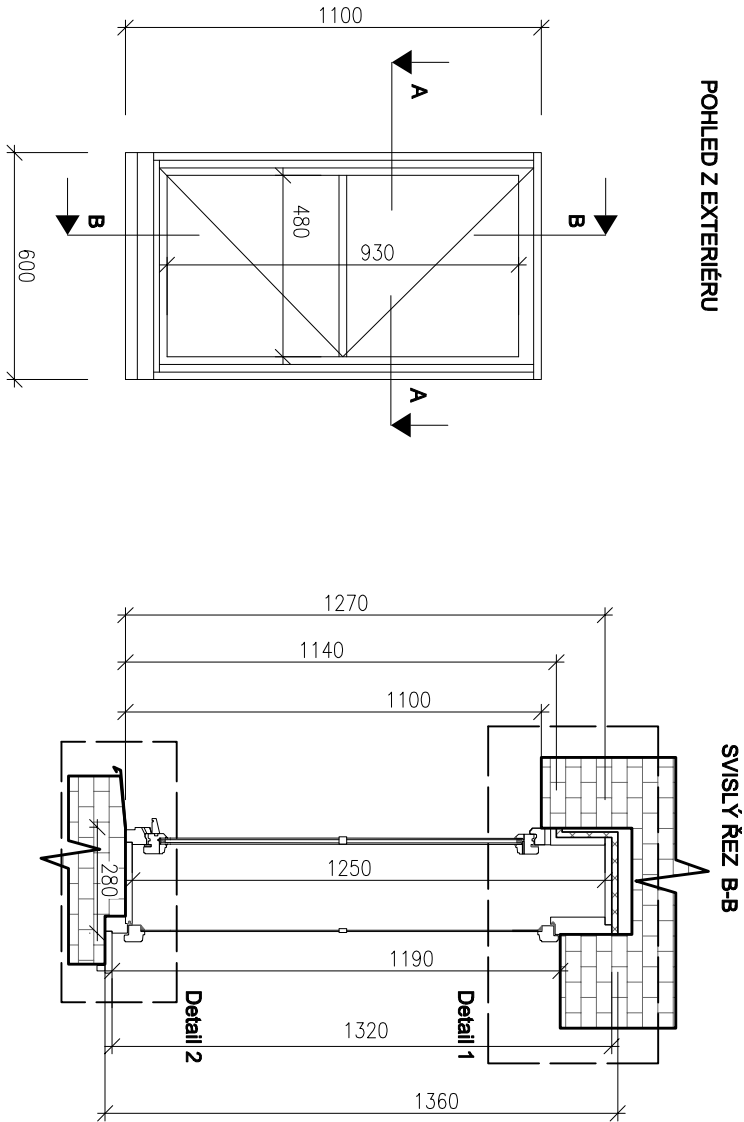

Označení:	OK 11
Popis:	JEDNOKŘÍDLÉ OKNO
Počet:	2 ks
Výrobní profil:	špaletové okno - složitá profilace křídel
Materiál:	smrk cink
Povrch. úprava:	EXT: zelená RAL 6011 INT: bílá RAL 1014
Výplň:	Vnější: izolační dvojsklo 4-8-4, distanční rámeček bílý Vnitřní: 4mm sklo do tmelu

Kování:
Klíčky:
Závěsy:
Záskočka:
Nárazník:
Skoba:

Typ Individual (BERNAT) - surová mosaz
Typ věžičkové ROTO A55, v barvě okna
V barvě oken
Surová mosaz
Šroubovací - v barvě oken


Parapet vnitřní:
Parapet vnější:
Profilace:

Smrk, v barvě okna
Pozink + nátěr
Složitá profilace křídel, klapáčky, hrana křídla
a frézovaný profil na pouci viz detail


 ZPRACOVATEL: Projektová kancelář Vlčková Kolářová s.r.o., IČO: 086 09 985 U Hostavického potoka 787/37, Praha 14, 198 00			
ZODP. PROJEKTANT		VYPRACOVAL	
Ing. arch. Kateřina Kolářová		Ing. arch. K. Kolářová	
MÍSTO STAVBY: Areál Psychiatrické nemocnice Bohnice, Ústavní č.p. 94, Praha 8, 181 00		HLAVNÍ INŽENÝR PROJEKTU : Ing. arch. Kateřina KOLÁŘOVÁ	
OBJEDNATEL: Psychiatrická nemocnice Bohnice, Ústavní č.p. 91/7, Praha 8, 181 00, IČO: 000 64 220			
STAVBA:	STUPEŇ PD DSP		
Bytový dům č.p. 94 v areálu PNB Výměna oken a repase vchodových dveří	ČÍSLO ZAKÁZKY 24_25		
	DATUM 06/2024		
	MĚŘÍTKO 1:20		
VÝKRES :	ČÁST		ČÍSLO PŘÍLOHY
OKNO 11 – VÝKRES	D.1.1		22

Obsah dokumentace je duševním vlastnictvím zpracovatele a je chráněn v rozsahu zákona č. 121/2000 Sb., o právu autorském. Tato dokumentace se smí používat pouze pro ty účely a činnosti, pro které byla zpracována. Zpracovatel dokumentace nepřijímá žádnou zodpovědnost za tuto dokumentaci vůči jiné straně než té, která ji zadala.


Detail 1

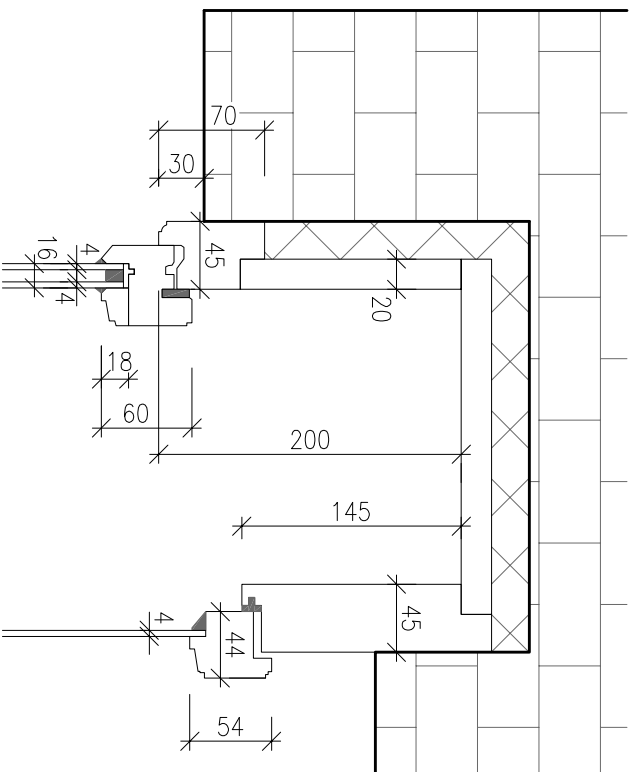

Detail 2

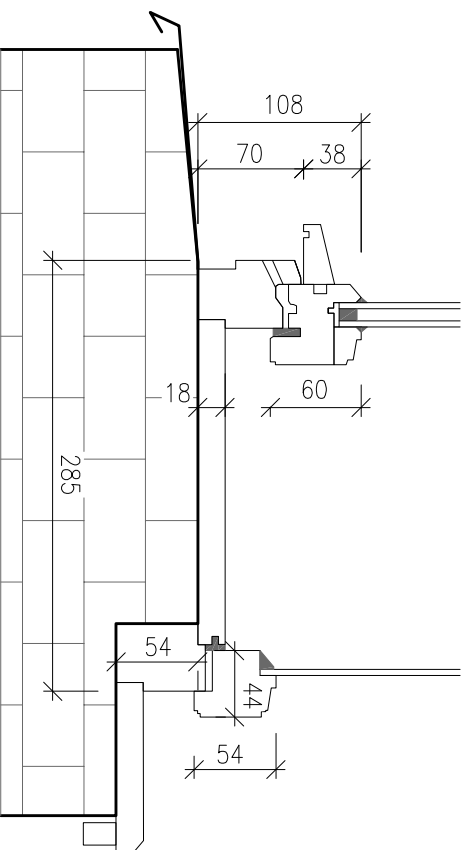


Detail 3

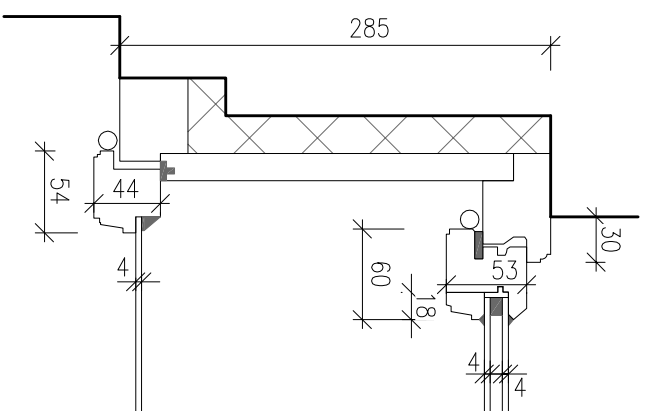


	
ZPRACOVATEL:	
Projektová kancelář Vělková Kolářová s.r.o., IČO: 086 09 985 U Hostavického potoka 787/37, Praha 14, 198 00	
ZODP. PROJEKTANT	VYPRACOVAL
Ing. arch. Kateřina Kolářová	Ing. arch. K. Kolářová
HLAVNÍ INŽENÝR PROJEKTU : Ing. arch. Kateřina KOLÁŘOVÁ	
MÍSTO STAVBY: Areál Psychiatrické nemocnice Bohnice, Ústavní č.p. 94, Praha 8, 181 00	
OBJEDNATEL: Psychiatrická nemocnice Bohnice, Ústavní č.p. 91/7, Praha 8, 181 00, IČO: 000 64 220	
STAVBA:	STUPEŇ PD DSP
Bytový dům č.p. 94 v areálu PNB Výměna oken a repase vchodových dveří	ČÍSLO ZAKÁZKY 24_25
	DATUM 06/2024
	MĚŘÍTKO 1:5
VÝKRES :	ČÁST
OKNO 11 – DETAIL	D.1.1
	ČÍSLO PŘÍLOHY 23

Obsah dokumentace je důležitým vlastnictvím zpracovatele a je chráněn v rozsahu zákona č. 121/2000 Sb., o právu autorském. Tato dokumentace se smí používat pouze pro ty účely a činnosti, pro které byla zpracována. Zpracovatel dokumentace nepřijímá žádnou zodpovědnost za tuto dokumentaci vůči jiné straně než té, která ji zaddala.


POHLED Z EXTERIÉRU

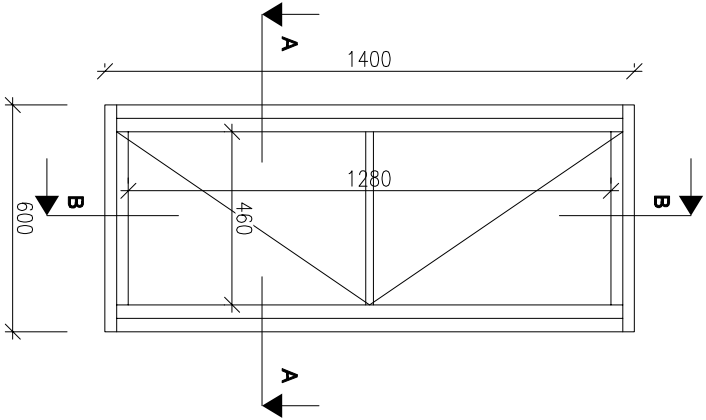

SVISLÝ ŘEZ B-B

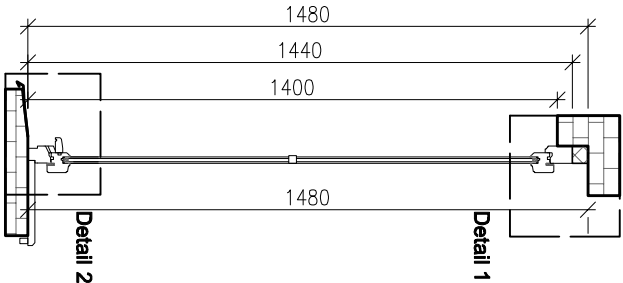

VODOROVNÝ ŘEZ A-A

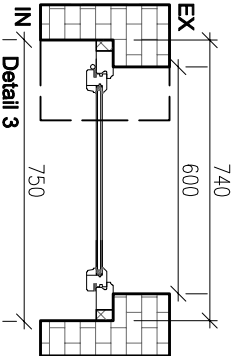

Označení: **OK 12**

Popis: **JEDNOKŘÍDLÉ OKNO**

Počet: **3 ks**

Výrobní profil: **jednoduché okno - složitá profilace křídel**

Materiál: **smrk cink**

Povrch. úprava: **EXT: zelená RAL 6011**

INT: bílá RAL 1014

Výplň: **izolační dvojsklo 4-8-4, distanční rámeček bílý**

Kování:

Klíčky:

Závěsy:

Typ Individual (BERNAT) - surová mosaz

Typ věžičkové ROTO A55, v barvě okna

Parapet vnitřní:

Smrk, v barvě okna

Parapet vnější:

Pozink + nátěr

Profilace:


Složitá profilace křídel, klapačky, hrana křídla

a frézovaný profil na poutci viz detail


 ZPRACOVATEL: Projektová kancelář Vlčková Kolářová s.r.o., IČO: 086 09 985 U Hostavického potoka 787/37, Praha 14, 198 00					
ZODP. PROJEKTANT		VYPRACOVAL			
Ing. arch. Kateřina Kolářová		Ing. arch. K. Kolářová			
		Ing. arch. Kateřina KOLÁŘOVÁ			
MÍSTO STAVBY: Areál Psychiatrické nemocnice Bohnice, Ústavní č.p. 94, Praha 8, 181 00					
OBJEDNATEL: Psychiatrická nemocnice Bohnice, Ústavní č.p. 91/7, Praha 8, 181 00, IČO: 000 64 220					
STAVBA:		STUPEŇ	PD		
Bytový dům č.p. 94 v areálu PNB Výměna oken a repase vchodových dveří		ČÍSLO ZAKÁZKY	24_25		
		DATUM	06/2024		
		MĚŘÍTKO	1:20		
VÝKRES :		ČÁST	ČÍSLO PŘÍLOHY		
OKNO 12 – VÝKRES		D.1.1	24		

Obsah dokumentace je duševním vlastnictvím zpracovatele a je chráněn v rozsahu zákona č. 121/2000 Sb., o právu autorském. Tato dokumentace se smí používat pouze pro ty účely a činnosti, pro které byla zpracována. Zpracovatel dokumentace nepřijímá žádnou zodpovědnost za tuto dokumentaci vůči jiné straně než té, která ji zadala.


Detail 1

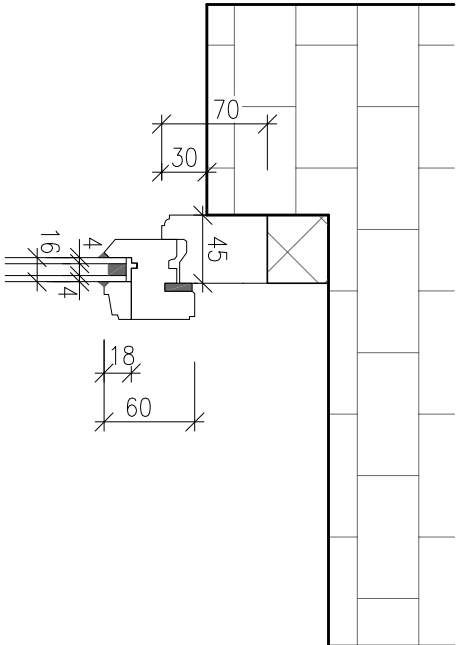

Detail 2

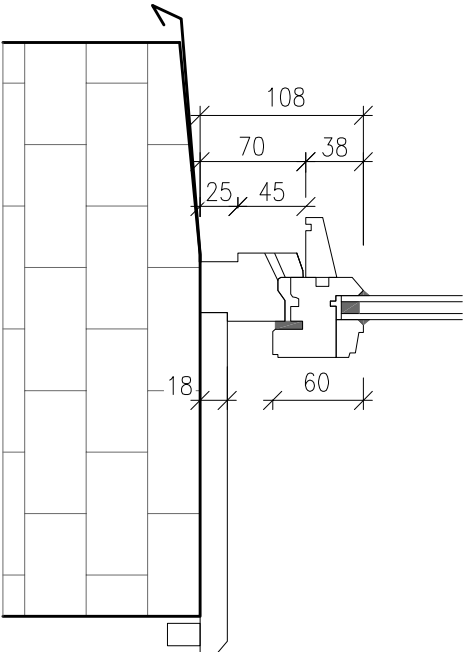



Detail 4

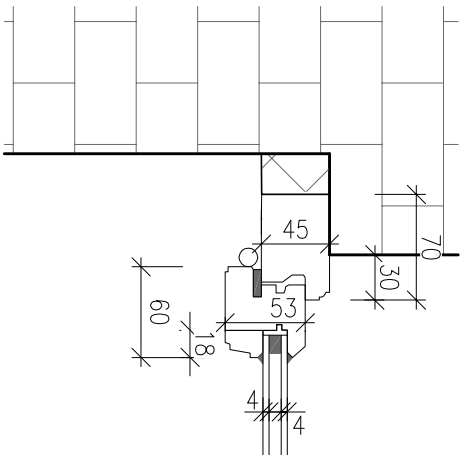

 PK VK ZPRACOVATEL: Projektová kancelář Vlčková Kolářová s.r.o., IČO: 086 09 985 U Hostavického potoka 787/37, Praha 14, 198 00 HLAVNÍ INŽENÝR PROJEKTU : Ing. arch. Kateřina KOLÁŘOVÁ	
ZODP. PROJEKTANT	VYPRACOVAL
Ing. arch. Kateřina Kolářová	Ing. arch. K. Kolářová
MÍSTO STAVBY: Areál Psychiatrické nemocnice Bohnice, Ústavní č.p. 94, Praha 8, 181 00	
OBJEDNATEL: Psychiatrická nemocnice Bohnice, Ústavní č.p. 91/7, Praha 8, 181 00, IČO: 000 64 220	
STAVBA:	STUPEŇ PD
Bytový dům č.p. 94 v areálu PNB Výměna oken a repase vchodových dveří	ČÍSLO ZAKÁZKY
	DATUM
	MĚŘÍTKO
VÝKRES :	ČÁST
OKNO 12 – DETAIL	D.1.1
	ČÍSLO PŘÍLOHY
	25


Obsah dokumentace je duševním vlastnictvím zpracovatele a je chráněn v rozsahu zákona č. 121/2000 Sb., o právu autorském. Tato dokumentace se smí používat pouze pro ty účely a činnosti, pro které byla zpracována. Zpracovatel dokumentace nepřijímá žádnou zodpovědnost za tuto dokumentaci vůči jiné straně než té, která ji zadala.

VÝKRES 1:20

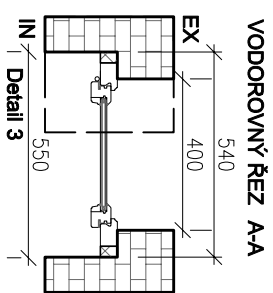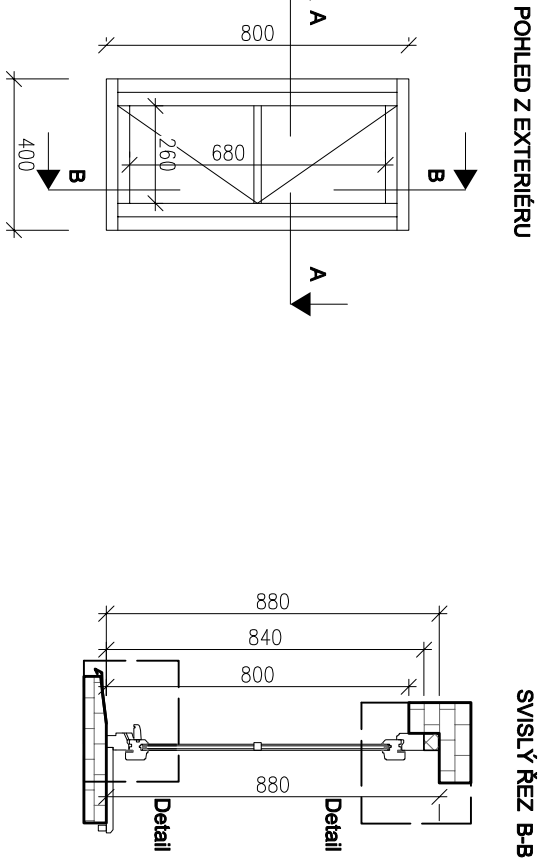


DETAILY 1:5


Detail 1

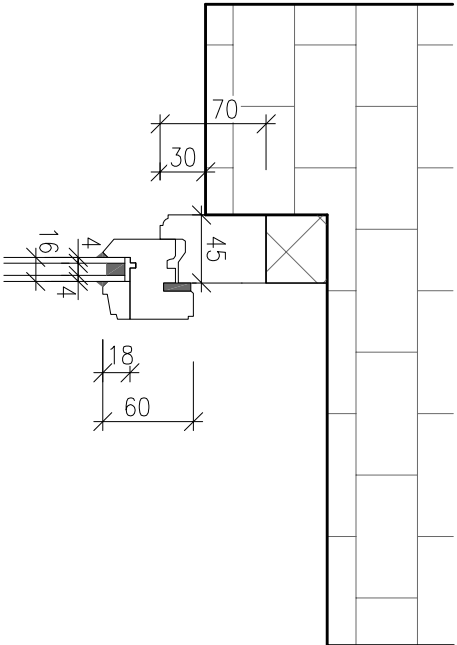

Detail 2

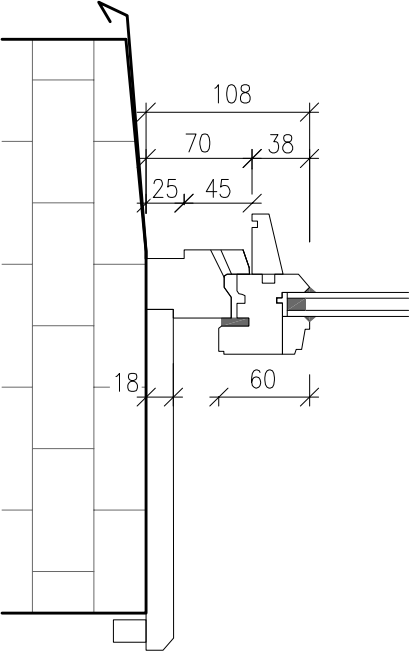

Detail 4

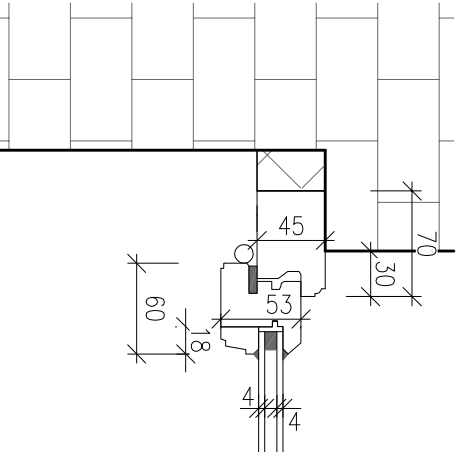

Označení: **OK 13**

Popis: **JEDNOKŘÍDLÉ OKNO**

Počet: **1 ks**

Výrobní profil: **jednoduché okno - složitá profilace křídel**

Materiál: **smrk cink**

Povrch. úprava: **EXT: zelená RAL 6011**

INT: bílá RAL 1014

Výplň: **izolační dvojsklo 4-8-4, distanční rámeček bílý**

Kování:

Klíčky:

Závěsy:

Typ Individual (BERNAT) - surová mosaz

Typ věžičkové ROTO A55, v barvě okna

Parapet vnitřní:

Smrk, v barvě okna

Parapet vnější:

Pozink + nátěr

Profilace:

Složitá profilace křídel, klapačky, hrana křídla


a frézovaný profil na poutci viz detail

 ZPRACOVATEL: Projektová kancelář Vlčková Kolářová s.r.o., IČO: 086 09 985 U Hostavického potoka 787/37, Praha 14, 198 00			
ZODP. PROJEKTANT		VYPRACOVAL	
Ing. arch. Kateřina Kolářová		Ing. arch. K. Kolářová	
MÍSTO STAVBY: Areál Psychiatrické nemocnice Bohnice, Ústavní č.p. 94, Praha 8, 181 00		HLAVNÍ INŽENÝR PROJEKTU : Ing. arch. Kateřina KOLÁŘOVÁ	
OBJEDNATEL: Psychiatrická nemocnice Bohnice, Ústavní č.p. 91/7, Praha 8, 181 00, IČO: 000 64 220			
STAVBA:			
Bytový dům č.p. 94 v areálu PNB			
Výměna oken a repase vchodových dveří			
VÝKRES :			
OKNO 13 – VÝKRES			
		ČÁST	
		D.1.1	
		ČÍSLO PŘÍLOHY	
		26	



Obsah dokumentace je duševním vlastnictvím zpracovatele a je chráněn v rozsahu zákona č. 121/2000 Sb., o právu autorském. Tato dokumentace se smí používat pouze pro ty účely a činnosti, pro které byla zpracována. Zpracovatel dokumentace nepřijímá žádnou zodpovědnost za tuto dokumentaci vůči jiné straně než té, která ji zadala.

VÝKRES 1:20

POHLED Z EXTERIÉRU

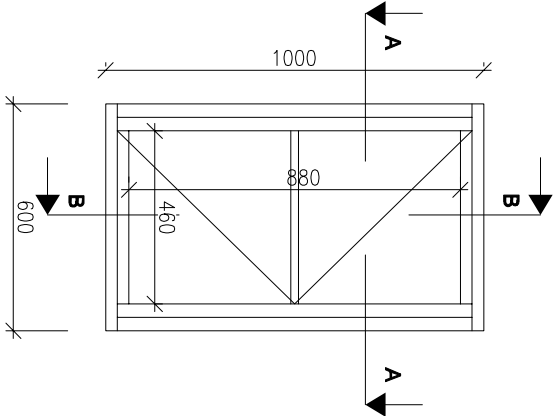


SVISLÝ ŘEZ B-B

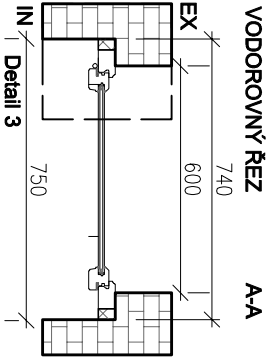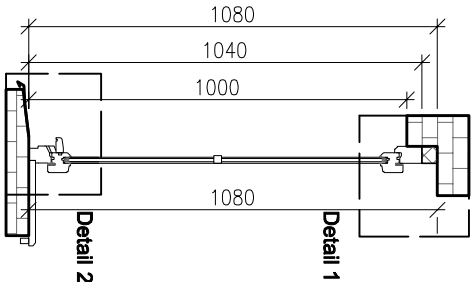


DETAILY 1:5


Detail 1

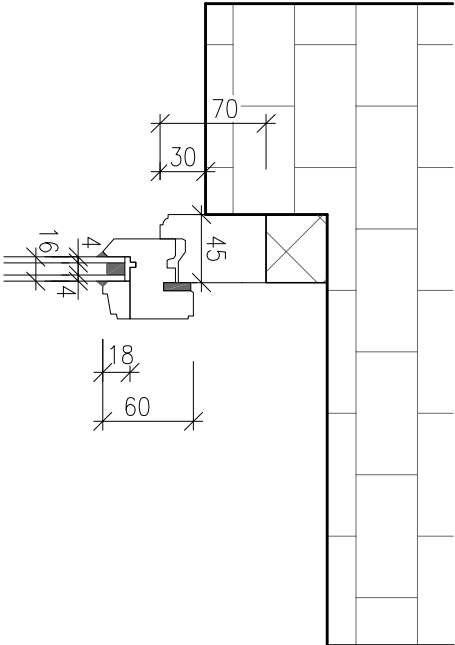

Detail 2

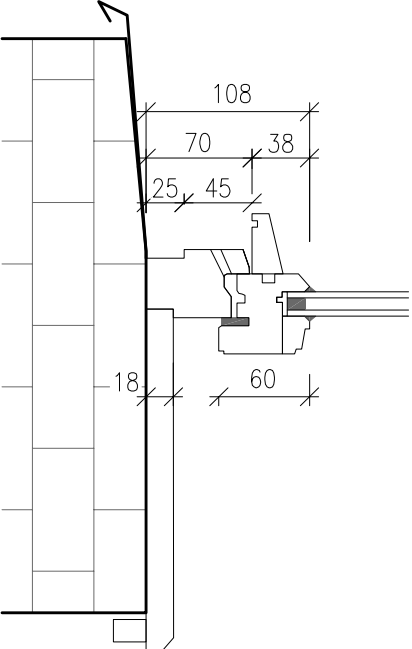

Detail 4

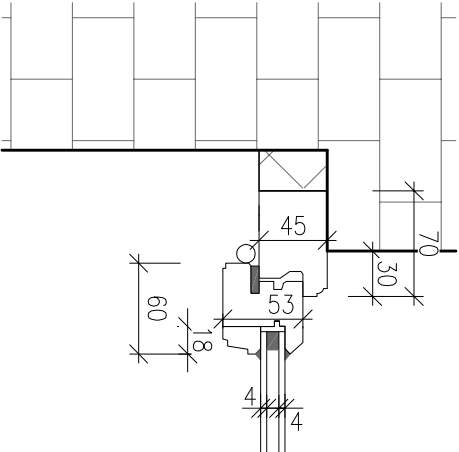

Označení: **OK 14**

Popis: **JEDNOKŘÍDLÉ OKNO**

Počet: **4 ks**

Výrobní profil: **jednoduché okno - složitá profilace křídel**

Materiál: **smrk cink**

Povrch. úprava: **EXT: zelená RAL 6011**

INT: bílá RAL 1014

Výplň: **izolační dvojsklo 4-8-4, distanční rámeček bílý**

Kování:

Kličky:

Závěsy:

Typ Individual (BERNAT) - surová mosaz

Typ věžičkové ROTO A55, v barvě okna

Parapet vnitřní:

Parapet vnější:

Profilace:

Smrk, v barvě okna

Pozink + nátěr

Složitá profilace křídel, klapačky, hrana křídla

a frézovaný profil na poutci viz detail

 ZPRACOVATEL: Projektová kancelář Vlčková Kolářová s.r.o., IČO: 086 09 985 U Hostavického potoka 787/37, Praha 14, 198 00			
ZODP. PROJEKTANT		VYPRACOVAL	
Ing. arch. Kateřina Kolářová		Ing. arch. K. Kolářová	
MÍSTO STAVBY: Areál Psychiatrické nemocnice Bohnice, Ústavní č.p. 94, Praha 8, 181 00		HLAVNÍ INŽENÝR PROJEKTU : Ing. arch. Kateřina KOLÁŘOVÁ	
OBJEDNATEL: Psychiatrická nemocnice Bohnice, Ústavní č.p. 91/7, Praha 8, 181 00, IČO: 000 64 220			
STAVBA:		STUPEŇ PD	
Bytový dům č.p. 94 v areálu PNB Výměna oken a repase vchodových dveří		ČÍSLO ZAKÁZKY	
		DATUM	
		MĚŘÍTKO	
VÝKRES :		ČÁST	
OKNO 14 – VÝKRES		D.1.1	
		ČÍSLO PŘÍLOHY	
		27	

Obsah dokumentace je duševním vlastnictvím zpracovatele a je chráněn v rozsahu zákona č. 121/2000 Sb., o právu autorském. Tato dokumentace se smí používat pouze pro ty účely a činnosti, pro které byla zpracována. Zpracovatel dokumentace nepřijímá žádnou zodpovědnost za tuto dokumentaci vůči jiné straně než té, která ji zadala.