




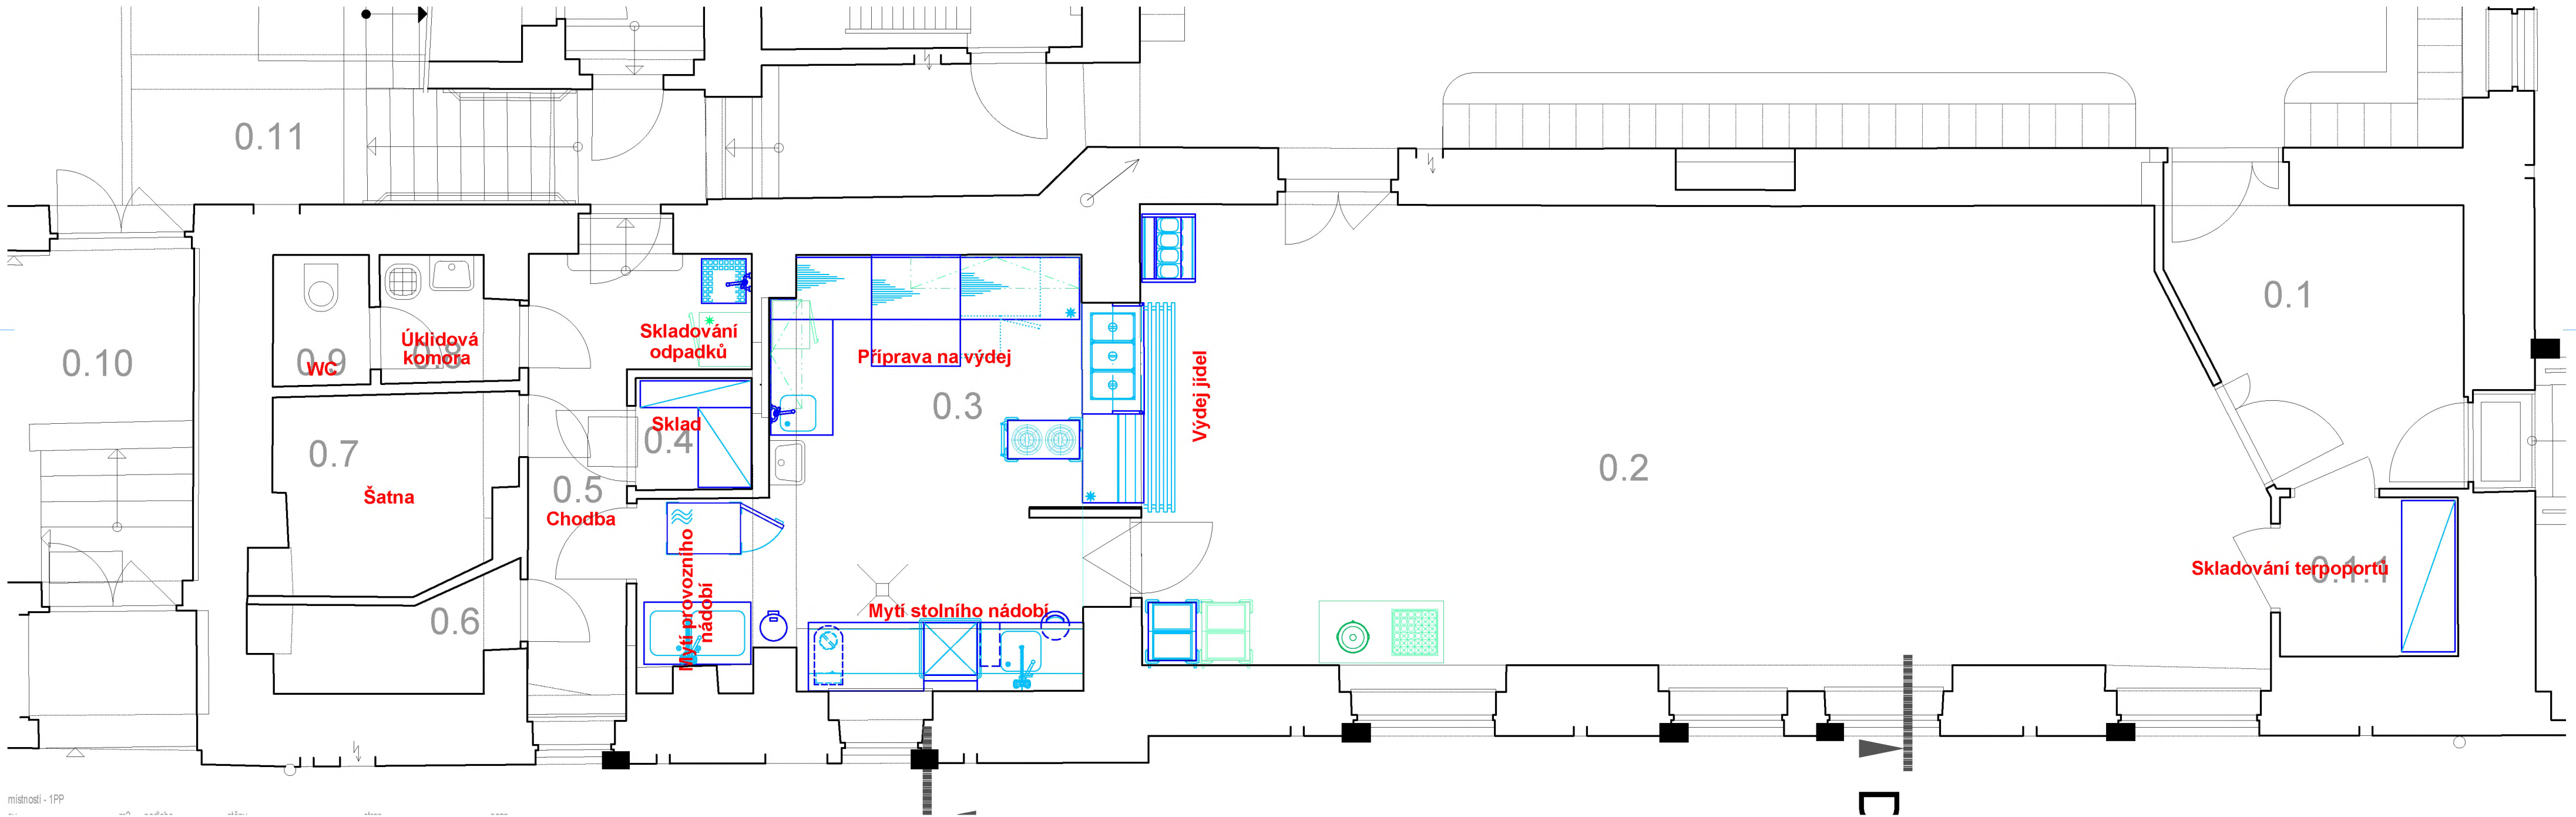

akce		stupeň
Stavební úpravy v 1PP ZŠ Praha 7, U Uranie		projekt pro provedení stavby
místo stavby	investor	zpracovatel části, zodpovědný projektant
ZŠ Praha 7, U Uranie	Úřad městské části Praha 7,	
U Uranie 1576/14,	U Průhonu 1338/38, 170 00	
17000 Praha 7	Praha 7 - Holešovice	
parc.č.652/2 k.ú.Holešovice		
část		spolupráce
DOKUMENTACE STAVBY		
výkres	měřítko	datum
Členění stravovacího prostoru	1:50	07/2024

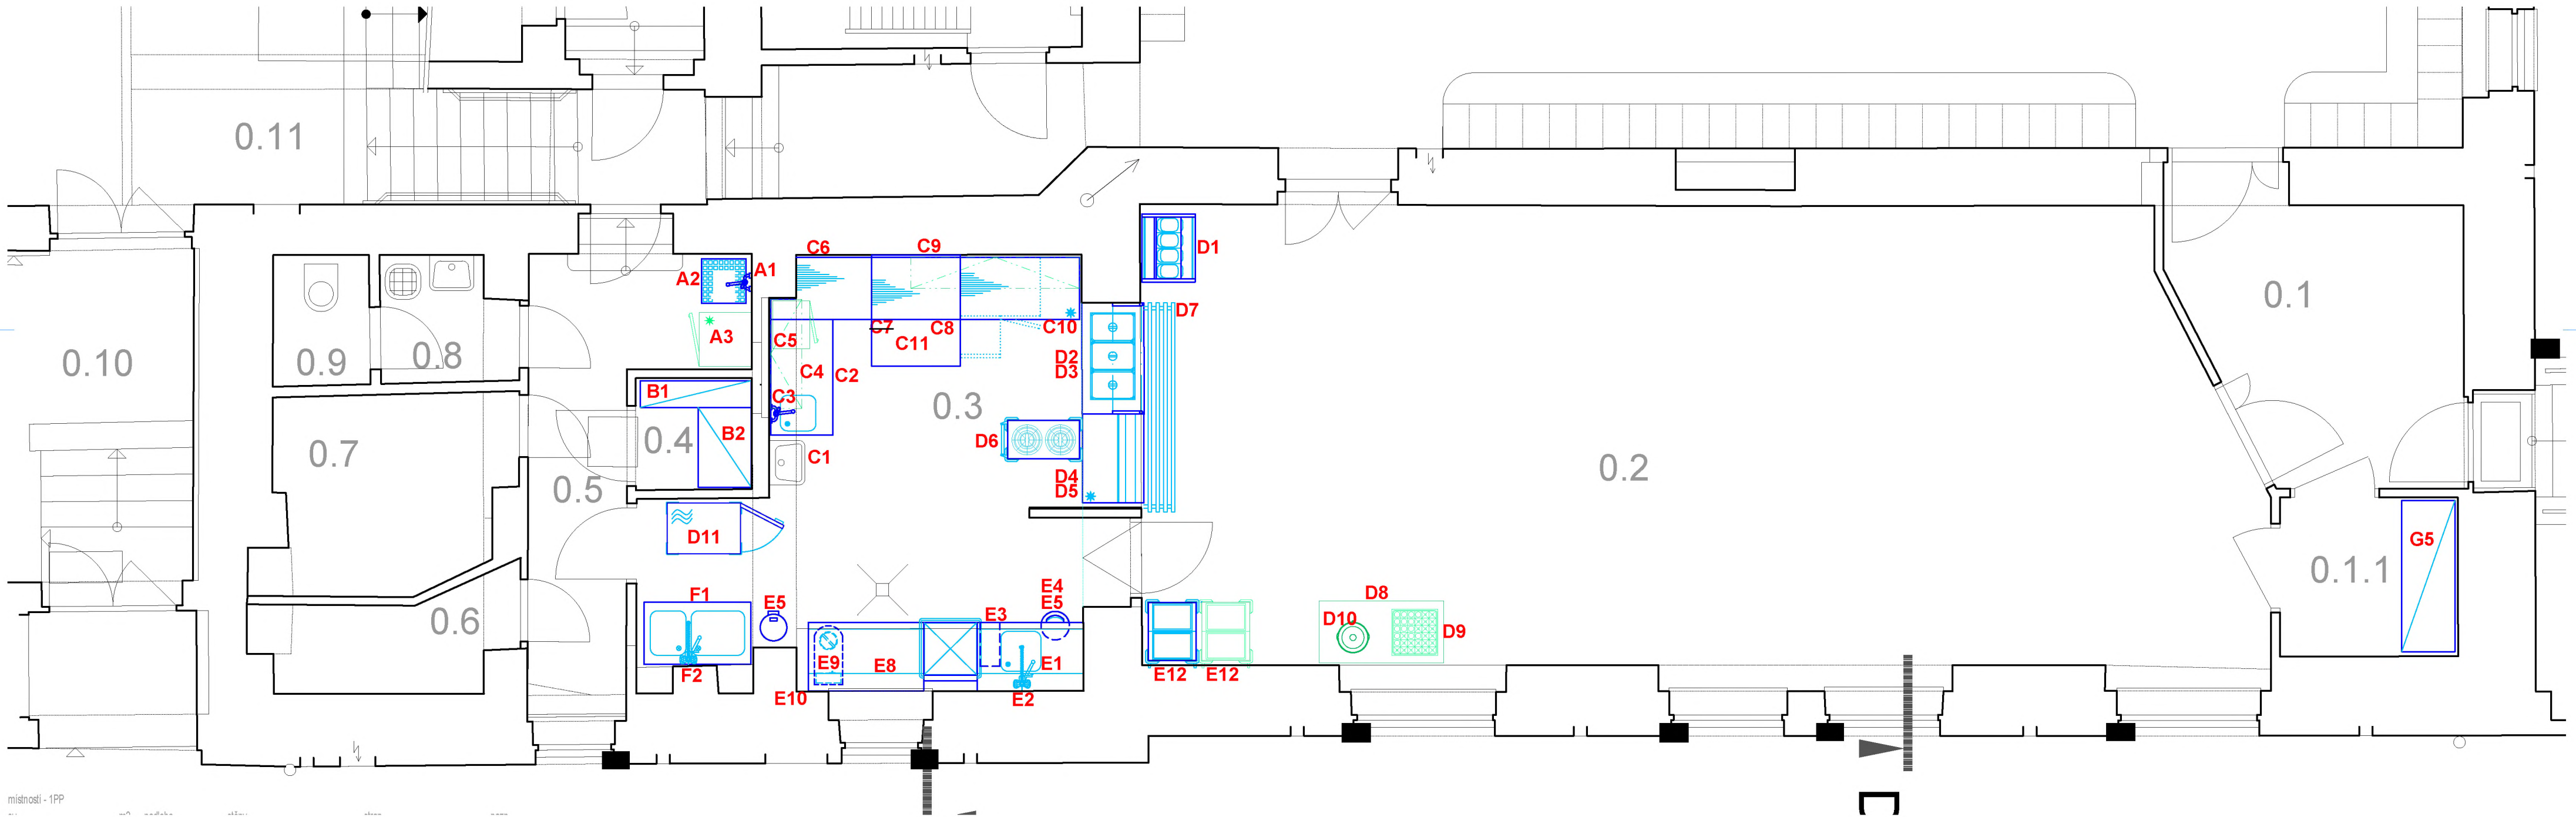

akce		stupeň
Stavební úpravy v 1PP ZŠ Praha 7, U Uranie		projekt pro provedení stavby
místo stavby	investor	zpracovatel části, zodpovědný projektant
ZŠ Praha 7, U Uranie	Úřad městské části Praha 7,	
U Uranie 1576/14,	U Průhonu 1338/38, 170 00	
17000 Praha 7	Praha 7 - Holešovice	
parc.č.652/2 k.ú.Holešovice		
část		spolupráce
DOKUMENTACE STAVBY		
výkres	měřítko	datum
Dispoziční řešení	1:50	07/2024

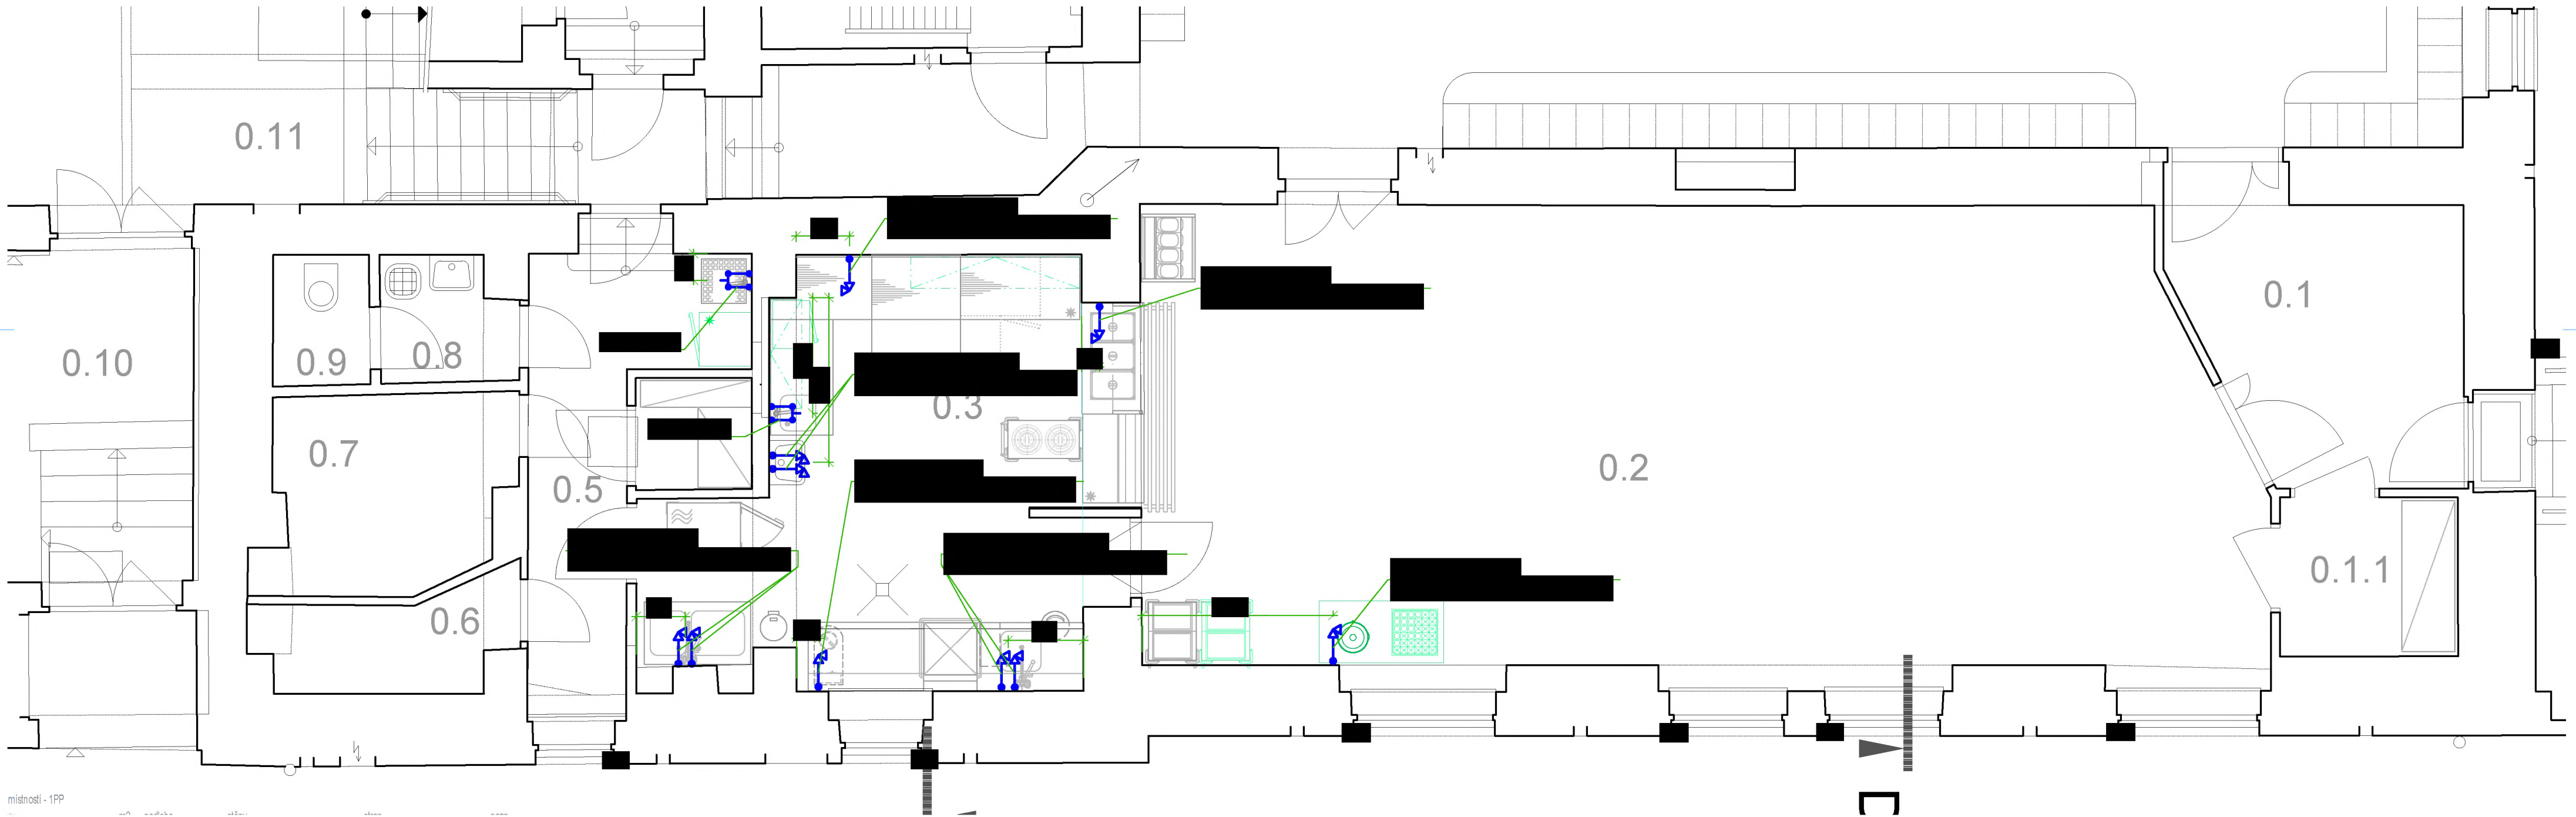


místnosti - 1PP

Poznámka:

[Redacted text]

akce		stupeň
Stavební úpravy v 1PP ZŠ Praha 7, U Uranie		projekt pro provedení stavby
místo stavby	investor	zpracovatel části, zodpovědný projektant
ZŠ Praha 7, U Uranie	Úřad městské části Praha 7,	[Redacted text]
U Uranie 1576/14,	U Průhonu 1338/38, 170 00	
17000 Praha 7	Praha 7 - Holešovice	
parc.č.652/2 k.ú.Holešovice		
část		spolupráce
DOKUMENTACE STAVBY		
výkres	měřítko	datum
Zadání požadavků na profese - vodoinstalace	1:50	07/2024

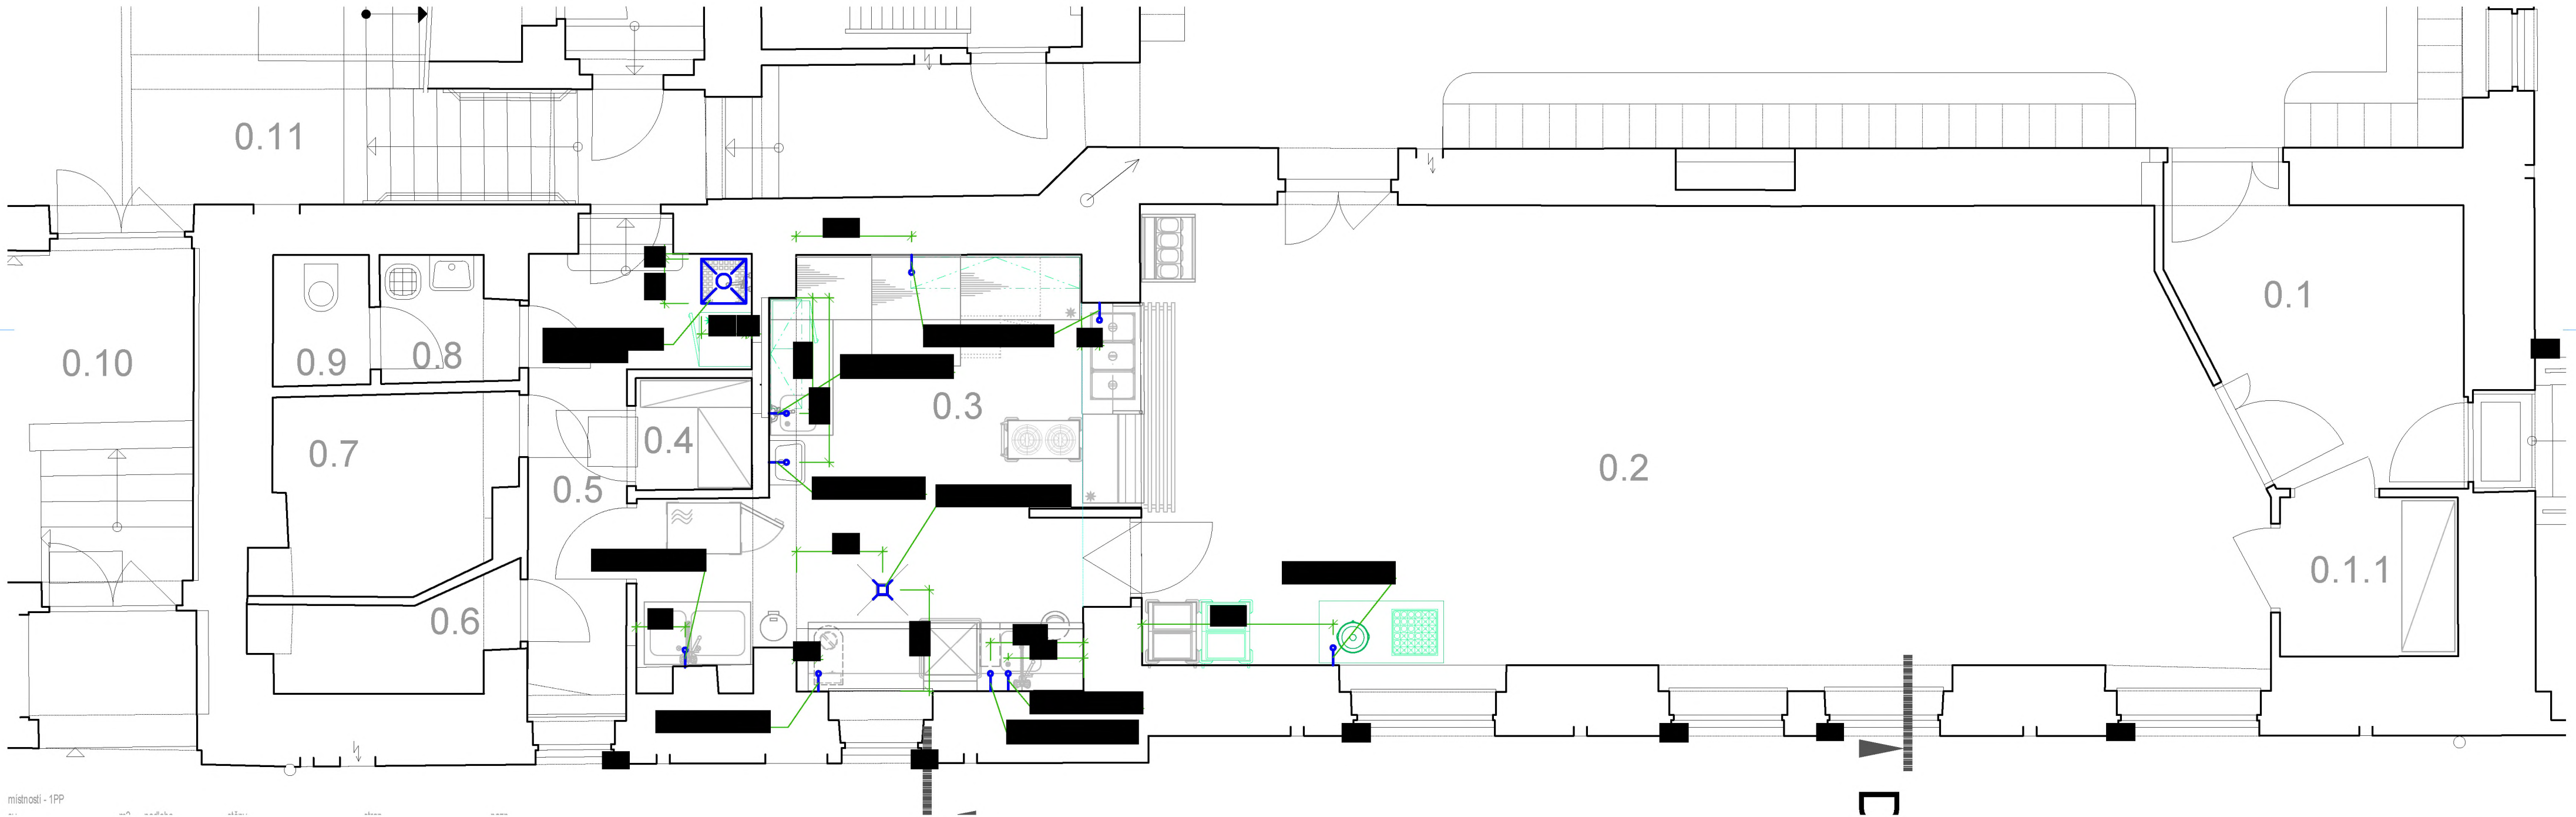


místnosti - 1PP

Poznámka:


[Redacted text]

akce		stupeň
Stavební úpravy v 1PP ZŠ Praha 7, U Uranie		projekt pro provedení stavby
místo stavby	investor	zpracovatel části, zodpovědný projektant
ZŠ Praha 7, U Uranie	Úřad městské části Praha 7,	[Redacted]
U Uranie 1576/14,	U Průhonu 1338/38, 170 00	
17000 Praha 7	Praha 7 - Holešovice	
parc.č.652/2 k.ú.Holešovice		
část		spolupráce
DOKUMENTACE STAVBY		
výkres	měřítko	datum
Zadání požadavků na profese - kanalizace	1:50	07/2024

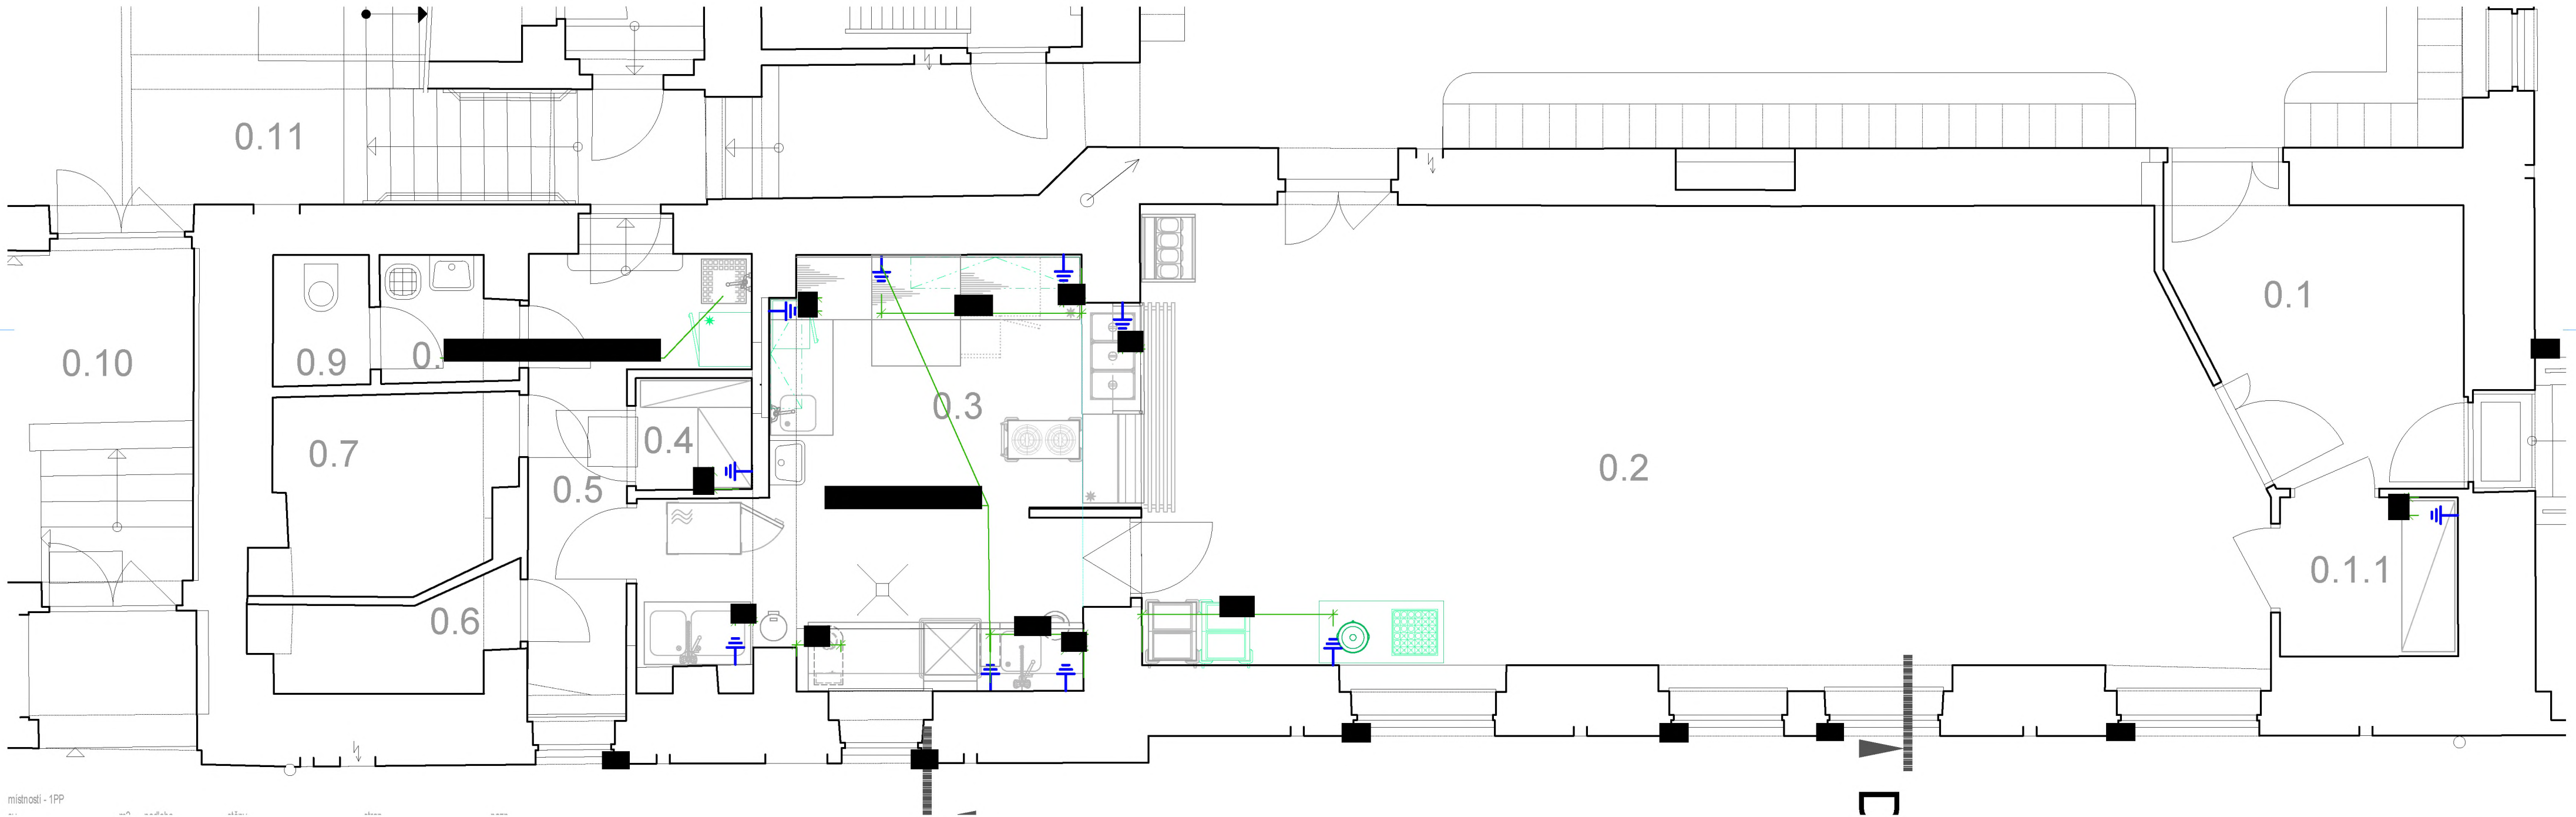

Poznámka:
[Redacted]

akce		stupeň
Stavební úpravy v 1PP ZŠ Praha 7, U Uranie		projekt pro provedení stavby
místo stavby	investor	zpracovatel části, zodpovědný projektant
ZŠ Praha 7, U Uranie	Úřad městské části Praha 7,	[Redacted]
U Uranie 1576/14,	U Průhonu 1338/38, 170 00	
17000 Praha 7	Praha 7 - Holešovice	
parc.č.652/2 k.ú.Holešovice		
část		spolupráce
DOKUMENTACE STAVBY		
výkres	měřítko	datum
Zadání požadavků na profese - zemnění	1:50	07/2024

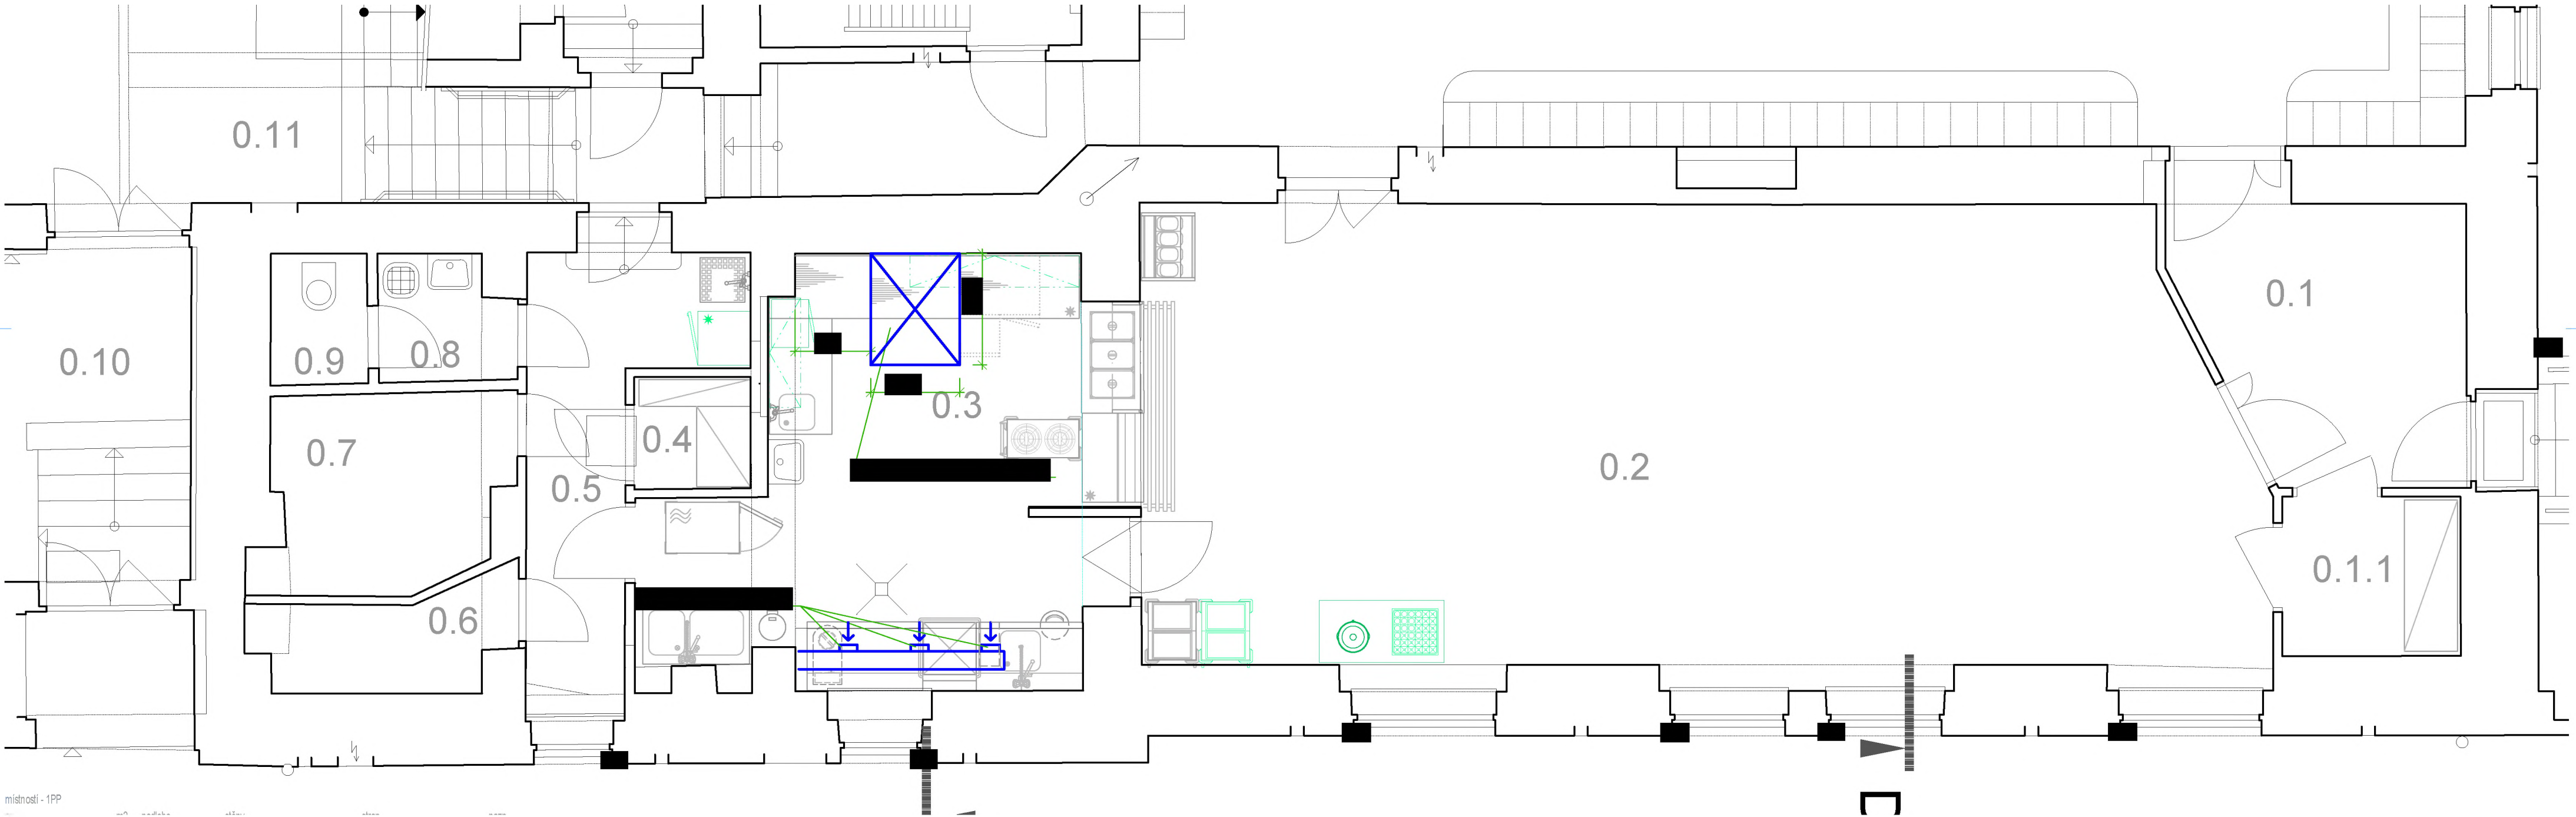

místnosti - 1PP

Poznámka:

[Redacted text]

akce		stupeň
Stavební úpravy v 1PP ZŠ Praha 7, U Uranie		projekt pro provedení stavby
místo stavby	investor	zpracovatel části, zodpovědný projektant
ZŠ Praha 7, U Uranie	Úřad městské části Praha 7,	[Redacted text]
U Uranie 1576/14,	U Průhonu 1338/38, 170 00	
17000 Praha 7	Praha 7 - Holešovice	
parc.č.652/2 k.ú.Holešovice		
část		spolupráce
DOKUMENTACE STAVBY		
výkres	měřítko	datum
Zadání požadavků na profese - vzduchotechnika	1:50	07/2024