


PŮDORYS 1.NP - NOVÝ STAV

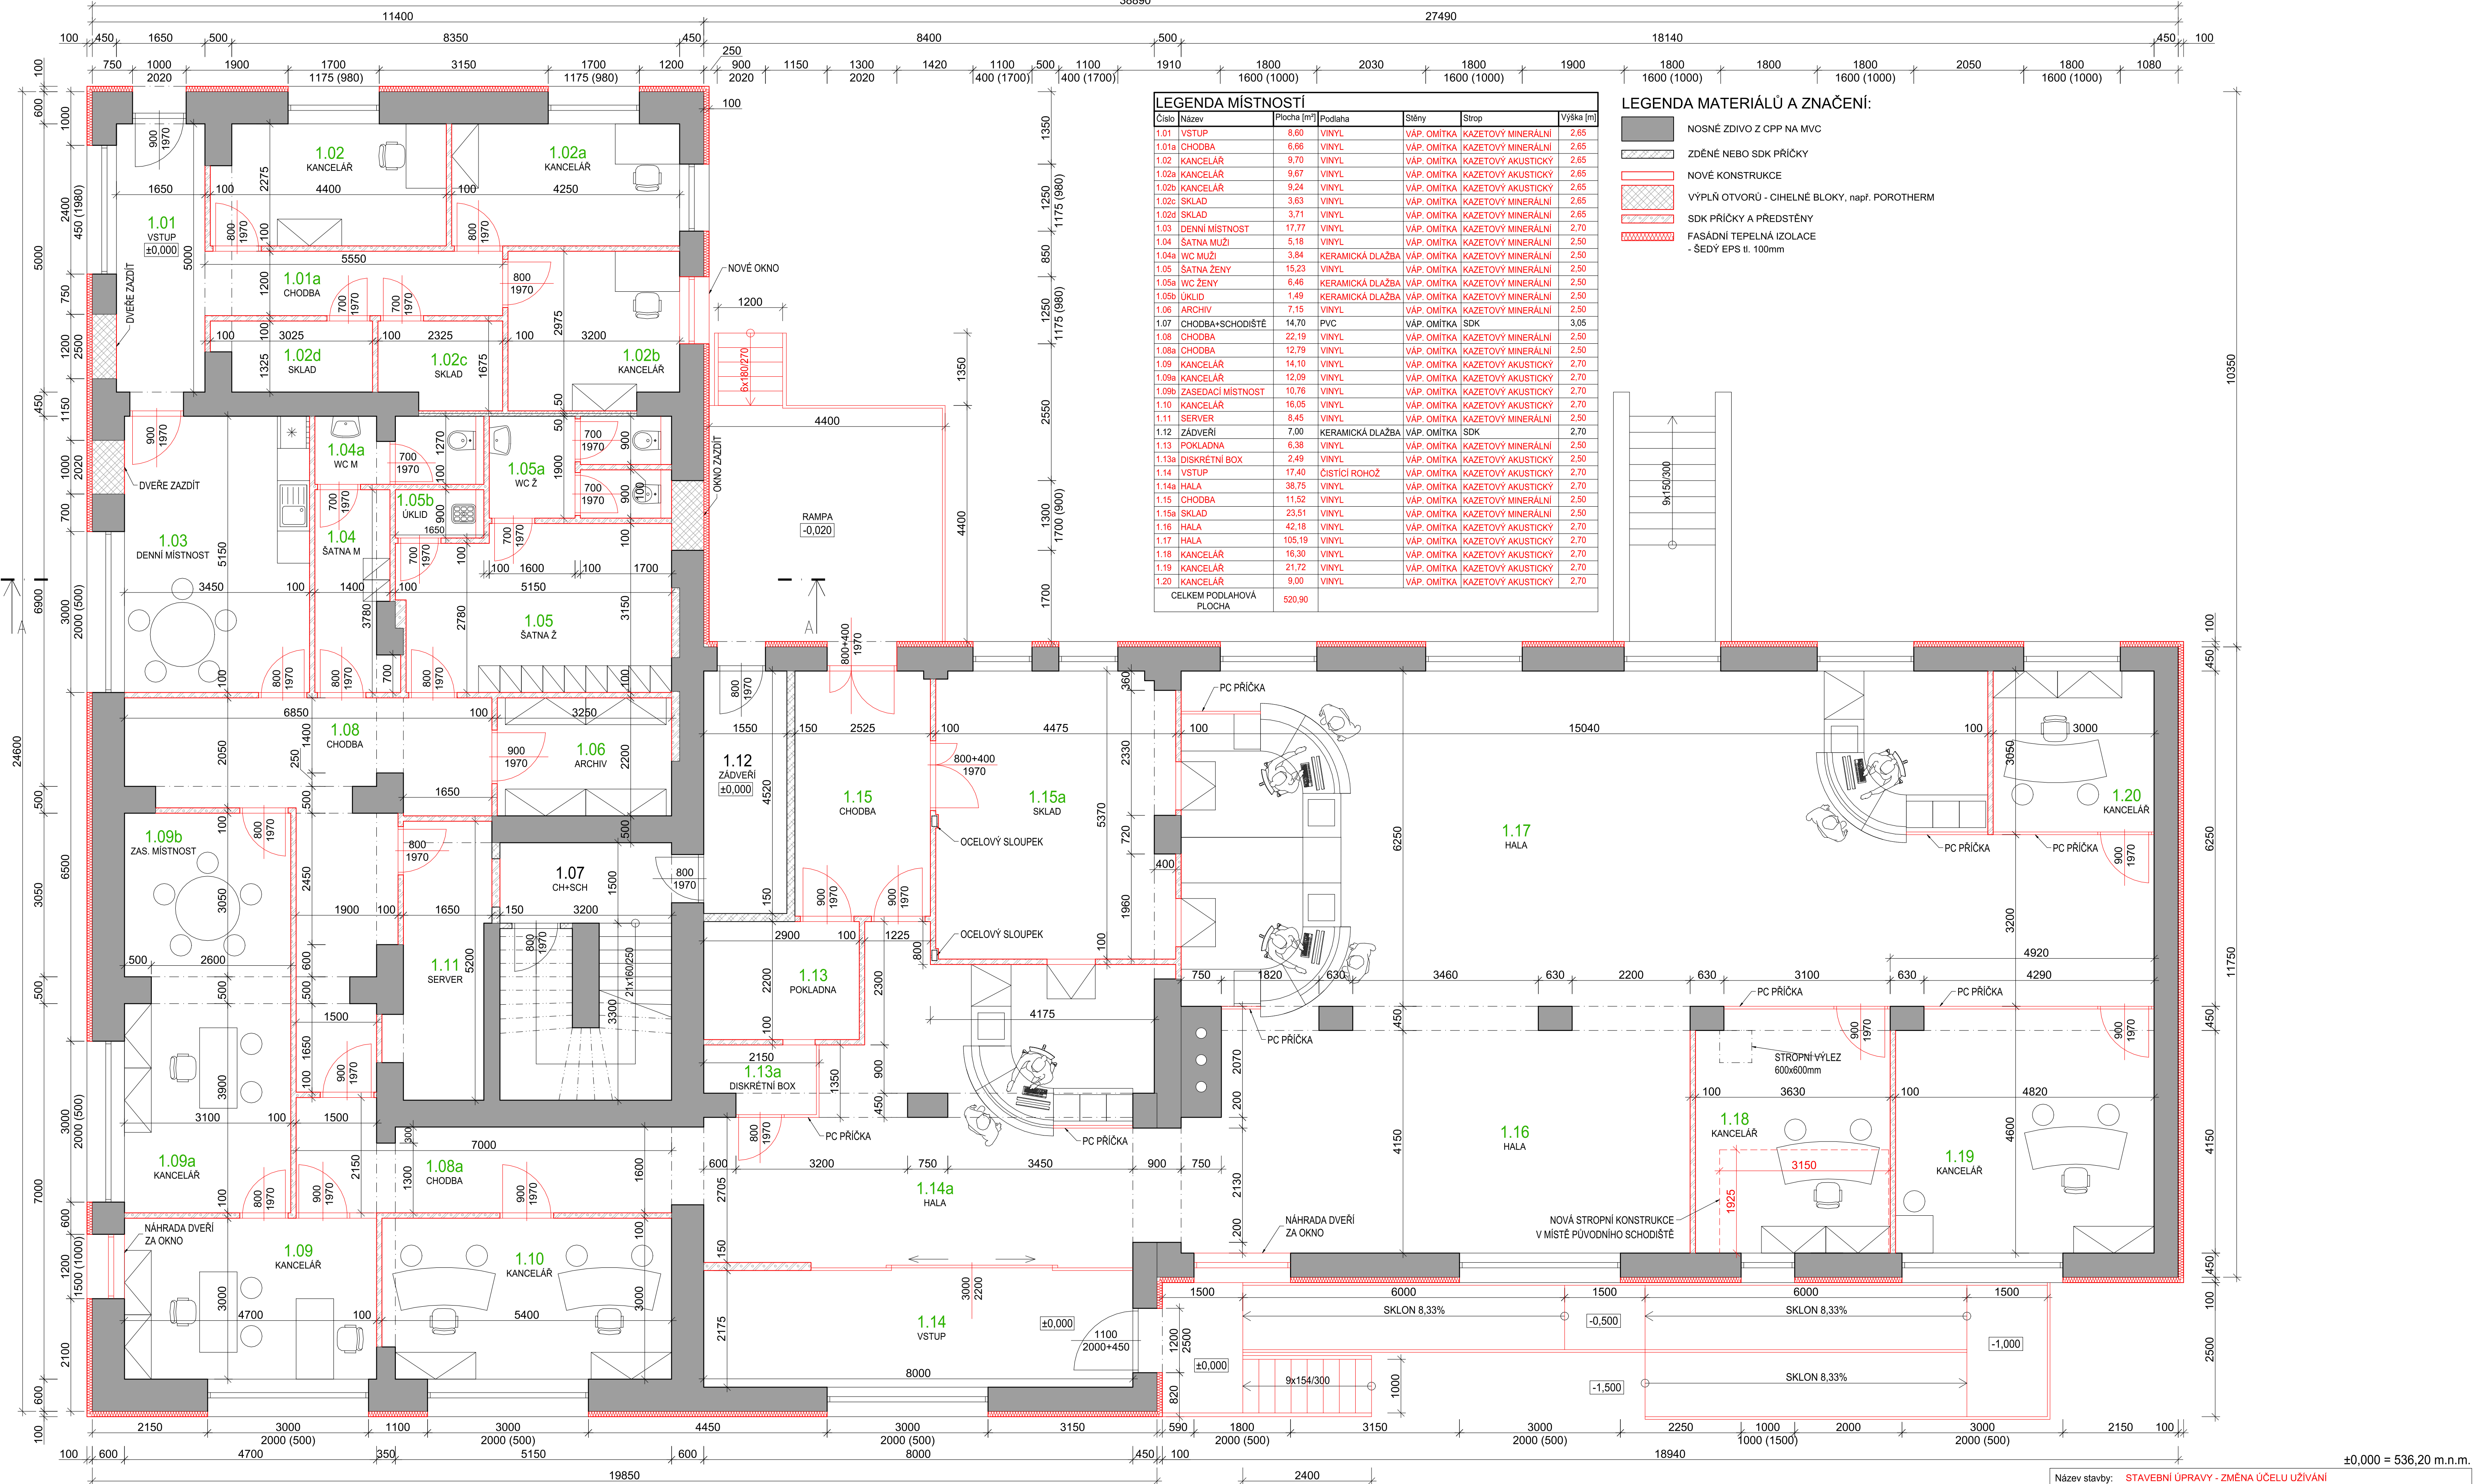

Číslo	Název	Plocha [m ²]	Podlahá	Stěny	Strop	Výška [m]
1.01	VSTUP	8,60	VINYL	VÁP. OMITKA	KAZETOVÝ MINERÁLNÍ	2,65
1.01a	CHODBA	6,66	VINYL	VÁP. OMITKA	KAZETOVÝ MINERÁLNÍ	2,65
1.02	KANCELÁŘ	9,70	VINYL	VÁP. OMITKA	KAZETOVÝ AKUSTICKÝ	2,65
1.02a	KANCELÁŘ	9,67	VINYL	VÁP. OMITKA	KAZETOVÝ AKUSTICKÝ	2,65
1.02b	KANCELÁŘ	2,94	VINYL	VÁP. OMITKA	KAZETOVÝ AKUSTICKÝ	2,65
1.02c	SKLAD	3,63	VINYL	VÁP. OMITKA	KAZETOVÝ MINERÁLNÍ	2,65
1.02d	SKLAD	3,71	VINYL	VÁP. OMITKA	KAZETOVÝ MINERÁLNÍ	2,65
1.03	DENNÍ MÍSTNOST	17,77	VINYL	VÁP. OMITKA	KAZETOVÝ MINERÁLNÍ	2,70
1.04	ŠATNA MUŽI	5,18	VINYL	VÁP. OMITKA	KAZETOVÝ MINERÁLNÍ	2,50
1.04a	WC MUŽI	3,64	KERAMICKÁ DLAŽBA	VÁP. OMITKA	KAZETOVÝ MINERÁLNÍ	2,50
1.05	ŠATNA ŽENY	15,23	VINYL	VÁP. OMITKA	KAZETOVÝ MINERÁLNÍ	2,50
1.05a	WC ŽENY	6,46	KERAMICKÁ DLAŽBA	VÁP. OMITKA	KAZETOVÝ MINERÁLNÍ	2,50
1.05b	UKLID	1,49	KERAMICKÁ DLAŽBA	VÁP. OMITKA	KAZETOVÝ MINERÁLNÍ	2,50
1.06	ARCHIV	7,15	VINYL	VÁP. OMITKA	KAZETOVÝ MINERÁLNÍ	2,50
1.07	CHODBA+SCHODIŠTĚ	14,70	PVC	VÁP. OMITKA	SDK	3,05
1.08	CHODBA	22,19	VINYL	VÁP. OMITKA	KAZETOVÝ MINERÁLNÍ	2,50
1.08a	CHODBA	12,79	VINYL	VÁP. OMITKA	KAZETOVÝ MINERÁLNÍ	2,50
1.09	KANCELÁŘ	14,10	VINYL	VÁP. OMITKA	KAZETOVÝ AKUSTICKÝ	2,70
1.09a	KANCELÁŘ	12,09	VINYL	VÁP. OMITKA	KAZETOVÝ AKUSTICKÝ	2,70
1.09b	ZASEDACÍ MÍSTNOST	10,76	VINYL	VÁP. OMITKA	KAZETOVÝ AKUSTICKÝ	2,70
1.10	KANCELÁŘ	16,05	VINYL	VÁP. OMITKA	KAZETOVÝ AKUSTICKÝ	2,70
1.11	SERVER	8,45	VINYL	VÁP. OMITKA	KAZETOVÝ MINERÁLNÍ	2,50
1.12	ZADŘEVĚ	7,30	KERAMICKÁ DLAŽBA	VÁP. OMITKA	SDK	2,70
1.13	POKLADNA	6,08	VINYL	VÁP. OMITKA	KAZETOVÝ MINERÁLNÍ	2,50
1.13a	DISKRETNÍ BOX	2,49	VINYL	VÁP. OMITKA	KAZETOVÝ AKUSTICKÝ	2,50
1.14	VSTUP	17,40	ČISTICI ROHOŽ	VÁP. OMITKA	KAZETOVÝ AKUSTICKÝ	2,70
1.14a	HALA	38,75	VINYL	VÁP. OMITKA	KAZETOVÝ AKUSTICKÝ	2,70
1.15	CHODBA	11,52	VINYL	VÁP. OMITKA	KAZETOVÝ MINERÁLNÍ	2,50
1.15a	SKLAD	23,51	VINYL	VÁP. OMITKA	KAZETOVÝ MINERÁLNÍ	2,50
1.16	HALA	42,18	VINYL	VÁP. OMITKA	KAZETOVÝ AKUSTICKÝ	2,70
1.17	HALA	105,19	VINYL	VÁP. OMITKA	KAZETOVÝ AKUSTICKÝ	2,70
1.18	KANCELÁŘ	16,30	VINYL	VÁP. OMITKA	KAZETOVÝ AKUSTICKÝ	2,70
1.19	KANCELÁŘ	21,72	VINYL	VÁP. OMITKA	KAZETOVÝ AKUSTICKÝ	2,70
1.20	KANCELÁŘ	9,00	VINYL	VÁP. OMITKA	KAZETOVÝ AKUSTICKÝ	2,70
CELKEM PODLAHOVÁ PLOCHA		520,90				

LEGENDA MATERIÁLŮ A ZNAČENÍ:

- | | |
|---|---|
|  | NOSNÉ ZDIVO Z CPP NA MVC |
|  | ZDĚNÉ NEBO SDK PŘÍČKY |
|  | NOVÉ KONSTRUKCE |
|  | VÝPLŇ OTVORŮ - CIHELNÉ BLOKY, např. POROTHERM |
|  | SDK PŘÍČKY A PŘEDSTĚNY |
|  | FASÁDNÍ TEPELNÁ ISOLACE
- ŠEDÝ EPS tl. 100mm |

Název stavby: STAVEBNÍ ÚPRAVY - ZMĚNA ÚČELU UŽÍVÁNÍ			
Investor: Vladislav Brňák a Bc. Monika Brňáková, Hájková 608/8, 792 01 Bruntál			
Místo stavby: Bruntál, k.ú. Bruntál-město, parc. č. 1520/1			
HL IN2 PROJEKTU	ING. PAVEL HLAVÁČEK	 HLAV-ING GROUP s.r.o. Lesní 407/5, 747 20 Věštera IČO: 177 18 751	
ZODPOVĚDNÝ PROJEKTANT	ING. PAVEL HLAVÁČEK		
VYPRACOVAL	ING. RADIM KOKOŠNÍKÝ		
Sekke	Formát 8xA4	Mřítko 1:55	Číslo dokumentu D.1.1.2.7
Oddíl	ARCHITEKTONICKO-STAVEBNÍ ŘEŠENÍ		Datum 12/2024
Název	PŮDORYS 1.NP - NOVÝ STAV		Stupeň DSP
Číslo zakázky 222024			Kótované v m
VÝKRES ČÍSLO			
Základní kód	Stupeň	Profese	Typ dokument
			Poradové číslo
D. 1. 1. 2	S P A R C	D W G	7 0 0