



VÝKAZ DOSAVADNÍHO A NOVÉHO STAVU ÚDAJŮ KATASTRU NEMOVITOSTÍ															
Dosavadní stav				Nový stav											
Označení pozemku parc. číslem	Výměra parcely		Druh pozemku	Označení pozemku parc. číslem	Výměra parcely		Druh pozemku	Typ stavby	Zpús. určení výměr	Porovnání se stavem evidence právních vztahů					
			Způsob využití				Díl přechází z pozemku označeného v katastru nemovitostí			Číslo listu vlastnictví	Výměra dílu		Označení dílu		
	ha	m ²	Způsob využití		ha	m ²									
st.15										st.15		5			
st.24/1										st.24/1		1222			
34/3										34/3		1174			
63/7										63/7		10001			
63/21										63/21		10001			
63/22										63/22		332			
63/23										63/23		335			
63/24										63/24		310			
63/26										63/26		330			
63/28										63/28		10001			
63/56										63/56		314			
st.149										st.149		1240			
st.150										st.150		330			
st.165										st.165		1250			
1227/1										1227/1		10001			
1227/11										1227/11		10001			
1227/12										1227/12		10001			
1227/15										1227/15		306			
1431/1										1431/1		1236			
1473										1473		1203			
1762										1762		314			

GEOMETRICKÝ PLÁN pro vymezení rozsahu věcného břemene k části pozemku	Geometrický plán ověřil autorizovaný zeměměřický inženýr:		Stejnopis ověřil autorizovaný zeměměřický inženýr:	
	Jméno, příjmení:		Jméno, příjmení:	
	Číslo položky rejstříku autorizovaných zeměměřických inženýrů: 2169		Číslo položky rejstříku autorizovaných zeměměřických inženýrů:	
	Dne: 7. dubna 2025 Číslo: 83/2025		Dne: Číslo:	
	Náležitostmi a přesností odpovídá právním předpisům.		Tento stejnopis odpovídá geometrickému plánu v elektronické podobě uloženému v dokumentaci katastrálního úřadu.	
Vyhotovitel: AGROREAL CZ s.r.o. Vodní 11 344 01 Domažlice	Katastrální úřad souhlasí s očíslováním parcel.		Ověření stejnopisu geometrického plánu v listinné podobě.	
Číslo plánu: 197-195/2024				
Okres: Klatovy				
Obec: Nýrsko				
Kat. území: Hodousice				
Mapový list: KMD - Klatovy 7-8/31				
Dosavadním vlastníkům pozemků byla poskytnuta možnost seznámit se v terénu s průběhem navrhovaných nových hranic, které byly označeny předepsaným způsobem: bez vyznačení v terénu				

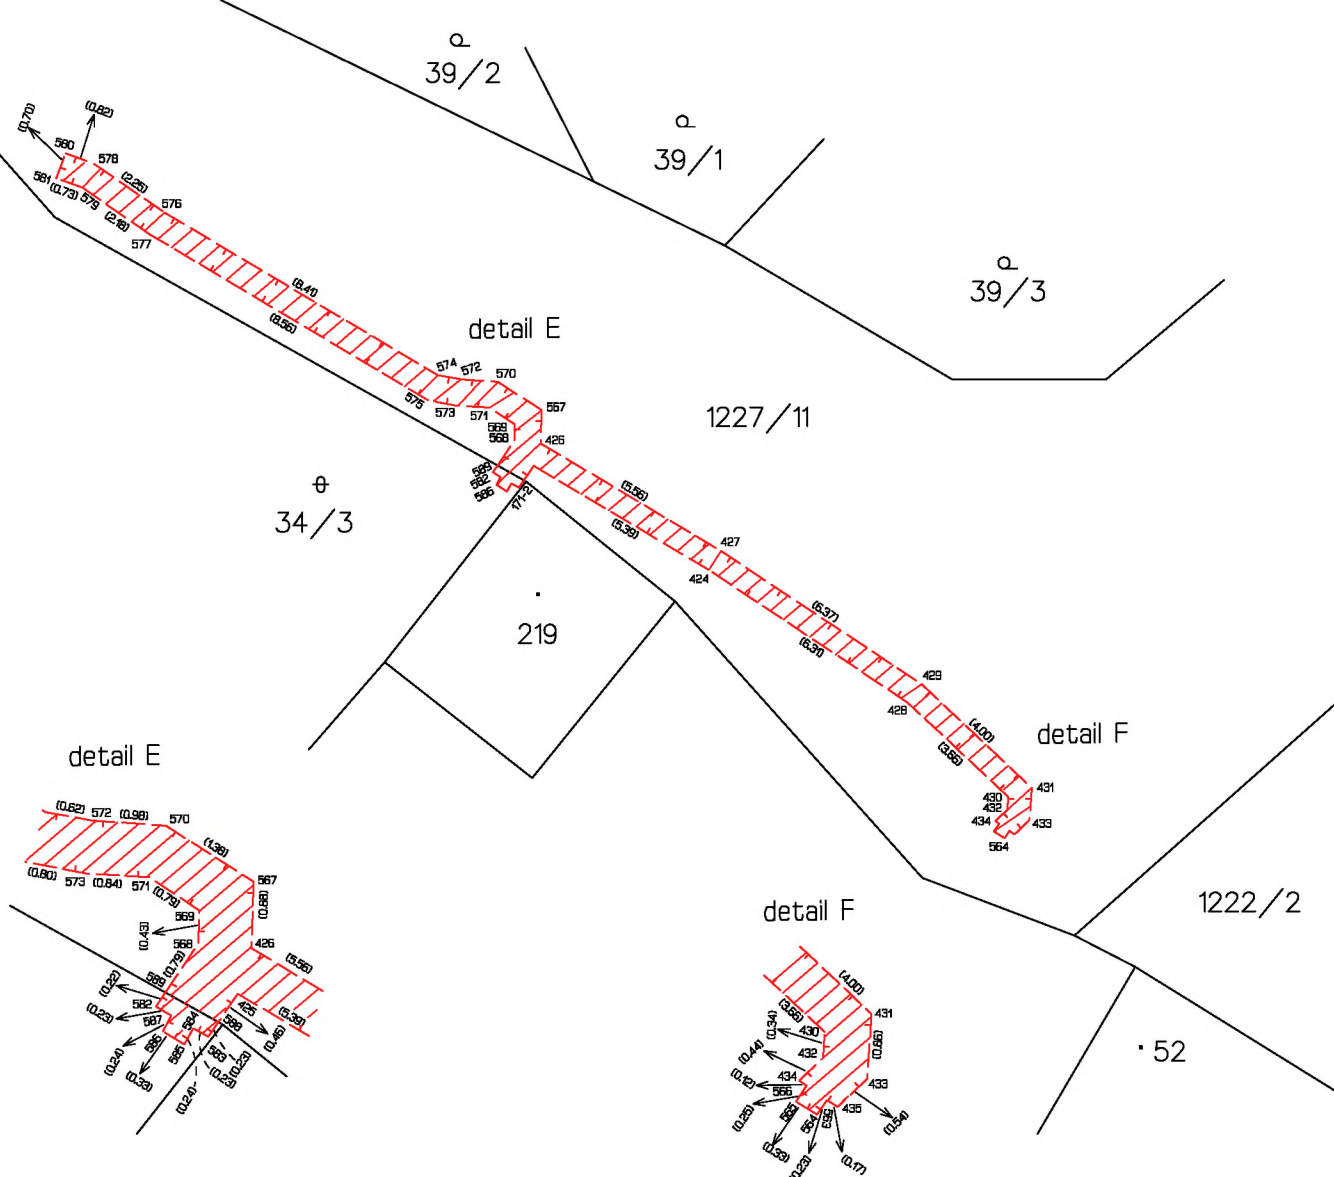


Seznam souřadnic (S-JTSK)						
Číslo bodu	Souřadnice pro zápis do KN		Kód kv.	Souřadnice určené měřením		Poznámka
	Y	X		Y	X	
82-4	844790.99	1117146.24	3			
127-432	844712.28	1117116.02	8			
171-2	844782.51	1117190.08	3			
191-7	844600.41	1117082.83	8	844600.04	1117061.45	SLOUPEK KOVÍ
1	844513.03	1117126.19	3			
2	844514.28	1117126.72	8			
3	844514.69	1117126.24	3			
4	844513.33	1117125.67	3			
5	844512.16	1117125.55	3			
6	844512.60	1117125.13	3			
7	844511.47	1117124.46	3			
8	844511.93	1117124.06	3			
9	844511.12	1117124.15	3			
10	844511.40	1117123.59	3			
11	844510.72	1117124.06	3			
12	844510.82	1117123.46	3			
13	844507.51	1117123.71	3			
14	844507.57	1117123.11	3			
15	844503.31	1117123.31	3			
16	844504.05	1117122.77	3			
17	844504.60	1117117.33	8			
18	844503.47	1117122.62	3			
19	844505.21	1117117.38	8			
20	844504.86	1117115.35	3			
21	844505.42	1117116.16	3			
22	844511.46	1117115.48	3			
23	844505.54	1117115.56	3			
24	844511.50	1117116.08	3			
25	844517.52	1117114.91	3			
26	844517.57	1117115.51	8			
27	844522.21	1117114.05	3			
28	844522.37	1117114.63	3			
29	844525.23	1117112.92	3			
30	844525.47	1117113.46	3			
31	844530.23	1117110.20	3			
32	844530.53	1117110.72	3			
33	844533.46	1117108.31	3			


Seznam souřadnic (S-JTSK)			
Číslo bodu	Souřadnice pro zápis do KN		Kód kv.
	Y	X	
34	844533.78	1117108.83	3
35	844538.35	1117105.10	3
36	844538.69	1117105.60	3
37	844543.21	1117101.87	3
38	844543.55	1117102.37	3
39	844552.35	1117095.54	3
40	844552.99	1117095.83	3
41	844560.44	1117090.13	3
42	844552.93	1117095.15	3
43	844560.78	1117090.63	3
44	844567.11	1117085.20	3
45	844567.45	1117085.70	3
46	844568.72	1117084.15	3
47	844569.34	1117084.46	3

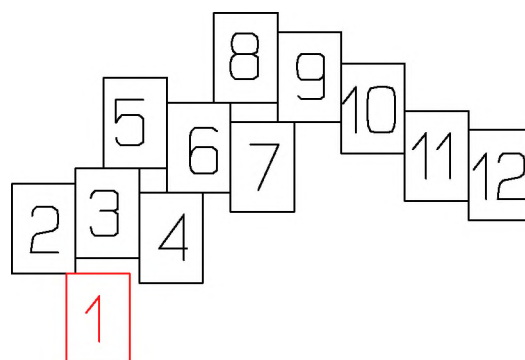


Seznam souřadnic (S-JTSK)

Číslo bodu	Souřadnice pro zápis do KN		Kód kv.
	Y	X	
48	644572.96	1117061.35	3
49	644569.31	1117063.77	3
50	644573.30	1117061.85	3
51	644579.73	1117076.82	3
52	644580.05	1117077.32	3
53	644582.29	1117075.19	3
54	644582.90	1117075.51	3
55	644589.14	1117070.88	3
56	644582.89	1117074.81	3
57	644589.48	1117071.38	3
58	644596.19	1117065.84	3
59	644596.53	1117066.32	3
60	644600.16	1117062.98	3
61	644600.64	1117063.38	3
62	644600.26	1117062.77	3
63	644600.84	1117062.95	3
64	644600.36	1117062.19	3
65	644601.04	1117061.79	3
66	644598.85	1117063.37	3
67	644600.39	1117061.54	3
68	644598.92	1117062.61	3
69	644596.63	1117064.76	3
70	644596.55	1117064.10	3
71	644596.00	1117064.56	3

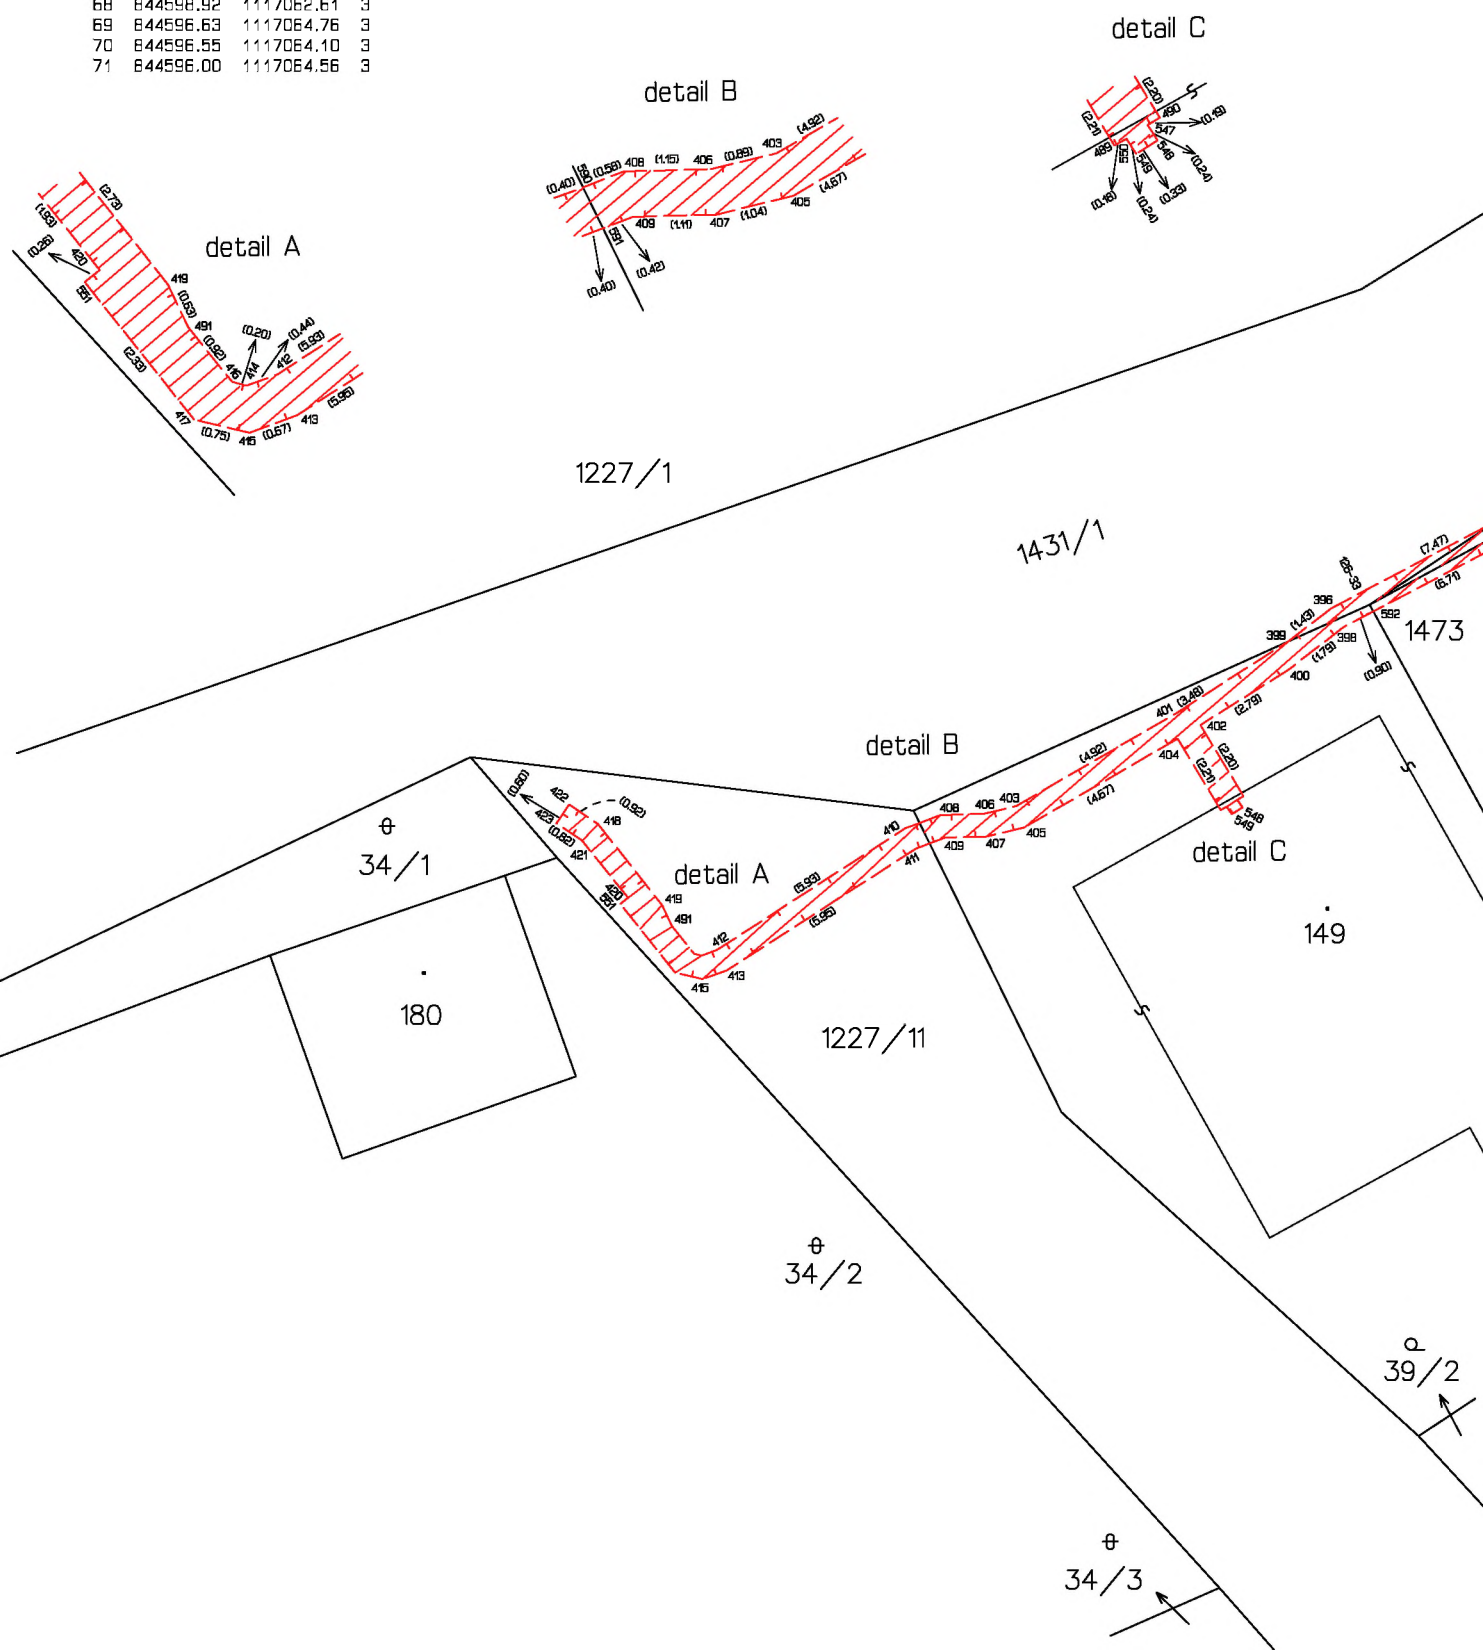

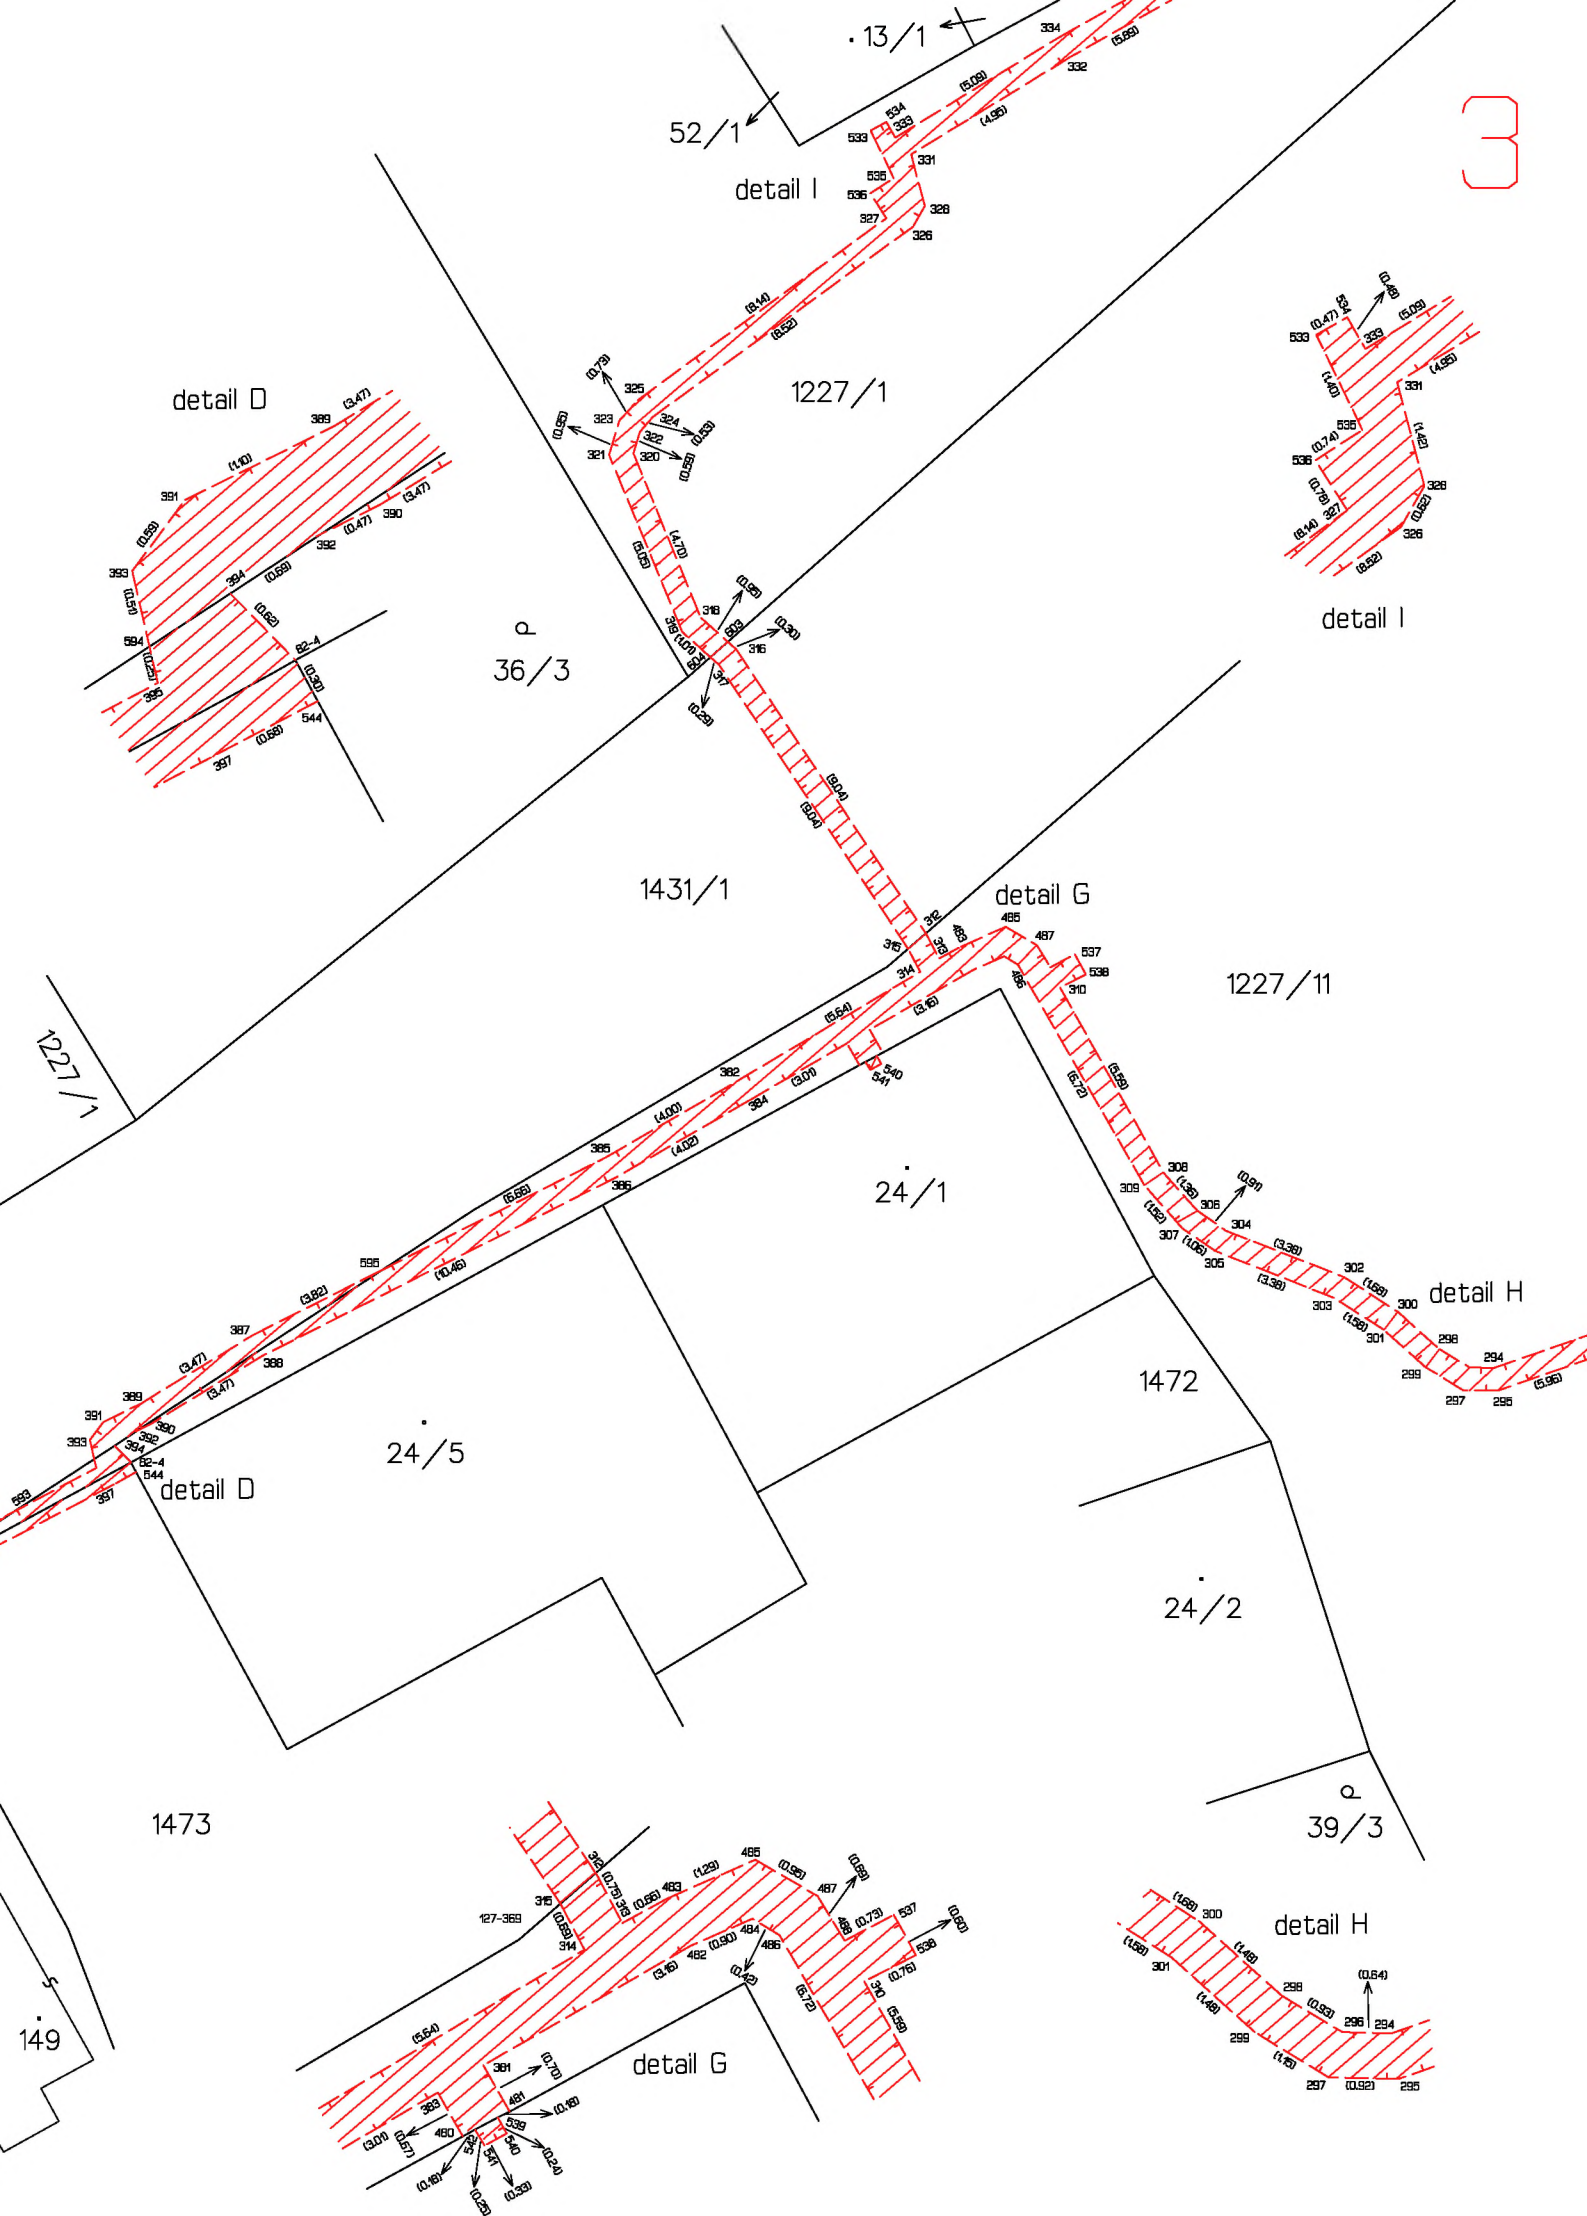

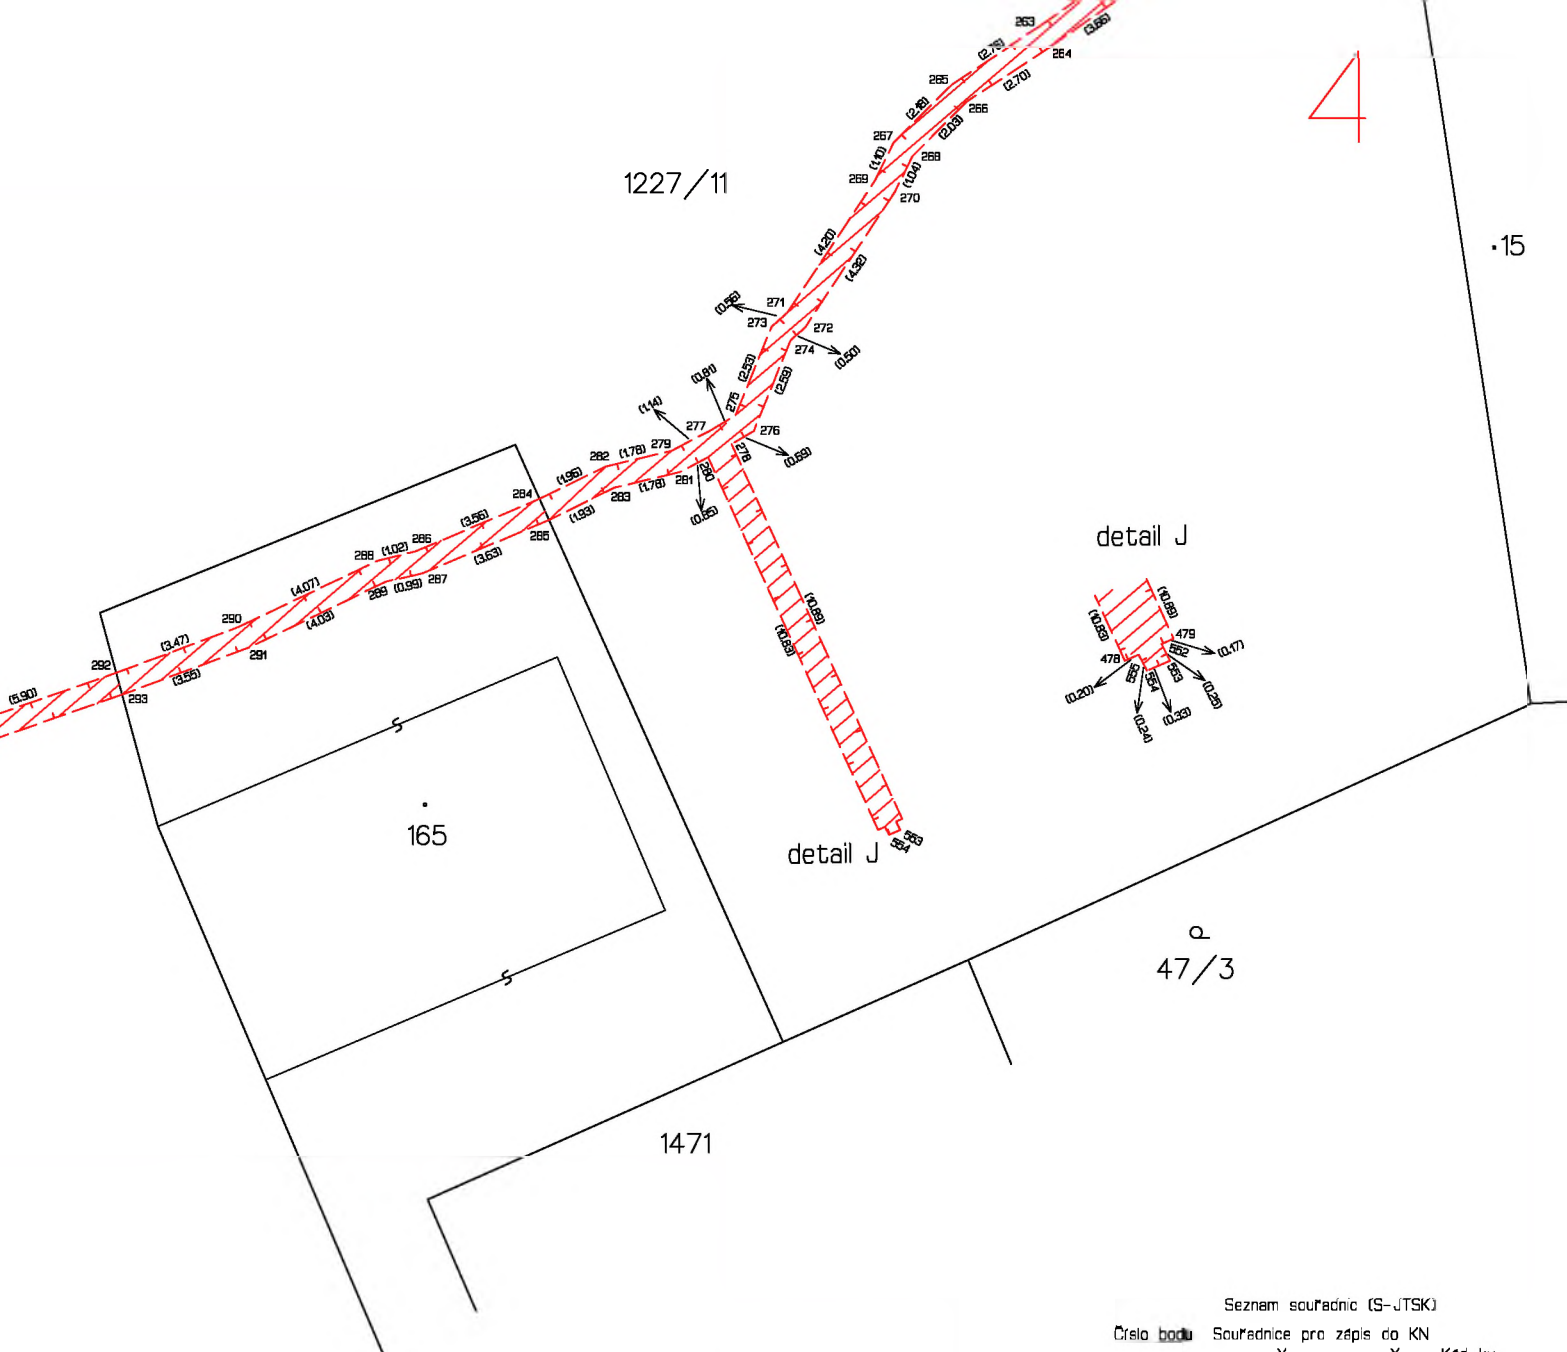

Číslo bodu	Souřadnice pro zápis do KN			Kód kv.
	Y	X		
72	844596.36	1117064.04	3	
73	844592.91	1117060.42	3	
74	844593.37	1117060.02	3	
75	844592.52	1117060.00	3	
76	844592.93	1117059.59	3	
77	844601.85	1117061.46	3	
78	844600.97	1117061.12	3	
79	844601.63	1117062.64	3	
80	844604.38	1117067.42	3	
81	844601.01	1117069.81	3	
82	844595.36	1117074.39	3	
83	844601.35	1117070.31	3	
84	844595.02	1117073.89	3	
85	844587.35	1117079.58	3	
86	844586.70	1117079.28	3	
87	844584.06	1117081.78	3	
88	844586.76	1117079.97	3	
89	844583.70	1117081.30	3	
90	844582.18	1117083.25	3	
91	844581.82	1117082.77	3	
92	844580.04	1117084.73	3	
93	844579.70	1117084.23	3	
94	844578.90	1117085.54	3	
95	844578.54	1117085.06	3	
96	844572.36	1117090.68	3	
97	844572.00	1117090.20	3	
98	844569.03	1117093.04	3	
99	844568.69	1117092.56	3	

Číslo bodu	Souřadnice pro zápis do KN			Kód kv.
	Y	X		
100	844564.99	1117095.91	3	
101	844564.63	1117095.43	3	
102	844562.33	1117097.86	3	
103	844561.69	1117097.59	3	
104	844560.01	1117099.92	3	
105	844561.79	1117098.31	3	
106	844559.63	1117099.46	3	
107	844555.80	1117103.04	3	
108	844555.42	1117102.56	3	
109	844552.01	1117106.26	3	
110	844551.63	1117105.80	3	
111	844547.23	1117110.33	3	
112	844546.83	1117109.89	3	
113	844545.32	1117112.24	3	
114	844544.86	1117111.86	3	
115	844544.14	1117113.88	3	
116	844543.64	1117113.56	3	
117	844543.51	1117114.95	3	
118	844543.07	1117114.51	3	
119	844542.90	1117115.32	3	
120	844542.84	1117114.66	3	
121	844541.44	1117114.78	3	
122	844541.62	1117114.20	3	
123	844540.33	1117114.47	3	
124	844540.43	1117113.87	3	
125	844539.86	1117114.43	3	
126	844539.78	1117113.83	3	
127	844539.54	1117114.55	3	
128	844539.26	1117114.01	3	

Číslo bodu	Souřadnice pro zápis do KN			Kód kv.
	Y	X		
129	844537.11	1117116.24	3	
130	844536.79	1117115.74	3	
131	844533.39	1117118.38	3	
132	844533.11	1117117.86	3	
135	844523.41	1117122.95	3	
136	844527.58	1117121.25	3	
137	844527.36	1117120.69	3	
138	844523.17	1117122.39	3	
139	844520.71	1117124.16	3	
140	844520.43	1117123.62	3	
141	844519.62	1117124.82	3	
142	844519.36	1117124.28	3	
143	844517.81	1117125.49	3	
144	844517.59	1117124.93	3	
145	844515.87	1117126.25	3	
146	844515.61	1117125.71	3	
147	844515.03	1117126.73	3	
148	844616.64	1117058.71	3	
149	844613.71	1117060.79	3	
150	844614.35	1117061.18	3	
151	844617.00	1117059.19	3	
152	844620.96	1117055.72	3	
153	844621.30	1117056.22	3	
154	844624.82	1117053.25	3	
155	844625.10	1117053.79	3	
156	844629.71	1117051.38	3	
157	844629.95	1117051.94	3	
158	844631.52	1117050.49	3	
159	844631.82	1117051.01	3	
160	844634.13	1117048.75	3	
161	844634.47	1117049.25	3	
162	844640.34	1117044.67	3	

Seznam souřadnic (S-JTSK)


Číslo bodu	Souřadnice pro zápis do KN		Kód kv.
	Y	X	
163	844640.66	1117045.19	3
164	844644.83	1117042.13	3
165	844645.09	1117042.67	3
166	844647.91	1117040.77	3
167	844648.13	1117041.33	3
168	844650.33	1117039.86	3
169	844650.51	1117040.44	3
170	844652.76	1117039.29	3
171	844652.88	1117039.87	3
172	844655.75	1117038.74	3
173	844655.81	1117039.34	3
174	844662.10	1117038.75	3
175	844662.06	1117039.35	3
176	844665.57	1117039.13	3
177	844665.45	1117039.71	3
178	844667.97	1117039.92	3
179	844667.73	1117040.48	3
180	844670.82	1117041.44	3
181	844670.50	1117041.96	3
182	844673.63	1117043.48	3
183	844673.27	1117043.96	3
184	844676.32	1117045.66	3
185	844675.92	1117046.12	3
186	844679.79	1117048.80	3
187	844679.39	1117049.24	3
188	844685.36	1117054.16	3
189	844685.08	1117054.72	3
190	844685.76	1117054.22	3
191	844685.90	1117054.84	3
192	844686.15	1117053.95	8
193	844686.58	1117054.37	8
194	844687.89	1117052.55	3
195	844688.11	1117053.15	3
196	844688.76	1117052.55	3
197	844688.52	1117053.15	3
198	844689.71	1117053.45	3
199	844689.29	1117053.87	3
200	844692.37	1117056.32	3
201	844691.93	1117056.74	3
202	844698.88	1117063.17	3
203	844698.44	1117063.57	3
204	844702.50	1117067.20	3
205	844702.06	1117067.60	3
206	844704.59	1117069.35	3
207	844704.17	1117069.77	3
208	844709.15	1117073.88	3
209	844708.71	1117074.30	3
210	844713.18	1117078.23	3
211	844712.70	1117078.61	3
212	844714.53	1117080.30	3
213	844714.01	1117080.60	3


Seznam souřadnic (S-JTSK)


Číslo bodu	Souřadnice pro zápis do KN		Kód kv.
	Y	X	
214	844715.87	1117083.00	8
215	844714.99	1117082.69	3
216	844713.62	1117085.17	3
217	844715.32	1117083.25	3
218	844713.16	1117084.79	3
219	844710.14	1117089.77	3
220	844709.66	1117089.43	3
221	844708.11	1117092.79	3
222	844707.61	1117092.45	3
223	844706.77	1117094.62	3
224	844706.31	1117094.22	3
225	844705.53	1117095.77	3
226	844705.15	1117095.31	3
227	844702.78	1117097.77	3
228	844702.42	1117097.29	3
229	844699.94	1117099.88	3
230	844699.58	1117099.40	3
231	844698.36	1117101.04	3
232	844698.04	1117100.54	3
233	844696.84	1117101.92	3
234	844695.52	1117101.98	3
235	844699.11	1117102.10	3
236	844696.04	1117102.46	3
237	844699.05	1117102.70	3
238	844705.35	1117102.79	3
239	844705.29	1117103.39	3
240	844709.09	1117103.25	3
241	844708.95	1117103.83	3
242	844710.66	1117103.76	3
243	844710.36	1117104.30	3
244	844712.14	1117105.06	8
245	844711.76	1117105.51	8
246	844714.78	1117107.77	3
247	844714.38	1117108.21	3
248	844716.56	1117109.22	3
249	844716.16	1117109.68	3
250	844719.27	1117111.76	3
251	844718.87	1117112.20	3
252	844721.09	1117113.32	3
253	844720.27	1117113.40	3
256	844717.05	1117118.57	3
257	844716.60	1117118.17	3
258	844718.85	1117120.07	3
259	844716.34	1117118.84	3
260	844718.47	1117120.53	3
261	844721.99	1117122.66	3

Seznam souřadnic (S-JTSK)

Číslo bodu	Souřadnice pro	zápis do KN	
	Y	X	Kód kv.
262	844721.63	1117123.14	3
263	844724.97	1117124.73	3
264	844724.63	1117125.23	3
265	844727.27	1117126.25	3
266	844726.89	1117126.71	3
267	844728.82	1117127.79	3
268	844728.32	1117128.15	3
269	844729.30	1117128.78	3
270	844728.78	1117129.08	3
271	844731.62	1117132.28	3
272	844731.16	1117132.68	3
273	844732.04	1117132.65	3
274	844731.54	1117133.01	3
275	844732.99	1117134.99	3
276	844732.51	1117135.41	3
277	844733.68	1117135.41	3
278	844733.10	1117135.76	3
279	844734.69	1117135.94	3
280	844733.72	1117136.11	3
281	844734.47	1117136.50	3
282	844736.42	1117136.35	3
283	844736.20	1117136.91	3
284	844736.18	1117137.21	8
285	844737.93	1117137.77	8
286	844741.46	1117138.60	3
287	844741.28	1117139.18	3
288	844742.45	1117138.84	3
289	844742.25	1117139.40	3
290	844746.12	1117140.59	3
291	844745.88	111741.15	3
292	844749.37	1117141.81	8
293	844749.21	1117142.38	8
294	844754.94	1117143.75	3
295	844754.84	1117144.35	3
296	844755.58	1117143.73	3
297	844755.76	1117144.33	3
298	844756.38	1117143.25	3

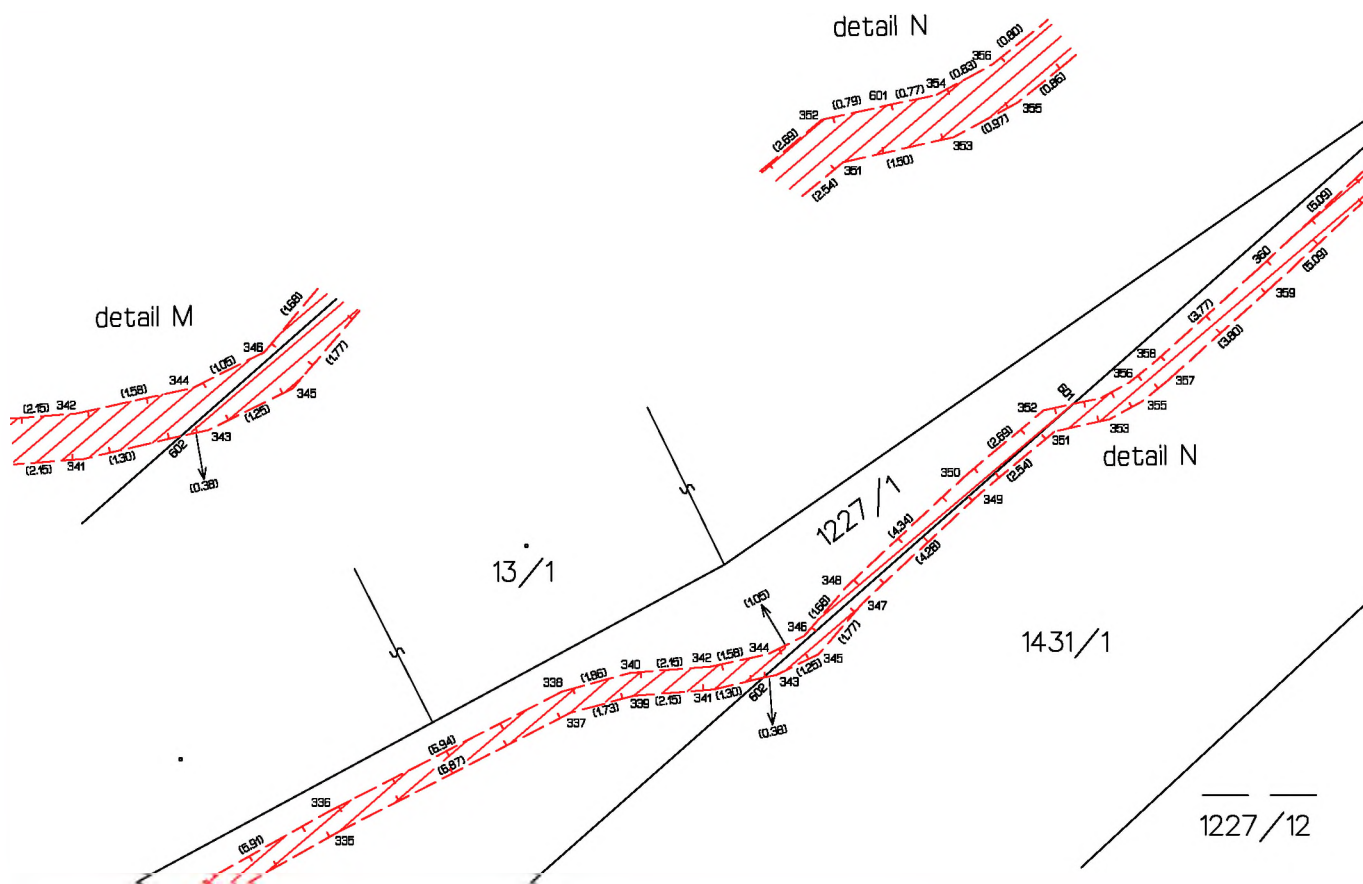

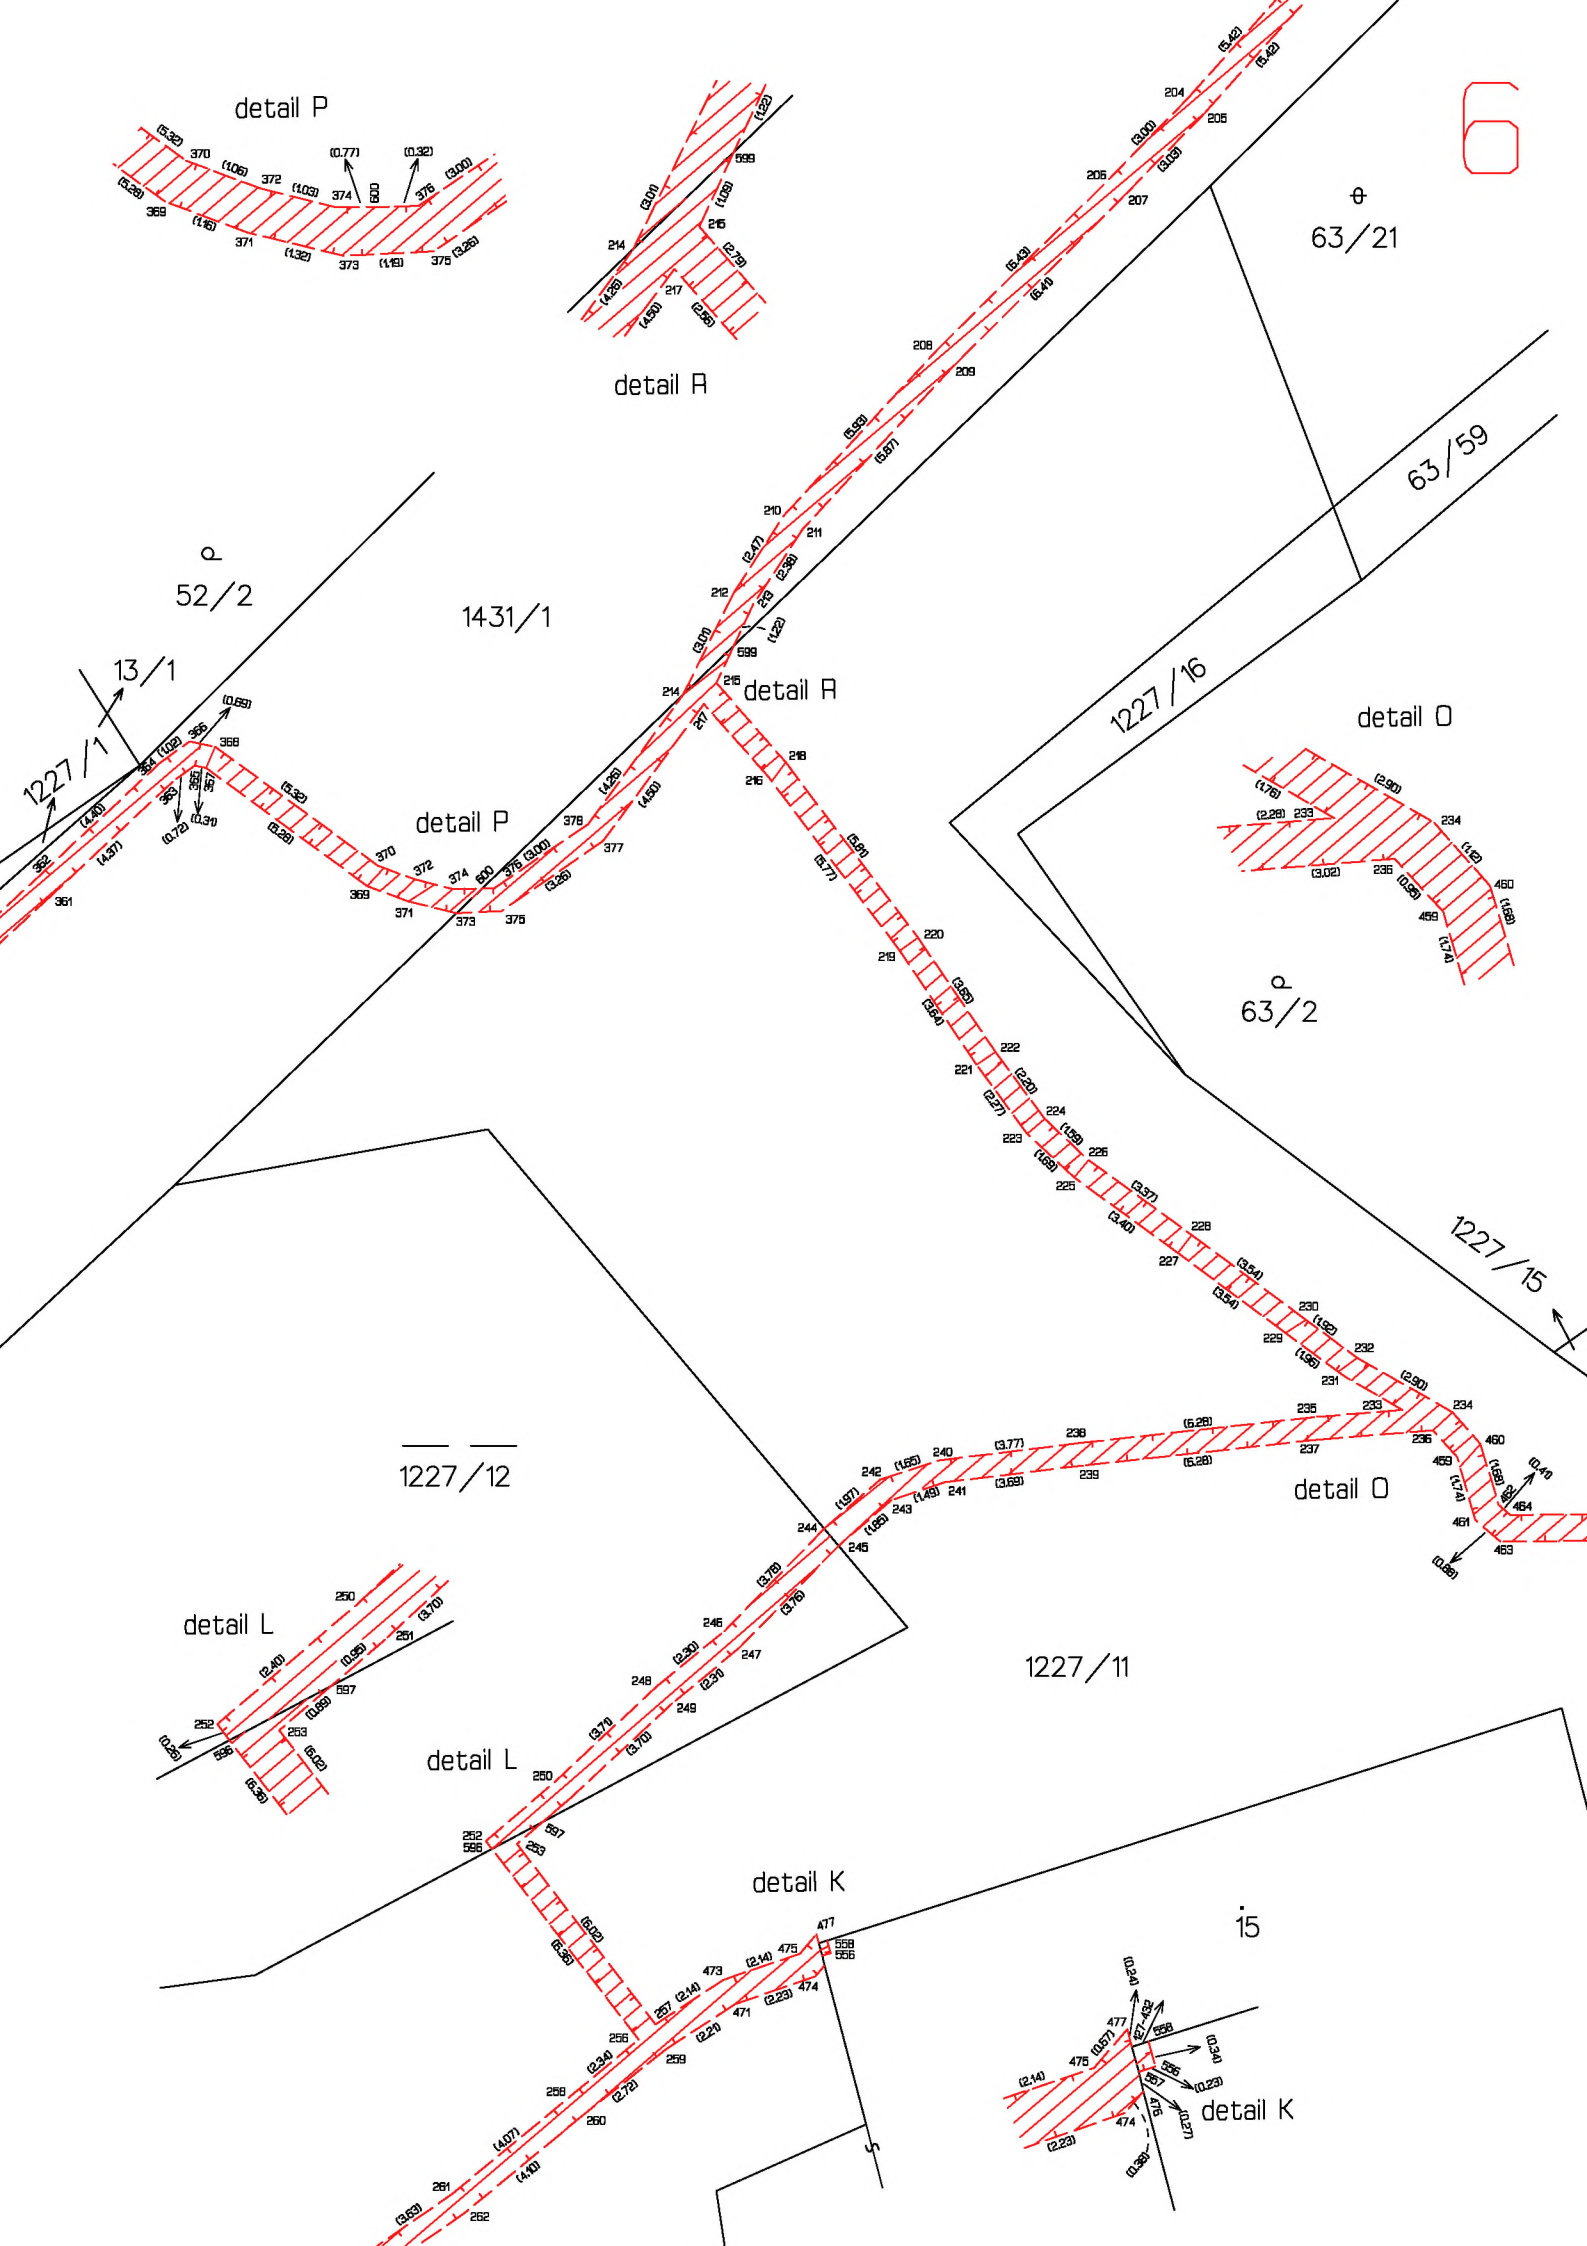

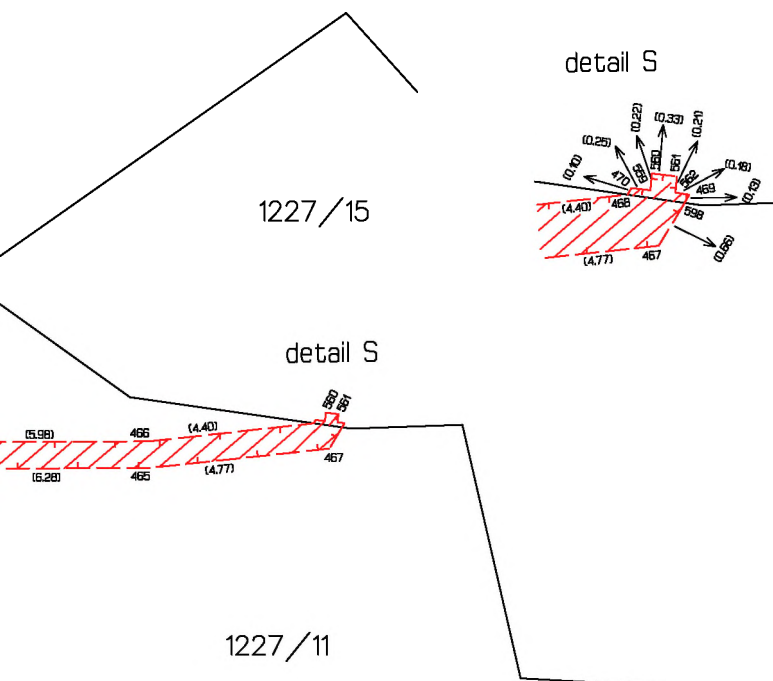

Seznam souřadnic (S-JTSK)

Číslo bodu Souřadnice pro zápis do KN
Y X Kód kv.

336	844761.28	1117105.66	3
337	844754.89	1117103.05	3
338	844755.11	1117102.49	3
339	844753.22	1117102.60	3
340	844753.32	1117102.00	3
341	844751.08	1117102.43	3
342	844751.18	1117101.83	3
343	844749.44	1117102.05	3
344	844749.64	1117101.49	3
345	844748.32	1117101.50	3
346	844748.70	1117101.02	3
347	844747.17	1117100.16	3
348	844747.61	1117099.74	3
349	844744.04	1117097.24	3
350	844744.44	1117096.78	3
351	844742.09	1117095.62	3
352	844742.37	1117095.06	3
353	844740.63	1117095.29	3
354	844740.85	1117094.73	3
355	844739.78	1117094.63	3
356	844740.12	1117094.33	3
357	844739.11	1117094.29	3
358	844739.49	1117093.83	3
359	844736.29	1117091.75	3
360	844736.69	1117091.31	3
361	844732.56	1117088.29	3
362	844732.96	1117087.85	3
363	844729.37	1117085.30	3
364	844729.75	1117084.84	3
365	844728.79	1117084.68	3
366	844728.93	1117084.24	3
367	844728.49	1117084.94	3
368	844728.25	1117084.38	3
369	844724.23	1117088.06	3
370	844723.95	1117087.52	3
371	844723.14	1117088.47	3
372	844722.96	1117087.89	3
373	844721.86	1117088.78	8
374	844721.96	1117088.14	3
375	844720.67	1117088.72	3
376	844720.87	1117088.12	3
377	844717.99	1117086.67	3
378	844718.39	1117086.43	3
381	844771.45	1117134.80	3
382	844774.95	1117136.16	3
383	844772.05	1117135.16	3
384	844774.65	1117136.88	3
385	844778.41	1117138.17	3
386	844778.13	1117138.69	3
387	844787.77	1117142.88	3
388	844787.47	1117143.40	3
389	844790.73	1117144.69	3
390	844790.43	1117145.21	3
391	844791.72	1117145.18	3
392	844790.85	1117145.42	8
393	844792.07	1117145.65	3
394	844791.42	1117145.80	8
395	844791.90	1117146.39	3
396	844798.51	1117149.88	3
397	844791.45	1117146.83	3
398	844798.19	1117150.38	3
399	844799.64	1117150.75	4
400	844799.60	1117151.48	3
401	844802.57	1117152.63	3
402	844801.96	1117152.96	3
403	844806.82	1117155.10	3
404	844802.56	1117153.32	3
405	844806.60	1117155.66	3

Seznam souřadnic (S-JTSK)

Číslo bodu Souřadnice pro zápis do KN
Y X Kód kv.


299	844756.74	1117143.73	3
300	844757.48	1117142.26	3
301	844757.84	1117142.74	3
302	844758.89	1117141.35	3
303	844759.17	1117141.89	3
304	844762.03	1117140.11	3
305	844762.31	1117140.65	3
306	844762.78	1117139.59	3
307	844763.18	1117140.05	3
308	844763.68	1117138.57	3
309	844764.18	1117138.91	3
310	844766.41	1117133.69	3
312	844769.96	1117132.26	8
313	844769.61	1117132.92	3
314	844770.11	1117133.27	3
315	844770.43	1117132.66	8
316	844774.98	1117124.74	3
317	844775.44	1117125.14	3
318	844775.91	1117123.91	3
319	844776.41	1117124.27	3
320	844777.70	1117119.56	3
321	844778.34	1117119.60	3
322	844777.53	1117118.99	3
323	844778.07	1117118.69	3
324	844777.18	1117118.59	3
325	844777.58	1117118.15	3
326	844770.30	1117113.56	3
327	844771.01	1117113.34	3
328	844769.99	1117113.02	3
331	844770.35	1117111.65	3
332	844766.13	1117109.07	3
333	844770.77	1117111.21	3
334	844766.43	1117108.55	3
335	844761.00	1117106.18	3

Seznam souřadnic (S-JTSK)

Číslo bodu	Souřadnice pro zápis do KN		Kód kv.
	Y	X	
406	844807.69	1117155.31	3
407	844807.61	1117155.91	3
408	844808.84	1117155.34	3
409	844808.72	1117155.94	3
410	844809.76	1117155.69	3
411	844809.48	1117156.23	3
412	844814.74	1117158.91	3
413	844814.48	1117159.45	3
414	844815.15	1117159.06	3
415	844815.11	1117159.68	3
416	844815.34	1117159.01	3
417	844815.84	1117159.51	3
418	844817.88	1117155.58	3
419	844816.19	1117157.72	3
420	844817.09	1117157.53	3
421	844818.30	1117156.02	3
422	844818.64	1117155.06	3
423	844818.98	1117155.56	3
424	844777.68	1117192.42	3
425	844782.31	1117189.67	3
426	844782.13	1117189.07	3
427	844777.36	1117191.92	3
428	844772.43	1117195.92	3

Seznam souřadnic (S-JTSK)

Číslo bodu	Souřadnice pro zápis do KN		Kód kv.
	Y	X	
429	844772.05	1117195.44	3
430	844769.76	1117198.42	3
431	844769.14	1117198.18	3
432	844769.78	1117198.76	3
433	844769.20	1117199.04	3
434	844770.10	1117199.06	3
435	844769.59	1117199.41	3
436	844514.17	1117127.31	3
437	844514.86	1117127.46	3
438	844501.34	1117122.08	3
439	844500.71	1117122.11	3
440	844505.56	1117115.30	3
441	844563.13	1117100.27	3
442	844563.61	1117101.55	3
443	844564.17	1117101.06	3
444	844563.75	1117099.95	3
445	844551.86	1117094.69	3
446	844552.44	1117094.51	3
447	844551.53	1117094.31	3
448	844552.12	1117093.93	3
449	844566.16	1117083.31	3
450	844568.74	1117082.91	3
451	844562.29	1117073.60	3
452	844561.71	1117074.19	3
453	844566.09	1117080.57	3
454	844567.51	1117080.96	3
455	844600.69	1117060.63	3
456	844600.10	1117061.22	3
457	844605.31	1117066.61	3
458	844602.59	1117062.01	3
459	844695.40	1117103.16	3
460	844694.78	1117102.62	3

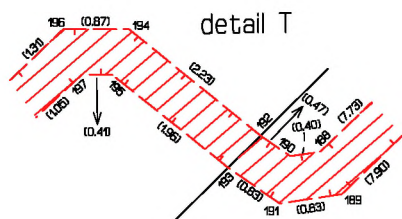

Q
63/8

1431/1

θ
63/21

detail T

63/60

θ
63/18


Q
63/2

63/59

Seznam souřadnic (S-JTSK)

Číslo bodu	Souřadnice pro zápis do KN		Kód kv.
	Y	X	
518	844501.22	1117122.77	3
519	844514.35	1117127.35	3
520	844514.30	1117127.58	3
521	844514.62	1117127.65	3
522	844514.68	1117127.43	3
523	844563.73	1117101.46	3
524	844563.88	1117101.64	3
525	844564.13	1117101.42	3
526	844563.98	1117101.24	3
527	844587.66	1117080.85	3
528	844587.79	1117081.06	3
529	844588.06	1117080.87	3
530	844587.94	1117080.67	3
531	844614.72	1117062.76	3
532	844615.24	1117062.37	3
533	844771.42	1117111.02	3
534	844771.01	1117110.79	3
535	844770.81	1117112.28	3
536	844771.43	1117112.68	3
537	844766.02	1117132.81	3
538	844765.73	1117133.34	3

1518

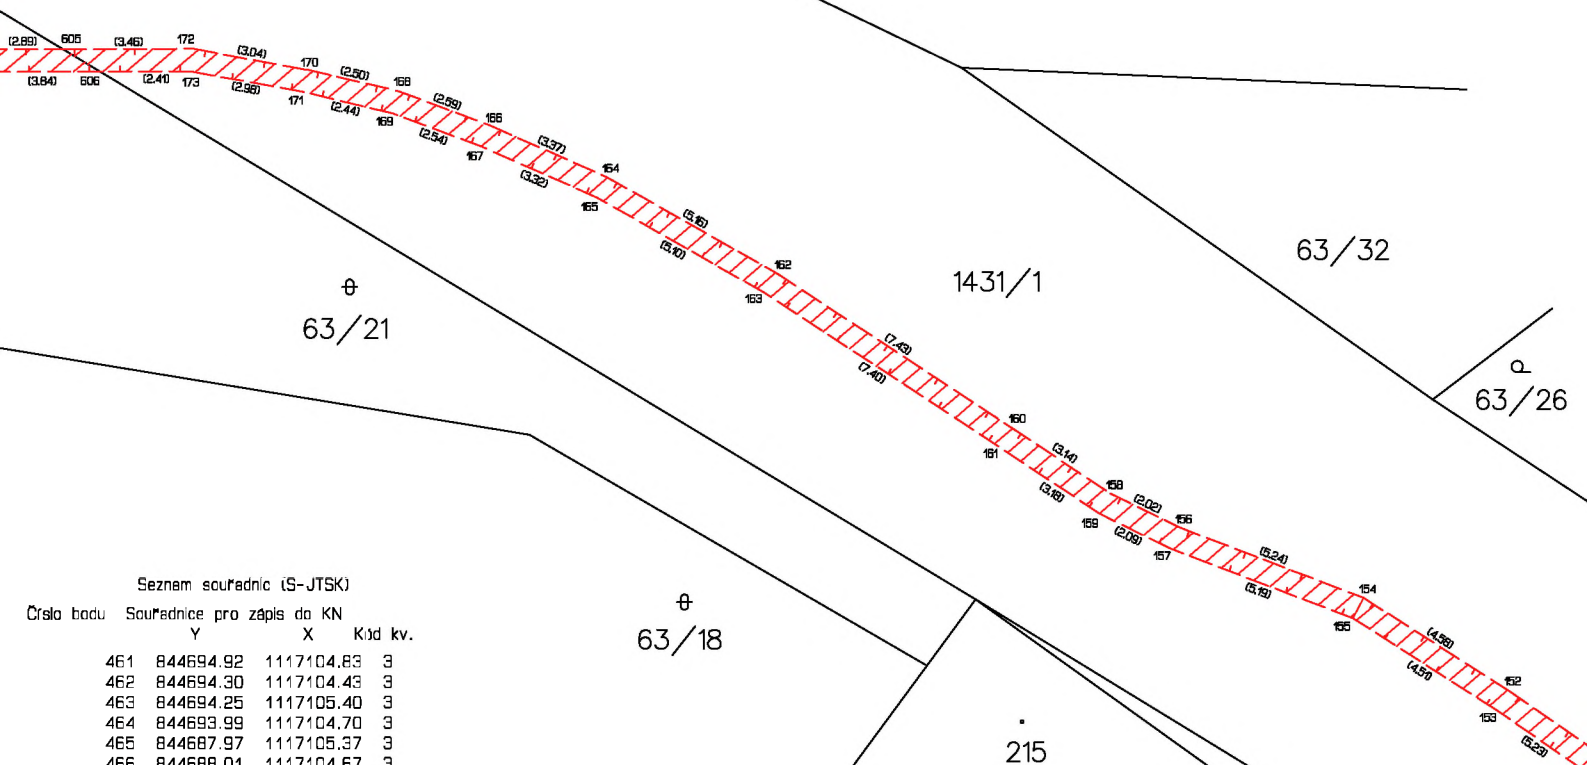

63/32

1431/1

63/26

Seznam souřadnic (S-JTSK)

Číslo bodu	Souřadnice pro zápis do KN		Kód kv.
	Y	X	
461	844694.92	1117104.83	3
462	844694.30	1117104.43	3
463	844694.25	1117105.40	3
464	844693.99	1117104.70	3
465	844687.97	1117105.37	3
466	844688.01	1117104.67	3
467	844683.23	1117104.86	3
468	844683.64	1117104.19	3
469	844682.83	1117104.19	3
470	844683.59	1117104.10	3
471	844714.49	1117117.63	3
473	844714.81	1117116.99	3
474	844712.38	1117116.90	3
475	844712.78	1117116.30	3
476	844712.13	1117116.61	8
477	844712.34	1117115.79	3
478	844729.23	1117145.96	3
479	844728.59	1117145.67	3
480	844771.72	1117135.74	3
481	844771.10	1117135.41	3
482	844768.71	1117133.22	3
483	844769.03	1117132.60	3
484	844767.89	1117132.86	3
485	844767.85	1117132.08	3
486	844767.53	1117133.08	3
487	844767.03	1117132.56	3
488	844766.67	1117133.15	3
489	844801.42	1117155.21	3
490	844800.82	1117154.84	3
491	844815.92	1117158.29	3
493	844810.15	1117064.34	3
494	844613.88	1117061.64	3
495	844609.69	1117063.68	3

63/18

215


Seznam souřadnic (S-JTSK)


Číslo bodu	Souřadnice pro zápis do KN		Kód kv.
	Y	X	
496	844600.53	1117060.94	3
497	844600.40	1117060.73	3
498	844600.12	1117060.92	3
499	844600.24	1117061.12	3
500	844582.14	1117073.90	3
501	844582.00	1117073.65	3
502	844581.72	1117073.83	3
503	844581.87	1117074.08	3
504	844568.59	1117083.01	3
505	844568.44	1117082.77	3
506	844568.16	1117082.95	3
508	844551.97	1117094.03	3
509	844551.84	1117093.82	3
510	844551.56	1117094.01	3
511	844551.69	1117094.21	3
512	844505.39	1117115.31	3
513	844505.38	1117115.07	3
514	844505.05	1117115.09	3
515	844505.06	1117115.33	3
516	844500.55	1117122.92	3
517	844501.16	1117123.05	3

1756

Seznam souřadnic (S-JTSK)

Číslo bodu	Souřadnice pro zápis do KN		Kód kv.
	Y	X	
539	844771.26	1117135.49	3
540	844771.14	1117135.70	3
541	844771.43	1117135.86	3
542	844771.56	1117135.65	3
544	844790.65	1117146.50	3
547	844800.98	1117154.94	3
548	844800.65	1117155.14	3
549	844801.13	1117155.32	3
550	844801.26	1117155.12	3
551	844817.29	1117157.69	3
552	844728.75	1117145.74	3
553	844728.64	1117145.96	3
554	844728.94	1117146.09	3
555	844729.05	1117145.88	3
556	844711.97	1117116.28	3
557	844712.19	1117116.35	8
558	844712.06	1117115.95	8

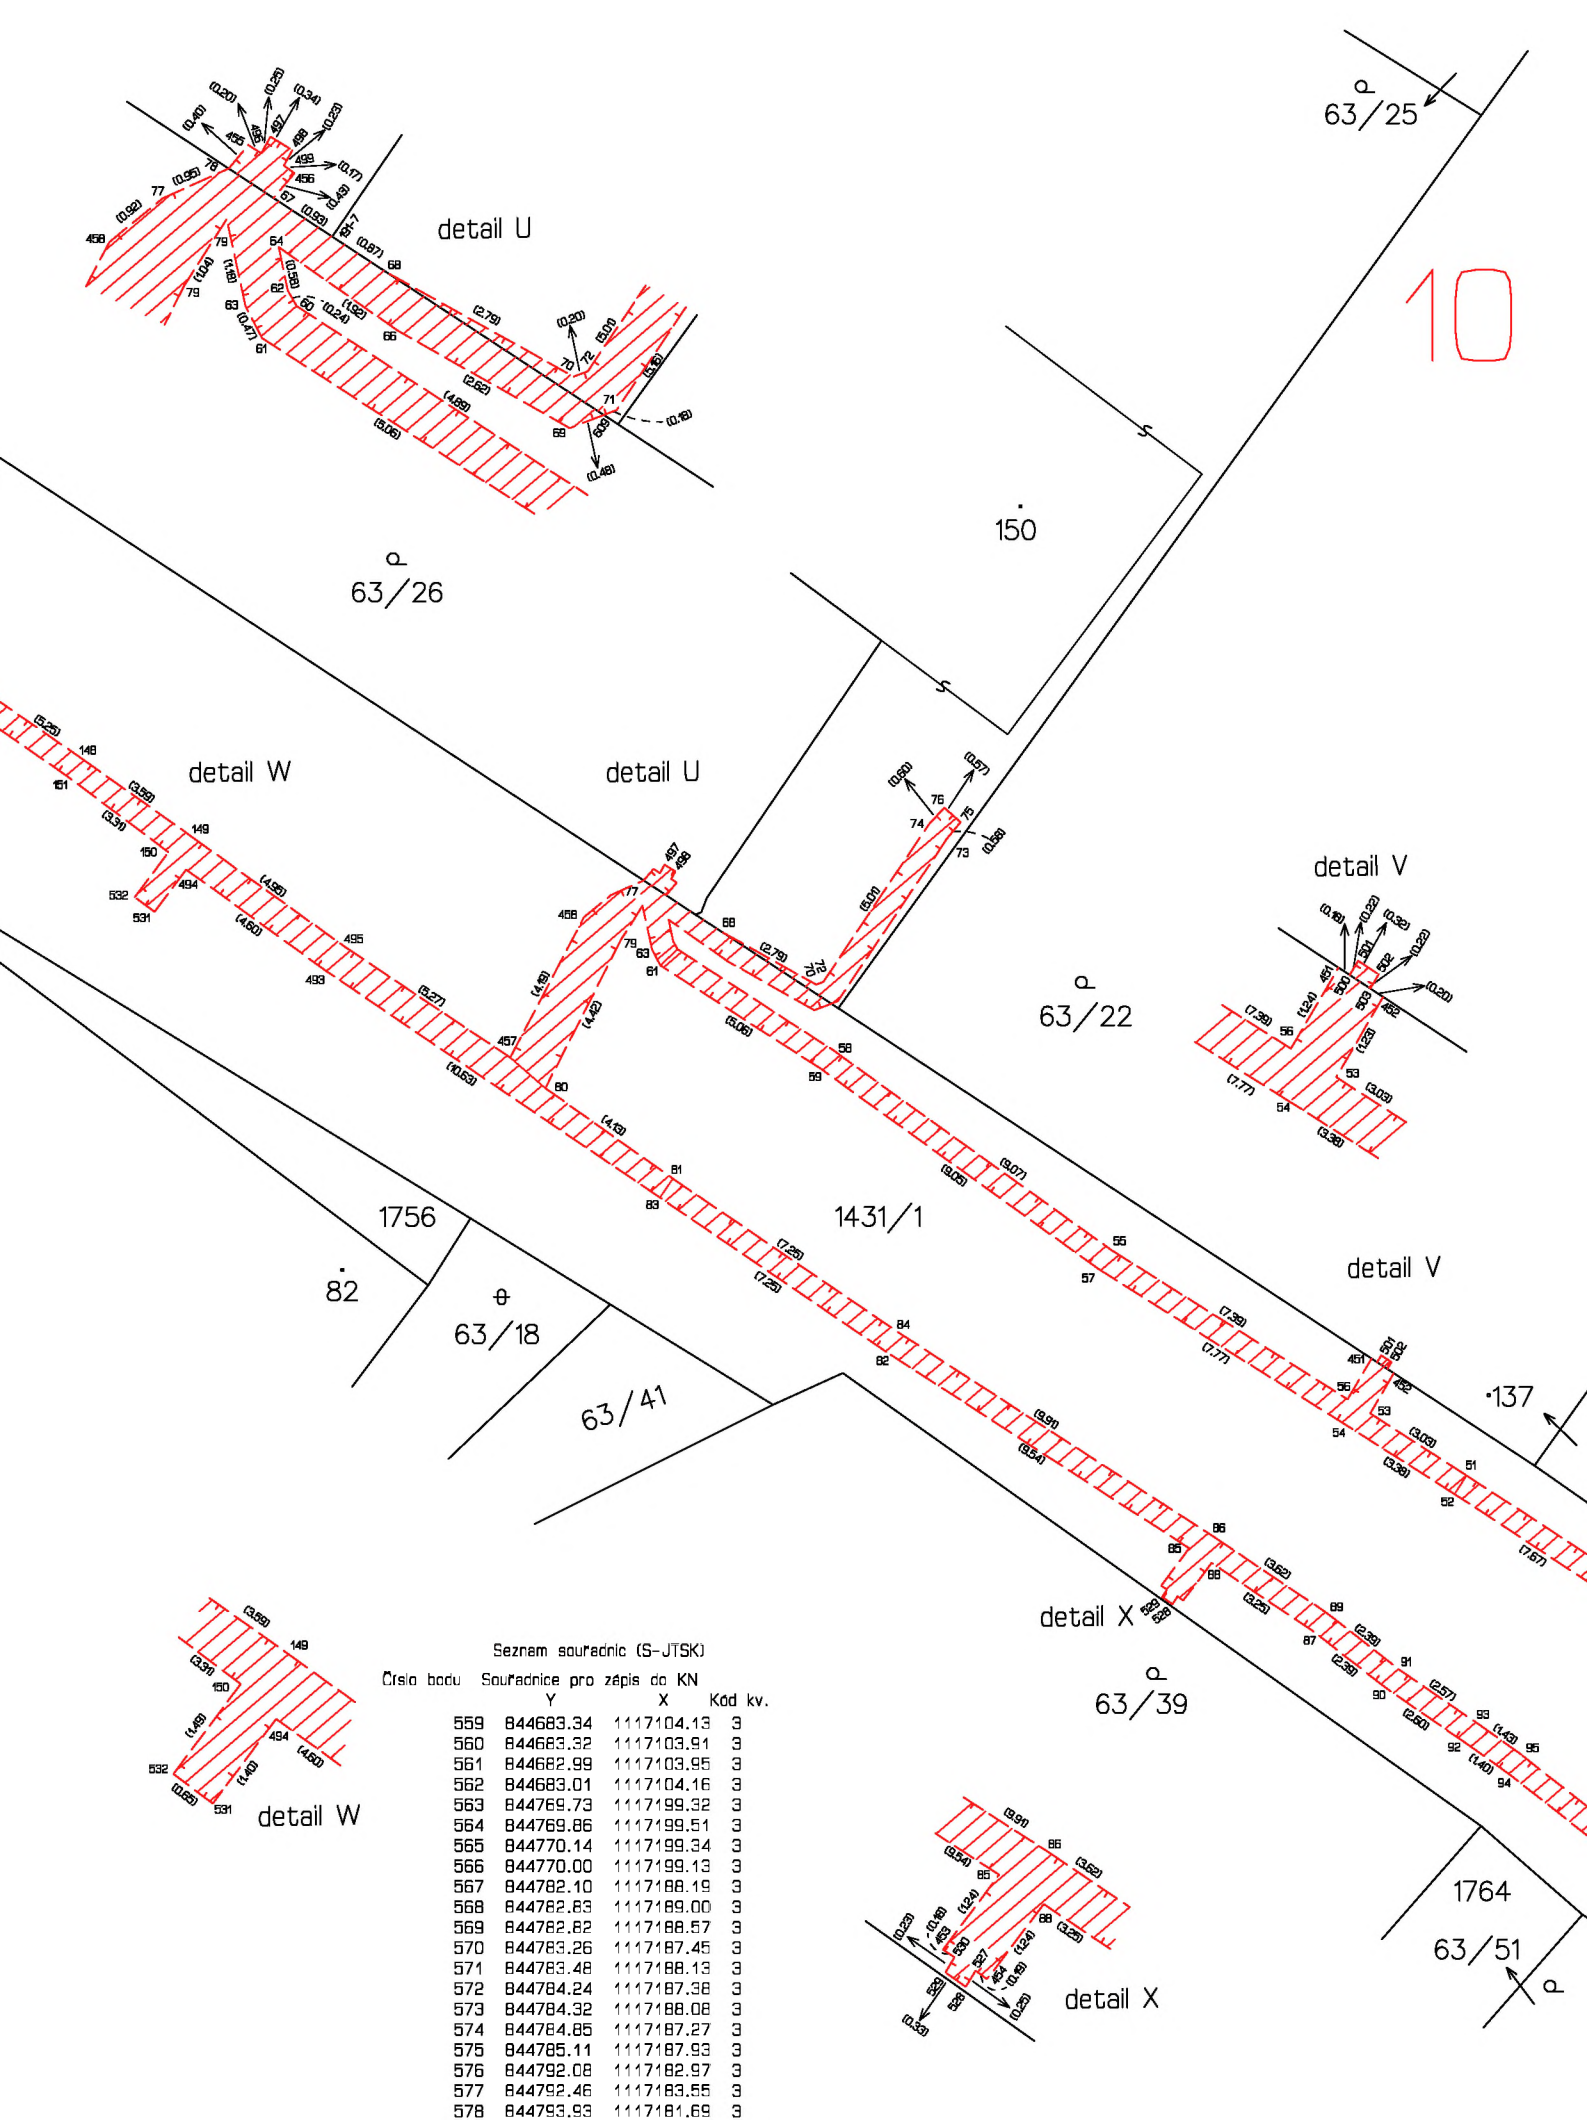

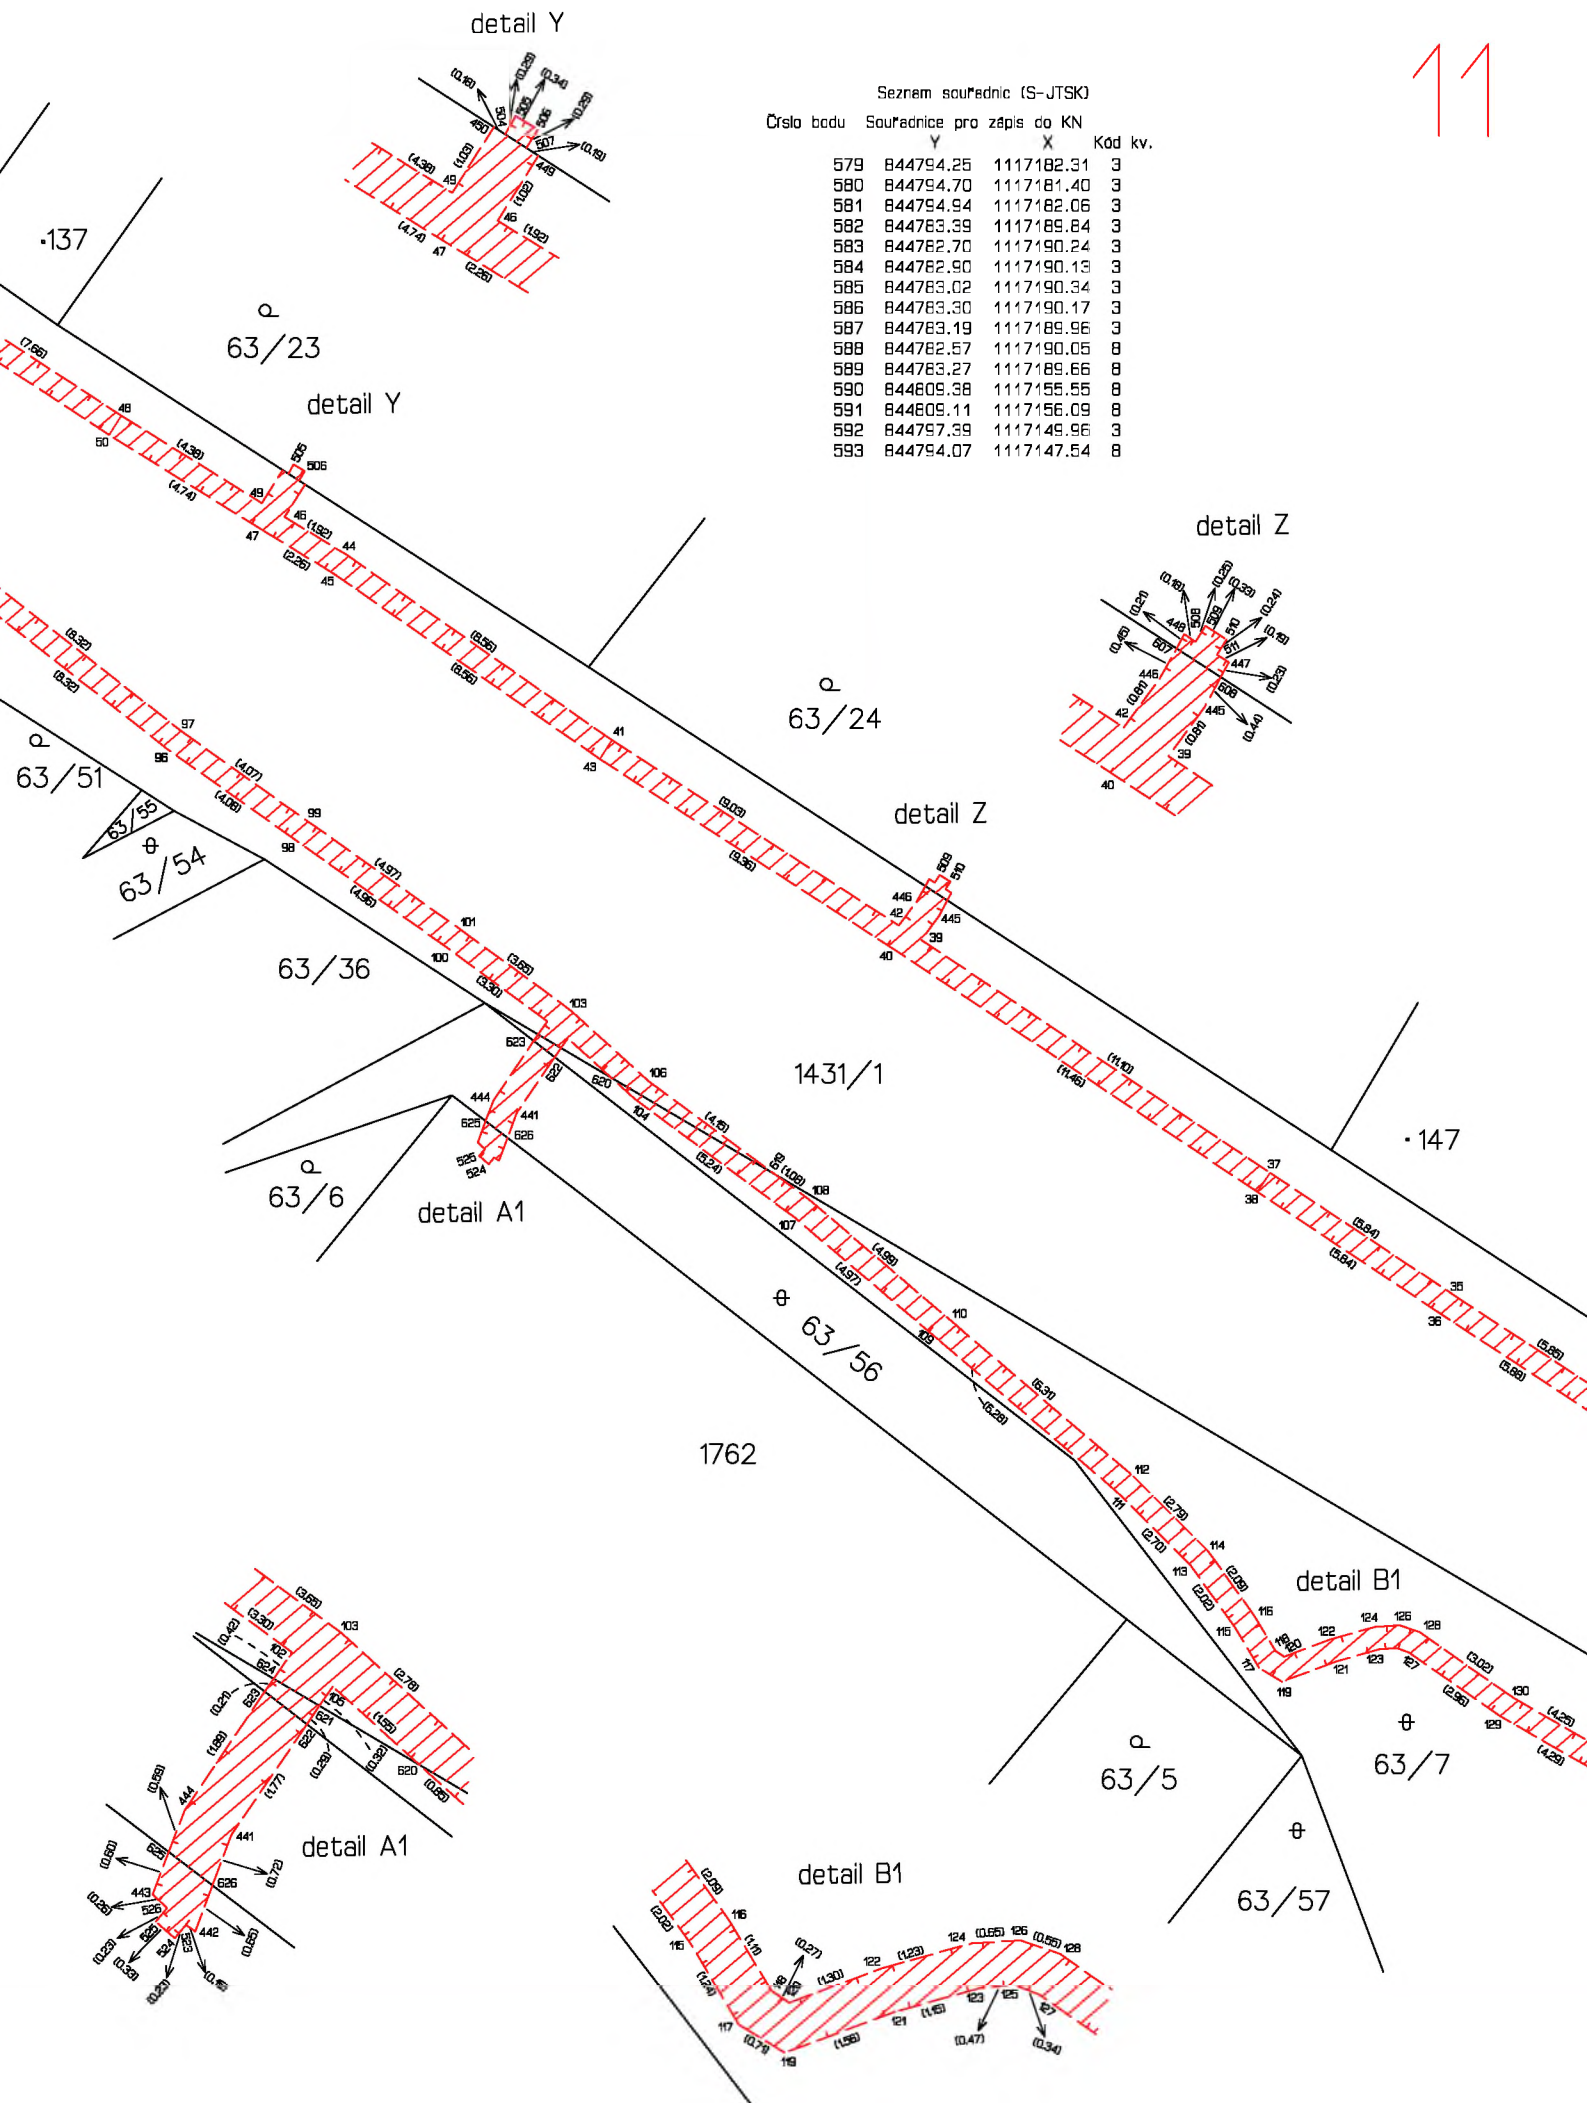

Seznam souřadnic (S-JTSK)			
Číslo bodu	Souřadnice pro zápis do KN		Kód kv.
	Y	X	
579	844794.25	1117182.31	3
580	844794.70	1117181.40	3
581	844794.94	1117182.06	3
582	844783.39	1117189.84	3
583	844782.70	1117190.24	3
584	844782.90	1117190.13	3
585	844783.02	1117190.34	3
586	844783.30	1117190.17	3
587	844783.19	1117189.96	3
588	844782.57	1117190.05	8
589	844783.27	1117189.66	8
590	844809.38	1117155.55	8
591	844809.11	1117156.09	8
592	844797.39	1117149.96	3
593	844794.07	1117147.54	8

Číslo bodu	Seznam souřadnic (S-JTSK)				Poznámka
	Souřadnice pro zápis do KN Y	X	Kód kv.	Souřadnice určené měřením Y X	
594	844781.96	1117146.15	8		
595	844784.36	1117141.16	8		
596	844720.93	1117113.53	8		
597	844719.59	1117112.82	8		
598	844682.89	1117104.30	3		
599	844714.53	1117081.70	8		
600	844721.19	1117088.13	8		
601	844741.60	1117094.89	8		
602	844749.81	1117102.13	8		
603	844775.20	1117124.54	8		
604	844775.66	1117124.95	8		
605	844659.21	1117038.75	8		
606	844658.22	1117039.34	8		
607	844552.33	1117094.29	8	844591.33 1117058.38	
608	844551.75	1117094.67	8		
609	844596.82	1117065.19	8		
617	844519.22	1117114.60	8		
618	844516.74	1117125.26	8		
619	844556.29	1117101.92	8		
620	844560.64	1117099.35	8		
621	844561.97	1117098.57	8		
622	844562.13	1117098.81	3		
623	844562.59	1117098.38	3		
624	844562.57	1117098.21	8		
625	844563.96	1117100.50	8		
626	844563.98	1117100.94	8		

Souřadnice bodů na dosavadní hranici pozemku určené měřením v terénu budou pro zápis do katastru nemovitostí upraveny podle dosavadního určení hranice lomovými body s kódem charakteristiky kvality souřadnic vyšším než 3. Odvodem je nerealizované zpřesnění této hranice, ke kterému je nutné doložit listinu prokazující shodu vlastníků na jejím průběhu (§ 50 odst. 1 písm. a) katastrálního zákona).

