



SMLOUVA O VÝPŮJČCE

*uzavřená podle ust. § 2193 a násl. zákona č. 89/2012 Sb., občanský zákoník, ve znění
pozdějších předpisů (dále jen „občanský zákoník“)*

č.: 13/0/OSM/25

č. TSK: 1/25/5600/050

1) Městská část Praha 5

se sídlem nám. 14. října 1381/4, 150 22 Praha 5

zastoupena: Bc. Lukášem Heroldem, starostou

IČO: 00063631

DIČ: CZ00063631

(dále jen „**půjčitel**“) na straně jedné

a

2) Technická správa komunikací hl. m. Prahy, a.s.

se sídlem Veletržní 1623/24, 170 00 Praha 7 – Holešovice

IČO: 03447286

DIČ: CZ 03447286

zapsaná v obchodním rejstříku vedeném Městským soudem v Praze, sp. zn. B 20059

zastoupení: Při podpisu smlouvy a veškerých jejích dodatků jsou oprávněni zastupovat společnost dva členové představenstva společně, z nichž nejméně jeden musí být předsedou anebo místopředsedou představenstva.

(dále jen „**vypůjčitel**“) na straně druhé

(dále společně také jako „**smluvní strany**“)

uzavírají dnešního dne, měsíce a roku tuto smlouvu o výpůjčce (dále jen „**smlouva**“):

Čl. 1

Předmět výpůjčky

- 1) Půjčitel prohlašuje, že v souladu s ust. § 19 odst. 1 a § 34 odst. 3 zákona č. 131/2000 Sb., o hlavním městě Praze, ve znění pozdějších předpisů (dále jen „zákon“) vykonává práva a povinnosti vlastníka v rozsahu vymezeném v zákoně a za podmínek stanovených v zákoně a Statutu hlavního města Prahy k pozemku ve vlastnictví hl. m. Prahy, který má ve svěřené správě, a to k pozemku **parc. č. 1020/252**, o celkové výměře 447 m², druh pozemku: ostatní plocha, využití pozemku: zeleň, k.ú. Hlubočepy, obec Praha, zapsané na listu vlastnictví č. 1240 u Katastrálního úřadu pro hl. m. Prahu, Katastrální pracoviště Praha (dále jen „**Pozemek**“).

- 2) Půjčitel touto smlouvou vyjadřuje souhlas, v rozsahu majetku ve svěřené správě, s realizací stavby „**Rekonstrukce mostu X047, Lamačova – Tilleho náměstí**“ (dále jen „**stavba**“) a za účelem její realizace přenechává bezúplatně vypůjčitelu k dočasnému užívání část Pozemku **parc. č. 1020/252**, k.ú. Hlubočepy (dále jen „**předmět výpůjčky**“), a to do doby kolaudace stavby, resp. vydání kolaudačního rozhodnutí, popř. pravomocného kolaudačního rozhodnutí, a to **na zařízení staveniště v rozsahu o celkové výměře 391 m²**, dále vyjadřuje souhlas s demontáží laviček na Tilleho náměstí (stavba ve svěřené správě MČ Praha 5) na pozemku parc.č. 1020/309, k.ú. Hlubočepy (pozemek ve vlastnictví Billa Reality spol. s r.o.). Lavičky budou demontovány, uskladněny a po skončení akce navráceny na původní místo. Předmět výpůjčky je znázorněn v grafickém vyznačení, které je Přílohou č. 1, a nedílnou součástí smlouvy.

Čl. 2

Doba trvání výpůjčky

- 1) Počáteční vstup na předmět výpůjčky, a tím i zahájení příslušných stavebních prací, bude půjčitelu oznámen ze strany vypůjčitele písemně čtrnáct (14) dní před zahájením příslušných stavebních prací.
- 2) Před zahájením příslušných stavebních prací bude předmět výpůjčky mezi smluvními stranami předán na základě písemného protokolu, podepsaného oběma smluvními stranami, případně jejich oprávněnými zástupci, v němž bude zaznamenán stav předmětu výpůjčky ke dni jeho předání půjčitelem vypůjčitelu.
- 3) Půjčitel přenechává předmět výpůjčky bezúplatně vypůjčitelu do dočasného užívání za účelem uvedeným v čl. 1 odst. 2) této smlouvy do doby kolaudace stavby, resp. vydání kolaudačního rozhodnutí, popř. pravomocného kolaudačního rozhodnutí.

Čl. 3

Práva a povinnosti vypůjčitele a půjčitele

- 1) Vypůjčitel se zavazuje užívat předmět výpůjčky v rozsahu uvedeném v čl. 1 odst. 2) této smlouvy, a to pouze k účelu dohodnutému v této smlouvě. V případě, že nastane nemožnost dalšího užití předmětu výpůjčky dle smlouvy, je vypůjčitel povinen tuto skutečnost bez zbytečného odkladu půjčitelu oznámit.
- 2) Vypůjčitel předmět výpůjčky vrátí půjčitelu i dříve než je uvedeno v čl. 2 odst. 3) této smlouvy, pokud jej nebude potřebovat k účelu, ke kterému byl vypůjčen.
- 3) Půjčitel bere na vědomí, že ke splnění účelu této smlouvy budou pro vypůjčitele na předmětu výpůjčky provádět činnosti jím sjednaní zhotovitelé a další jím pověřené právní subjekty. V případě škody způsobené činnostmi zhotovitele nebo jím pověřených právních subjektů je povinen tuto způsobenou škodu nahradit půjčitelu v plném rozsahu vypůjčitel.
- 4) Bez předchozího písemného souhlasu půjčitele není vypůjčitel oprávněn přenechat předmět výpůjčky do užívání třetí osobě, jejíž činnost je v rozporu s naplněním účelu této smlouvy, nemůže jej ani zatěžovat, zcizovat, zastavovat, půjčovat, zatěžovat věcnými břemeny a služebnostmi, nájemními smlouvami ani jinými právními úkony. Porušení výše uvedené povinnosti je považováno za zvlášť hrubé, které opravňuje půjčitele vypovědět tuto smlouvu bez výpovědní doby.
- 5) Vypůjčitel nese během stavby povinnost náhrady škody způsobené na majetku svěřeném půjčitelu nebo třetím osobám v souvislosti s realizací stavby uvedené v čl. 1 odst. 2) této

smlouvy, jakož i náhrady veškeré škody způsobené zanedbáním povinností stavebníka ve vztahu k dotčeným osobám. Půjčitel se v této věci zříká jakékoliv odpovědnosti. V případě, že by se jakékoliv třetí osoby oprávněně domáhaly náhrady újmy na jmění (škody) či újmy na zdraví po půjčiteli, v souvislosti s realizací stavby na předmětu výpůjčky, zavazuje se vypůjčitel vymáhat úhradu oprávněně uplatňovaných nároků po stavebníkovi.

- 6) **Půjčitel konstatuje, že v místě záboru na pozemku parc.č. 1020/252, k.ú. Hlubočepy je nová dlažba, v případě jejího poškození bude škoda vymáhána v plném rozsahu.**
- 7) Půjčitel je oprávněn provádět kontrolu dodržování podmínek této smlouvy vypůjčitelem při užívání předmětu výpůjčky a v případě vzniku závad tyto prokazatelným způsobem zdokumentovat, oznámit závady a nedostatky neprodleně vypůjčiteli a stanovit lhůty k odstranění zjištěných závad.
- 8) Půjčitel je oprávněn požadovat vydání předmětu výpůjčky vypůjčitelem i před skončením doby výpůjčky, pokud vypůjčitel bude předmět výpůjčky užívat v rozporu s účelem, ke kterému má sloužit, nebo ho bude užívat v rozporu s touto smlouvou. Půjčitel je dále oprávněn požadovat vydání předmětu výpůjčky vypůjčitelem i před skončením doby výpůjčky v případě, že potřebuje věc nevyhnutelně vrátit dříve z důvodu, který nemohl při uzavření smlouvy předvídat.
- 9) Vypůjčitel je povinen dodržovat všechny podmínky uvedené v **souhlasu ze dne 22. 4. 2025 čj. MC05 200747/2025 Odboru správy veřejného prostranství a zeleně ÚMČ Praha 5**. Souhlas je nedílnou součástí smlouvy.

Čl. 4 Ukončení smlouvy

- 1) Smlouva zaniká v těchto případech:
 - a) vydáním kolaudačního rozhodnutí, popř. pravomocného kolaudačního rozhodnutí,
 - b) písemnou dohodou smluvních stran,
 - c) písemnou výpovědí půjčitele i vypůjčitele bez udání důvodu, přičemž výpovědní doba činí dva (2) měsíce a začíná běžet prvního dne měsíce následujícího po měsíci, v němž byla písemná výpověď doručena druhé smluvní straně,
 - d) písemnou výpovědí půjčitele bez výpovědní doby v případě, že vypůjčitel užívá předmět výpůjčky v rozporu s účelem, ke kterému má sloužit nebo v rozporu s touto smlouvou anebo v případě, že půjčitel potřebuje předmět výpůjčky vrátit dříve z důvodu, který nemohl půjčitel při uzavření smlouvy předvídat; výpověď je účinná dnem jejího doručení vypůjčiteli,
 - e) odstoupením od smlouvy půjčitelem, pokud vypůjčitel neplní řádně své povinnosti vyplývající mu z této smlouvy nebo obecně závazných právních předpisů; odstoupení od této smlouvy musí být v každém případě provedeno písemně a prokazatelně doručeno druhé smluvní straně; účinky každého odstoupení od smlouvy nastávají okamžikem doručení písemného projevu vůle odstoupit od této smlouvy druhé smluvní straně; odstoupení od smlouvy se nedotýká zejména nároku na náhradu škody; účinky odstoupení se týkají sjednaného plnění, které k okamžiku odstoupení dosud není splněno, závazek založený touto smlouvou zaniká od okamžiku odstoupení;
- 2) Smluvní strany se dohodly, že v případě změny sídla, adresy pro doručování či jiných údajů podléhajících zápisu do obchodního, živnostenského či jiného rejstříku, budou písemně informovat o této skutečnosti nejpozději do patnácti (15) dnů od vzniku změny druhou smluvní stranu.
- 3) Písemnost se považuje za doručenu pátým dnem po jejím prokazatelném odeslání protistraně na adresu, na které je dle ujednání smlouvy povinna písemnosti přijímat.

Čl. 5 Zánik závazku

Ke dni ukončení výpůjčky uvede vypůjčitel na svůj náklad a nebezpečí předmět výpůjčky do původního stavu, s výjimkou částí, na nichž je umístěna stavba, nebude-li smluvními stranami dodatečně písemně dohodnuto něco jiného, a provede předání předmětu výpůjčky zpět půjčitel. O vrácení předmětu výpůjčky sepíše a podepíše oprávnění zástupci smluvních stran písemný předávací protokol, v němž zaznamenají stav předmětu výpůjčky, včetně případných nedostatků. Písemný protokol musí být podepsaný oběma smluvními stranami na jedné listině.

Čl. 6 Závěrečná ustanovení

- 1) Vzájemné vztahy mezi půjčitelem a vypůjčitelem v této smlouvě výslovně neupravené se řídí příslušnými ustanoveními občanského zákoníku a dále platnými právními předpisy.
- 2) V případě, že se ke kterémukoli ustanovení této smlouvy či k jeho části podle občanského zákoníku jako ke zdánlivému právnímu jednání nepřihlíží, nebo že kterékoli ustanovení této smlouvy či jeho část je nebo se stane neplatným, neúčinným anebo nevymahatelným, oddělí se v příslušném rozsahu od ostatních ujednání této smlouvy a nebude mít žádný vliv na platnost, účinnost a vymahatelnost ostatních ujednání této smlouvy. Smluvní strany se zavazují nahradit takové zdánlivé, nebo neplatné, neúčinné anebo nevymahatelné ustanovení či jeho část ustanovením novým, které bude platné, účinné a vymahatelné a jehož věcný obsah a ekonomický význam bude shodný nebo co nejvíce podobný nahrazovanému ustanovení tak, aby účel a smysl této smlouvy zůstal zachován.
- 3) Smluvní strany berou na vědomí, že k nabytí účinnosti této smlouvy je nezbytné její uveřejnění v registru smluv podle § 5 odst. 2) zákona č. 340/2015 Sb., o zvláštních podmínkách účinnosti některých smluv, uveřejňování těchto smluv a o registru smluv, ve znění pozdějších předpisů, a to bezodkladně, nejpozději však ve lhůtě do třiceti (30) dnů ode dne podpisu smlouvy poslední smluvní stranou, které provede Městská část Praha 5, resp. půjčitel. Smluvní strany berou na vědomí, že zveřejnění osobních údajů ve smlouvě uveřejněné v registru smluv podle věty první se děje v souladu s tímto zákonem a s čl. 6 odst. 1 písm. c) nařízení Evropského parlamentu a Rady (EU) 2016/679. Smluvní strany prohlašují, že skutečnosti obsažené ve smlouvě nepovažují za obchodní tajemství ve smyslu § 504 občanského zákoníku a udělují svolení k jejich užití a uveřejnění bez stanovení jakýchkoliv dalších podmínek.
- 4) Smluvní strany výslovně souhlasí s tím, aby tato smlouva byla uvedena v Centrální evidenci smluv Technické správy komunikací hl. m. Prahy, a.s. (CES TSK) vedené vypůjčitelem, která je veřejně přístupná a která obsahuje údaje o smluvních stranách, předmětu smlouvy, číselné označení této smlouvy a datum jejího podpisu.
- 5) Tímto se ve smyslu ustanovení § 43 odst. 1 zákona č. 131/2000 Sb., o hlavním městě Praze, ve znění pozdějších předpisů, potvrzuje, že byly splněny podmínky pro platnost právního jednání Městské části Praha 5, a to usnesením Rady městské části č. 32/642/2025 ze dne 30.6.2025. Záměr Výpůjčky byl vyvěšen od 4. 6. 2025 do 20. 6. 2025.

- 6) Tato smlouva nabývá platnosti dnem podpisu oběma smluvními stranami a účinnosti dnem zveřejnění smlouvy v registru smluv podle zákona č. 340/2015 Sb., o zvláštních podmínkách účinnosti některých smluv, uveřejňování těchto smluv a o registru smluv, ve znění pozdějších předpisů.
- 7) Půjčitel bere výslovně na vědomí Etický kodex pro dodavatele/obchodní partnery TSK, který je dostupný na webových stránkách TSK <https://www.tskpraha.cz/wps/portal/root/o-spolecnosti/o-spolecnosti-TSK-Praha/> a zavazuje se jej při plnění této Smlouvy dodržovat, nebo zajistit dodržování odpovídajících povinností ve stejném rozsahu na základě vlastního (jiného) etického kodexu. To se týká jak oblasti obecných Compliance zásad TSK, tak i specifických požadavků vztahujících se k nulové toleranci korupčního jednání a celkovému dodržování zásad slušnosti, poctivosti a dobrých mravů.
- 8) Obsah této smlouvy může být změněn nebo doplněn pouze formou písemných dodatků k této smlouvě se souhlasem obou smluvních stran.
- 9) Tato smlouva bude podepsána elektronicky.
- 10) Smluvní strany tímto dále shodně prohlašují, že tuto smlouvu sepsaly na základě pravdivých údajů, jejich pravé a svobodné vůle, určitě, vážně a srozumitelně, nikoliv v tísní, ani za nápadně nevýhodných podmínek, smlouvu si přečetly, s jejím obsahem souhlasí a na důkaz toho připojují své podpisy.
- 11) Nedílnou součástí této smlouvy je:
 1. Příloha č. 1 Situační zákres
 2. Souhlas ze dne 22. 4. 2025.

V Praze dne:

V Praze dne:

Půjčitel:

Lukáš
Herold

Digitálně podepsal
Lukáš Herold
Datum: 2025.07.16
16:38:18 +02'00'

.....
Bc. Lukáš Herold

starosta MČ Praha 5

Vypůjčitel:

Elektronický podpis: 14.7.2025
Certifikát autora podpisu:
Jméno: Filip Hájek
Vydal: ICA EU Qualified CA2/RSA_06/2022
Platnost do: 4.4.2026 08:57 +02:00

.....
PhDr. Filip Hájek,
předseda představenstva


Technická správa komunikací hl. m. Prahy, a.s.

Elektronický podpis: 14.7.2025
Certifikát autora podpisu:
Jméno: Ing. Josef Richtr
Vydal: ICA EU Qualified CA2/RSA_06/2022
.....
Platnost do: 10.3.2026 12:13 +01:00

.....
Ing. Josef Richtr
místopředseda představenstva
Technická správa komunikací hl. m. Prahy, a.s.

PROJEKT DIO

(Dopravně Inženýrské Opatření)

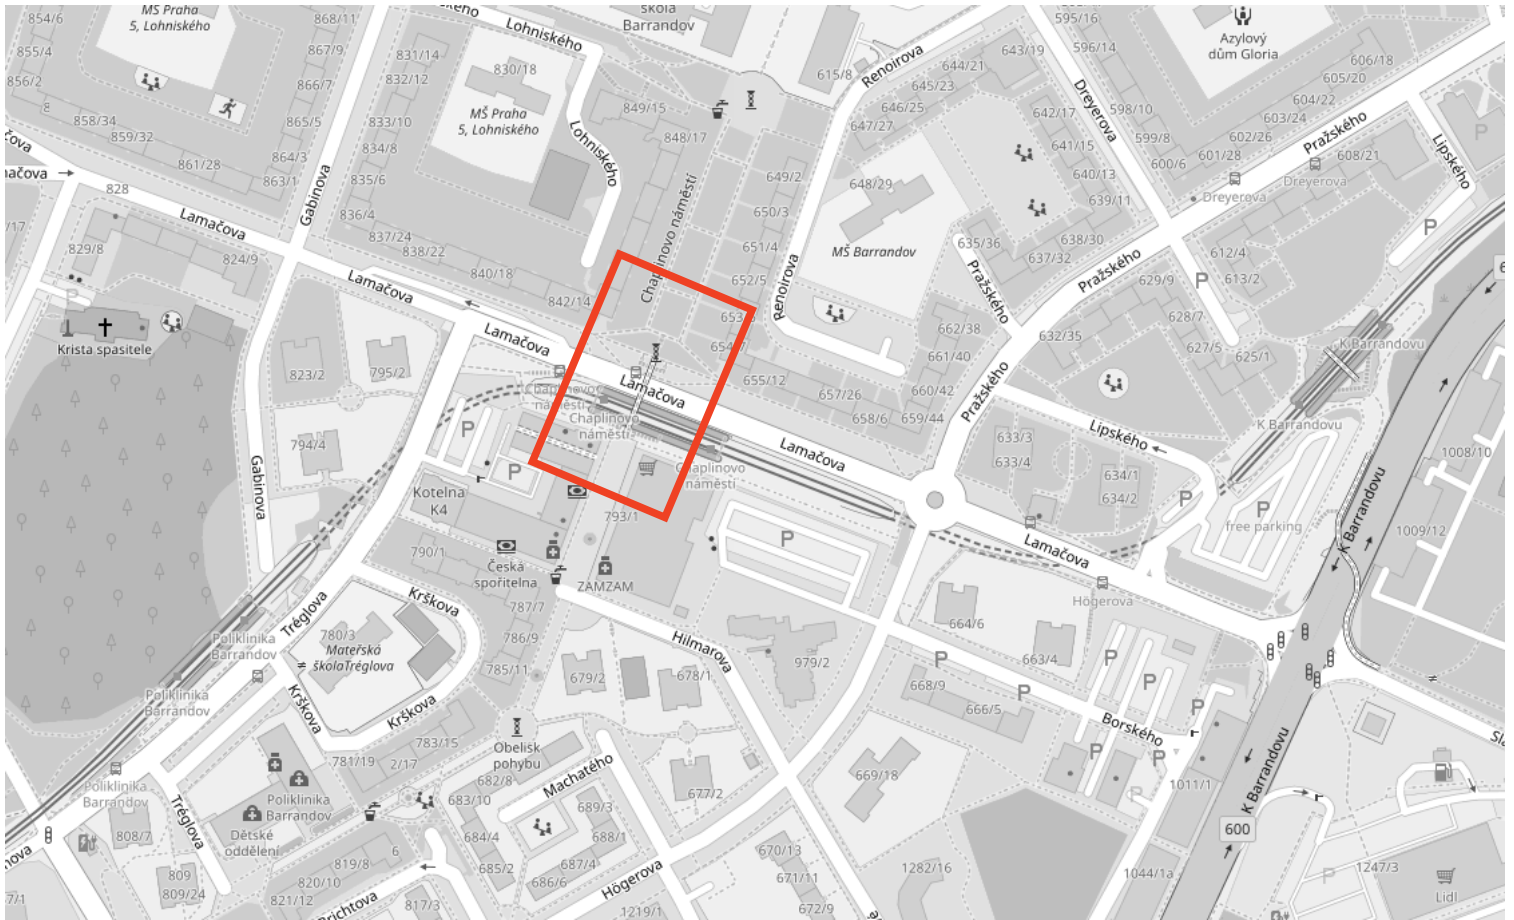

MÍSTO REALIZACE:

**Ul. Lamačova, Tilleho náměstí,
152 00 Praha 5 - Hlubočepy**

VYPRACOVAL:

Ing. Hana Durst
tel.: 723 662 755

OBJEDNATEL (INVESTOR):

Stavby mostů, a.s.
Tel.: 723 775 594

POČET ETAP:

3

POČET VÝKRESŮ:

4

NÁZEV AKCE:

**Rekonstrukce most X047
- zábor zařízení staveniště**

TERMÍN REALIZACE AKCE:

DATUM VYPRACOVÁNÍ DIO:

20.01.2025


DODAVATEL:

TOP Znak s.r.o.
Starochuchelská 114/28
159 00 Praha 5
Tel.: 607 687 687
E-mail: info@topznak.cz
Web: www.topznak.cz
IČ: 06035981, DIČ: CZ06035981



POZNÁMKA:

B28 se osazují 7 dní před zahájením akce!

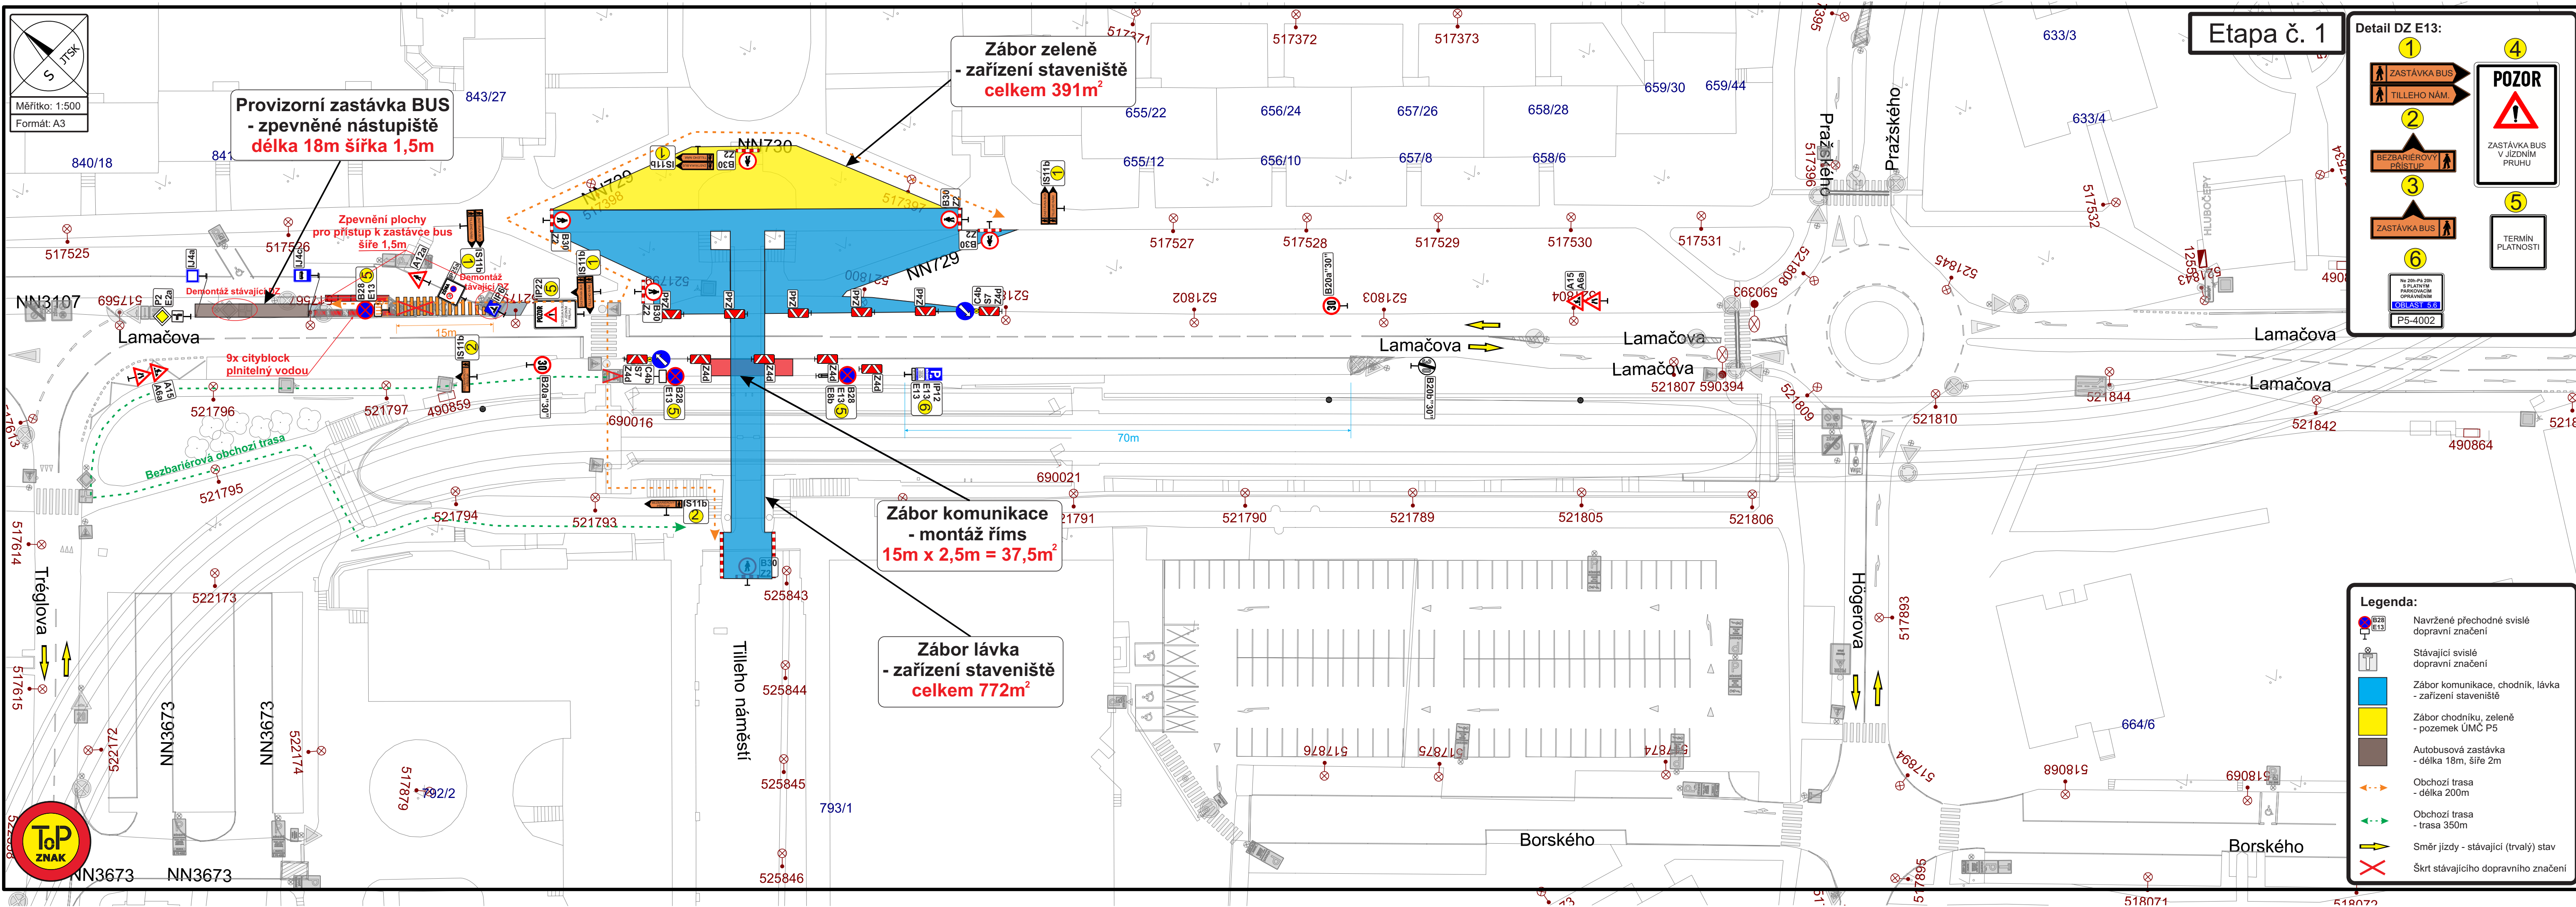

Provizorní zastávka BUS
- zpevněné nástupiště
délka 18m šířka 1,5m

Zábor zeleně
- zařízení staveniště
celkem 391m²

Zábor komunikace
- montáž říms
15m x 2,5m = 37,5m²

Zábor lávka
- zařízení staveniště
celkem 772m²


Etapa č. 1

Detail DZ E13:

Legenda:

- Navržené přechodné svislé dopravní značení
- Stávající svislé dopravní značení
- Zábor komunikace, chodník, lávka - zařízení staveniště
- Zábor chodníku, zeleně - pozemek ÚMČ P5
- Autobusová zastávka - délka 18m, šíře 2m
- Obchozí trasa - délka 200m
- Obchozí trasa - trasa 350m
- Směr jízdy - stávající (trvalý) stav
- Škrt stávajícího dopravního značení



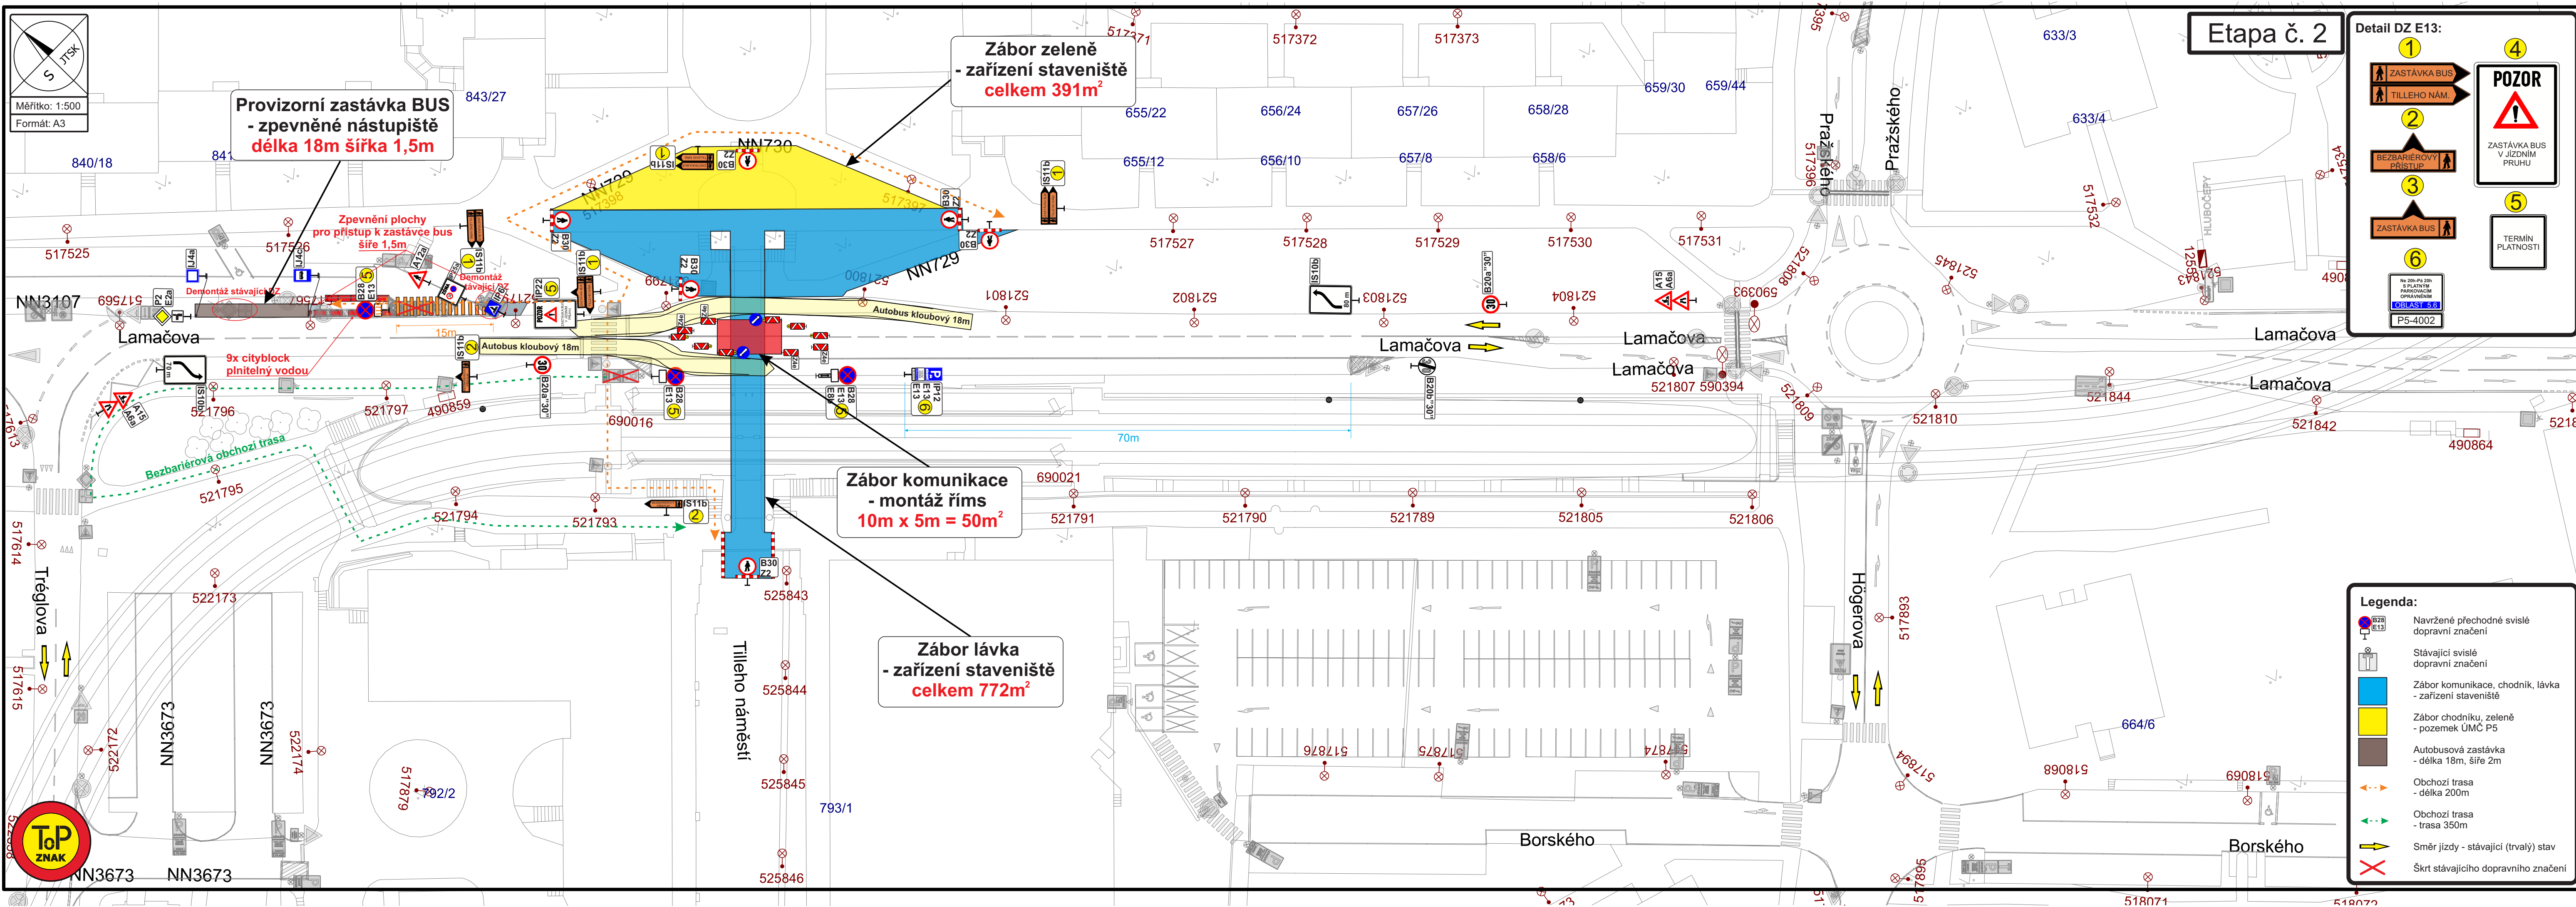

Provizorní zastávka BUS
- zpevněné nástupiště
délka 18m šířka 1,5m

Zábor zeleně
- zařízení staveniště
celkem 391m²

Zábor komunikace
- montáž říms
10m x 5m = 50m²

Zábor lávka
- zařízení staveniště
celkem 772m²

Etapa č. 2

Detail DZ E13:

- ZASTÁVKA BUS
- TILIEHO NÁM.
- BEZBARIÉROVÝ PRÍSTUP
- ZASTÁVKA BUS
- TERMIN PLATNOSTI
- Na 20m Pz 30m S PLATNÝM PÁŘOVACÍM OPRAVNĚMÍM OBLAST 5.6


POZOR
ZASTÁVKA BUS V JÍZDNÍM PRUHU

P5-4002

Legenda:

- Navržené přechodné svislé dopravní značení
- Stávající svislé dopravní značení
- Zábor komunikace, chodník, lávka - zařízení staveniště
- Zábor chodníku, zeleně - pozemek ÚMČ P5
- Autobusová zastávka - délka 18m, šířka 2m
- Obchozí trasa - délka 200m
- Obchozí trasa - trasa 350m
- Směr jízdy - stávající (trvalý) stav
- Škrt stávajícího dopravního značení



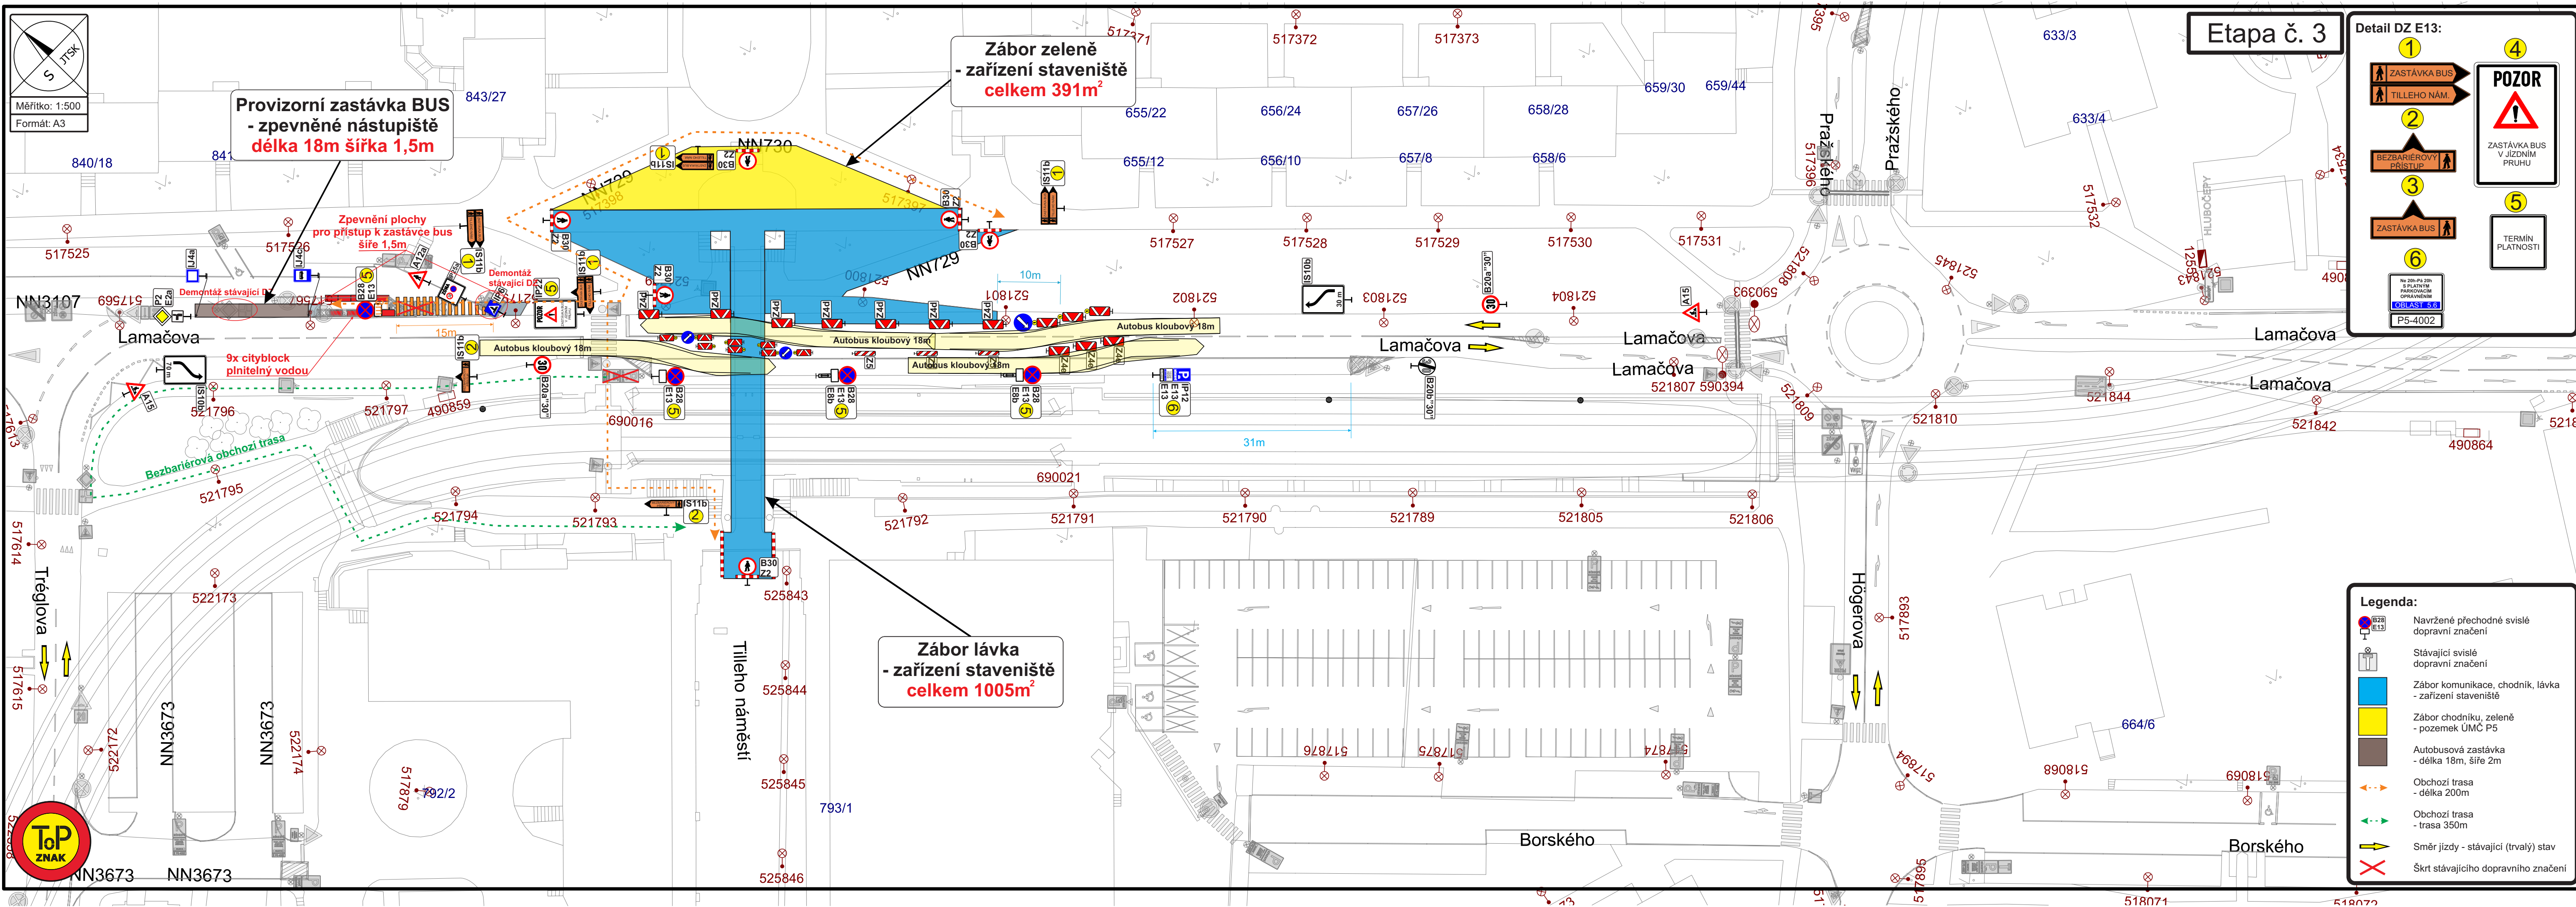

Provizorní zastávka BUS
- zpevněné nástupiště
délka 18m šířka 1,5m

Zábor zeleně
- zařízení staveniště
celkem 391m²

Zábor lávka
- zařízení staveniště
celkem 1005m²

Etapa č. 3

Detail DZ E13:

- ZASTÁVKA BUS
- TILIEHO NÁM.
- BEZBARIÉROVÝ PRÍSTUP
- ZASTÁVKA BUS
- TERMIN PLATNOSTI
- Na 20m-P3 20h S PLATNÝM PÁŘOVACÍM OPRAVNĚM OBLAST 5.6 P5-4002

POZOR
ZASTÁVKA BUS V JÍZDNÍM PRUHU


Legenda:

- Navržené přechodné svislé dopravní značení
- Stávající svislé dopravní značení
- Zábor komunikace, chodník, lávka - zařízení staveniště
- Zábor chodníku, zeleně - pozemek ÚMČ P5
- Autobusová zastávka - délka 18m, šířka 2m
- Obchozí trasa - délka 200m
- Obchozí trasa - trasa 350m
- Směr jízdy - stávající (trvalý) stav
- Škrt stávajícího dopravního značení



Měřitko: 1:400
Formát: A4

Zásobování stavby

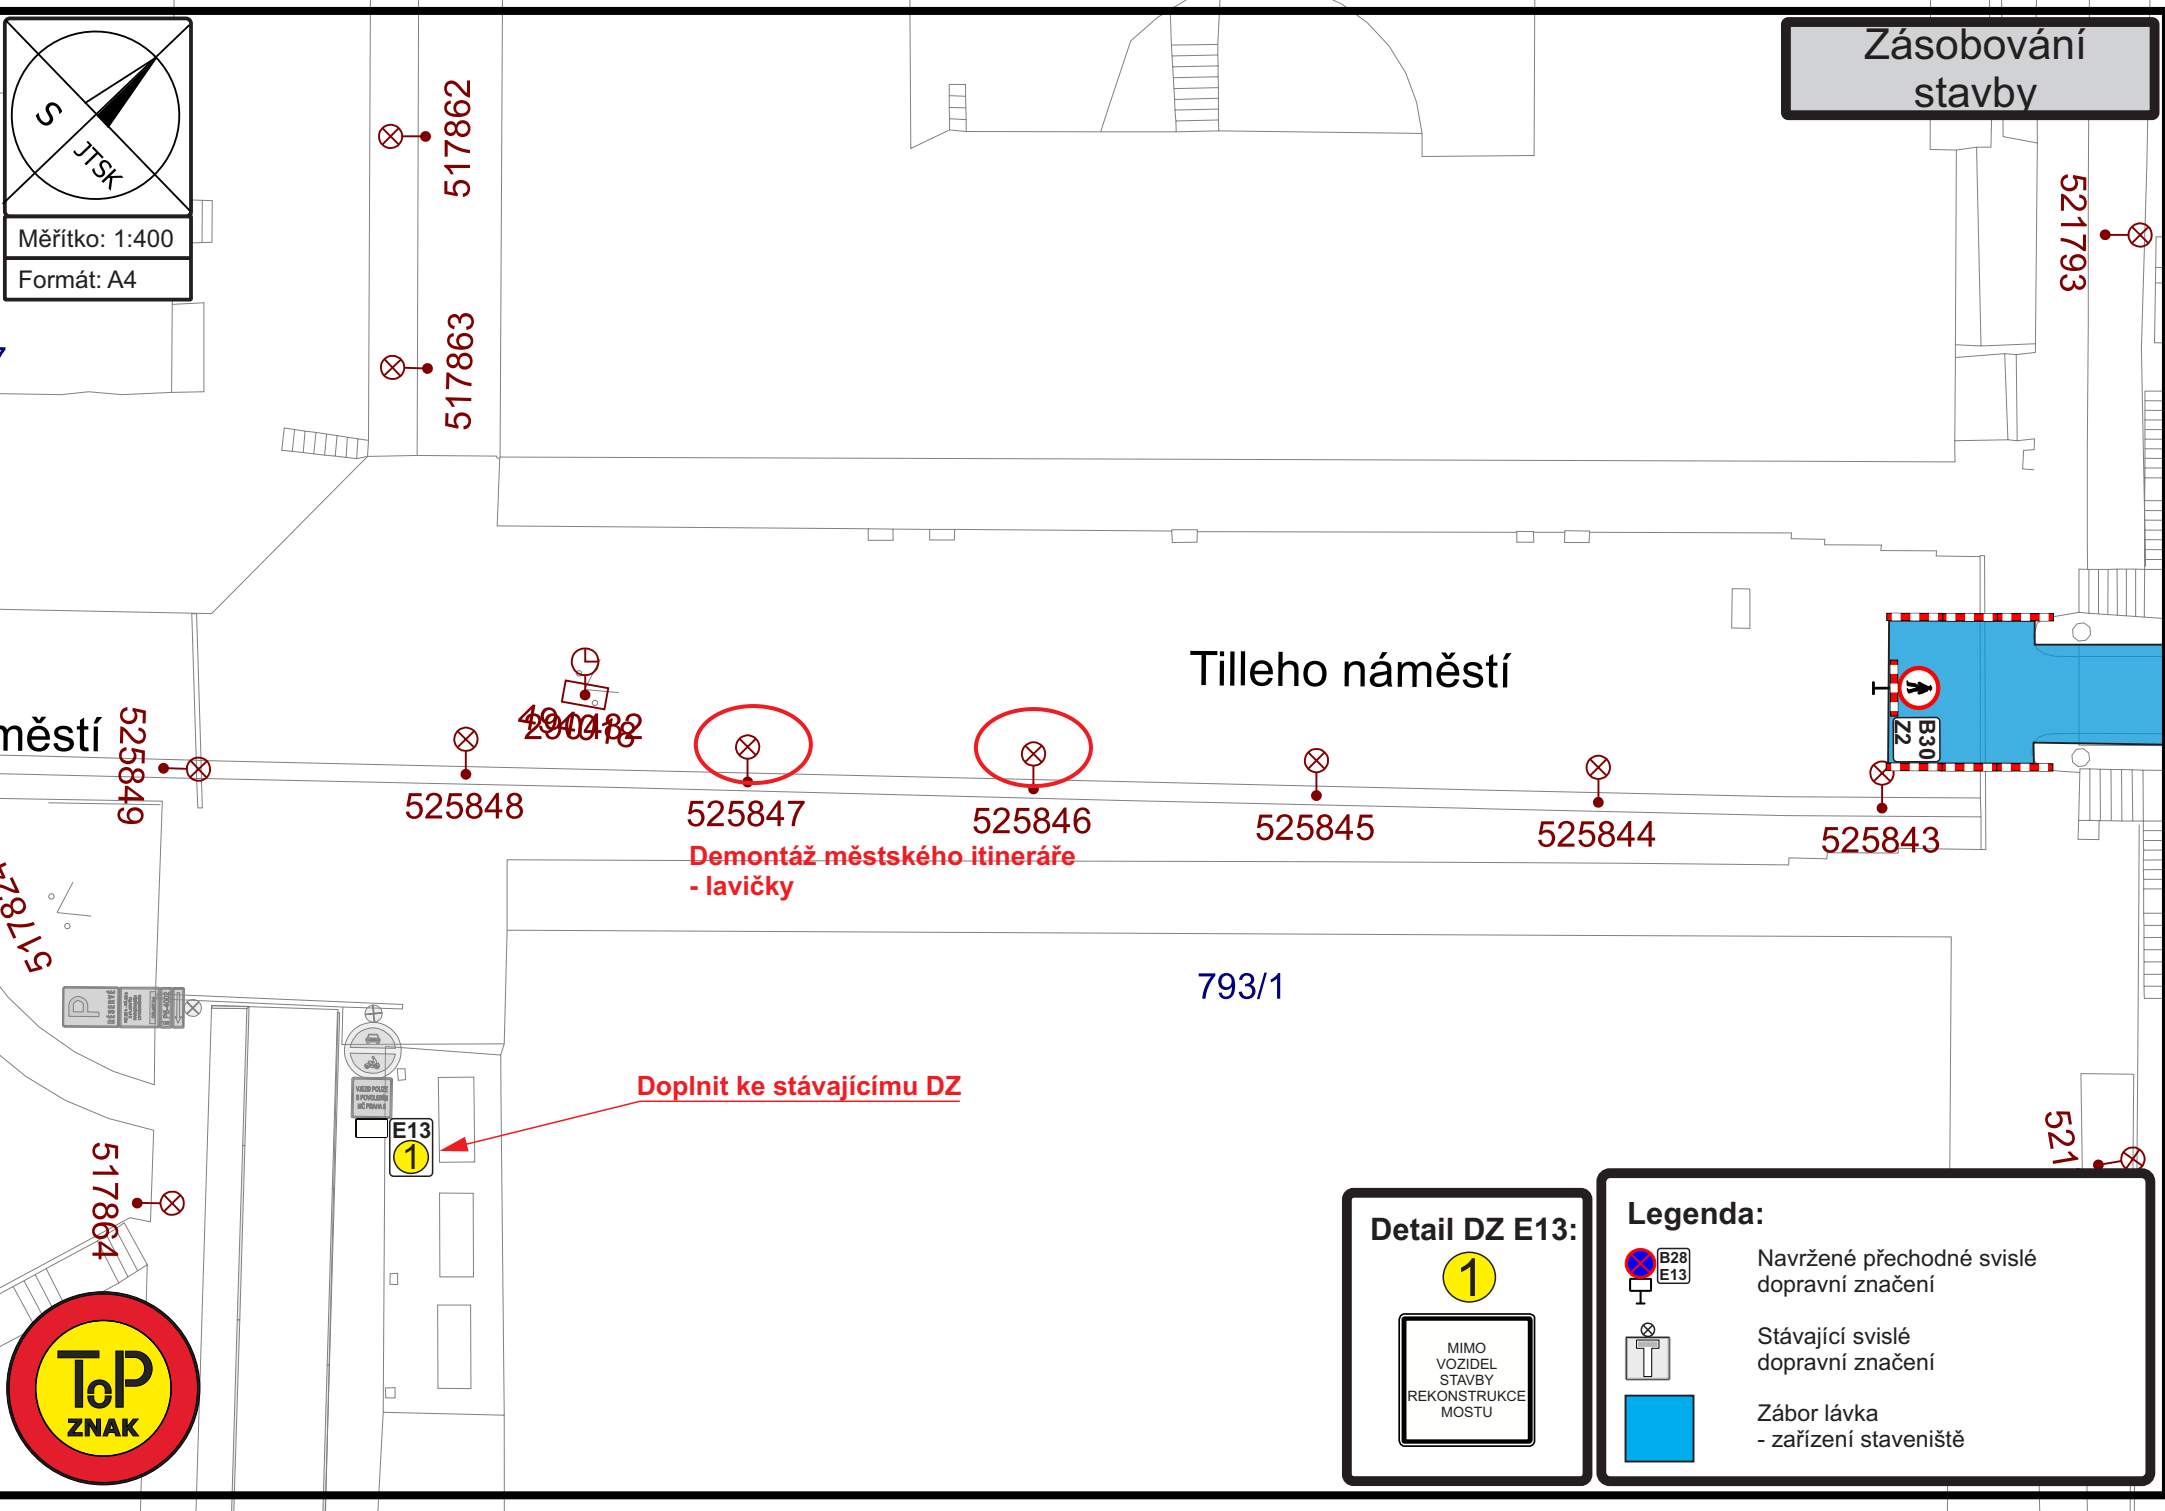

Tilleho náměstí

Demontáž městského itineráře - lavičky

Doplnit ke stávajícímu DZ

Detail DZ E13:

MIMO VOZIDEL STAVBY REKONSTRUKCE MOSTU

Legenda:

- Navržené přechodné svislé dopravní značení
- Stávající svislé dopravní značení
- Zábór lávka - zařízení staveniště





MĚSTSKÁ ČÁST PRAHA 5
ÚŘAD MĚSTSKÉ ČÁSTI
ODBOR DOPRAVY

Stavby mostů a.s.
Vyskočilova 1566
140 00 Praha 4
IČ: 271 95 147

Č.j.: MC05/150717/2025/ODP/Mach
Vyřizuje: Macháček Pavel
Telefon: 257 000 275

V Praze: 23.04.2025

Rozhodnutí

Městská část Praha 5, Úřad městské části Praha 5, odbor dopravy, jako silniční správní úřad, příslušný podle § 40, odst. 5, písm. b), zákona č. 13/1997 Sb., o pozemních komunikacích, ve znění pozdějších předpisů, a Statutu hl. m. Prahy, ve znění pozdějších předpisů, se souhlasem Policie ČR, Krajského ředitelství policie hl. m. Prahy - odboru služby dopravní policie č.j.: KRPA-108062-1/ČJ-2025-0000DŽ ze dne 02.04.2025, se souhlasem TSK hl. m. Prahy, a.s. (na základě dílčí smlouvy č. 3/24/5600/039 ze dne 02.08.2024) a se souhlasem Městské části Praha 5 - Odboru správy veřejného prostranství a zeleně ze dne 22.04.2025 vydává toto rozhodnutí žadateli:

Stavby mostů a.s.
Vyskočilova 1566
140 00 Praha 4
IČ: 271 95 147

-v zastoupení: TOP Znak s.r.o., Starochuchelská 114/28, Velká Chuchle, 159 00 Praha 5, IČ: 060 35 981, Odpovědný pracovník: Ing. Hana Durst, tel.: 723 662 755

Podle ustanovení § 25, odst. 1 a odst. 6, písm. c), bod 2 a 3, zák. č. 13/1997 Sb., o pozemních komunikacích, ve znění pozdějších předpisů, **povoluje** zvláštní užívání komunikace v Praze 5

ul.: Lamačova, Tilleho náměstí
v úseku: dle příl. situace, která je nedílnou součástí tohoto rozhodnutí
v rozsahu: **1252,5 m² (1. etapa)**
1213 m² (2. etapa)
1396 m² (3. etapa)
z důvodu: rekonstrukce mostu X047
Termín: od 28.04.2025 do 13.05.2025 (1. etapa)
od 14.05.2025 do 15.05.2025 (2. etapa)
od 16.05.2025 do 31.08.2025 (3. etapa)

Zábory v prostoru mimo místní komunikace nejsou předmětem tohoto rozhodnutí, neboť jsou plně v kompetenci vlastníků pozemků a podléhají jejich souhlasu.

Přílohy rozhodnutí, které jsou jeho nedílnou součástí:


- všeobecné podmínky
- situace

Investor:
Technická správa komunikací hl. m. Prahy, a.s.
Veletřní 1623/24
170 00 Praha 7
IČ: 034 47 286
Odpovědný pracovník: Pavel Novák

Zhotovitel:
Stavby mostů a.s.
Vyskočilova 1566
140 00 Praha 4
IČ: 271 95 147
Odpovědný pracovník: Petr Valdman, tel.: 723 775 594

Toto rozhodnutí se vydává za podmíněk:

- 1) Dopravní značení v reflexním provedení dle ČSN-EN 12899-1 zajistí žadatel a bude provedeno podle opatření obecné povahy č. j. MC05/160933/2025/ODP/Mach ze dne 03.04.2025 a odsouhlasené situace odbornou firmou. Budou použity velkoplošné gumové podstavce.
- 2) Výkopy zabezpečit ve smyslu vyhlášky Ministerstva pro místní rozvoj č. 398/2009 Sb. o obecných technických požadavcích zabezpečujících bezbariérové užívání staveb, včetně použití výstražného osvětlení.
- 3) Po celou dobu stavby bude zachován bezpečný průjezd vozidel v souladu s příloženými odsouhlasenými situacemi.
- 4) **Po celou dobu akce bude zajištěna bezpečnost silničního a pěšího provozu.**
- 5) Zábory nesmí ani částečně zakrývat instalované dopravní značení.
- 6) Kromě uvedených podmínek nutno dodržet všeobecné podmínky v příloze tohoto rozhodnutí.
- 7) Žadatel v případě časového zkrácení prací bude informovat odbor dopravy Úřadu městské části Praha 5 a zajistí úpravu dopravního značení a zařízení dle nového dopravního režimu.
- 8) Žadatel zajistí označení záboru na viditelném místě tabulkou s uvedením údajů: název stavby, termín dopravních omezení, název investora, jméno odpovědného pracovníka a telefon, název zhotovitele, jméno odpovědného pracovníka a telefon.
- 9) Dojde k dočasnému přemístění autobusové zastávky „Chaplinovo náměstí“ a to následovně:

 Dopravní podnik hlavního města Prahy 10)	OBĚŽNÍK DOPRAVNÍHO ŘEDITELE 2025-074	
AUTOBUSY		
Dočasné přemístění zastávky "Chaplinovo náměstí"		
Účinnost:	od zahájení denního provozu dne 28.4.2025 (pondělí) do ukončení denního provozu dne 31.8.2025 (neděle)	
Závaznost:	100*, 130000, 230000, 250000, 900600	
Týká se linek:	TRAM:	-
	BUS:	120, 130, 170
Na základě:	Rozhodnutí ÚMČ Praha 5, č.j. MC 05/150717/2025/ODP/Mach	
Důvod vydání:	Oprava lávky nad ulicí Lamačova	
Zhotovitel:	Stavby mostů a.s., odpovědný pracovník - Ing. Vachtl - tel.: 777 908 609	
Schvalovatel:	Ing. Jiří Vodrážka, ved. odb. Organizace provozu	

Zastávky:

- přemísťuje se:

Chaplinovo náměstí: směr Poliklinika Barrandov: v ulici Lamačově o cca 70 m po směru jízdy,
k provizornímu nástupišti (1050/1)

Informační systém:

- textová vývěska

Dotčené linky ostatních dopravců: 951 (shodné opatření)

Odůvodnění:

Rozhodnutí o zvláštním užívání komunikace pro provádění výše uvedené akce bylo vydáno se souhlasem Policie ČR, Krajského ředitelství policie hl. m. Prahy - odboru služby dopravní policie na základě řádně doložené žádosti doručené dne 24.03.2025 a po zjištění, že povolená úprava v dopravní situaci je z veřejného zájmu únosná.

Poučení o odvolání:

Proti tomuto rozhodnutí lze podat odvolání podle § 81, odst. 1, zák. č. 500/2004 Sb., správní řád, ve znění pozdějších předpisů, do 15 dnů ode dne oznámení rozhodnutí k odboru pozemních komunikací a drah Magistrátu hl. města Prahy prostřednictvím odboru dopravy Úřadu městské části Praha 5.

Ivan Růžička
vedoucí odboru

STEJNOPIS, za správnost vyhotovení: Pavel Macháček

Vydání tohoto rozhodnutí podléhá podle zákona č. 634/2004 Sb., o správních poplatcích, ve znění pozdějších předpisů, a jeho přílohy sazebníku správních poplatků, položky 36, zaplacení správního poplatku před vydáním tohoto rozhodnutí podle § 5 odst. 2 téhož zákona.

Správní poplatek Kč 500,-

Rozdělovník:

Doručuje se účastníkům řízení, resp. jejich zástupcům: Stavby mostů a.s., TSK hl. m. Prahy, a.s.,

Městská část Praha 5 - Odbor správy veřejného prostranství a zeleně

Dotčené orgány státní správy: Policie ČR

Na vědomí: Odbor ekonomický Úřadu MČ P5, Dopravní podnik hl. m. Prahy, akciová společnost