


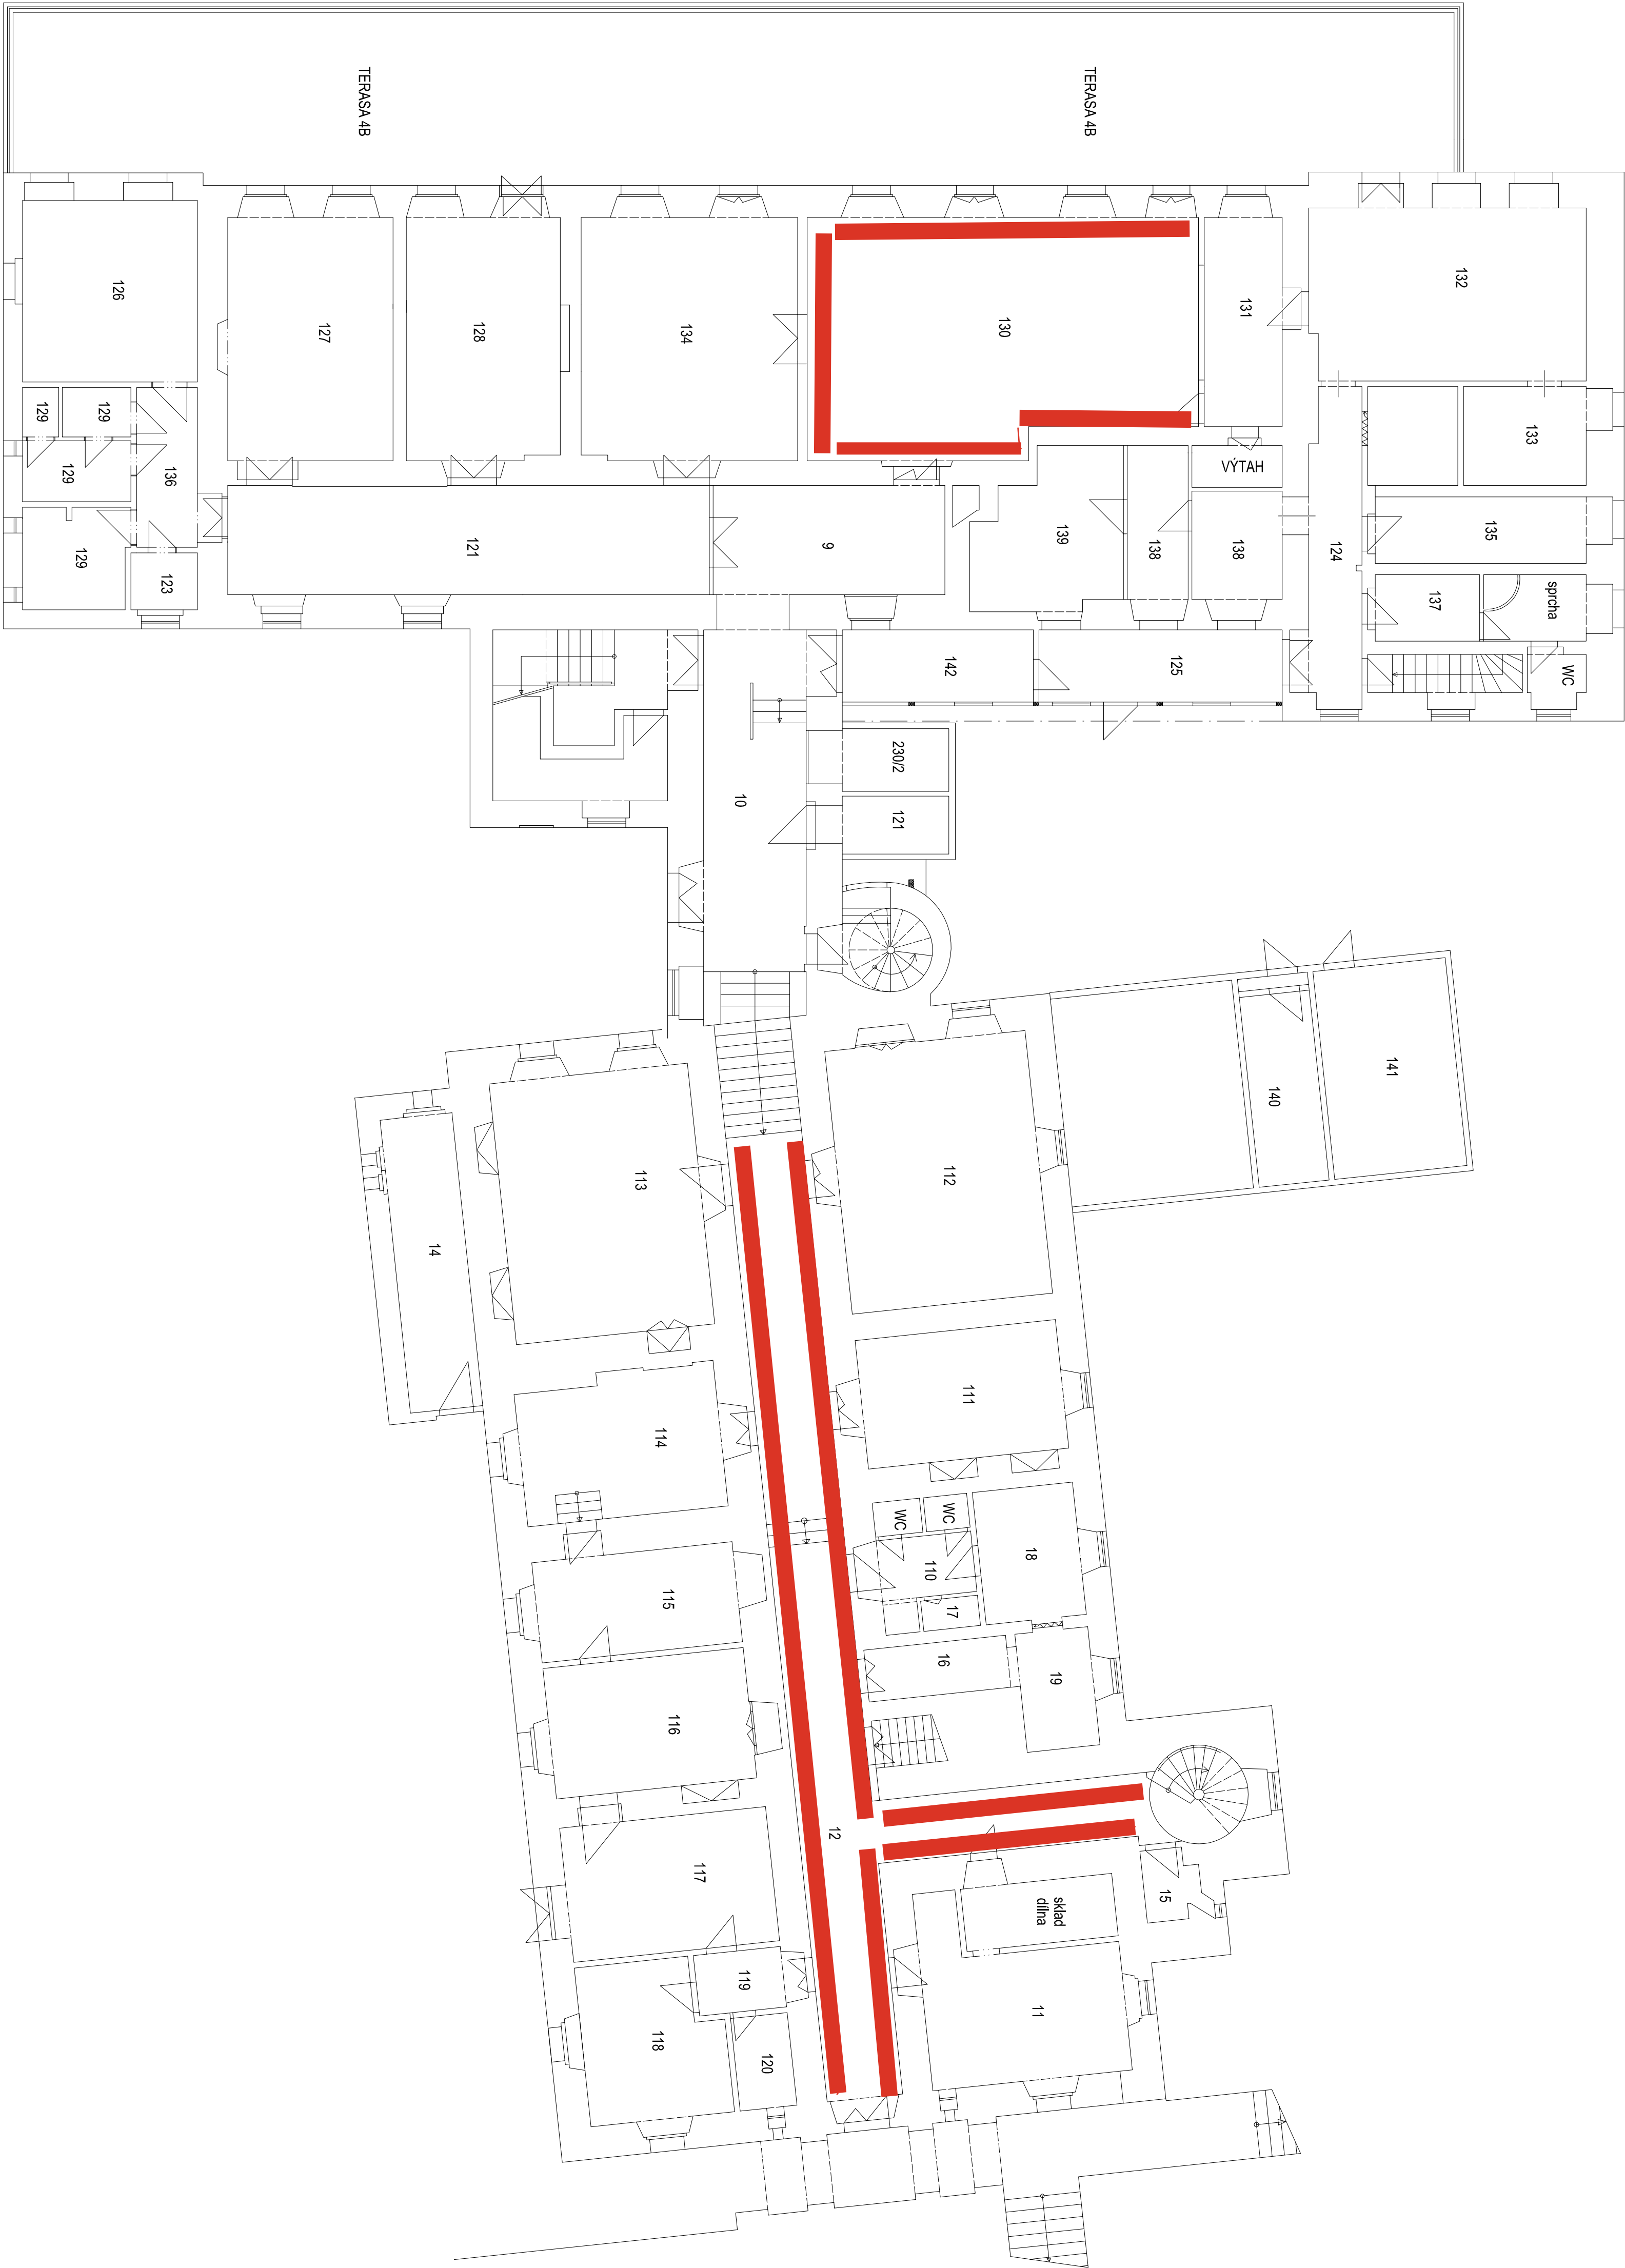

LEGENDA MÍSTNOSTÍ

MÍSTNOST	NÁZEV MÍSTNOSTI
9	CHODBA U JIDELNY
10	CHODBA U SPONINHO VCHODU
11	KERAMICKÁ DÍLNA
12	CHODBA U TERAPEUTICKÝCH DÍLEN
14	SKLAD VÝROBKŮ DÍLEN
15	WC KLENTY U TERAPEUTICKÝCH DÍLEN
16	CHODBA U SOLARIA
17	SPRCHA
18	KADERNICTVÍ, PEDIKÚRA, MASAŽE
19	SOLÁRIUM
110	WC KLENTI U KERAMICKÝCH DÍLEN
111	KANCELÁŘ
112	RUKODĚLNÁ TERAPEUTICKÁ DÍLNA
113	TALCOVSKÁ TERAPEUTICKÁ DÍLNA
114	PRÁDELNA
115	SUŠARNA
116	ŽEHLIRNA
117	MANDLOVNA
118	ŠATNA ZAMĚŠTNANCI
119	CHODBA DO ŠATNY ZAMĚŠTNANCŮ
120	WC A SPRCHA ZAMĚŠTNANCŮ U PRÁDELNY
121	STROJOVNA VÝTAHU
122	CHODBA 4B
123	WC ZAMĚŠTNANCI, TECH.MÍSTNOST 4B
124	CHODBA PŘED KUCHYNÍ
125	CHODBA PRO ZASOBOVÁNÍ
126	POKOU KLENTI 4B
127	POKOU KLENTI 4B
128	POKOU KLENTI 4B
129	KOUPELNA + WC 4B
130	JIDELNA
131	VÝDEJ JIDEL
132	KUCHYNĚ
133	ČERNÁ KUCHYNĚ
134	SPOLEČENSKÁ MÍSTNOST 4B
135	KANCELÁŘ ZASOBOVÁČKA
136	CHODBA U KOUPELNY 4B
137	ŠATNA ZAMĚŠTNANCI KUCHYNĚ
138	BŘÍDČOŇÍ SKLAD
140	CHLAZENÝ VENKOVNÍ SKLAD
141	VENKOVNÍ SKLAD ZELENINA
142	CHODBA-ŠATNA-ORCHOD
230/2	VÝTAH PŘÍZEMÍ

POZNÁMKA: DOKUMENTACE JE ZPRACOVÁNA PRO POTŘEBY PROJEKTU ELEKTRO			
Investor:		Projektant:	
DOMOV PRO OSOBY SE ZPRACOVNÍM POSTIŽENÍM LEONTÝN		Jurek Luběk	
Leontýn, Roztoky 270 23, p.křivoklát		Okres Beroun	
Název		Datum:	
LEONTÝN – ZÁMEK		03/2017	
STAVEBNÍ DISPOZICE OBJEKTU		Zadávková č.: 907/2017	
PŘÍZEMÍ		Měřítko: 1:100	