



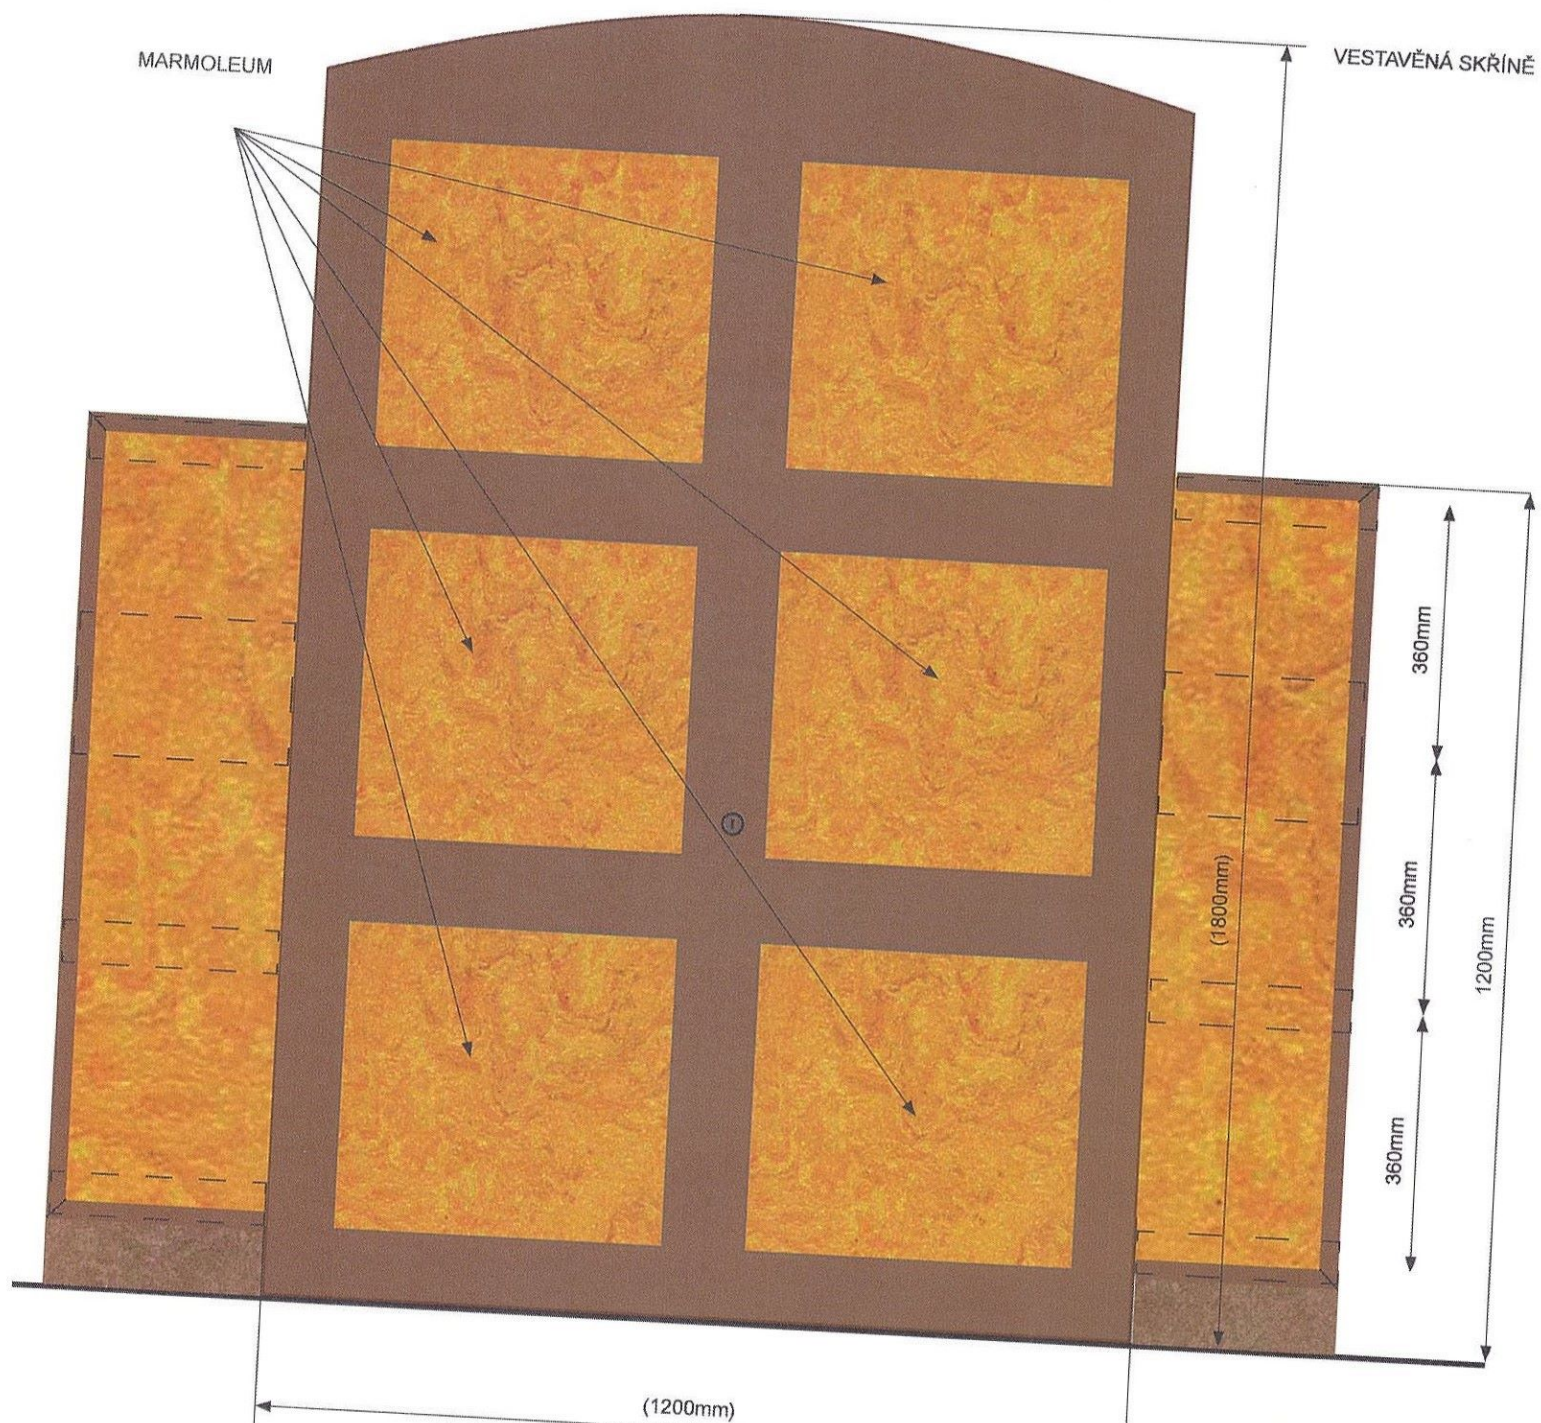

před

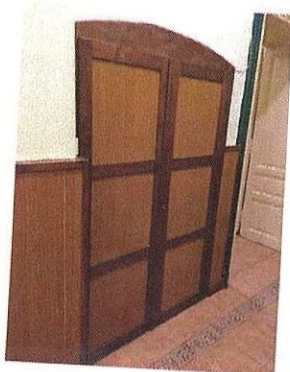


DVEŘNÍ KŘÍDLA VČETNĚ ZÁRUBNÍ VESTAVĚNÉ SKŘÍŇE SE ZACHOVÁVÁJÍ. APLIKACE LEPENÍM MARMOLEA NA ČTVERCOVÉ VÝPLNĚ DVEŘNÍCH KŘÍDEL.

po



ŘEZ PODLAHOVÉ KRYTINY A OBLOŽENÍ STĚN

KRYCÍ LIŠTA V ROHOVÁ "L" (H40xV18xTL.4mm): MATERIÁL DŘEVO, MOŘENO K BARVĚ MARMOLEA NA STĚNÁCH, MONTÁŽ ŠROUBOVANÝ SPOJ

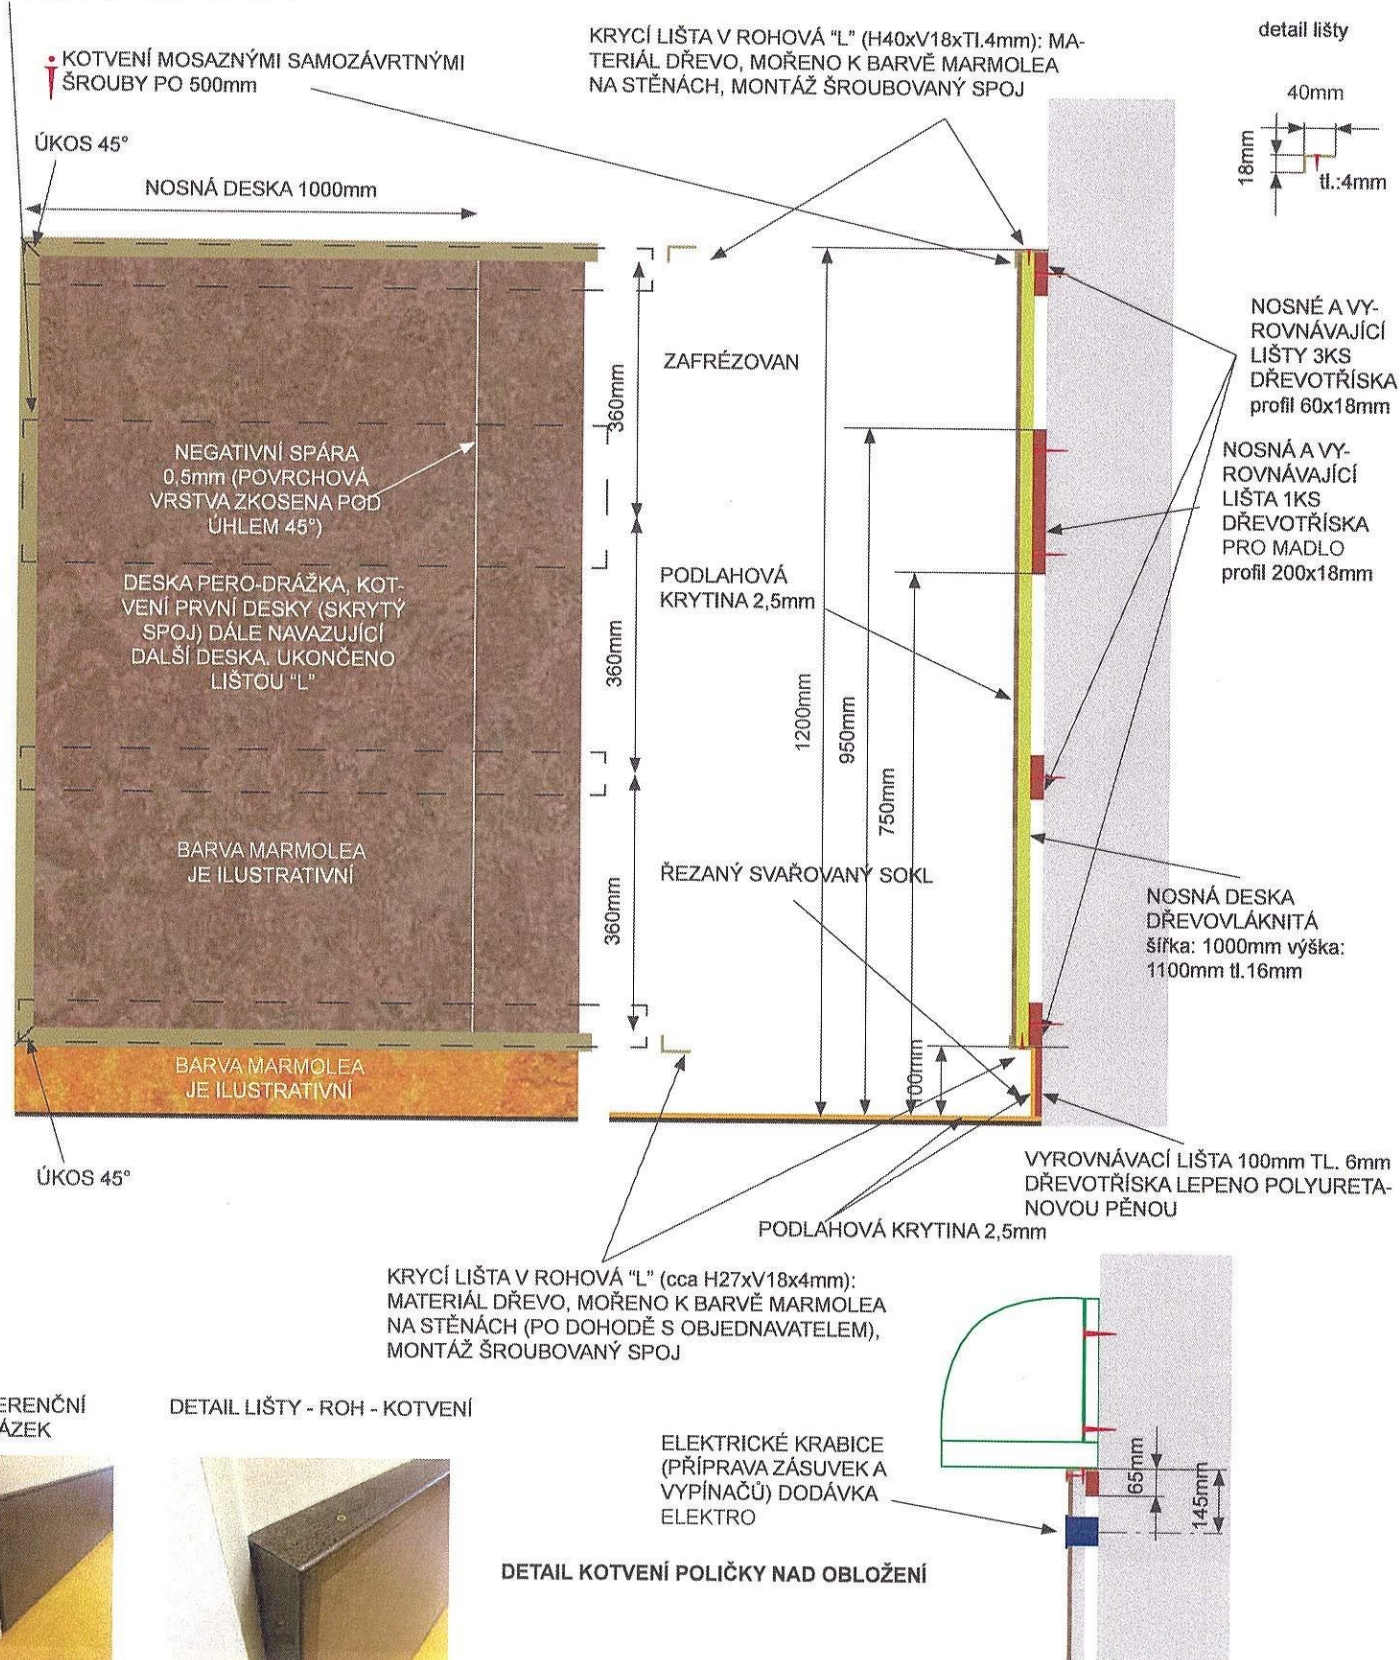

REFERENČNÍ OBRÁZEK



DETAIL LIŠTY - ROH - KOTVENÍ



DETAIL KOTVENÍ POLIČKY NAD OBLOŽENÍ

