

Číslo a název stavby: CL007172 Česká Lípa, Děčinská – rekonstrukce kanalizace a vodovodu
CES

DODATEK Č. 3 KESMLOUVĚ O DÍLO

Číslo zhotovitele: 24080376

uzavřený ke Smlouvě o dílo ze dne 14.02.2024 (dále jen „Smlouva“)
dále jen („Dodatek“)

I. Smluvní strany

1.1 Objednatel:

Severočeská vodárenská společnost a.s.

se sídlem : Přítkovská 1689, 415 50 Teplice
zapsaná u Krajského soudu : v Ústí nad Labem, oddíl B, vložka 466
zastoupená : Ing. Bronislav Špičák, generální ředitel
zástupce pro věci technické :
IČ : 49099469
DIČ : CZ49099469
bankovní spojení : KB Teplice, č. ú. 711620257/0100
fakturační adresa : fakturace@svs.cz

Objednatel zmocňuje zástupce Severočeských vodovodů a kanalizací, a.s. k zajišťování investorsko-inženýrské činnosti, k provádění technického dozoru investora, odevzdání staveníšť, přejímání provedených prací a k dalším úkonům dle této smlouvy (dále jen zástupce objednatele).

1.2 Zhotovitel:

Metrostav DIZ s.r.o.

se sídlem: Koželužská 2450/4, 180 00 Praha 8 - Libeň
zapsaná u Městského soudu: v Praze, odd. C, vl. 93177
zastoupená: Ing. Karlem Volfem, předsedou sboru jednatelů, Ing. Tomášem Erhardem, jednatelem
zástupce pro věci technické:
IČ: 25021915
DIČ: CZ25021915
bankovní spojení: Komerční banka, a.s., č. ú. 115-2529270237/0100
telefon:

Vedením realizace stavby ve smyslu § 159 zákona č. 283/2021 Sb., stavební zákon, ve znění pozdějších předpisů, je zmocněn . Odpovědným zástupcem zhotovitele pro provádění stavby je

II. Předmět Dodatku

2.1 Smluvní strany se tímto Dodatkem dohodly na změně Smlouvy tak, jak je stanoveno tímto Dodatkem.

2.2 Smluvní strany se dohodly na následujících změnách Smlouvy:

2.2.1. Článek IV. „Cena za dílo“, odst. 4.1. SOD se mění následovně:

	Cena v Kč bez DPH	Sazba DPH v %	Cena v Kč vč. DPH
Dle Smlouvy o dílo a dodatku č. 1 a dodatku č. 2	29 059 256,14	21	35 161 699,93
Změnový list č. 3A/2025	5 757 407,90	21	6 966 463,56
Změnový list č. 3B/2025	433 233,80	21	524 212,90
Nově sjednaná cena díla	35 249 897,84	21	42 652 376,39

Popis a odůvodnění změny:

Změnový list 3A/2025:

Vzhledem ke koordinaci stavby s KSS LK je nutné provést rekonstrukci všech souvrství komunikace mimo rýhy výkopů SVS v podkladních vrstvách a dále kompletních asfaltových souvrství v celé plné šíři komunikace v obou dvou jízdních pruzích včetně chodníků, přechodů pro chodce se značením pro nevidomé a dále souvisejících prací, jako je osvětlení komunikace včetně chrániček pro budoucí vedení kabelových tras. Tímto vzniklo zcela nové zadání prací a požadavek na úpravu projektových dokumentací zúčastněných stran (SVS, Města Česká Lípa, Libereckého kraje/KSS LK). Původní projektová dokumentace předpokládala jinou formu koordinace – souvrství komunikace mimo rýhu SVS mělo být provedeno zhotovitelem Libereckého kraje.

Změnový list 3B/2025:

Vzhledem ke koordinaci stavby s KSS LK je nutné provést rekonstrukci všech souvrství komunikace v rýze výkopu SVS v podkladních vrstvách a dále kompletního asfaltového souvrství na základě koordinace staveb Česká Lípa, Děčínská, rekonstrukce vodovodu a kanalizace a Humanizace průtahu silnice II/262 Česká Lípa. Projektová dokumentace předpokládala jinou formu koordinace – celoplošnou pokládku asfaltového souvrství provedenou zhotovitelem Libereckého Kraje ve spolupráci s KSS LK.

2.2.3. Článek XVI. Smlouvy Ochrana osobních údajů zní nově následovně:

„16. 1 Smluvní SVS informuje druhou smluvní stranu a její zástupce, že osobní údaje jsou zpracovávány v souladu s Informacemi o zpracování osobních údajů dodavatelů a smluvních partnerů, které jsou dostupné na webu SVS v sekci GDPR (<https://www.svs.cz/cz/spolecnost/gdpr/>). V tomto dokumentu jsou také uvedeny informace o účelech a době zpracování, právních titulech a o právech, které v souvislosti se zpracováním osobních údajů subjektům údajů náleží.

16. 2 Každá ze smluvních stran informuje své případné zaměstnance a další subjekty údajů o zpracování osobních údajů druhou smluvní stranou. SVS zpracovává osobní údaje v souladu s Informacemi o zpracování osobních údajů dodavatelů a smluvních partnerů dle předchozího odstavce.“

2.2.4. Smlouva se doplňuje o nový Článek XVII. Protikorupční doložka v následujícím znění:

„17.1. Obě smluvní strany potvrzují, že měly možnost se seznámit s Deklarací protikorupčního jednání skupiny Severočeská voda, jejímž členem je SVS. Deklarace je dostupná na webu SVS v sekci Compliance (<https://www.svs.cz/cz/spolecnost/compliance/>).

17.2 Každá ze smluvních stran se zavazuje, že:

- a) neposkytne, nenabídne ani neslíbí úplatek jinému nebo pro jiného v souvislosti s obstaráváním věci obecného zájmu nebo v souvislosti s podnikáním svým nebo jiného,
- b) nebude tolerovat žádné formy korupce, uplácení ani jiného neetického jednání či střetu zájmů a že podezření na takové jednání oznámí druhé smluvní straně, pokud druhá smluvní strana poskytne pro tento účel komunikační kanály a zaváže se, že nikdo nebude vystaven postihu ani znevýhodnění za to, že nahlásí podezření na korupční nebo jiné neetické jednání,
- c) neposkytne, nenabídne ani neslíbí neoprávněné výhody třetím osobám,
- d) úplatek nepřijme, ani si jej nedá slíbit, ať už pro sebe nebo pro jiného v souvislosti s obstaráním věci obecného zájmu nebo v souvislosti s podnikáním svým nebo jiného,
- e) nebude ani u svých obchodních partnerů tolerovat jakoukoliv formu korupce či uplácení,
- f) zdrží se jiného jednání, které by mohlo být vnímáno jako přijetí úplatku, podplácení, nepřímé úplatkářství či jiný trestný čin spojený s korupcí dle zákona č. 40/2009 Sb., trestní zákoník.

17.3 Podezření na korupční a neetické jednání či střet zájmů je možné oznamovat SVS prostřednictvím komunikačních kanálů, kterými jsou:

- a) Elektronická adresa: compliance@svs.cz,
- b) Korespondenční adresa: Compliance officer, Severočeská vodárenská společnost a.s.,
Přítkovská 1689, 415 50 Teplice,
- c) další způsoby, které SVS aktuálně využívá.

17.4 SVS se zavazuje, že nikdo nebude vystaven postihu ani znevýhodnění za to, že nahlásí podezření na korupční nebo jiné neetické jednání.

17.5 SVS má právo v případě, že druhá smluvní strana poruší jakoukoli povinnost uvedenou výše v této protikorupční doložce, dočasně přerušit plnění uzavřené smlouvy nebo ji okamžitě ukončit odstoupením nebo výpovědí s okamžitou účinností a bez vzniku jakékoli odpovědnosti vůči druhé smluvní straně.

17.6 Pro vyloučení pochybností se uvádí, že SVS si vyhrazuje právo zpřístupnit veškeré informace týkající se porušení této protikorupční doložky (či kteroukoli její část) orgánům činným v trestním řízení, regulačním orgánům, jiným vyšetřujícím orgánům či jiným třetím osobám, vyhrazuje si právo zahájit občanskoprávní řízení za účelem získání náhrady škod, které jí byly způsobeny v důsledku porušení tohoto ustanovení."

2.3 Smluvní strany výslovně stanoví, že ve všech dalších smluvních ujednáních zůstává Smlouva nezměněna.

III. Závěrečná ustanovení

3.1 Tento Dodatek nabývá platnosti dnem podpisu smluvních stran, účinnosti dnem zveřejnění v registru smluv.

3.2 Tento Dodatek představuje úplnou dohodu smluvních stran o předmětu tohoto Dodatku.

3.3 Aktualizované přílohy, které jsou přílohou Dodatku:

Příloha č. 1: Změnový list č. 3A/2025

Příloha č. 2: Změnový list č. 3B/2025

3.4 Tento Dodatek byl vyhotoven a smluvními stranami podepsán ve třech vyhotoveních, z nichž zhotovitel obdrží dvě vyhotovení a objednatel obdrží jedno vyhotovení.

Číslo a název stavby: CL007172 Česká Lípa, Děčínská – rekonstrukce kanalizace a vodovodu
CES

Smluvní strany prohlašují, že si tento Dodatek přečetly, že s jeho obsahem souhlasí a na důkaz toho k němu připojují své podpisy.

V Teplicích dne

V dne

Objednatel:

Zhotovitel:


07-07-2025
Ing. Bronislav Špičák
generální ředitel
Severočeská vodárenská společnost a.s.

Severočeská vodárenská společnost a.s.
415 50 Teplice, Přítkovská 1689
IČO 49099469, DIČ CZ49099469
⑤


Ing. Karel Volf, MBA
předseda sboru jednatelů
Metrostav DIZ s.r.o.


Ing. Tomáš Erhard
jednatel
Metrostav DIZ s.r.o.

NÁVRH ZMĚNY				číslo : 3A/2025	
Zhotovitel:		Metrostav DIZ s.r.o			
Komu:		Severočeská vodárenská společnost a.s. 		Datum: 28. 5. 2025	
Název akce:					
CL 007 172 Česká Lípa, Děčínská - rekonstrukce kanalizace a vodovodu					
Způsob odeslání/předání/datum:	poštou	e-mailem	faxem	osobně	
Odkazy		na specifikaci:			
		na výkresy:			
		Ano - situace výkres ploch			
		Ano – příčný řez			
na rozpočtové podklady:		Ano - změnový rozpočet část KSS LK			
na jinou část SoD:					
Popis a zdůvodnění změny:					
Vzhledem ke koordinaci stavby s KSS LK je nutné provést rekonstrukci všech souvrství komunikace mimo rýhy výkopů SVS v podkladních vrstvách a dále kompletních asfaltových souvrství v celé plné šíři komunikace v obou dvou jízdních pruzích včetně chodníků, přechodů pro chodce se značením pro nevidomé a dále souvisejících prací, jako je osvětlení komunikace včetně chrániček pro budoucí vedení kabelových tras. Tímto vzniklo zcela nové zadání prací a požadavek na úpravu projektových dokumentací zúčastněných stran (SVS, Města Česká Lípa, Libereckého kraje/KSS LK). Původní projektová dokumentace předpokládala jinou formu koordinace – souvrství komunikace mimo rýhu SVS mělo být provedeno zhotovitelem Libereckého kraje. Tato změna projektu si vyžádá prodloužení realizace díla v tomto úseku o 60 dní.					
Důvod vícepráce/méně práce / Důvod pro změnu	záměr objednatele	chyba v projektové dokumentaci	chyba zhotovitele	vyšší moc	jiné okolnosti (např. vyhrazená změna závazku ve smlouvě)
					X
Počet připojených listů výkresů změny: 2					
Ocenění změny:					
Celkem 5 757 407,90 Kč + DPH					
Nově navržená změna sjednané ceny díla			Změna navržené lhůty dokončení díla (číslem/slovy):		
34 816 664,04 Kč + DPH			0 kalendářních dnů		
Navrhovanou změnou dojde k navýšení / ponížení rozpočtu o částku: 5 757 407,90 Kč bez DPH					
Navrhovanou změnou dojde / nedojde k prodloužení termínu dokončení díla dle SoD.					
Počet připojených listů specifikace (např. změnový rozpočet): 1					

Zástupce zhotovitele:

Zhotovitel vypracoval tento Změnový list včetně příloh a prohlašuje, že všechny uvedené údaje jsou pravdivé.

Datum 04-06-2025

PŘIJETÍ ZMĚNY**Posouzení změny:**

Komentář ke změně a způsobu stanovení ceny a její přiměřenosti:

Jednotkové ceny vycházejí ze SOD, nové položky převzaty z ceníku URS.

Komentář k cenovému nárůstu:

Cenový nárůst dle tohoto Změnového listu představuje 21,89 % z ceny díla dle SoD.

Komentář ke změně lhůty pro dokončení díla a její přiměřenosti:

Prodloužení termínu dokončení díla dle SoD není nutné s ohledem na povahu víceprací a méněprací. Dílo bude dokončeno dle dodatku č. 1 SoD do 31. 10. 2025.

Stanovisko projektanta (AD):

Projektant souhlasí s uvedenými údaji a zdůvodněním a předkládá investorovi k přijetí / zamítnutí změny

Datum 4.6.25

Potvrzení o převzetí Návrhu změny TDI:

TDI souhlasí s uvedenými údaji a zdůvodněním a předkládá investorovi k přijetí / zamítnutí změny

Datum 4.6.2025

Vyjádření zástupce objednatele:


Objednatel posoudil dodatečné stavební práce (vícepráce / méněpráce) a/nebo jiné změny, které jsou předmětem tohoto Změnového listu, po věcné stránce, z hlediska přiměřenosti ceny, včetně posouzení aplikovatelnosti zákona č. 134/2016 Sb., o zadávání veřejných zakázek, ve znění pozdějších předpisů, na předmětnou změnu, a to zejména s ohledem na § 222 tohoto zákona, přičemž v daném případě se toto ustanovení nepoužije, a souhlasí s provedením této změny.

Datum 05-06-2025

Datum 14.6.2025

Datum 24.6.25


Toto **Přijetí změny** je dokladem posouzení změny. Zhotovitel předložil doklady potřebné k přijetí / zamítnutí návrhu změny a tyto doklady byly posouzeny jako opravňující / nevyhovující k provedení změny. Dodatek SoD může být zpracován souhrnně pro více Změnových listů. V případě, že zhotovitel vynaložil náklady na provedení změny, jdou tyto k jeho tíži do doby podpisu dodatku SoD oběma smluvními stranami.

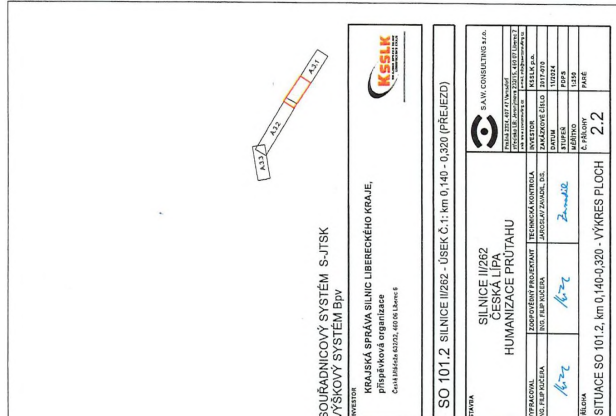


VZOROVÝ PŘÍČNÝ ŘEZ - II/262
ZÁKLADNÍ PŘÍČNÉ USPOŘÁDÁNÍ
SO 101.2 (km 0,140-0,320)
M 1:50

TŘÍDA DOPRAVNÍHO ZATÍŽENÍ: II
NÁVRHOVÁ ÚROVEŇ PORUŠENÍ: D0 (II/262)


ŘEZ II/262
ÚSEK Č. 1 OK - PŘEJEZD
(km 0,170)

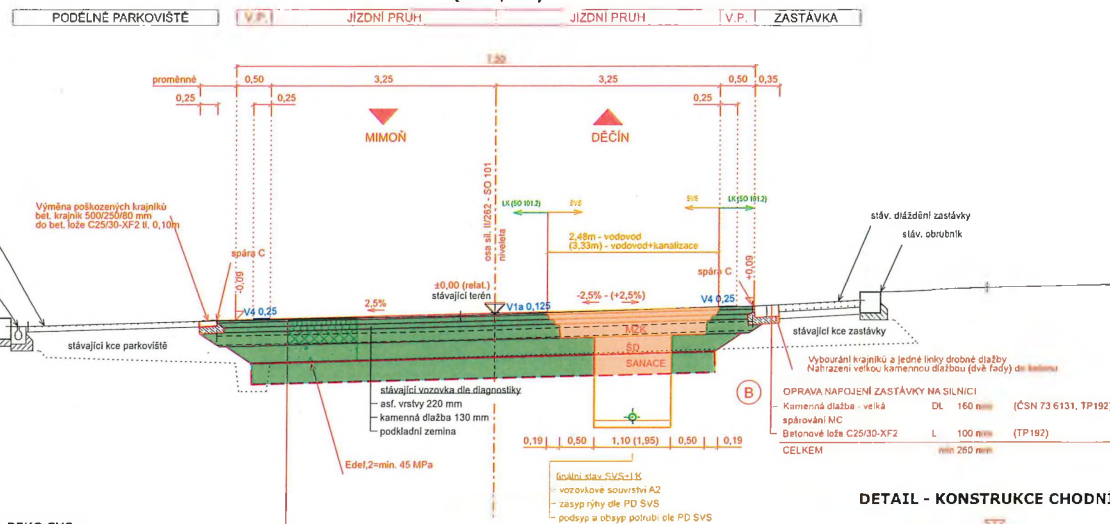


DETAIL - KONSTRUKCE CHODNÍKŮ

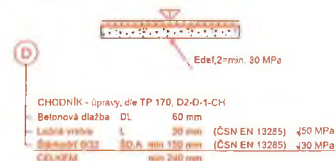

**DETAIL NAPOJENÍ NA STÁV. VOZOVKU
V PODÉLNÉM SMĚRU**

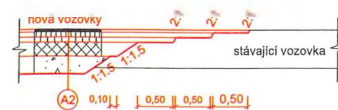

**VÝCHOZÍ STAV SO 101.2 PO REKO SVS
PRO OCENĚNÍ**

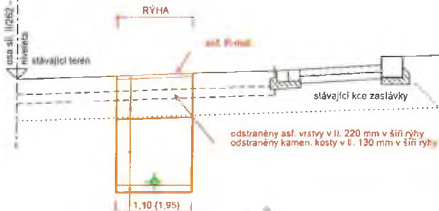


A2)	KONSTRUKCE VOZOVKY, dle TP 170, katalogový kód D0-N-24-P/II, TDZ II			
	Asfaltový koberec mastkový	SMA 11S FMB 45/60-60	40 mm	(ČSN EN 13108-5)
	s posypem předobleháním kamenivem fr. 2,4		1,50 kg/m ²	
	Spojovací postřiková málka, asf. emulze	PS-CP	0,35 kg/m ²	(ČSN 736129)
	Asfaltový beton pro ležné vrstvy	ACL-16S FMB 25/55-60	70 mm	(ČSN EN 13108-1)
	Spojovací postřiková málka, asf. emulze	PS-CP	0,35 kg/m ²	(ČSN 736129)
	Asfaltový beton pro podkladní vrstvy	ACL-16S FMB 25/55-60	70 mm	(ČSN EN 13108-1)
	Infúzní postřiková málka, asf. emulze	PI-CP	0,80 kg/m ²	(ČSN 736129) 4150 MPa
	Mechanický zpevněné kamenivo, 0/32	MZK	200 mm	(ČSN EN 13285) 490 MPa
	Štěrnodr. 0/32	SD. A	250 mm	(ČSN EN 13285) 445 MPa
	CELKEM		630 mm	
	SARACE AKTIVNÍ ZÓNY (na vytládaní TD)			
	Hrubé drcené kamenivo, např. 32/63	HDK	300 mm	(ČSN EN 13285)
	SPÁRY			
	spára mezi obrubníkem a vozovkou se ošetří dle VL211.67			
	prohláží se na šířku 12 mm a hloubku 20 mm			
	záklisť modifikovanou asfaltovou záklisťkou			
	(záklisť za horka dle ČSN 14188-1 - pro podkladní spoje a spáry, typ N2)			

SOUŘADNICOVÝ SYSTÉM S-JTSK
VÝŠKOVÝ SYSTÉM Bpv

INVESTOR

KRAJSKÁ SPRÁVA SILNIC LIBERECKÉHO KRAJE,
příspěvková organizace

České mládeže 632/32, 460 06 Liberec 6



SO 101.2 SILNICE II/262 - ÚSEK Č.1: km 0,140 - 0,320 (PŘEJEZD)

STAVBA

SILNICE II/262
ČESKÁ LÍPA
HUMANIZACE PRŮTAHU



S.A.W. CONSULTING s.r.o.

Praha 2324, 407 47 Varnsdorf
středisko LB: Jeronýmova 232/15, 460 07 Liberec 7

web: www.a2nconsulting.cz	e-mail: info@i2nconsulting.cz
---	--

VYPRACOVÁVAL ING. FILIP KUČERA	ZODPOVĚDNÝ PROJEKTANT ING. FILIP KUČERA	TECHNICKÁ KONTROLA JAROSLAV ZAVADIL, DIS.	INVESTOR ZAKÁZKOVÉ ČÍSLO DATUM STUPEŇ MĚŘÍTKO	KSSSLK p.o. 2017-070 2017/024 PDPS 1:50
PŘÍLOHA VZOROVÝ PŘÍČNÝ ŘEZ - SIL. II/262			Č. PŘÍLOHY 4.2	PARÉ

NÁVRH ZMĚNY				číslo : 3B/2025	
Zhotovitel:		Metrostav DIZ s.r.o			
Komu:		Severočeská vodárenská společnost a.s. 		Datum: 28. 5. 2025	
Název akce:					
CL 007 172 Česká Lípa, Děčínská - rekonstrukce kanalizace a vodovodu					
Způsob odeslání/ předání/datum:	poštou	e-mailem	faxem	osobně	
Odkazy na specifikaci:					
na výkresy: Ano - situace výkres ploch Ano – příčný řez					
na rozpočtové podklady: Ano - změnový rozpočet část SVS					
na jinou část SoD:					
Popis a zdůvodnění změny:					
Vzhledem ke koordinaci stavby s KSS LK je nutné provést rekonstrukci všech souvrství komunikace v rýze výkopu SVS v podkladních vrstvách a dále kompletního asfaltového souvrství na základě koordinace staveb Česká Lípa, Děčínská, rekonstrukce vodovodu a kanalizace a Humanizace průtahu silnice II/262 Česká Lípa. Projektová dokumentace předpokládala jinou formu koordinace – celoplošnou pokládku asfaltového souvrství provedenou zhotovitelem Libereckého Kraje ve spolupráci s KSS LK.					
Důvod vícepráce/méně práce / Důvod pro změnu	záměr objednatele	chyba v projektové dokumentaci	chyba zhotovitele	vyšší moc	jiné okolnosti (např. vyhrazená změna závazku ve smlouvě) X
Počet připojených listů výkresů změny: 2					
Ocenění změny:					
Celkem 433 233,80 Kč + DPH					
Nově navržená změna sjednané ceny díla 35 249 897,84 Kč + DPH			Změna navržené lhůty dokončení díla (číslem/slovy): 0 kalendářních dnů		
Navrhovanou změnou dojde k navýšení / penížení rozpočtu o částku: 433 233,80 Kč bez DPH					
Navrhovanou změnou dojde / nedojde k prodloužení termínu dokončení díla dle SoD.					
Počet připojených listů specifikace (např. změnový rozpočet): 1					

Zástupce zhotovitele:

Zhotovitel vypracoval tento Změnový list včetně příloh a prohlašuje, že všechny uvedené údaje jsou pravdivé.

Podp

Datum 04-06-2025

PŘIJETÍ ZMĚNY**Posouzení změny:**

Komentář ke změně a způsobu stanovení ceny a její přiměřenosti:

Jednotkové ceny vycházejí ze SOD, nové položky převzaty z ceníku URS.

Komentář k cenovému nárůstu:

Cenový nárůst dle tohoto Změnového listu představuje 1,65 % z ceny díla dle SoD.

Celkový nárůst dle ZL č. 3A představuje 21,89 % + celkový nárůst dle ZL č. 3B představuje 1,65 % = 23,54 % z ceny díla dle SoD.

Komentář ke změně lhůty pro dokončení díla a její přiměřenosti:

Prodloužení termínu dokončení díla dle SoD není nutné s ohledem na povahu víceprací a méněprací. Dílo bude dokončeno dle dodatku č. 1 SoD do 31. 10. 2025.

Stanovisko projektanta (AD):

Projektant souhlasí s uvedenými údaji a zdůvodněním a předkládá investorovi

Datum 4.6.25

Potvrzení o převzetí Návrhu změny TDI:

TDI souhlasí s uvedenými údaji a zdůvodněním a předkládá investorovi k přijetí / zamítnutí změny

Datum 4.6.2025

Vyjádření zástupce objednatele:

Objednatel posoudil dodatečné stavební práce (vícepráce / méněpráce) a/nebo jiné změny, které jsou předmětem tohoto Změnového listu, po věcné stránce, z hlediska přiměřenosti ceny, včetně posouzení aplikovatelnosti zákona č. 134/2016 Sb., o zadávání veřejných zakázek, ve znění pozdějších předpisů, na předmětnou změnu, a to zejména s ohledem na § 222 tohoto zákona, přičemž v daném případě se toto ustanovení nepoužije, a souhlasí s provedením této změny.


05-06-2025

Datum

Datum 27.6.2025

Datum 27.6.25

Toto **Přijetí změny** je dokladem posouzení změny. Zhotovitel předložil doklady potřebné k přijetí / zamítnutí návrhu změny a tyto doklady byly posouzeny jako opravňující / nevyhovující k provedení změny. Dodatek SoD může být zpracován souhrnně pro více Změnových listů. V případě, že zhotovitel vynaložil náklady na provedení změny, jdou tyto k jeho tíži do doby podpisu dodatku SoD oběma smluvními stranami.

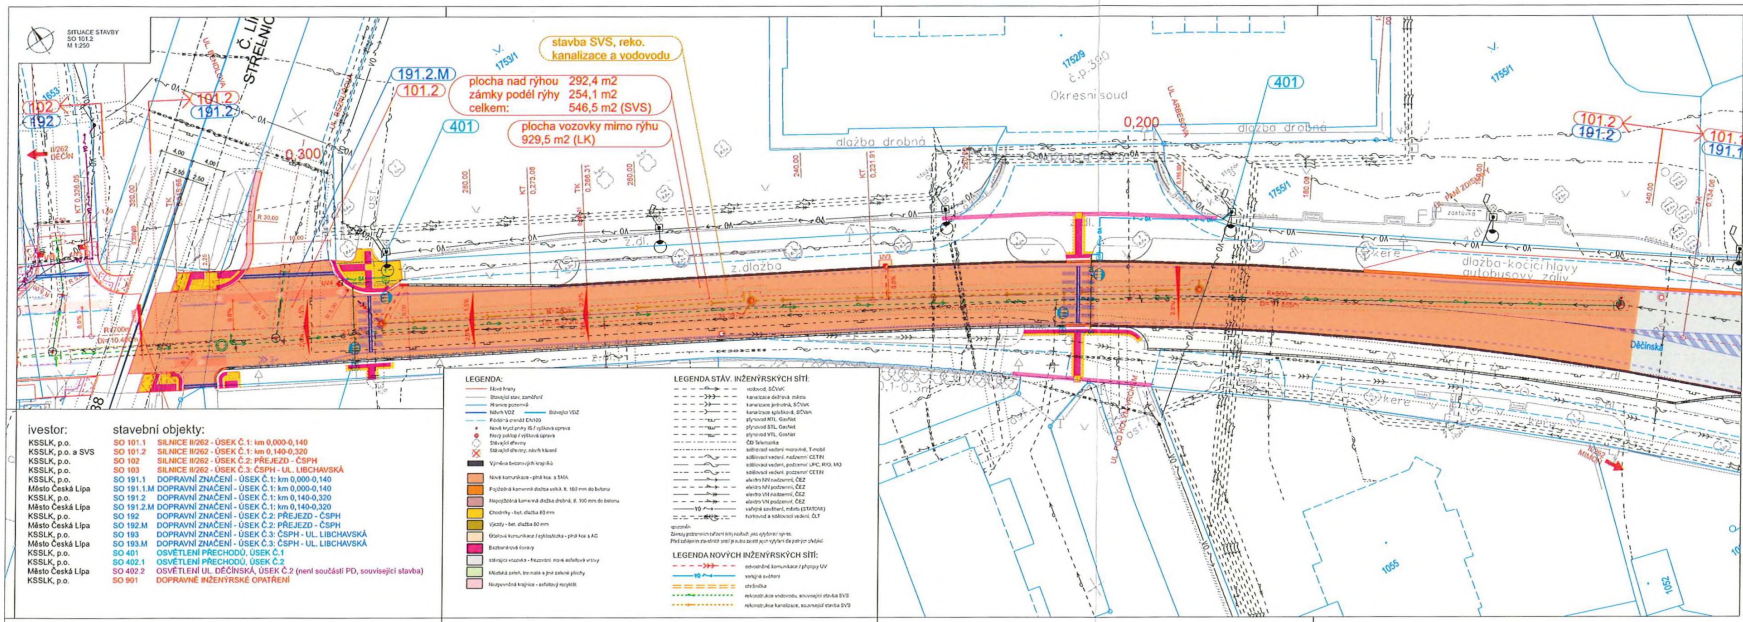

SOUŘADNICOVÝ SYSTÉM S-JTSK
VÝŠKOVÝ SYSTÉM BpV

KRAJSKÁ SPRÁVA SILNIC LIBERECKÉHO KRAJE,
příspěvková organizace
Čestná Mládež 632/52, 460 06 Liberec 6





SO 101.2 SILNICE II/262 - ÚSEK Č.1: km 0,140 - 0,320 (PŘEJEZD)

STAVBA		SILNICE II/262 ČESKÁ LIPA HUMANIZACE PRŮTAHU		S.A.W. CONSULTING s.r.o.	
VYPRACOVAL		ZODPOVĚDNÝ PROJEKTANT		TECHNICKÁ KONTROLA	

VZOROVÝ PŘÍČNÝ ŘEZ - II/262
ZÁKLADNÍ PŘÍČNÉ USPOŘÁDÁNÍ
SO 101.2 (km 0,140-0,320)
M 1:50

TŘÍDA DOPRAVNÍHO ZATÍŽENÍ: II
NÁVRHOVÁ ÚROVEŇ PORUŠENÍ: D0 (II/262)

ŘEZ II/262
ÚSEK Č. 1 OK - PŘEJEZD
(km 0,170)

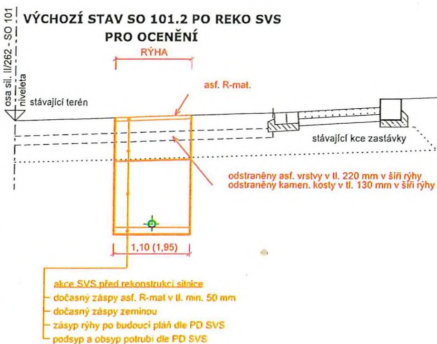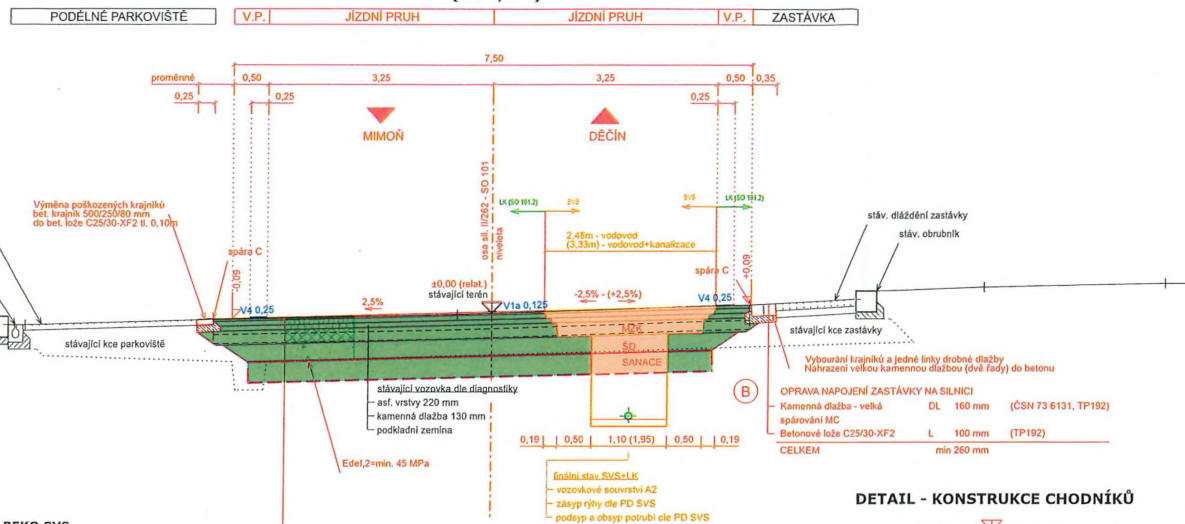

(A2) KONSTRUKCE VOZOVKY, dle TP 170, katalogový list D0-M-2-II-PH, TDZ II

Asfaltový koberec mastičkový	SMA 11S PMB 45/60-60	40 mm	(ČSN EN 13108-5)
s posypem předobaleným kamením fr. 2-4		1,50 kg/m ²	
Spojovací postřik modif. kation. asf. emulzí	PS-CP	0,35 kg/m ²	(ČSN 736129)
Asfaltový beton pro ložné vrstvy	ACL 16S PMB 25/55-60	70 mm	(ČSN EN 13108-1)
Spojovací postřik modif. kation. asf. emulzí	PS-CP	0,35 kg/m ²	(ČSN 736129)
Asfaltový beton pro podkladní vrstvy	ACP 16S PMB 25/55-60	70 mm	(ČSN EN 13108-1)
Infiltrační postřik modif. kation. asf. emulzí	PI-CP	0,80 kg/m ²	(ČSN 736129)
Mechanický zpevněné kamenivo, 0/32	MAZK	200 mm	(ČSN EN 13285)
Štěrkodřev, 0/32	ŠD, A	250 mm	(ČSN EN 13285)
CELKEM		630 mm	

SAHACE AKTIVNÍ ZÓNĚ (ne vyjádření TDI)
Hrubé drsné kamenivo, např. 32/63 HOK 300 mm (ČSN EN 13285)


(C) SPÁRY
spára mezi obrubnicí a vozovkou se ošetří dle VL211.07
profouknutí na šířku 12 mm a hloubku 20 mm
zařízi modifikovanou asfaltovou záplavou
(záplavka za horka dle ČSN 14188-1 - pro podélné spoje a spáry, typ N2)

DETAIL - KONSTRUKCE CHODNÍKŮ

(D)

CHODNÍK - úpravy, dle TP 170, D2-D-1-CH	
Betonová dlažba DL	60 mm
Ložná vrstva L	30 mm (ČSN EN 13285) 450 MPa
Štěrkodřev 0/32	SD, A, min 150 mm (ČSN EN 13285) 430 MPa
CELKEM	min 240 mm

DETAIL NAPOJENÍ NA STĚV. VOZOVKY
V PODÉLNÉM SMĚRU

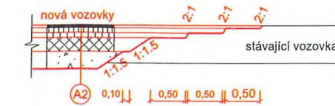

SOUŘADNICOVÝ SYSTÉM S-JTSK
VÝŠKOVÝ SYSTÉM BpV

INVESTOR	
KRAJSKÁ SPRÁVA SILNIC LIBERECKÉHO KRAJE, příspěvková organizace	
České Město 63202, 460 06 Liberec 6	
	


SO 101.2 SILNICE II/262 - ÚSEK Č. 1: km 0,140 - 0,320 (PŘEJEZD)

STAVBA		 S.A.W. CONSULTING s.r.o.	
SILNICE II/262 ČESKÁ LÍPA HUMANIZACE PRŮTAHU		Prošná 2334, 407 47 Varnsdorf Středisko L.B. Jeronýmova 232/15, 460 07 Liberec 7 web: www.sawconsulting.cz e-mail: info@sawconsulting.cz	
VYPRACOVAL	ZODPOVĚDNÝ PROJEKTANT	TECHNICKÁ KONTROLA	INVESTOR
ING. FILIP KUČERA	ING. FILIP KUČERA	JAROSLAV ZAVADIL, DIS.	KSSLK p.o.
ZAKÁZKOVÉ ČÍSLO		2817-070	
DATUM		11/2024	
STUPEŇ		PDPS	
MĚŘÍTKO		1:50	
PŘÍLOHA		Č. PŘÍLOHY	
VZOROVÝ PŘÍČNÝ ŘEZ - SIL. II/262		4.2	


VZOROVÝ PŘÍČNÝ ŘEZ - II/262
ZÁKLADNÍ PŘÍČNÉ USPOŘÁDÁNÍ
SO 101.2 (km 0,140-0,320)
M 1:50

ŘEZ II/262
ÚSEK Č. 1 OK - PŘEJEZD
(km 0,170)

TRÍDA DOPRAVNÍHO ZATÍŽENÍ: II
NÁVRHOVÁ ÚROVEŇ PORUŠENÍ: DO (II/262)

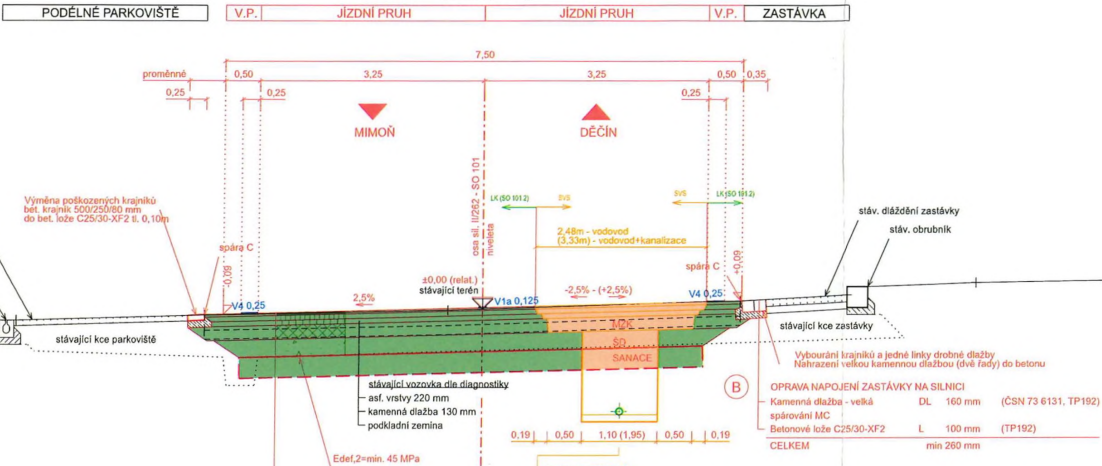

VÝCHOZÍ STAV SO 101.2 PO REKO SVS
PRO OCENĚNÍ

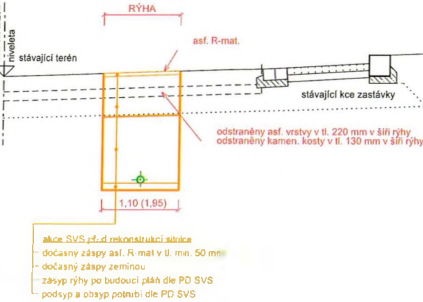


KONSTRUKCE VOZOVKY, dle TP 170, katalogový list D0-N-2-II-PW, TDZ II

Asfaltový koberec masivový	SMA 11S PMB 45/80-60	40 mm	(ČSN EN 13108-5)
1 posypem předobalovým kamenivem fr. 2-4		1,50 kg/m ²	
Spojovací posítk modif. kation. asf. emulzí	PS-CP	0,35 kg/m ²	(ČSN 736129)
Asfaltový beton pro ložné vrstvy	ACL 16S PMB 25/55-60	70 mm	(ČSN EN 13108-1)
Spojovací posítk modif. kation. asf. emulzí	PS-CP	0,35 kg/m ²	(ČSN 736129)
Asfaltový beton pro podkladní vrstvy	ACP 16S PMB 25/55-60	70 mm	(ČSN EN 13108-1)
Infiltrační posítk modif. kation. asf. emulzí	PI-CP	0,80 kg/m ²	q150 MPa
Mechanicky zpevněné kamenivo, 0/32	MZK	200 mm	(ČSN EN 13285) q80 MPa
Šterkodit, 0/32	SD, A	250 mm	(ČSN EN 13285) q45 MPa
CELKEM		630 mm	


SANACE AKTIVNÍ ZÓNY (ne vyžadují TDI)
Hrubé držené kamenivo, např. 32/63 HOK 300 mm (ČSN EN 13285)

C SPÁRY
spára mezi obručím a vozovkou se oděří dle VL 211.07
profiznutí na šířku 12 mm s hloubkou 20 mm
zařízi modifikovanou asfaltovou záplavou
(záplava za horka dle ČSN 14188-1 - pro podélné spoje a spáry, typ N2)

DETAIL - KONSTRUKCE CHODNÍKŮ

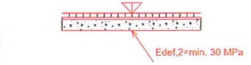

DETAIL NAPOJENÍ NA STAV. VOZOVKU
V PODÉLNÉM SMĚRU

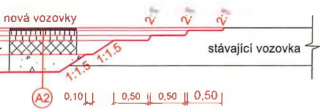

SOUŘADNICOVÝ SYSTÉM S-JTSK
VÝŠKOVÝ SYSTÉM Bpv

INVESTOR	KRAJSKÁ SPRÁVA SILNIC LIBERECKÉHO KRAJE, příspěvková organizace	
	České Město 632/32, 460 06 Liberec 6	

SO 101.2 SILNICE II/262 - ÚSEK Č.1: km 0,140 - 0,320 (PŘEJEZD)

STAVBA	SILNICE II/262 ČESKÁ LÍPA HUMANIZACE PRŮTAHU	 S.A.W. CONSULTING s.r.o.
VYPRACOVAL	ING. FILIP KUČERA	ING. FILIP KUČERA
ZODPOVĚDNÝ PROJEKTANT	ING. FILIP KUČERA	JAROSLAV ZAVADIL, DIS.
TECHNICKÁ KONTROLA		
INVESTOR	ZAKÁZKOVÉ ČÍSLO	KSSLK p.o.
DATUM	11/2024	
STUPEŇ	PDPS	
MĚŘÍTKO	1:50	
Č. PŘÍLOHY	4.2	PARE