


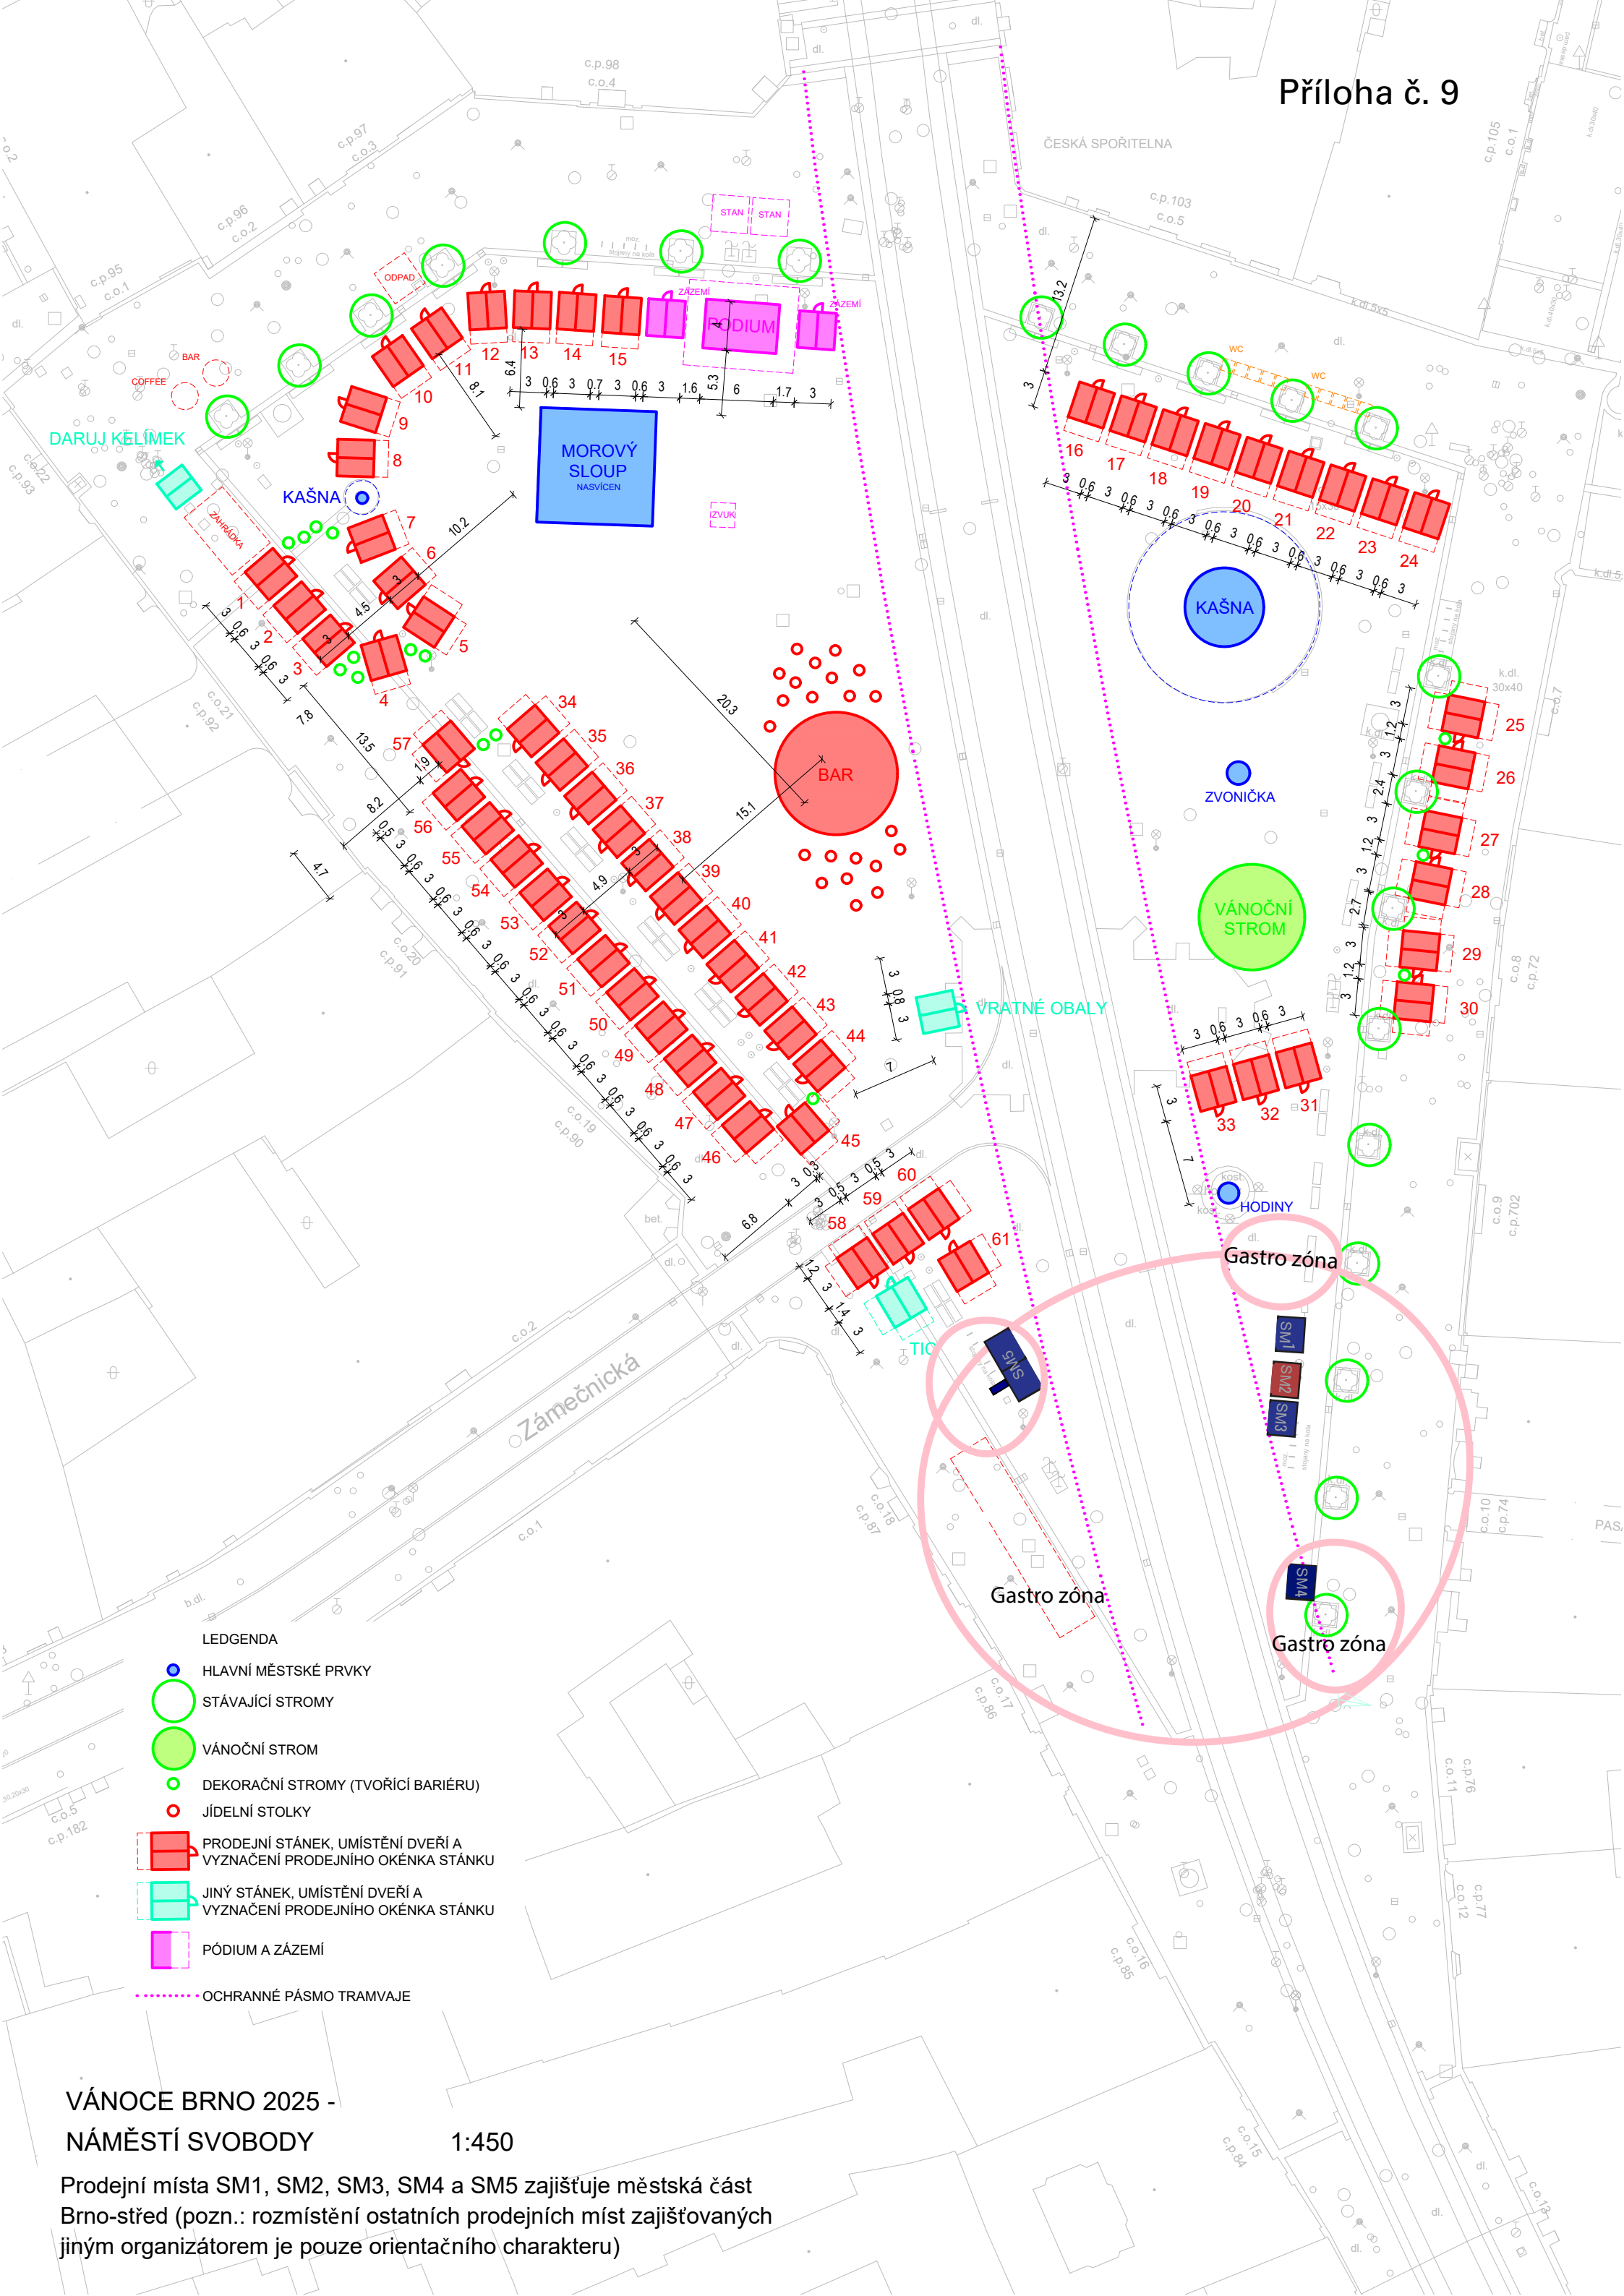

LEDGENDA

- HLAVNÍ MĚSTSKÉ PRVKY
- STÁVAJÍCÍ STROMY
- VÁNOČNÍ STROM
- DEKORAČNÍ STROMY (TVOŘÍCÍ BARIÉRU)
- JÍDELNÍ STOLKY
- PRODEJNÍ STÁNEK, UMÍSTĚNÍ DVEŘÍ A VYZNAČENÍ PRODEJNÍHO OKÉNKA STÁNKU
- JINÝ STÁNEK, UMÍSTĚNÍ DVEŘÍ A VYZNAČENÍ PRODEJNÍHO OKÉNKA STÁNKU
- PÓDIUM A ZÁZEMÍ
- OCHRANNÉ PÁSMO TRAMVAJE

VÁNOCE BRNO 2025 -
NÁMĚSTÍ SVOBODY 1:450

Prodejní místa SM1, SM2, SM3, SM4 a SM5 zajišťuje městská část Brno-střed (pozn.: rozmístění ostatních prodejních míst zajišťovaných jiným organizátorem je pouze orientačního charakteru)