


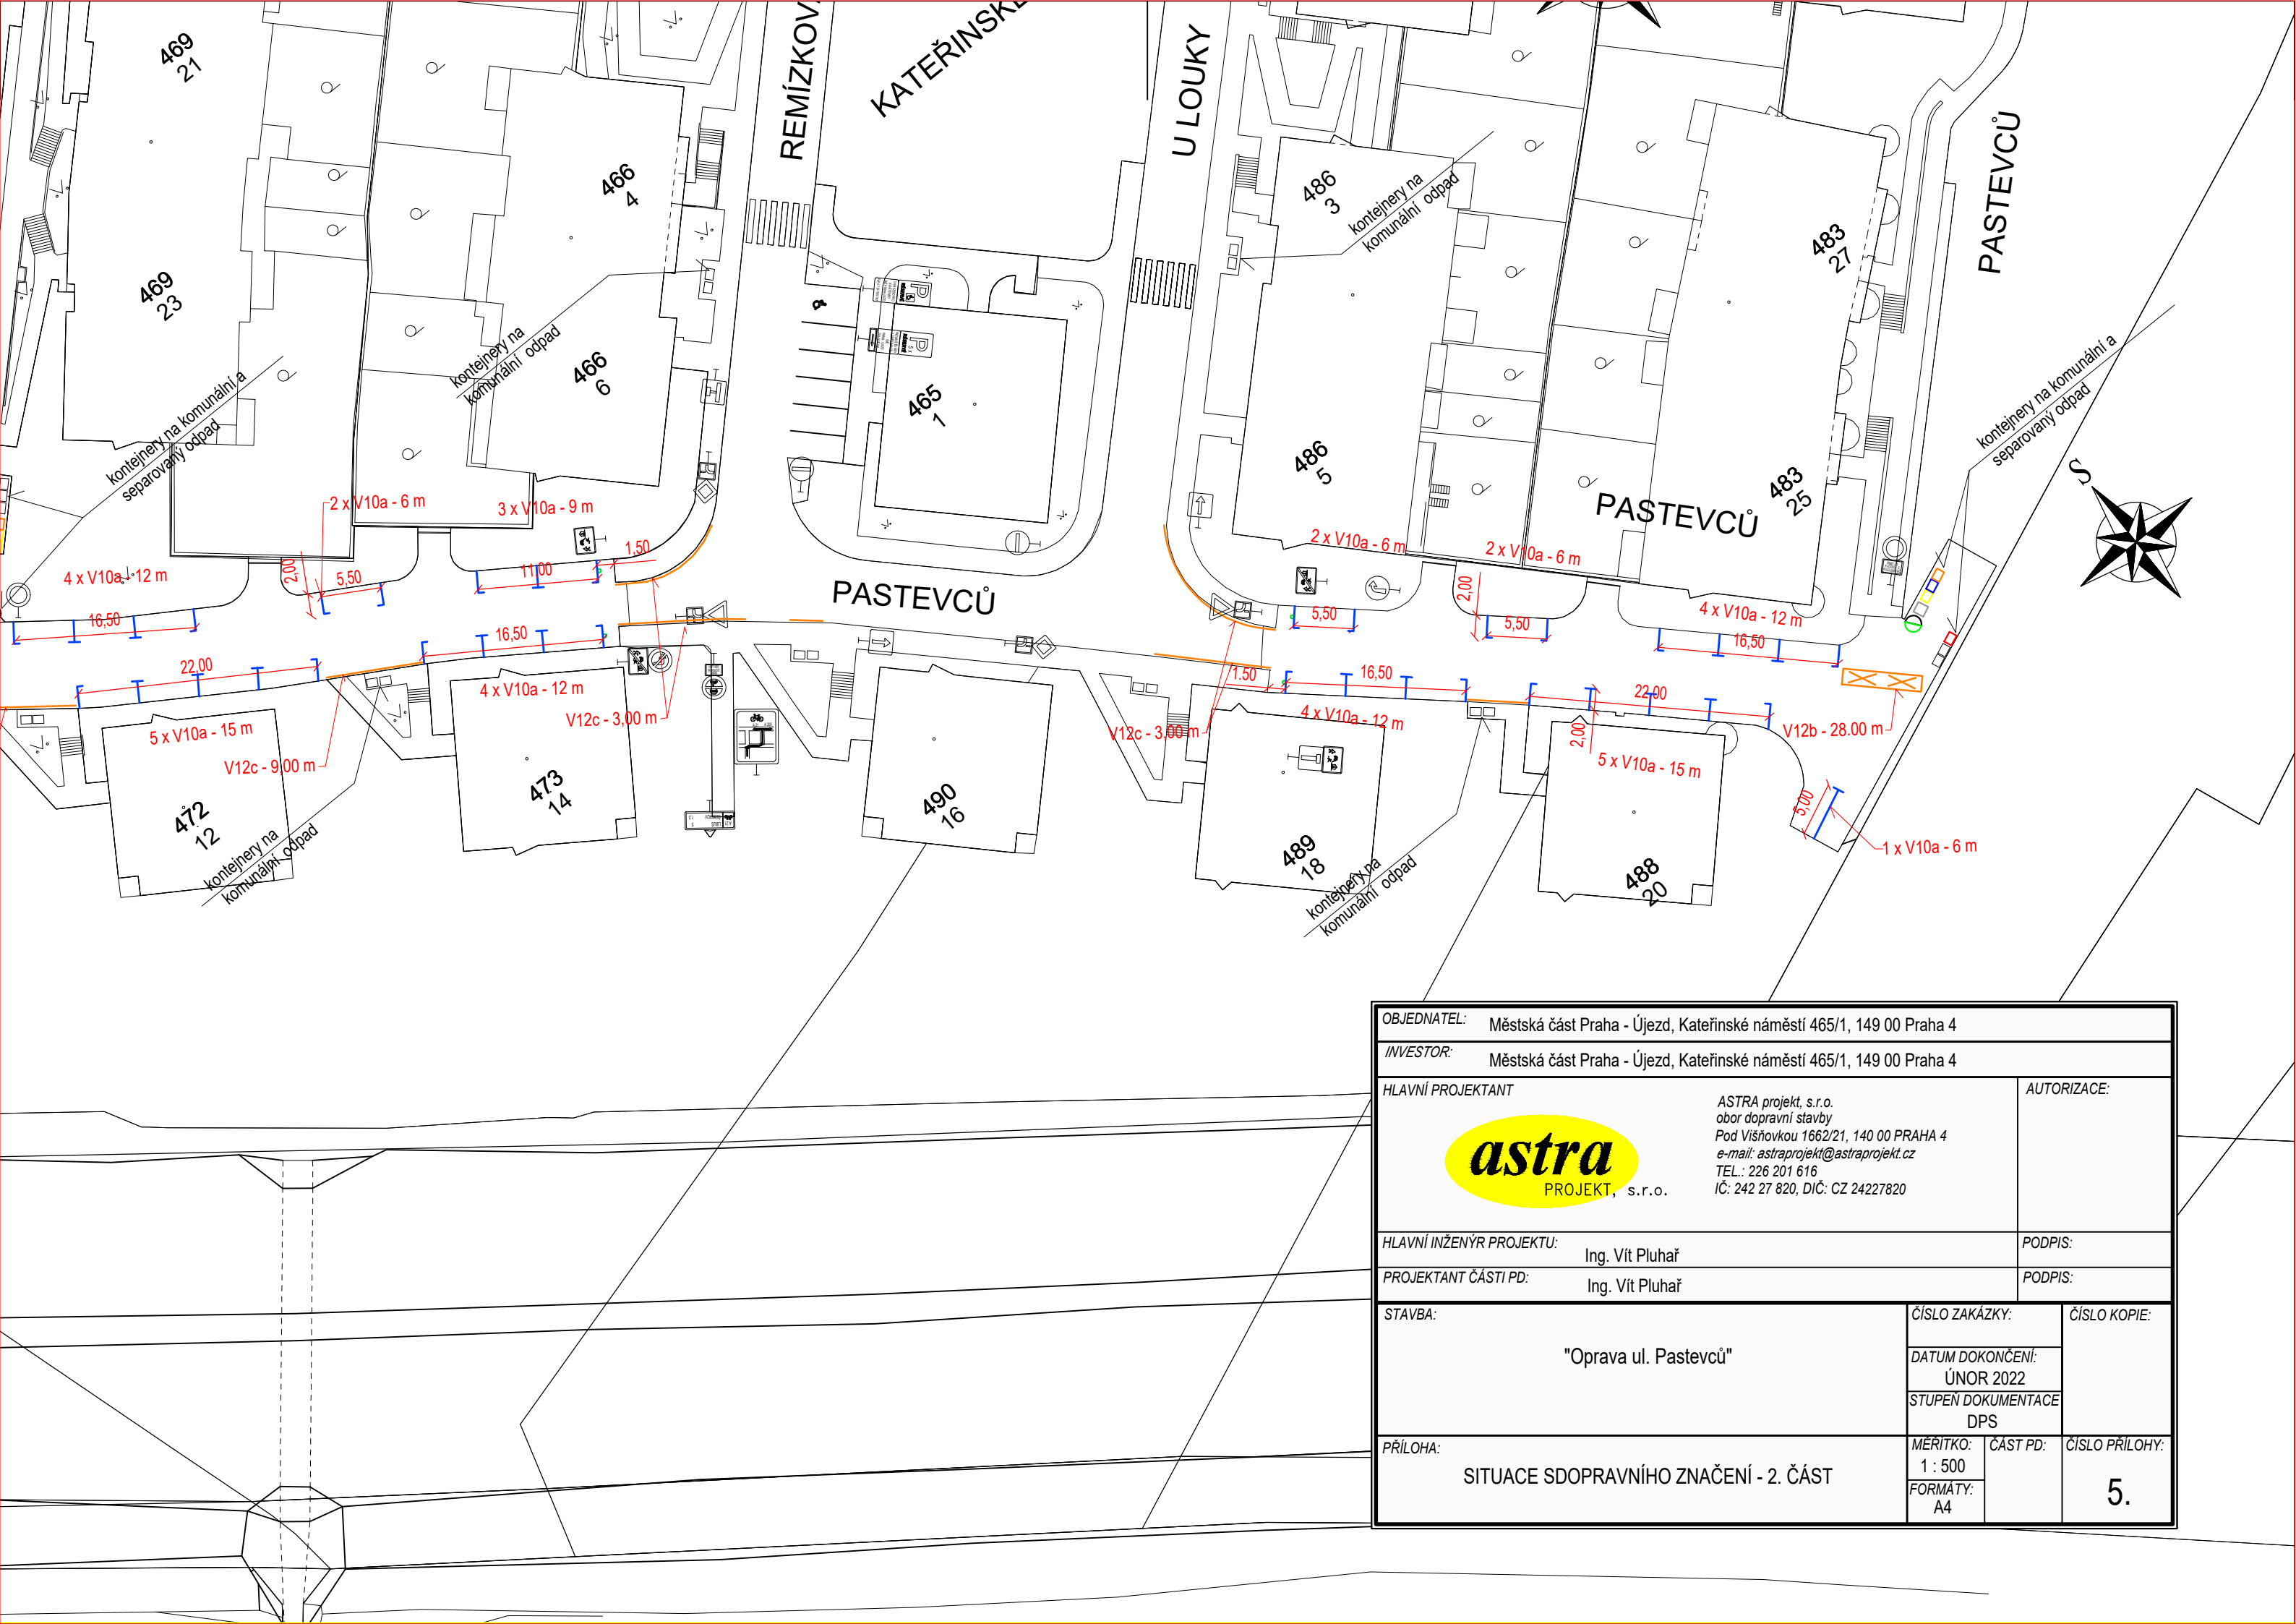

|   |  |                               |                          |
|---|--|-------------------------------|--------------------------|
| OBJEDNATEL: Městská část Praha - Újezd, Kateřinské náměstí 465/1, 149 00 Praha 4   |  |                               |                          |
| INVESTOR: Městská část Praha - Újezd, Kateřinské náměstí 465/1, 149 00 Praha 4   |  |                               |                          |
| HLAVNÍ PROJEKTANT<br><br>ASTRA projekt, s.r.o.<br>obor dopravní stavby<br>Pod Višňovkou 1662/21, 140 00 PRAHA 4<br>e-mail: astraprojekt@astraprojekt.cz<br>TEL.: 226 201 616<br>IČ: 242 27 820, DIČ: CZ 24227820 |  | AUTORIZACE:                   |                          |
| HLAVNÍ INŽENÝR PROJEKTU: Ing. Vít Pluhař   |  | PODPIS:                       |                          |
| PROJEKTANT ČÁSTI PD: Ing. Vít Pluhař   |  | PODPIS:                       |                          |
| STAVBA:<br><br>"Oprava ul. Pastevců"   |  | ČÍSLO ZAKÁZKY:                |                          |
|   |  | DATUM DOKONČENÍ:<br>ÚNOR 2022 |                          |
|   |  | STUPEŇ DOKUMENTACE<br>DPS     |                          |
| PŘÍLOHA:<br><br>SITUACE SDOPRAVNÍHO ZNAČENÍ - 2. ČÁST   |  | MĚŘITKO:<br>1 : 500           | ČÍSLO PŘÍLOHY:<br><br>5. |
|   |  | FORMÁT:<br>A4                 |                          |