


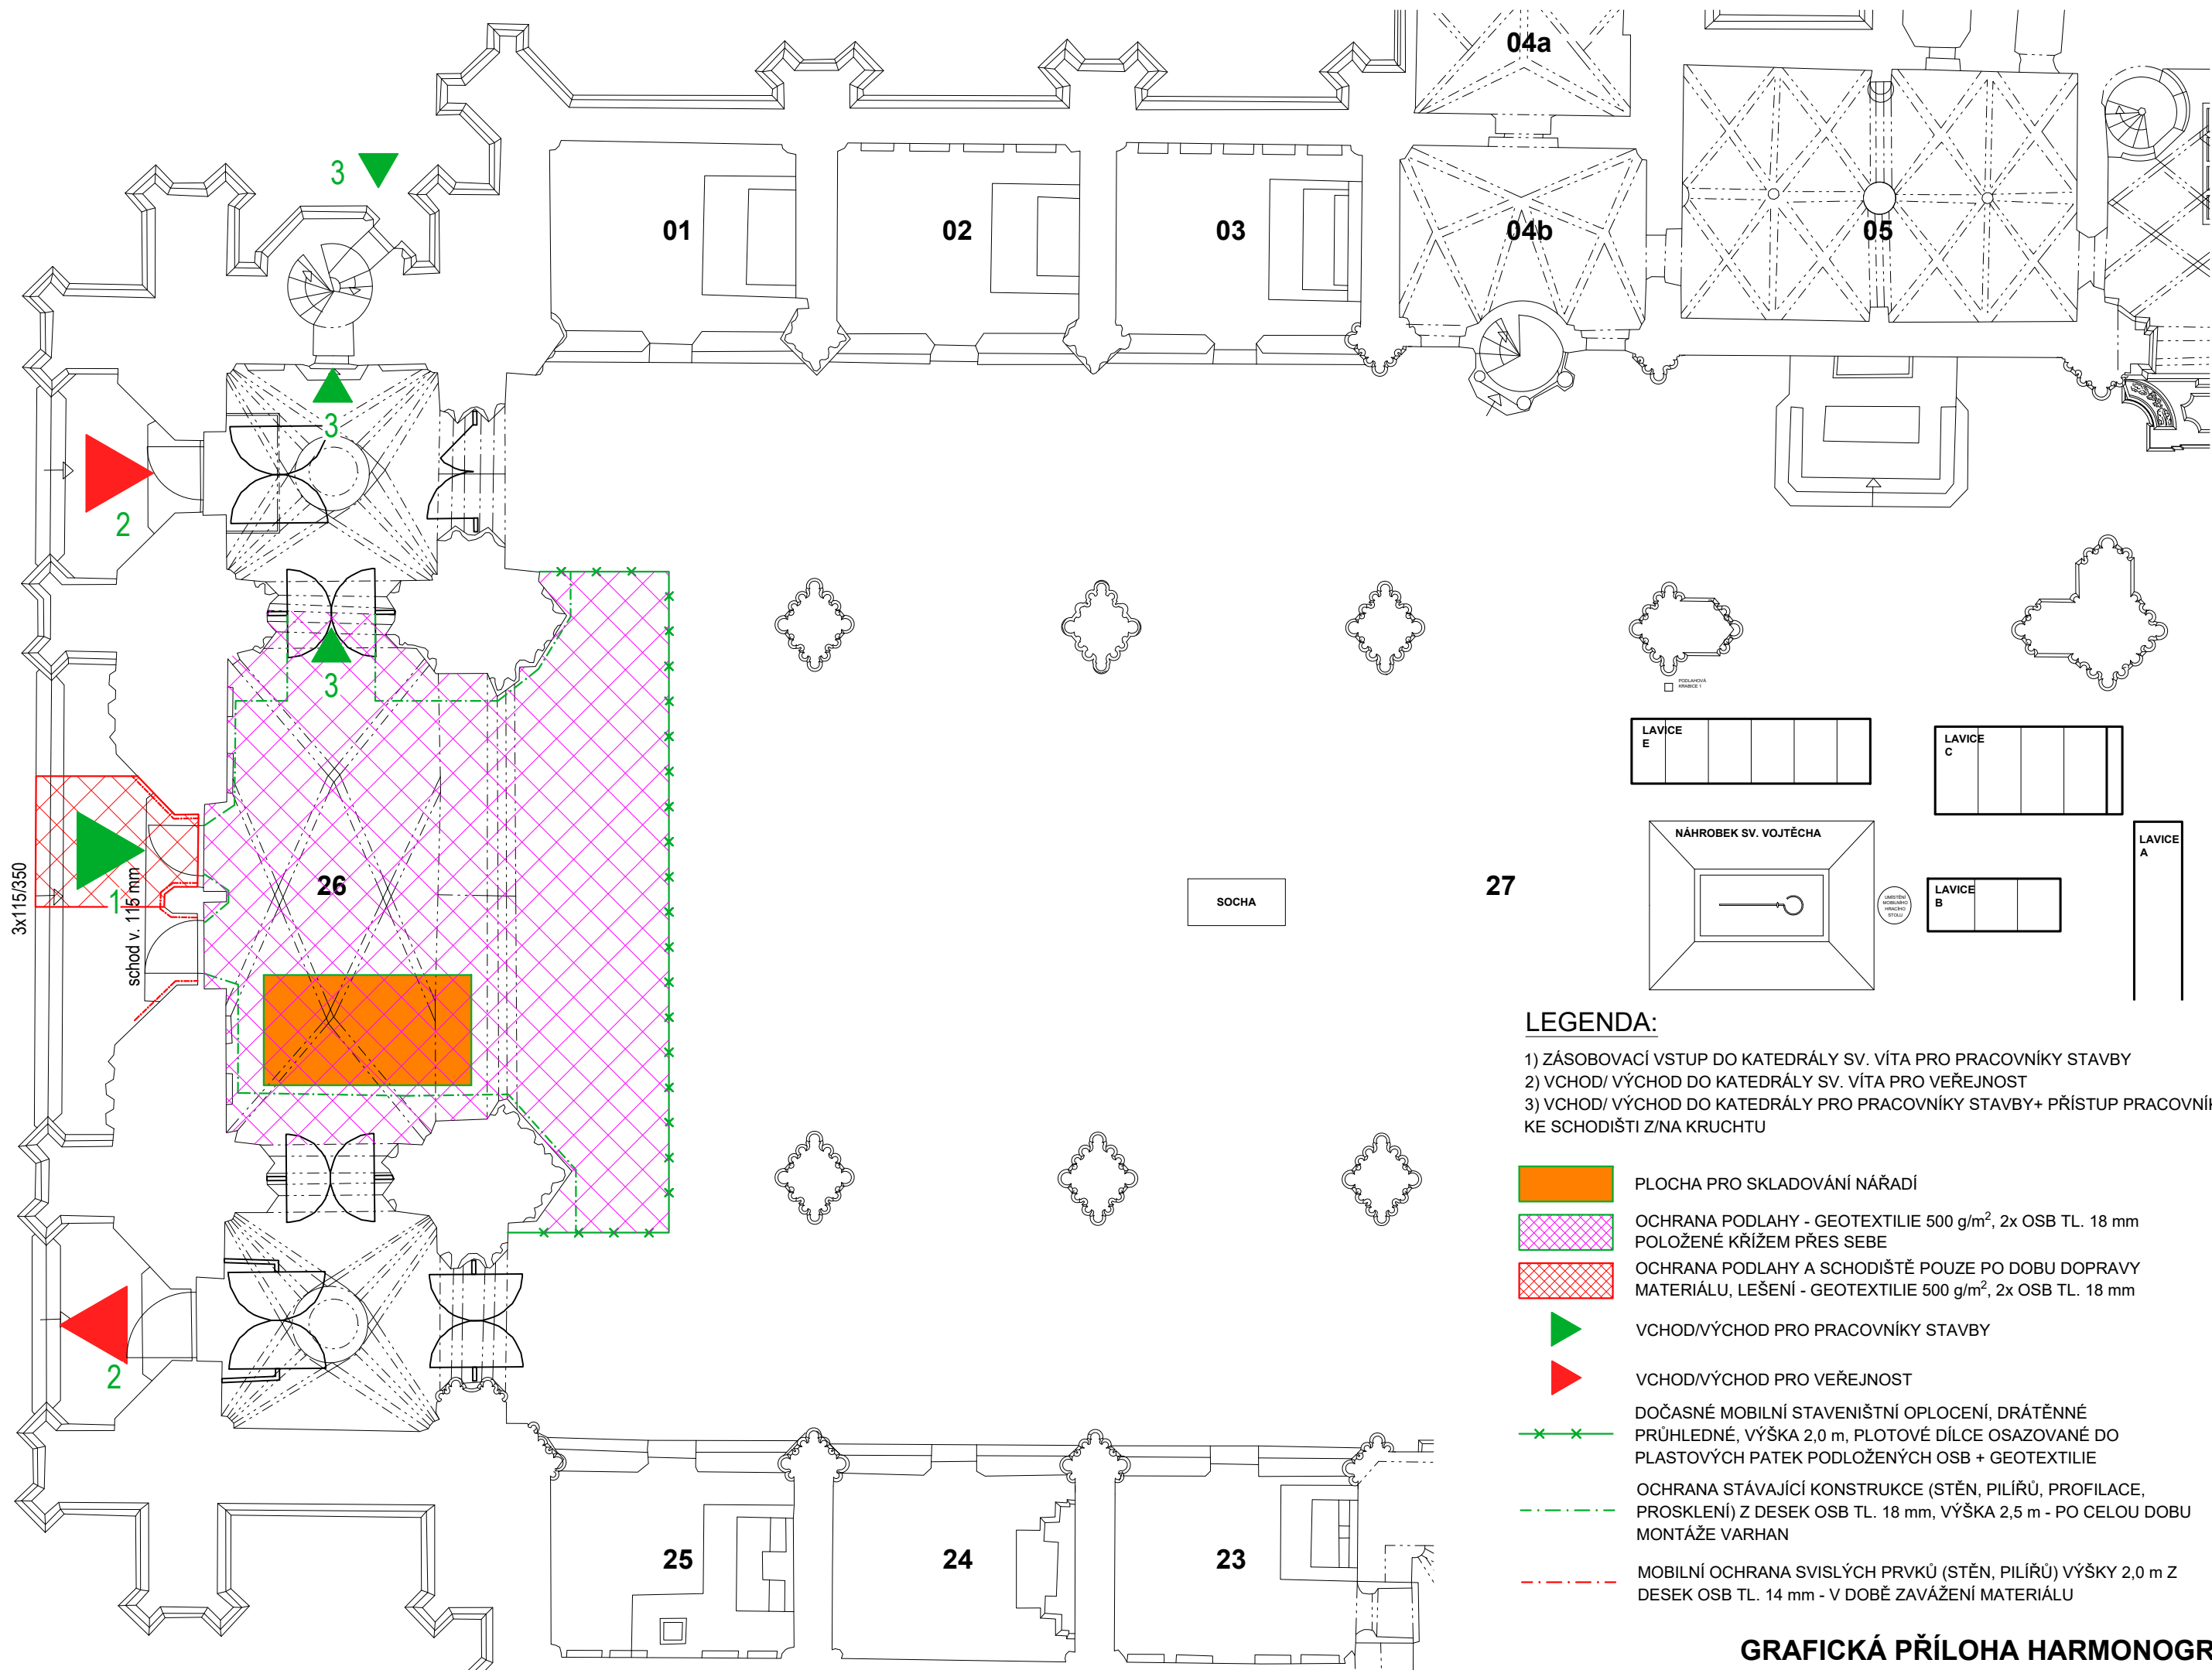

LEGENDA:

- 1) ZÁSOBOVACÍ VSTUP DO KATEDRÁLY SV. VÍTA PRO PRACOVNÍKY STAVBY
2) VCHOD/ VÝCHOD DO KATEDRÁLY SV. VÍTA PRO VEŘEJNOST
3) VCHOD/ VÝCHOD DO KATEDRÁLY PRO PRACOVNÍKY STAVBY+ PŘÍSTUP PRACOVNÍKŮ KE SCHODIŠTI Z/NA KRUCHTU

- PLOCHA PRO SKLADOVÁNÍ NÁŘADÍ
- OCHRANA PODLAHY - GEOTEXTILIE 500 g/m², 2x OSB TL. 18 mm
POLOŽENÉ KŘÍŽEM PŘES SEBE
- OCHRANA PODLAHY A SCHODIŠTĚ POUZE PO DOBU DOPRAVY
MATERIÁLU, LEŠENÍ - GEOTEXTILIE 500 g/m², 2x OSB TL. 18 mm
- VCHOD/VÝCHOD PRO PRACOVNÍKY STAVBY
- VCHOD/VÝCHOD PRO VEŘEJNOST
- DOČASNÉ MOBILNÍ STAVENIŠTNÍ OPLOCENÍ, DRÁTĚNNÉ
PRŮHLEDNÉ, VÝŠKA 2,0 m, PLOTOVÉ DÍLCE OSAZOVANÉ DO
PLASTOVÝCH PATEK PODLOŽENÝCH OSB + GEOTEXTILIE
- OCHRANA STÁVAJÍCÍ KONSTRUKCE (STĚN, PILÍŘŮ, PROFILACE,
PROSKLENÍ) Z DESEK OSB TL. 18 mm, VÝŠKA 2,5 m - PO CELOU DOBU
MONTÁŽE VARHAN
- MOBILNÍ OCHRANA SVISLÝCH PRVKŮ (STĚN, PILÍŘŮ) VÝŠKY 2,0 m Z
DESEK OSB TL. 14 mm - V DOBĚ ZAVÁŽENÍ MATERIÁLU