

VÝKAZ DOSAVADNÍHO A NOVÉHO STAVU ÚDAJŮ KATASTRU NEMOVITOSTÍ

Dosavadní stav				Nový stav											
Označení pozemku parc. číslem	Výměra parcely		Druh pozemku Způsob využití	Označení pozemku parc. číslem	Výměra parcely		Druh pozemku Způsob využití	Typ stavby Způsob využití	Způsob určení výměr	Porovnání se stavem evidence právních vztahů					
	ha	m ²			ha	m ²				Díl přechází z pozemku označeného v katastru nemovitostí	dřívejší poz. evidenci	Číslo listu vlastnictví	Výměra dílu		Označení dílu
	ha	m ²			ha	m ²							ha	m ²	
1870/325										1870/325			60000		
3506/12										3506/12			60000		
3506/26										3506/26			10001		
3506/27										3506/27			60000		
3506/34										3506/34			1529		
3506/36										3506/36			10001		
3506/37										3506/37			10001		
3506/38										3506/38			10001		
3506/42										3506/42			10001		
3506/43										3506/43			10001		
3506/44										3506/44			10001		
3506/79										3506/79			10001		
3506/93										3506/93			60000		
3681/1										3681/1			10001		
3681/3										3681/3			6808		
3681/7										3681/7			10001		
3695/3										3695/3			10001		

Oprávněný : dle smlouvy

Druh věcného břemene : dle smlouvy

GEOMETRICKÝ PLÁN pro

vymezení rozsahu věcného břemene k části pozemku

Geometrický plán ověřil úředně oprávněný zeměměřický inženýr:

Jméno, příjmení: Ing. Václav Potáš
Číslo položky seznamu úředně oprávněných zeměměřických inženýrů: 1985/2000
Dne: 3.8.2021 Číslo: 295/2021
Náležitostmi a přesností odpovídá právním předpisům.

Stejnopis ověřil úředně oprávněný zeměměřický inženýr:

Jméno, příjmení: Ing. Václav Potáš
Číslo položky seznamu úředně oprávněných zeměměřických inženýrů: 1985/2000
Dne: 10.8.2021 Číslo: 299/2021
Tento stejnopis odpovídá geometrickému plánu v elektronické podobě uloženému v dokumentaci katastrálního úřadu.

Vyhotovitel: CZK s.r.o.
Škrochova 31, 615 00 Brno
czk@czk-brno.cz, 728020113

Číslo plánu: 5689-100/2020

Okres: Vyškov

Obec: Vyškov

Kat. území: Vyškov

Mapový list: Vyškov 7-7/22, Vyškov 7-7/21

Dosavadním vlastníkům pozemků byla poskytnuta možnost seznámit se v terénu s průběhem navrhovaných nových hranic, které byly označeny předepsaným způsobem:


Katastrální úřad souhlasí s očíslováním parcel.

Ověření stejnopisu geometrického plánu v listinné podobě.

KÚ pro Jihomoravský kraj
KP Vyškov
Jana Ševčíková
PGP-1177/2021-712
2021.08.09 16:44:38 CEST





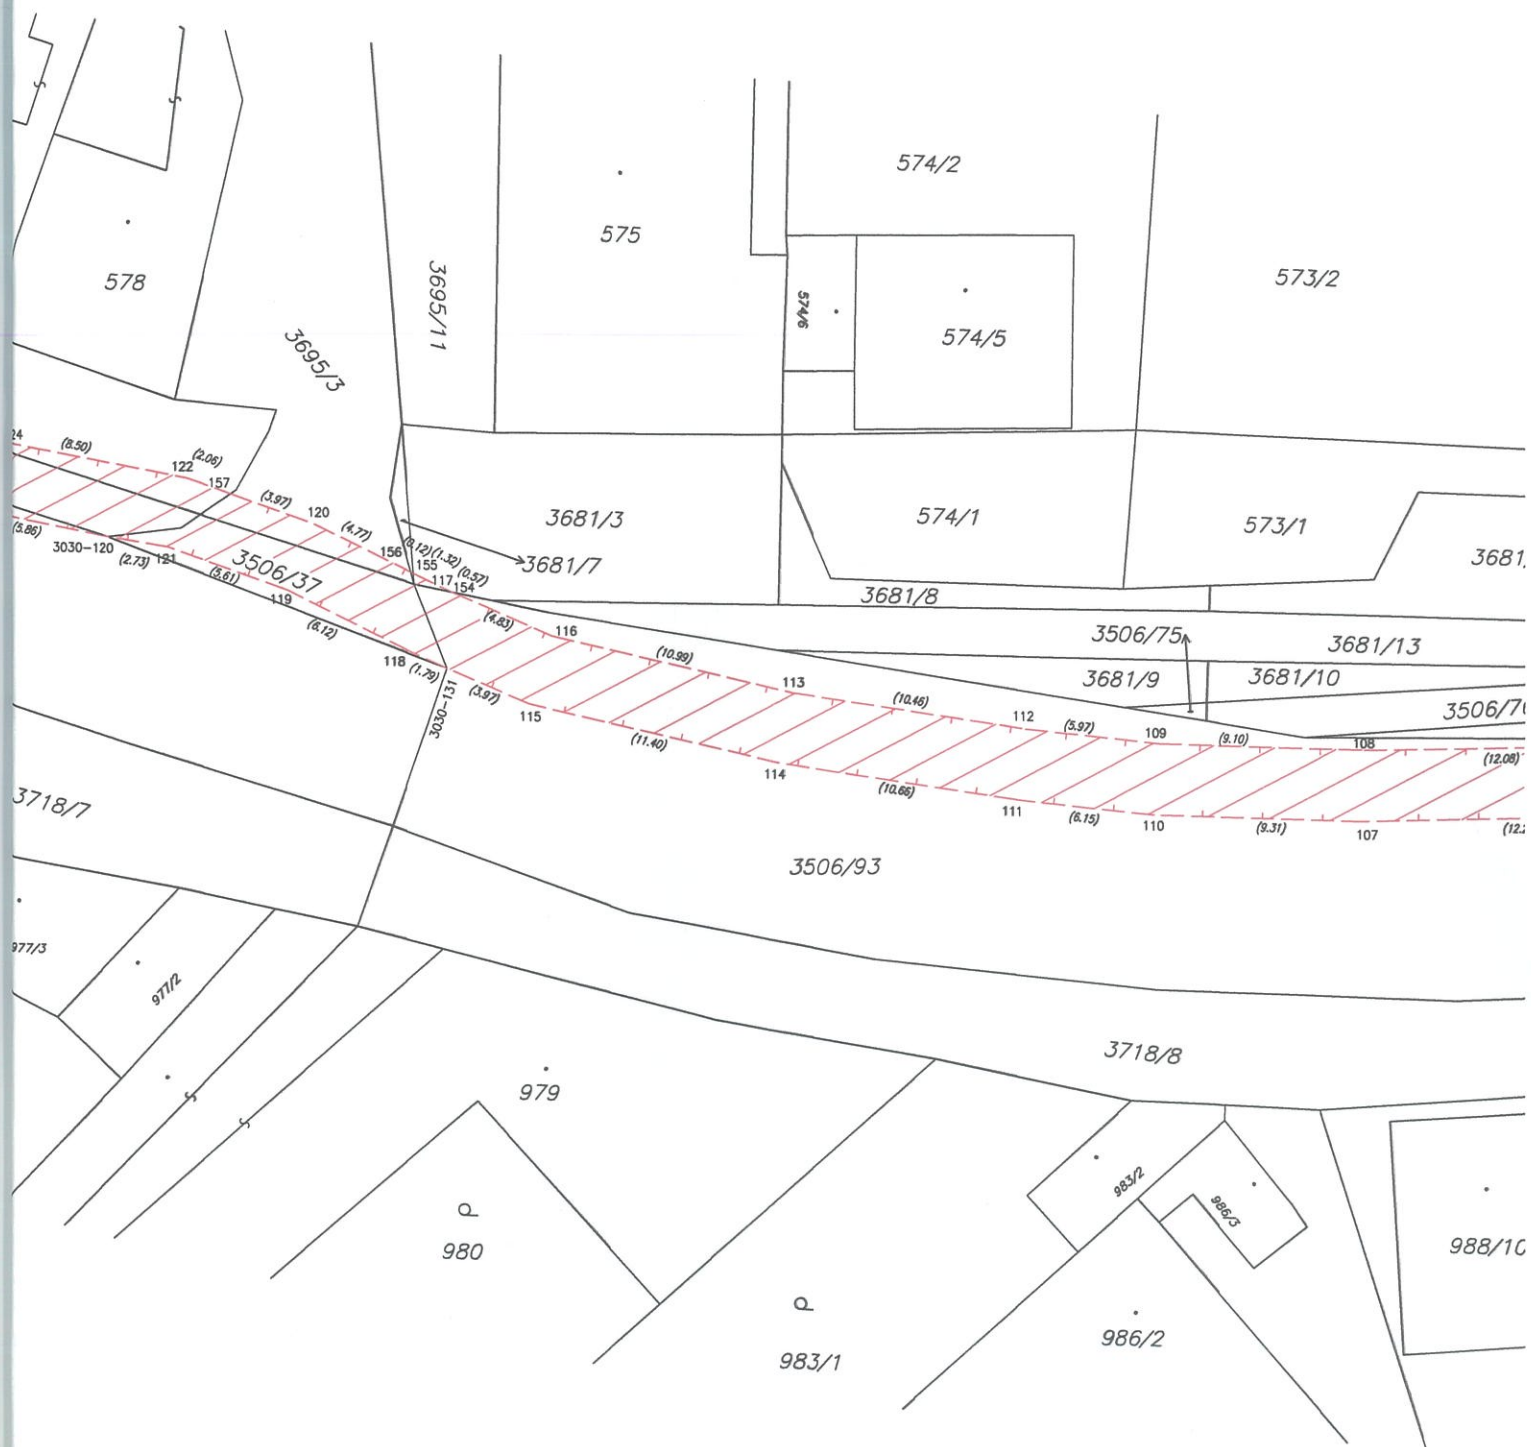



2



1870/80

1870/217

1870/215

1870/114

1870/7

1870/242

1870/83

3506/25

1870/115

3506/92

(22.49)

97

(17.39)

96

(12.15)

93

(23.44)

9

(22.52)

98

(17.27)

95

(12.13)

94

(23.53)

9

oměřičská

3718/10

3718/9

3718/3

988/13

989




3

1870/7

1870/242

1869/1

3506/92

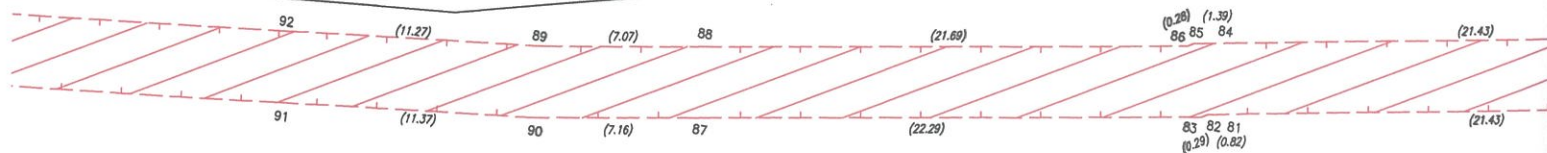

3506/93

3506/38

3718/9

3718/1

1865/1

3718/3

989

992/1

991

992/2

1865/2

1864/1

1864/2

1864/3


3506/26

Q
1865/7

1865/10

3506/44


3506/42

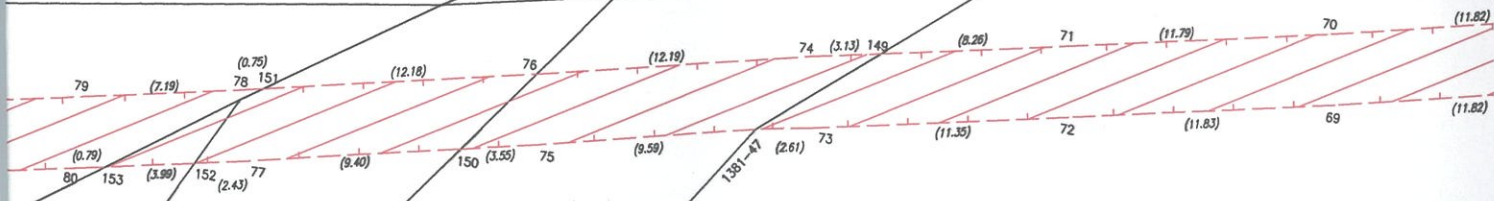

1864/1

1864/2

1864/3

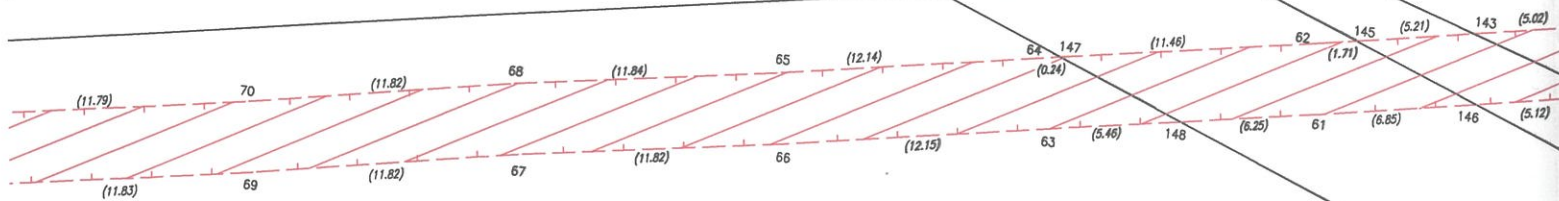


3506/43

3506/26

Q

1865/7

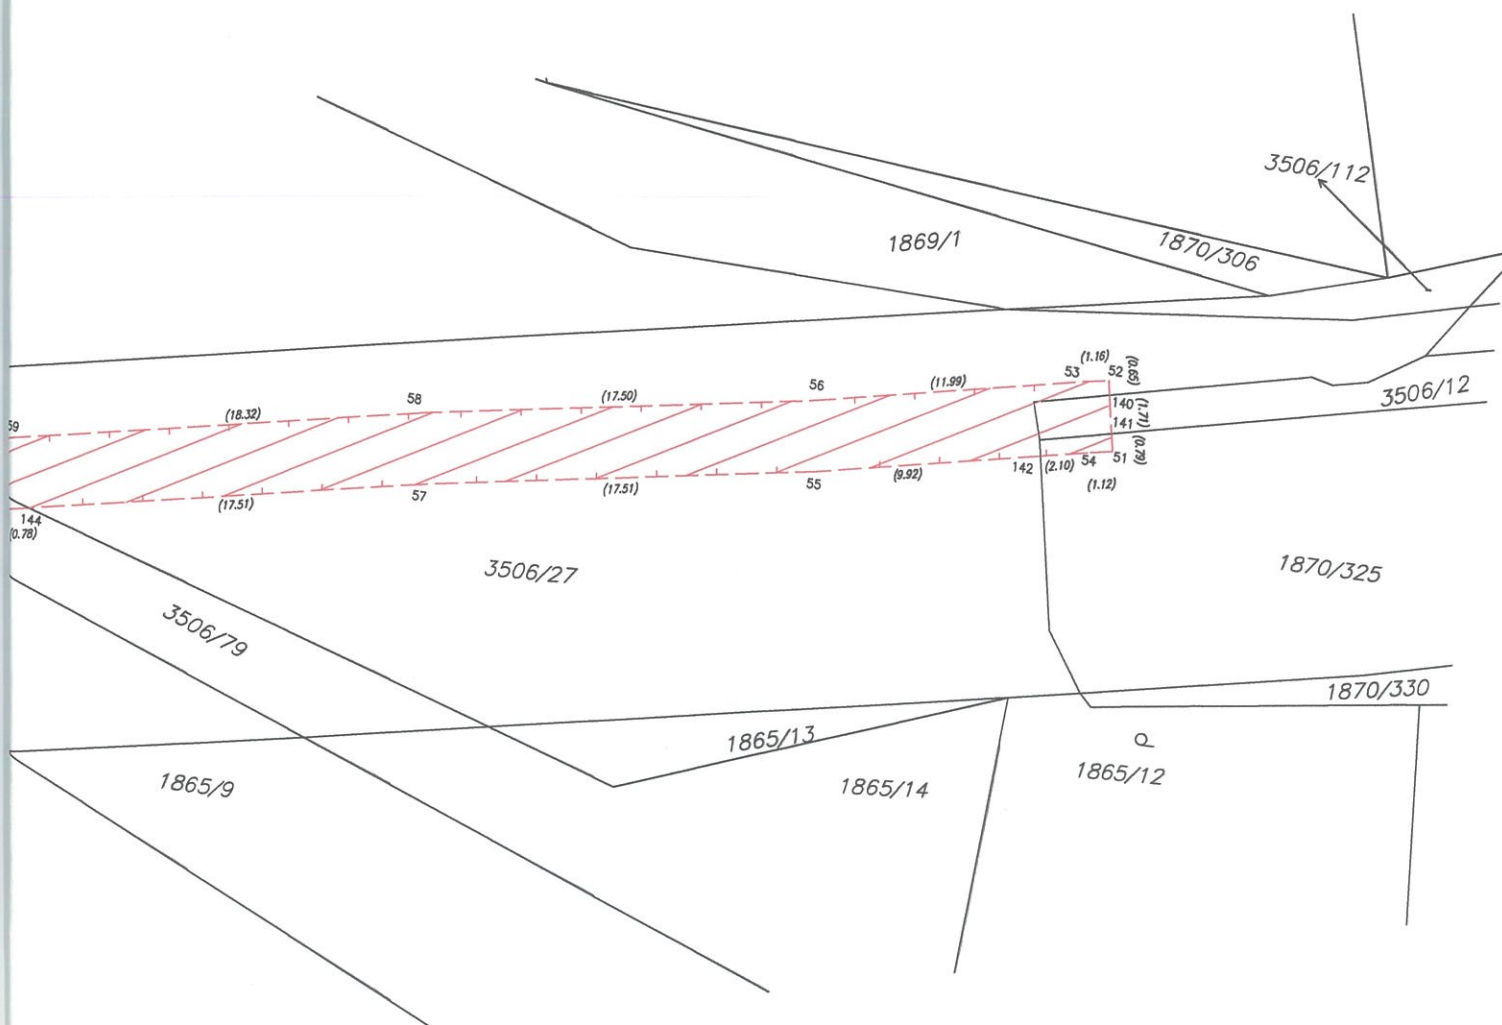

Seznam souřadnic (S-JTSK)

Souřadnice pro zápis do KN				Souřadnice pro zápis do KN			
Číslo bodu	Y	X	kód kv.	Číslo bodu	Y	X	kód kv.
1381-47	567834.66	1154440.83	8	103	568026.71	1154460.69	3
3030-131	568097.79	1154460.05	3	104	568026.47	1154463.84	3
51	567702.54	1154417.27	3	105	568044.92	1154462.14	3
52	567703.10	1154414.17	3	106	568044.72	1154465.29	3
53	567704.24	1154414.38	3	107	568056.93	1154465.82	3
54	567703.64	1154417.47	3	108	568056.99	1154462.67	3
55	567715.42	1154419.87	3	109	568066.09	1154462.58	3
56	567715.99	1154416.78	3	110	568066.24	1154465.73	3
57	567732.69	1154422.75	3	111	568072.37	1154465.20	3
58	567733.25	1154419.64	3	112	568072.04	1154462.06	3
59	567751.24	1154423.09	3	113	568082.42	1154460.73	3
60	567750.66	1154426.18	3	114	568082.94	1154463.84	3
61	567762.43	1154428.37	3	115	568094.10	1154461.52	3
62	567762.98	1154425.27	3	116	568093.18	1154458.50	3
63	567773.97	1154430.37	3	117	568098.18	1154456.46	3
64	567774.51	1154427.26	3	118	568099.44	1154459.35	3
65	567786.46	1154429.42	3	119	568104.98	1154456.75	3
66	567785.93	1154432.52	3	120	568103.81	1154453.82	3
67	567797.59	1154434.45	3	121	568110.30	1154454.97	3
68	567798.14	1154431.35	3	122	568109.53	1154451.91	3
69	567809.21	1154436.63	3	123	568118.77	1154453.52	3
70	567809.76	1154433.53	3	124	568117.91	1154450.47	3
71	567821.39	1154435.49	3	125	568121.59	1154449.00	3
72	567820.88	1154438.59	3	126	568122.75	1154451.92	3
73	567832.08	1154440.45	3	127	568135.92	1154446.73	3
74	567832.63	1154437.34	3	128	568134.93	1154443.73	3
75	567844.07	1154442.69	3	130	568155.89	1154441.37	3
76	567844.61	1154439.61	8	131	568156.70	1154439.94	3
77	567856.81	1154444.98	3	132	568158.91	1154439.30	3
78	567857.34	1154441.88	3	133	568159.24	1154439.24	3
79	567864.44	1154443.03	3	134	568158.70	1154436.14	3
80	567863.93	1154446.14	3	135	568158.21	1154436.23	3
81	567885.08	1154449.59	3	136	568154.59	1154437.26	3
82	567885.89	1154449.72	3	137	568153.80	1154438.67	3
83	567886.14	1154449.87	3	140	567702.99	1154414.81	8
84	567885.59	1154446.48	3	141	567702.68	1154416.49	8
85	567886.96	1154446.71	3	142	567705.70	1154417.89	8
86	567887.20	1154446.85	3	143	567756.18	1154424.01	8
87	567908.17	1154453.24	3	144	567749.89	1154426.04	8
88	567908.64	1154450.12	3	145	567761.30	1154424.96	8
89	567915.63	1154451.19	3	146	567755.69	1154427.12	8
90	567915.25	1154454.32	3	147	567774.27	1154427.22	8
91	567926.57	1154455.35	3	148	567768.59	1154429.44	8
92	567926.85	1154452.21	3	149	567829.54	1154436.83	8
93	567950.20	1154454.26	3	150	567847.56	1154443.32	8
94	567950.01	1154457.40	3	151	567856.60	1154441.75	8
95	567962.13	1154457.86	3	152	567859.21	1154445.37	8
96	567962.34	1154454.71	3	153	567863.15	1154446.01	8
97	567979.65	1154456.38	3	154	568097.65	1154456.68	3
98	567979.32	1154459.51	3	155	568099.38	1154455.90	7
99	568001.70	1154462.04	3	156	568099.49	1154455.85	3
100	568002.00	1154458.90	3	157	568107.58	1154452.56	8
101	568005.15	1154459.15	3	158	568124.99	1154451.04	3
102	568004.91	1154462.29	3	159	568159.10	1154438.45	8