

|   |   |
|---|---|
| <b>Změnový list číslo 39</b>   |   |
| <b>Identifikace akce</b>   |   |
| Název akce:   | Výstavba Multifunkční sportovní a kulturní haly v Brně                                                         |
| Číslo akce SMVS:   | -   |
| Objednatel:   | I. Statutární město Brno<br>II. ARENA BRNO, a. s.<br>III. Brněnské komunikace a.s.<br>IV. Teplárny Brno, a.s.  |
| Zastoupen:   | Objednatelem                                                                                                   |
| Zhotovitel:   | HOCHTIEF CZ a.s., Plzeňská 16/3217, 150 00 Praha 5                                                             |
| SPST:   | Společnost INVIN, RUBY, INFRAM a CM                                                                            |
| Projektant:   | Projektová dokumentace 1 - Arch.Design, s.r.o. a A PLUS a.s.<br>Projektová dokumentace 2 - PK OSSENDORF s.r.o. |
| <b>Předmět změnového listu</b>   |   |
| Změna dispozic skyboxů, SO 101 hala   |   |
| <b>Část díla dotčená změnovým listem</b>   |   |
| SO 101 Hala, ASŘ, Prefa konstrukce   |   |
| <b>Popis změny, popis technického řešení</b>   |   |
| <b>Původní řešení dle smluvní (tendrové) dokumentace :</b>   |   |
| V původním řešení jsou v lavičkách Prefa uvažovány v 4.NP v části skyboxů otvory v jiných pozicích nebo v jiných rozměrech.   |   |
| <b>Nové řešení :</b>   |   |
| Nové řešení je dle požadavku objednatele změna na posunutí, upravu rozměrů otvorů v lavičkách na základě úpravy dispozic skyboxů v 4.NP.   |   |
| <b>Zdůvodnění změny :</b>   |   |
| Změna vyplývá z požadavku Objednatele. V rámci dodatku č. 4 s projektantem Projektové dokumentace 1 došlo k úpravě dispozic skyboxů v 4.NP. Na základě těchto úprav došlo v úpravě v Prefa konstrukcích - umístění a rozměry otvorů v lavičkách. S ohledem na charakter řešené změny, kdy dochází k záměně položek soupisu prací za položky, jež představují srovnatelný druh materiálu při zachování stejné ceny a kvality materiálu, je tato změna zařazena jako záměna položek ve smyslu § 222 odst. 7 ZZVZ |   |
| <b>Vliv změny na výkresovou dokumentaci :</b>   |   |
| S dopadem na výkresovou dokumentaci   |   |
| <b>Záznamy o změně ve stavebním deníku a zápisech z KD :</b>   |   |
| Záznam o změně je uveden v rámci zadání změny na KD dne 22.5.2024, v bodu 34/1.   |   |
| <b>Předpokládaný vliv na termín, kvalitu, cenu díla :</b>   |   |
| Vliv na termín: ne, bez dopadu na termín   |   |
| Vliv na kvalitu: změny nemají vliv na výslednou kvalitu díla   |   |
| Vliv na cenu: nedochází ke zvýšení ceny díla dle Přílohy 1 ZL 39   |   |
| <b>Přílohy:</b>   |   |
| 1. Rozpočet   |   |
| 2. Výpis změněných prvků   |   |
| 3. Zadání projektanta   |   |
| 4. Zadání změny   |   |
| Odpočty z ceny díla - §222 odst. 4 ZZVZ (Kč bez DPH):   | 0,00 Kč   |
| Odpočty z ceny díla - §222 odst. 5 ZZVZ (Kč bez DPH):   | 0,00 Kč   |
| Odpočty z ceny díla - §222 odst. 6 ZZVZ (Kč bez DPH):   | 0,00 Kč   |
| Odpočty z ceny díla - §222 odst. 7 ZZVZ (Kč bez DPH):   | -1 336 397,00 Kč                                                                                               |
| Přípočty z ceny díla - §222 odst. 4 ZZVZ (Kč bez DPH):   | 0,00 Kč   |
| Přípočty z ceny díla - §222 odst. 5 ZZVZ (Kč bez DPH):   | 0,00 Kč   |
| Přípočty z ceny díla - §222 odst. 6 ZZVZ (Kč bez DPH):   | 0,00 Kč   |
| Přípočty z ceny díla - §222 odst. 7 ZZVZ (Kč bez DPH):   | 1 336 397,00 Kč                                                                                                |
| Odpočty z ceny díla - celkem (Kč bez DPH):   | -1 336 397,00 Kč                                                                                               |
| Přípočty z ceny díla - celkem (Kč bez DPH):   | 1 336 397,00 Kč                                                                                                |
| Celkový vliv na změnu ceny díla bez DPH:   | 0,00 Kč   |
| Celkový vliv na změnu ceny díla s DPH:   | 0,00 Kč   |
| Za zhotovitele:   | Za zhotovitele:                                                                                                |

SOUPIS PRACÍ

Stavba: MSKP, Multifunkční hala Brno - Změnové listy  
Objekt: 6 - Dodatek č. 6  
Soupis: ZL 39 - Změna dispozic skyboxů

Místo: Datum: 30.05.2024  
Zadavatel: SMB, ARENA, BKOM, TB Projektant: Arch.Design, s.r.o.,  
Zhotovitel: HOCHTIEF CZ a. s. Zpracovatel: APLUS, a.s.  
HOCHTIEF CZ a. s.

| PČ | Typ | Kód | Popis | MJ | Množství | J.cena [CZK] | Cena celkem [CZK] | Cenová soustava |
|----|-----|-----|-------|----|----------|--------------|-------------------|-----------------|
|----|-----|-----|-------|----|----------|--------------|-------------------|-----------------|

Náklady soupisu celkem 0,00



D HSV Práce a dodávky HSV 0,00

D 310 Prefabrikované konstrukce 0,00


|   |   |        |   |     |        |            |             |                               |
|---|---|--------|---|-----|--------|------------|-------------|-------------------------------|
| 3 | K | L28a   | Dílec tribuny PREFA lehčený TM02_03_PRF_L_28_atyp kompletizovaný, vč. kování, dobetonování a zalití spar - D+M           | kus | -8,000 | 101 748,00 | -813 984,00 | SOD                           |
| 7 | K | L28a.1 | Dílec tribuny PREFA lehčený TM02_03_PRF_L_28_atyp upravený, kompletizovaný, vč. kování, dobetonování a zalití spar - D+M | kus | 8,000  | 101 748,00 | 813 984,00  | cena vycházející z ceny z SOD |
| 4 | K | L28c   | Dílec tribuny PREFA lehčený TM02_03_PRF_L_28_atyp kompletizovaný, vč. kování, dobetonování a zalití spar - D+M           | kus | -2,000 | 109 982,00 | -219 964,00 | SOD                           |
| 8 | K | L28c.1 | Dílec tribuny PREFA lehčený TM02_03_PRF_L_28_atyp upravený, kompletizovaný, vč. kování, dobetonování a zalití spar - D+M | kus | 2,000  | 109 982,00 | 219 964,00  | cena vycházející z ceny z SOD |
| 1 | K | L28d   | Dílec tribuny PREFA lehčený TM02_03_PRF_L_28 kompletizovaný, vč. kování, dobetonování a zalití spar - D+M                | kus | -1,000 | 160 659,00 | -160 659,00 | SOD                           |
| 5 | K | L28d.1 | Dílec tribuny PREFA lehčený TM02_03_PRF_L_28 upravený, kompletizovaný, vč. kování, dobetonování a zalití spar - D+M      | kus | 1,000  | 160 659,00 | 160 659,00  | cena vycházející z ceny z SOD |
| 2 | K | L28e   | Dílec tribuny PREFA lehčený TM02_03_PRF_L_28 kompletizovaný, vč. kování, dobetonování a zalití spar - D+M                | kus | -1,000 | 141 790,00 | -141 790,00 | SOD                           |
| 6 | K | L28e.1 | Dílec tribuny PREFA lehčený TM02_03_PRF_L_28 upravený, kompletizovaný, vč. kování, dobetonování a zalití spar - D+M      | kus | 1,000  | 141 790,00 | 141 790,00  | cena vycházející z ceny z SOD |

Prvky dotčené změnou:

|     |   |      |   | Množství |          |                    |
|-----|---|------|---|----------|----------|--------------------|
|     |   |      |   | odpočty  | přípočty |                    |
| 602 | K | L28a | Dílec tribuny PREFA lehčený TM02_03_PRF_L_28_atyp kompletizovaný, vč. kování, dobetonování a zalití spar - D+M | kus      | -8,000   | 8,00 úprava otvorů |
| 604 | K | L28c | Dílec tribuny PREFA lehčený TM02_03_PRF_L_28_atyp kompletizovaný, vč. kování, dobetonování a zalití spar - D+M | kus      | -2,000   | 2,00 úprava otvorů |
| 600 | K | L28d | Dílec tribuny PREFA lehčený TM02_03_PRF_L_28 kompletizovaný, vč. kování, dobetonování a zalití spar - D+M      | kus      | -1,000   | 1,00 úprava otvorů |
| 601 | K | L28e | Dílec tribuny PREFA lehčený TM02_03_PRF_L_28 kompletizovaný, vč. kování, dobetonování a zalití spar - D+M      | kus      | -1,000   | 1,00 úprava otvorů |

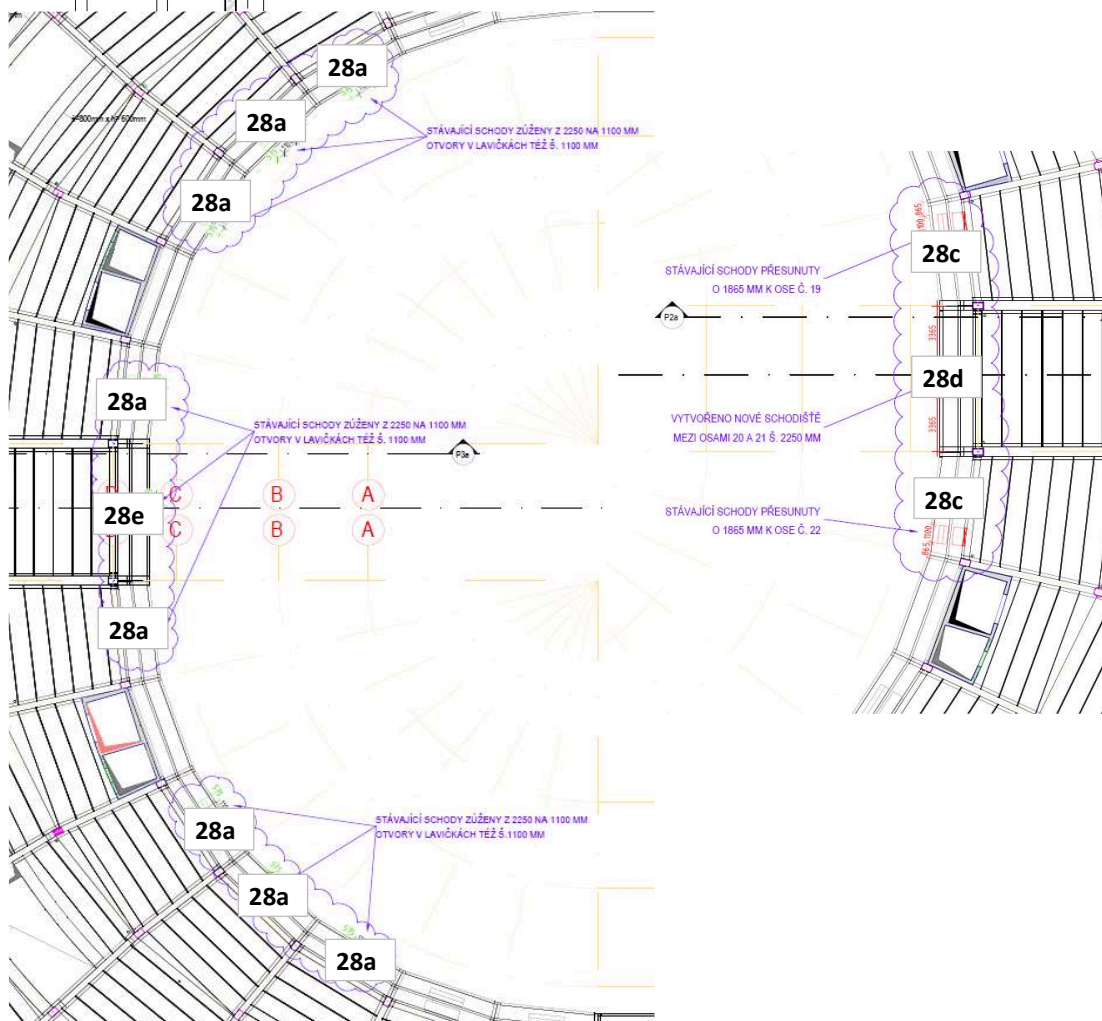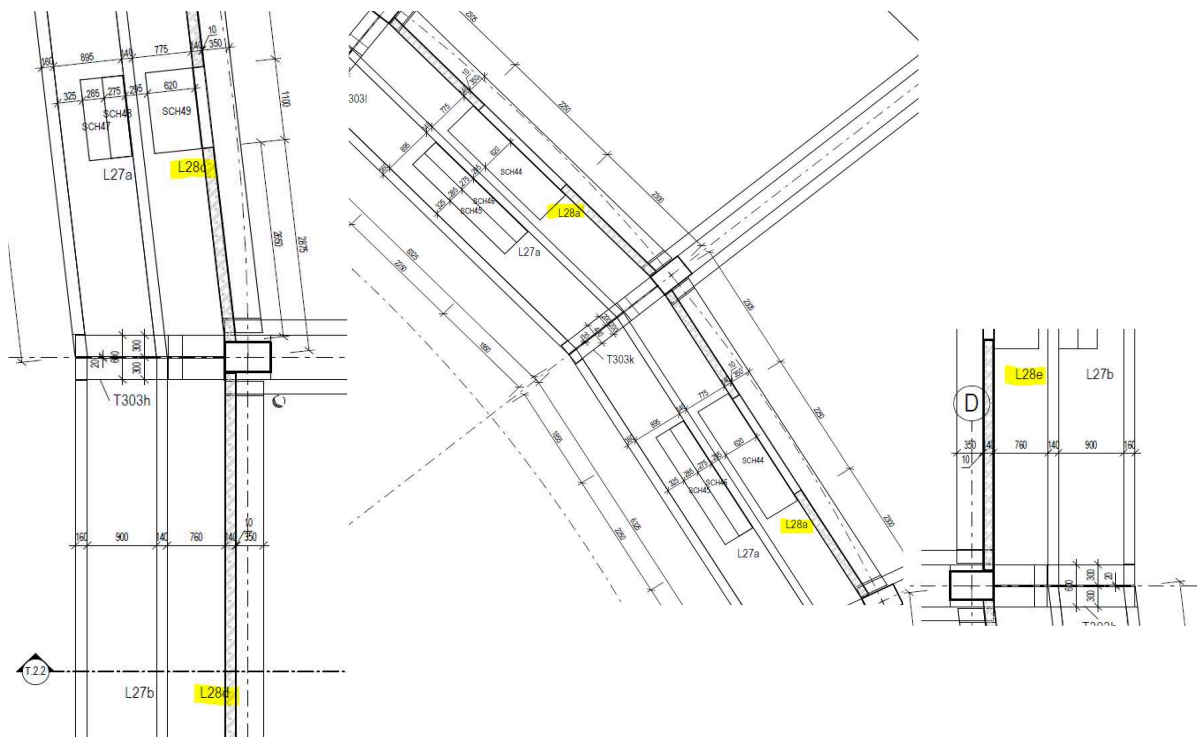



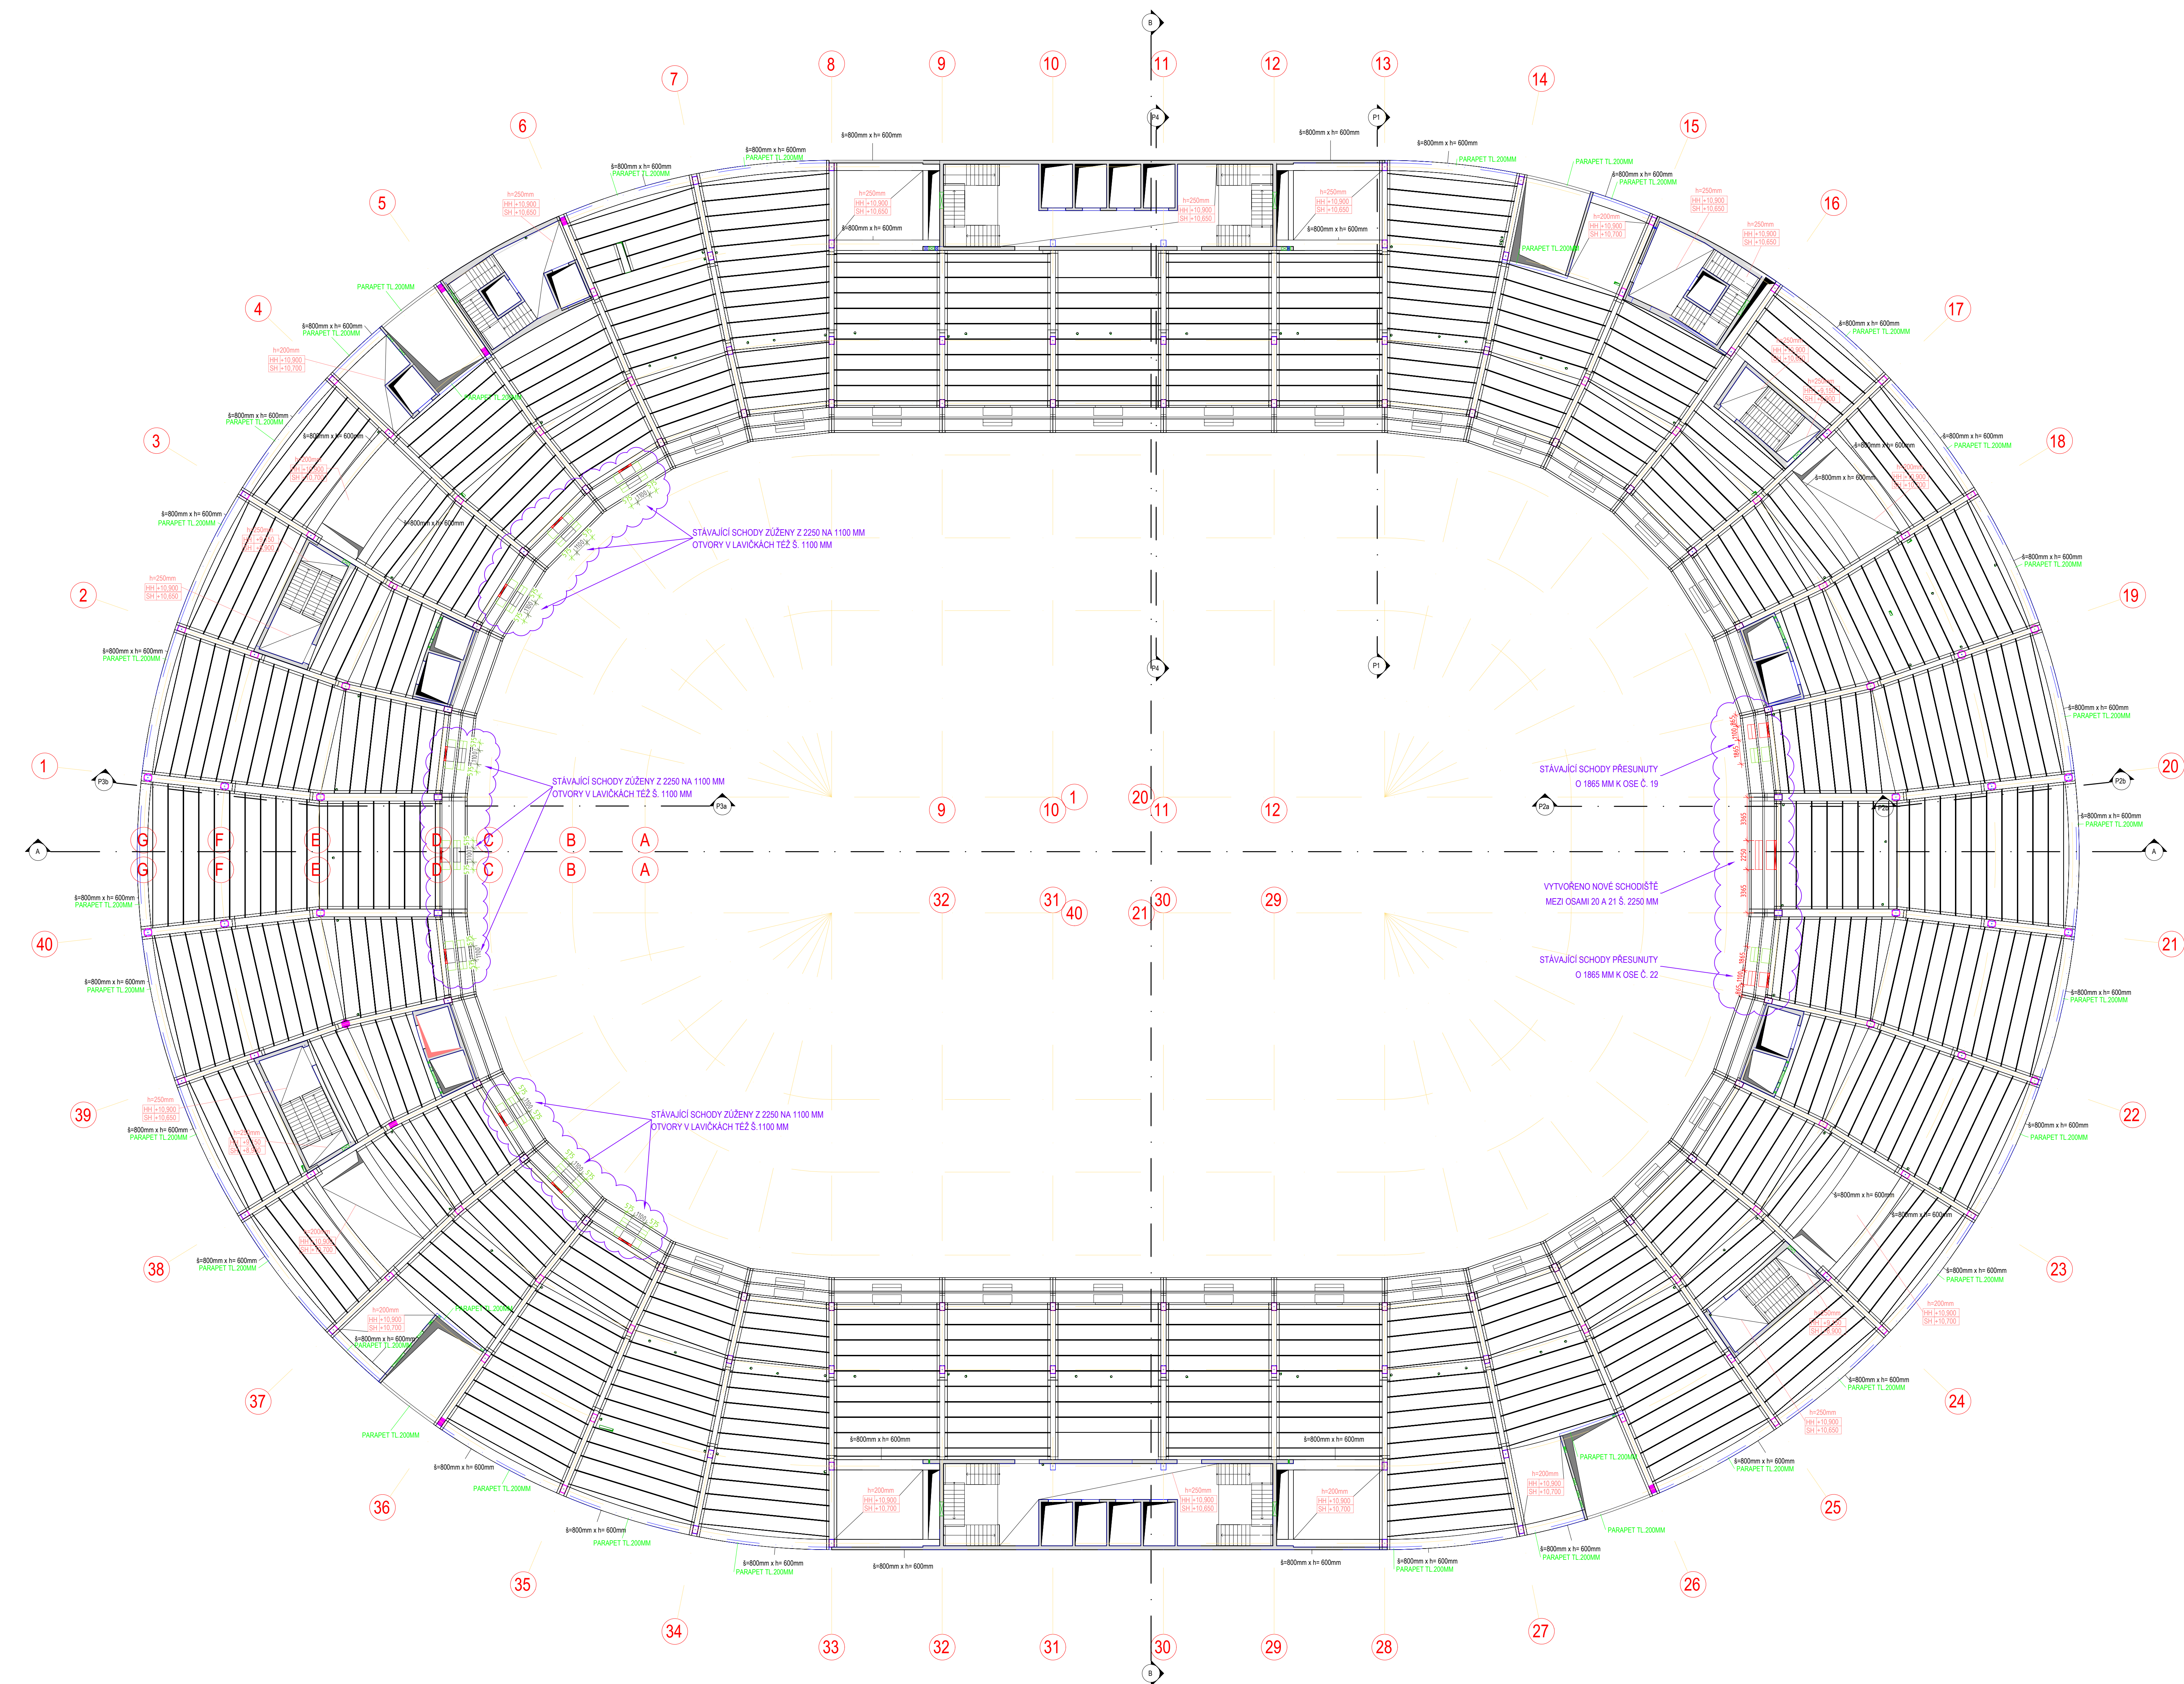

LEGENDA NOSNÝCH KONSTRUKCÍ

- ŽELEZOBETONOVÁ MONOLITICKÁ KONSTRUKCE V ŘEZU
- ŽELEZOBETONOVÁ PREFABRIKOVANÁ KONSTRUKCE V ŘEZU
- ŽELEZOBETONOVÁ MONOLITICKÁ VODONEPROPUŠTNÁ KONSTRUKCE V ŘEZU
- PREFABRIKOVANÁ KONSTRUKCE Z LEH CENĚHO BETONU V ŘEZU
- NOSNÁ KONSTRUKCE V POHLEDU
- NOSNÁ KONSTRUKCE NAD ROVINOU ŘEZU (PODLAŽÍ NAD)
- RUŠENÉ KONSTRUKCE Z NÁVRHOVÉHO STAVU DPS
- NOVÉ KONSTRUKCE

LEGENDA BETONŮ DLE ČSN EN 1992, ČSN EN 206+A1

|                                                                                 |                                                                                  |
|---------------------------------------------------------------------------------|----------------------------------------------------------------------------------|
| Podkladní beton                                                                 | C16/20                                                                           |
| Venkovní konstrukce (opěrné stěny, rampa)                                       | C 30/37 XC4, XF4, XD3, XA1, max. průsak 35 mm<br>90 denní pevnost, beton WU3 (*) |
| Vnější retenční nádrže                                                          | C 30/37 XC4, XF1, XA1, max. průsak 35 mm<br>90 denní pevnost, beton WU3 (*)      |
| Stoupky ztraceného bednění<br>retenčních nádrží                                 | C25/30 XA1                                                                       |
| Základová deska                                                                 | C 30/37 XC4, XF1, XD1, XA1, max. průsak 35 mm<br>90 denní pevnost, beton WU3 (*) |
| Obvodové stěny 1.PP-1.PPm                                                       | C 30/37 XC4, XF1, XD1, XA1, max. průsak 35 mm<br>90 denní pevnost, beton WU3 (*) |
| Vnitřní stěny 1.PP-1.PPm                                                        | C 30/37 XC3, XF1                                                                 |
| Sloupky 1.PP-1.PPm                                                              | C 50/60 XC3, XF1                                                                 |
| Vodorovné nosné konstrukce 1.PP-1.PPm                                           | C 30/37 XC3, XF1                                                                 |
| Vodorovné nosné monolit, kce nadzem, podlaží                                    | C 30/37 XC1                                                                      |
| Prefabrikované průvlaky                                                         | C 50/60 XC1                                                                      |
| Stropní panely Spiroll                                                          | C45/55 XC1                                                                       |
| Sloupky nadzemních podlaží                                                      | C 50/60 XC1                                                                      |
| Stěny nadzemních podlaží                                                        | C 30/37 XC1                                                                      |
| Schodišťová prefabrikovaná ramena                                               | C 30/37 XC1                                                                      |
| Tribunové lavicové nosníky a doplňkové<br>konstrukce v hledišti (stěny, schody) | LC 35/58-1,6 XC1                                                                 |

POZNÁMKY

- TATO DOKUMENTACE JE DOKUMENTACÍ PRO PROVÁDĚNÍ STAVBY A NENAHRAŽUJE  
DÍLENSKOU DOKUMENTACÍ, KTEROU JE NUTNO ZPRACOVAT PŘED REALIZACÍ KONSTRUKCE .
2. NEDILNOU SOUČÁSTÍ VÝKRESU TVARU JE TECHNICKÁ ZPRÁVA,  
KTERÁ POPISUJE A DOPLŇUJE GRAFICKÉ INFORMACE ZOBRAZENÉ VE TVARECH !!!

ZMĚNA č.14 ZMĚNA DISPOZIC SEDEÁČEK SKYBOXY

± 0,000 = 207,000 m.n.m. BpV

Formát 18 x A4

05/2024

203-001

1:200

203-001



Zápis z KD č. 34, ze dne 21.5.2024

|      |   |         |           |
|------|---|---------|-----------|
| 34/1 | <b>Požadavek objednatele na dopřesnění otvorů v parapetech oblouková část 4.NP</b><br><b>Jedná se o zúžení stávajících otvorů a vypuštění některých zdvojených schodišť. Na východní straně je pak udělaný nový otvor.</b><br><b>Příloha č.2 3174_MFH_Změna_č.14_č.v.203_001</b> | AD/SpSt | 22.5.2024 |
|------|---|---------|-----------|



Příloha č.1 Arena\_seznam dotcených SO

Příloha č.2 3174\_MFH\_Změna\_č.14\_č.v.203\_001

**Případné nedodržení stanovených termínů může mít vliv na dobu plnění díla dle jednotlivých fází.**

**Příští kontrolní den se bude konat 28.5. 2024 ve 13:00.**

**Na vědomí:** Všichni účastníci Tento dokument je záznamem z kontrolního dne projektu a má se za to, že je akceptován, pokud není autor záznamu do dvou pracovních dnů od distribuce informován o požadavku na změnu či doplnění záznamu. Případné připomínky k záznamu zašlete na adresu: jan.karasek@invin.cz

Zaznamenal: 21.5.2024