

SOUPIS PRACÍ

Stavba: MSKP, Multifunkční hala Brno - Změnové listy
Objekt: 7 - Dodatek č. 7
Soupis:

ZL 119 A - SO101b, Bourání betony - venkovní plochy SMB
SO 101b - Plocha - přístup k Zastávce TT Lipová
Místo: Datum: 08.04.2025
Zadavatel: SMB, ARENA, BKOM, TB Projektant: Arch.Design, s.r.o.,
Zhotovitel: HOCHTIEF CZ a. s. Zpracovatel: HOCHTIEF CZ a. s. APLUS, a.s.

PČ	Typ	Kód	Popis	MJ	Množství	J.cena [CZK]	Cena celkem [CZK]	Cenová soustava
----	-----	-----	-------	----	----------	--------------	-------------------	-----------------

Náklady soupisu celkem 52 118,10

D HSV Práce a dodávky HSV 52 118,10

D 1 Zemní práce -11 124,10

1	K	122252206	Odkopávky a prokopávky nezapažené pro silnice a dálnice v hornině třídy těžitelnosti I objem do 5000 m3 strojně	m3	-19,900	93,00	-1 850,70	SOD
---	---	-----------	---	----	---------	-------	-----------	-----

	vv		SO 101b		-19,9			
--	----	--	---------	--	-------	--	--	--

2	K	171201221	Poplatek za uložení na skládce (skládkovné) zeminy a kamení kód odpadu 17 05 04	t	-39,800	233,00	-9 273,40	SOD
---	---	-----------	---	---	---------	--------	-----------	-----

	vv		SO 101b		-39,8			
--	----	--	---------	--	-------	--	--	--

D 997 Přesun sutě 63 242,20



3	K	961055111	Bourání základů ze ŽB	m3	19,900	2 778,00	55 282,20	SOD
---	---	-----------	-----------------------	----	--------	----------	-----------	-----

	vv		SO 002.1		19,9			
--	----	--	----------	--	------	--	--	--

4	K	997221861	Poplatek za uložení stavebního odpadu na recyklační skládce (skládkovné) z prostého betonu pod kódem 17 01 01	t	39,800	200,00	7 960,00	SOD
---	---	-----------	---	---	--------	--------	----------	-----

	vv		SO 002.1		39,8			
--	----	--	----------	--	------	--	--	--

SITUACE SO 101
PLOCHA - PŘÍSTUP
K ZASTÁVCE TT LIPOVÁ

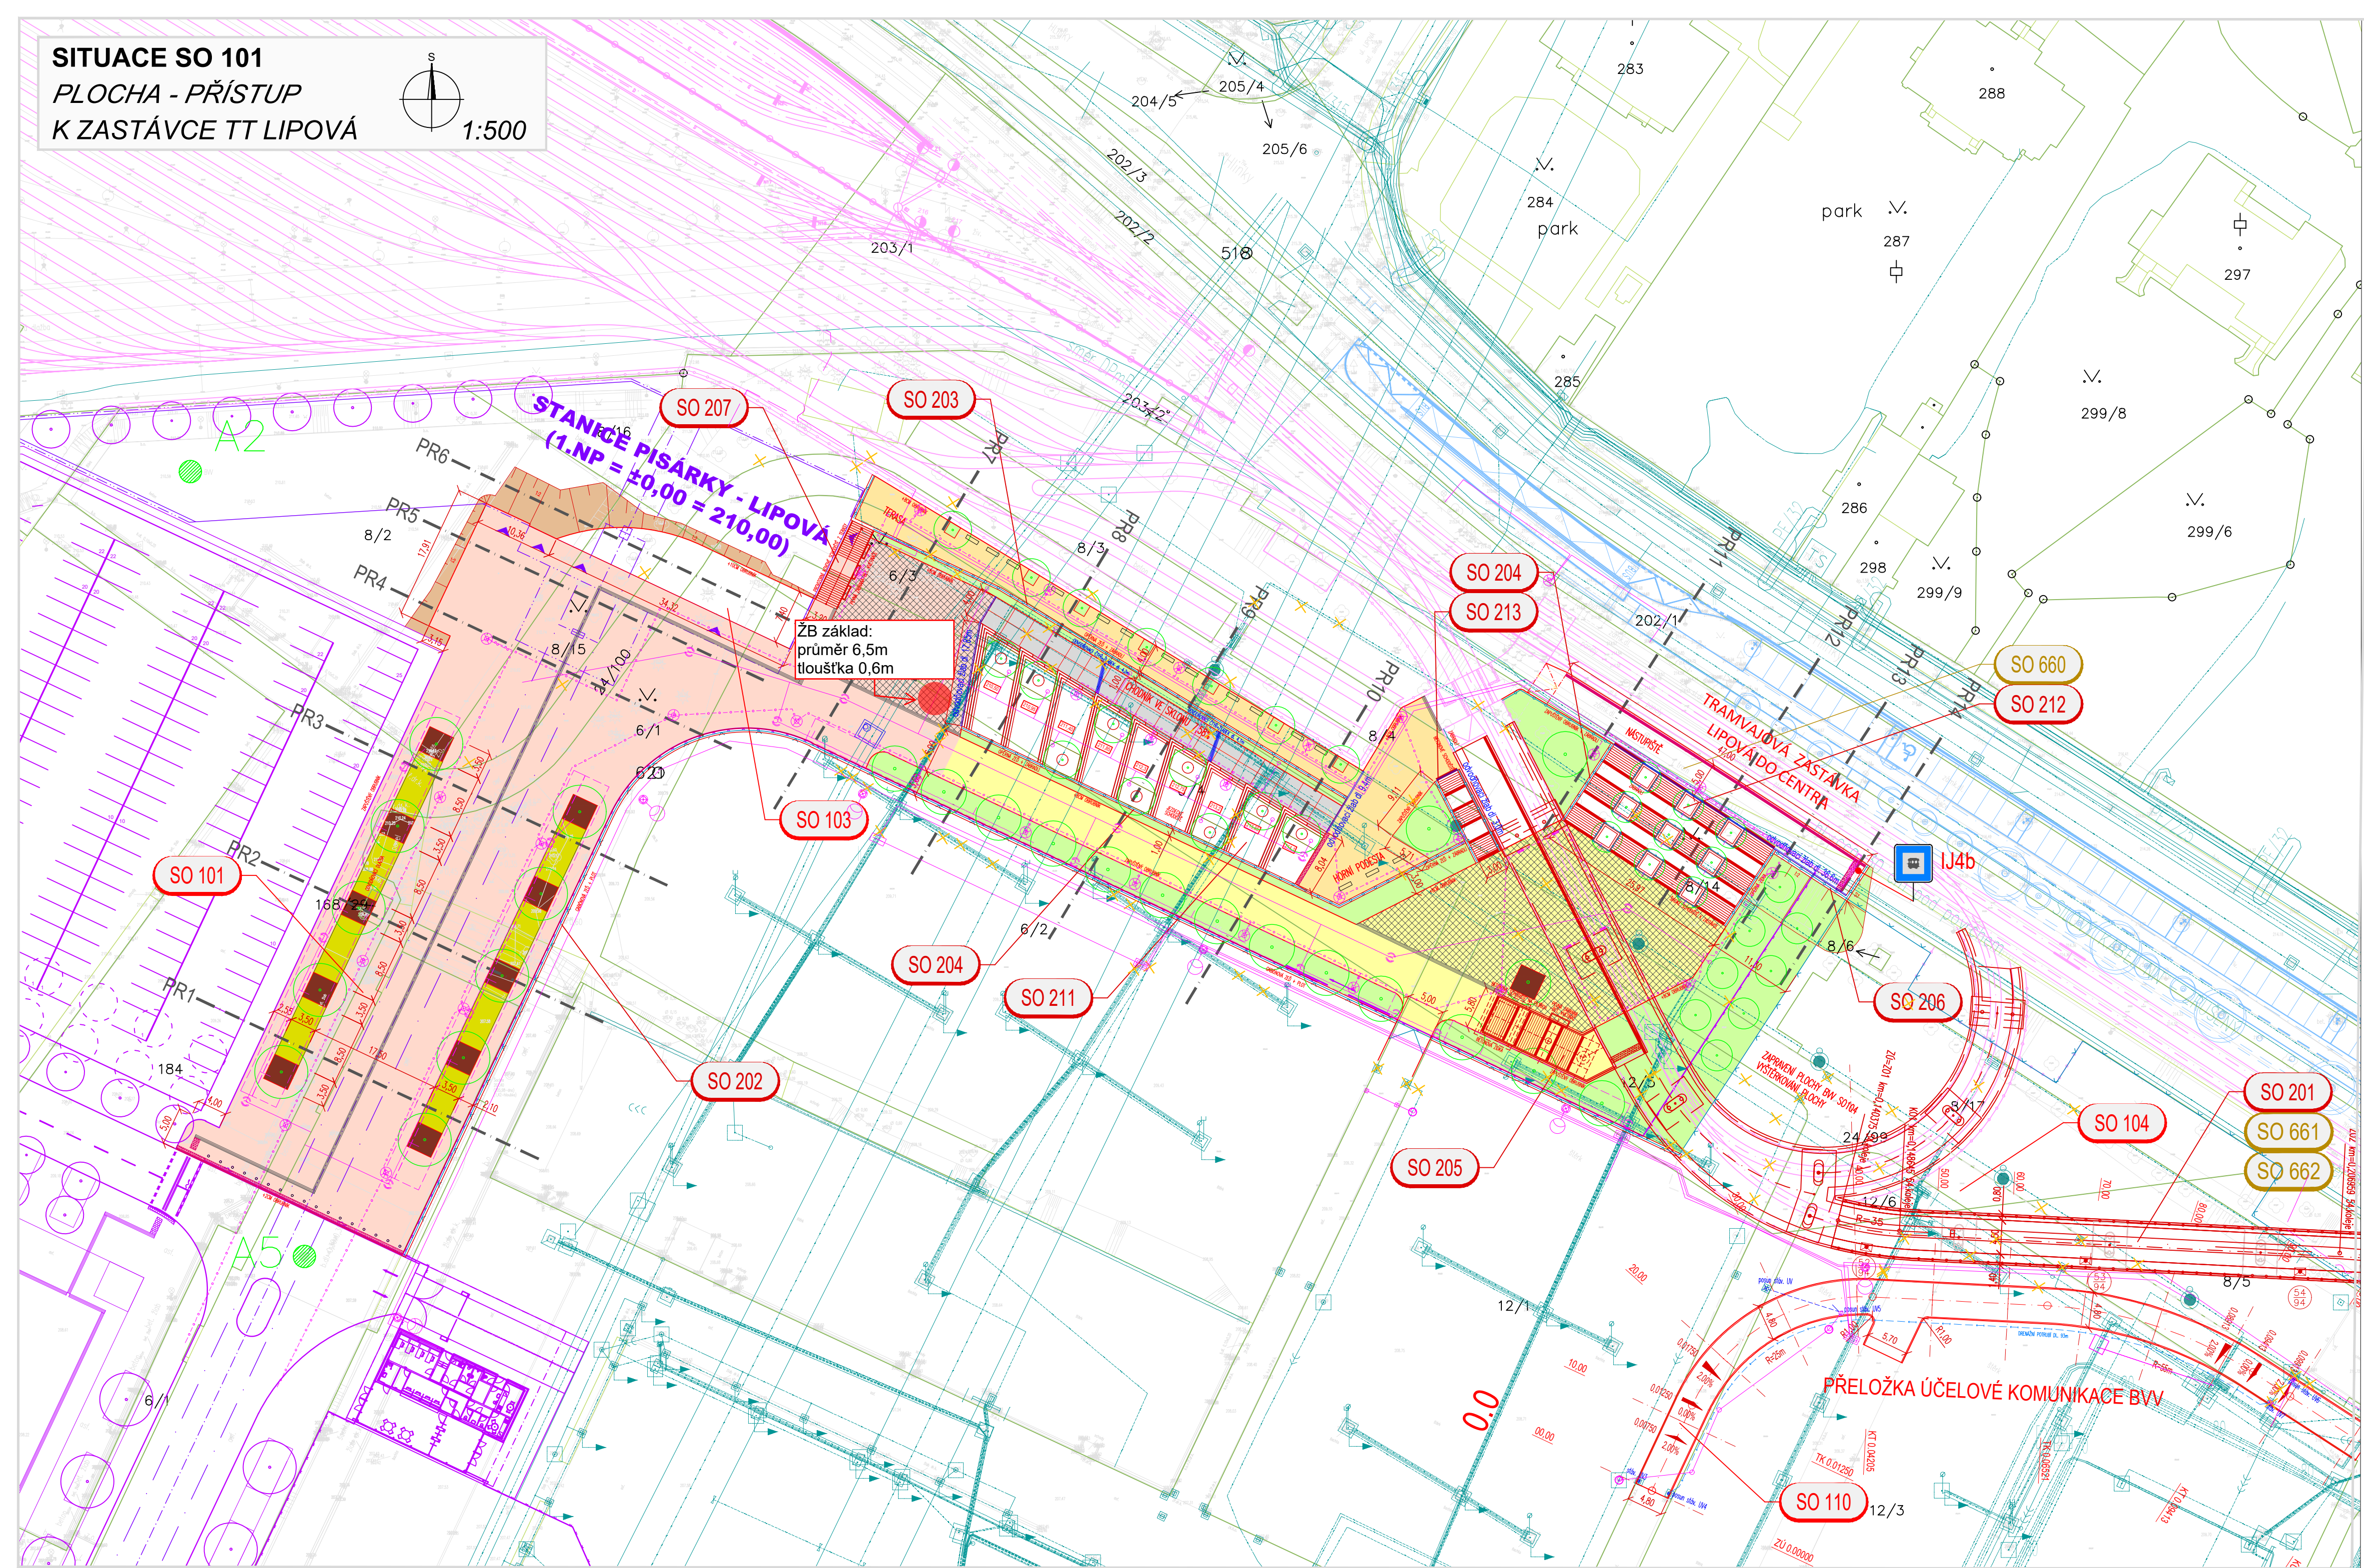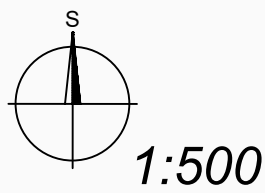

- LEGENDA PLOCH:
- PLOCHA PRO PĚŠÍ – TERASA, HORNÍ PODESTA – BETONOVÁ DLAŽBA TL. 60MM
 - CHODNÍK VE SKLONU 7,58% – BETONOVÝ POVRCH
 - PLOCHA POD MOSTEM SO 201 – MOŽNÉ POJÍŽDĚNÍ VOZIDLEM PRO ÚDRŽBU – BETONOVÁ DLAŽBA TL. 80MM
 - PLOCHA POD MOSTEM SO 201 – MOŽNÉ POJÍŽDĚNÍ VOZIDLEM PRO ÚDRŽBU – BETONOVÁ DLAŽBA TL. 80MM, BARVA MELÍR (30% TMAVÁ)
 - PLOCHA POD LANOVKOU – MOŽNÉ POJÍŽDĚNÍ TNV – BETONOVÁ DLAŽBA TL. 80MM
 - PLOCHA POD LANOVKOU – MOŽNÉ POJÍŽDĚNÍ TNV – BETONOVÁ DLAŽBA TL. 80MM, BARVA MELÍR (30% TMAVÁ)
 - ZELEŇ – NÁSYP/ZATRAVNĚNÍ
 - LITINOVÁ MŘÍŽ
 - BETONOVÁ DLAŽBA – VODOPROPUSTNÁ – TL. 80MM, BARVA ŠEDÁ
 - ZÁŘEZ

- LEGENDA ČAR:
- STÁVAJÍCÍ ZAMĚŘENÍ
 - NOVÝ STAV
 - SOUVISEJÍCÍ STAVBA BRNO – HLINKY REKONSTRUKCE VODOVODU (BVaK)
 - SOUVISEJÍCÍ STAVBA VOZOVNA PISÁRKY – ETAPA III, VRATNÁ SMYČKA (MTP)
 - SOUVISEJÍCÍ STAVBA MSKP 1. ETAPA (SHB)
 - PLÁNOVANÁ STAVBA STANICE LANOVKY PISÁRKY – LIPOVÁ (AID)
 - NOVÉ OPLOCENÍ
 - DRENÁŽ
 - HRANICE PARCEL
 - VNITŘNÍ HRANICE PARCEL
 - 151/17 PARCELNÍ ČÍSLO

- LEGENDA STÁVAJÍCÍCH INŽENÝRSKÝCH SÍTÍ
- VODOVOD
 - ROZVODY PLYNU
 - KANALIZACE SPLAŠKOVÁ
 - KANALIZACE DEŠŤOVÁ
 - KANALIZACE JEDNOTNÁ
 - SĐELOVACÍ KABELY
 - EL. VEDENÍ

- LEGENDA NOVÝCH INŽENÝRSKÝCH SÍTÍ
- NOVÉ PŘÍPOJKY
 - NOVÁ KANALIZACE DEŠŤOVÁ
 - NOVÉ VEDENÍ SLABOPRODU
 - NOVÉ VEDENÍ NN, VO

PDPS

D 1.1 1. STAVBA

INVESTOR:

STATUTÁRNÍ MĚSTO BRNO
Dominikánské náměstí 1, 601 67 Brno

BRNĚNSKÉ KOMUNIKACE, a.s.
Renesánská třída 787/1a, 639 00 Brno

TEPLÁRNY BRNO, a.s.
Okružní 25, 638 00 Brno-Lesná

KOORDINÁTOR PROJEKTU A PROJEKTANT

PK OSSENDORF s.r.o.
Tomešova 1, 602 00 Brno

OSSENDORF
BRNO

HLAVNÍ INŽENÝR PROJEKTU

PK OSSENDORF s.r.o.
Tomešova 1, 602 00 Brno

OSSENDORF
BRNO

SO 101 PLOCHA - PŘÍSTUP K ZASTÁVCE TT LIPOVÁ (SMYČKA DUSP)

ZODP. PROJEKTANT	ING. KATEŘINA ŠÍPKOVÁ	<i>Sípková</i>	 SHB projektová kancelář s.r.o. Přeloučská 100/100 602 00 Brno	
VYPRACOVAL	ING. ONDŘEJ LUŠKA	<i>pl</i>		
KONTROLOVAL	ING. HUBERT ŘEHULKA	<i>Řehulka</i>		
KRAJ: JIHOVMORAVSKÝ	KÚ: PISÁRKY (810208)			
AKCE/STAVBA	C. VOZOVNA PISÁRKY, ETAPA III. VRATNÁ TRAMVAJOVÁ SMYČKA, SOUVISEJÍCÍ STAVBY KOMUNIKACÍ, PLOCH A ZAŘÍZENÍ SLUŽÍCÍCH K OBSLUZE BUDOUCÍHO MULTIFUNKČNÍHO SPORTOVNÍHO A KULTURNÍHO PAVILONU		DATUM	11/2021
	D DOKUMENTACE OBJEKTU		FORMÁT	10x44
	D.1.1 OBJEKTY POZEMNÍCH KOMUNIKACÍ		STUPEŇ PD	PDPS
			ČÍSLO ZAKÁZKY	520 117
			MĚŘÍTKO	1:500
ČÁST PODPÍŠLOH:			ČÍSLO PARÉ	ČÍSLO PODPÍŠLOHY
	SITUACE			02

SO 101



