



KULBX00VKT45

Smlouva o spolupráci při realizaci stavební akce
„CL007172 Česká Lípa, Děčínská – rekonstrukce kanalizace a vodovodu“
ev. č. LK: OLP/02656/2025

uzavřená dle § 1746 odst. 2 zákona č. 89/2012 Sb., občanský zákoník, v platném znění, mezi těmito smluvními stranami:

Liberecký kraj

se sídlem U Jezu 642/2a, 461 80 Liberec 2,

zastoupený Martinem Půtou, hejtmánem Libereckého kraje, na základě plné moci Ing. Janem Svítákem, náměstkem hejtmána

IČO: 70891508

DIČ: CZ70891508

bankovní spojení: Komerční banka, a. s., pobočka Liberec

číslo účtu: 19-7964000277/0100

kontaktní osoba: Bc. Pavla Gajdošová, odborná referentka oddělení dopravních staveb, email: pavla.gajdosova@kraj-lbc.cz, tel. 485 226 602

dále jen „Kraj“

a

Severočeská vodárenská společnost a.s.

se sídlem Přítkovská 1689, 415 50 Teplice

zastoupeno: Ing. Bronislavem Špičákem, generálním ředitelem

IČO: 490 99 469

bankovní spojení: Komerční banka, a. s.

číslo účtu: 711620257/0100

kontaktní osoba: Ing. Robert Pažout, samostatný odborný referent, tel. 482 428 619, email: robert.pazout@svs.cz

dále jen „Stavebník“

takto:

Úvodní ustanovení

1. Stavebník má záměr realizovat projekt (stavební akci) pod názvem „CL007172 Česká Lípa, Děčínská – rekonstrukce kanalizace a vodovodu“ (dále jen „stavba“).
2. Kraj souhlasí s provedením stavebních úprav ze strany Stavebníka na stavebním objektu, a to i prostřednictvím třetích osob, včetně vstupu osob na pozemek Kraje, které budou stavbu provádět, jakož i dalších osob pověřených Stavebníkem (zejména technický dozor stavebníka – dále jen TDS a koordinátor BOZP).
3. Kraj bere na vědomí, že projekt bude realizován v souladu s projektovou dokumentací, kterou zpracovala firma S.A.W. Consulting s.r.o. se sídlem Prašná 2324, 407 Varnsdorf, středisko Jeronýmova 232/15, 460 07 Liberec, zakázka č. 2017-070.

Článek I.

Předmět smlouvy

1. Stavebník se zavazuje realizovat stavbu od výběrového řízení na dodavatele stavby až po realizaci stavby. Kolaudace stavby bude v rámci celkové kolaudace stavby projektu Libereckého kraje „Humanizace ulice Děčínská v České Lípě“, na kterou je vydáno jedno souhrnné Stavební povolení. Stavebník se dále zavazuje vyzvat Kraj k účasti na kontrolních dnech v průběhu provádění stavby. Ve věcech technických je za Kraj jmenována kontaktní osoba: Bc. Jan Čapek, specialista na přípravu projektových dokumentací, Krajská správa silnic Libereckého kraje, příspěvková organizace, se sídlem České mládeže 632/32, Liberec VI-Rochlice, 460 06 Liberec, e-mail: jan.capek@ksslk.cz, telefon: 484 809 124, mobil: 774 388 252.
2. Kraj se zavazuje uhradit Stavebníkovi finanční prostředky, které hradil Stavebník zhotoviteli stavebních prací za provedení prací na stavbě, a to dle postupu uvedeného v Článku II. této smlouvy.
3. Stavebník se zavazuje, že bude nápomocen Kraji k zajištění kolaudace celého projektu „Humanizace ulice Děčínská v České Lípě“ jejíž je předmětná akce CL007172 Česká Lípa, Děčínská – rekonstrukce kanalizace a vodovodu součástí.
4. Smluvní strany se zavazují v samostatné smlouvě majetkoprávně vypořádat stavební objekt Kraje, a to nejpozději do jednoho roku od kolaudace stavby.
5. Kraj se zavazuje provádět správu a údržbu stavebního objektu Kraje od okamžiku dokončení stavby, o čemž Stavebník bude Kraj informovat.
6. Smluvní strany se budou vzájemně informovat o jakékoliv okolnosti, která by mohla mít vliv na plnění svých povinností podle této smlouvy.

Článek II.

Výše a způsob úhrady

1. Předpokládaná cena za provedení stavebních úprav na stavebním objektu Kraje činí 5.757.407,90 Kč bez DPH, tj. 6.966.463,56 Kč včetně DPH. Skutečná výše ceny bude stanovena dle Dodatku ke smlouvě o provedení díla, uzavřeného mezi Stavebníkem a dodavatelem, který byl vybrán v rámci zadávacího řízení.
2. Kraj bude Stavebníkovi hradit finanční prostředky dle skutečné ceny dle smlouvy o provedení díla uzavřeného mezi Stavebníkem a dodavatelem případně dodatku ke smlouvě o

dílo, pokud bude nutno cenu navýšit z důvodu neočekávaných okolností při realizaci.

3. Všechny případné vícepráce nebo méněpráce na stavbě musí být odsouhlaseny za Kraj kontaktní osobou uvedenou v Článku I. odst. 1 této smlouvy.
4. V případě, že by v důsledku stavebních víceprací na stavebním objektu Kraje, které byly odsouhlaseny kontaktní osobou uvedenou v Článku I. odst. 1 této smlouvy, mělo dojít ke zvýšení plnění Kraje vůči Stavebníkovi, musí být uzavřen dodatek k této smlouvě.
5. Finanční prostředky bude Kraj Stavebníkovi poskytovat na jeho účet uvedený v této smlouvě nejpozději do 30 dnů od obdržení písemné žádosti vystavené Stavebníkem, a to na základě aktuálních potřeb financování stavby, resp. výdajů souvisejících s financováním stavebních objektů Kraje. Součástí první žádosti budou kopie smlouvy o provedení díla dle odst. 1 výše a příkazní smlouvy dle odst. 2 výše a kopie daňových dokladů včetně jejich příloh, které souvisí se stavbou. Součástí dalších žádostí budou již pouze kopie daňových dokladů.

Článek III.

Závěrečná ustanovení

1. Práva a povinnosti smluvních stran v této smlouvě neupravené se řídí příslušnými ustanoveními občanského zákoníku.
2. Tato smlouva vyhotovena ve 2 originálech, kdy 1 originál obdrží Kraj a 1 Stavebník.
3. Tato smlouva je platná dnem podpisu smluvních stran.
4. Tuto smlouvu je možno měnit na základě písemných vzestupně číslovaných dodatků, které smluvní strany uzavřou.
5. Obě smluvní strany prohlašují, že si smlouvu před jejím podpisem přečetly, a že byla sepsána po vzájemném projednání podle jejich pravé a svobodné vůle, nikoliv v tísní a za nápadně nevýhodných podmínek, což stvrzují svými podpisy.
6. Smluvní strany se dohodly, že zveřejnění této smlouvy v registru smluv zajistí Kraj.
7. Tato smlouva nabývá účinnosti dnem jejího zveřejnění ze strany Kraje v registru smluv.
8. Nedílnou součástí této smlouvy jsou přílohy:
 1. Změnový rozpočet s rekapitulací objektů stavby a soupisů prací
 2. Situace
 3. Vzorový příčný řez
9. Tuto smlouvu schválilo Zastupitelstvo Libereckého kraje dne 24.6.2025 usnesením č. 325/25/ZK a Severočeská vodárenská společnost a.s..

V Liberci dne:

V Teplicích dne:

.....
Ing. Jan Sviták, náměstek hejtmána

.....
Ing. Bronislav Špičák, generální ředitel

REKAPITULACE STAVBY

Kód: LK

Stavba: ZL - část LK - silnice II-262 Česká Lípa humanizace průtahu KONTROLA

28.5.2025

KSO:

Místo:

Zadavatel:

Zhotovitel:

Projektant:

Zpracovatel:

Poznámka:

CC-CZ:

Datum: 28. 5. 2025

IČ:

DIČ:

IČ:

DIČ:

IČ:

DIČ:

IČ:

DIČ:

Cena bez DPH			5 757 407,90
DPH základní snížená	Sazba daně	Základ daně	Výše daně
	21,00%	5 757 407,90	1 209 055,66
	12,00%	0,00	0,00
Cena s DPH v CZK			6 966 463,56

Projektant

Zpracovatel

Datum a podpis:

Razítko

Datum a podpis:

Razítko

Objednavatel

Zhotovitel

Datum a podpis:

Razítko

Datum a podpis:

Razítko

REKAPITULACE OBJEKTŮ STAVBY A SOUPISŮ PRACÍ

Kód:

LK

Stavba:

ZL - část LK - silnice II-262 Česká Lípa humanizace průtahu KONTROLA
28.5.2025

Místo:

Datum:

28. 5. 2025

Zadavatel:

Projektant:

Zhotovitel:

Zpracovatel:

Kód	Popis	Cena bez DPH [CZK]	Cena s DPH [CZK]
Náklady z rozpočtů		5 757 407,90	6 966 463,56
2017-070	část LK - siln.. (3)	5 757 407,90	6 966 463,56

KRYCÍ LIST SOUPISU PRACÍ

Stavba: ZL - část LK - silnice II-262 Česká Lípa humanizace průtahu KONTROLA 28.5.2025

Objekt: 2017-070 - část LK - siln.. (3)

KSO:
Místo:

Zadavatel:

Zhotovitel:

Projektant:

Zpracovatel:

Poznámka:

CC-CZ:
Datum: 28. 5. 2025

IČ:
DIČ:

IČ:
DIČ:

IČ:
DIČ:

IČ:
DIČ:

Cena bez DPH		5 757 407,90	
DPH základní snížená	Základ daně	Sazba daně	Výše daně
	5 757 407,90	21,00%	1 209 055,66
	0,00	12,00%	0,00
Cena s DPH		v CZK	6 966 463,56

Projektant

Zpracovatel

Datum a podpis:Razítko

Datum a podpis:Razítko

Objednavatel

Zhotovitel

Datum a podpis:Razítko

Datum a podpis:Razítko

REKAPITULACE ČLENĚNÍ SOUPISU PRACÍ

Stavba:

ZL - část LK - silnice II-262 Česká Lípa humanizace průtahu KONTROLA 28.5.2025

Objekt:

2017-070 - část LK - siln.. (3)

Místo:

Datum: 28. 5. 2025

Zadavatel:

Projektant:

Zhotovitel:

Zpracovatel:

Kód dílu - PopisCena celkem [CZK]

Náklady ze soupisu prací	5 757 407,90
HSV - Práce a dodávky HSV	4 800 010,32
1 - Zemní práce	910 951,07
2 - Zakládání	6 143,00
4 - Vodorovné konstrukce	2 360,00
5 - Komunikace pozemní	3 194 553,11
8 - Vedení trubní dálková a přípojná	62 604,44
9 - Ostatní konstrukce a práce, bourání	623 398,70
M - Práce a dodávky M	354 897,58
23-M - Montáže potrubí	0,00
997 - Doprava sutí a vybouraných hmot	354 897,58
VRN - Vedlejší rozpočtové náklady	602 500,00
VRN1 - Průzkumné, zeměměřičské a projektové práce	337 000,00
VRN3 - Zařízení staveniště	265 500,00

SOUPIS PRACÍ

Stavba:

ZL - část LK - silnice II-262 Česká Lípa humanizace průtahu KONTROLA 28.5.2025

Objekt:

2017-070 - část LK - siln.. (3)

Místo:

Datum: 28. 5. 2025

Zadavatel:

Projektant:

Zhotovitel:

Zpracovatel:

PČ	Typ	Kód	Popis	MJ	Množství	J.cena [CZK]	Cena celkem [CZK]	Cenová soustava
----	-----	-----	-------	----	----------	--------------	-------------------	-----------------

Náklady soupisu celkem5 757 407,90

D HSVPráce a dodávky HSV4 800 010,32

D 1Zemní práce910 951,07

1	K	113106132.a	Rozebrání dlažeb komunikací pro pěší s přemístěním hmot na skládku na vzdálenost do 3 m nebo s naložením na dopravní prostředek s ložem z kameniva nebo živice a s jakoukoliv výplní spár strojně plochy jednotlivě do 50 m2 z betonových, kameninových nebo dl	m2	15,820	27,40	433,47	
---	---	-------------	---	----	--------	-------	--------	--

PP			Rozebrání dlažeb komunikací pro pěší s přemístěním hmot na skládku na vzdálenost do 3 m nebo s naložením na dopravní prostředek s ložem z kameniva nebo živice a s jakoukoliv výplní spár strojně plochy jednotlivě do 50 m2 z betonových, kameninových nebo dl					
VV			vč. odvozu a uložení na skládku určenou zhotovitelem, poplatek za skládku uveden v položce 014102.c					
VV			digitálně odměřeno ze zaměření (příloha A5):					
VV			přídlažby podél vozovky: 15,82m2 =15,820 [A]m2					
VV			Celkem 15,82 = 15,820					
VV			15,820		15,820			
VV			Součet		15,820			

2	K	113106142.b	Rozebrání dlažeb komunikací pro pěší s přemístěním hmot na skládku na vzdálenost do 3 m nebo s naložením na dopravní prostředek s ložem z kameniva nebo živice a s jakoukoliv výplní spár strojně plochy jednotlivě přes 50 m2 z betonových nebo kameninových d	m2	1 183,600	22,90	27 104,44	
---	---	-------------	---	----	-----------	-------	-----------	--

PP			Rozebrání dlažeb komunikací pro pěší s přemístěním hmot na skládku na vzdálenost do 3 m nebo s naložením na dopravní prostředek s ložem z kameniva nebo živice a s jakoukoliv výplní spár strojně plochy jednotlivě přes 50 m2 z betonových nebo kameninových d					
VV			vč. odvozu a uložení na depo objednatele, materiál bude povinně odkoupen zhotovitelem na základě smlouvy o dílo					
VV			digitálně odměřeno ze zaměření:					
VV			vybourání původní dlážděné voozovky v tl. 130 mm, která je pod asfalty					
VV			nad rýhou bez zámků (vykázáno v samostatném rozpočtu reko SVS): 0m2 = 0,000 [A]m2					
VV			vozovka mimo rýhu: 929,5m2 = 929,500 [B]m2					
VV			vozovka mimo rýhu (teoretický zámek pod ŠD): 254,1m2 = 254,100 [C]m2					
VV			Celkem: A+B+C=1 183,600 m2					
VV			Celkem 1 183,6 = 1 183,600					
VV			0,000+929,500+254,100		1 183,600			
VV			Součet		1 183,600			

3	K	113106183	Rozebrání dlažeb vozovek a ploch s přemístěním hmot na skládku na vzdálenost do 3 m nebo s naložením na dopravní prostředek, s jakoukoliv výplní spár strojně plochy jednotlivě do 50 m2 z velkých kostek s ložem z kameniva	m2	36,900	56,30	2 077,47	
---	---	-----------	--	----	--------	-------	----------	--

PP			Rozebrání dlažeb vozovek a ploch s přemístěním hmot na skládku na vzdálenost do 3 m nebo s naložením na dopravní prostředek, s jakoukoliv výplní spár strojně plochy jednotlivě do 50 m2 z velkých kostek s ložem z kameniva					
VV			vč. odvozu a uložení na skládku určenou zhotovitelem, poplatek za skládku uveden v položce 014102.c					
VV			v překopect: 36,9m2 = 36,900 [A]m2					
VV			Celkem 36,9 = 36,900					
VV			36,900		36,900			
VV			Součet		36,900			

4	K	113106187	Rozebrání dlažeb vozovek a ploch s přemístěním hmot na skládku na vzdálenost do 3 m nebo s naložením na dopravní prostředek, s jakoukoliv výplní spár strojně plochy jednotlivě do 50 m2 ze zámkové dlažby s ložem z kameniva	m2	61,000	46,00	2 806,00	
---	---	-----------	---	----	--------	-------	----------	--

PP			Rozebrání dlažeb vozovek a ploch s přemístěním hmot na skládku na vzdálenost do 3 m nebo s naložením na dopravní prostředek, s jakoukoliv výplní spár strojně plochy jednotlivě do 50 m2 ze zámkové dlažby s ložem z kameniva					
VV			vč. odvozu a uložení na skládku určenou zhotovitelem, poplatek za skládku uveden v položce 014102.c					
VV			odstranění zámkové dlažby v místech úprav chodníků dle přílohy A5: 61,0m2 =61,000 [A]m2					
VV			Celkem 61,0 = 61,000					
VV			61,000		61,000			
VV			Součet		61,000			

PČ		Typ	Kód	Popis	MJ	Množství	J.cena [CZK]	Cena celkem [CZK]	Cenová soustava
5		K	113107513	Odstranění podkladů nebo krytů při překopecích inženýrských sítí s přemístěním hmot na skládku ve vzdálenosti do 3 m nebo s naložením na dopravní prostředek strojně plochy jednotlivě přes 15 m2 z kameniva těžného, o tl. vrstvy přes 200 do 300 mm	m2	54,600	99,60	5 438,16	
		PP		Odstranění podkladů nebo krytů při překopecích inženýrských sítí s přemístěním hmot na skládku ve vzdálenosti do 3 m nebo s naložením na dopravní prostředek strojně plochy jednotlivě přes 15 m2 z kameniva těžného, o tl. vrstvy přes 200 do 300 mm					
		VV		vč. odvozu a uložení na skládku určenou zhotovitelem, poplatek za skládku uveden v položce 014102.c					
		VV		digitálně odměřeno ze zaměření (příloha A5):					
		VV		pod vozovkou: 54,6m2 = 54,600 [A]m2					
		VV		Celkem 54,6 = 54,600					
		VV		54,600		54,600			
		VV		Součet		54,600			
6		K	113154542	Frézování živičného krytu tl 40 mm pruh š přes 1 m pl přes 500 do 2000 m2	m2	1 183,600	59,40	70 305,84	
		PP		Frézování živičného krytu tl 40 mm pruh š přes 1 m pl přes 500 do 2000 m2					
		VV		v tl. 220 mm, materiál bude povinně odkoupen zhotovitelem na základě smlouvy o dílo					
		VV		digitálně odměřeno ze zaměření					
		VV		vozovka v km 0.140-0.320					
		VV		nad rýhou bez zámků (vykázáno v samostatném rozpočtu reko SVS): 0m2 = 0,000 [A]m2					
		VV		vozovka mimo rýhu: 929,5m2 = 929,500 [B]m2					
		VV		vozovka mimo rýhu (teoretický zámek): 254,1m2 = 254,100 [C]m2					
		VV		Celkem: A+B+C = 1 183,600 [D]m2					
		VV		Celkem 1 183,600 = 1 183,600					
		VV		0,000+929,500+254,100		1 183,600			
		VV		Součet		1 183,600			
7		K	113154547	Frézování živičného podkladu nebo krytu s naložením hmot na dopravní prostředek plochy přes 500 do 2 000 m2 pruhu šířky do 1 m, tloušťky vrstvy 90 mm	m2	1 183,600	85,90	101 671,24	
		PP		Frézování živičného podkladu nebo krytu s naložením hmot na dopravní prostředek plochy přes 500 do 2 000 m2 pruhu šířky do 1 m, tloušťky vrstvy 90 mm					
		VV		v tl. 220 mm, materiál bude povinně odkoupen zhotovitelem na základě smlouvy o dílo					
		VV		digitálně odměřeno ze zaměření					
		VV		vozovka v km 0.140-0.320					
		VV		nad rýhou bez zámků (vykázáno v samostatném rozpočtu reko SVS): 0m2 =0,000 [A]m2					
		VV		vozovka mimo rýhu: 929,5m2 = 929,500 [B]m2					
		VV		vozovka mimo rýhu (teoretický zámek): 254,1m2 = 254,100 [C]m2					
		VV		Celkem: A+B+C = 1 183,600 [D]m2					
		VV		Celkem 1 183,6 = 1 183,600					
		VV		0,000+929,500+254,100		1 183,600			
		VV		Součet		1 183,600			
8		K	113154547	Frézování živičného podkladu nebo krytu s naložením hmot na dopravní prostředek plochy přes 500 do 2 000 m2 pruhu šířky do 1 m, tloušťky vrstvy 90 mm	m2	1 183,600	85,90	101 671,24	
		PP		Frézování živičného podkladu nebo krytu s naložením hmot na dopravní prostředek plochy přes 500 do 2 000 m2 pruhu šířky do 1 m, tloušťky vrstvy 90 mm					
		VV		v tl. 220 mm, materiál bude povinně odkoupen zhotovitelem na základě smlouvy o dílo					
		VV		digitálně odměřeno ze zaměření					
		VV		vozovka v km 0.140-0.320					
		VV		nad rýhou bez zámků (vykázáno v samostatném rozpočtu reko SVS): 0m2 = 0,000 [A]m2					
		VV		vozovka mimo rýhu: 929,5m2 = 929,500 [B]m2					
		VV		vozovka mimo rýhu (teoretický zámek): 254,1m2 = 254,100 [C]m2					
		VV		Celkem: A+B+C = 1 183,600 [D]m2					
		VV		Celkem 1 183,6 = 1 183,600					
		VV		0,000+929,500+254,100		1 183,600			
		VV		Součet		1 183,600			
9		K	113201111	Vytrhání obrub s vybouráním lože, s přemístěním hmot na skládku na vzdálenost do 3 m nebo s naložením na dopravní prostředek chodníkových ležatých	m	16,630	129,00	2 145,27	
		PP		Vytrhání obrub s vybouráním lože, s přemístěním hmot na skládku na vzdálenost do 3 m nebo s naložením na dopravní prostředek chodníkových ležatých					
		VV		vč. odvozu a uložení na skládku určenou zhotovitelem, poplatek za skládku uveden v položce 014102.c					
		VV		digitálně odměřeno ze zaměření (příloha A5): 16,63m = 16,630 [A]m					
		VV		Celkem 16,63 = 16,630					
		VV		16,630		16,630			
		VV		Součet		16,630			
13		K	113201112	Vytrhání obrub s vybouráním lože, s přemístěním hmot na skládku na vzdálenost do 3 m nebo s naložením na dopravní prostředek silničních ležatých	m	4,900	155,00	759,50	
		PP		Vytrhání obrub s vybouráním lože, s přemístěním hmot na skládku na vzdálenost do 3 m nebo s naložením na dopravní prostředek silničních ležatých					
		VV		vč. odvozu a uložení na skládku určenou zhotovitelem, poplatek za skládku uveden v položce 014102.c					
		VV		digitálně odměřeno ze zaměření					
		VV		nároží vlevo před přejezdem: 4,9m = 4,900 [A]m					

PČ	Typ	Kód	Popis	MJ	Množství	J.cena [CZK]	Cena celkem [CZK]	Cenová soustava
	VV		Celkem 4,9 = 4,900					
	VV		4,900		4,900			
	VV		Součet		4,900			
11	K	113202111	Vytrhání obrub s vybouráním lože, s přemístěním hmot na skládku na vzdálenost do 3 m nebo s naložením na dopravní prostředek z krajiníků nebo obrubníků stojatých	m	158,700	100,00	15 870,00	
	PP		Vytrhání obrub s vybouráním lože, s přemístěním hmot na skládku na vzdálenost do 3 m nebo s naložením na dopravní prostředek z krajiníků nebo obrubníků stojatých					
	VV		vč. odvozu a uložení na skládku určenou zhotovitelem, poplatek za skládku uveden v položce 014102.c					
	VV		digitálně odměřeno ze zaměření: 158,7m = 158,700 [A]m					
	VV		Celkem 158,7 = 158,700					
	VV		158,700		158,700			
	VV		Součet		158,700			
12	K	113204111	Vytrhání obrub s vybouráním lože, s přemístěním hmot na skládku na vzdálenost do 3 m nebo s naložením na dopravní prostředek záhonových	m	2,250	54,10	121,73	
	PP		Vytrhání obrub s vybouráním lože, s přemístěním hmot na skládku na vzdálenost do 3 m nebo s naložením na dopravní prostředek záhonových					
	VV		vč. odvozu a uložení na skládku určenou zhotovitelem, poplatek za skládku uveden v položce 014102.c					
	VV		digitálně odměřeno ze zaměření (příloha A5): 2,25m = 2,250 [A]m					
	VV		Celkem 2,25 = 2,250					
	VV		2,250		2,250			
	VV		Součet		2,250			
13	K	121151103	Sejmutí ornice strojně při souvislé ploše do 100 m2, tl. vrstvy do 200 mm	m2	50,500	60,00	3 030,00	
	PP		Sejmutí ornice strojně při souvislé ploše do 100 m2, tl. vrstvy do 200 mm					
	VV		v tl. 150 mm, bude použito pro zpětné ohumusování, vč. odvozu na mezideponii určenou zhotovitelem					
	VV		digitálně odměřeno ze zaměření					
	VV		úpravy před uložení VO: 50,5m*1,0m = 50,500 [A]m2					
	VV		Celkem 50,5 = 50,500					
	VV		50,500		50,500			
	VV		Součet		50,500			
14	K	122251106.a	Odkopávky a prokopávky nezapažené strojně v hornině třídy těžitelnosti I skupiny 3 přes 1 000 do 5 000 m3	m3	323,785	108,00	34 968,78	
	PP		Odkopávky a prokopávky nezapažené strojně v hornině třídy těžitelnosti I skupiny 3 přes 1 000 do 5 000 m3					
	VV		vč. odvozu na skládku určenou zhotovitelem, poplatek za skládku uveden v položce 014102.a,					
	VV		výkop na úroveň zemní pláně (od stávající dlažby po po pláň v tl. 280 mm)					
	VV		vozovka v km 0.140-0.320					
	VV		vozovka mimo rýhu: 929,5m2*(0,63m-0,22m-0,13m) = 260,260 [A]m3					
	VV		vozovka mimo rýhu (teoretický zámek pro ŠD): 254,1m2*(0,25m) = 63,525 [B]m3					
	VV		Celkem: A+B= 323,785 [C]m3					
	VV		Celkem 323,785 = 323,785					
	VV		260,260+63,525		323,785			
	VV		Součet		323,785			
15	K	122251106.b	Odkopávky a prokopávky nezapažené strojně v hornině třídy těžitelnosti I skupiny 3 přes 1 000 do 5 000 m3	m3	355,080	108,00	38 348,64	
	PP		Odkopávky a prokopávky nezapažené strojně v hornině třídy těžitelnosti I skupiny 3 přes 1 000 do 5 000 m3					
	VV		vč. odvozu na skládku určenou zhotovitelem, poplatek za skládku uveden v položce 014102.b,					
	VV		položka bude čerpána pouze na žádost TDI					
	VV		výkop pro sanaci aktivní zóny v tl. 0.3 m					
	VV		vozovka v km 0.140-0.320					
	VV		vozovka mimo rýhu: 929,5m2*0,3m = 278,850 [A]m3					
	VV		vozovka mimo rýhu (teoretický zámek pod ŠD): 254,1m2*0,3m = 76,230 [B]m3					
	VV		Celkem: A+B = 355,080 [C]m3					
	VV		Celkem 355,08 = 355,080					
	VV		278,850+76,230		355,080			
	VV		Součet		355,080			
16	K	122251401	Vykopávky v zemnicích na suchu strojně zapažených i nezapažených v hornině třídy těžitelnosti I skupiny 3 do 20 m3	m3	2,296	176,00	404,10	
	PP		Vykopávky v zemnicích na suchu strojně zapažených i nezapažených v hornině třídy těžitelnosti I skupiny 3 do 20 m3					
	VV		natěžení a dovoz zeminy dle pol. č. 17411: 2,296m3 = 2,296 [A]m3					
	VV		Celkem 2,296 = 2,296					
	VV		2,296		2,296			
	VV		Součet		2,296			
17	K	132251251	Hloubení nezapažených rýh šířky přes 800 do 2 000 mm strojně s urovnáním dna do předepsaného profilu a spádu v hornině třídy těžitelnosti I skupiny 3 do 20 m3	m3	14,432	811,00	11 704,35	
	PP		Hloubení nezapažených rýh šířky přes 800 do 2 000 mm strojně s urovnáním dna do předepsaného profilu a spádu v hornině třídy těžitelnosti I skupiny 3 do 20 m3					
	VV		vč. odvozu na skládku určenou zhotovitelem, poplatek za skládku uveden v položce 014102.a					
	VV		přípojky UV: (3,9m+5,4m+7,1m)*1,0m*(1,0m-0,12m) = 14,432 [A]m3					
	VV		Celkem 14,432 = 14,432					

PČ	Typ	Kód	Popis	MJ	Množství	J.cena [CZK]	Cena celkem [CZK]	Cenová soustava
	VV		14,432		14,432			
	VV		Součet		14,432			
18	K	997221873	Poplatek za uložení stavebního odpadu na recyklační skládce (skládkovné) zeminy a kamení zatříděného do Katalogu odpadů pod kódem 17 05 04	t	665,122	300,00	199 536,60	
	PP		Poplatek za uložení stavebního odpadu na recyklační skládce (skládkovné) zeminy a kamení zatříděného do Katalogu odpadů pod kódem 17 05 04					
	VV		zemina					
	VV		z pol. č. 17120.a: 369,512m3*1,8t/m3 = 665,122 [A]t					
	VV		Celkem 665,122 = 665,122					
	VV		369,512*1,800		665,122			
	VV		Součet		665,122			
19	K	997221873	Poplatek za uložení stavebního odpadu na recyklační skládce (skládkovné) zeminy a kamení zatříděného do Katalogu odpadů pod kódem 17 05 04	t	639,144	300,00	191 743,20	
	PP		Poplatek za uložení stavebního odpadu na recyklační skládce (skládkovné) zeminy a kamení zatříděného do Katalogu odpadů pod kódem 17 05 04					
	VV		zemina, položka bude čerpána pouze na žádost TDI					
	VV		z pol. č. 17120.b: 355,080m3*1,8t/m3 = 639,144 [A]t					
	VV		Celkem 639,144 = 639,144					
	VV		355,080*1,800		639,144			
	VV		Součet		639,144			
20	K	171251201	Uložení sypaniny na skládky nebo meziskládky bez hutnění s upravením uložené sypaniny do předepsaného tvaru	m3	369,512	72,00	26 604,86	
	PP		Uložení sypaniny na skládky nebo meziskládky bez hutnění s upravením uložené sypaniny do předepsaného tvaru					
	VV		uložení přebytečného materiálu na skládku:					
	VV		z pol. č. 13273: 14,432m3= 14,432 [A]m3					
	VV		z pol. č. 12373a: 355,08m3= 355,08 [B]m3					
	VV		odpočet zeminy pro pol. č. 17411: -2,296m3 = -2,296 [C]m3					
	VV		Celkem: A+B+C=367,216 [D]m3 uložení zeminy pro zásyp					
	VV		přípojek na deponii:					
	VV		z pol. č. 17411: 2,296m3 = 2,296 [E]m3					
	VV		Celkem: D+E = 369,512 [F]m3					
	VV		Celkem 369,512 = 369,512					
	VV		14,432+355,080-2,296+2,296		369,512			
	VV		Součet		369,512			
21	K	171251201	Uložení sypaniny na skládky nebo meziskládky bez hutnění s upravením uložené sypaniny do předepsaného tvaru	m3	355,080	72,00	25 565,76	
	PP		Uložení sypaniny na skládky nebo meziskládky bez hutnění s upravením uložené sypaniny do předepsaného tvaru					
	VV		trvalá skládka, položka bude čerpána pouze na žádost TDI					
	VV		nevhodný materiál z aktivní zóny					
	VV		uložení materiálu na skládku:					
	VV		z pol. č. 12373b:					
	VV		vozovka mimo rýhu: 929,5m2*0,3m = 278,850 [A]m3					
	VV		vozovka mimo rýhu (teoretický zámek pod ŠD):					
	VV		254,1m2*0,3m = 76,230 [B]m3					
	VV		Celkem: A+B = 355,080 [C]m3					
	VV		Celkem 355,08 = 355,080					
	VV		278,850+76,230		355,080			
	VV		Součet		355,080			
22	K	174151101	Zásyp sypaninou z jakékoliv horniny strojně s uložení výkopku ve vrstvách se zhutněním jam, šachet, rýh nebo kolem objektů v těchto vykopávkách	m3	2,296	372,00	854,11	
	PP		Zásyp sypaninou z jakékoliv horniny strojně s uložení výkopku ve vrstvách se zhutněním jam, šachet, rýh nebo kolem objektů v těchto vykopávkách					
	VV		materiál ze stavby					
	VV		zásyp přípojek: (3,9m+5,4m+7,1m)*1,0m*(1,0m-0,04m-0,07m-0,2m-0,25m-0,3m) = 2,296 [A]m3					
	VV		Celkem 2,296 = 2,296					
	VV		2,296		2,296			
	VV		Součet		2,296			
23	M	58331200	štěrkopísek netříděný	t	3,674	498,00	1 829,65	
	PP		štěrkopísek netříděný					
	VV		materiál ze stavby					
	VV		zásyp přípojek: (3,9m+5,4m+7,1m)*1,0m*(1,0m-0,04m-0,07m-0,2m-0,25m-0,3m)=2,296 [A]m3					
	VV		Celkem 2,296*1,6 = 3,674					
	VV		2,296*1,600		3,674			
	VV		Součet		3,674			
24	K	175151101	Obsypání potrubí strojně sypaninou z vhodných hornin třídy těžitelnosti I a II, skupiny 1 až 4 nebo materiálem připraveným podél výkopu ve vzdálenosti do 3 m od jeho kraje, pro jakoukoliv hloubku výkopu a míru zhutnění bez prohození sypaniny	m3	4,920	336,00	1 653,12	
	PP		Obsypání potrubí strojně sypaninou z vhodných hornin třídy těžitelnosti I a II, skupiny 1 až 4 nebo materiálem připraveným podél výkopu ve vzdálenosti do 3 m od jeho kraje, pro jakoukoliv hloubku výkopu a míru zhutnění bez prohození sypaniny					
	VV		štěrkopísek fr. 0-4 mm					
	VV		zásyp přípojek: (3,9m+5,4m+7,1m)*1,0m*0,3m = 4,920 [A]m3					
	VV		Celkem 4,92 = 4,920					
	VV		4,920		4,920			
	VV		Součet		4,920			
25	M	58337310	štěrkopísek frakce 0/4	t	8,856	445,00	3 940,92	
	PP		štěrkopísek frakce 0/4					

PČ	Typ	Kód	Popis	MJ	Množství	J.cena [CZK]	Cena celkem [CZK]	Cenová soustava
	VV		štěrkopísek fr. 0-4 mm					
	VV		zásyp přípojek: (3,9m+5,4m+7,1m)*1,0m*0,3m = 4,920 [A]m3					
	VV		Celkem 4,92*1,8 = 8,856					
	VV		4,920*1,800		8,856			
	VV		Součet		8,856			
26	K	181351003	Rozprostření a urovnání ornice v rovině nebo ve svahu sklonu do 1:5 strojně při souvislé ploše do 100 m2, tl. vrstvy do 200 mm	m2	50,500	90,00	4 545,00	
	PP		Rozprostření a urovnání ornice v rovině nebo ve svahu sklonu do 1:5 strojně při souvislé ploše do 100 m2, tl. vrstvy do 200 mm					
	VV		tl. 150 mm, materiál ze stavby					
	VV		úpravy po uložení VO: 50,5m*1,0m = 50,500 [A]m2					
	VV		Celkem 50,5 = 50,500					
	VV		50,500		50,500			
	VV		Součet		50,500			
27	K	181411131	Založení trávníku na půdě předem připravené plochy do 1000 m2 výsevem včetně utažení parkového v rovině nebo na svahu do 1:5	m2	50,500	25,00	1 262,50	
	PP		Založení trávníku na půdě předem připravené plochy do 1000 m2 výsevem včetně utažení parkového v rovině nebo na svahu do 1:5					
	VV		úpravy po uložení VO: 50,5m*1,0m = 50,500 [A]m2					
	VV		Celkem 50,5 = 50,500					
	VV		50,500		50,500			
	VV		Součet		50,500			
28	M	00572410	osivo směs travní parková	kg	1,010	105,00	106,05	
	PP		osivo směs travní parková					
	VV		50,5*0,02 "Přepočtené koeficientem množství		1,010			
	VV		Součet		1,010			
29	K	181951112	Úprava pláně vyrovnaním výškových rozdílů strojně v hornině třídy těžitelnosti I, skupiny 1 až 3 se zhutněním	m2	1 330,080	25,90	34 449,07	
	PP		Úprava pláně vyrovnaním výškových rozdílů strojně v hornině třídy těžitelnosti I, skupiny 1 až 3 se zhutněním					
	VV		specifikace Edef2 viz TZ, vč. zkoušek hutnění					
	VV		digitálně odměřeno ze situace					
	VV		překopy ve vozovce: 36,9m2 = 36,900 [A]m2					
	VV		pod chodníky včetně bezb. úprav: 23,3m2+29,1m2+57,18m2 = 109,580 [B]m2					
	VV		vozovka mimo rýhu (teoretický zámek pod ŠD): 254,1m2 = 254,100 [C]m2					
	VV		vozovka mimo rýhu: 929,5m2 = 929,500 [D]m2					
	VV		Celkem: A+B+C+D=1 330,080 [E]m2					
	VV		Celkem 1 330,08 = 1 330,080					
	VV		36,900+109,580+254,100+929,500		1 330,080			
	VV		Součet		1 330,080			
D	2		Zakládání				6 143,00	
30	K	219991114	Položení chráničky z plastových trubek vnitřní průměr přes 100 do 150 mm	m	9,000	45,10	405,90	
	PP		Položení chráničky z plastových trubek vnitřní průměr přes 100 do 150 mm					
	VV		HDPE 110 mm, dvouplášťová ohebná korugovaná, IP40 (červená barva)					
	VV		překopy ve vozovce pro VO: 9,0m = 9,000 [A]m					
	VV		Celkem 9 = 9,000					
	VV		9,000		9,000			
	VV		Součet		9,000			
31	M	34571357	trubka elektroinstalační ohebná dvouplášťová korugovaná HDPE (chránička) D 108/125mm	m	9,000	82,90	746,10	
	PP		trubka elektroinstalační ohebná dvouplášťová korugovaná HDPE (chránička) D 108/125mm					
	VV		HDPE 110 mm, dvouplášťová ohebná korugovaná, IP40 (červená barva)					
	VV		překopy ve vozovce pro VO: 9,0m = 9,000 [A]m					
	VV		Celkem 9 = 9,000					
	VV		9,000		9,000			
	VV		Součet		9,000			
32	K	219991114	Položení chráničky z plastových trubek vnitřní průměr přes 100 do 150 mm	m	10,000	45,10	451,00	
	PP		Položení chráničky z plastových trubek vnitřní průměr přes 100 do 150 mm					
	VV		HDPE 110/5 mm se zámkem, odolnost min. 450 N					
	VV		překopy ve vozovce pro VO: 10,0m = 10,000 [A]m					
	VV		Celkem 10 = 10,000					
	VV		10,000		10,000			
	VV		Součet		10,000			
33	M	34571098	trubka elektroinstalační dělená (chránička) D 100/110mm, HDPE	m	10,000	454,00	4 540,00	
	PP		trubka elektroinstalační dělená (chránička) D 100/110mm, HDPE					
	VV		HDPE 110/5 mm se zámkem, odolnost min. 450 N					
	VV		překopy ve vozovce pro VO: 10,0m = 10,000 [A]m					
	VV		Celkem 10 = 10,000					
	VV		10,000		10,000			
	VV		Součet		10,000			
D	4		Vodorovné konstrukce				2 360,00	
34	K	452311161	Podkladní a zajišťovací konstrukce z betonu prostého v otevřeném výkopu bez zvýšených nároků na prostředí desky pod potrubí, stoky a drobné objekty z betonu tř. C 25/30	m3	0,500	4 720,00	2 360,00	
	PP		Podkladní a zajišťovací konstrukce z betonu prostého v otevřeném výkopu bez zvýšených nároků na prostředí desky pod potrubí, stoky a drobné objekty z betonu tř. C 25/30					
	VV		C25/30-XF2 tl. 100 mm					

PČ	Typ	Kód	Popis	MJ	Množství	J.cena [CZK]	Cena celkem [CZK]	Cenová soustava
	VV		podkladní beton pod vpust' štěrbinových žlabů: 0,5m3 = 0,500 [A]m3					
	VV		Celkem 0,5 = 0,500					
	VV		0,500		0,500			
	VV		Součet		0,500			
D	5		Komunikace pozemní				3 194 553,11	
35	K	564731111	Podklad nebo kryt z kameniva hrubého drceného vel. 32-63 mm s rozprostřením a zhutněním plochy přes 100 m2, po zhutnění tl. 100 mm	m2	1 183,600	142,00	168 071,20	
	PP		Podklad nebo kryt z kameniva hrubého drceného vel. 32-63 mm s rozprostřením a zhutněním plochy přes 100 m2, po zhutnění tl. 100 mm					
	VV		sanace aktivní zóny, HDK fr. 32-63 mm, v tl. min. 300 mm,					
	VV		položka bude čerpána pouze na žádost TDI					
	VV		vozovka mimo rýhu: 929,5m2 = 929,500 [B]m2					
	VV		vozovka mimo rýhu (teoretický zámek pod ŠD): 254,1m2 = 254,100 [B]m2					
	VV		Celkem: A+B = 1 183,600 [C]m2					
	VV		Celkem 1 183,6 = 1 183,600					
	VV		929,500+254,100		1 183,600			
	VV		Součet		1 183,600			
36	K	564761111	Podklad nebo kryt z kameniva hrubého drceného vel. 32-63 mm s rozprostřením a zhutněním plochy přes 100 m2, po zhutnění tl. 200 mm	m2	1 183,600	262,00	310 103,20	
	PP		Podklad nebo kryt z kameniva hrubého drceného vel. 32-63 mm s rozprostřením a zhutněním plochy přes 100 m2, po zhutnění tl. 200 mm					
	VV		sanace aktivní zóny, HDK fr. 32-63 mm, v tl. min. 300 mm,					
	VV		položka bude čerpána pouze na žádost TDI					
	VV		vozovka mimo rýhu: 929,5m2 = 929,500 [B]m2					
	VV		vozovka mimo rýhu (teoretický zámek pod ŠD): 254,1m2 = 254,100 [B]m2					
	VV		Celkem: A+B = 1 183,600 [C]m2					
	VV		Celkem 1 183,6 = 1 183,600					
	VV		1183,600		1 183,600			
	VV		Součet		1 183,600			
37	K	564861111	Podklad ze štěrkodrti ŠD s rozprostřením a zhutněním plochy přes 100 m2, po zhutnění tl. 200 mm	m2	109,580	268,00	29 367,44	
	PP		Podklad ze štěrkodrti ŠD s rozprostřením a zhutněním plochy přes 100 m2, po zhutnění tl. 200 mm					
	VV		ŠD, A, fr. 0-32 mm, tl. 200 mm					
	VV		digitálně odměřeno ze situace					
	VV		pod chodníky včetně bezb. úprav: 23,3m2+29,1m2+57,18m2 = 109,580 [A]m2					
	VV		Celkem 109,58 = 109,580					
	VV		109,580		109,580			
	VV		Součet		109,580			
38	K	564871011	Podklad ze štěrkodrti ŠD s rozprostřením a zhutněním plochy jednotlivě do 100 m2, po zhutnění tl. 250 mm	m2	36,900	372,00	13 726,80	
	PP		Podklad ze štěrkodrti ŠD s rozprostřením a zhutněním plochy jednotlivě do 100 m2, po zhutnění tl. 250 mm					
	VV		ŠD, A, fr. 0-32 mm, tl. 250 mm					
	VV		digitálně odměřeno ze situace					
	VV		překopy ve vozovce: 36,9m2 = 36,900 [A]m2					
	VV		Celkem 36,9 = 36,900					
	VV		36,900		36,900			
	VV		Součet		36,900			
39	K	564871111	Podklad ze štěrkodrti ŠD s rozprostřením a zhutněním plochy přes 100 m2, po zhutnění tl. 250 mm	m2	1 183,600	331,00	391 771,60	
	PP		Podklad ze štěrkodrti ŠD s rozprostřením a zhutněním plochy přes 100 m2, po zhutnění tl. 250 mm					
	VV		ŠD, A, fr. 0-32 mm, tl. 250 mm					
	VV		digitálně odměřeno ze situace					
	VV		vozovka v km 0.140-0.320					
	VV		vozovka mimo rýhu: 929,5m2 = 929,500 [A]m2					
	VV		vozovka mimo rýhu (teoretický zámek pod MZK): 254,1m2 = 254,100 [B]m2					
	VV		Celkem: A+B = 1 183,600 [C]m2					
	VV		Celkem 1 183,6 = 1 183,600					
	VV		929,500+254,100		1 183,600			
	VV		Součet		1 183,600			
40	K	564962111	Podklad z mechanicky zpevněného kameniva MZK (minerální beton) s rozprostřením a s hutněním, po zhutnění tl. 200 mm	m2	929,500	406,00	377 377,00	
	PP		Podklad z mechanicky zpevněného kameniva MZK (minerální beton) s rozprostřením a s hutněním, po zhutnění tl. 200 mm					
	VV		MZK fr. 0-32 mm					
	VV		digitálně odměřeno ze situace					
	VV		vozovka v km 0.140-0.320					
	VV		vozovka mimo rýhu: 929,5m2 = 929,500 [A]m2					
	VV		Celkem 929,5 = 929,500					
	VV		929,500		929,500			
	VV		Součet		929,500			
41	K	565155111	Asfaltový beton vrstva podkladní ACP 16 (obalované kamenivo střednězrné - OKS) s rozprostřením a zhutněním v pruhu šířky přes 1,5 do 3 m, po zhutnění tl. 70 mm	m2	929,500	453,00	421 063,50	
	PP		Asfaltový beton vrstva podkladní ACP 16 (obalované kamenivo střednězrné - OKS) s rozprostřením a zhutněním v pruhu šířky přes 1,5 do 3 m, po zhutnění tl. 70 mm					
	VV		ACP 16S PMB					
	VV		digitálně odměřeno ze situace					

PČ	Typ	Kód	Popis	MJ	Množství	J.cena [CZK]	Cena celkem [CZK]	Cenová soustava
	VV		vozovka v km 0.140-0.320					
	VV		vozovka mimo rýhu: 929,5m2 = 929,500 [A]m2					
	VV		Celkem 929,5 = 929,500					
	VV		929,500		929,500			
	VV		Součet		929,500			
42	K	567132115	Podklad ze směsi stmelené cementem SC bez dilatačních spár, s rozprostřením a zhutněním SC C 8/10 (KSC I), po zhutnění tl. 200 mm	m2	36,900	590,00	21 771,00	
	PP		Podklad ze směsi stmelené cementem SC bez dilatačních spár, s rozprostřením a zhutněním SC C 8/10 (KSC I), po zhutnění tl. 200 mm					
	VV		digitálně odměřeno ze situace					
	VV		překopy ve vozovce: 36,9m2 = 36,900 [A]m2					
	VV		Celkem 36,9 = 36,900					
	VV		36,900		36,900			
	VV		Součet		36,900			
43	K	569731111	Zpevnění krajnic nebo komunikací pro pěší s rozprostřením a zhutněním, po zhutnění kamenivem drceným tl. 100 mm	m2	9,000	169,00	1 521,00	
	PP		Zpevnění krajnic nebo komunikací pro pěší s rozprostřením a zhutněním, po zhutnění kamenivem drceným tl. 100 mm					
	VV		R - materiál fr. 0-32 mm					
	VV		digitálně odměřeno ze situace					
	VV		kříž. ul. Bezručova: 9,0m2 = 9,000 [A]m2					
	VV		Celkem 9 = 9,000					
	VV		9,000		9,000			
	VV		Součet		9,000			
44	K	571901111	Posyp podkladu nebo krytu s rozprostřením a zhutněním kamenivem drceným nebo těženým, v množství do 5 kg/m2	m2	929,500	9,14	8 495,63	
	PP		Posyp podkladu nebo krytu s rozprostřením a zhutněním kamenivem drceným nebo těženým, v množství do 5 kg/m2					
	VV		posyp předobaleným kamenivem fr. 2-4 mm, 1,5 kg/m2					
	VV		digitálně odměřeno ze situace					
	VV		vozovka v km 0.140-0.320					
	VV		vozovka mimo rýhu: 929,5m2 = 929,500 [A]m2					
	VV		Celkem 929,5 = 929,500					
	VV		929,500		929,500			
	VV		Součet		929,500			
45	K	573111112	Postřík infiltrační PI z asfaltu silničního s posypem kamenivem, v množství 1,00 kg/m2	m2	929,500	35,00	32 532,50	
	PP		Postřík infiltrační PI z asfaltu silničního s posypem kamenivem, v množství 1,00 kg/m2					
	VV		digitálně odměřeno ze situace					
	VV		vozovka v km 0.140-0.320					
	VV		vozovka mimo rýhu: 929,5m2 = 929,500 [A]m2					
	VV		Celkem 929,5 = 929,500					
	VV		929,500		929,500			
	VV		Součet		929,500			
46	K	573211109	Postřík spojovací PS bez posypu kamenivem z asfaltu silničního, v množství 0,50 kg/m2	m2	1 859,000	12,80	23 795,20	
	PP		Postřík spojovací PS bez posypu kamenivem z asfaltu silničního, v množství 0,50 kg/m2					
	VV		digitálně odměřeno ze situace					
	VV		vozovka v km 0.140-0.320					
	VV		vozovka mimo rýhu: 929,5m2*2 = 1 859,000 [A]m2					
	VV		Celkem 1 859,0 = 1 859,000					
	VV		1859,000		1 859,000			
	VV		Součet		1 859,000			
47	K	576133211R	Asfaltový koberec mastixový SMA 11 (AKMS) s rozprostřením a se zhutněním v pruhu šířky do 3 m, po zhutnění tl. 40 mm	m2	929,500	508,80	472 929,60	
	PP		Asfaltový koberec mastixový SMA 11 (AKMS) s rozprostřením a se zhutněním v pruhu šířky do 3 m, po zhutnění tl. 40 mm					
48	K	577165032	Asfaltový beton vrstva ložní ACL 16 (ABVH) tl 70 mm š do 1,5 m z modifikovaného asfaltu	m2	929,500	680,00	632 060,00	CS ÚRS 2025 01
	PP		Asfaltový beton vrstva ložní ACL 16 (ABH) s rozprostřením a zhutněním z modifikovaného asfaltu v pruhu šířky do 1,5 m, po zhutnění tl. 70 mm					
	Online PSC		https://podminky.urs.cz/item/CS_URS_2025_01/577165032					
	VV		929,500		929,500			
49	K	591141111	Kladení dlažby z kostek s provedením lože do tl. 50 mm, s vyplněním spár, s dvojnásobným beraněním a se smetením přebytečného materiálu na krajnici velkých z kamene, do lože z cementové malty	m2	14,075	757,00	10 654,78	
	PP		Kladení dlažby z kostek s provedením lože do tl. 50 mm, s vyplněním spár, s dvojnásobným beraněním a se smetením přebytečného materiálu na krajnici velkých z kamene, do lože z cementové malty					
	VV		do bet. lože C25/30-XF2, XF3, tl. 100 mm					
	VV		digitálně odměřeno ze situace					
	VV		přídlažba u zastávek: 33,5m*0,35m = 11,725 [A]m2					
	VV		u přechodů: 2,35m2 = 2,350 [B]m2					
	VV		Celkem: A+B = 14,075 [C]m2					
	VV		Celkem 14,075 = 14,075					
	VV		11,725+2,350		14,075			
	VV		Součet		14,075			
50	M	58381008	kostka štípaná dlažební žula velká 15/17	m2	14,075	1 600,00	22 520,00	
	PP		kostka štípaná dlažební žula velká 15/17					
	VV		do bet. lože C25/30-XF2, XF3, tl. 100 mm					
	VV		digitálně odměřeno ze situace					
	VV		přídlažba u zastávek: 33,5m*0,35m = 11,725 [A]m2					
	VV		u přechodů: 2,35m2 = 2,350 [B]m2					
	VV		Celkem: A+B = 14,075 [C]m2					
	VV		Celkem 14,075 = 14,075					
	VV		11,725+2,350		14,075			

PČ	Typ	Kód	Popis	MJ	Množství	J.cena [CZK]	Cena celkem [CZK]	Cenová soustava
VV			Součet	14,075				
51	K	591241111	Kladení dlažby z kostek s provedením lože do tl. 50 mm, s vyplněním spár, s dvojím beraněním a se smetením přebytečného materiálu na krajnici drobných z kamene, do lože z cementové malty	m2	85,000	870,00	73 950,00	
PP			Kladení dlažby z kostek s provedením lože do tl. 50 mm, s vyplněním spár, s dvojím beraněním a se smetením přebytečného materiálu na krajnici drobných z kamene, do lože z cementové malty					
VV			dlažba do bet. lože tl. min. 150 mm z betonu C25/30-XF2, spárování MC					
VV			položka bude čerpána pouze na žádost TDI					
VV			digitálně odměřeno ze situace					
VV			předláždění autobusové zastávky Soud: 85,0m2 = 85,000 [A]m2					
VV			Celkem 85 = 85,000					
VV			85,000	85,000				
VV			Součet	85,000				
52	M	58381007	kostka štípaná dlažební žula drobná 8/10	m2	85,000	829,00	70 465,00	
PP			kostka štípaná dlažební žula drobná 8/10					
VV			dlažba do bet. lože tl. min. 150 mm z betonu C25/30-XF2, spárování MC					
VV			položka bude čerpána pouze na žádost TDI					
VV			digitálně odměřeno ze situace					
VV			předláždění autobusové zastávky Soud: 85,0m2 = 85,000 [A]m2					
VV			Celkem 85 = 85,000					
VV			85,000	85,000				
VV			Součet	85,000				
53	K	596211110	Kladení dlažby z betonových zámkových dlaždic komunikací pro pěší ručně s ložem z kameniva těženého nebo drceného tl. do 40 mm, s vyplněním spár s dvojitým hutněním, vibrováním a se smetením přebytečného materiálu na krajnici tl. 60 mm skupiny A, pro ploc	m2	23,300	449,00	10 461,70	
PP			Kladení dlažby z betonových zámkových dlaždic komunikací pro pěší ručně s ložem z kameniva těženého nebo drceného tl. do 40 mm, s vyplněním spár s dvojitým hutněním, vibrováním a se smetením přebytečného materiálu na krajnici tl. 60 mm skupiny A, pro ploc					
VV			do ložné vrstvy z kameniva fr. 4-8 mm					
VV			digitálně odměřeno ze situace					
VV			chodníky: 23,3m2 = 23,300 [A]m2					
VV			Celkem 23,3 = 23,300					
VV			23,300	23,300				
VV			Součet	23,300				
54	M	59245015	dlažba zámková betonová tvaru I 200x165mm tl 60mm přírodní	m2	23,300	402,00	9 366,60	
PP			dlažba zámková betonová tvaru I 200x165mm tl 60mm přírodní					
VV			do ložné vrstvy z kameniva fr. 4-8 mm					
VV			digitálně odměřeno ze situace					
VV			chodníky: 23,3m2 = 23,300 [A]m2					
VV			Celkem 23,3 = 23,300					
VV			23,300	23,300				
VV			Součet	23,300				
55	K	596211110	Kladení dlažby z betonových zámkových dlaždic komunikací pro pěší ručně s ložem z kameniva těženého nebo drceného tl. do 40 mm, s vyplněním spár s dvojitým hutněním, vibrováním a se smetením přebytečného materiálu na krajnici tl. 60 mm skupiny A, pro ploc	m2	29,100	449,00	13 065,90	
PP			Kladení dlažby z betonových zámkových dlaždic komunikací pro pěší ručně s ložem z kameniva těženého nebo drceného tl. do 40 mm, s vyplněním spár s dvojitým hutněním, vibrováním a se smetením přebytečného materiálu na krajnici tl. 60 mm skupiny A, pro ploc					
VV			do ložné vrstvy z kameniva fr. 4-8 mm					
VV			digitálně odměřeno ze situace					
VV			dlažba bez zkosených hran "hladká" (lemování reliéfní dlažby): 29,1m2 = 29,100 [A]m2					
VV			Celkem 29,1 = 29,100					
VV			29,100	29,100				
VV			Součet	29,100				
56	M	59245012	dlažba zámková betonová tvaru I 200x165mm tl 60mm barevná	m2	29,100	487,00	14 171,70	
PP			dlažba zámková betonová tvaru I 200x165mm tl 60mm barevná					
VV			do ložné vrstvy z kameniva fr. 4-8 mm					
VV			digitálně odměřeno ze situace					
VV			dlažba bez zkosených hran "hladká" (lemování reliéfní dlažby): 29,1m2 = 29,100 [A]m2					
VV			Celkem 29,1 = 29,100					
VV			29,100	29,100				
VV			Součet	29,100				
57	K	596211111	Kladení dlažby z betonových zámkových dlaždic komunikací pro pěší ručně s ložem z kameniva těženého nebo drceného tl. do 40 mm, s vyplněním spár s dvojitým hutněním, vibrováním a se smetením přebytečného materiálu na krajnici tl. 60 mm skupiny A, pro ploc	m2	57,180	370,00	21 156,60	
PP			Kladení dlažby z betonových zámkových dlaždic komunikací pro pěší ručně s ložem z kameniva těženého nebo drceného tl. do 40 mm, s vyplněním spár s dvojitým hutněním, vibrováním a se smetením přebytečného materiálu na krajnici tl. 60 mm skupiny A, pro ploc					
VV			do ložné vrstvy z kameniva fr. 4-8 mm					

PČ	Typ	Kód	Popis	MJ	Množství	J.cena [CZK]	Cena celkem [CZK]	Cenová soustava
	VV		digitálně odměřeno ze situace					
	VV		bezbariérové úpravy: 37,9m2 = 37,900 [A]m2					
	VV		vodící dlažba: (16,0m+32,2m)*0,4m = 19,280 [B]m2					
	VV		Celkem: A+B = 57,180 [C]m2					
	VV		Celkem 57,18 = 57,180					
	VV		37,900+19,280		57,180			
	VV		Součet		57,180			
58	M	59245012	dlažba zámková betonová tvaru l 200x165mm tl 60mm barevná	m2	57,180	487,00	27 846,66	
	PP		dlažba zámková betonová tvaru l 200x165mm tl 60mm barevná					
	VV		do ložné vrstvy z kameniva fr. 4-8 mm					
	VV		digitálně odměřeno ze situace					
	VV		bezbariérové úpravy: 37,9m2 = 37,900 [A]m2					
	VV		vodící dlažba: (16,0m+32,2m)*0,4m = 19,280 [B]m2					
	VV		Celkem: A+B = 57,180 [C]m2					
	VV		Celkem 57,18 = 57,180					
	VV		37,900+19,280		57,180			
	VV		Součet		57,180			
59	K	596811220	Kladení dlažby z betonových nebo kameninových dlaždic komunikací pro pěší s vyplněním spár a se smetením přebytečného materiálu na vzdálenost do 3 m s ložem z kameniva těžného tl. do 30 mm velikosti dlaždic přes 0,09 m2 do 0,25 m2, pro plochy do 50 m2	m2	19,300	371,00	7 160,30	
	PP		Kladení dlažby z betonových nebo kameninových dlaždic komunikací pro pěší s vyplněním spár a se smetením přebytečného materiálu na vzdálenost do 3 m s ložem z kameniva těžného tl. do 30 mm velikosti dlaždic přes 0,09 m2 do 0,25 m2, pro plochy do 50 m2					
	VV		vč. ložné vrstvy z kameniva fr. 4-8 mm					
	VV		digitálně odměřeno ze situace					
	VV		přípojky VO v chodníku: 18,3m2 = 18,300 [A]m2					
	VV		u UV3: 1,0m2 = 1,000 [B]m2					
	VV		Celkem: A+B = 19,300 [C]m2					
	VV		Celkem 19,3 = 19,300					
	VV		18,300+1,000		19,300			
	VV		Součet		19,300			
60	M	59245320	dlažba chodníková betonová 400x400mm tl 50mm přírodní	m2	19,300	474,00	9 148,20	
	PP		dlažba chodníková betonová 400x400mm tl 50mm přírodní					
	VV		vč. ložné vrstvy z kameniva fr. 4-8 mm					
	VV		digitálně odměřeno ze situace					
	VV		přípojky VO v chodníku: 18,3m2 = 18,300 [A]m2					
	VV		u UV3: 1,0m2 = 1,000 [B]m2					
	VV		Celkem: A+B = 19,300 [C]m2					
	VV		Celkem 19,3 = 19,300					
	VV		18,300+1,000		19,300			
	VV		Součet		19,300			
D	8		Vedení trubní dálková a přípojná				62 604,44	
61	K	871313121	Montáž kanalizačního potrubí z tvrdého PVC-U hladkého plnostěnného tuhost SN 8 DN 160	m	16,400	181,00	2 968,40	
	PP		Montáž kanalizačního potrubí z tvrdého PVC-U hladkého plnostěnného tuhost SN 8 DN 160					
	VV		PVC DN 150, SN 8					
	VV		přípojky UV: 3,9m+5,4m+7,1m = 16,400 [A]m					
	VV		Celkem 16,4 = 16,400					
	VV		16,400		16,400			
	VV		Součet		16,400			
62	M	28611164	trubka kanalizační PVC-U plnostěnná jednovrstvá DN 160x1000mm SN8	m	16,400	431,00	7 068,40	
	PP		trubka kanalizační PVC-U plnostěnná jednovrstvá DN 160x1000mm SN8					
	VV		PVC DN 150, SN 8					
	VV		přípojky UV: 3,9m+5,4m+7,1m = 16,400 [A]m					
	VV		Celkem 16,4 = 16,400					
	VV		16,400		16,400			
	VV		Součet		16,400			
63	K	895941301R0	VPUŠŤ KANALIZAČNÍ ULIČNÍ KOMPLETNÍ Z BETONOVÝCH DÍLCŮ	kus	2,000	11 180,40	22 360,80	
	PP		VPUŠŤ KANALIZAČNÍ ULIČNÍ KOMPLETNÍ Z BETONOVÝCH DÍLCŮ					
	VV		vč. podkladního betonu C12/15-X0 tl. 100 mm					
	VV		UV3 - UV4: 2ks = 2,000 [A]ks					
	VV		Celkem 2,0 = 2,000					
	VV		2,000		2,000			
	VV		Součet		2,000			
64	K	895941301R	VPUŠŤ ŠTĚRBINOVÝCH ŽLABŮ Z BETON DÍLCŮ SV. ŠÍŘKY DO 250MM	kus	1,000	12 947,00	12 947,00	
	PP		VPUŠŤ ŠTĚRBINOVÝCH ŽLABŮ Z BETON DÍLCŮ SV. ŠÍŘKY DO 250MM					
	VV		nároží kříž. s ul. Bezručova: 1ks = 1,000 [A]ks					
	VV		Celkem 1,0 = 1,000					
	VV		1,000		1,000			
	VV		Součet		1,000			
65	K	899132121R	VÝŠKOVÁ ÚPRAVA POKLOPŮ	kus	4,000	2 152,80	8 611,20	
	PP		VÝŠKOVÁ ÚPRAVA POKLOPŮ					
	VV		kanalizace: 4ks=4,000 [A]ks					
	VV		Celkem 4,0 = 4,000					
	VV		4,000		4,000			
	VV		Součet		4,000			
66	K	899132212R	VÝŠKOVÁ ÚPRAVA KRYCÍCH HRNCŮ	kus	8,000	1 081,08	8 648,64	
	PP		VÝŠKOVÁ ÚPRAVA KRYCÍCH HRNCŮ					
	VV		vodovod: 8ks = 8,000 [A]ks					
	VV		Celkem 8,0 = 8,000					
	VV		8,000		8,000			

PČ	Typ	Kód	Popis	MJ	Množství	J.cena [CZK]	Cena celkem [CZK]	Cenová soustava
	VV		Součet		8,000			
	D	9	Ostatní konstrukce a práce, bourání				623 398,70	
67	K	91211112	Montáž zábrany parkovací tvaru sloupku do výšky 800 mm se zabetonovanou patkou	kus	6,000	810,00	4 860,00	
	PP		Montáž zábrany parkovací tvaru sloupku do výšky 800 mm se zabetonovanou patkou					
	VV		zahrazovací sloupky					
	VV		nároží kříž. s ul. Bezručova: 6ks = 6,000 [A]ks					
	VV		Celkem 6 = 6,000					
	VV		6,000		6,000			
	VV		Součet		6,000			
68	M	74910167	sloupek parkovací sklopný 60x60x800mm Zn základní zámek trojhran	kus	6,000	3 420,00	20 520,00	
	PP		sloupek parkovací sklopný 60x60x800mm Zn základní zámek trojhran					
	VV		zahrazovací sloupky					
	VV		nároží kříž. s ul. Bezručova: 6ks = 6,000 [A]ks					
	VV		Celkem 6 = 6,000					
	VV		6,000		6,000			
	VV		Součet		6,000			
69	K	916131213	Osazení silničního obrubníku betonového se zřízením lože, s vyplněním a zatřením spár cementovou maltou stojatého s boční opěrou z betonu prostého, do lože z betonu prostého	m	21,600	350,00	7 560,00	
	PP		Osazení silničního obrubníku betonového se zřízením lože, s vyplněním a zatřením spár cementovou maltou stojatého s boční opěrou z betonu prostého, do lože z betonu prostého					
	VV		silniční obruba 150/250/1000 mm, včetně bet. lože C25/30- XF2, tl. 100 mm s oboustrannou bet. opěrou					
	VV		u přejezdu - přední hrana chodníků: 21,6m = 21,600 [A]m					
	VV		Celkem 21,6 = 21,600					
	VV		21,600		21,600			
	VV		Součet		21,600			
70	M	59217031	obrubník silniční betonový 1000x150x250mm	m	21,600	250,00	5 400,00	
	PP		obrubník silniční betonový 1000x150x250mm					
	VV		silniční obruba 150/250/1000 mm, včetně bet. lože C25/30- XF2, tl. 100 mm s oboustrannou bet. opěrou					
	VV		u přejezdu - přední hrana chodníků: 21,6m = 21,600 [A]m					
	VV		Celkem 21,6 = 21,600					
	VV		21,600		21,600			
	VV		Součet		21,600			
71	K	916132113	Osazení silniční obruby z betonové přídlažby (krajníků) s ložem tl. přes 50 do 100 mm, s vyplněním a zatřením spár cementovou maltou šířky do 250 mm s boční opěrou z betonu prostého, do lože z betonu prostého	m	158,700	303,00	48 086,10	
	PP		Osazení silniční obruby z betonové přídlažby (krajníků) s ložem tl. přes 50 do 100 mm, s vyplněním a zatřením spár cementovou maltou šířky do 250 mm s boční opěrou z betonu prostého, do lože z betonu prostého					
	VV		vč. bet. lože C25/30-XF2 s bet. patkou					
	VV		digitálně odměřeno ze situace					
	VV		158,7m = 158,700 [A]m					
	VV		Celkem 158,7 = 158,700					
	VV		158,700		158,700			
	VV		Součet		158,700			
72	M	59218001	krajník betonový silniční 500x250x80mm	m	158,700	209,00	33 168,30	
	PP		krajník betonový silniční 500x250x80mm					
	VV		vč. bet. lože C25/30-XF2 s bet. patkou					
	VV		digitálně odměřeno ze situace					
	VV		158,7m = 158,700 [A]m					
	VV		Celkem 158,7 = 158,700					
	VV		158,700		158,700			
	VV		Součet		158,700			
73	K	916241213	Osazení obrubníku kamenného se zřízením lože, s vyplněním a zatřením spár cementovou maltou stojatého s boční opěrou z betonu prostého, do lože z betonu prostého	m	11,000	305,00	3 355,00	
	PP		Osazení obrubníku kamenného se zřízením lože, s vyplněním a zatřením spár cementovou maltou stojatého s boční opěrou z betonu prostého, do lože z betonu prostého					
	VV		kamenný obrubník 300/250 mm, včetně bet. lože C25/30-XF2, tl. 150 mm s oboustrannou bet. opěrou					
	VV		nároží kříž. s ul. Bezručova: 11,0m = 11,000 [A]m					
	VV		Celkem 11 = 11,000					
	VV		11,000		11,000			
	VV		Součet		11,000			
74	M	58380002	obrubník kamenný žulový přímý 1000x320x240mm	m	11,000	2 080,00	22 880,00	
	PP		obrubník kamenný žulový přímý 1000x320x240mm					
	VV		kamenný obrubník 300/250 mm, včetně bet. lože C25/30-XF2, tl. 150 mm s oboustrannou bet. opěrou					
	VV		nároží kříž. s ul. Bezručova: 11,0m = 11,000 [A]m					
	VV		Celkem 11 = 11,000					
	VV		11,000		11,000			
	VV		Součet		11,000			
75	K	916331112	Osazení zahradního obrubníku betonového s ložem tl. od 50 do 100 mm z betonu prostého tř. C 12/15 s boční opěrou z betonu prostého tř. C 12/15	m	14,000	215,00	3 010,00	
	PP		Osazení zahradního obrubníku betonového s ložem tl. od 50 do 100 mm z betonu prostého tř. C 12/15 s boční opěrou z betonu prostého tř. C 12/15					
	VV		záhonová obruba 50/200/1000 mm, včetně bet. lože C25/30- XF2, tl. 100 mm s oboustrannou bet. opěrou					
	VV		digitálně odměřeno ze situace					

PČ	Typ	Kód	Popis	MJ	Množství	J.cena [CZK]	Cena celkem [CZK]	Cenová soustava
	VV		u přejezdu - vnější hrana chodníků: 14,0m = 14,000 [A]m					
	VV		Celkem 14 = 14,000					
	VV		14,000		14,000			
	VV		Součet		14,000			
76	M	59217002	obrubník zahradní betonový šedý 1000x50x200mm	m	14,000	82,00	1 148,00	
	PP		obrubník zahradní betonový šedý 1000x50x200mm					
	VV		záhonová obruba 50/200/1000 mm, včetně bet. lože C25/30- XF2, tl. 100 mm s oboustrannou bet. opěrou					
	VV		digitálně odměřeno ze situace					
	VV		u přejezdu - vnější hrana chodníků: 14,0m = 14,000 [A]m					
	VV		Celkem 14 = 14,000					
	VV		14,000		14,000			
	VV		Součet		14,000			
77	K	919121111	Utěsnění dilatačních spár záhlvkou za studena v cementobetonovém nebo živičném krytu včetně adhezního nátěru s těsnicím profilem pod záhlvkou, pro komůrky šířky 10 mm, hloubky 20 mm	m	252,200	110,00	27 742,00	
	PP		Utěsnění dilatačních spár záhlvkou za studena v cementobetonovém nebo živičném krytu včetně adhezního nátěru s těsnicím profilem pod záhlvkou, pro komůrky šířky 10 mm, hloubky 20 mm					
	VV		napojení vrstev: 27,4m = 27,400 [A]m					
	VV		podél obrubníků 150: 21,6m = 21,600 [B]m					
	VV		podél obrubníků 300: 11,0m = 11,000 [C]m					
	VV		podél krajiníků: 158,7m = 158,700 [D]m					
	VV		podél přídlažby: 33,5m = 33,500 [E]m					
	VV		Celkem: A+B+C+D+E = 252,200 [F]m					
	VV		Celkem 252,2 = 252,200					
	VV		27,400+21,600+11,000+158,700+33,500		252,200			
	VV		Součet		252,200			
78	K	919735111	Řezání stávajícího živičného krytu nebo podkladu hloubky do 50 mm	m	252,200	80,00	20 176,00	
	PP		Řezání stávajícího živičného krytu nebo podkladu hloubky do 50 mm					
	VV		vč. likvidace odpadu zhotovitelem					
	VV		napojení vrstev: 27,4m = 27,400 [A]m					
	VV		podél obrubníků 150: 21,6m = 21,600 [B]m					
	VV		podél obrubníků 300: 11,0m = 11,000 [C]m					
	VV		podél krajiníků: 158,7m = 158,700 [D]m					
	VV		podél přídlažby: 33,5m = 33,500 [E]m					
	VV		Celkem: A+B+C+D+E = 252,200 [F]m					
	VV		Celkem 252,2 = 252,200					
	VV		27,400+21,600+11,000+158,700+33,500		252,200			
	VV		Součet		252,200			
79	K	919735113	Řezání stávajícího živičného krytu nebo podkladu hloubky přes 100 do 150 mm	m	49,000	165,00	8 085,00	
	PP		Řezání stávajícího živičného krytu nebo podkladu hloubky přes 100 do 150 mm					
	VV		vč. likvidace odpadu zhotovitelem					
	VV		v překozech: 49,0m = 49,000 [A]m					
	VV		Celkem 49 = 49,000					
	VV		49,000		49,000			
	VV		Součet		49,000			
80	K	935114211	Osazení štěrbinového odvodňovacího betonového žlabu rozměru 220x260 mm (mikroštěrbinového) bez vnitřního spádu	m	177,000	732,00	129 564,00	
	PP		Osazení štěrbinového odvodňovacího betonového žlabu rozměru 220x260 mm (mikroštěrbinového) bez vnitřního spádu					
	VV		výměna poškozených kusů za nové, vč. podkladního betonu					
	VV		C25/30-XF2 tl. 100 mm					
	VV		položka bude čerpána pouze na žádost TDI					
	VV		vlevo km 0.140-0.310: 159,0m = 159,000 [A]m					
	VV		vpravo km 0.270-0.288: 18,0m = 18,000 [B]m					
	VV		Celkem: A+B = 177,000 [C]m					
	VV		Celkem 177 = 177,000					
	VV		159,000+18,000		177,000			
	VV		Součet		177,000			
81	M	59221012	trouba mikroštěrbinová s přerušovanou štěrbinou betonová bez vnitřního spádu 220x260mm	m	177,000	1 320,00	233 640,00	
	PP		trouba mikroštěrbinová s přerušovanou štěrbinou betonová bez vnitřního spádu 220x260mm					
	VV		výměna poškozených kusů za nové, vč. podkladního betonu					
	VV		C25/30-XF2 tl. 100 mm					
	VV		položka bude čerpána pouze na žádost TDI					
	VV		vlevo km 0.140-0.310: 159,0m = 159,000 [A]m					
	VV		vpravo km 0.270-0.288: 18,0m = 18,000 [B]m					
	VV		Celkem: A+B = 177,000 [C]m					
	VV		Celkem 177 = 177,000					
	VV		159,000+18,000		177,000			
	VV		Součet		177,000			
82	K	935114215R	VYBOURÁNÍ ULIČNÍCH VPUSTÍ KOMPLETNÍCH	kus	1,000	2 211,30	2 211,30	
	PP		VYBOURÁNÍ ULIČNÍCH VPUSTÍ KOMPLETNÍCH					
	VV		vč. odvozu a uložení na skládku určenou zhotovitelem, poplatek za skládku uveden v položce 014102.c					
	VV		UV4: 1ks = 1,000 [A]ks					
	VV		Celkem 1,0 = 1,000					
	VV		1,000		1,000			
	VV		Součet		1,000			
83	K	938907211.R	ČIŠTĚNÍ ULIČNÍCH VPUSTÍ	kus	9,000	585,00	5 265,00	
	PP		ČIŠTĚNÍ ULIČNÍCH VPUSTÍ					
	VV		vč. odvozu a uložení na skládku určenou zhotovitelem, poplatek za skládku uveden v položce 014102.c					
	VV		standartní UV: 1ks = 1,000 [A]ks					
	VV		mikroštěrbinová UV: 8ks = 8,000 [B]ks					
	VV		Celkem: A+B = 9,000 [C]ks					

PČ	Typ	Kód	Popis	MJ	Množství	J.cena [CZK]	Cena celkem [CZK]	Cenová soustava
	VV		Celkem 9 = 9,000					
	VV		1,000+8,000		9,000			
	VV		Součet		9,000			
84	K	938907211.R0	ČIŠTĚNÍ POTRUBÍ DN DO 200MM	m	177,000	117,00	20 709,00	
	PP		ČIŠTĚNÍ POTRUBÍ DN DO 200MM					
	VV		vč. odvozu a uložení na skládku určenou zhotovitelem,					
	VV		poplatek za skládku uveden v položce 014102.c					
	VV		čištění malých štěrbinových žlabů tlakovou vodou v celkové					
	VV		délce: 177,0m = 177,000 [A]m					
	VV		Celkem 177 = 177,000					
	VV		177,000		177,000			
	VV		Součet		177,000			
85	K	966008222R	ODSTRANĚNÍ ŽLABŮ Z DÍLCŮ (VČET ŠTĚRBINOVÝCH) ŠÍŘKY 250MM	m	177,000	147,00	26 019,00	
	PP		ODSTRANĚNÍ ŽLABŮ Z DÍLCŮ (VČET ŠTĚRBINOVÝCH) ŠÍŘKY 250MM					
	VV		výměna poškozených kusů za nové, vč. odvozu a uložení na					
	VV		skládku určenou zhotovitelem, poplatek za skládku uveden v					
	VV		položce 014102.d					
	VV		položka bude čerpána pouze na žádost TDI					
	VV		vlevo km 0.140-0.310: 159,0m = 159,000 [A]m					
	VV		vpravo km 0.270-0.288: 18,0m = 18,000 [B]m					
	VV		Celkem: A+B = 177,000 [C]m					
	VV		Celkem 177 = 177,000					
	VV		159,000+18,000		177,000			
	VV		Součet		177,000			

D	M	Práce a dodávky M	354 897,58
D	23-M	Montáže potrubí	0,00
D	997	Doprava suti a vybouraných hmot	354 897,58

86	K	997013861	Poplatek za uložení stavebního odpadu na recyklační skládce (skládkovné) z prostého betonu zatříděného do Katalogu odpadů pod kódem 17 01 01	t	8,850	400,00	3 540,00	
	PP		Poplatek za uložení stavebního odpadu na recyklační skládce (skládkovné) z prostého betonu zatříděného do Katalogu odpadů pod kódem 17 01 01					
	VV		položka bude čerpána pouze na žádost TDI					
	VV		z pol. č. 96654: 177,0m*0,05t/m = 8,850 [A]t					
	VV		Celkem 8,85 = 8,850					
	VV		8,850		8,850			
	VV		Součet		8,850			

87	K	997013869	Poplatek za uložení stavebního odpadu na recyklační skládce (skládkovné) ze směsi nebo oddělených frakcí betonu, cihel a keramických výrobků zatříděného do Katalogu odpadů pod kódem 17 01 07	t	109,232	388,00	42 382,02	
	PP		Poplatek za uložení stavebního odpadu na recyklační skládce (skládkovné) ze směsi nebo oddělených frakcí betonu, cihel a keramických výrobků zatříděného do Katalogu odpadů pod kódem 17 01 07					
	VV		z pol. č. 11318.a: 2,531m3*2,4t/m3 = 6,074 [A]t					
	VV		z pol. č. 11332: 15,288m3*2,0t/m3 = 30,576 [B]t					
	VV		z pol. č. 11347: 10,332m3*2,0t/m3 = 20,664 [C]t					
	VV		z pol. č. 11348: 14,64m3*2,4t/m3 = 35,136 [D]t					
	VV		z pol. č. 11351: 2,25m*0,025t/m = 0,056 [E]t					
	VV		z pol. č. 11352: 4,9m*0,1t/m = 0,490 [F]t					
	VV		z pol. č. 11353: 16,63m*0,2t/m = 3,326 [G]t					
	VV		z pol. č. 11354: 158,7m*0,05t/m = 7,935 [H]t					
	VV		z pol. č. 12980: 9ks*0,05t/ks = 0,450 [I]t					
	VV		z pol. č. 12993: 177,0m*0,025t/m = 4,425 [J]t					
	VV		z pol. č. 96687: 1ks*0,1t/ks=0,100 [K]t					
	VV		Celkem: A+B+C+D+E+F+G+H+I+J+K = 109,232 [L]t					
	VV		Celkem 109,232 = 109,232					
	VV		6,074+30,576+20,664+35,136+0,056+0,490+3,326+7,935+0,450+4,425+0,100		109,232			
	VV		Součet		109,232			


88	K	997221551	Vodorovná doprava suti bez naložení, ale se složením a s hrubým urovnáním ze sypkých materiálů, na vzdálenost do 1 km	t	626,201	55,00	34 441,06	
	PP		Vodorovná doprava suti bez naložení, ale se složením a s hrubým urovnáním ze sypkých materiálů, na vzdálenost do 1 km					
	VV		27,3+108,891+245,005+245,005		626,201			
	VV		Součet		626,201			

89	K	997221559	Vodorovná doprava suti bez naložení, ale se složením a s hrubým urovnáním Příplatek k ceně za každý další započatý 1 km přes 1 km	t	3 757,206	12,00	45 086,47	
	PP		Vodorovná doprava suti bez naložení, ale se složením a s hrubým urovnáním Příplatek k ceně za každý další započatý 1 km přes 1 km					
	VV		626,201*6		3 757,206			
	VV		Součet		3 757,206			

90	K	997221561	Vodorovná doprava suti bez naložení, ale se složením a s hrubým urovnáním z kusových materiálů, na vzdálenost do 1 km	t	377,104	60,00	22 626,24	
	PP		Vodorovná doprava suti bez naložení, ale se složením a s hrubým urovnáním z kusových materiálů, na vzdálenost do 1 km					

91	K	997221569	Vodorovná doprava suti bez naložení, ale se složením a s hrubým urovnáním Příplatek k ceně za každý další započatý 1 km přes 1 km	t	2 262,624	12,00	27 151,49	
	PP		Vodorovná doprava suti bez naložení, ale se složením a s hrubým urovnáním Příplatek k ceně za každý další započatý 1 km přes 1 km					
	VV		377,104*6		2 262,624			
	VV		Součet		2 262,624			

PČ	Typ	Kód	Popis	MJ	Množství	J.cena [CZK]	Cena celkem [CZK]	Cenová soustava
92	K	997221875	Poplatek za uložení stavebního odpadu na recyklační skládce (skládkovné) asfaltového bez obsahu dehtu zatříděného do Katalogu odpadů pod kódem 17 03 02	t	598,901	300,00	179 670,30	
	PP		Poplatek za uložení stavebního odpadu na recyklační skládce (skládkovné) asfaltového bez obsahu dehtu zatříděného do Katalogu odpadů pod kódem 17 03 02					
	VV		108,891+245,005+245,005		598,901			
	VV		Součet		598,901			
D	VRN		Vedlejší rozpočtové náklady				602 500,00	
D	VRN1		Průzkumné, zeměměřičské a projektové práce				337 000,00	
93	K	0123030A0	Průzkumné, geodetické a projektové práce geodetické práce při provádění stavby	kpl	1,000	100 000,00	100 000,00	
	PP		Průzkumné, geodetické a projektové práce geodetické práce při provádění stavby					
94	K	0124030A0	Průzkumné, geodetické a projektové práce geodetické práce po výstavbě	kpl	1,000	50 000,00	50 000,00	
	PP		Průzkumné, geodetické a projektové práce geodetické práce po výstavbě					
95	K	0132030A0	RDS - realizační dokumentace stavby	kpl	1,000	137 000,00	137 000,00	
	PP		RDS - realizační dokumentace stavby					
96	K	0132540A0	DSPS - dokumentace skutečného provedení stavby	kpl	1,000	50 000,00	50 000,00	
	PP		DSPS - dokumentace skutečného provedení stavby					
D	VRN3		Zařízení staveniště				265 500,00	
97	K	034303000	Dopravní značení na staveništi	kpl	1,000	265 500,00	265 500,00	
	PP		Dopravní značení na staveništi					
	VV		jednotková cena = počet značek*jednotková cena					
	VV		značky*počet dní (295*15*60)					
	VV		1,000		1,000			
	VV		Součet		1,000			

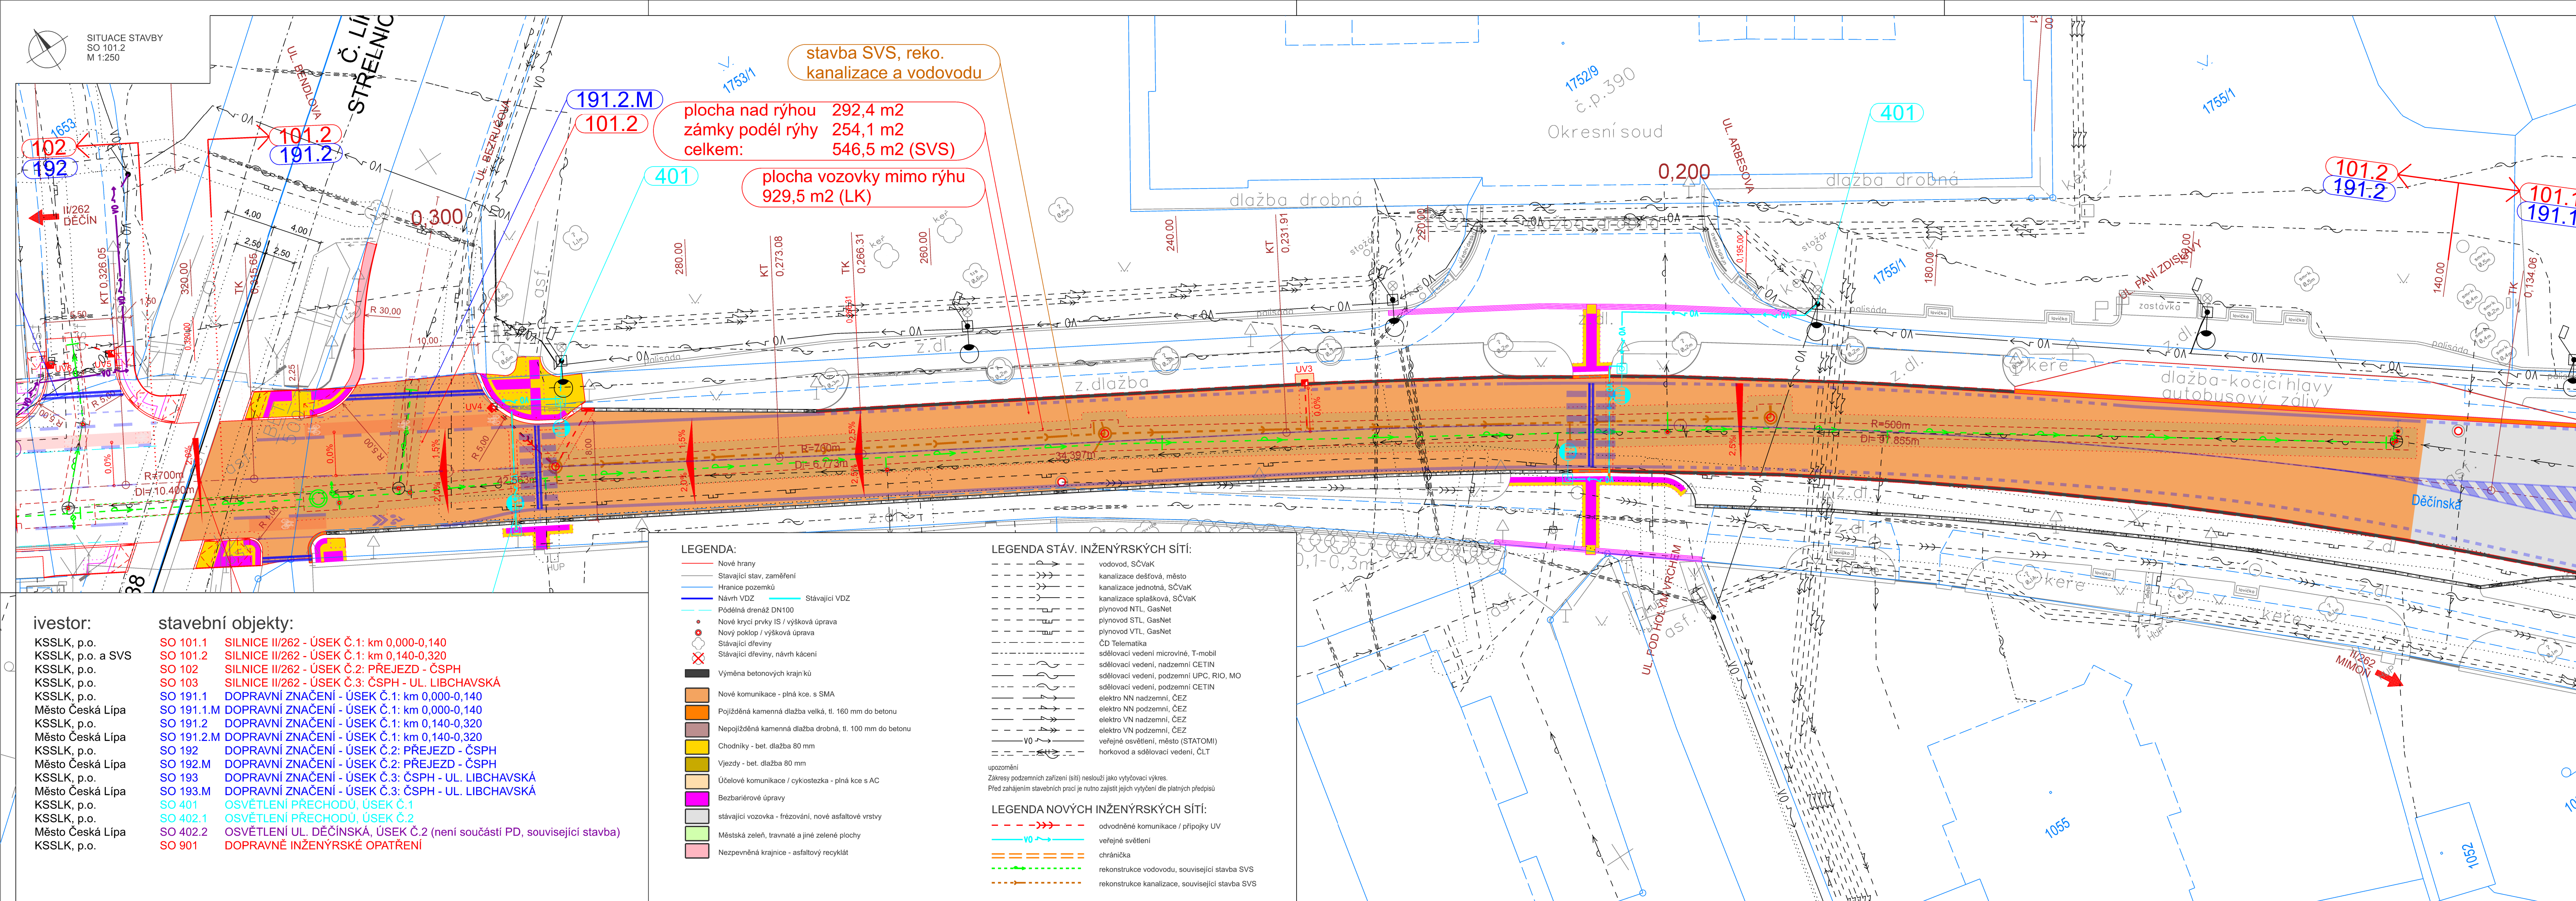

SOUŘADNICOVÝ SYSTÉM S-JTSK
VÝŠKOVÝ SYSTÉM BpV

INVESTOR

KRAJSKÁ SPRÁVA SILNIC LIBERECKÉHO KRAJE,
příspěvková organizace

České Mládeže 632/32, 460 06 Liberec 6


KSSLK
KRAJSKÁ SPRÁVA SILNIC
LIBERECKÉHO KRAJE

SO 101.2 SILNICE II/262 - ÚSEK Č.1: km 0,140 - 0,320 (PŘEJEZD)

STAVBA			S.A.W. CONSULTING s.r.o.	
SILNICE II/262 ČESKÁ LÍPA HUMANIZACE PRŮTAHU				
Praha 2324, 407 47 Varnsdorf				
středisko LB: Jeronýmova 232/15, 460 07 Liberec 7				
web: www.sawconsulting.cz			e-mail: info@sawconsulting.cz	
VYPRACOVAL	ZODPOVĚDNÝ PROJEKTANT	TECHNICKÁ KONTROLA	INVESTOR	KSSLK p.o.
ING. FILIP KUČERA	ING. FILIP KUČERA	JAROSLAV ZAVADIL, DIS.	ZAKÁZKOVÉ ČÍSLO	2017-070
<i>Kučera</i>	<i>Kučera</i>	<i>Zavadil</i>	DATUM	11/2024
			STUPEŇ	PDPS
			MĚŘITKO	1:250
PŘÍLOHA			Č. PŘÍLOHY	PARE
SITUACE SO 101.2, km 0,140-0,320 - VÝKRES PLOCH			2.2	

VZOROVÝ PŘÍČNÝ ŘEZ - II/262
ZÁKLADNÍ PŘÍČNÉ USPOŘÁDÁNÍ
SO 101.2 (km 0,140-0,320)
M 1:50

TŘÍDA DOPRAVNÍHO ZATÍŽENÍ:II
NÁVRHOVÁ ÚROVEŇ PORUŠENÍ: D0 (II/262)

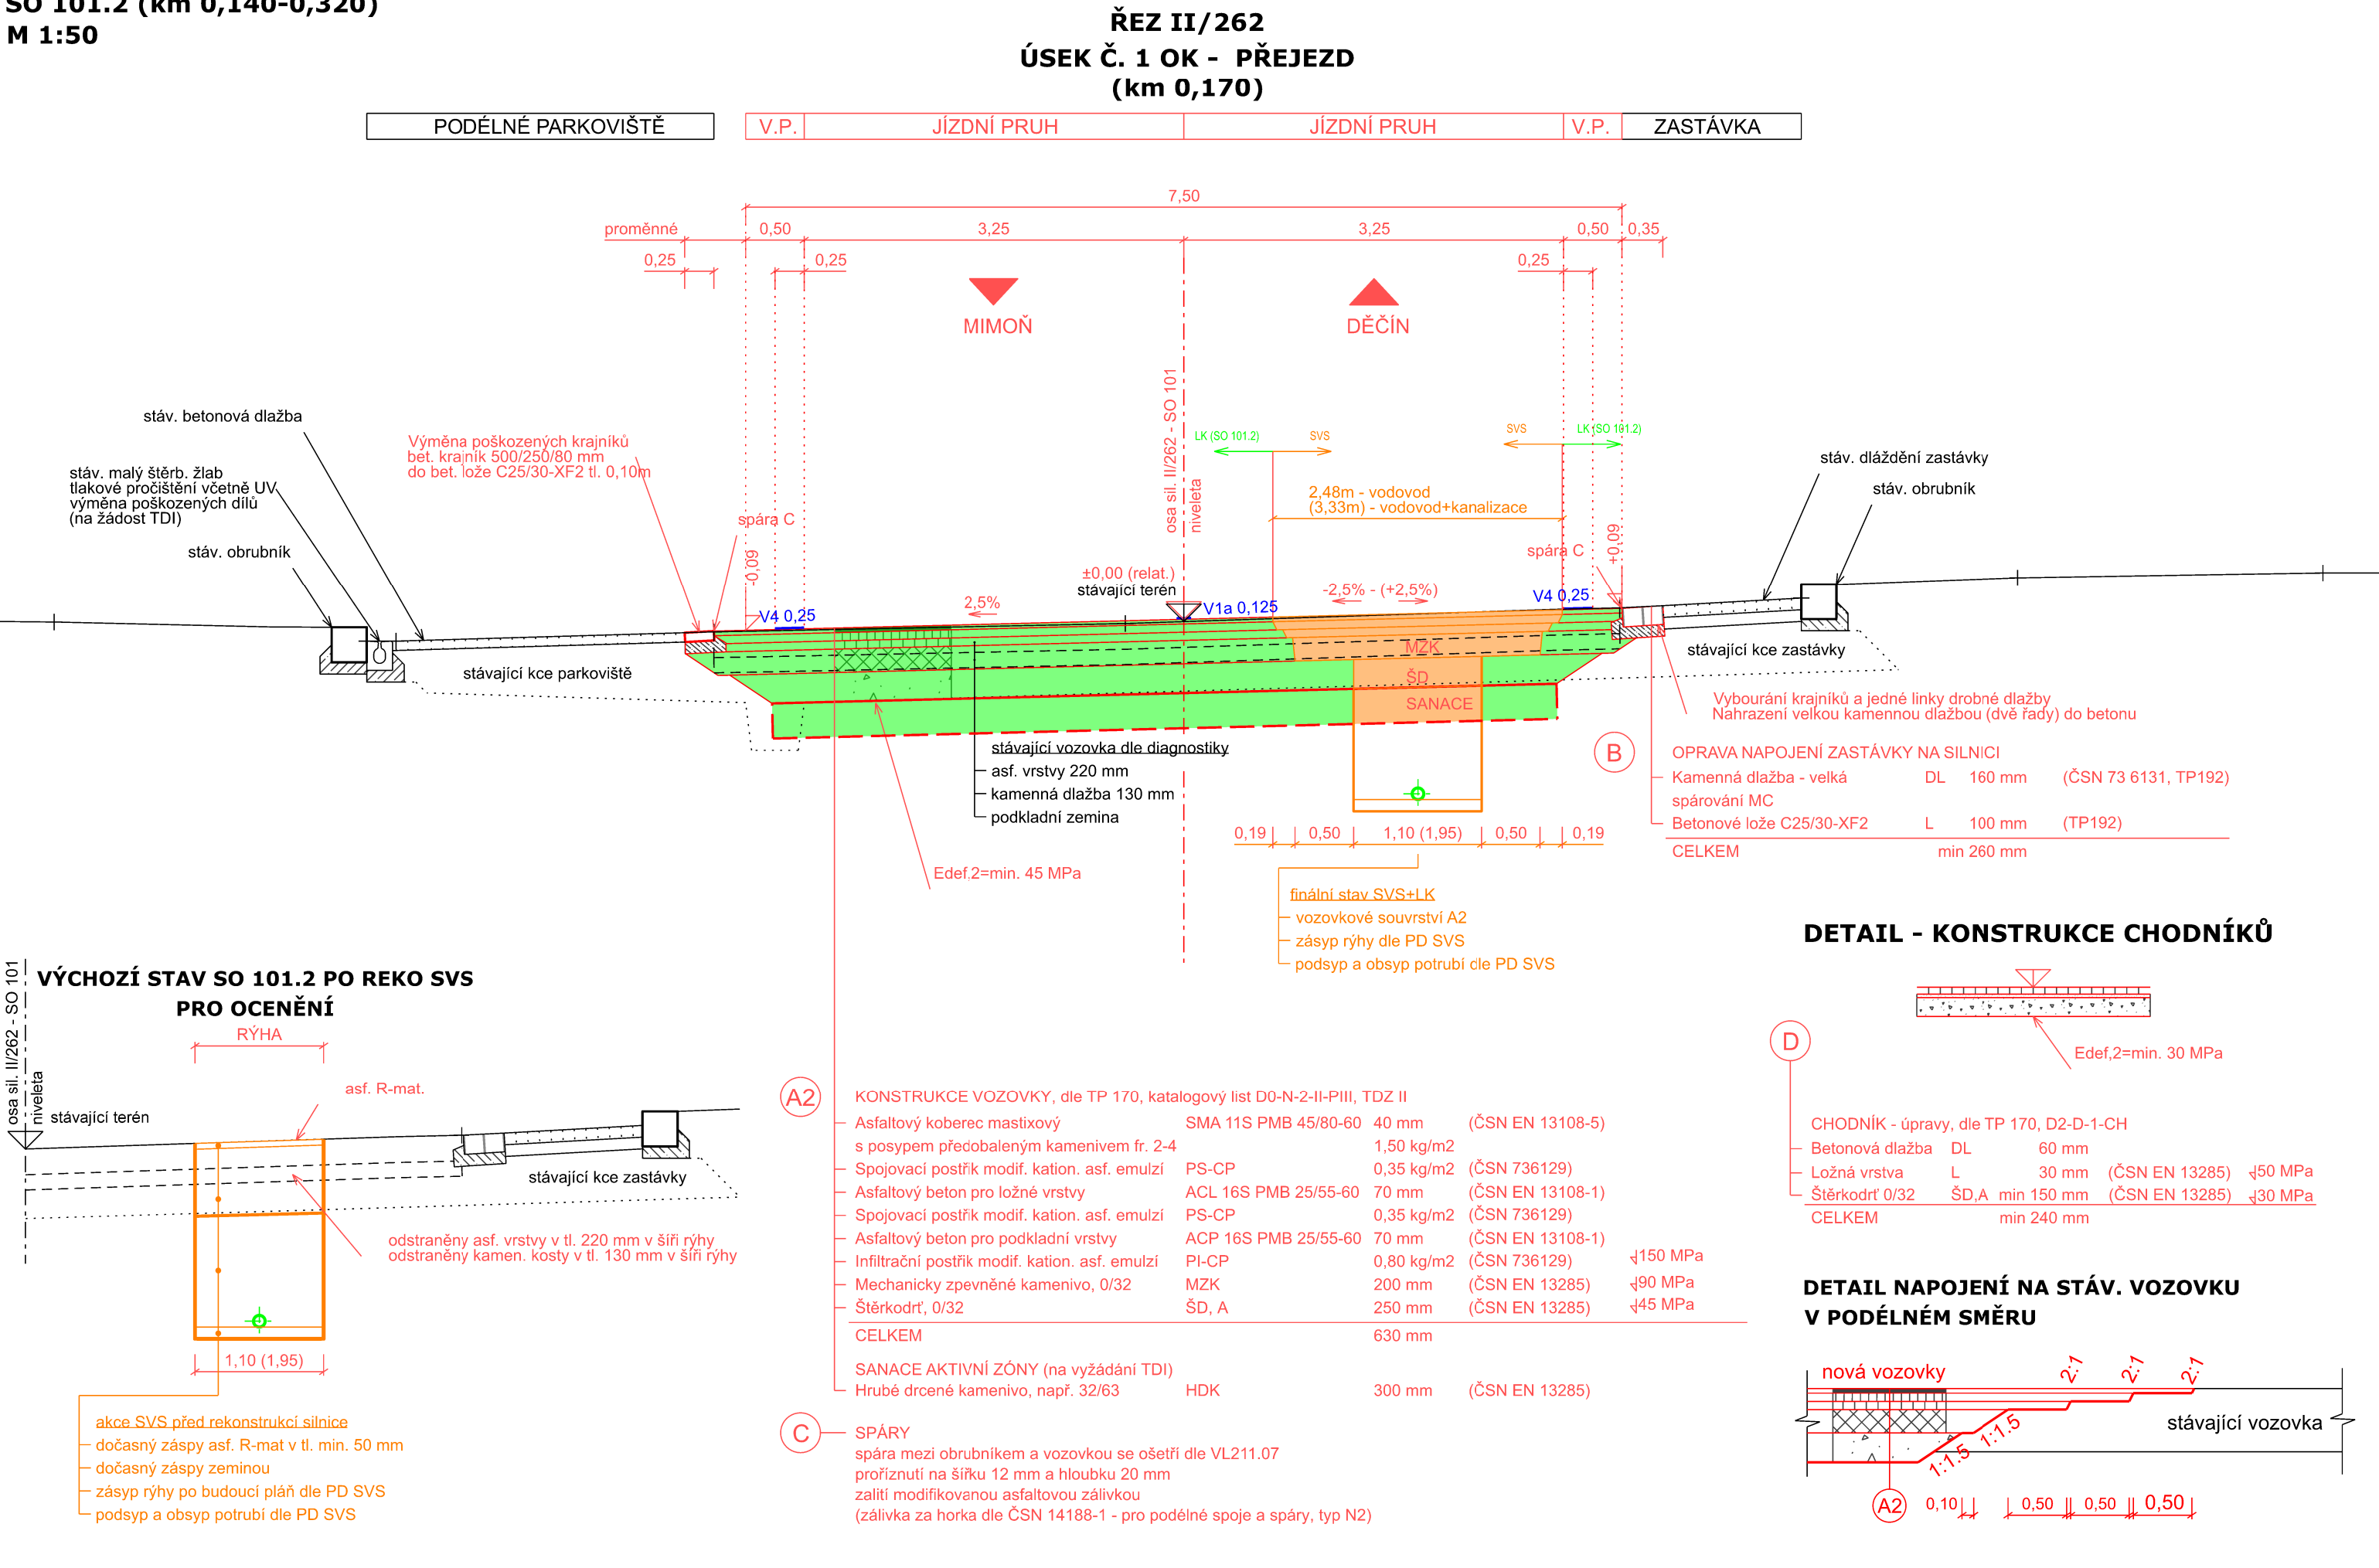

SOUŘADNICOVÝ SYSTÉM S-JTSK
VÝŠKOVÝ SYSTÉM Bpv

INVESTOR

KRAJSKÁ SPRÁVA SILNIC LIBERECKÉHO KRAJE,
příspěvková organizace

České Mládeže 632/32, 460 06 Liberec 6

KSSLK
KRAJSKÁ SPRÁVA SILNIC
LIBERECKÉHO KRAJE

SO 101.2 SILNICE II/262 - ÚSEK Č.1: km 0,140 - 0,320 (PŘEJEZD)

STAVBA

SILNICE II/262
ČESKÁ LÍPA
HUMANIZACE PRŮTAHU

S.A.W. CONSULTING s.r.o.

Praha 2324, 407 47 Varnsdorf
středisko LB: Jeronýmova 232/15, 460 07 Liberec 7
web: www.sawconsulting.cz e-mail: info@sawconsulting.cz

VYPRACOVAL	ZODPOVĚDNÝ PROJEKTANT	TECHNICKÁ KONTROLA	INVESTOR	KSSLK p.o.
ING. FILIP KUČERA	ING. FILIP KUČERA	JAROSLAV ZAVADIL, DIS.	ZAKÁZKOVÉ ČÍSLO	2017-070
			DATUM	11/2024
			STUPEŇ	PDPS
			MĚŘÍTKO	1:50
PŘÍLOHA			Č. PŘÍLOHY	PARÉ

VZOROVÝ PŘÍČNÝ ŘEZ - SIL. II/262

4.2