

**LEGENDA MÍSTNOSTÍ**

OZN.	ÚČEL MÍSTNOSTI	PODLAHA	PLOCHA M2
301	CHODBA	STÁVAJÍCÍ KERAM.DLAŽBA	28.44
302	CHODBA	NOVÉ PVC	26.80
303	WC		4.21
304	ÚČEBNA		24.78
305	NEOBSAZENO		
306	NEOBSAZENO		
307	ÚČEBNA		33.50
308	ÚČEBNA		67.04
309	ÚČEBNA		21.49
310	ÚČEBNA		18.13
311	ÚČEBNA		37.89
312	TANEČNÍ SAL		87.91
313	CHODBA		7.58
314	SATNA		9.98
315	SATNA		10.2
316	WC		1.22
317	WC		1.41
318	KOUPELNA		3.62
319	PŘEDSÍN WC		3.51
320	WC		1.36
321	WC		1.61

**SOUČASNÉ DŘEVĚNÉ DVEŘE**

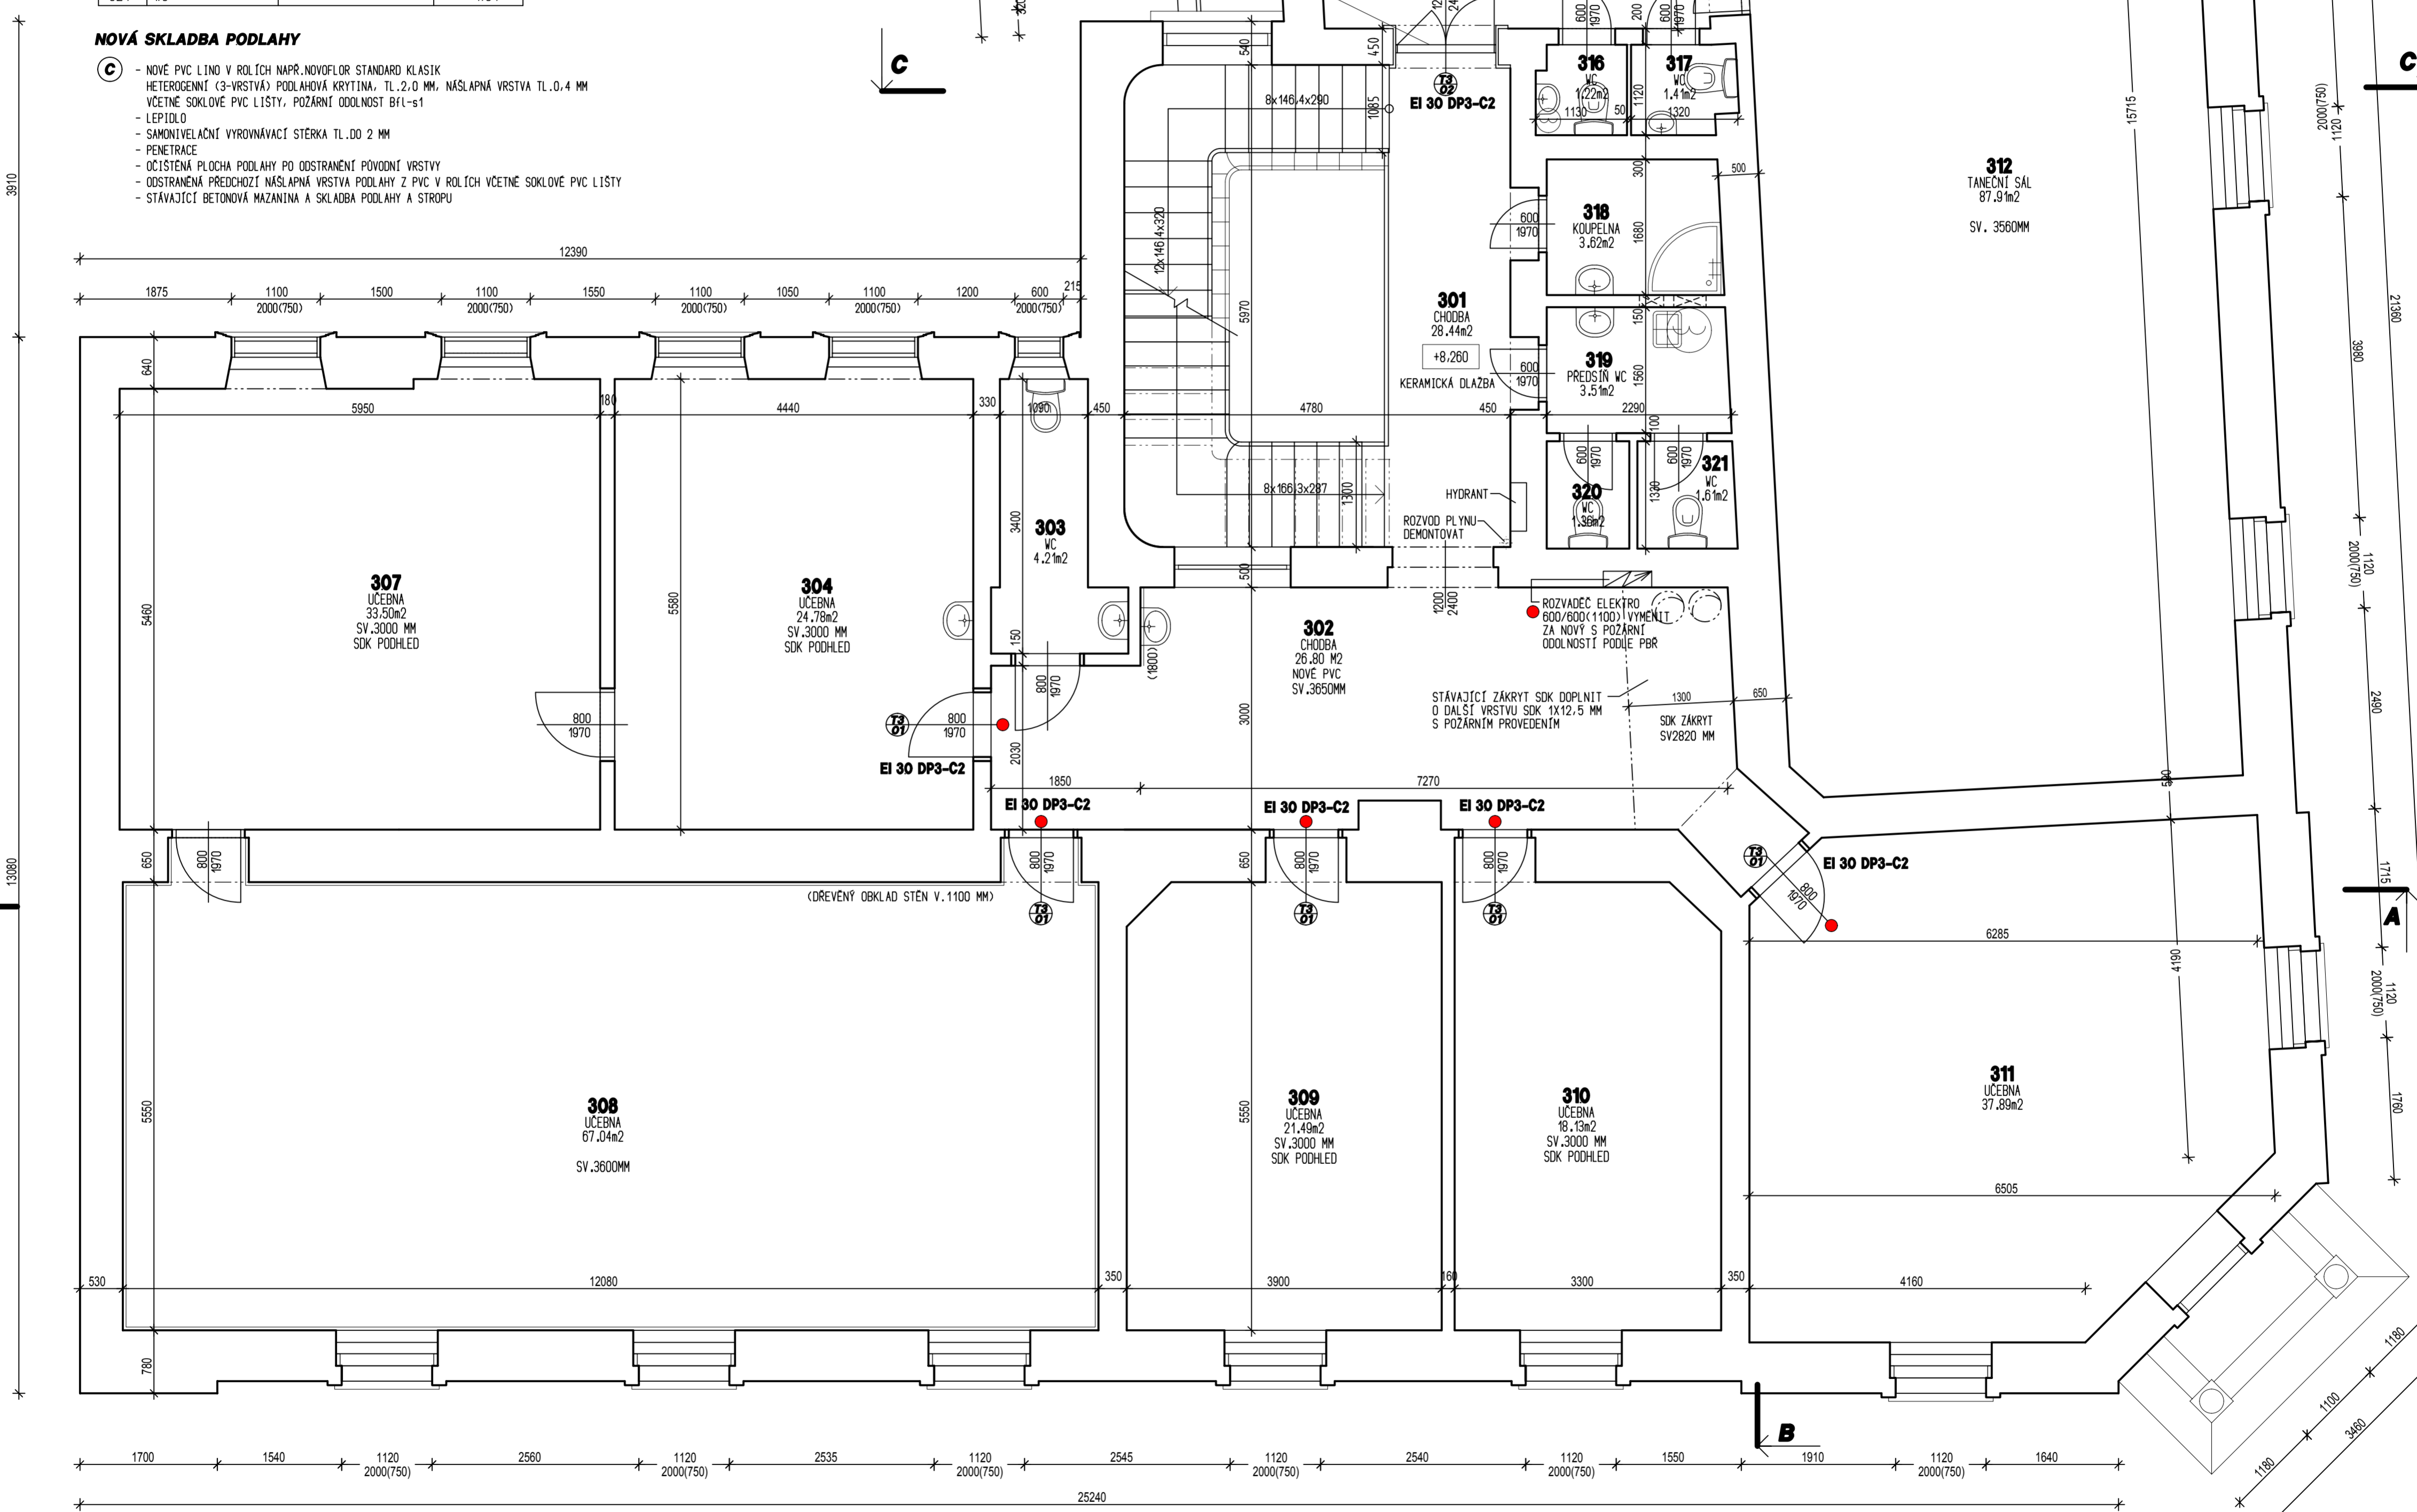

POHLED Z CHODBY



POHLED Z M.C.313

**NOVÁ SKLADBA PODLAHY**

- (C)** - NOVÉ PVC LINO V ROLÍCH NAPŘ. NOVOFLOOR STANDARD KLASIK HETEROGENNÍ (3-VRSTVÁ) PODLAHOVÁ KRYTINA, TL.2.0 MM, NÁSLAPNÁ VRSTVA TL.0.4 MM VČETNĚ SOKLOVÉ PVC LÍSTY, POŽÁRNÍ ODOLNOST Bf1-s1  
 - LEPILO  
 - SAMONIVELAČNÍ VYROVNÁVACÍ ŠTERKA TL.DD 2 MM  
 - PENETRACE  
 - OČISTĚNÁ PLOCHA PODLAHY PO ODSTRANĚNÍ PŮVODNÍ VRSTVY  
 - ODSTRANĚNÁ PŘEDCHOZÍ NÁSLAPNÁ VRSTVA PODLAHY Z PVC V ROLÍCH VČETNĚ SOKLOVÉ PVC LÍSTY  
 - STÁVAJÍCÍ BETONOVÁ MAZANINA A SKLADBA PODLAHY A STROPU


**VÝPIS TRUHLÁŘSKÝCH VÝROBKŮ**

- (18)** NOVÉ VNITŘNÍ DŘEVĚNÉ DVEŘE 800/1970 MM OTEVÍRAVE, PLNĚ, PŮVRCH FÓLIE - BARVA SLONOVÁ KOST  
 NOVÁ OCELOVÁ ZÁRUBEN + NOVÝ ZK NÁTER SYNTETICKÝ - 1X ZÁKLADNÍ A 1X VRCHNÍ, BARVA SLONOVÁ KOST  
 ZÁMEK VLOŽKOVÝ, KOVÁNÍ A KLÍKA - BÍLÝ KOV, DVEŘE S DUBOVÝM PRAHEM. POČET KS: PRAVE 3X, LEVÉ 2X, CELKEM 5 KS  
 DVEŘE S POŽÁRNÍ ODOLNOSTÍ EI 30 DP3 - C2  
 PŮVODNÍ DVEŘE 800/1970 ODSTRANIT VČETNĚ OCELOVÉ ZÁRUBNĚ

- (19)** NOVÉ VNITŘNÍ DVOKRÍDLÉ DŘEVĚNÉ ATYPICKÉ DVEŘE 1200/2400 MM, OTEVÍRAVE, PLNĚ KAZETOVĚ, ČLENĚNÍ PODLE SOUČASNÝCH DVEŘÍ - BARVA SLONOVÁ KOST, NOVÁ DŘEVĚNÁ OBLOŽKOVÁ KAZETOVÁ ZÁRUBEN, ČLENĚNÍ PODLE SOUČASNÝCH OBLOŽKY, BARVA SLONOVÁ KOST,  
 ZÁMEK VLOŽKOVÝ, KOVÁNÍ A KLÍKA - BÍLÝ KOV, DVEŘE S DUBOVÝM PRAHEM. POČET KS: PRAVE 0X, LEVÉ 1X, CELKEM 1 KS  
 DVEŘE S POŽÁRNÍ ODOLNOSTÍ EI 30 DP3 - C2  
 PŮVODNÍ DVEŘE 1200/2400 MM ODSTRANIT VČETNĚ DŘEVĚNÉ OBLOŽKY  
 PŘED VÝROBU A OBJEDNÁNÍM KONZULTOVAT S ODEDELENÍM PAMÁTKOVÉ PÉČE

**POZNÁMKA**

- PO OSAZENÍ NOVÝCH ZÁRUBNÍ PŘEVÉST ZAPRAVENÍ OMIČKY. V PŘÍPADĚ, KDY JE OSTĚNÍ ZAPRAVENÍ VZDY NA CELOU HLOUBKU, STEJNĚ TAK U PREKLADU.  
 POKUD SE JEDNÁ O PŘÍČKU VZDY ZAPRAVENÍ Z KAŽDÉ STRANY PŘÍČKY ČCA V PÁSU 300 MM PO OBVODU KOLEM ZÁRUBNÍ.  
 - NOVÉ OMIČKY VÁPĚNÉ PLSTÍ HLÁZENÉ JÁDRO + STUK Z BALENÝCH SMĚSÍ  
 - U OSTĚNÍ, KDE JE STÁVAJÍCÍ DŘEVĚNÝ OBKLAD STĚN, UVAŽOVAT S DEMONTÁŽÍ V SÍRCE OSTĚNÍ A PO VÝMĚNĚ ZÁRUBNÍ DŘEVĚNÝ OBKLAD STĚN OSADIT ZPĚT. DEMONTÁŽ OBKLADU PROVÁDEČ S OPATRNOSTÍ TAK, ABY MOHL BÝT ZNOVU NAMONTOVÁN.  
 - VŠECHNY NOVÉ OMIČKY OPATŘIT NOVOU VÝMALBOU - PENETRACE A 2X BÍLÝ NÁTER  
 - PŮVRCH KERAMICKÝCH PODLAH BEZE ZMĚNY. NAVRŽENA JE VÝMĚNA STÁVAJÍCÍHO PVC ZA NOVÉ SPLŇUJÍCÍ PROTIPOŽÁRNÍ POŽADAVKY  
 - STÁVAJÍCÍ ROZVOD PLYNU INSTALACE V CHODBĚ SCHODIŠTĚ DEMONTOVAT, PROCHODY STROPEM A PODLAHOU ZAPRAVIT BETONEM.  
 PŮVRCH OPATŘIT OMIČKOU A MALBOU  
 - NOVÉ DŘEVĚNÉ KAZETOVÉ DVEŘE S DŘEVĚNOU OBLOŽKOU BUDOU VE STEJNĚM ČLENĚNÍ A VZHLEDU JAKO JSOU STÁVAJÍCÍ  
 - STÁVAJÍCÍ ZÁKRYT SDK V M.C.302, ROZVODU VZT DOPLNIT 1XSKD TL.12,5 MM S PROTIPOŽÁRNÍ ÚPRAVOU, VČETNĚ PŘEMĚLENÍ, BROUŠENÍ A VÝMALBY  
 - NEODĚLNOU SOUČÁSTÍ PROJEKTU JE ČÁST D.1.3 POŽÁRNĚ BEZPEČNOSTNÍ REŠENÍ

**LEGENDA HMOT**

- [Symbol] STÁVAJÍCÍ KONSTRUKCE  
 0,000 = STÁVAJÍCÍ PODLAHA LNP

PROJEKTANT	ING.MILAN ŠPERLICH	STUPŇ	OHĽASENÍ
MÍSTO	ZUS ŠUMPERK, ŽEROTINOVA 267/11, 787 01 ŠUMPERK	DATAUM	02/2023
INVESTOR	MĚSTO ŠUMPERK, IČ 00303461 NAM.MĚRU 1, 787 01 ŠUMPERK	ČZAK	07/2023
ČÁST PROJEKTU	D.1.1 ARCHITECTONICKO - STAVEBNÍ REŠENÍ	MĚŘITKO	ČVÝKRESU
NAZEV PROJEKTU	ZUS ŠUMPERK - ZMĚNA OCELU UŽÍVÁNÍ ČÁSTI 4.NP A VÝMĚNA DVEŘÍ ZA POŽÁRNÍ UZÁVERY	1:50	D.1.1012
NAZEV VÝKRESU	PŮDORYS 3.NP - NOVÝ NÁVRH		