


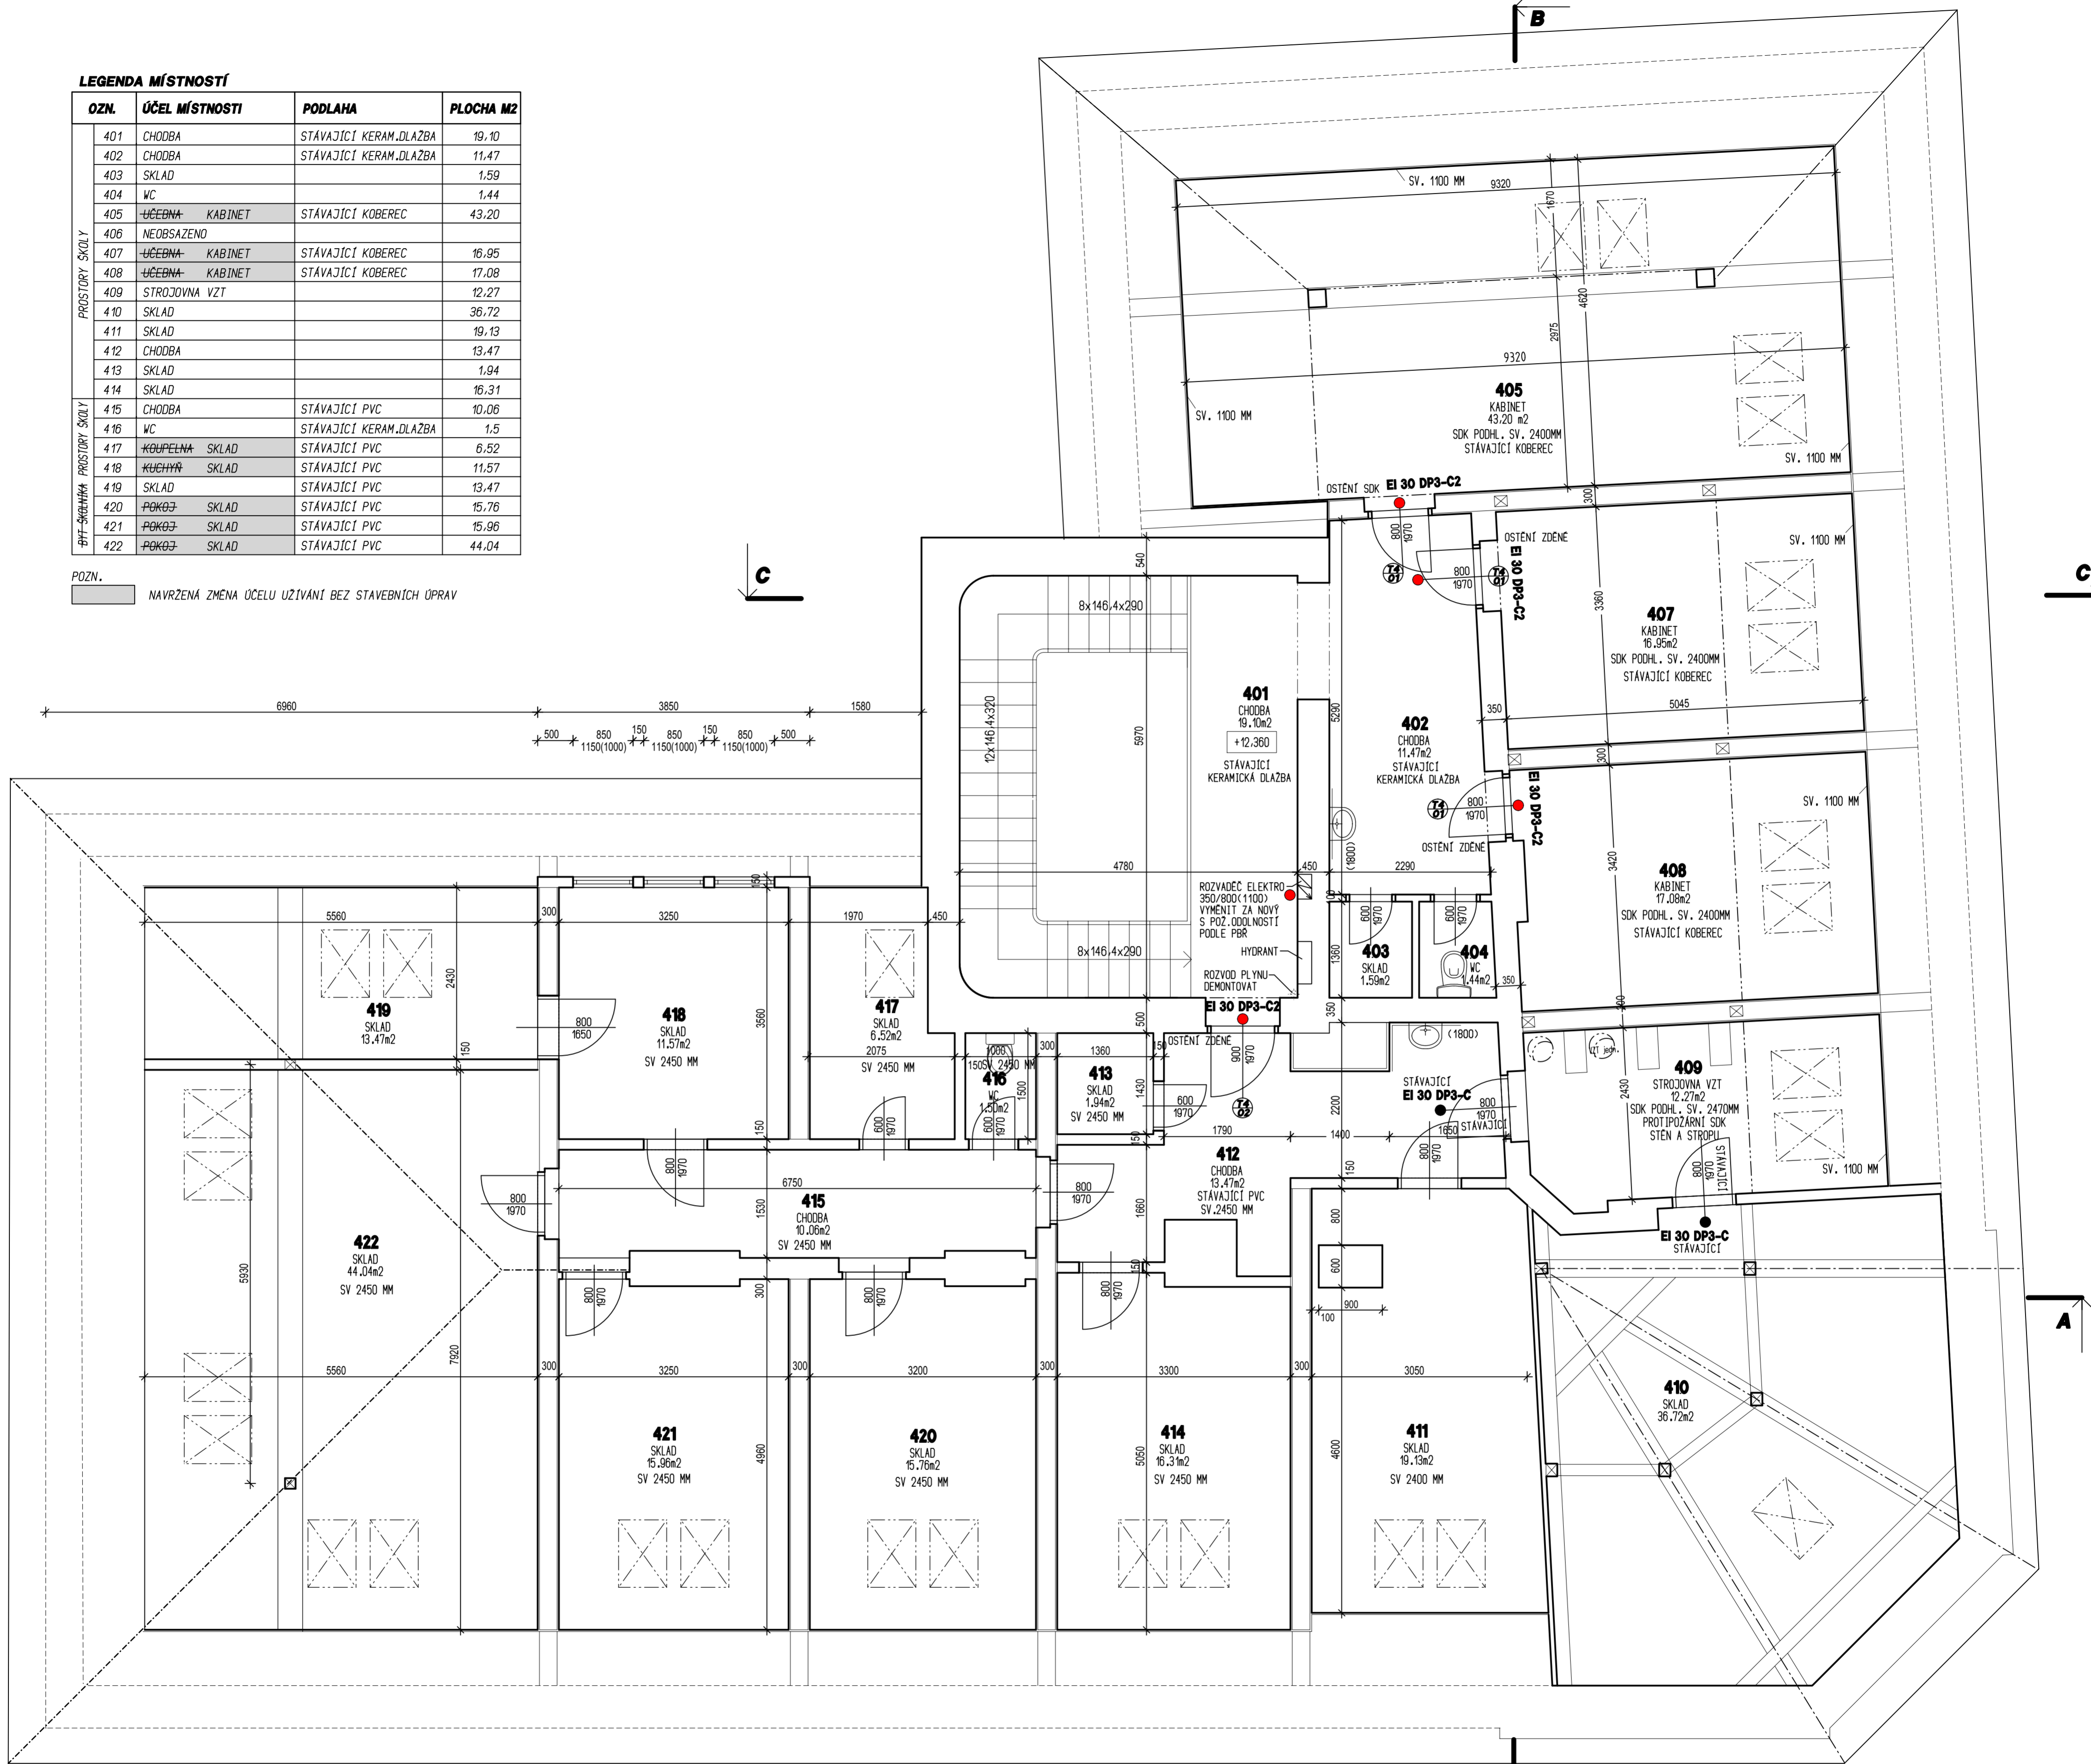

**LEGENDA MÍSTNOSTÍ**

OZN.	ÚČEL MÍSTNOSTI	PODLAHA	PLOCHA M2
401	CHODBA	STÁVAJÍCÍ KERAM.DLAŽBA	19,10
402	CHODBA	STÁVAJÍCÍ KERAM.DLAŽBA	11,47
403	SKLAD		1,59
404	WC		1,44
405	ÚČEBNA KABINET	STÁVAJÍCÍ KOBEREC	43,20
406	NEOBSAZENO		
407	ÚČEBNA KABINET	STÁVAJÍCÍ KOBEREC	16,95
408	ÚČEBNA KABINET	STÁVAJÍCÍ KOBEREC	17,08
409	STROJOVNA VZT		12,27
410	SKLAD		36,72
411	SKLAD		19,13
412	CHODBA		13,47
413	SKLAD		1,94
414	SKLAD		16,31
415	CHODBA	STÁVAJÍCÍ PVC	10,06
416	WC	STÁVAJÍCÍ KERAM.DLAŽBA	1,5
417	KUPELNA SKLAD	STÁVAJÍCÍ PVC	6,52
418	KUPELNA SKLAD	STÁVAJÍCÍ PVC	11,57
419	SKLAD	STÁVAJÍCÍ PVC	13,47
420	POKŮŽ SKLAD	STÁVAJÍCÍ PVC	15,76
421	POKŮŽ SKLAD	STÁVAJÍCÍ PVC	15,96
422	POKŮŽ SKLAD	STÁVAJÍCÍ PVC	44,04

POZN.

 NAVRŽENÁ ZMENA ÚČELU UŽIVÁNÍ BEZ STAVEBNÍCH ÚPRAV

**VÝPIS TRUHLÁŘSKÝCH VÝROBKŮ**

-  NOVĚ VNITŘNÍ DŘEVĚNÉ DVEŘE 800/1970 MM OTEVÍRAVÉ, PLNĚ, POVRCH FÓLIE - BARVA SLONOVÁ KOST  
 NOVÁ OCELOVÁ ZÁRUBĚN + NOVÝ 2X NÁTER SYNTETICKÝ - 1X ZÁKLADNÍ A 1X VRCHNÍ, BARVA SLONOVÁ KOST  
 ZÁMEK VLOŽKOVÝ, KOVÁNÍ A KLIKA - BÍLÝ KOV, DVEŘE S DUBOVÝM PRAHEM, POČET KS: PRAVĚ 2X, LEVĚ 1X, CELKEM 3 KS  
 DVEŘE S POŽÁRNÍ ODOLNOSTÍ EI 30 DP3 - C2  
 PŮVODNÍ DVEŘE 800/1970 ODSTRANIT VČETNĚ OCELOVÉ ZÁRUBĚ
-  NOVĚ VNITŘNÍ DŘEVĚNÉ DVEŘE 900/1970 MM OTEVÍRAVÉ, PLNĚ, POVRCH FÓLIE - BARVA SLONOVÁ KOST  
 NOVÁ OCELOVÁ ZÁRUBĚN + NOVÝ 2X NÁTER SYNTETICKÝ - 1X ZÁKLADNÍ A 1X VRCHNÍ, BARVA SLONOVÁ KOST  
 ZÁMEK VLOŽKOVÝ, KOVÁNÍ A KLIKA - BÍLÝ KOV, DVEŘE S DUBOVÝM PRAHEM, POČET KS: PRAVĚ 0X, LEVĚ 1X, CELKEM 1 KS  
 DVEŘE S POŽÁRNÍ ODOLNOSTÍ EI 30 DP3 - C2  
 PŮVODNÍ DVEŘE 900/1970 ODSTRANIT VČETNĚ OCELOVÉ ZÁRUBĚ

**POZNÁMKA**

- PO OSAZENÍ NOVÝCH ZÁRUBNÍ PROVĚST ZAPRAVENÍ OMÍTKY, V PŘÍPADĚ, KDY JE OSTĚNÍ ZAPRAVIT VŽDY NA CELOU HLUBOKU, STEJNĚ TAK U PŘEKLADU. POKUD SE JEDNÁ O PŘÍČKU VZDY ZAPRAVIT Z KAŽDÉ STRANY PŘÍČKY CCA V PASU 300 MM PO OBVODU KOLEM ZÁRUBNÍ.
- NOVĚ OMÍTKY VÁPĚNNE PLSTI HLAZENÉ JADRO + ŠTUK Z BALENÝCH SMĚSÍ
- U OSTĚNÍ ZE SÁDKOKARTONU DOPLNIT KONSTRUKCI PO VYMĚNĚ DVEŘÍ OPĚT SOK TL. 12,5 MM VČETNĚ OCELOVÉHO MONTÁŽNÍHO ROSTU
- VŠECHNY NOVĚ OMÍTKY OPATŘIT NOVOU VYMLBOU - PENETRACE A 2X BÍLÝ NÁTER
- POUŽITÍ PODLAH BEZE ZMĚNY
- STÁVAJÍCÍ ROZVOD PLYNOINSTALACE V CHODBĚ SCHODIŠTĚ DEMONTOVAT, PŘOCHODY STROPĚM A PODLAHOU ZAPRAVIT BETONEM, POUŽITÍ OPATŘIT OMÍTKOU A MALBOU
- NAVRŽENÁ ZMĚNA ÚČELU MÍSTNOSTÍ JE BEZ STAVEBNÍCH ÚPRAV
- NEDÍLNOU SOUČÁSTÍ PROJEKTU JE ČÁST D.1.3 POŽÁRNĚ BEZPEČNOSTNÍ ŘEŠENÍ

**LEGENDA HMOT**

 STÁVAJÍCÍ KONSTRUKCE  
**0,000 = STÁVAJÍCÍ PODLAHA I.NP**

PROJEKTANT	ING. MILAN SPERLICH	STUPEŇ	OHĚLŠENÍ
MÍSTO	ZUS ŠUMPERK, ŽEROTINOVA 267/11, 787 01 ŠUMPERK	DATUM	02/2023
INVESTOR	MĚSTO ŠUMPERK, IČ 00303461 NÁM. MTRU 1, 787 01 ŠUMPERK	ČZAK	07/2023
ČÁST PROJEKTU	D.1.1 ARCHITECTONICKO - STAVEBNÍ ŘEŠENÍ	MĚŘÍTKO	1:50
NÁZEV PROJEKTU	ZUS ŠUMPERK - ZMĚNA ÚČELU UŽIVÁNÍ ČÁSTI 4.NP A VYMĚNA DVEŘÍ ZA POŽÁRNÍ UZÁVERY	ČVÝKRESU	D.1.1013
NÁZEV VÝKRESU	PŮDORYS 4.NP - PODKROVÍ - NOVÝ NÁVRH		