


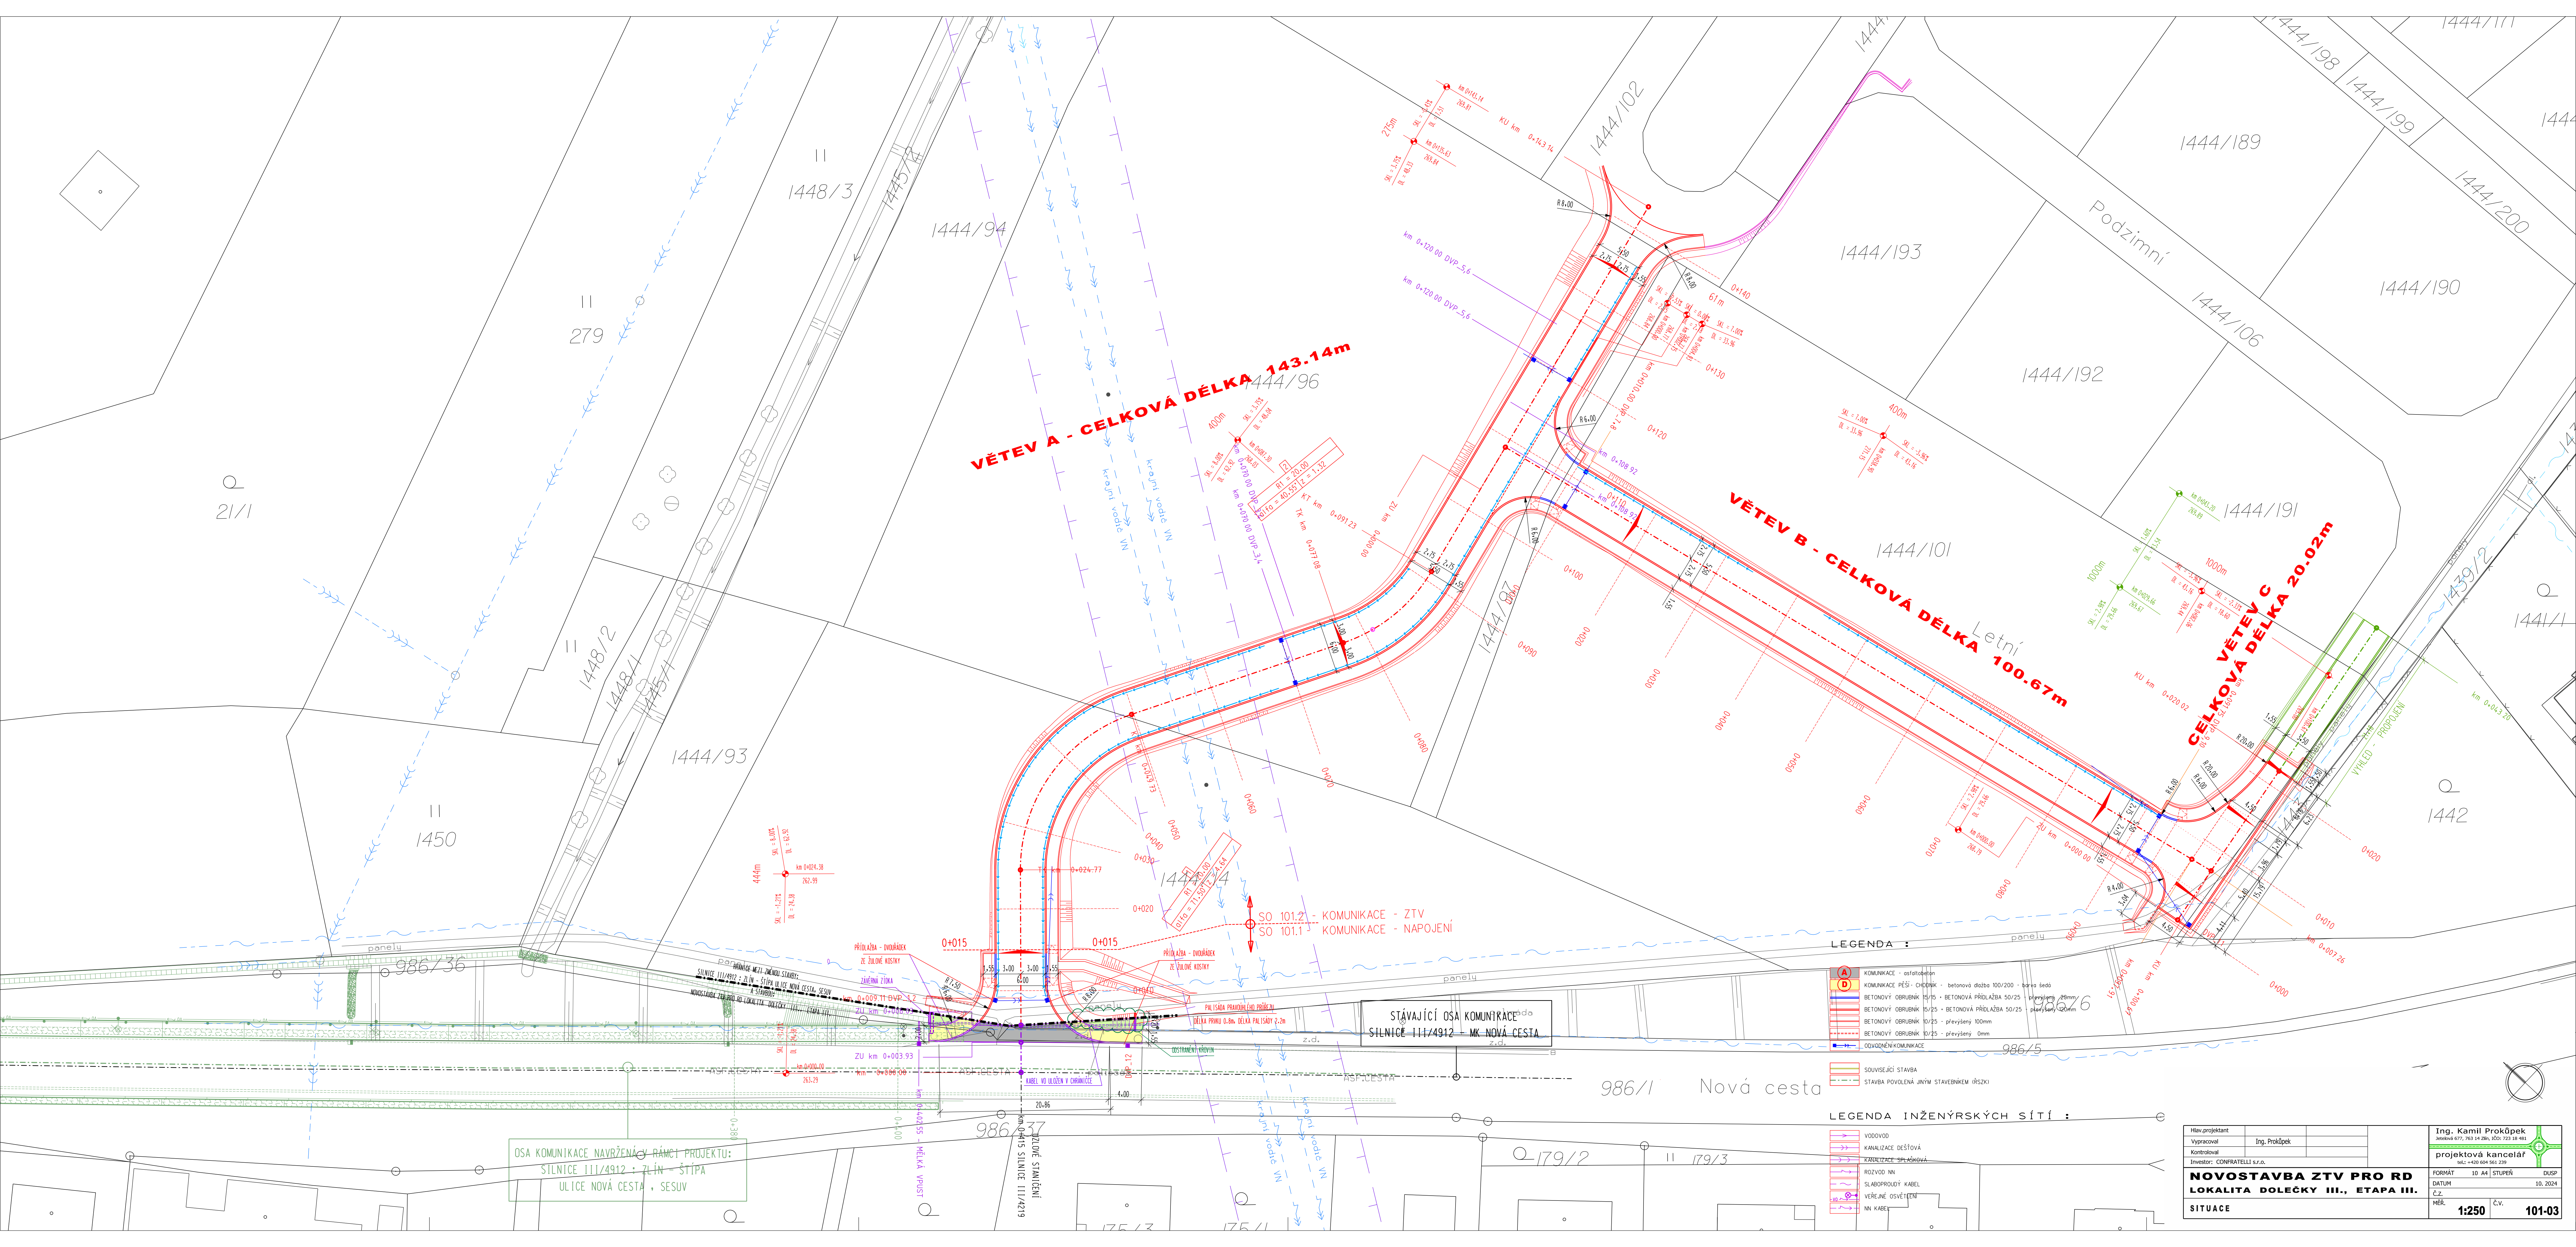

VĚTEV A - CELKOVÁ DÉLKA 143.14m

VĚTEV B - CELKOVÁ DÉLKA 100.67m

VĚTEV C - CELKOVÁ DÉLKA 20.02m

LEGENDA :

- KOMUNIKACE - asfaltová
- KOMUNIKACE PĚŠÍ - CHODNÍK
- BETONOVÝ OBRUBNÍK 15/25 - BETONOVÁ PŘÍDLAŽBA 50/25
- BETONOVÝ OBRUBNÍK 10/25 - BETONOVÁ PŘÍDLAŽBA 50/25
- BETONOVÝ OBRUBNÍK 10/25 - převýšení 100mm
- BETONOVÝ OBRUBNÍK 10/25 - převýšení 0mm
- OVOČNĚNÍ KOMUNIKACE
- SOUVISEJÍCÍ STAVBA
- STAVBA POUŽITÁ JINÝM STAVBENÍM (ŘÍZK)

LEGENDA INŽENÝRSKÝCH SÍTÍ :

- VODOVOD
- KANALIZACE DEŠŤOVÁ
- KANALIZACE SPRAVĚLIVÁ
- ROZVOD NN
- SLABOPROUDÝ KABEL
- VĚŘEJNÉ OSVĚTLENÍ
- NN KABEL

OSA KOMUNIKACE NAVRŽENÁ V RÁMCI PROJEKTU:
SILNICE 111/4912 - ŽLÍN - ŠTÍPA
ULICE NOVÁ CESTA, SESUV

STÁVAJÍCÍ OSA KOMUNIKACE
SILNICE 111/4912 - MK NOVÁ CESTA

Hlavní projektant	Ing. Prokšpek	Ing. Kamil Prokšpek
Vypracoval	Ing. Prokšpek	
Kontroloval		
Investor	CONFRATELLI s.r.o.	
NOVOSTAVBA ZTV PRO RD		
LOKALITA DOLEČKY III., ETAPA III.		
SITUACE		
FORMÁT	10 A4	STUPEŇ
DATUM	10. 2024	DUSP
Č. Z.		
MĚR.	1:250	ČV.
		101-03