


Situace s vyznačením přeložky PZ
Akce: „Cyklostezka ve Wolkerově ulici Cheb“
(8800117787 - PREL A, Cheb - Wolkerova, Plynovod)

Umístění: Cheb, Wolkerova ul, ppč. 1391/9 v k.ú.Cheb



Legenda:

	linie plynovodu
	NTL
	STL
	VTL
	VVTL
	nefunkční
	plánovaná stavba před realizací
	ve výstavbě, neuvedeno do provozu
	regulační stanice
	ochranné zařízení
	kabel
	elektropřipojka
	kabel protikoroziční ochrany
	anodové uzemnění
	stanice katodové ochrany
	pásmo vlivu anodového uzemnění SKAO
	neplynovodní zařízení/technologie (linie/bod/plocha)

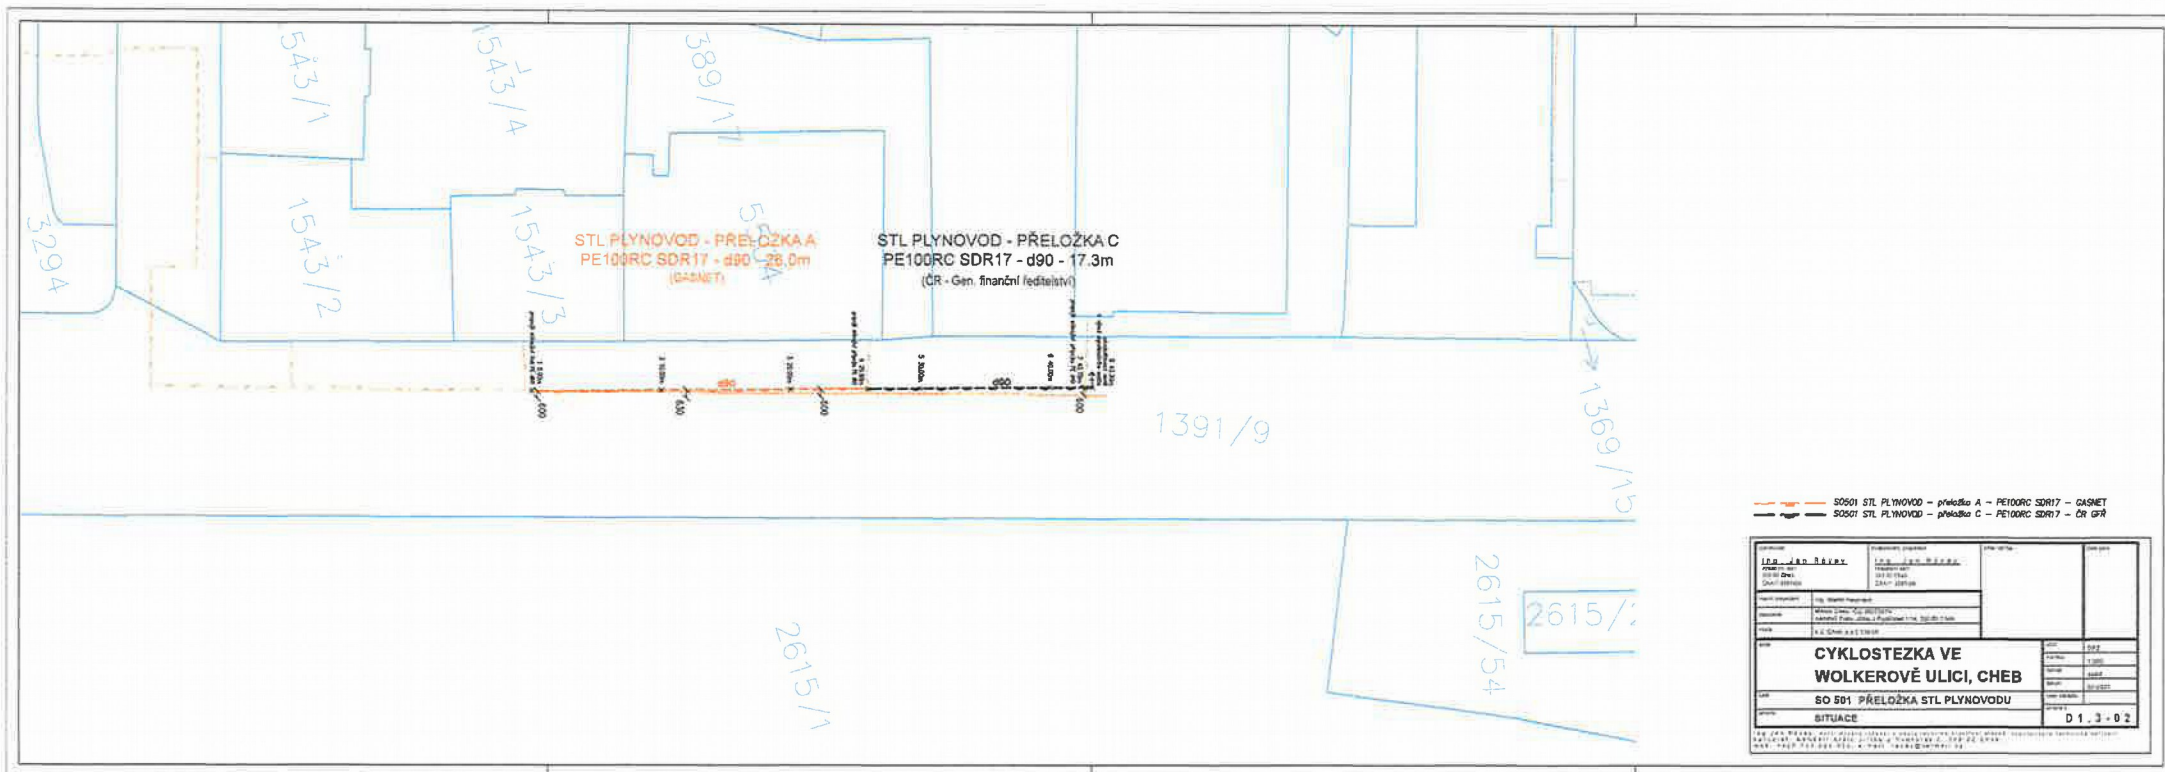

