
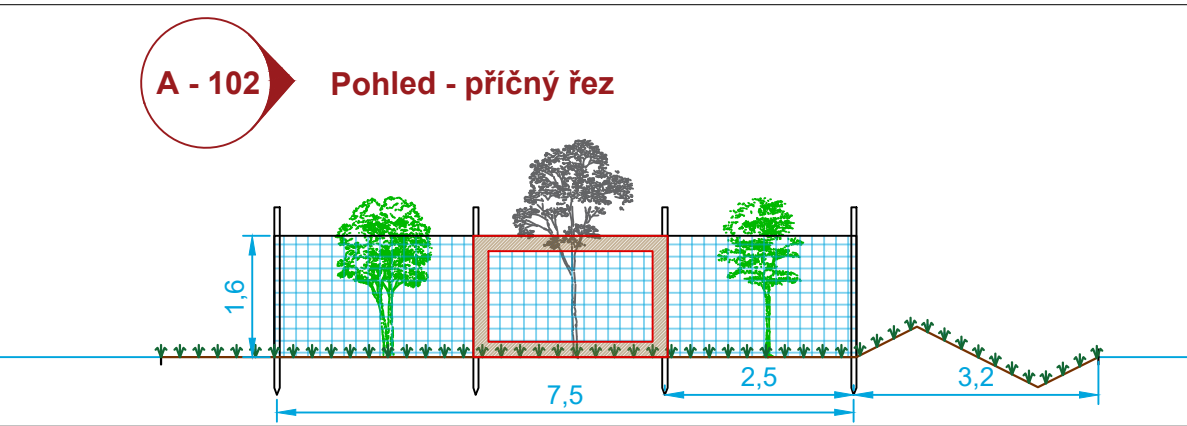
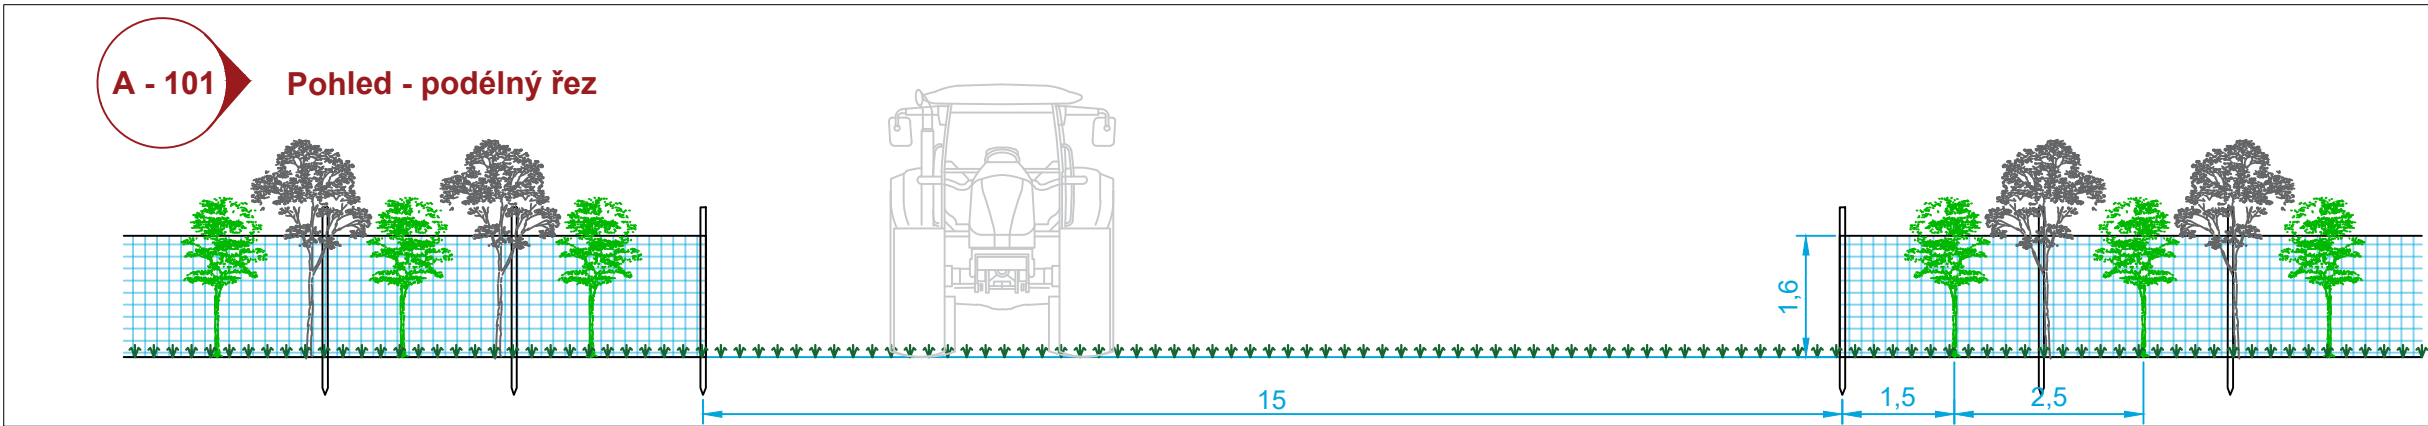
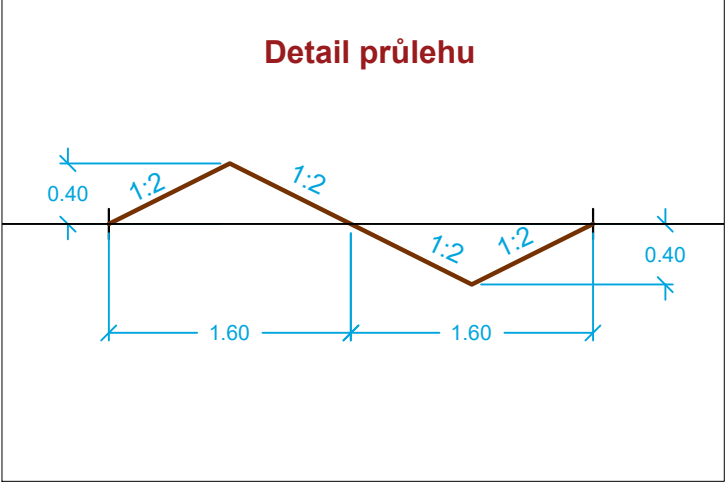
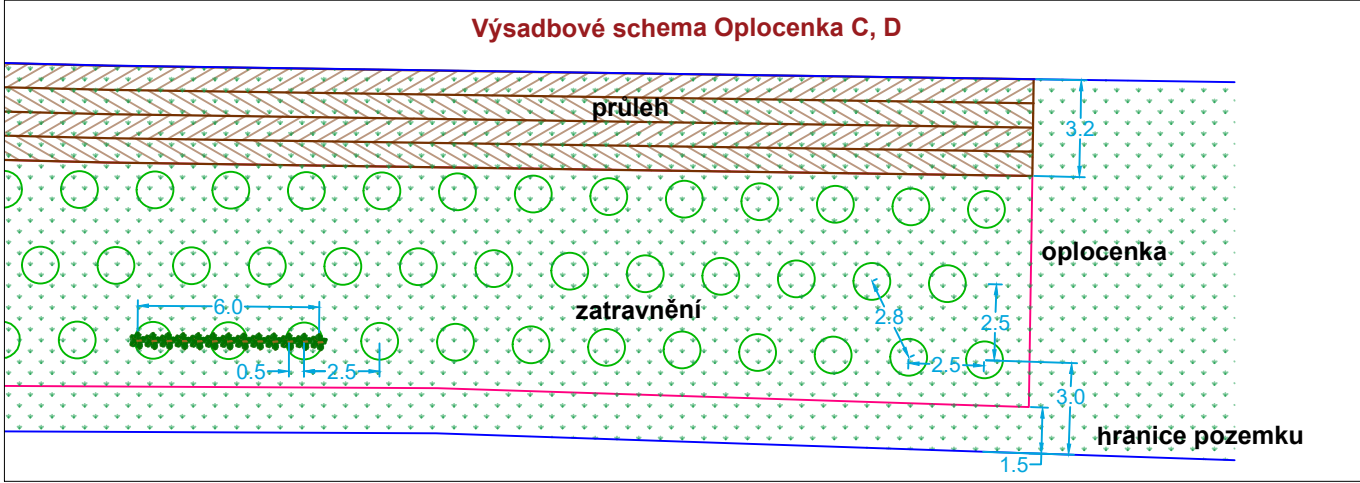
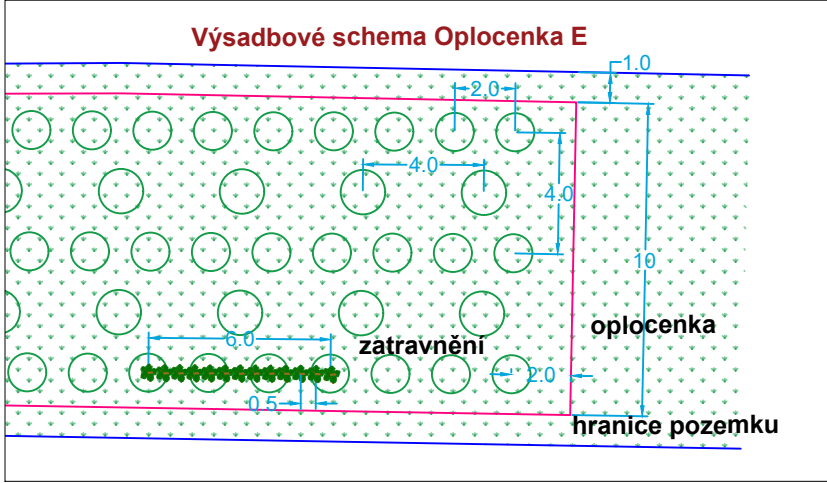
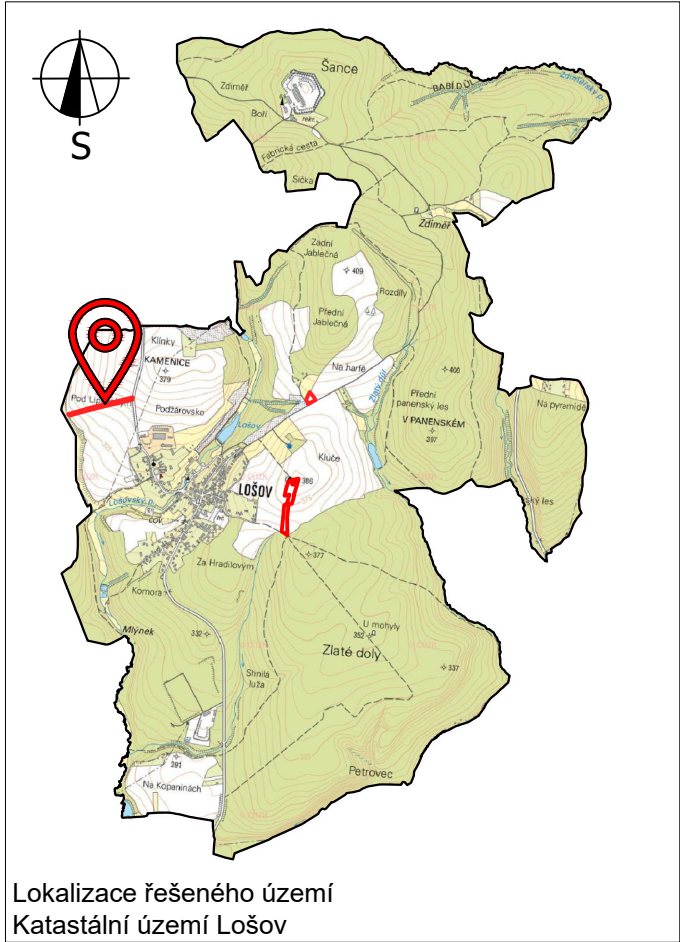


Remíz "Pod Lipovským"

Návrh řešení

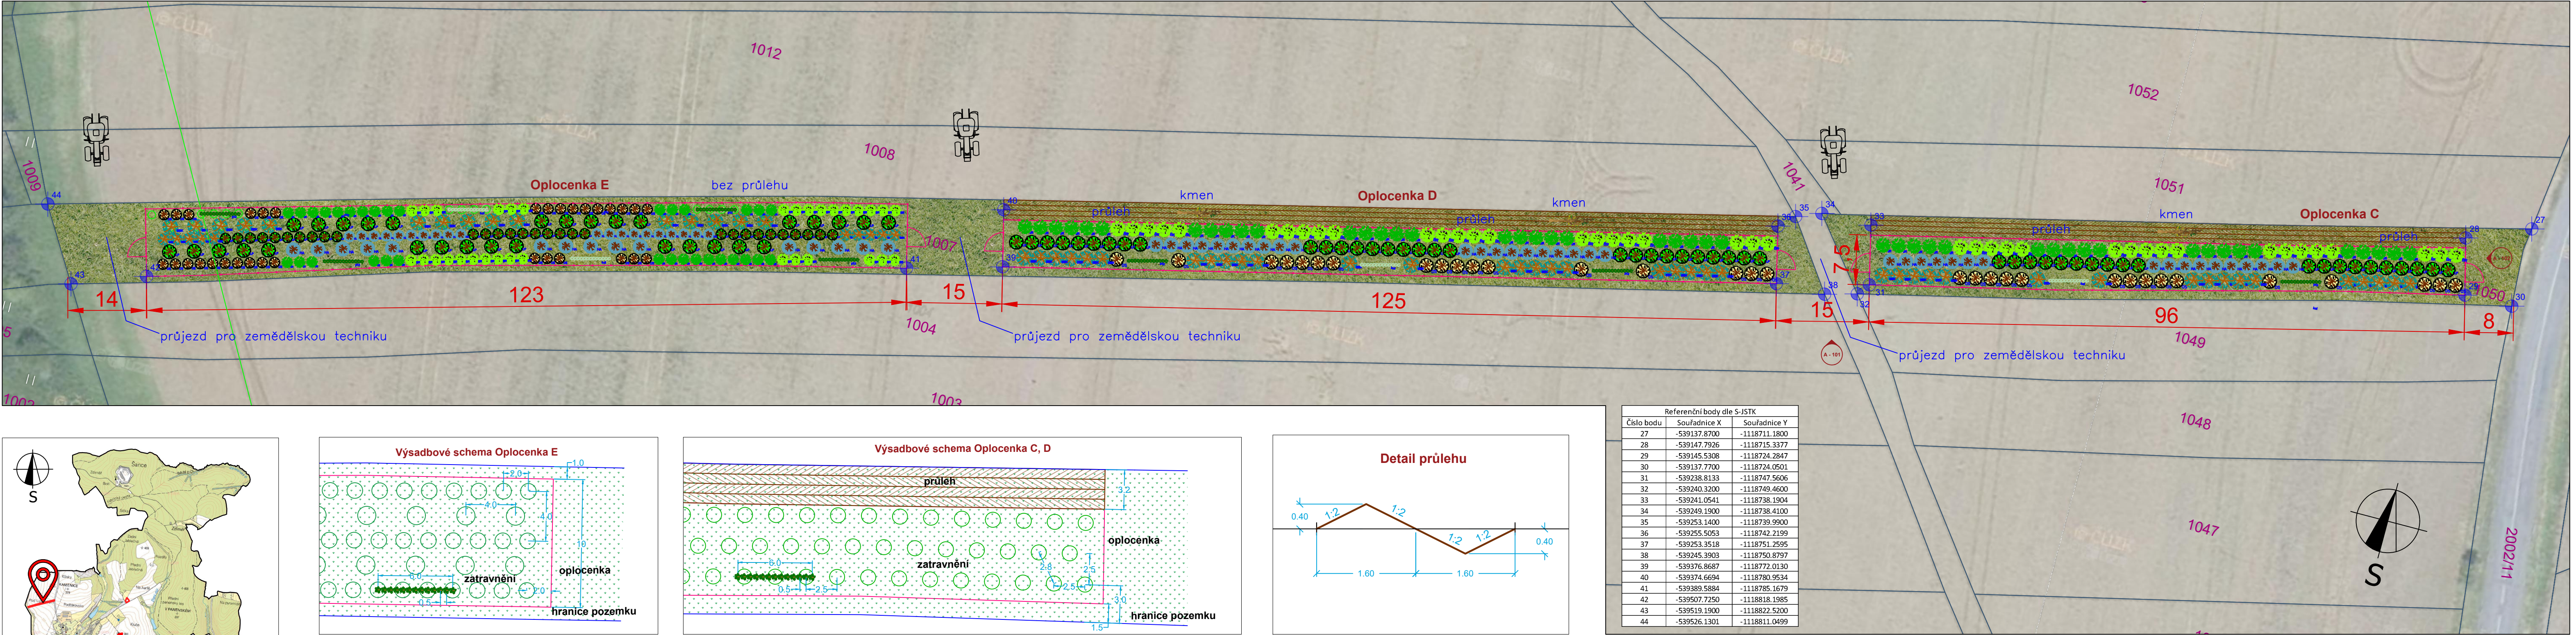

- LEGENDA NAVRŽENÝCH OPATŘENÍ
- Tilia cordata
 - Carpinus betulus
 - Betula pendula
 - Acer campestre
 - Populus tremula
 - Sorbus aucuparia
 - Viburnum opulus - keře ve skupině
 - Ligustrum vulgare - keře ve skupině
 - oplocenka
 - zatravnění
 - kmen stromy pro zpomalení odtoku
 - hranice 50 m od okraje lesa

Investor:	Statutární město Olomouc		Paměť krajiny - projekce, s.r.o. Všešičkova 615/5 602 00 Brno			
Zhotovitel:	Paměť krajiny - projekce, s.r.o.	IČ:09012061				
Lokalizace:	k. ú. Lošov					
Lošov - krajinné úpravy			Ing. Petr Sedlák, Ph.D., odpovědný projektant			
			Projektant: Ing. Jakub Marek			
C.4 Návrh řešení Pod Lipovským			Číslo paré	Formát	Datum	26.6.2023
			4 x A4	Měřítko	1:500	
				Kótováno	v metrech	
				Výšk. syst.	Bpv	
				Souř. syst.	S-JTSK	