

Kupní smlouva

č. 681 /OKCR/2025

(na základě usn. RM ze dne 22.02.2021 usn. č. 171/2021 schválena starostou po projednání v PS dne 28.07.2025, úkol č. 3)

Smluvní strany

Kupující:

sídlo:

zastoupený:

IČO:

DIČ:

bankovní spojení:

č. účtu:

(dále jen „kupující“) na straně jedné

město Příbram

Tyršova 108, 261 01 Příbram

Mgr. Janem Konvalinkou, starostou

00243132

CZ00243132

Česká spořitelna, a. s.

a

Prodávající:

sídlo:

zastoupený:

IČO:

DIČ:

bankovní spojení:

č. účtu:

zapsaný u Městského soudu v Praze oddíl C, vložka 22624 spisová značka C 22624/MSPH

(dále jen „prodávající“) na straně druhé

MEP, spol. s r.o.

Hálkova 1630/8, 120 00 Praha 2

Ing. Michalem Blahnou

47551593

CZ47551593

ČSOB, a. s.

dle zákona č. 89/2012 Sb., občanského zákoníku, ve znění pozdějších předpisů (dále jen „**občanský zákoník**“) uzavírají tuto

kupní smlouvu

(dále jen „smlouva“).

1. Předmět smlouvy

1.1. Předmětem této smlouvy je dle projektové dokumentace (příloha č. 1), vypracované Ing. arch. MgA. Janem Horkým, ATELIER HORKÝ s.r.o., Březohorská 253, 261 01 Příbram VII, IČO 08543011, v 04/2025, dodání výtvarného objektu, který má podobu modelu města v měřítku 1:250. Objekt je doplněn nápisy, a to názvy ulic a nadmořských výšek. Objekt má půdorysný tvar nepravidelného 21-úhelníku s různě dlouhými stranami a různými úhly. Jednotlivé strany jsou také v různých sklonech (dále jen „zboží“). Finální grafická sazba bude provedena během přípravy výroby výtvarného objektu po dohodě s autory vizuálního stylu a není součástí projektu. Kupující informuje prodávajícího o vzhledu finální grafické podoby nejpozději do 2 týdnů od účinnosti smlouvy.

1.2. Součástí předmětu plnění je dodání zboží do místa plnění včetně instalace, a předání příslušné dokumentace (dále jen „dodání“).

2. Cena zboží

2.1. Smluvní strany se ve smyslu zákona č. 526/1990 Sb., o cenách, ve znění pozdějších předpisů, dohodly na ceně dodaného zboží včetně DPH, v provedení podle specifikace dle přílohy č. 1.

Celková kupní cena:

bez DPH je:

slovy:

368.930 Kč

třista šedesát osm tisíc devět set třicet korun českých.

K ceně bude připočtena DPH v zákonné výši ke dni vystavení daňového dokladu. DPH na výstupu bude vykázána a odvedena v souladu s platným zněním zákona o DPH. Kupující pro dané plnění nevystupuje jako osoba povinná k dani.

2.2. Uvedená celková kupní cena zahrnuje veškeré náklady, které prodávajícímu vznikly v souvislosti s plněním dodávky, včetně dopravy, montáže a instalace zboží v místě plnění. Jedná se o cenu nejvýše přípustnou, která nemůže být jednostranně zvýšena. Kupující pro dané plnění nevystupuje jako osoba povinná k dani.

3. Doba plnění

- 3.1. Prodávající se zavazuje zajistit a předat zboží včetně montáže a instalace v souladu čl. 1 této smlouvy do 3 měsíců ode dne účinnosti této smlouvy.
- 3.2. V případě nedodržení termínu dodání dle odst. 3.1 při předání předmětu smlouvy kupujícímu se prodávající zavazuje uhradit smluvní pokutu ve výši 0,2 % z celkové kupní ceny za každý započatý den prodlení. Do termínu dodání se nezapočítává doba prodlení způsobená kupujícím dle čl. 5.2.

4. Místo plnění

- 4.1. Místem plnění (dodání) je č. par. 2270/01 v k.ú. Příbram v Příbrami.

5. Dodací podmínky

- 5.1. Zboží od prodávajícího převezme pověřený zástupce kupujícího.
- 5.2. Prodávající je povinen uvědomit kupujícího nejméně tři pracovní dny předem o připravenosti splnit dodávku v místě plnění (a to po dokončení instalace). Kupující na základě této výzvy a po vzájemné dohodě stanoví skutečný termín převzetí zboží. Prodávající prohlašuje, že zboží, které dodá, bude nové, nepoužívané, funkční, a bude odpovídat specifikaci uvedené v přílohách č. 1 a 2 této smlouvy.
- 5.3. Zboží bude dodáno a převzato na základě dodacího listu vyhotoveného prodávajícím ve dvou výtiscích a obsahující údaje o identifikaci dodávky, množství a ceně dodaného zboží, kterou bude prodávající za dodání zboží fakturovat.
- 5.4. Kupující převezme zboží splňující podmínky stanovené v čl. 1 smlouvy a potvrdí prodávajícímu dodací list.
- 5.5. Prodávající spolu se zbožím předá veškeré dokumenty nezbytné pro užívání zboží, zejména - návod k použití v českém jazyce.
- 5.5. Zjistí-li kupující, že dodané zboží je vadné nebo nekompletní, odmítne nabídnuté plnění s vytčením vad. O zjištěných vadách musí být namísto pořízen písemný zápis, který podepíše přebírající osoba určená kupujícím a předávající osoba určená prodávajícím. Součástí je i stanovení termínu pro odstranění těchto zjištěných vad. Doba pro poskytnutí plnění dle čl. 3. smlouvy tímto není dotčena. Kupující je oprávněn převzít i zjevně vadné zboží nebo nekompletní zboží. V takovém případě ale převzetí takového vadného nebo nekompletního zboží nezakládá splnění povinnosti prodávajícího dodat zboží dle této smlouvy a na kupujícího ani nepřechází nebezpečí škody na takto dodaném vadném nebo nekompletním zboží.
- 5.6. Prodávající je povinen při dodání zboží předat kupujícímu doklady nezbytné k převzetí a užívání zboží, jinak není jeho závazek dodat zboží splněn.
- 5.7. Prodávající prohlašuje, že zboží je bez právních vad a právních nároků třetích osob.
- 5.8. V průběhu realizace předmětu plnění se uskuteční minimálně 3 koordinační schůzky mezi kupujícím a prodávajícím, a to buď v místě sídla kupujícího, či na místě plnění.

6. Fakturační a platební podmínky

- 6.1. Prodávající je povinen po vzniku práva fakturovat, které strany sjednávají okamžikem řádného dodání zboží kupujícímu včetně dokladů nezbytných k jeho převzetí, vystavit daňový doklad – fakturu a do 3 pracovních dnů ji odeslat doporučeně kupujícímu nebo odevzdat osobně po převzetí zboží, ve dvojím vyhotovení s rozepsáním jednotlivých položek podle platné právní úpravy.

Faktura musí zejména obsahovat:

pořadové číslo dokladu

název a sídlo organizace, obchodní název a adresu, IČO, DIČ

DIČ plátce

předmět dodávky a den jejího plnění

den odeslání faktury a datum její splatnosti

označení banky a číslo účtu, na který má být splacena

celkovou fakturovanou částku s vyznačením DPH

Bez kterékoliv náležitosti je faktura neplatná.

- 6.2. K faktuře musí být připojen dodací list potvrzený kupujícím.
- 6.3. Kupující je povinen uhradit fakturovanou částku u peněžního ústavu prodávajícího. Splatnost faktury bude 30 dní od data prokazatelného doručení kupujícím. Dnem úhrady daňového dokladu je považován den odepsání částky z účtu kupujícího a její směrování na účet prodávajícího. Kupující je povinen kupní cenu uhradit prodávajícímu do termínu splatnosti kupní ceny dle údajů, obsažených ve faktuře vystavené k vyúčtování kupní ceny prodávajícím kupujícím v souladu s touto smlouvou.
- 6.4. Kupující nebude poskytovat prodávajícímu žádné zálohy.
- 6.5. Faktura bude prodávajícím zaslána kupujícím na v rubrice smlouvy uvedenou adresu nebo předána osobně po převzetí zboží kupujícím.
- 6.6. Kupující je oprávněn fakturu vrátit před uplynutím lhůty její splatnosti, neobsahuje-li některý údaj uvedený ve smlouvě nebo má jiné závady v obsahu. Ve vrácené faktuře kupující musí označit důvod jejího vrácení a v případě oprávněného vrácení prodávající vystaví novou fakturu. Oprávněným vrácením faktury přestává běžet původní lhůta splatnosti a běží znovu ode dne doručení nové faktury kupujícím. Prodávající je povinen novou fakturu doručit kupujícím do 10 dnů ode dne doručení oprávněně vrácené faktury prodávajícím.
- 6.7. Smluvní strany se dále dohodly, že v případě, že se prodávající stane ve smyslu ust. § 106 písm. a zákona o dani z přidané hodnoty nespolehlivým plátcem daně a po dobu, kdy za něj ve smyslu uvedeného zákonného ustanovení bude považován (tedy až do doby, kdy bude rozhodnuto, že není nespolehlivým plátcem daně), bude kupující oprávněn hradit účtované části ceny díla co do částky, odpovídající dani z přidané hodnoty, přímo na účet správce daně. Poukázáním příslušné částky na účet správce daně se v dané části bude považovat účtovaná částka za uhrazenou.
- 7. Povinnosti kupujícího**
- 7.1. Kupující je povinen zaplatit za zboží kupní cenu ve výši stanovené v čl. 2. smlouvy a v době stanovené v čl. 6. smlouvy.
- 7.2. Kupující je povinen zboží převzít, bude-li dodáno dle specifikace a dodacích podmínek uvedených v této smlouvě.
- 8. Přechod vlastnictví a nebezpečí škody na zboží**
- 8.1. Vlastnické právo k dodanému zboží přechází na kupujícího převzetím předmětu smlouvy dle čl. 5. smlouvy.
- 8.2. Nebezpečí škody na zboží přechází na kupujícího podepsáním dodacího listu oběma smluvními stranami.
- 9. Záruční a reklamační podmínky**
- 9.1. Prodávající garantuje záruku za jakost dodaného zboží po dobu minimálně 36 měsíců od převzetí kupujícím.
- 9.2. Vady zboží, na které se vztahuje záruka, musí být u prodávajícího uplatněny bez zbytečného odkladu, nejpozději do pěti dnů po zjištění vady. Vady musí být vytknuty písemně.
- 9.3. Prodávající se zavazuje zahájit odstraňování vad zboží nejpozději do 3 dnů po oznámení reklamace. Reklamace budou řešeny odstraněním vady nebo výměnou zboží na náklady prodávajícího nejpozději do 7 pracovních dnů od oznámení vady.
- 9.4. Kupující se zavazuje dodržovat pokyny stanovené pro užívání zboží jeho výrobcem.
- 10. Zvláštní ujednání**
- 10.1. Smluvní strany mají povinnost vzájemně a bezodkladně se informovat o změnách v identifikačních údajích, kontaktních adresách, telefonních a faxových číslech. V případě zániku prodávajícího přechází povinnost plynoucí z této smlouvy na právního nástupce prodávajícího.
- 10.2. Prodávající je povinen chránit zájmy kupujícího podle svých nejlepších profesních znalostí a schopností. Prodávající je povinen zacházet šetrně s údaji týkajícími se zakázky a zachovávat o nich mlčenlivost, ledaže by byl této povinnosti výslovně kupujícím zproštěn. Porušení této povinnosti se považuje za podstatné porušení smluvních závazků a je důvodem k odstoupení kupujícího od smlouvy.

11. Zánik smluvního vztahu

- 11.1. Smluvní strany se dohodly, že závazek ze smlouvy zaniká dále uvedenými způsoby:
- a) Oboustranným a vzájemným splněním závazků ze smlouvy řádně a včas.
 - b) Dohodou smluvních stran spojenou se vzájemným vyrovnáním účelně vynaložených a věrohodně doložených nákladů.
 - c) Jednostranným odstoupením od smlouvy pro její podstatné porušení některou smluvní stranou nebo pro překážku, jež nastala nezávisle na vůli povinné strany.
- 11.2. Smluvní strany se dohodly, že podstatným porušením smlouvy se rozumí:
- a) Nedodržení doby plnění.
 - b) Nedodání sjednaného množství a druhu zboží.
 - c) Nedodržení ujednání o záruce za jakost zboží.
 - d) Neodstranění vad zboží v době sjednané v reklamačním protokolu.
 - e) Neposkytnutí finální grafické podoby sazby do termínu uvedeného v čl. 1.1.

12. Závěrečná ustanovení

- 12.1. Tato smlouva nabývá platnosti dnem jejího podpisu, účinnosti uveřejněním v registru smluv a je vyhotovena ve čtyřech stejnopisech, z nichž každý má platnost originálu a z nichž dva obdrží zhotovitel a dva objednatel, v případě písemného uzavření v listinné podobě. Pokud bude smlouva uzavřena elektronicky, bude vyhotovena ve formátu PDF/A a podepsána zaručeným elektronickým podpisem smluvních stran založeném na kvalifikovaném certifikátu pro elektronický podpis nebo kvalifikovaném elektronickém podpisu. Každá ze smluvních stran obdrží smlouvu v elektronické podobě s uvedenými uznávanými elektronickými podpisy.
- 12.2. Smlouvu lze měnit nebo doplňovat pouze písemnou dohodou smluvních stran vzestupně číslovanými dodatky. Dodatky budou mít formu obdobnou, jako je uvedeno v čl. 12.1.
- 12.3. Ve smlouvě výslovně neupravených otázkách se smluvní vztah řídí ustanoveními občanského zákoníku a obchodních zvyklostí.
- 12.4. Kupující je oprávněn převést svá práva a povinnosti z této smlouvy vyplývající na jinou stranu. Prodávající je oprávněn převést svoje práva a povinnosti z této smlouvy vyplývající na jinou stranu pouze s písemným souhlasem kupujícího.
- 12.5. Obě smluvní strany potvrzují, že je jim znám celý obsah smlouvy, a že tuto smlouvu uzavřely na základě své svobodné a vážné vůle. Na důkaz této skutečnosti připojují své podpisy.
- 12.6. Smluvní strany prohlašují, že skutečnosti uvedené v této smlouvě a s touto smlouvou související nepovažují za obchodní tajemství ve smyslu § 504 zákona č. 89/2012 Sb., občanského zákoníku, v platném znění a udělují svolení k jejich užití a zveřejnění bez stanovení jakýchkoli dalších podmínek. Kupující i prodávající výslovně souhlasí s tím, aby tato smlouva byla uvedena v evidenci smluv vedené kupujícím a byla v plném znění vč. jejich příloh zveřejněna ve smyslu příslušných ustanovení zákona 340/2015 Sb., v platném znění, v registru smluv. Zveřejnění provede kupující.
- 12.7. Nedílnou součástí uzavřené kupní smlouvy jsou přílohy:
- Příloha č. 1 Projektová dokumentace pro provedení stavby
 - Příloha č. 2 Soupis prací s položkovým rozpočtem

V dne


prodávající:



MEP, spol. s r.o.
Ing. Michal Blahna

V Příbrami dne.....

kupující:

 

město Příbram
Mgr. Jan Konvalinka, starosta



STAVBA:	OBJEKT, NOVÝ RYBNÍK, PŘÍBRAM
MÍSTO:	K.Ú. PŘÍBRAM, 735426, Č. PAR. 2270/1
STAVEBNÍK:	MĚSTO PŘÍBRAM TYRŠOVA 108, 261 01 PŘÍBRAM
AUTOR:	ATELIER HORKÝ s.r.o. BŘEZOHORSKÁ 253, 261 01 PŘÍBRAM ING. ARCH. MGA. JAN HORKÝ, ČKA 04690 www.atelierhorky.cz
STUPEŇ:	PD PRO PROVEDENÍ STAVBY
DATUM:	04/2025
VÝKRES:	3D MODEL 01
MĚŘÍTKO:	

OBJEKT, NOVÝ RYBNÍK, PŘÍBRAM

TECHNICKÁ ZPRÁVA

1) IDENTIFIKAČNÍ ÚDAJE

Stavebník: Město Příbram, Tyršova 108, 261 01 Příbram

Autor návrhu: ATELIER HORKÝ s.r.o., Březohorská 253, 261 01 Příbram,
Ing.arch.MgA. Jan Horký, ČKA 04690

Název stavby: Objekt, Nový rybník, Příbram

Místo: k.ú Příbram, 735426, č. par 2270/01

PD: Dokumentace pro provedení stavby

Datum: 05/2025

2) KONCEPT

Jedná se o výtvarný objekt u Nového rybníka v Příbrami. Objekt je součástí tzv. Interpretačního plánu města Příbram. Smyslem objektu a Interpretačního plánu je informovat návštěvníky a obyvatele města o významných a historických dominantách města, pozoruhodných veřejných prostorech a zajímavých místech, které je vhodné navštívit. Významná místa města jsou vzájemně propojena do vycházkové okružní trasy.

Je navržen „model města“ v měřítku 1:250 včetně výškopisu. Objekt je doplněn nápisy – názvy ulic a nadmořské výšky.

Na vlastní zodpovědnost uživatelů je vše dovolené – skákat, šlapat, procházet se, sedět... Návštěvníci města mohou projít Příbramí během minuty a získat informace o klíčových místech města nevšední formou.

3) MÍSTO

Objekt bude umístěn vně areálu Nového rybníka v Příbrami v ulici Březnická na pozemku č. par. 2270/01. Na místě se nachází technická infrastruktura, kanalizace (1.SČV) a plynovod (GASNET). Zhotovitel stavby před zahájením realizace nechá všechny sítě vytyčit ve spolupráci s jejich správci a bude se řídit jejich podmínkami.

Na místě se nachází několik stávajících stromů. Jihovýchodně od místa stavby se poměrně blízko nachází mladý strom. Ochrana stávajících stromů v blízkosti stavby je obecně řešena Zák. 114/92 Sb. Při stavebních činnostech je třeba dodržet ochranná opatření u zachovávaných dřevin. Pro ochranu stromů je

definována ochranná zóna (okapová linie stromu rozšířená po celém obvodu o 1,5m). Při práci v této zóně je potřeba volit šetrné postupy, které nepoškodí dřeviny. Při práci v kořenovém prostoru stromu budou výkopové práce prováděny ručně. Kmeny stromů budou obedněny. Kořeny do průměru 30 mm mohou být hladce přerušeny. Kořeny 31 – 50 mm budou zachovány, v případě nutnosti přerušeny budou individuálně posouzeny odborníkem. Kořeny nad 50 mm je nutné zachovat bez poškození a chránit je proti vysychání a promrznutí. Výkopy v kořenovém prostoru stromů budou chráněny proti vysychání a mrazu.

Severovýchodně od objektu se nachází keř, který bude odstraněn. Jeho odstranění nevyžaduje povolení. Vytěžená zemina, vzniklá při výkopových pracích, nebude zpětně použita k zasypání výkopů. Terén v místě staveniště bude upraven, aby přirozeně navazoval na své okolí. Vrchní vrstva zeminy min. 150 mm bude z kvalitního substrátu pro trávník. Místo bude zatravněné a zalité vodou.

Zhotovitel během stavby ponechá přilehlý chodník pro pěší v provozu.



Foto místa

4) FORMA

Objekt má půdorysný tvar nepravidelného 21-úhelníku s různě dlouhými stranami a s různými úhly. Jednotlivé strany jsou také v různých sklonech. Osy stran se vždy protínají v bodech lomů, na výkresech označených čísly 1-21. Body lomů jsou definovány vytyčovacími body pro přesné umístění na místě. Po vytyčení základní geometrie bude na místo přizván autor návrhu k definitivnímu potvrzení místa. Jedná se o mapu města, je tedy nutné také dodržet orientaci na světové strany, aby model města odpovídal skutečnosti. Body lomů jsou dále definovány výškovými kótami. Nejnižší místo objektu je 100 mm nad upraveným terénem. Body lomů byly následně zaobleny a vždy mezi 2 přímé úseky byla vložena oblouková

část s různým poloměrem, viz. výkres půdorysu. Oblouková část také vyrovnává přechod mezi přímými úseky.

5) ZÁKLADY

Objekt je založen na betonových patkách – 15 ks. Všechny patky jsou stejné, o půdorysném rozměru 400 x 400 mm. Základová spára je 0,5m pod úrovní terénu. Výška patky je 300 mm. Je důležité, aby horní rovina všech patek byla ve stejné výškové úrovni. Na patky bude následně osazen ocelový výrobek. Materiál – prostý beton C16/20 XC2 (B20). Beton bude bez výztuže. Výkres základů obsahuje kóty od bodů lomů. Patky jsou rovnoběžné s příslušnou osou přímého úseku.

6) OCELOVÝ VÝROBEK

Ocelová část objektu je tvořena spojitým nosníkem na sloupech. Nosník tvoří půdorysný tvar nepravidelného uzavřeného 21-úhelníku. Jednotlivé nosníky jsou v různých spádech a mají také různé délky. V příčném směru není nosník ve spádu. V místech lomů jsou vloženy obloukové části o různých poloměrech, viz. výkres půdorysu. Obloukové části vyrovnávají geometrii přímých úseků. Je důležité, aby obloukové části přirozeně navazovaly na přímé úseky bez zjevných hran.

Nosník má profil „T“. Horní příruba má rozměr 120 x 10 mm. Stojina má rozměr 50 x 15 mm, měřeno ke spodní straně horní příruby. Celková výška nosníku je tedy 60 mm.

Nosníky jsou podepřeny sloupky – 15 ks, označených č. 1-15. Sloupy mají různou délku v závislosti na konkrétní poloze nosníku nad terénem. Sloupky jsou tvořeny trubkou 48/4, která bude přivařena k nosníku. Sloupky budou kotveny k bet. základům pomocí 4 šroubů M12 přes roznášecí plech o rozměru 150 x 150 mm. Plech bude navíc se sloupem spojen výztuhami trojúhelníkového tvaru 51 x 50 x 5 mm, které zvýší tuhost spoje. Po osazení k bet. základům bude spoj obetonován. Kotvení k základům je skryté pod úrovní terénu, viz. výkresy.

Některé přímé úseky jsou strmé, a proto byly na horní přírubu doplněny zarážky proti uklouznutí osob. Zarážky mají rozměr 5 x 5 mm a jsou přivařeny k nosníku. Jsou na celou šířku a vždy kolmé k jeho hraně, Zarážky jsou zpravidla od sebe 300 mm, viz. půdorys. Zarážky jsou také u všech montážních spojů, vždy pouze na 1 dílu, viz. výkres.

Objekt je složen ze 4 samostatných dílů, označených č. 1-4. Velikosti dílů jsou navrženy tak, aby se každý samostatný díl vešel do zinkové vany o rozměru 6 x 2 m. Díly budou samostatně vyrobeny a dopraveny na místo. Na místě budou dále smontovány dohromady a kotveny k betonovým základům. Je navržen montážní spoj ve tvaru trojúhelníkového plechu s připravenými otvory pro 2x šroub M12, viz. výkres.

Všechny šrouby budou s třídou pevnosti 8.8.

Materiál – ocel S235 / EX2. Povrch – ocelové výrobky budou opatřeny žárovým zinkem a dále komaxitovým práškovým lakem pro korozní prostředí C3. Barva – sytě červená, mat !, RAL určí architekt.

7) GRAFIKA

Objekt bude doplněn texty – názvy ulic a údaje o nadmořských výškách. Text bude vypálen do horní příruby nosníku. Je potřeba dodržet přesné umístění, orientaci, velikost a font písma, viz. návrh grafiky.


OBJEKT, NOVÝ RYBNÍK, PŘÍBRAM

Soupis vytyčovacích bodů, viz. výkres půdorys základů

Souřadnicový systém JTSK

Výškový systém Bpv

číslo bodu	souřadnice x	souřadnice y
1	778827,43	1083964,59
2	778823,94	1083963,34
3	778823,47	1083962,63
4	778822,39	1083962,04
5	778822,44	1083961,66
6	778824,13	1083960,96
7	778824,34	1083960,53
8	778826,00	1083961,09
9	778826,02	1083961,42
10	778826,62	1083961,15
11	778826,72	1083962,00
12	778829,57	1083962,76
13	778831,86	1083962,35
14	778832,05	1083963,99
15	778830,61	1083963,87
16	778830,43	1083964,44
17	778829,98	1083964,29
18	778829,72	1083965,02
19	778829,14	1083964,82
20	778828,87	1083965,38
21	778828,30	1083965,48

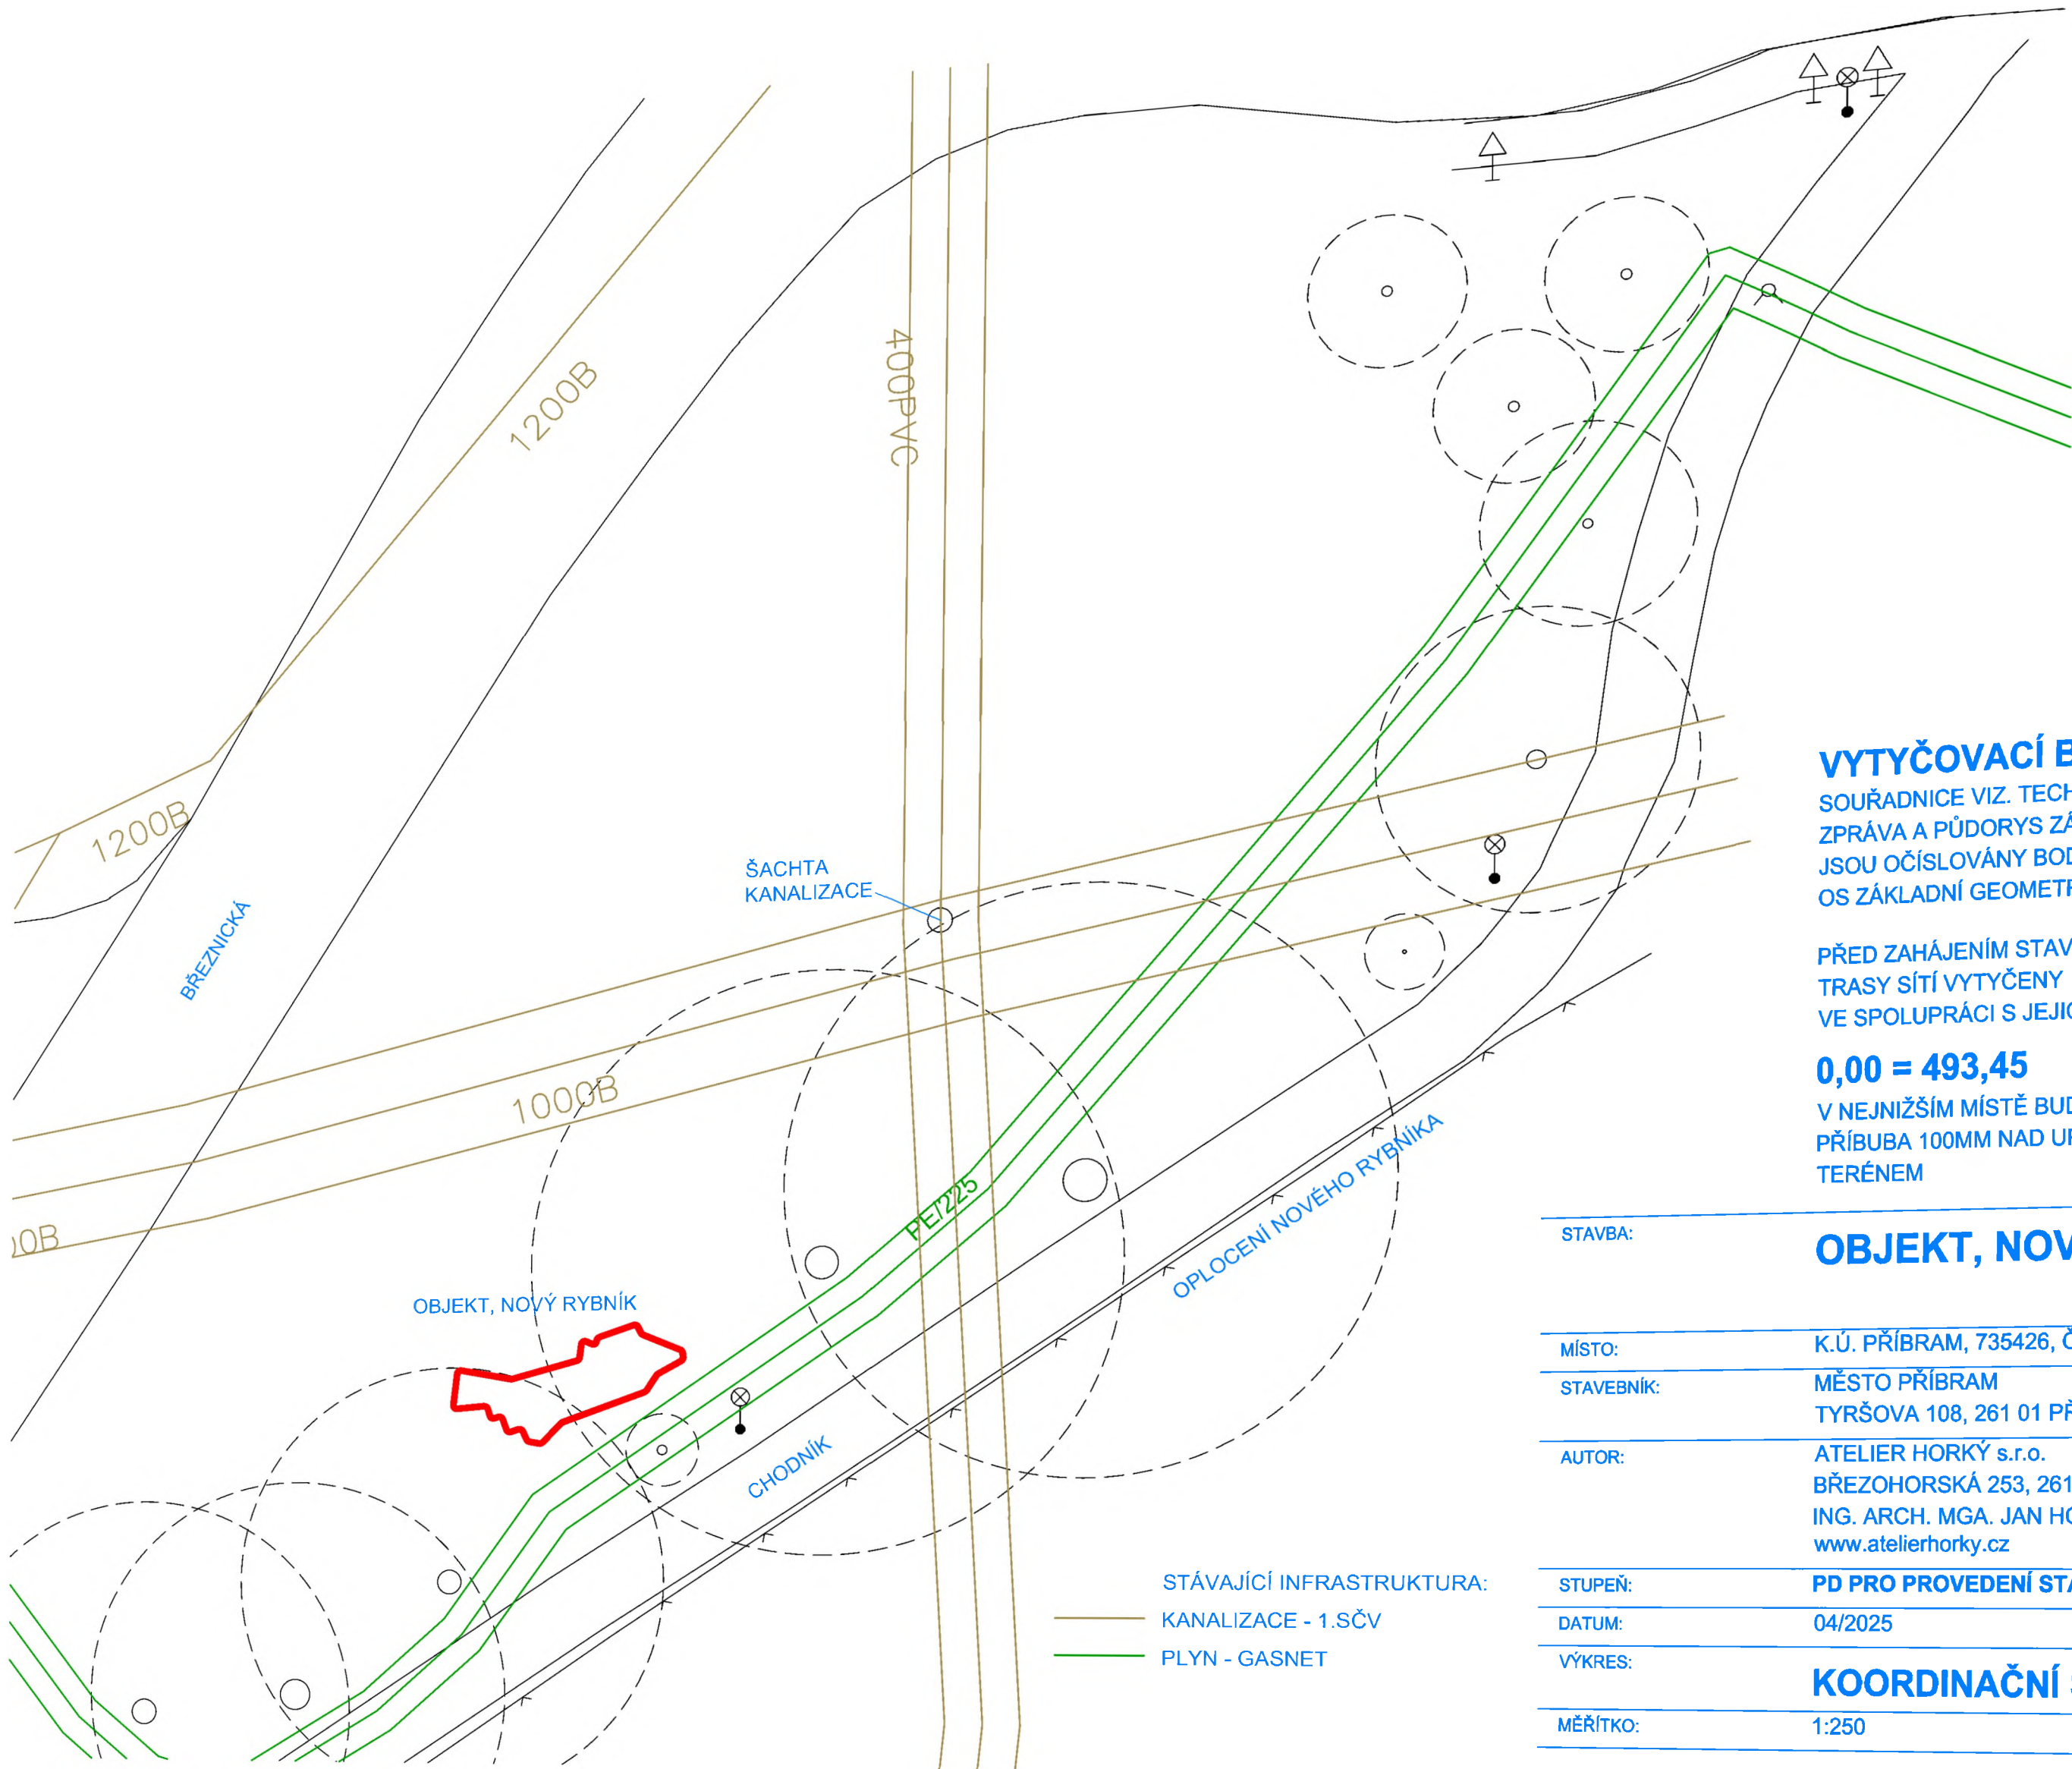


VYTYČOVACÍ BODY
SOUŘADNICE VIZ. TECHNICKÁ
ZPRÁVA A PŮDORYS ZÁKLADŮ
JSOU OČÍSLOVÁNY BODY ZALOMENÍ
OS ZÁKLADNÍ GEOMETRIE OBJEKTU

PŘED ZAHÁJENÍM STAVBY BUDOU
TRASY SÍTÍ VYTYČENY
VE SPOLUPRÁCI S JEJICH SPRÁVCI

0,00 = 493,45
V NEJNIŽŠÍM MÍSTĚ BUDE HORNÍ
PŘÍBUBA 100MM NAD UPRAVENÝM
TERÉNEM



STAVBA:	OBJEKT, NOVÝ RYBNÍK, PŘÍBRAM
MÍSTO:	K.Ú. PŘÍBRAM, 735426, Č. PAR. 2270/1
STAVEBNÍK:	MĚSTO PŘÍBRAM TYRŠOVA 108, 261 01 PŘÍBRAM
AUTOR:	ATELIER HORKÝ s.r.o. BŘEZOHORSKÁ 253, 261 01 PŘÍBRAM ING. ARCH. MGA. JAN HORKÝ, ČKA 04690 www.atelierhorky.cz
STUPEŇ:	PD PRO PROVEDENÍ STAVBY
DATUM:	04/2025
VÝKRES:	KOORDINAČNÍ SITUACE
MĚŘÍTKO:	1:250

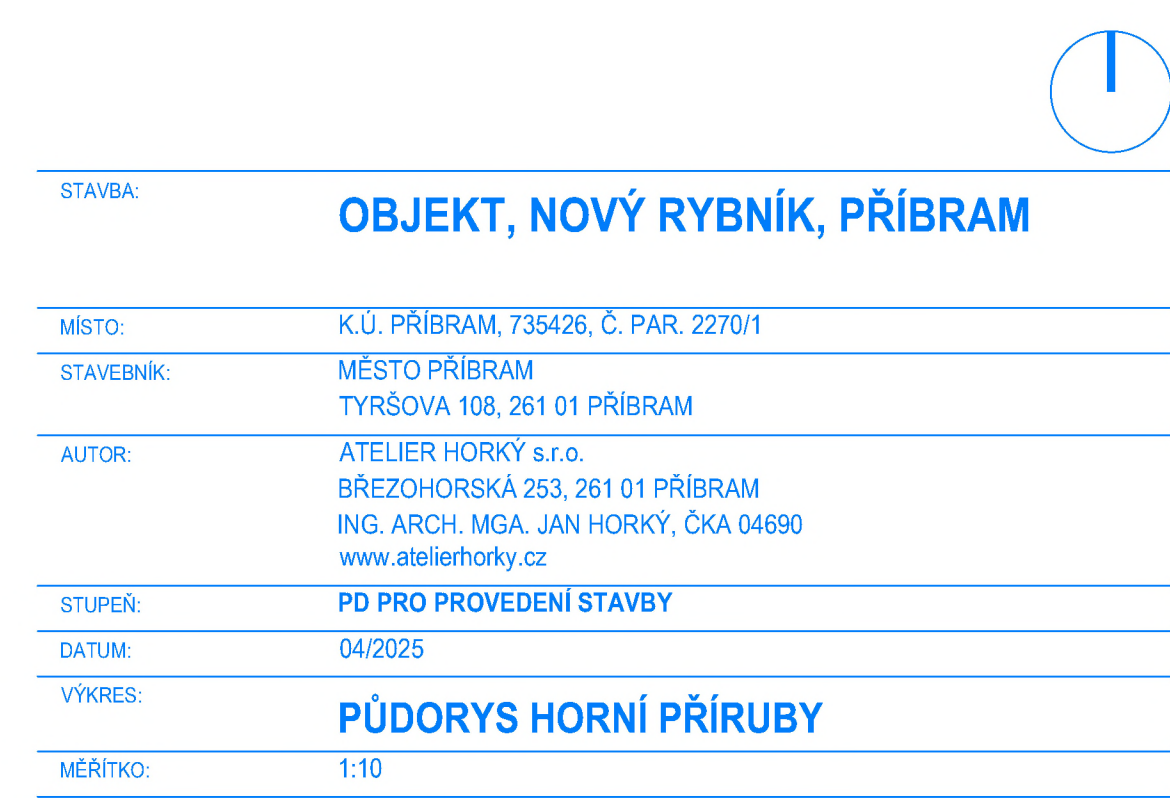




PROSTÝ BETON
C16/20 XC2 (B20)




STAVBA:	OBJEKT, NOVÝ RYBNÍK, PŘÍBRAM
MÍSTO:	K.Ú. PŘÍBRAM, 735426, Č. PAR. 2270/1
STAVEBNÍK:	MĚSTO PŘÍBRAM TYRŠOVA 108, 261 01 PŘÍBRAM
AUTOR:	ATELIER HORKÝ s.r.o. BŘEZOHOŘSKÁ 253, 261 01 PŘÍBRAM ING. ARCH. MGA. JAN HORKÝ, ČKA 04690 www.atelierhorky.cz
STUPEŇ:	PD PRO PŘÍBRAM
DATUM:	04/2025
VÝKRES:	DETAIL 01 - NOSNÍK, SLOUP, PATKA
MĚŘÍTKO:	1:5




STAVBA:	OBJEKT, NOVÝ RYBNÍK, PŘÍBRAM
MÍSTO:	K.Ú. PŘÍBRAM, 735426, Č. PAR. 2270/1
STAVEBNÍK:	MĚSTO PŘÍBRAM TYRŠOVA 108, 261 01 PŘÍBRAM
AUTOR:	ATELIER HORKÝ s.r.o. BŘEZOHORSKÁ 253, 261 01 PŘÍBRAM ING. ARCH. MGA. JAN HORKÝ, ČKA 04690 www.atelierhorky.cz
STUPEŇ:	PD PRO PROVEDENÍ STAVBY
DATUM:	04/2025
VÝKRES:	DETAIL 01 - NOSNÍK, SLOUP, PATKA - 3D

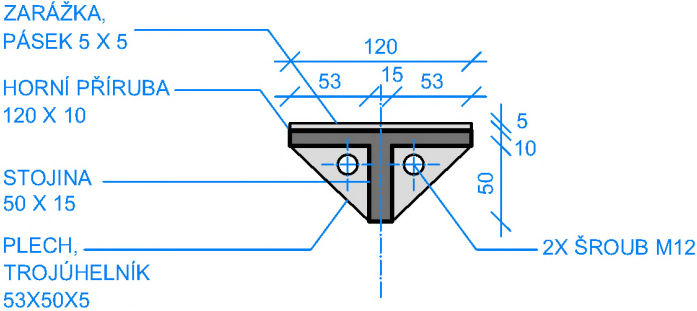



ŘEZ PŘÍČNÝ

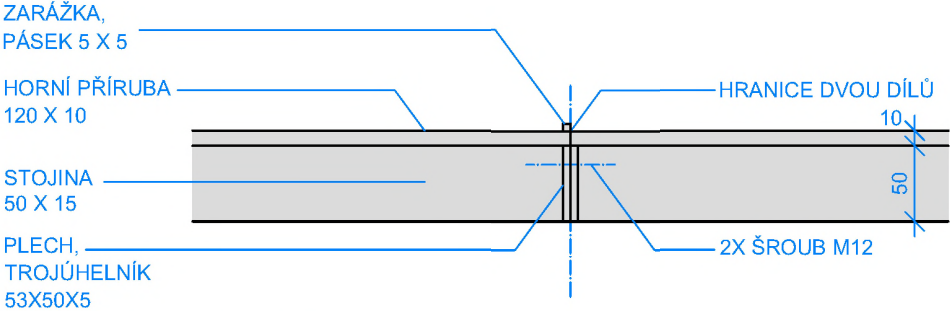

POHLED PODÉLNÝ

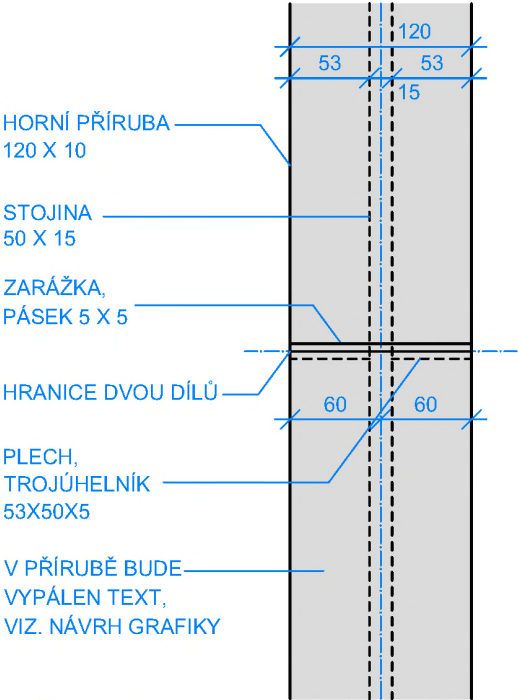

PŮDORYS HORNÍ PŘÍRUBY

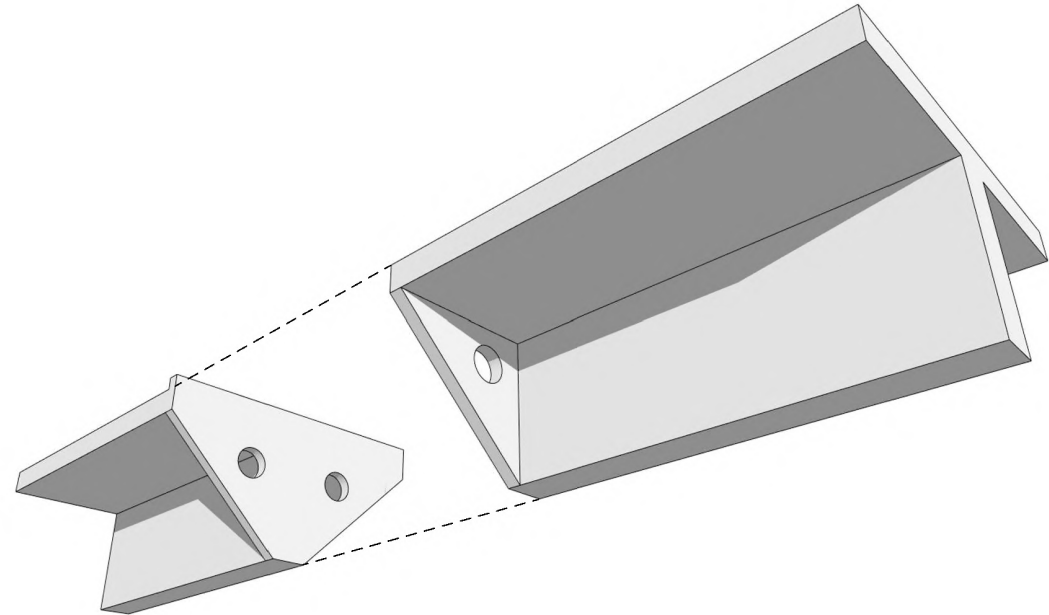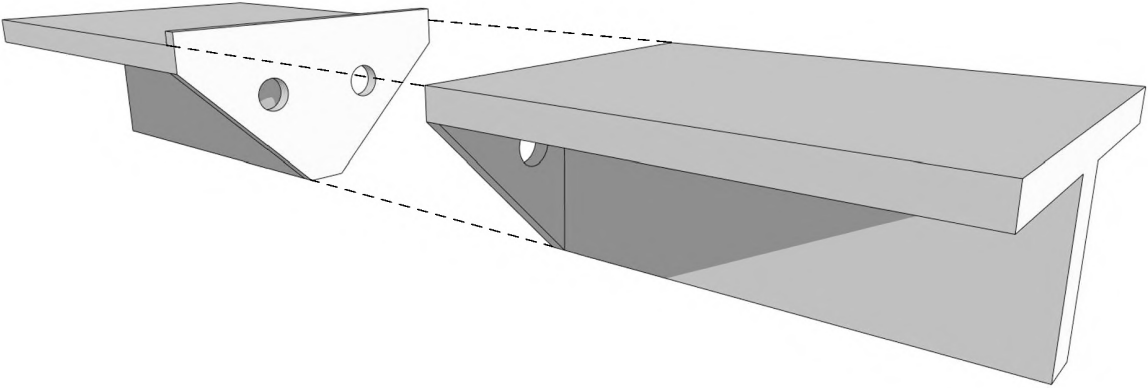

OCEL
S235 / EXC2,
ŠROUBY - TŘ.
PEVNOSTI 8.8,
POVRCH - ŽÁR. ZINEK +
KOMAXIT PRO KOROZI C3,
BARVA SYTĚ ČERVENÁ MAT,
RAL URČÍ ARCHITEKT

PROSTÝ BETON
C16/20 XC2 (B20)

STAVBA: **OBJEKT, NOVÝ RYBNÍK, PŘÍBRAM**

MÍSTO: K.Ú. PŘÍBRAM, 735426, Č. PAR. 2270/1

STAVEBNÍK: MĚSTO PŘÍBRAM
TYRŠOVA 108, 261 01 PŘÍBRAM


AUTOR: ATELIER HORKÝ s.r.o.
BŘEZOHORSKÁ 253, 261 01 PŘÍBRAM
ING. ARCH. MGA. JAN HORKÝ, ČKA 04690
www.atelierhorky.cz

STUPEŇ: **PD PRO PROVEDENÍ STAVBY**


DATUM: 04/2025

VÝKRES: **DETAIL 02 - MONTÁŽNÍ SPOJ**


MĚŘÍTKO: 1:5

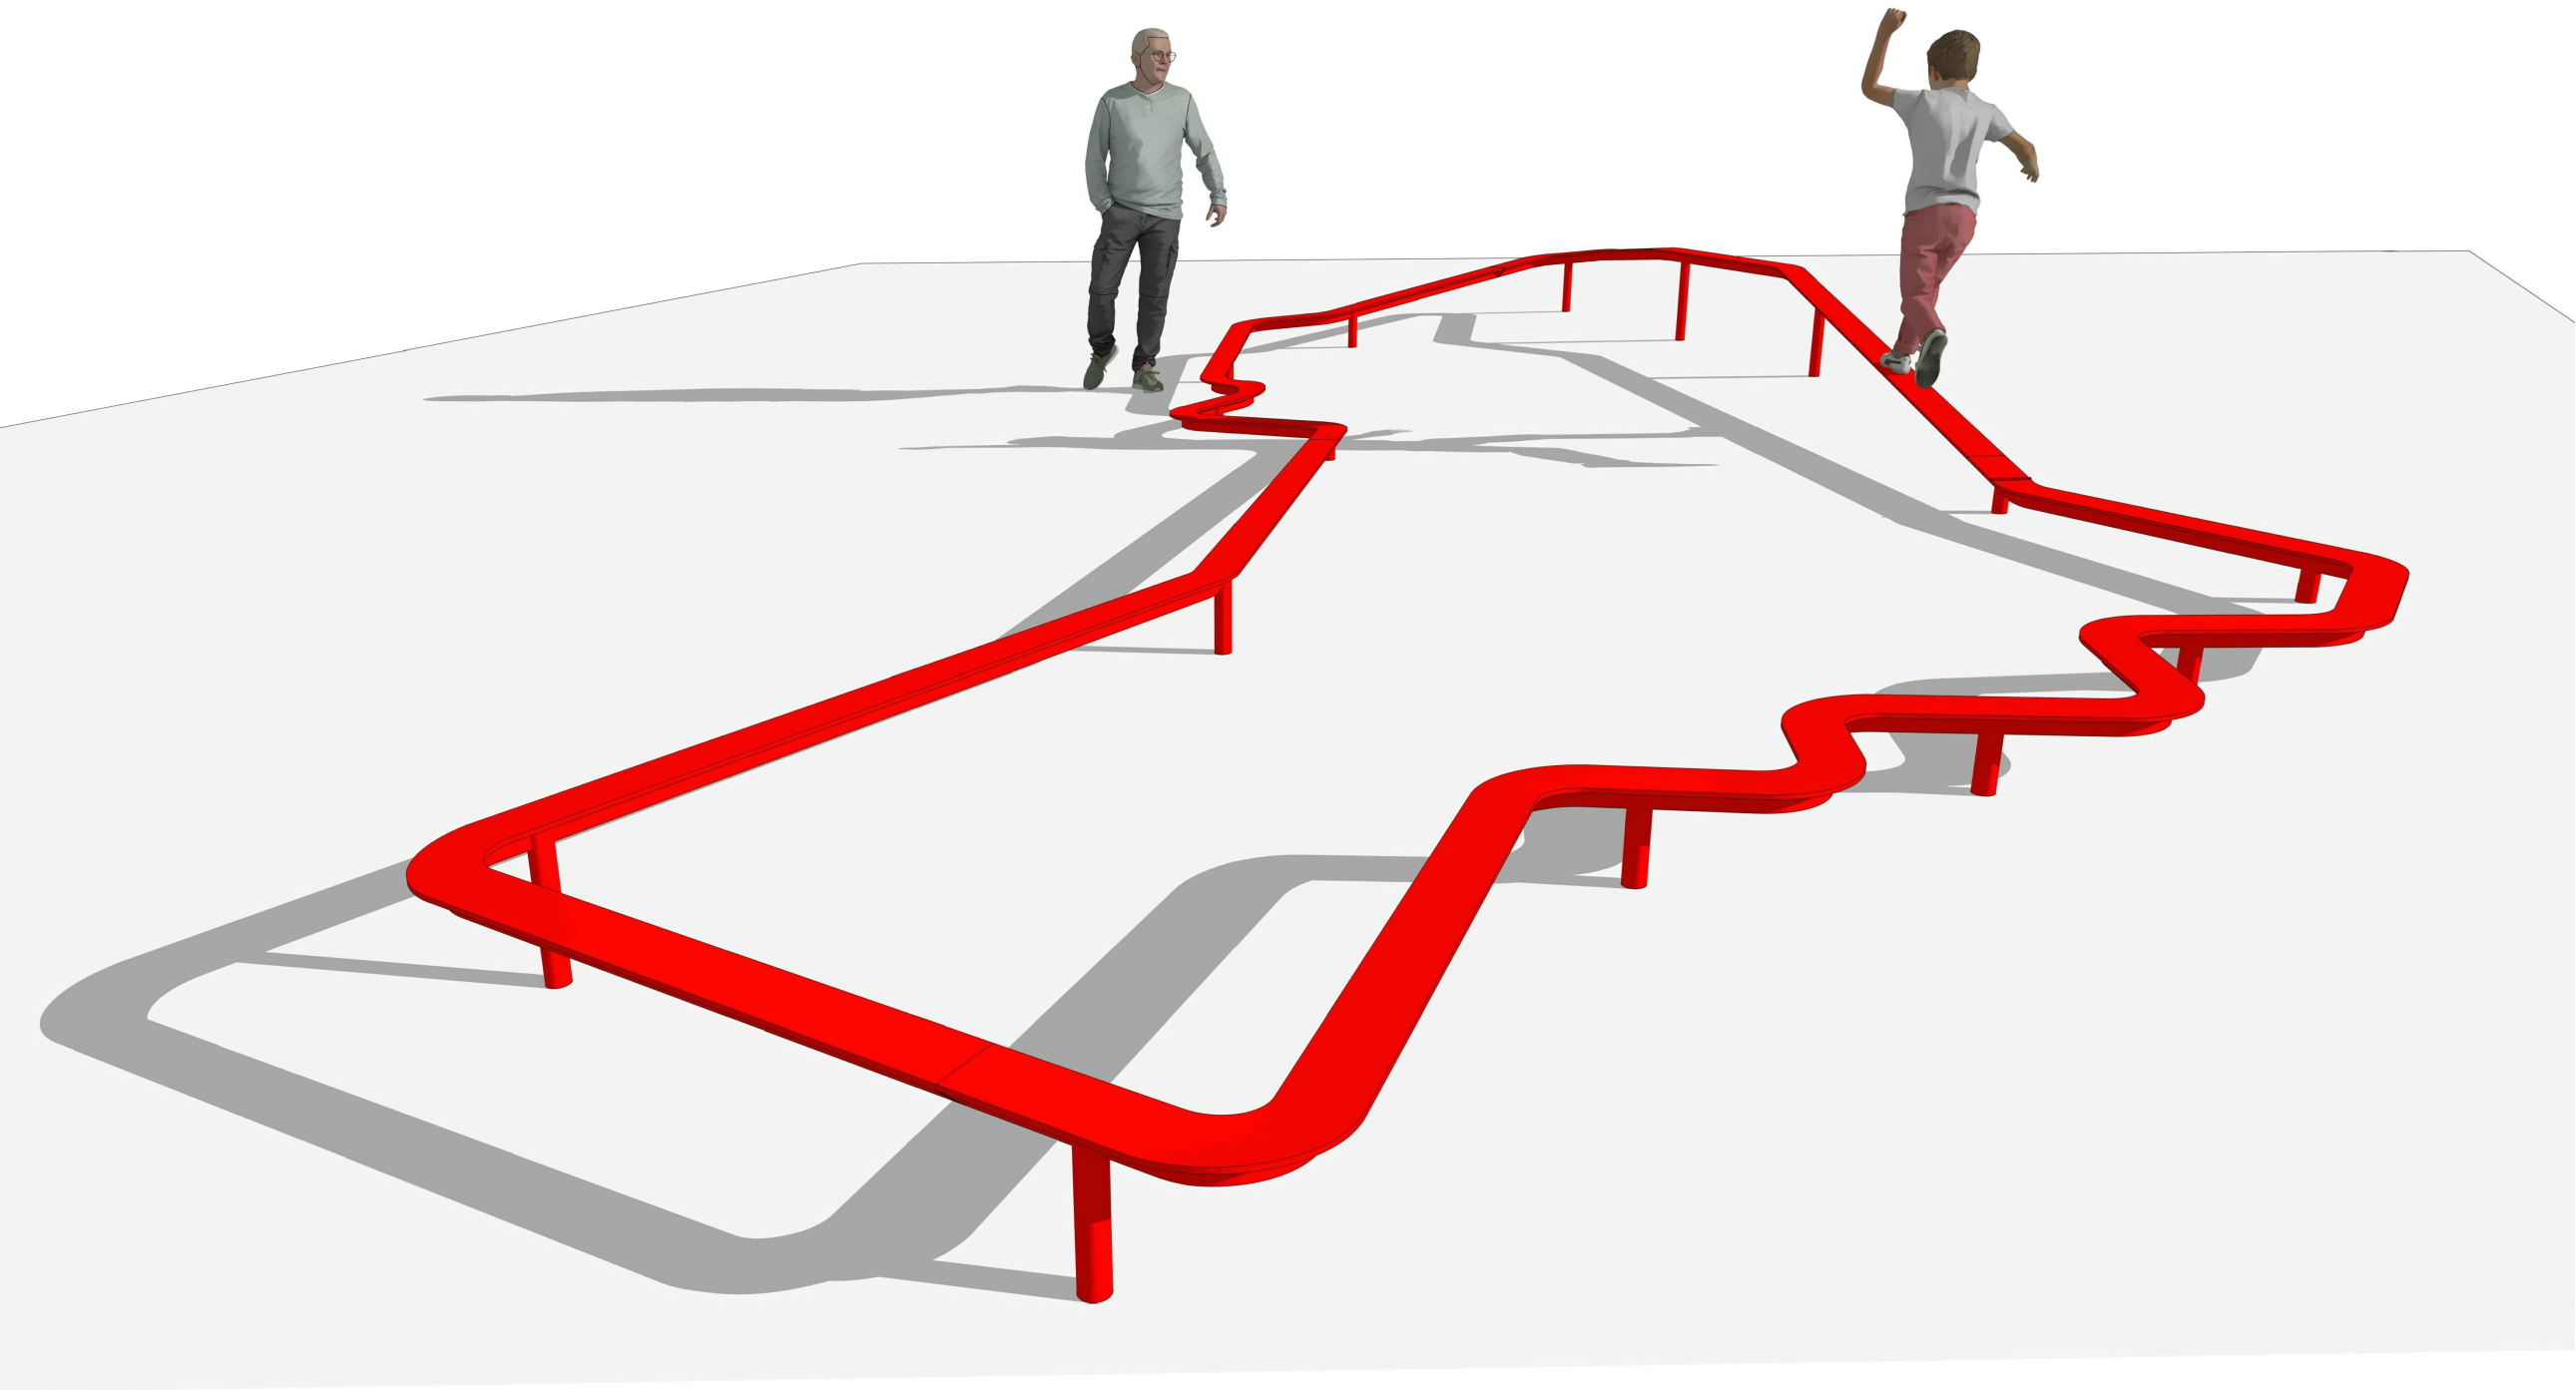

STAVBA:	OBJEKT, NOVÝ RYBNÍK, PŘÍBRAM
MÍSTO:	K.Ú. PŘÍBRAM, 735426, Č. PAR. 2270/1
STAVEBNÍK:	MĚSTO PŘÍBRAM TYRŠOVA 108, 261 01 PŘÍBRAM
AUTOR:	ATELIER HORKÝ s.r.o. BŘEZOHORSKÁ 253, 261 01 PŘÍBRAM ING. ARCH. MGA. JAN HORKÝ, ČKA 04690 www.atelierhorky.cz
STUPEŇ:	PD PRO PROVEDENÍ STAVBY
DATUM:	04/2025
VÝKRES:	3D MODEL 02
MĚŘÍTKO:	

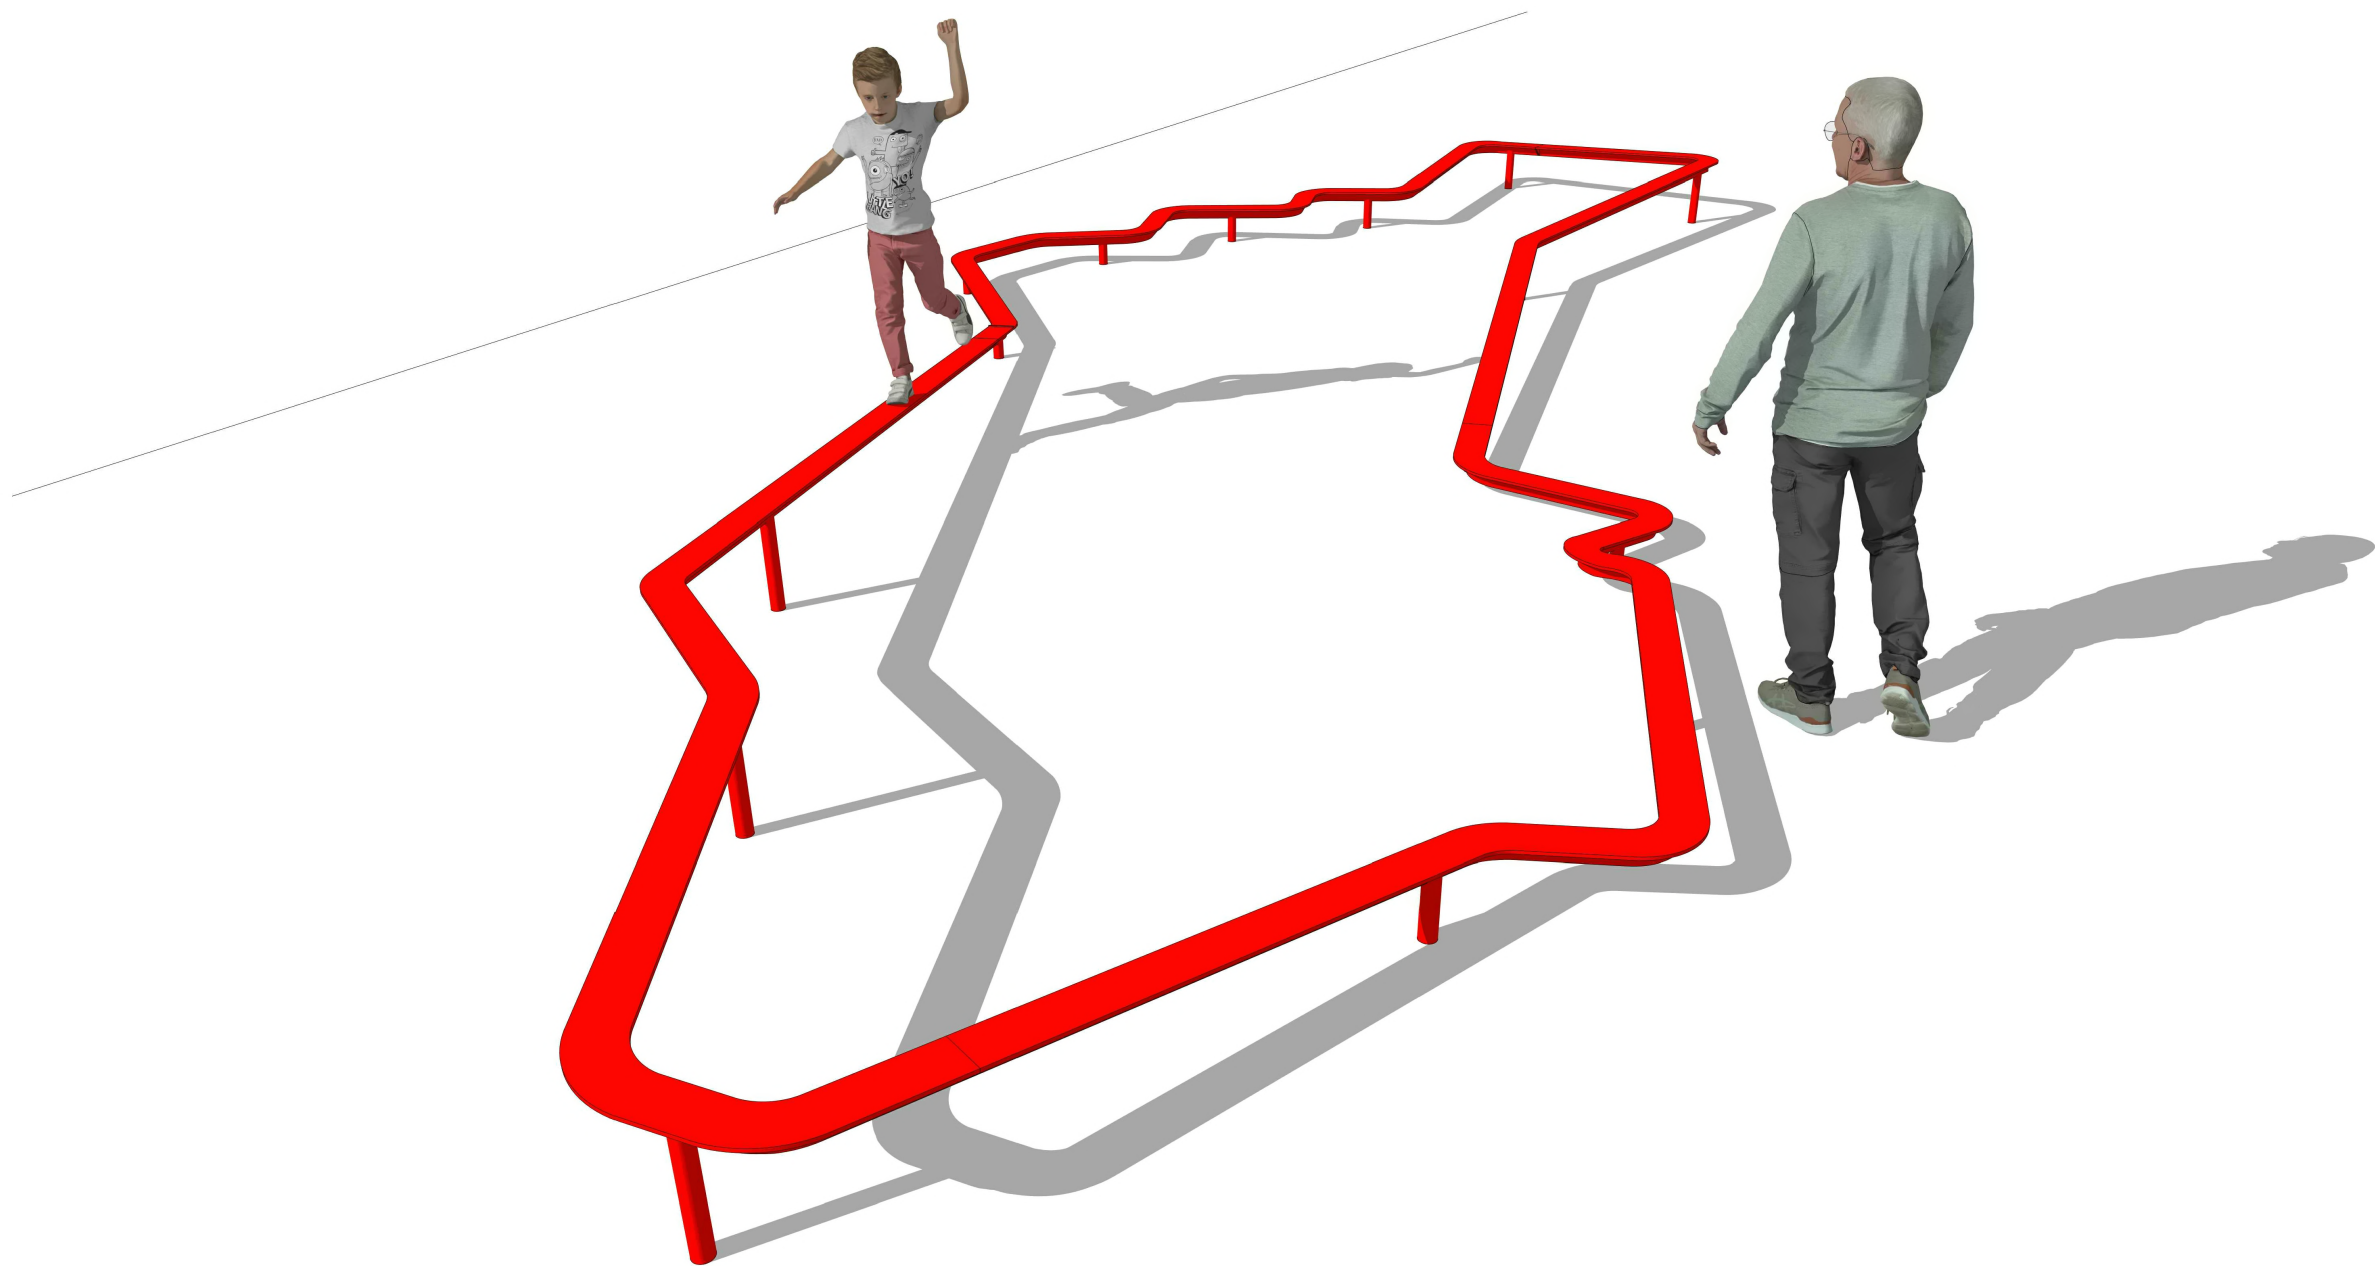

STAVBA:	OBJEKT, NOVÝ RYBNÍK, PŘÍBRAM
MÍSTO:	K.Ú. PŘÍBRAM, 735426, Č. PAR. 2270/1
STAVEBNÍK:	MĚSTO PŘÍBRAM TYRŠOVA 108, 261 01 PŘÍBRAM
AUTOR:	ATELIER HORKÝ s.r.o. BŘEZOHORSKÁ 253, 261 01 PŘÍBRAM ING. ARCH. MGA. JAN HORKÝ, ČKA 04690 www.atelierhorky.cz
STUPEŇ:	PD PRO PROVEDENÍ STAVBY
DATUM:	04/2025
VÝKRES:	3D MODEL 03
MĚŘÍTKO:	

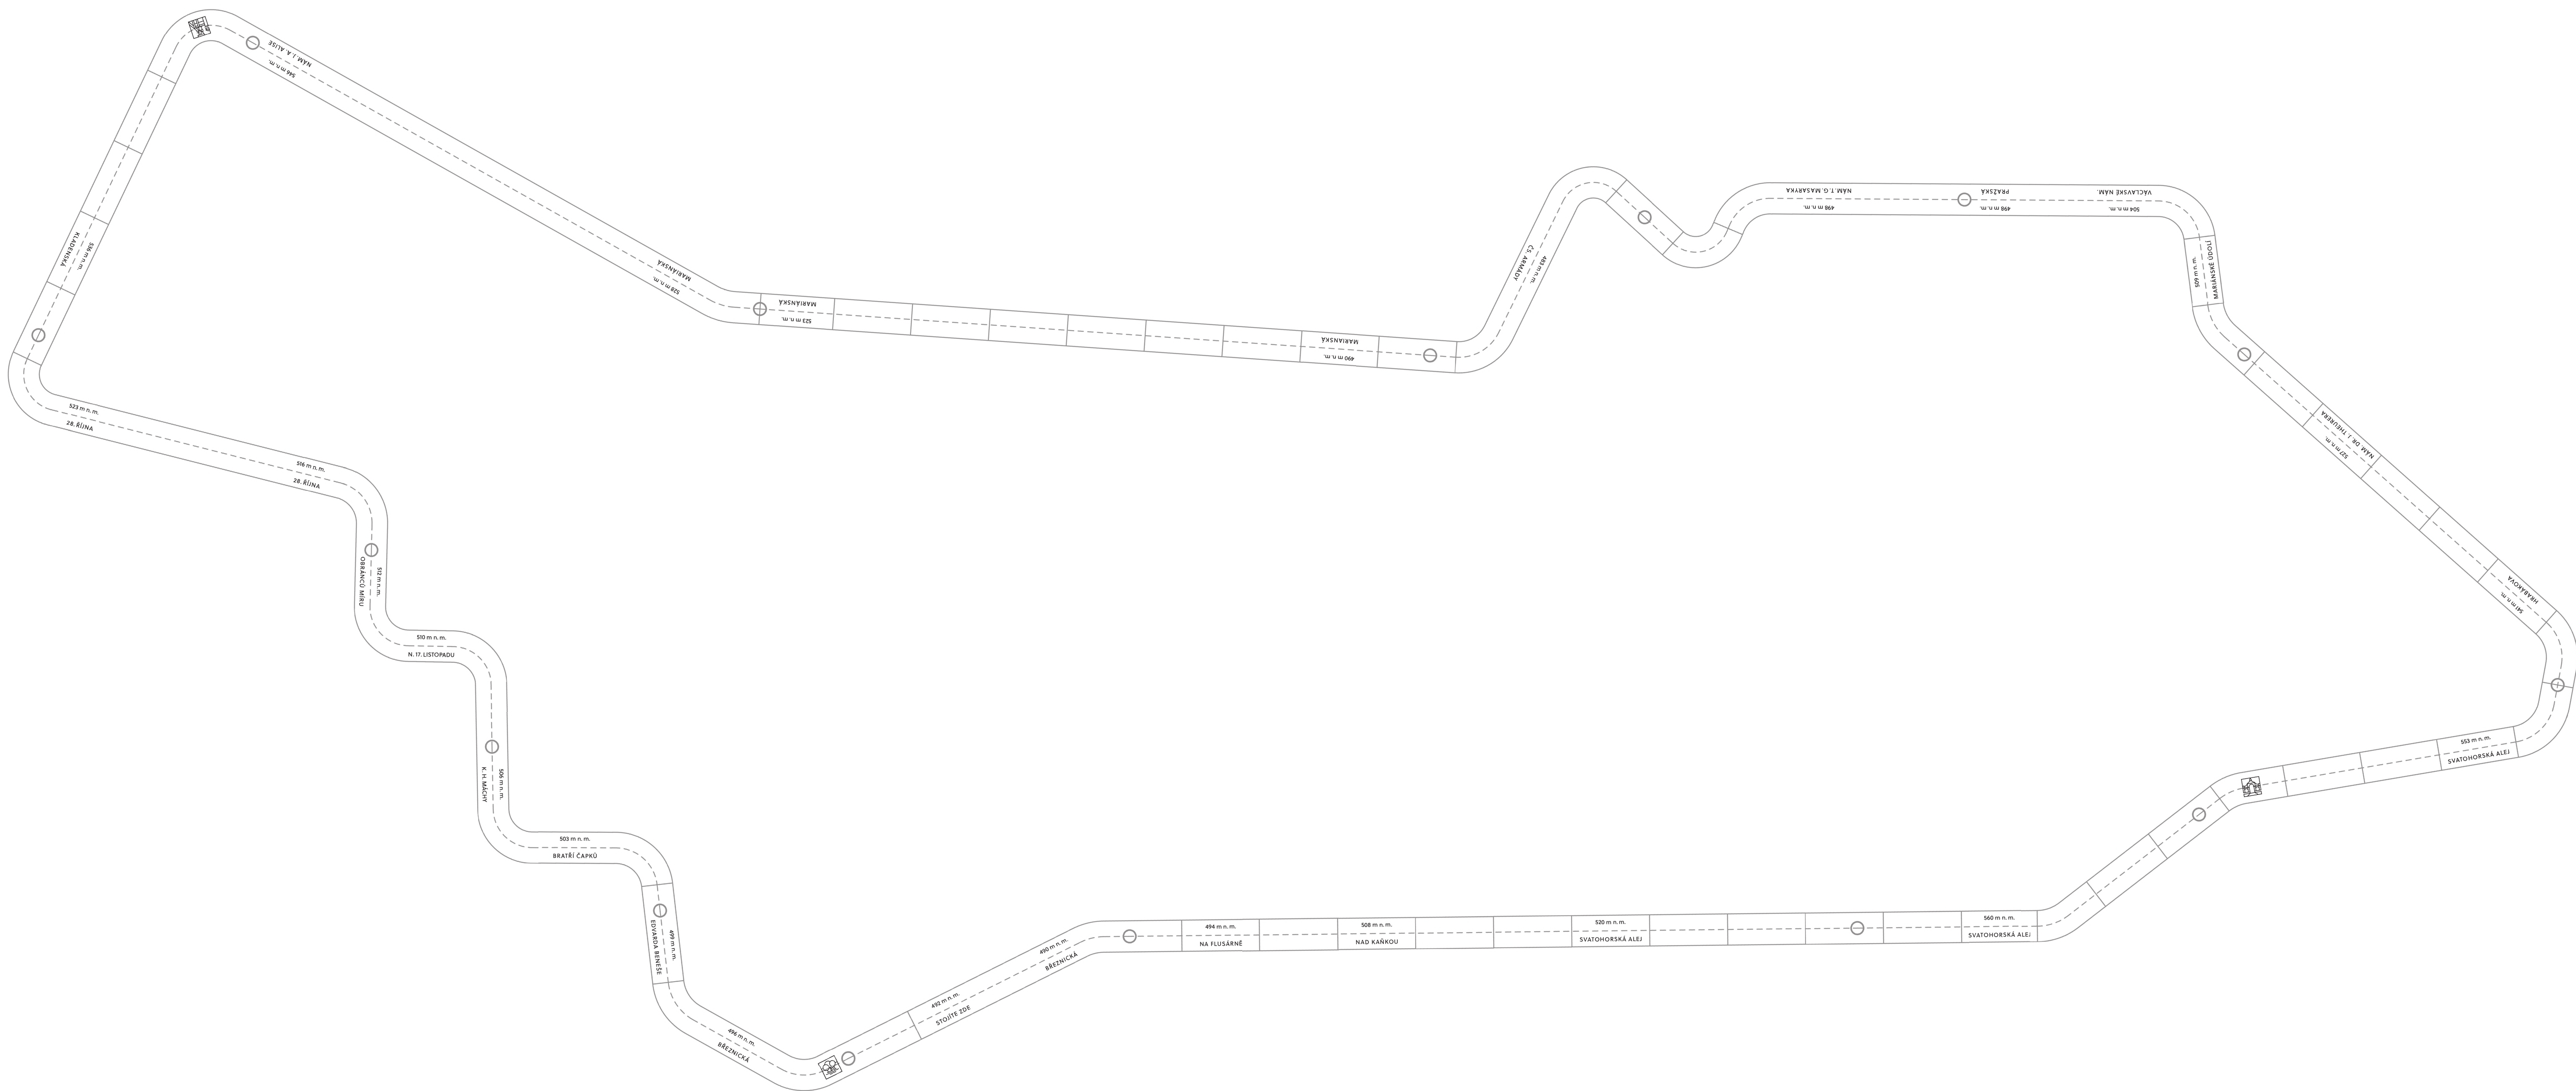

POLOŽKOVÝ ROZPOČET

VÝTVARNÝ OBJEKT - U AREÁLU NOVÝ RYBNÍK (PŘÍBRAM)

Název firmy **MEP, spol. s r.o.**
IČO **47551593**

Položka	Název		m. j.	Kč/m. j.	Cena (v Kč)
1	Grafická příprava, vyvzorkování, konzultace	kpl	1,0	17 900,0 Kč	17 900,0 Kč
2	Vytyčení inženýrských sítí	kpl	1,0	9 800,0 Kč	9 800,0 Kč
3	Vytyčení betonových patek a ruční výkop včetně odvozu zeminy	kpl	1,0	13 600,0 Kč	13 600,0 Kč
4	Betonování základových patek (cca 1,2m3)	kpl	1,0	15 800,0 Kč	15 800,0 Kč
5	Zásyp čistou zeminou po montáži, úprava do původního stavu, zatravnění	kpl	1,0	15 200,0 Kč	15 200,0 Kč
6	Výpalky z ocelového plechu S235	kpl	1,0	40 700,0 Kč	40 700,0 Kč
7	Hutní materiál - pasovina, trubka, plech	kpl	1,0	11 280,0 Kč	11 280,0 Kč
8	Spojovací a kotevní a montážní materiál	kpl	1,0	8 600,0 Kč	8 600,0 Kč
9	Zpracování dílenské dokumentace	kpl	1,0	7 500,0 Kč	7 500,0 Kč
10	Dílenská výroba	kpl	1,0	124 800,0 Kč	124 800,0 Kč
11	Protikorozní ochrana žárovým zinkováním + komaxit - červený mat.	kpl	1,0	53 250,0 Kč	53 250,0 Kč
12	Montáž výtvarného objektu	kpl	1,0	26 000,0 Kč	26 000,0 Kč
13	Doprava a režijní náklady spojené s realizací	kpl	1,0	24 500,0 Kč	24 500,0 Kč
Celkem bez DPH					368 930,0 Kč
Celkem s DPH					446 405,3 Kč