


KATASTRÁLNÍ SITUACNÍ VÝKRES

M 1:500

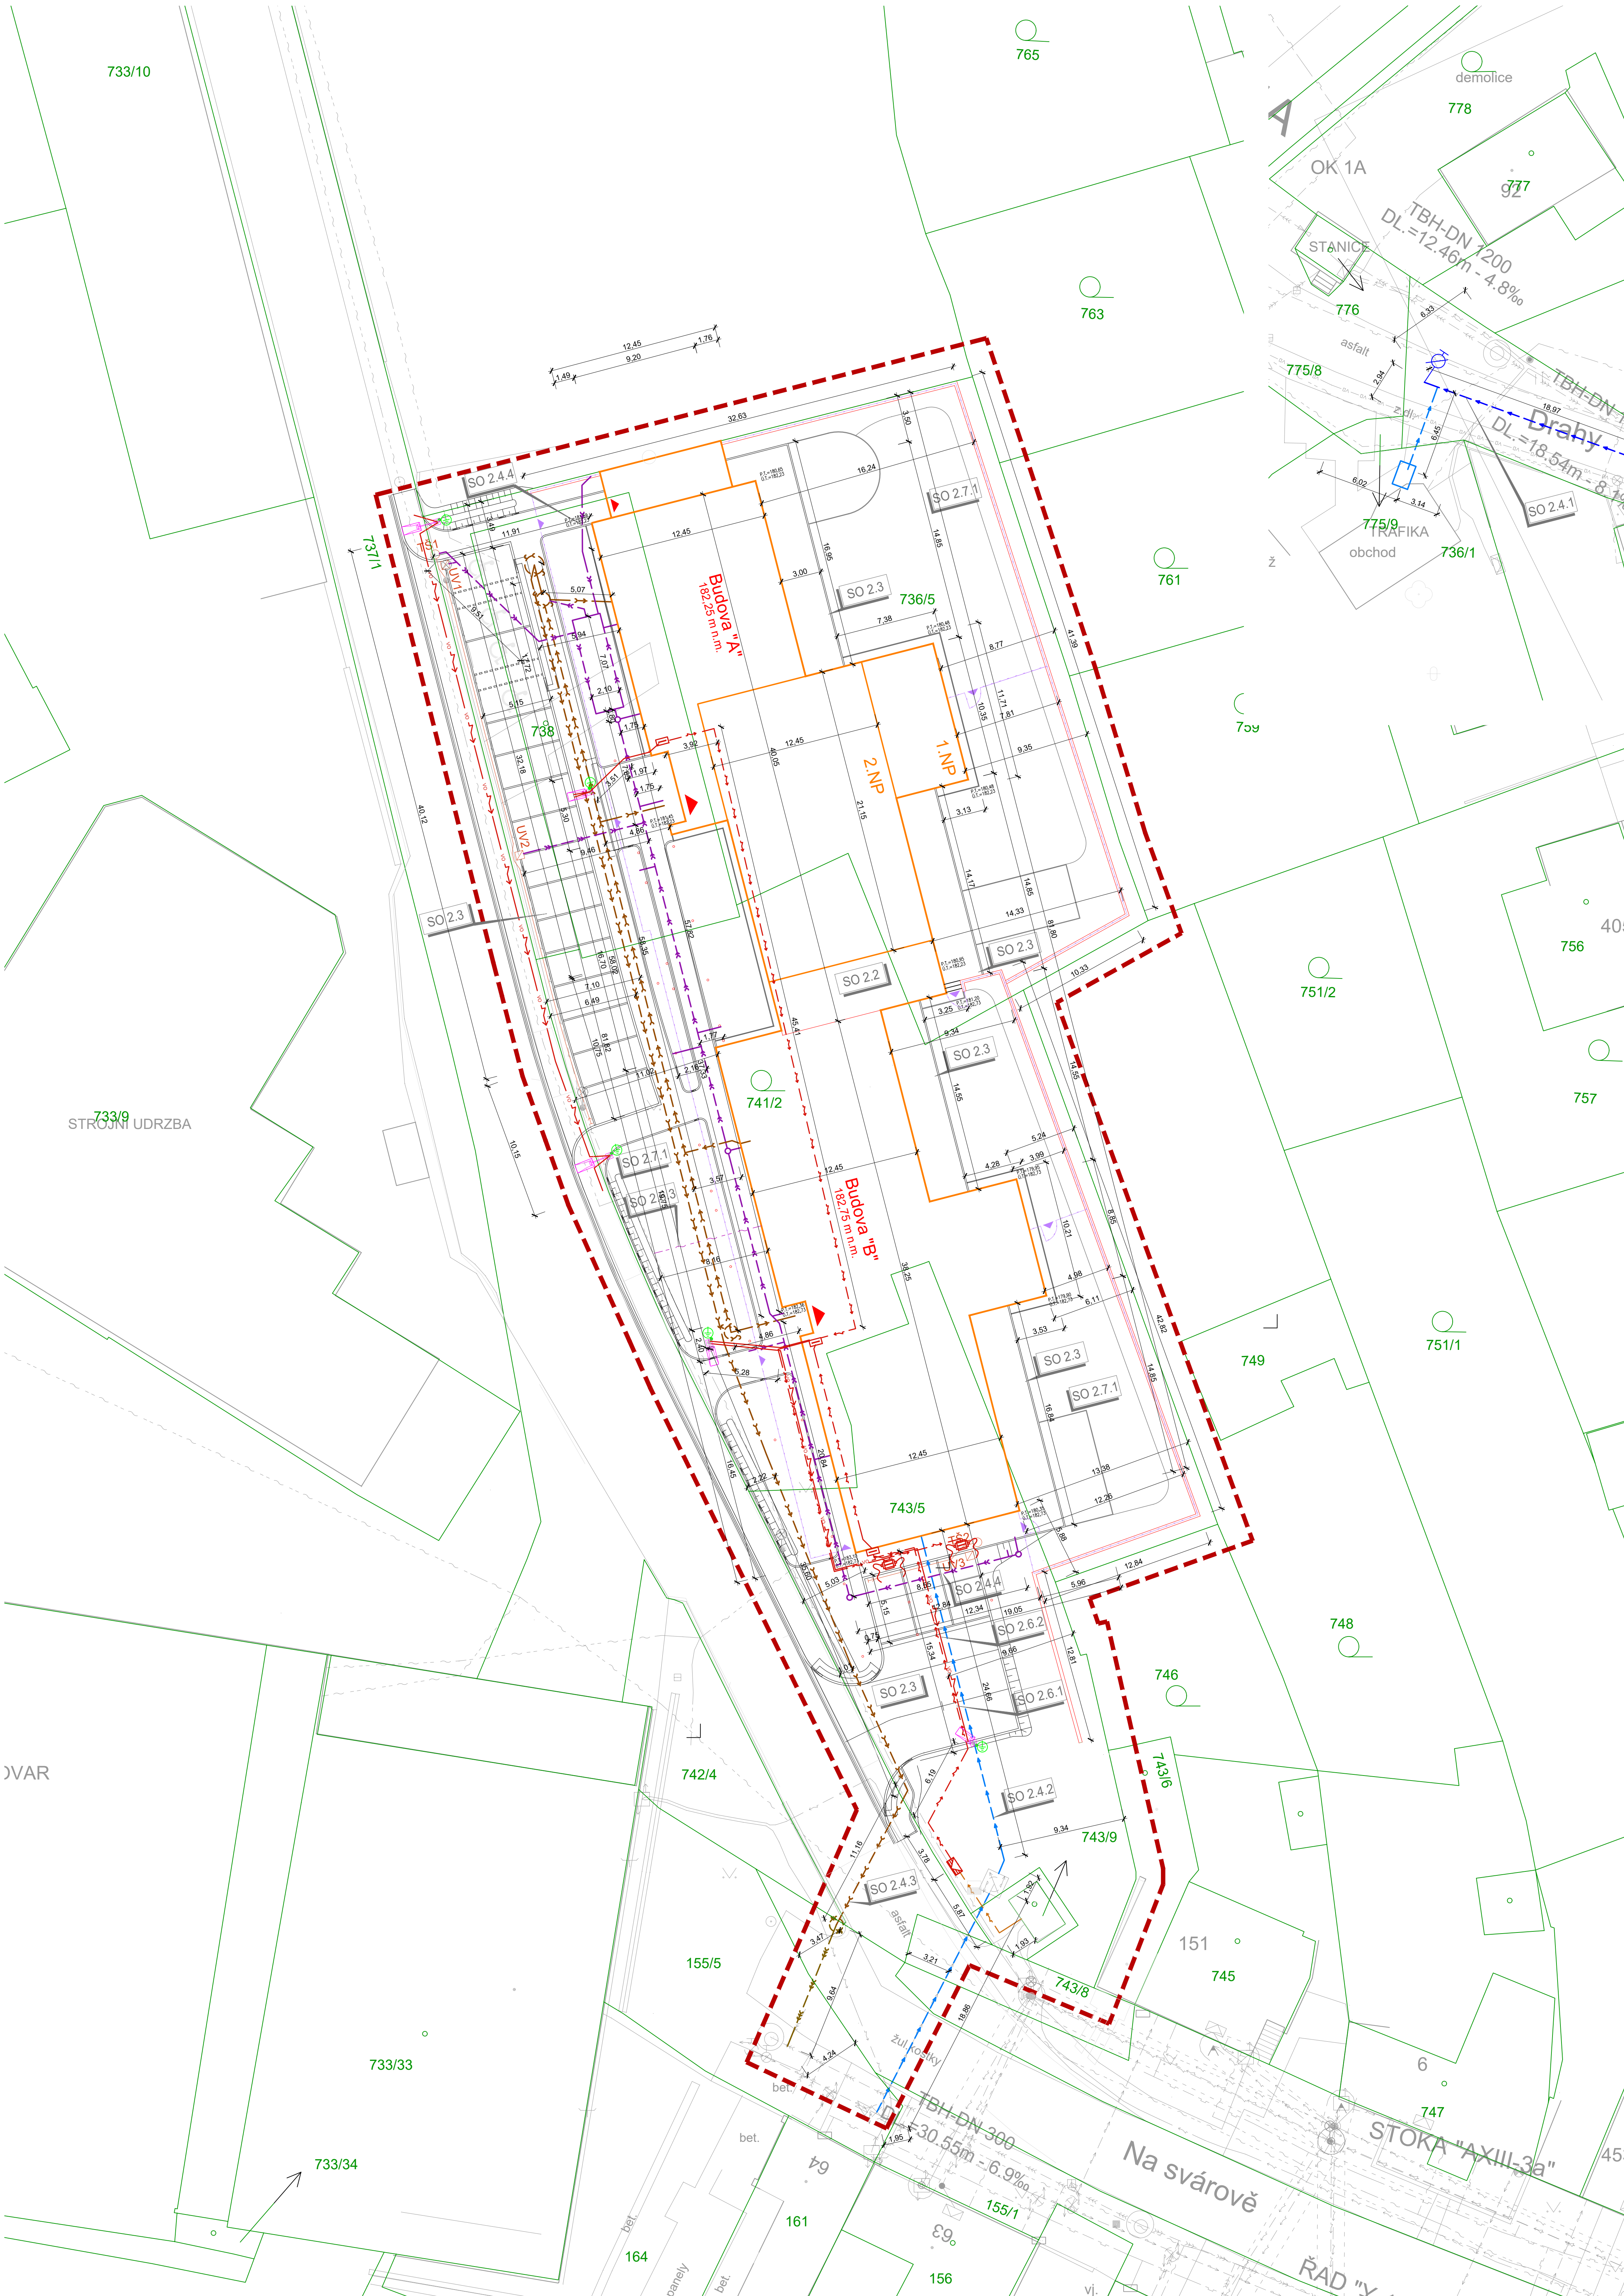

LEGENDA STAVEBNÍCH OBJEKTŮ:

- SO 2.2 STAVBA DOZP
- SO 2.3 ZPEVNĚNÉ PLOCHY
- SO 2.4.1 PRODLOUŽENÍ VODOVODU
- SO 2.4.2 VODOVODNÍ PŘÍPOJKA
- SO 2.4.3 KANALIZAČNÍ PŘÍPOJKA A SPLAŠKOVÁ KANALIZACE
- SO 2.4.4 DEŠŤOVÁ KANALIZACE A RETENCE
- SO 2.6.1 PŘÍPOJKA NN
- SO 2.6.2 VEŘEJNÉ OSVĚTLENÍ
- SO 2.6.3 PŘÍPOJKA SLB
- SO 2.7.1 SADOVÉ ÚPRAVY

STÁVAJÍCÍ INŽENÝRSKÉ SÍTĚ:

- VODOVOD
- PLYNOVOD
- JEDNOTNÁ KANALIZACE
- VEDENÍ NN – podzemní/nadzemní
- VEDENÍ VN – podzemní/nadzemní
- VEDENÍ VN – nadzemní (OP 10 m)
- SĐELOVACÍ VEDENÍ

NOVÉ INŽENÝRSKÉ SÍTĚ:

- PRODLOUŽENÍ VODOVODNÍHO ŘÁDU – POTRUBÍ PE100RC, SDR 11, DN90x8,2, DL. 32,0m
- REKONSTRUKCE VODOVODNÍ PŘÍPOJKY – POTRUBÍ PE100RC, SDR 11, DN63x5,8, DL. 18,0m,
- VODOVOD – PE100RC, SDR 11, DN63x5,8, DL. 26,0m
- VODOVODNÍ PŘÍPOJKA PV1 – PE100RC, SDR 11, DN63x5,8, DL. 7,0m
- DEŠŤOVÁ KANALIZACE – POTRUBÍ PVC SN 8, DN150, DL. 47,0m
- POTRUBÍ PVC SN 8, DN200, DL. 38,0m
- SPLAŠKOVÁ KANALIZACE – POTRUBÍ PVC SN 12, DN150, DL. 58,0m
- VÝTLAČNÁ KANALIZACE – POTRUBÍ PE100RC, SDR 11, DN63x5,8, DL. 106,0m
- REKONSTRUKCE KANALIZAČNÍ PŘÍPOJKY – POTRUBÍ PVC SN 12, DN200, DL. 10,0m
- DATOVÁ PŘÍPOJKA – 2 X HDPE 40/33, OPTICKÉ VEDENÍ
- PŘÍPOJKA NN – NÁPOJENÍ NA DS TRAFOSTANICE
- ROZVODY NN
- ROZVODY VO

LEGENDA ZNAČEK:

- NAVRŽENÝ OBJEKT
- HRANICE PARCEL
- HRANICE ŘEŠENÉHO OZEMÍ

SEZNAM DOTČENÝCH PARCEL:

INVESTOR: 743/5, 741/2, 736/5, 738
MĚSTO UHERSKÉ HRADIŠTĚ: 737/1, 743/8, 752/4, 1685/2, 155/1, 742/4, 775/7
E.O.D. s.t.a.o.: 743/9
SOUKROMÝ VLASTNÍK: 743/6, 746, 748, 759, 761, 763, 736/1, 155/5

±0.000=182.75 m n.m. Balt. p.v.= úroveň podlahy v 1.NP			formát 15x44	
vedoucí projektant	vypracoval	technická kontrola	datum	02/2025
Ing. arch. Pavel Stojanov	Ing. arch. Jiří Vyoral	Ing. Radek Novák	stupeň PD	DSP
investor	Zlínský kraj, třída Tomáše Bati 21, 761 90		zak. číslo	3991
místo stavby	ulice Nová cesta, Jarošov, Uherské Hradiště, 686 01		arch. číslo	23-3991(3)
Komunitní služba DOZP a OS Jarošov			měřítko	č.v.
C. Situační výkresy			1:200	C.2
KATASTRÁLNÍ SITUACNÍ VÝKRES				

