



Výstavba bezbriérové prístupnosti + rekonstrukce MDT

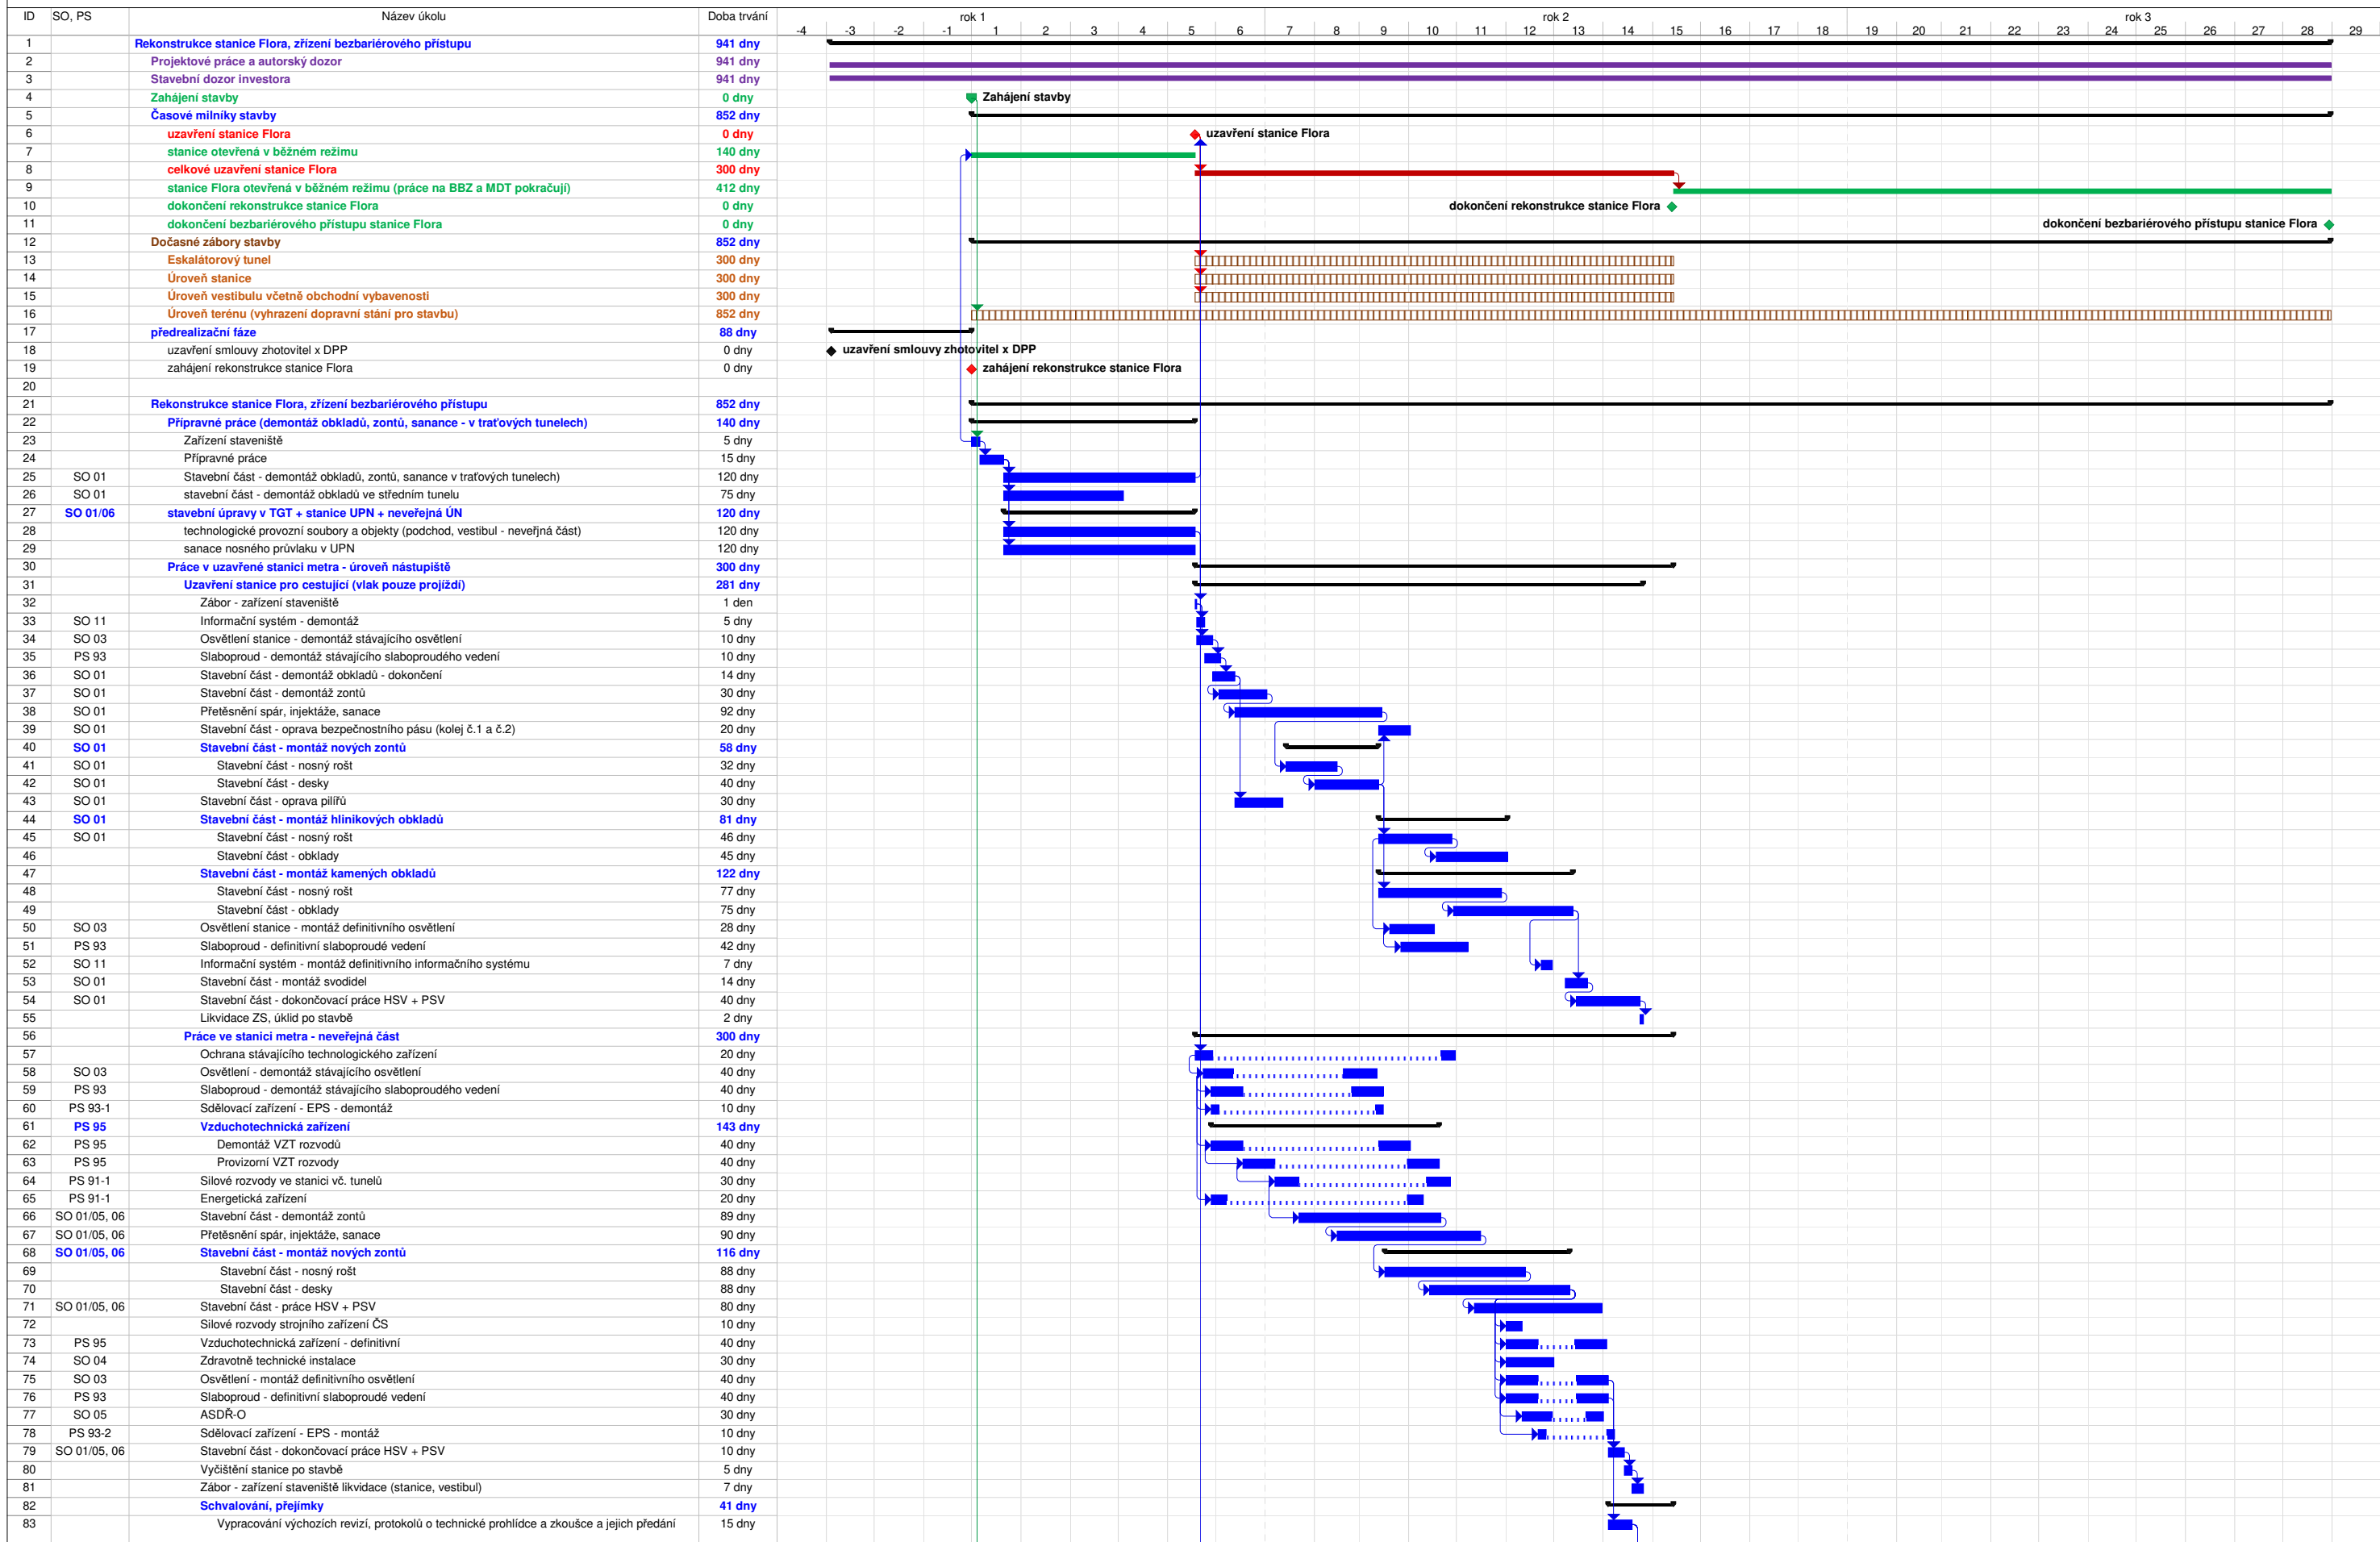

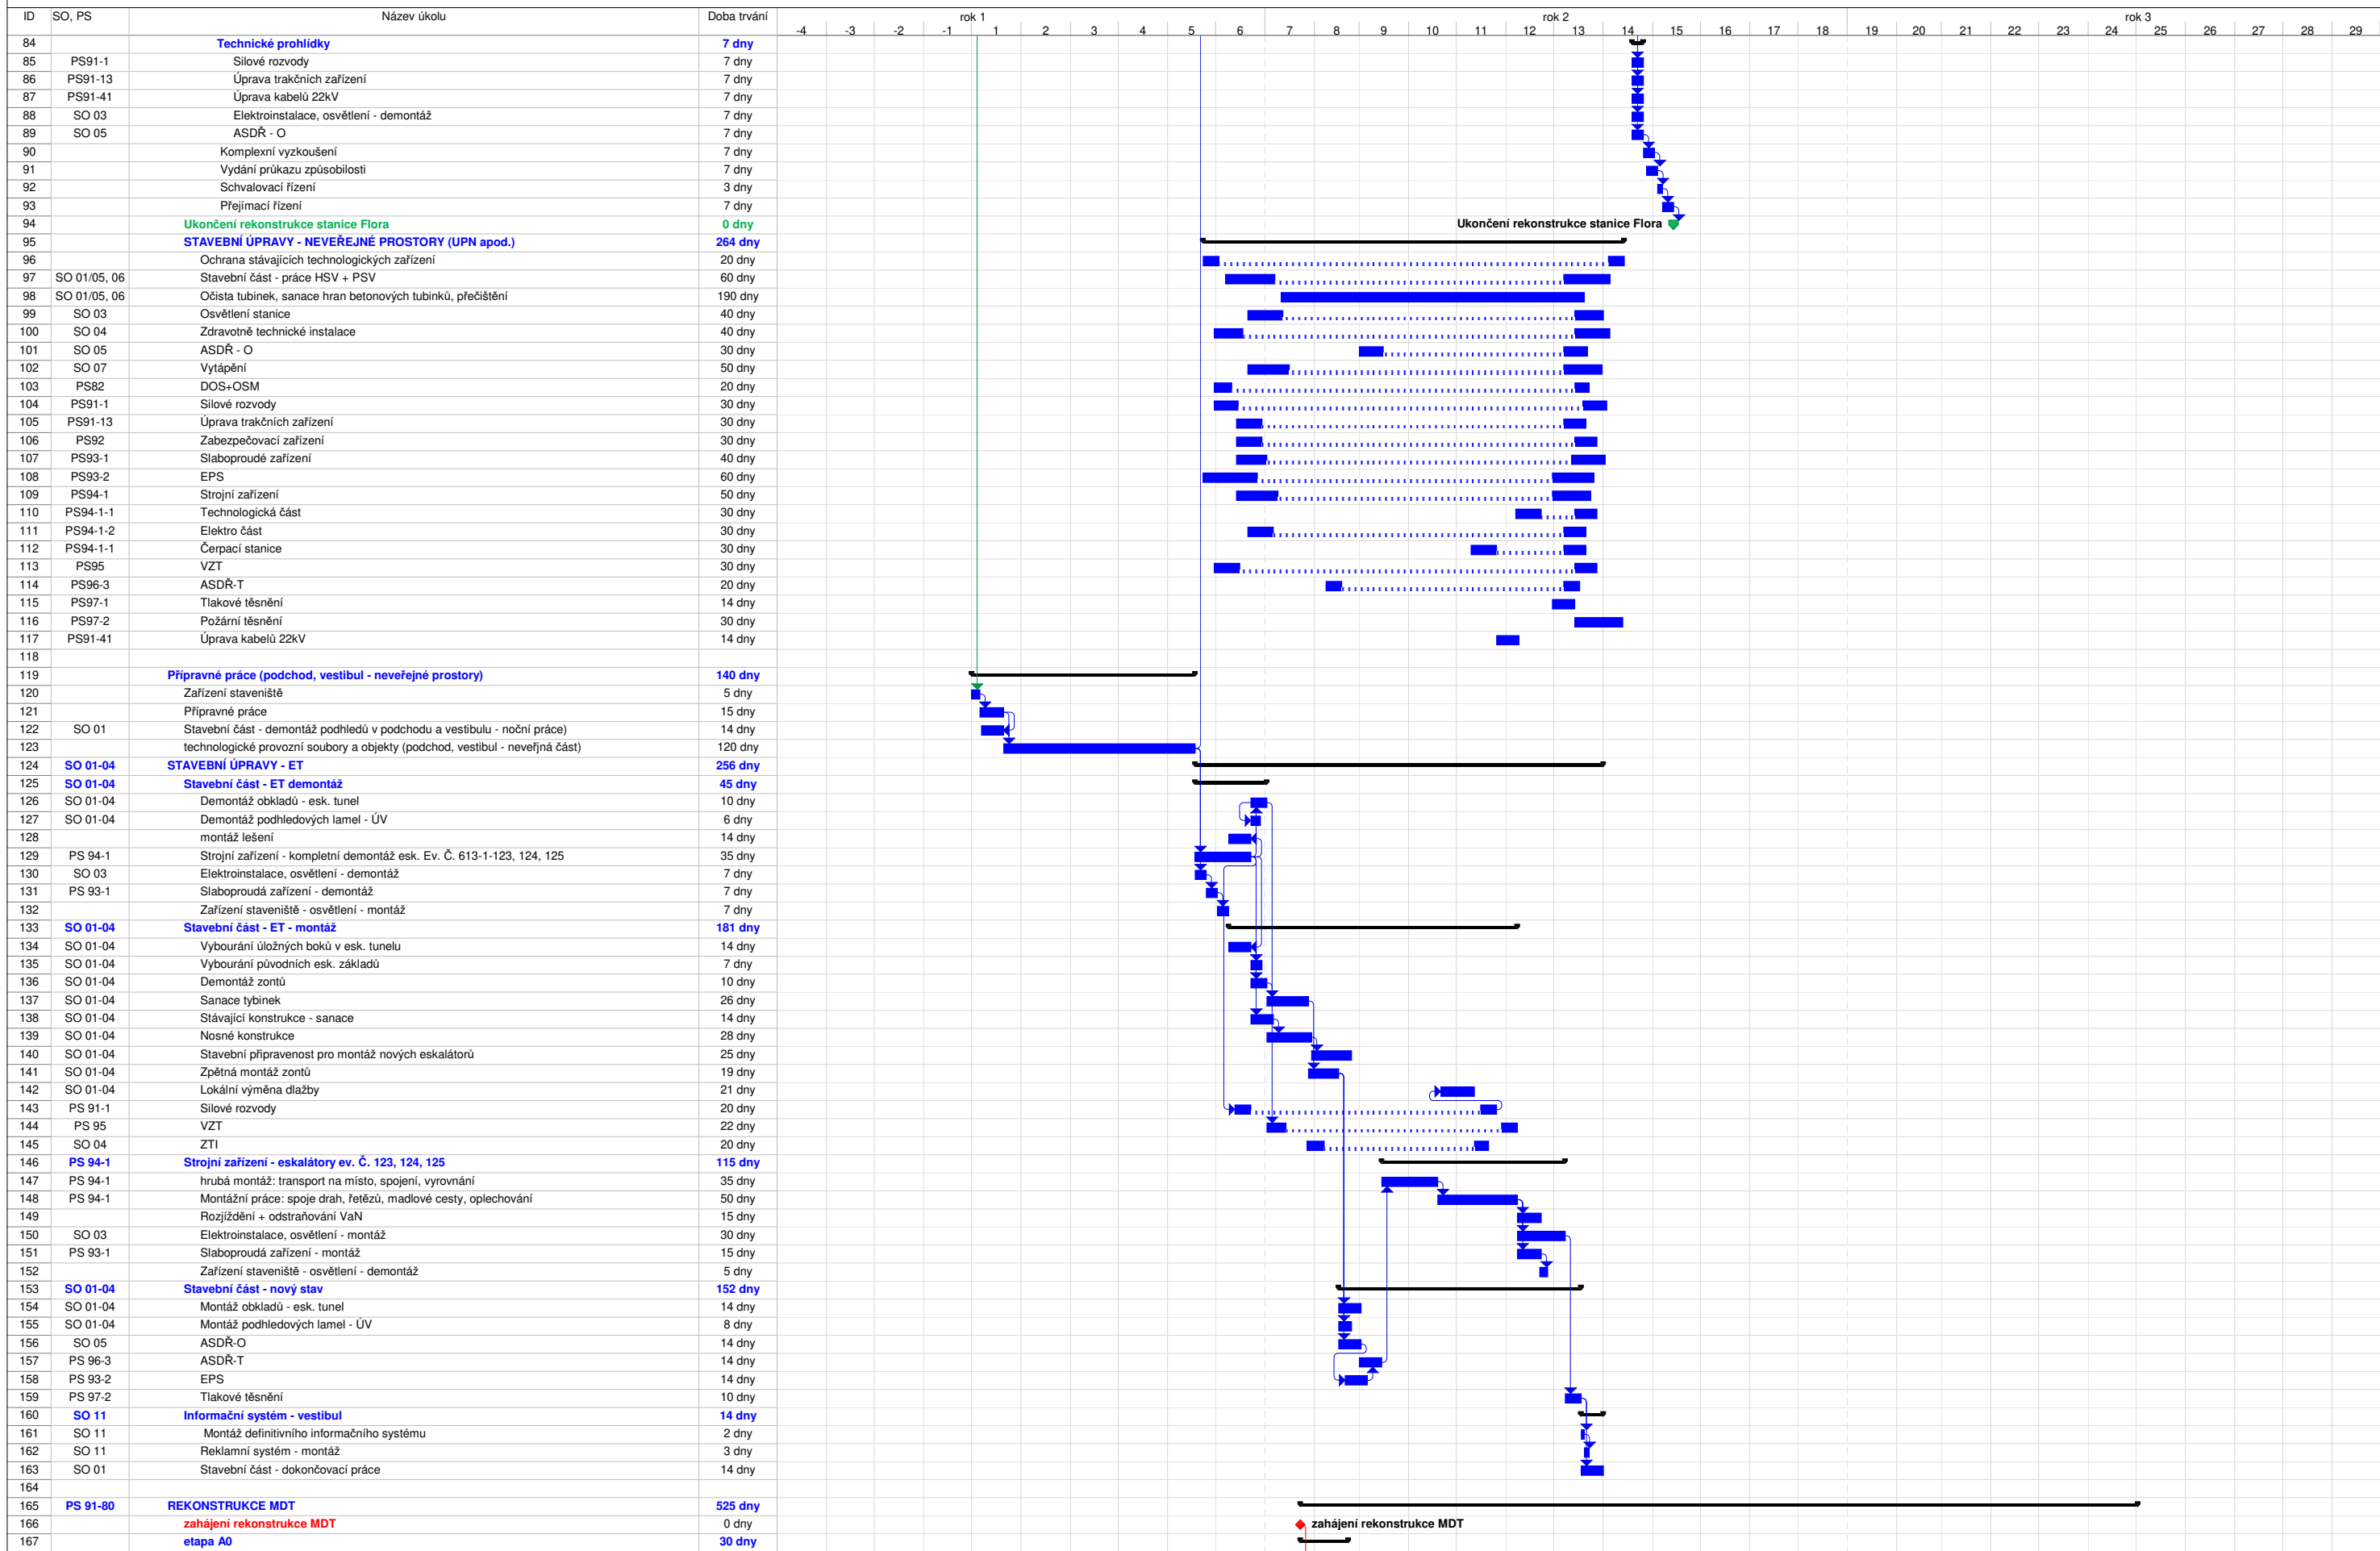



Rekonstrukce stanice metra Flora - A
Výstavba bezbriérové přístupu + rekonstrukce MDT

