

SMLOUVA O DÍLO

podle § 2586 a násl. zákona č. 89/2012 Sb., občanský zákoník, ve znění pozdějších předpisů

uzavřená mezi smluvními stranami, kterými jsou:

STAREZ – SPORT, a.s.

se sídlem: Křídlovická 911/34, 603 00 Brno

IČO: 26932211

DIČ: CZ26932211

plátce DPH

společnost zapsaná v obchodním rejstříku vedeném Krajským soudem v Brně
pod sp. zn. B 4174

bankovní spojení: Komerční banka a. s., číslo účtu: 35-1393300227/0100,
ověřený bankovní účet

společnost zastoupená:

kontaktní osoby
objednatelé:

dále jen „**objednatel**“

a

W.H.A. system, spol. s r. o.

se sídlem: Blanická 1803/21, 787 01 Šumperk

IČO: 61945251

DIČ: CZ61945251

plátce DPH

společnost zapsaná v obchodním rejstříku vedeném Krajským soudem v
Ostravě pod sp. zn. C 12700

bankovní spojení: Fio banka, a.s., číslo účtu: 2000771453/2010, ověřený
bankovní účet

zastoupená

kontaktní osoba:

dále jen „**zhotovitel**“

I. Základní ustanovení a účel smlouvy

1. Tato smlouva je uzavřena dle ust. § 2586 a násl. zákona č. 89/2012, občanský zákoník, ve znění pozdějších předpisů (dále jen „*občanský zákoník*“); práva a povinnosti stran touto smlouvou neupravená se řídí příslušnými ustanoveními občanského zákoníku.
2. Tato smlouva je uzavřena na základě výběrového řízení na veřejnou zakázku Havarijní oprava střechy Letního koupaliště Zábrdovice (dále jen „*veřejná zakázka*“).
3. Zhotovitel prohlašuje, že je odborně způsobilý k zajištění předmětu plnění podle této smlouvy.
4. Zhotovitel prohlašuje, že bankovní účet uvedený v záhlaví této smlouvy je bankovním účtem zveřejněným ve smyslu zákona č. 235/2004 Sb., o dani z přidané hodnoty, ve znění pozdějších předpisů (dále jen „*zákon o DPH*“). V případě změny tohoto účtu je zhotovitel povinen doložit vlastnictví k novému účtu, a to kopií příslušné smlouvy nebo potvrzením peněžního ústavu; nový účet však musí být zveřejněným účtem ve smyslu předchozí věty.
5. Účelem této smlouvy je uspokojení potřeby objednatele spočívající v opravě střechy zimních lázní v areálu Letního koupaliště Zábrdovice v souladu se smlouvou a jejími přílohami.

II. Předmět smlouvy

1. Zhotovitel se zavazuje provést pro objednatele na svůj náklad a nebezpečí dílo spočívající v opravě střešního pláště, o ploše cca 900 m², zimních lázní v areálu Letního koupaliště Zábrdovice, tak, jak je specifikováno touto smlouvou a jejími přílohami (vše dále jen „*dílo*“).
2. Dílo zahrnuje:
 - demontáž klempířských prvků, hromosvodu, odstranění staré střešní fólie, geotextilie a podkladního polystyrenu, včetně likvidace materiálu;
 - montáž a dodání klempířských prvků, podkladní vrstvy polystyrenu, geotextilie a PVC krytiny včetně nových vpustí a odvětrání kanalizace;
 - nový hromosvod Al včetně revize.
3. Veškeré prováděné práce jsou podrobně uvedeny v položkovém rozpočtu.
4. Veškeré stavební úpravy musí být provedeny v souladu s příslušnými normovými hodnotami, předpisy a pokyny výrobců jednotlivých stavebních materiálů a výrobků. Všechny materiály musí splňovat normové požadavky dle umístění (např. protiskluznost, omyvatelnost atd.)
5. Zhotovení díla zahrnuje i následující práce a činnosti:
 - a) zpracování časového plánu realizace díla a předložení jeho návrhu objednateli k seznámení;
 - b) zajištění a provedení všech opatření organizačního a technologického charakteru k řádnému provedení díla;
 - c) veškeré práce a dodávky související s řádnou realizací díla a s bezpečnostními opatřeními na ochranu lidí a majetku;
 - d) zajištění bezpečnosti práce a ochrany životního prostředí;
 - e) vyzkoušení funkčnosti díla před jeho předáním objednateli;

- f) odvoz a uložení přebytečného materiálu na skládku, včetně úhrady poplatku za uskladnění v souladu s ustanoveními zákona č. 541/2020 Sb., o odpadech a o změně některých dalších předpisů, ve znění pozdějších předpisů;
 - g) provádění průběžného každodenního úklidu přístupových cest k místu plnění díla a provedení celkového úklidu místa plnění a přístupových cest k místu plnění před předáním a převzetím díla, a to v rozsahu vhodném k následnému zahájení veřejného provozu;
 - h) uvedení všech povrchů sloužících jako pomocné během provádění díla do původního stavu;
 - i) pořizování fotodokumentace o průběhu realizace díla a její předání objednateli při předání a převzetí plnění předmětu smlouvy v digitální podobě na CD/DVD nebo flash disku, pořízení dokumentace skutečného provedení, pokud je v rozporu s předanou dokumentací k provedení díla.
6. Zhotovitel se zavazuje vyhotovit nebo jinak obstarat písemné instrukce a návody k obsluze, provozu a údržbě předmětu díla či jeho prvků, jakož i ostatní dokumentaci nezbytnou pro provoz předmětu díla (dále také jen „*manuály*“), a to jednou v listinné a jednou v elektronické podobě, nebude-li dohodnuto jinak.
7. Zhotovitel prohlašuje, že se seznámil s místem plnění tak, jak to bylo možné před uzavřením smlouvy běžnou obhlídkou.
8. Objednatel se zavazuje převzít dílo provedené bez vad či pouze s vadami, které nebrání jeho řádnému užívání, a zaplatit za poskytnuté plnění zhotoviteli za dohodnutých podmínek cenu dle čl. VII. této smlouvy. Vadami nebránícími řádnému užívání díla se rozumí pouze drobné ojedinělé vady, které samy o sobě ani ve spojení s jinými nebrání užívání díla funkčně nebo esteticky, ani jeho užívání podstatným způsobem neomezují.
9. Případné vícepráce či méněpráce budou smluvními stranami sjednány písemnými dodatky smlouvy.

III. Doba plnění

1. Realizace díla bude zahájena první pracovní den po nabytí účinnosti této smlouvy. Jedná se zejména o přípravné a projektové práce (zaměření, objednání materiálu apod.). Ostatní práce, které je nutné realizovat na místě plnění, mohou být zahájeny teprve po předání a převzetí staveniště. Dílo bude dokončeno do **10 týdnů** od předání a převzetí staveniště.
2. Zhotovitel převezme staveniště na výzvu objednatele nejpozději do 5 kalendářních dnů od doručení výzvy k převzetí. Výzva může být zaslána prostředky elektronické komunikace.
3. Zhotovitel je oprávněn dílo na místě plnění realizovat denně v době od 6 do 19 hodin.
4. V případě, že objednatel nebo jiná k tomu oprávněná osoba (např. oblastní inspektorát práce) přeruší práce na díle z důvodu porušení pravidel bezpečnosti a ochrany zdraví při práci, toto přerušení nebude mít vliv na lhůtu plnění sjednanou dle tohoto článku.

IV. Místo plnění

1. Místem plnění je areál Letního koupaliště Zábrdovice (LKZ) na adrese Zábrdovická 158/13, 615 00 Brno.

V. Práva a povinnosti zhotovitele

1. Zhotovitel se zavazuje provést dílo řádně dle podmínek této smlouvy a dle platných norem a předpisů. Veškeré práce a použité materiály musí odpovídat příslušným ČSN a technickým předpisům a musí být schváleny k použití v ČR. Veškeré stavební úpravy musí být provedeny v souladu s příslušnými normovými hodnotami, předpisy a pokyny výrobců jednotlivých stavebních materiálů a výrobků. Všechny obklady a dlažby musí splňovat normové požadavky dle umístění (např. protiskluznost, omyvatelnost atd.). Zhotovitel je povinen se řídit při plnění této smlouvy obecně platnými předpisy a pokyny objednatele, které mu budou zadávány v průběhu plnění smlouvy.
2. Veškeré odborné práce musí vykonávat pracovníci zhotovitele nebo jeho subdodavatelů mající příslušnou odbornou způsobilost.
3. Zhotovitel je povinen při plnění povinností vyplývajících z této smlouvy postupovat samostatně, odborně a s vynaložením veškeré potřebné péče k dosažení optimálního výsledku plnění smlouvy.
4. Zhotovitel je povinen upozornit objednatele na nevhodnou povahu jeho pokynů, pokud taková situace nastane.
5. Zhotovitel se zavazuje, že dílo bude mít obvyklé vlastnosti bezvadného díla obdobného charakteru jako dílo dle této smlouvy, zejména bude mít vlastnosti stanovené touto smlouvou a technickými normami, které se vztahují k materiálům a pracím prováděným na základě této smlouvy. Bude-li v rámci plnění díla dodáváno zboží (např. materiál), zhotovitel se zavazuje, že toto zboží bude dodáno v I. jakosti.
6. Nebezpečí škody na zhotovované věci, která je předmětem díla, nese zhotovitel. Nebezpečí škody na díle přechází na objednatele dnem převzetí díla objednatelem.
7. Zhotovitel zajistí, aby při realizaci díla nedošlo k poškození či odcizení majetku objednatele ani poškození či odcizení majetku jiných osob. O těchto povinnostech je zhotovitel povinen poučit osoby podílející se na realizaci díla.
8. Zhotovitel zajistí dodržování pravidel bezpečnosti a ochrany zdraví při práci (dále jen „BOZP“) při plnění této smlouvy a o pravidlech BOZP poučí osoby, které budou dílo provádět.
9. Zhotovitel je povinen umožnit objednateli a příslušným orgánům státní správy provedení kontroly realizace díla.
10. Zhotovitel je povinen vést **stavební deník nebo jednoduchý záznam o stavbě**, do kterého zaznamenává skutečnosti předepsané příslušnými právními předpisy a skutečnosti, na nichž se smluvní strany dohodly.

VI. Práva a povinnosti objednatele

1. Objednatel je povinen
 - a) poskytnout zhotoviteli součinnost nezbytnou k provedení díla, zejména umožnit osobám provádějícím dílo vstup na místo plnění,
 - b) řádně provedené dílo převzít a zhotoviteli uhradit sjednanou cenu,
 - c) poskytnout zhotoviteli prostory k uskladnění materiálu,
 - d) umožnit zhotoviteli odběr el. energie nebo vody po dobu realizace díla, a to na náklady zhotovitele.
2. Objednatel je oprávněn kontrolovat provádění díla. Kontrola bude prováděna objednatelem a jím pověřenými osobami.

3. Objednatel je vlastníkem díla.

VII. Cena díla

1. Smluvní strany se dohodly, že cena díla činí **1 990 000 Kč bez DPH** (dále jen „*cena díla*“).
2. Cena díla dle odst. 1 tohoto článku je dána součtem cen jednotlivých položek položkového rozpočtu, který tvoří přílohu č. 1 této smlouvy.
3. Ke sjednané ceně díla bude připočtena DPH podle účinných obecně závazných právních předpisů. V případě, že se jedná o přenesenou daňovou povinnost dle § 92e zákona o DPH, kód CZ-CPA kód 41-43, daň odvede objednatel.
4. Ve sjednané ceně díla jsou zahrnuty veškeré náklady zhotovitele na řádnou realizaci díla, včetně nákladů na dopravu. V ceně díla je zahrnuta též částka představující úhradu nákladů za spotřebu el. energie a vody za dobu realizace díla.
5. Sjednané ceny jsou ceny nejvýše přípustné a tyto mohou být změněny pouze:
 - a. dohodou smluvních stran, pokud se objednatel se zhotovitelem za dále sjednaných podmínek dohodnou na provedení i jiných prací nebo dodávek než těch, které byly obsahem položkového rozpočtu nebo na vyloučení některé práce nebo dodávky z předmětu plnění;
 - b. dohodou smluvních stran, pokud se objednatel se zhotovitelem dohodnou na jiné kvalitě nebo druhu dodávek spojených se zhotovením díla dle této smlouvy než těch, které vyplývají z této smlouvy, vč. jejich příloh.
6. Potřebu víceprací zhotovitel oznámí objednateli, který je musí schválit. Při ocenění víceprací bude postupováno takto: na základě písemného soupisu víceprací doplní zhotovitel jednotkové ceny ve výši podle položkového rozpočtu; v případě, že požadované položky víceprací v položkovém rozpočtu uvedeny nebudou, bude jejich cena stanovena podle Cenové soustavy RTS vydanou obchodní společností RTS, a.s., se sídlem Lazaretní 13, 615 00 Brno, IČO: 25533843, pro příslušné období, ve kterém budou vícepráce poptávány. V případě víceprací nezahrnutých ve výše uvedeném Sborníku cen stavebních prací musí být takováto vícepráce oceněna na základě individuální kalkulace za použití ceny v místě a čase obvyklé. Cena v místě a čase obvyklá bude určena podle výsledků tržní konzultace s minimálně třemi dodavateli oslovenými zhotovitelem. V takovém případě musí být vícepráce oceněna nejnižší takto získanou cenou. Nebude-li možno ocenit vícepráce podle výsledků tržní konzultace, musí být cena určena na základě zhotovitelova návrhu kalkulace přiměřených přímých nákladů.

VIII. Platební podmínky

1. Podkladem pro úhradu ceny za provedení díla bude faktura, která bude mít náležitosti daňového dokladu dle zákona o DPH a náležitosti stanovené ust. § 435 občanského zákoníku (dále jen „*faktura*“).
2. Lhůta splatnosti faktury je s ohledem na povahu závazku dohodou stanovena na 30 kalendářních dnů ode dne jejího doručení objednateli. Faktura bude doručena jedním z těchto způsobů:
 - osobně nebo poštou do sídla objednatele nebo
 - elektronicky e-mailem na adresu [REDACTED]
3. Přílohou faktury bude protokol o předání a převzetí díla objednatelem.

4. Objednatel je oprávněn fakturu bez zaplacení vrátit druhé smluvní straně před uplynutím lhůty splatnosti, a to k provedení opravy, nebude-li faktura obsahovat některou povinnou nebo dohodnutou náležitost nebo bude-li chybně vyúčtována cena za dílo.
5. Ve vrácené faktuře objednatel vyznačí důvod vrácení. Zhotovitel provede opravu vystavením nové faktury. Vráť-li objednatel vadnou fakturu zhotoviteli, přestává běžet původní lhůta splatnosti. Celá lhůta splatnosti běží opět ode dne doručení nově vyhotovené faktury objednateli. Zhotovitel je povinen doručit objednateli opravenou fakturu do 3 dnů po obdržení objednatelům vrácené vadné faktury.
6. Peněžitý závazek (dluh) objednatele se považuje za splněný v den, kdy je dlužná částka odepsána z účtu objednatele. Jestliže dojde z důvodů na straně banky k prodlení s proveditelnou platbou faktury, není objednatel po tuto dobu v prodlení se zaplacením příslušné částky.

IX. Záruka. Odpovědnost za vady. Odpovědnost za škodu

1. Zhotovitel se zavazuje, že dílo bude mít obvyklé vlastnosti bezvadného díla obdobného charakteru jako dílo dle této smlouvy, zejména bude mít vlastnosti stanovené touto smlouvou a technickými normami, které se vztahují k materiálům a pracím prováděným na základě této smlouvy, a bude způsobilé k neomezenému užívání k účelu dle této smlouvy.
2. Smluvní strany sjednávají, že dílo si shodu se smlouvou udrží a že práva z vad díla lze uplatňovat i po smlouvenou záruční dobu. Smluvní strany výslovně utvrzují, že v záruční době lze uplatnit jakoukoli vadu, kterou dílo má, mj. tedy zcela bez ohledu na to, zda vznikla před či po převzetí díla objednatelům, nebo kdy ji objednatel měl či mohl zjistit, nebo kdy ji zjistil, a to i v případě vad zjevných.
3. Zhotovitel poskytuje objednateli na provedené dílo záruku za jakost (dále jen „záruka“) ve smyslu § 2619 a § 2113 a násl. občanského zákoníku, a to v délce 5 (pěti) let ode dne převzetí díla objednatelům (dále jen „záruční doba“).
4. Záruční doba začíná běžet dnem převzetí díla objednatelům. Záruční doba se staví po dobu, po kterou nemůže zadavatel dílo řádně užívat pro vady, za které nese odpovědnost zhotovitel. Pro nahlašování a odstraňování vad v rámci záruky platí podmínky uvedené v tomto článku smlouvy.
5. Plnění poskytované zhotovitelem dle této smlouvy má vadu, neodpovídá-li této smlouvě. Objednatel je oprávněn uplatňovat práva z vad díla, a to bez zbytečného odkladu po jejich zjištění.
6. Vady díla, které se projeví v průběhu záruční doby, budou zhotovitelem odstraněny bezplatně.
7. Veškeré vady díla uplatní objednatel u zhotovitele bez zbytečného odkladu poté, kdy vadu zjistil, a to formou písemného oznámení (za písemné oznámení se považuje i oznámení e-mailem), obsahujícího specifikaci zjištěné vady.
8. Zhotovitel je povinen se vyjádřit k reklamaci do 2 pracovních dnů od doručení reklamace.
9. V záruční době je povinen zhotovitel odstranit vady do 10 pracovních dnů od obdržení reklamace, nedohodnou-li se strany jinak. V případě havárie je zhotovitel povinen zahájit práce na odstranění do 24 hodin a vady odstranit nejpozději do 5 dní od reklamace objednatele, nedohodnou-li se strany jinak.
10. Pokud zhotovitel reklamaci neuzná, může být její oprávněnost ověřena znaleckým

posudkem, který obstará objednatel. V případě, že reklamáce bude tímto znaleckým posudkem označena jako oprávněná, ponese zhotovitel i náklady na vyhotovení znaleckého posudku. Právo z vadného plnění vzniká i v tomto případě dnem doručení reklamáce zhotoviteli. Prokáže-li se, že objednatel reklamoval neoprávněně, je povinen uhradit zhotoviteli prokazatelně a účelně vynaložené náklady na odstranění vady.

11. Zhotovitel odpovídá za škodu, která vznikne porušením jeho povinností při plnění předmětu smlouvy objednateli a obecně platných předpisů. Zhotovitel je povinen na výzvu objednatele způsobenou škodu nahradit.
12. Zhotovitel je v průběhu záruční doby povinen vykonávat bezplatně pravidelné kontroly díla a servisní úkony, podmiňuje-li těmito kontrolami a úkony záruku. Požaduje-li zhotovitel, aby určité provozní úkony nebo údržba byly provedeny konkrétním dodavatelem nebo zhotovitelem určeným okruhem dodavatelů, pak náklady na ně nese zhotovitel s tím, že je zahrnul do ceny díla. Objednatel je povinen takovému dodavateli či dodavatelům umožnit po předchozí písemné žádosti zhotovitele přístup k předmětu díla.

X. Pojištění

1. Zhotovitel se zavazuje mít sjednáno pojištění rizik a odpovědnosti za škody způsobené při výkonu činnosti dle této smlouvy s jednorázovým pojistným plněním minimálně ve výši ceny díla za jednu škodnou událost. Pojištění bude sjednáno po celou dobu platnosti této smlouvy, jakož i po celou dobu trvání závazků z této smlouvy vyplývajících, tj. po dobu trvání záruky za jakost.
2. Náklady na pojištění nese zhotovitel a má je zahrnuty v ceně sjednané dle této smlouvy.
3. Zhotovitel se zavazuje uplatnit veškeré pojistné události související s poskytováním plnění dle této smlouvy u pojišťovny bez zbytečného odkladu.
4. Originál nebo ověřenou kopii dokladu o uzavření pojistné smlouvy se shora uvedenými parametry předloží zhotovitel objednateli nejpozději do 7 dnů od výzvy objednatele. V případě změny pojištění předloží zhotovitel bezodkladně objednateli nový doklad prokazující uzavření příslušné pojistné smlouvy.

XI. Sankce, odstoupení od smlouvy

1. Dojde-li k prodlení s úhradou faktury, je zhotovitel oprávněn účtovat objednateli úrok z prodlení ve výši 0,1 % z dlužné částky za každý započatý den prodlení po termínu splatnosti faktury až do doby zaplacení dlužné částky.
2. Nesplní-li zhotovitel svůj závazek realizovat dílo řádně a ve sjednané lhůtě, vzniká objednateli právo účtovat zhotoviteli smluvní pokutu ve výši 2 500 Kč za každý započatý den prodlení.
3. Nesplní-li zhotovitel svůj závazek odstranit vady dle čl. IX. odst. 9, vzniká objednateli právo účtovat zhotoviteli smluvní pokutu ve výši 2 500 Kč za každou vadu a za každý započatý den prodlení až do úplného odstranění příslušných vad. Nesplní-li zhotovitel svou povinnost podle čl. XII. odst. 7, vzniká objednateli právo účtovat zhotoviteli smluvní pokutu ve výši 2 500 Kč za každý den prodlení.
4. Nesplní-li zhotovitel svou povinnost předložit objednateli na jeho výzvu pojistnou smlouvu nebo pojistný certifikát za podmínek dle čl. X., vzniká objednateli právo účtovat zhotoviteli smluvní pokutu ve výši 10 000 Kč za každé takové porušení povinnosti zhotovitele

5. Odstoupit od smlouvy je objednatel oprávněn v případě podstatného porušení smlouvy zhotovitelem. Za podstatné porušení smlouvy na straně zhotovitele se považuje zejména:
 - a) prodlení zhotovitele s dokončením díla delší než 10 dnů.
 - b) dojde-li k neoprávněnému zastavení realizace díla z rozhodnutí zhotovitele po dobu delší, než 15 dnů nebo pokud zhotovitel postupuje při provádění díla způsobem, který zjevně neodpovídá dohodnutému rozsahu díla nebo
 - c) bylo-li příslušným soudem rozhodnuto o tom, že zhotovitel je v úpadku ve smyslu zákona č. 182/2006 Sb., o úpadku a způsobech jeho řešení (insolvenční zákon), ve znění pozdějších předpisů (a to bez ohledu na právní moc tohoto rozhodnutí) nebo
 - d) bylo-li zahájeno insolvenční řízení na základě dlužnického návrhu zhotovitele nebo
 - e) porušení povinnosti zhotovitele předložit objednateli na jeho výzvu pojistnou smlouvu nebo pojistný certifikát v souladu s čl. X. smlouvy nebo
 - f) pokud zhotovitel nepřevzme staveniště ani do 10 kalendářních dnů po uplynutí lhůty pro převzetí.
6. Za podstatné porušení smlouvy se mimo výslovně uvedených případů považuje rovněž takové porušení povinnosti smluvní strany, o němž již při uzavření smlouvy věděla nebo musela vědět, že by druhá smluvní strana smlouvu neuzavřela, pokud by toto porušení předvídala.
7. Objednatel je oprávněn odstoupit od smlouvy také v případě nepodstatného porušení smlouvy zhotovitelem za předpokladu, že zhotovitel na porušení smlouvy písemně upozornil, vyzval ke zjednání nápravy a zhotovitel nezjednal nápravu ani v přiměřené lhůtě stanovené objednatelem; právo objednatele odstoupit od smlouvy dle tohoto bodu zaniká, pokud oznámení o odstoupení od smlouvy nedoručí zhotoviteli ve lhůtě 14 dnů poté, co marně uplynula přiměřená lhůta pro zjednání nápravy.
8. Zhotovitel je oprávněn odstoupit od smlouvy v případě podstatného porušení smlouvy objednatelem.
9. Odstoupením od smlouvy není dotčeno právo oprávněné smluvní strany na zaplacení smluvní pokuty ani na náhradu škody vzniklé porušením smlouvy. Toto ustanovení zavazuje smluvní strany i po odstoupení od smlouvy.
10. Sjednané smluvní pokuty zaplatí povinná strana nezávisle na zavinění a na tom, zda a v jaké výši vznikne druhé straně škoda.
11. Smluvní pokuty budou hrazeny na základě vystavených faktur se lhůtou splatnosti 15 kalendářních dnů ode dne jejich doručení.
12. Smluvní pokuty se nezapočítávají na náhradu případně vzniklé škody. Náhradu škody lze vymáhat samostatně vedle smluvní pokuty v plné výši.

XII. Předání a převzetí díla

1. Závazek zhotovitele provést dílo je splněn jeho řádným dokončením a předáním dokončeného díla objednateli. Dílo se považuje za řádně dokončené, nevykazuje-li vady a nedodělky. Objednatel se zavazuje převzít dílo provedené bez vad či pouze s vadami, které nebrání jeho řádnému užívání. Vadami nebránícími řádnému užívání díla se rozumí pouze drobné ojedinělé vady, které samy o sobě ani ve spojení s jinými nebrání užívání díla funkčně nebo esteticky, ani jeho užívání podstatným způsobem neomezují. Převzetím díla s vadami, které nebrání užívání díla, není dotčena povinnost

zhotovitele dílo řádně (bezvadně) dokončit ve sjednané lhůtě.

2. Je-li pro řádné provedení díla potřeba provést zkoušky dle platných právních předpisů a technických norem, je zhotovitel povinen tyto zkoušky provést nebo jejich provedení zabezpečit. Úspěšné provedení těchto zkoušek je podmínkou převzetí díla objednatelem.
3. Doklady o řádném provedení díla dle technických norem a předpisů, o provedených zkouškách, atestech a další dokumentaci podle této smlouvy včetně prohlášení o shodě zhotovitel předá objednateli při předání díla. Pokud zhotovitel objednateli doklady dle předchozí věty nepředá, objednatel dílo nepřevzme. Předáním díla objednateli není zhotovitel zbaven povinnosti doklady na výzvu objednatele doplnit.
4. Zhotovitel se zavazuje vyzvat objednatele písemně nejméně tři pracovní dny předem k předání a převzetí díla. Zhotovitel je povinen zajistit účast u přejímacího řízení těchto svých smluvních partnerů, jejichž účast je k řádnému předání a převzetí díla nutná.
5. Dílo je převzato předávacím protokolem podepsaným oprávněnými zástupci obou smluvních stran.
6. V případě, že objednatel odmítne dílo převzít, sepiší obě strany zápis, v němž uvedou svá stanoviska a jejich odůvodnění a dohodnou náhradní termín předání a převzetí díla včetně způsobu odstranění zjištěných vad a nedodělků. O předání a převzetí díla v náhradním termínu sepiší strany předávacím protokolem s náležitostmi podle předchozího odstavce. Tím není dotčena povinnost zhotovitele dokončit a předat dílo objednateli v termínu dle čl. III. této smlouvy.
7. Zhotovitel je povinen před předáním a převzetím díla vyklidit místo plnění a prostory, které mu objednatel poskytl k uskladnění materiálu. Místo plnění a skladovací prostory se pokládají za vyklizené, pokud se v nich nenachází žádné věci zhotovitele a jsou uvedeny do stavu, ve kterém objednatel zhotoviteli předmětné prostory poskytl.

XIII. Ochrana osobních údajů

1. Smluvní strany tímto společně prohlašují, že jsou si vědomy vzájemných práv a povinností dle zákona č. 110/2019 Sb., o zpracování osobních údajů, ve znění pozdějších předpisů (dále také jen „ZZOÚ“) a Nařízení Evropského parlamentu a Rady (EU) č. 2016/679, obecné nařízení o ochraně osobních údajů (dále také jen „GDPR“), zejména pak povinností stíhající jak správce osobních údajů, tak i zpracovatele osobních údajů, zejména povinnost zpracovávat osobní údaje korektně a zákonným a transparentním způsobem. Smluvní strany se zavazují osobní údaje zpracovávat takovým způsobem, který zaručí náležitou bezpečnost a důvěrnost těchto údajů, mimo jiné za účelem zabránění neoprávněnému přístupu k osobním údajům a k zařízení používanému k jejich zpracování nebo jejich neoprávněnému použití.
2. V případě, že jedna ze smluvních stran zjistí, že došlo či je důvodné podezření, že by mohlo dojít k porušení z povinnosti či povinností plynoucích z GDPR nebo ZZOÚ je tato strana bez zbytečného odkladu povinna vyrozumět o této skutečnosti druhou smluvní stranu.
3. Nad rámec povinností stanovených ZZOÚ a GDPR se smluvní strany navzájem zavazují postupovat při nakládání s osobními údaji ohleduplně a eticky tak, aby nevznikla ani jedné ze smluvních stran či třetí osobě v souvislosti se zpracováním osobních údajů újma.


XIV. Ostatní ujednání

1. Závazky stanovené k ochraně informací objednatele nebo zhotovitele, které jsou předmětem obchodního tajemství či důvěrnými informacemi objednatele nebo zhotovitele, platí i po zániku ostatních závazků z této smlouvy.
2. Změnit nebo doplnit smlouvu mohou smluvní strany pouze formou písemných dodatků, které budou vzestupně číslovány, výslovně prohlášeny za dodatek této smlouvy a podepsány oprávněnými zástupci smluvních stran.
3. Zhotovitel bere na vědomí, že objednatel, společnost STAREZ – SPORT, a.s., je osobou povinnou uveřejňovat smlouvy v registru smluv, a to právnickou osobou dle § 2 odst. 1 písm. m) zákona č. 340/2015 Sb., o zvláštních podmínkách účinnosti některých smluv, uveřejňování těchto smluv a o registru smluv (dále jen „zákon o registru smluv“). Zhotovitel proto souhlasí s tím, že společnost STAREZ – SPORT, a.s., je oprávněna uveřejnit celý obsah této smlouvy, a to i strojově čitelnou kopii stejnopisu smlouvy.
4. Smlouva nabude platnosti dnem jejího podpisu oběma smluvními stranami a účinnosti dnem uveřejnění v registru smluv dle zákona o registru smluv.
5. Smlouva je vyhotovena ve dvou stejnopisech s platností originálu podepsaných oprávněnými zástupci smluvních stran, přičemž obě smluvní strany obdrží po jednom vyhotovení.
6. Zhotovitel nemůže bez souhlasu objednatele postoupit svá práva a povinnosti plynoucí ze smlouvy třetí osobě.
7. Právní vztahy mezi smluvními stranami, které nejsou upraveny touto smlouvou, se řídí platným právním řádem České republiky.
8. V případě, že některé ustanovení této smlouvy je nebo se stane neúčinné, zůstávají ostatní ustanovení této smlouvy účinná. Strany se zavazují nahradit neúčinné ustanovení této smlouvy ustanovením jiným, účinným, které svým obsahem a smyslem odpovídá nejlépe obsahu a smyslu ustanovení původního, neúčinného.
9. Smluvní strany shodně prohlašují, že si smlouvu před jejím podpisem přečetly a dohodly se o celém jejím obsahu, což stvrzují svými podpisy. Smluvní strany svými podpisy současně potvrzují, že smlouvu uzavřely po vzájemném projednání podle jejich svobodné a pravé vůle projevené určitě a srozumitelně a rovněž potvrzují, že při jejím uzavření nebylo zneužito tísně, nezkušenosti, rozumové slabosti, rozrušení nebo lehkomyšlnosti žádné ze smluvních stran, a že vzájemná protiplnění, k nimž se strany touto smlouvou zavázaly, nejsou v hrubém nepoměru.
10. Součástí smlouvy jsou tyto přílohy:
 - Příloha č. 1: Položkový rozpočet (oceněný výkaz výměr)
 - Příloha č. 2: Půdorys střechy

V Brně dne dle data el. podpisu

V Šumperku dne dle data el. podpisu

Za objednatele:

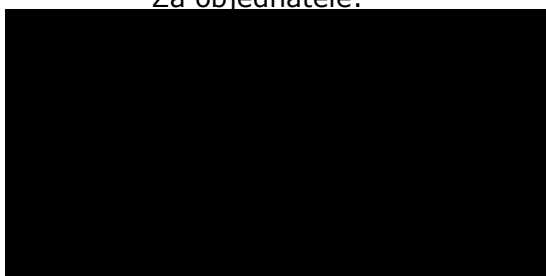

Za zhotovitele:



Položkový rozpočet			
Zakázka:		Rozpočet	
Objednatel:	STAREZ - SPORT, a.s. Křídlovická 911/34 60300 Brno - Staré Brno	IČ: 26932211 DIČ: CZ26932211	
Zhotovitel:	W.H.A. system spol. s r.o. Blanická 21 787 01 Šumperk	IČ: 61945251 DIČ: CZ61945251	
Rozpis ceny			
HSV			Celkem 1 979 190,00
PSV			0,00
MON			0,00
Vedlejší náklady			10 810,00
Ostatní náklady			0,00
Celkem			1 990 000,00
Rekapitulace daní			
Základ pro sníženou DPH	12 %		0,00 CZK
Základ pro základní DPH	21 %		1 990 000,00 CZK
Cena celkem bez DPH			1990000,00 CZK
v Šumperku dne 19.08.2025			
_____ Za zhotovitele		_____ Za objednatele	

Rekapitulace dílů

Číslo	Název	Typ dílu			Celkem
44	Zastřešení	HSV			1 979 190,00
VN	Vedlejší náklady	VN			10 810,00
Cena celkem					1 990 000,00

Položkový rozpočet

S:	Rozpočet
----	----------

P.č.	Číslo položky	Název položky	MJ	množství	cena / MJ	Celkem
Díl:	44	Zastřešení				1 979 190,00
1	28329121R	Univerzální střešní fólie, min. tl. 1,5 mm,, materiál PVC-P, svtetická vlákna	m2	1 120,00000	180,00	201 600,00
2	283-01	Demontáž původní PVC střešní fólie, včetně původní skladby polystvrenu	m2	1 120,00000	40,00	44 800,00
3	944943174R00	Geotextílie netkaná, materiál 100 % polypropylen, plošná hmotnost 300g/m2. šířka 2 m	m	1 000,00000	40,00	40 000,00
4	597103112R00	Montáž vpusti	kus	16,00000	1 500,00	24 000,00
5	28348262R	Nástavec pro střešní vpust s asfaltovou manžetou TWN v300BIT, pro svislou i vodorovnou střešní vpust'	kus	8,00000	1 500,00	12 000,00
6	721231111R00	Svislá střešní vpust' s integrovanou PVC manžetou , průměr 110 mm	kus	8,00000	4 500,00	36 000,00
7	28654107.AR	Šroub do betonu 6,3x75 mm, materiál kalená uhlíková ocel	kus	9 300,00000	6,00	55 800,00
8	28654107.AR	Šroub do betonu a pórobetonu 6,3x60 mm, materiál pasivovaná zušlechtělá uhlíková ocel	kus	6 000,00000	5,00	30 000,00
9	28375870R	Deska izolační EPS 100, tl. 80 mm , 1000x1000 mm	m2	1 296,00000	150,00	194 400,00
10	28375865R	Deska izolační EPS 100, tl. 20 mm, 1000x1000 mm	m2	25,00000	40,00	1 000,00
11	28375868R	Deska izolační EPS 100, tl. 50 mm, 1000x1000 mm	m2	10,00000	95,00	950,00
12	28375872R	Deska izolační EPS 100, tl. 120 mm, 1000x1000 mm	m2	208,00000	200,00	41 600,00
13	28301	Klín spádový EPS 100, 1000x1000 mm	m2	54,00000	2 100,00	113 400,00
14	28302	Klín spádový EPS 100, doměrky	m2	1,60000	2 100,00	3 360,00
15	283424107R	Teleskopická hmoždinka střešní 255 mm, materiál plastový s odolného polypropylenu	kus	9 300,00000	4,00	37 200,00
16	713141311T00	Montáž tepelné izolace střech - kompletní provedení všech EPS	m2	1 539,00000	50,00	76 950,00
17	7131401	Montáž tepelné izolace střech, EPS spádové klíny	m2	56,00000	800,00	44 800,00
18	712211559R00	Montáž podkladního asfaltového izolačního pásu, natavením	m2	1 120,00000	100,00	112 000,00
19	23170105R	Nízkoexpanzní polyuretanová pěna, na vyplnění spár a mezer mezi izolačnímu deskami	kus	72,00000	125,00	9 000,00
20	55326100R	Lišta koutová poplastovaný plech, 50 x 50 mm, r.š. 100 mm, dl. 2 m	m	400,00000	220,00	88 000,00
21	55326100-01	Montáž lišt koutových , poplastovaný plech	m	400,00000	160,00	64 000,00
22	62852265R	Pás asfaltový modifikovaný mineral, natavovací, kotvicí	m2	1 120,00000	180,00	201 600,00
23	55326101R	Lišta rohová poplastovaný plech, 50 x 50 mm, r.š. 100 mm, dl. 2 m	m	400,00000	180,00	72 000,00
24	712311131T00	Provedení penetrace, včetně materiálu	m2	930,00000	70,00	65 100,00
25	712371801T00	Montáž univerzální střešní fólie, včetně geotextílie	m2	930,00000	180,00	167 400,00
26	5534425630R	Kotlík sběrný, pozink, průměr 120 mm	kus	2,00000	350,00	700,00
27	712378003T00	Montáž atikové okapnice z Pz plechu s povrchovou úpravou, rš. 630 mm	m	198,00000	410,00	81 180,00
28	764451293R00	Montáž kolena Pz, průměr 120 mm, včetně materiálu	kus	9,00000	100,00	900,00
29	767893150R00	Montáž střešních svodů	m	10,00000	150,00	1 500,00
30	764259211-01	Montáž kotlíku 300/120 mm	kus	2,00000	100,00	200,00
31	999281151R00	Přesun hmot pro opravy a údržbu do v. 25 m,nošením	t	36,00000	500,00	18 000,00
32	001	Ostatní materiál	soubou	1,00000	5 000,00	5 000,00
33	979990181R00	Likvidace veškerého stavebního materiálu , včetně uložení a poplatků na skládce	t	24,50000	3 000,00	73 500,00
fakturace bude provedena na základě skutečnosti a doložení vážních listků						
34	979081111R00	Odvoz sutí a vybour. hmot na skládku do 10 km	t	24,50000	2 000,00	49 000,00
35	979081121R00	Příplatek k odvozu za každý další 1 km	t	24,50000	500,00	12 250,00
Díl:	VN	Vedlejší náklady				10 810,00
36	005121010R	Vybudování zařízení staveniště, doprava, provoz zhotovitele.	Soubor	1,00000	6 310,00	6 310,00
37	533001	Pronájem stavební techniky , výtah stavební 90 dní	soubor	90,00000	50,00	4 500,00
fakturace bude provedena dle skutečného stavu pronájmu stavebního výtahu zhotovitelem						

Celkem

1 990 000,00


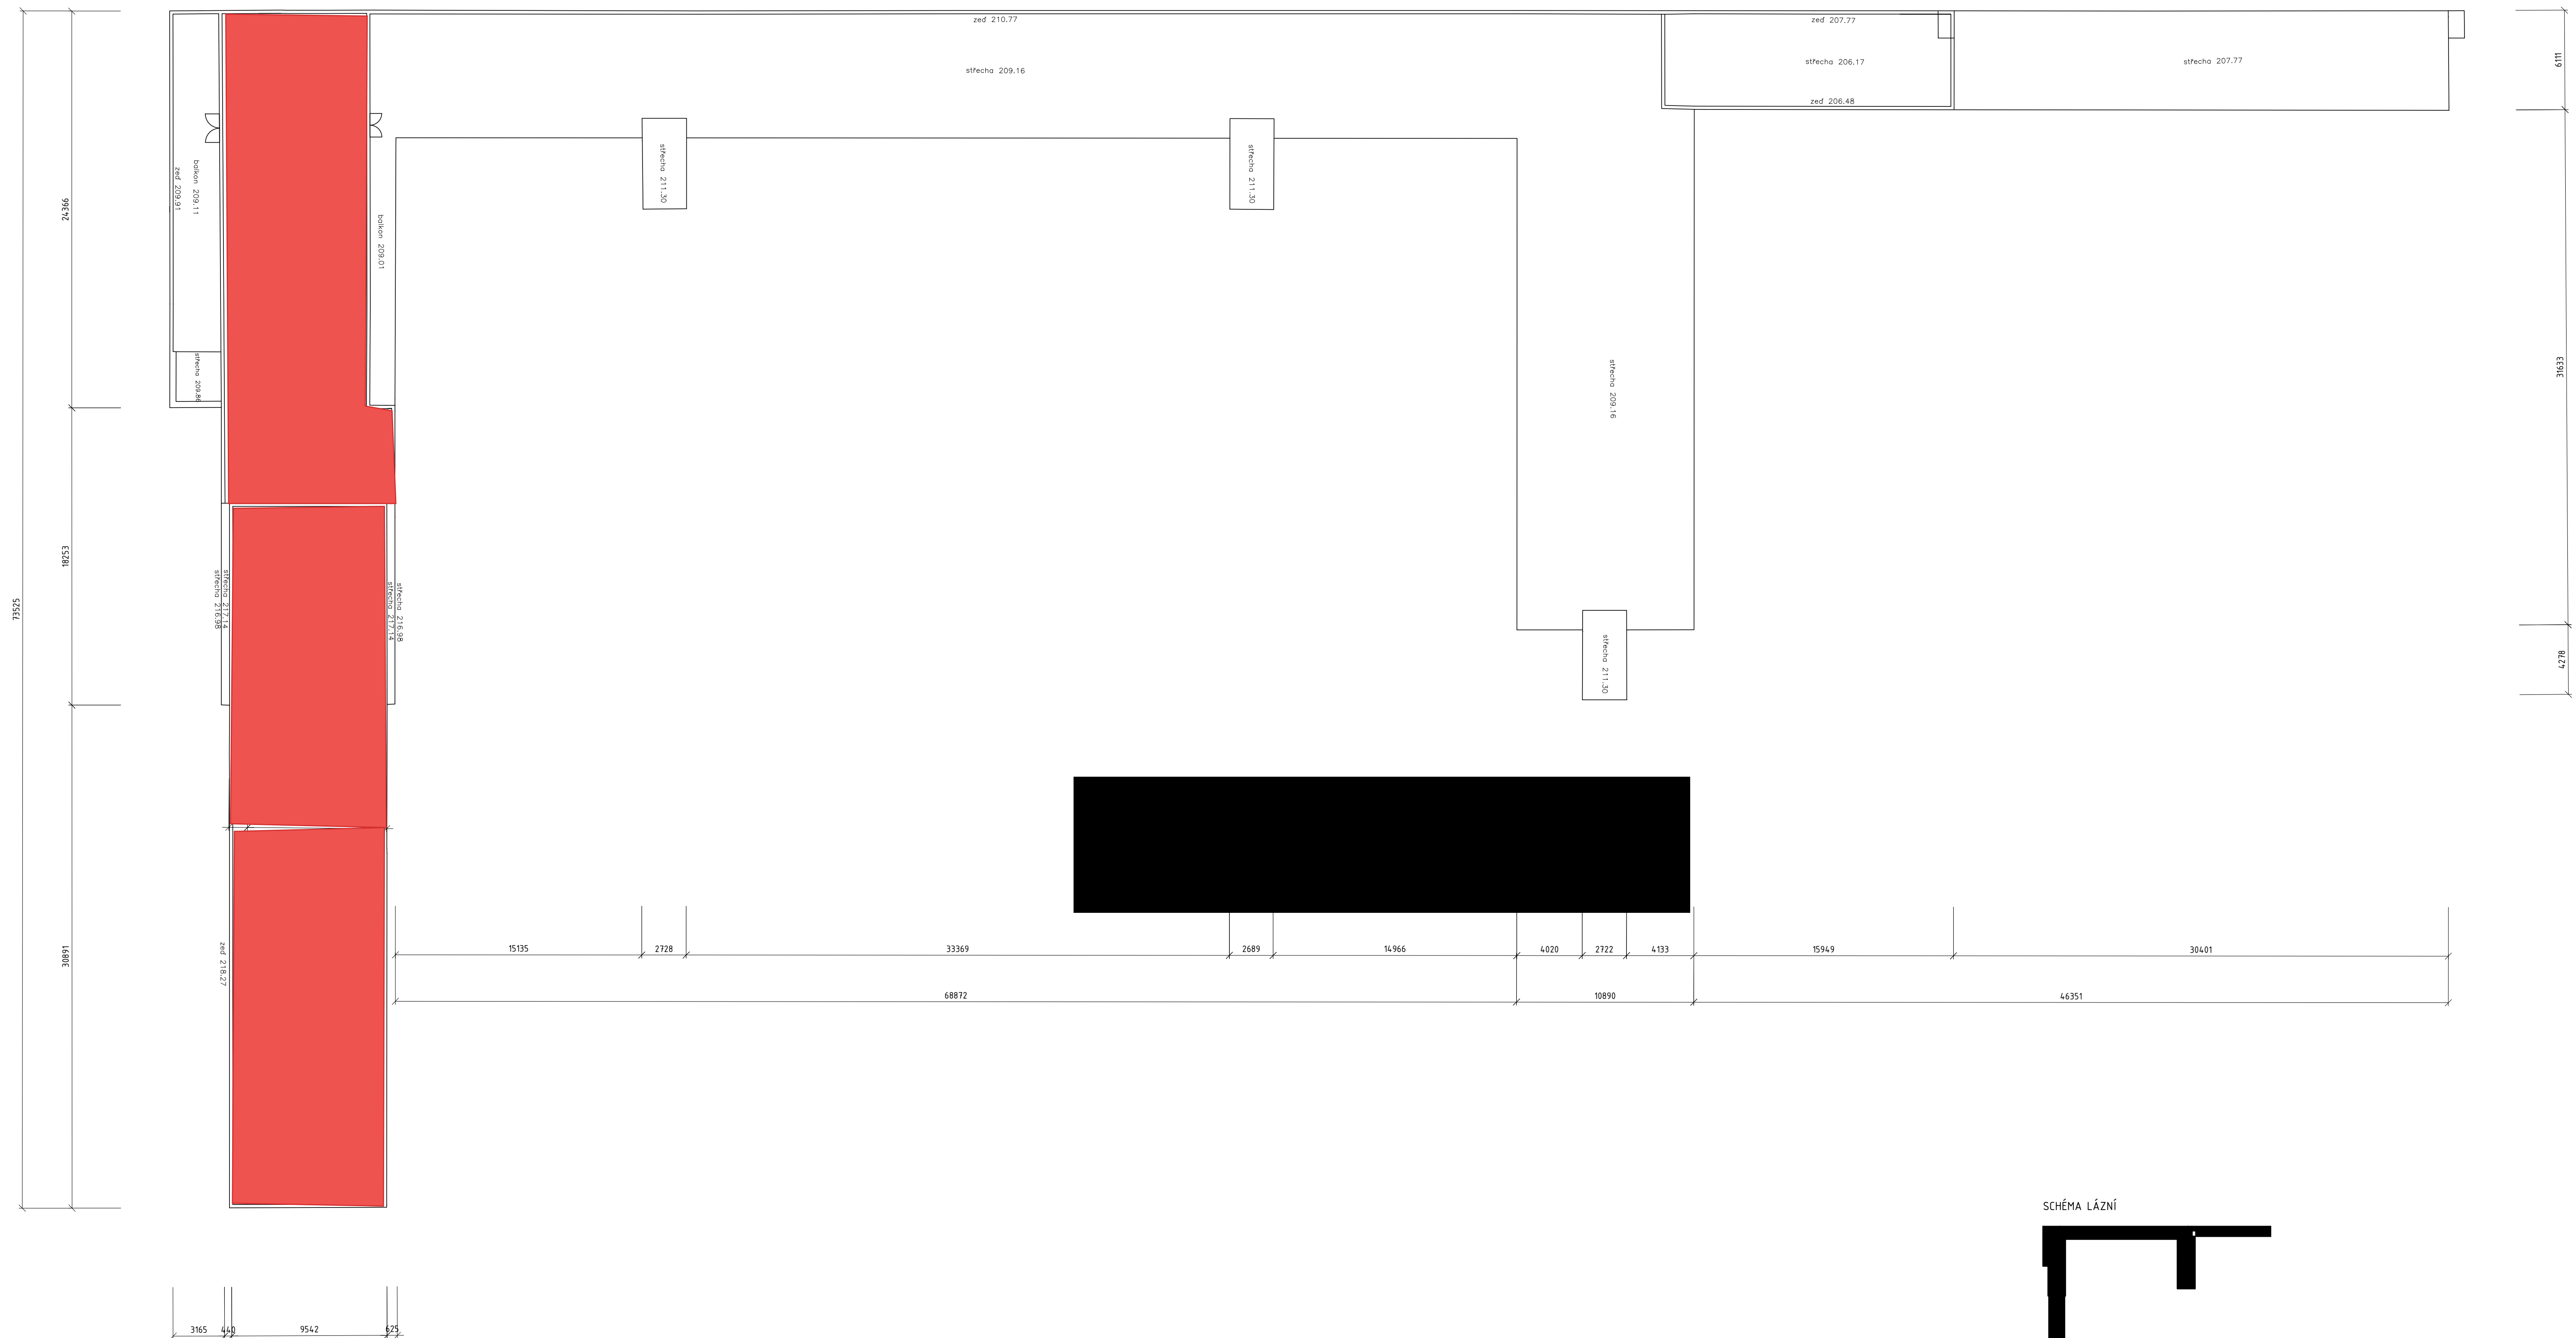


SCHÉMA LÁZNÍ

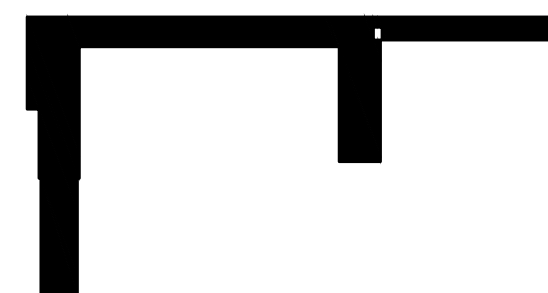

0,000 = 204,700 m n. m. B.p.v.

generální projektant

A99

Atelier 99 s.r.o.
Purkyňova 71/99
612 00 Brno

XGEO s.r.o.
Ječná 982/7
621 00 Brno

architekt -

vypracoval

HIP _____

kreslil

stavebník	STAREZ - Sport, a.s., Křídlovická 911/34, 603 00 Brno-město
-----------	---

místo stavby Zábrdovická 158/13, 615 00 Brno-město, p.č. 1142

MĚSTSKÉ LÁZ

нѣзюу етѣху

objekt

Část _____

pare číslo

dokument A-19-06

datum 07/2019

formát	8 xA4
--------	-------

Stepen	200
Size	00

měřítko **1:200**

03

MĚSTSKÉ LÁZNĚ ZÁBRDOVICE

PŮDORYS STŘECHY

číslo přílohy **03**