

Krycí list ZBV

Název Stavby dle SoD: II/101 Jirny, mostev.č. 101-075a přes D11 v obci Jirny Název stavebního objektu/provozního souboru (SO/PS): SO 501 Přeložka STL plynovodu	Číslo SO/PS / / pořadí Změny SO/PS: 501/1	Číslo ZBV: 1
--	---	---------------------

Objednatel: Krajská správa a údržba silnic Středočeského kraje, příspěvková organizace
Zborovská 81/11, 150 00 Praha 5, Smíchov
IČ: 00066001

Zhotovitel: STRABAG a.s.
Kačírkova 982/4, 158 00 Praha 5
IČ: 60838744

Rekapitulace ZBV č. 1 dle Skupin 1, 2, 3, 4, 5

ZBV č./ Skupina	Cena navrhovaných Změn záporných	Cena navrhovaných Změn kladných	Cena navrhovaných Změn záporných a Změn kladných celkem
1.1	0,00	0,00	0,00
ZBV č./ Skupina	Cena navrhovaných Změn záporných	Cena navrhovaných Změn kladných	Cena navrhovaných Změn záporných a Změn kladných celkem
1.2	0,00	0,00	0,00
ZBV č./ Skupina	Cena navrhovaných Změn záporných	Cena navrhovaných Změn kladných	Cena navrhovaných Změn záporných a Změn kladných celkem
1.3	-208 127,33	937 771,25	729 643,92
ZBV č./ Skupina	Cena navrhovaných Změn záporných	Cena navrhovaných Změn kladných	Cena navrhovaných Změn záporných a Změn kladných celkem
1.4	0,00	0,00	0,00
ZBV č./ Skupina	Cena navrhovaných Změn záporných	Cena navrhovaných Změn kladných	Cena navrhovaných Změn záporných a Změn kladných celkem
1.5	0,00	0,00	0,00
ZBV č./ SUMA	Cena navrhovaných Změn záporných	Cena navrhovaných Změn kladných	Cena navrhovaných Změn záporných a Změn kladných celkem
1	-208 127,33	937 771,25	729 643,92

Části ZBV se číslovají číslem ZBV, za kterým je tečka a index udávající číslo Skupiny.
Stejný systém číslování se používá pro jednotlivé Změnové listy (02)
a pro Rozpis ocenění změn položek (04).

ZBV - krycí list

Změnový list

Název Stavby dle SoD: II/101 Jirny, mostev.č. 101-075a přes D11 v obci Jirny Název stavebního objektu/provozního souboru (SO/PS): SO 501 Přeložka STL plynovodu	Číslo SO/PS / / pořadí Změny SO/PS: 501/1	Číslo ZBV / Skupina změny: 1.3
--	---	---------------------------------------

Strany smlouvy o dílo „II/101 Jirny, mostev.č. 101-075a přes D11 v obci Jirny“ na realizaci uvedené Stavby uzavřené dne 27.5.2022 (dále jen Smlouva):
Objednatel: Krajská správa a údržba silnic Středočeského kraje, příspěvková organizace se sídlem Zborovská 81/11, 150 00 Praha 5, Smíchov
Zhotovitel: STRABAG a.s. Kačírkova 982/4, 158 00 Praha 5 IČ: 60838744

<u>Přílohy Změnového listu:</u>			<u>Příjemce</u>
1. Krycí list	1	počet listů	
2. Změnový list	2	počet listů	
3. Zápis o projednání ocenění soupisu prací	1	počet listů	
4. Rozpis ocenění Změn položek	1	počet listů	
5. Přehled zařazení změn do Skupin	1	počet listů	
6. Přehled dokladů	1	počet listů	
7. Soupis prací SO po všech změnách	2	počet listů	
Další doklady dle přehledu dokladů	16	počet listů	

Iniciátor změny: Zhotovitel
Předmět Změny: Náhrada protlaku

Při přípravě přeložky plynovodu SO 501 došlo k výkopu sond na obou stranách dálnice v místě plánované startovací a koncové jámy protlaku. Na jejich základě došlo k místnímu šetření dne 12.3.2024 za přítomnosti zástupců Zhotovitele, Objednatele, TDI, AD a zástupce dodavatele přeložky plynovodu včetně protlaku pod dálnicí. Zde bylo konstatováno, že přítomná geologie neumožňuje řízený protlak a musí být proveden řízený podvrt. Tento podvrt nelze provést v uvedeném rádiu dle ZD, ale musí být proveden tak, aby byly dodrženy dané vzdálenosti tělesa dálnice. Zhotovitel zaslal Objednateli Oznámení o této skutečnosti a obdržel od něj Pokyn (Příloha 01 a 02) na jehož základě došlo k pokračování výstavby dle nově zjištěných skutečností. Tyto změny měly vliv na výkopy (pol. 4, 8 a 11) a dále na délku potrubí a chrániček (14, 15, 16 a 17). Vzhledem k nemožnosti provést řízený protlak byla tato položka (10) odečtena a byla vytvořena nová položka č. 101 v množství dle provedeného vrtu. Vzhledem k nemožnosti využít stávající položku a absenci položky v třídílníku OTSKP byla položka naceněna dle nabídky (a faktury) firmy Kosogass (Příloha 03) navýšené o 5+5+5 % na řezie a zisk. Podle energetického zákona (zákon č. 458/2000 Sb.) má správce sítě svoje přiřazené dodavatele, mezi které se řadí firma Kosogass. Tento dodavatel byl vybrán a následně přidělen k realizaci přeložky. Změny neměly vliv na harmonogram stavby.

Všechny tyto změny nemohly být zařazeny do skupiny změn 1 ani 2 a byly zařazeny do skupiny změn 3. Z hlediska Objednatele se jedná o změny nepředvídatelné.

Na základě §6 Směrnice upřesňující provádění změn závazků dle zákona č. 134/2016 o zadávání veřejných zakázek se nejedná o řetězení změn. .

Změny jsou podle kapitoly 5, odst. 1, písmeno c) resp. kapitoly 10 Směrnice R-SM-36 Krajské správy a údržby silnic Středočeského kraje (účinnost od 21.8.2024) upřesňující provádění změn závazků dle zákona č. 134/2016 Sb., o zadávání veřejných zakázek zařazeny do Skupiny 3. Zároveň se jedná o práce, které nemění celkovou povahu veřejné zakázky. Z hlediska Zákona o zadávání veřejných zakázek č. 134/2016 Sb. změna nepředstavuje vznik podstatné změny závazku a dle § 222, odst. 6 je změnou nepředvídatelnou.

Údaje v Kč bez DPH:

Cena navrhovaných Změn záporných	Cena navrhovaných Změn kladných	Cena navrhovaných Změn záporných a Změn kladných celkem	Součet absolutních hodnot Změn kladných a Změn záporných
-208 127,33	937 771,25	729 643,92	1 145 898,58

Technická pomoc Objednatele: jméno Ing. Lubomír Smetana podpis

Podpis vyjadřuje souhlas se Změnou:

Zhotovitel (stavbyvedoucí): jméno Josef Nejdlík podpis

Projektant (autorský dozor): jméno Ing. Filip Řehoř, Ph.D. podpis

Stavební dozor: jméno Ing. Jiří Salava podpis

Supervize (Regionální dotační kancelář): jméno podpis

Zástupce Objednatele odpovědný za cenové projednání změny: jméno Ing. Jaroslava Jurková podpis

Zástupce Objednatele: jméno Milan Horák podpis

Zástupce Objednatele č. 2: jméno podpis

Objednatel a Zhotovitel se dohodli, že u tohoto SO/PS, který je součástí uvedené Stavby, budou provedeny Změny, jež jsou podrobně popsány, zdůvodněny, dokladovány a oceněny v Dokumentaci této Změny. Smluvní strany shodně prohlašují, že Změny dle tohoto Změnového listu nejsou zlepšením dle čl. 13.2 Obchodních podmínek. **Tento Změnový list představuje Dodatek Smlouvy o dílo.** Smlouva se mění v rozsahu upraveném v tomto Změnovém listu. V ostatním zůstávají práva a povinnosti Objednatele a Zhotovitele sjednané ve Smlouvě nedotčeny. Na důkaz toho připojují příslušné osoby oprávněné jednat jménem nebo v zastoupení Objednatele a Zhotovitele své podpisy.

Objednatel (Oprávněná osoba): jméno Ing. Jan Fidler,DIS. podpis

Objednatel č. 2 (Oprávněná osoba): jméno podpis

Zhotovitel:

jméno Ing.Radim Cihlář podpis

jméno Ing.Michael Procházka podpis

ZÁPIS

**o projednání ocenění soupisu prací a ceny stavebního objektu/provozního souboru (SO/PS)
pro všechny skupiny - pro ZBV číslo: 1**

Název Stavby:	„II/101 Jirny, mostev.č. 101-075a přes D11 v obci Jirny“
Číslo SO/PS / číslo Změny SO/PS:	501/1
Název stavebního objektu/provozního souboru (SO/PS):	SO 501 Přeložka STL plynovodu

Údaje v Kč bez DPH

Cena SO/PS dle Smlouvy
1 - zadat
722 922,50

Cena SO/PS v předchozích ZBV:

Údaje v Kč bez DPH

	Cena všech Změn záporných v předchozích Změnách na SO/PS	Cena všech Změn kladných v předchozích Změnách na SO/PS	Cena SO/PS po všech předchozích Změnách	Rozdíl ceny SO/PS po všech předchozích Změnách a ve Smlouvě
2	3 - zadat	4 - zadat	5=1+3+4	6=5-1
stavební/montážní práce	0,00	0,00	722 922,50	0,00

Cena SO/PS v této ZBV a po této ZBV:

Údaje v Kč bez DPH

	Cena navrhovaných Změn záporných na SO/PS	Cena navrhovaných Změn kladných na SO/PS	Cena všech Změn kladných na SO/PS (předchozích a navrhovaných)	Cena všech Změn kladných na SO/PS k ceně SO/PS dle Smlouvy v %
7	8 - zadat	9 - zadat	10=4+9	11=10/1
stavební/montážní práce	-208 127,33	937 771,25	937 771,25	129,72%

Cena SO/PS po této ZBV:

Údaje v Kč bez DPH

	Cena všech Změn záporných na SO/PS (předchozích a navrhovaných)	Cena SO/PS po této Změně	Rozdíl ceny SO/PS po této Změně oproti ceně SO/PS dle Smlouvy	Rozdíl ceny SO/PS po této Změně oproti ceně SO/PS dle Smlouvy v %
12	13=3+8	14=1+13+10	15=14-1	16=15/1
stavební/montážní práce	-208 127,33	1 452 566,42	729 643,92	100,93%

Rozpis položek a cen Změny

Název stavby dle SoD: II/101 Jirny, mostev.č. 101-075a přes D11 v obci Jirny

Číslo a název SO/PS: SO 501 Přeložka STL plynovodu

Číslo a název rozpočtu: SO 501 Přeložka STL plynovodu

ZMĚNA SOUPISU PRACÍ (SO/PS)

SO 501

Skupina změn 3

Poř. č. pol.	Kód položky	Název položky	m.j.	Množství ve Smlouvě	Množství po Změně	Množství rozdílu	Cena za m.j. v Kč	Cena celkem ve Smlouvě v Kč	Změny záporné v Kč	Změny kladné v Kč	Cena celkem po Změně v Kč	Rozdíl cen celkem v Kč	Podíl cen celkem v %
1	2	3	4	5	6	7	8	9	10	11	12	13	14
4	13173.	HLOUBENÍ JAM ZAPAŽ I NEPAŽ TŘ. I	M3	46,773	56,773	10,000	1 094,82	51 208,02	0,00	10 948,20	62 156,22	10 948,20	21,38%
10	141733.	PROTLAČOVÁNÍ POTRUBÍ Z PLAST HMOT DN DO 150MM	M	72,200	0,000	-72,200	2 882,65	208 127,33	-208 127,33	0,00	0,00	-208 127,33	-100,00%
8	17120.D	ULOŽENÍ SYPANINY DO NÁSPŮ A NA SKLÁDKY BEZ ZHUTNĚNÍ	M3	81,904	91,904	10,000	34,94	2 861,73	0,00	349,40	3 211,13	349,40	12,21%
11	17411.	ZÁSYP JAM A RÝH ZEMINOU SE ZHUTNĚNÍM	M3	71,410	81,410	10,000	203,82	14 554,79	0,00	2 038,20	16 592,99	2 038,20	14,00%
14	87314.	POTRUBÍ Z TRUB PLASTOVÝCH TLAKOVÝCH SVAŘOVANÝCH DN DO 40MM	M	89,000	100,000	11,000	577,69	51 414,41	0,00	6 354,59	57 769,00	6 354,59	12,36%
15	87326.	POTRUBÍ Z TRUB PLASTOVÝCH TLAKOVÝCH SVAŘOVANÝCH DN DO 80MM	M	90,000	101,000	11,000	794,33	71 489,70	0,00	8 737,63	80 227,33	8 737,63	12,22%
16	87633.	CHRÁNIČKY Z TRUB PLASTOVÝCH DN DO 150MM	M	72,200	87,000	14,800	372,71	26 909,66	0,00	5 516,11	32 425,77	5 516,11	20,50%
17	87826.	NASUNUTÍ PLAST TRUB DN DO 80MM DO CHRÁNIČKY	M	72,200	87,000	14,800	803,65	58 023,53	0,00	11 894,02	69 917,55	11 894,02	20,50%
Nové položky													
101	1417341.N	PODVRT PRO POTRUBÍ Z PLAST DN DO 150 MM	M	0,000	94,000	94,000	9 488,65	0,00	0,00	891 933,10	891 933,10	891 933,10	100,00%
Celkem									- 208 127,33	937 771,25		729 643,92	

Odpovědný zástupce Objednatele i odpovědný zástupce Zhotovitele odsouhlasují skladbu měněných položek i nových položek, včetně jejich výměr, vyjadřujících předkládanou změnu.

Potvrzují zároveň skutečné provedení prací a oprávněnost změny.

Za Zhotovitele: jméno, (stavbyvedoucí)

Josef Nejedlík

Za Objednatele: jméno, (TDS/TDI)

Ing. Jiří Salava

Podpis:

Podpis:

PŘEHLED ZAŘAZENÍ ZMĚN DO SKUPIN

Název a evidenční číslo Stavby: II/101 Jirny, most ev.č. 101-075a přes D11 v obci Jirny

1	Přijatá smluvní částka bez rezervy a DPH	57 782 447,10
2=1+19+20	Aktuální smluvní částka (cena stavby)	58 512 091,02
	Aktuální smluvní částka (cena stavby) včetně DPH	70 799 630,13
3=(2/1)*100	Procento změny Přijaté smluvní částky	101,26%
4=(25/1)*100	Sledování vyhrazených změn (Skupina 1)	0,00%
5=(28/1)*100	Sledování záměny položek (Skupina 2)	0,00%

6=32+36	Suma Změn kladných a Změn záporných Skupiny 3 a Skupiny 4	729 643,92
7=(6/1)*100	Sledování limitu 30 % - součet Skupiny 3 a Skupiny 4	1,26%
8=1*0,3	Zákonný limit 30 % pro Skupinu 3 a Skupinu 4	17 334 734,13

12=(1)*0,15	Limit	8 667 367,07
13=(39)/(1)	Sledování limitu v %	0,00%
14=ABS(37)*(38)	Hodnota skupiny 5	0,00

						- 1 -			- 2 -			- 3 -				- 4 -				- 5 -		
						Vyhrazené změny (Doměrky) (dle §100 zákona č. 134/2016 Sb.)			Záměna položek (dle §222 odst. (7) zákona č. 134/2016 Sb.)			Změny nepředvídané (dle §222 odst. (6) zákona č. 134/2016 Sb.)				Změny nezbytné (dle §222 odst. (5) zákona č. 134/2016 Sb.)				Změny de minimis Změny neměnicí celkovou povahu veřejné zakázky (dle §222 odst. (4) zákona č. 134/2016 Sb.)		
SO	ZBV č.	Název SO/PS / předmět Změny	Změny záporné (žadávat se znaménkem mínus)	Změny kladné	Hodnota ZBV	Změny záporné (žadávat se znaménkem mínus)	Změny kladné	Suma Změn záporných a Změn kladných	Změny záporné (žadávat se znaménkem mínus)	Změny kladné	Suma Změn záporných a Změn kladných	Změny záporné (žadávat se znaménkem mínus)	Změny kladné	Suma Změn záporných a Změn kladných	Suma absolutních hodnot Změn kladných a Změn záporných	Změny záporné (žadávat se znaménkem mínus)	Změny kladné	Suma Změn záporných a Změn kladných	Suma absolutních hodnot Změn kladných a Změn záporných	Změny záporné (žadávat se znaménkem mínus)	Změny kladné	limit 15 %
16	17	18	19= 23+26+29+33+37	20= 24+27+30+34+38	21=19+20	23	24	25=23+24	26	27	28=26+27	29	30	32=29+30	32A=ABS(29)+30	33	34	36=33+34	36A=ABS(33)+34	37	38	39=ABS(37)+38
		II/101 Jirny, mostev.č. 101-075a přes D11 v obci Jirny	- 208 127,33	937 771,25	729 643,92	0,00	0,00	0,00	0,00	0,00	0,00	- 208 127,33	937 771,25	729 643,92	1 145 898,58	0,00	0,00	0,00	0,00	0,00	0,00	0,00
201	1	SO 501 Přeložka STL plynovodu / Náhrada protlaku	- 208 127,33	937 771,25	729 643,92	0,00	0,00	0,00	0,00	0,00	0,00	- 208 127,33	937 771,25	729 643,92	1 145 898,58	0,00	0,00	0,00	0,00	0,00	0,00	0,00
	2		0,00	0,00	0,00	0,00	0,00	0,00	0,00	0,00	0,00	0,00	0,00	0,00	0,00	0,00	0,00	0,00	0,00	0,00	0,00	0,00
	3		0,00	0,00	0,00	0,00	0,00	0,00	0,00	0,00	0,00	0,00	0,00	0,00	0,00	0,00	0,00	0,00	0,00	0,00	0,00	0,00
	4		0,00	0,00	0,00	0,00	0,00	0,00	0,00	0,00	0,00	0,00	0,00	0,00	0,00	0,00	0,00	0,00	0,00	0,00	0,00	0,00

Poznámka:

Přehled dalších dokladů

Číslo ZBV:	1
Název stavby:	II/101 Jirny, most ev.č. 101-075a přes D11 v obci Jirny
Název stavebního objektu / provozního souboru (SO/PS):	SO 501 Přeložka STL plynovodu
Číslo SO/PS / číslo změny SO/PS:	501/1

Doklad	počet listů
08 Oznámení o zjištěné skutečnosti - protlak	3
09 Pokyn Objednatele - protlak	1
10 Objednávka + faktura Kosogass	7
11 GZ chráničky	1
12 Vviádření TDS	2
13 Vviádření AD	1
14 Plná moc k zastupování	1
Počet listů celkem	16

Soupis prací SO po všech změnách													
Název stavby: II/101 Jirny, most Číslo a název SO/PS: SO 501 Přeložka STL plynovodu Číslo a název rozpočtu: SO 501 Přeložka STL plynovodu								ZMĚNA SOUPISU PRACÍ (SO/PS)					
								501/1					
								celkem po všech změnách					
Por. č. pol.	Kód položky	Název položky	m.j.	Množství ve Smlouvě	Množství po Změnách	Množství rozdílu	Cena za m.j. v Kč	Cena celkem ve Smlouvě v Kč	Změny záporné v Kč	Změny kladné v Kč	Cena celkem po Změnách v Kč	Rozdíl cen celkem v Kč	Podíl cen celkem v %
1	2	3	4	5	6	7	8	9	10	11	12	13	14
1	014101.Z	POPLATKY ZA SKLÁDKU	M3	6,112	6,112	0,000	640,59	3 915,29	0,00	0,00	3 915,29	0,00	0,00%
2	15190	POPLATKY ZA LIKVIDACI ODPADŮ NEKONTAMINOVANÝCH - 17 02 03 PLASTY Z INTERIÉRU REKONSTRUOVANÝCH OBJEKTŮ	T	0,054	0,054	0,000	2 329,41	125,79	0,00	0,00	125,79	0,00	0,00%
3	12110.K	SEJMUTÍ ORNICE NEBO LESNÍ PŮDY	M3	10,494	10,494	0,000	139,76	1 466,64	0,00	0,00	1 466,64	0,00	0,00%
4	13173.	HLOUBENÍ JAM ZAPAŽÍ NEPAŽ TR. I	M3	46,773	56,773	10,000	1 094,82	51 208,02	0,00	10 948,20	62 156,22	10 948,20	21,38%
		ZBV 1											
		Zvětšení startovací jámy pro řízený podvrť o 2*2*2,5=10 m3											
5	13273.	HLOUBENÍ RÝH ŠÍŘ DO 2M PAŽÍ NEPAŽ TR. I	M3	24,637	24,637	0,000	1 147,24	28 264,55	0,00	0,00	28 264,55	0,00	0,00%
								0,00	0,00	0,00	0,00	0,00	0,00%
6	132738.S	HLOUBENÍ RÝH ŠÍŘ DO 2M PAŽÍ NEPAŽ TR. I, ODVOZ	M3	6,112	6,112	0,000	1 455,88	8 898,34	0,00	0,00	8 898,34	0,00	0,00%
								0,00	0,00	0,00	0,00	0,00	0,00%
10	141733.	PROTLAČOVÁNÍ POTRUBÍ Z PLAST HMOT DN DO 150MM	M	72,200	0,000	-72,200	2 882,65	208 127,33	-208 127,33	0,00	0,00	-208 127,33	-100,00%
		ZBV 1						0,00	0,00	0,00	0,00	0,00	0,00%
		Náhrada podvrtem (pol. Č. 101)											
8	17120.D	ULOŽENÍ SYPANINY DO NÁSPYU A NA SKLÁDKY BEZ ZHUTNĚNÍ	M3	81,904	91,904	10,000	34,94	2 861,73	0,00	349,40	3 211,13	349,40	12,21%
		ZBV 1						0,00	0,00	0,00	0,00	0,00	0,00%
		Zvětšení startovací jámy pro řízený podvrť o 2*2*2,5=10 m3											
9	17120.S	ULOŽENÍ SYPANINY DO NÁSPYU A NA SKLÁDKY BEZ ZHUTNĚNÍ	M3	6,112	6,112	0,000	34,94	213,55	0,00	0,00	213,55	0,00	0,00%
								0,00	0,00	0,00	0,00	0,00	0,00%
11	17411.	ZASYP JAM A RÝH ZEMINOU SE ZHUTNĚNÍM	M3	71,410	81,410	10,000	203,82	14 554,79	0,00	2 038,20	16 592,99	2 038,20	14,00%
		ZBV 1						0,00	0,00	0,00	0,00	0,00	0,00%
		Zvětšení startovací jámy pro řízený podvrť o 2*2*2,5=10 m3											
12	17581.	OBSYP POTRUBÍ A OBJEKTŮ Z NAKUPOVANÝCH MATERIÁLŮ	M3	4,660	4,660	0,000	1 083,18	5 047,62	0,00	0,00	5 047,62	0,00	0,00%
								0,00	0,00	0,00	0,00	0,00	0,00%
13	18230.	ROZPROSTŘENÍ ORNICE V ROVINĚ	M3	10,494	10,494	0,000	139,76	1 466,64	0,00	0,00	1 466,64	0,00	0,00%
14	87314.	POTRUBÍ Z TRUB PLASTOVÝCH TLAKOVÝCH SVAŘOVANÝCH DN DO 40MM	M	89,000	100,000	11,000	577,69	51 414,41	0,00	6 354,59	57 769,00	6 354,59	12,36%
		ZBV 1						0,00	0,00	0,00	0,00	0,00	0,00%
		Prodloužení délky podvrťu dle Oznámení, Předpoklad - fakturováno bude dle skutečnosti											
15	87326.	POTRUBÍ Z TRUB PLASTOVÝCH TLAKOVÝCH SVAŘOVANÝCH DN DO 80MM	M	90,000	101,000	11,000	794,33	71 489,70	0,00	8 737,63	80 227,33	8 737,63	12,22%
		ZBV 1						0,00	0,00	0,00	0,00	0,00	0,00%
		Prodloužení délky podvrťu dle Oznámení, Předpoklad - fakturováno bude dle skutečnosti											
16	87633.	CHRÁNICÍKY Z TRUB PLASTOVÝCH DN DO 150MM	M	72,200	87,000	14,800	372,71	26 909,66	0,00	5 516,11	32 425,77	5 516,11	20,50%
		ZBV 1						0,00	0,00	0,00	0,00	0,00	0,00%
		Prodloužení délky podvrťu dle GZ											
17	87826.	NASUNUTÍ PLAST TRUB DN DO 80MM DO CHRÁNICÍKY	M	72,200	87,000	14,800	803,65	58 023,53	0,00	11 894,02	69 917,55	11 894,02	20,50%
		ZBV 1				0,000		0,00	0,00	0,00	0,00	0,00	0,00%
		Prodloužení délky podvrťu dle GZ											
18	891826.	NAVRTÁVACÍ PASY DN DO 80MM	KUS	2,000	2,000	0,000	7 978,24	15 956,48	0,00	0,00	15 956,48	0,00	0,00%
19	89914.	SÁCHOVÉ BETONOVÉ SKRUŽE SAMOSTATNĚ	KUS	2,000	2,000	0,000	2 911,77	5 823,54	0,00	0,00	5 823,54	0,00	0,00%
						0,000		0,00	0,00	0,00	0,00	0,00	0,00%
20	899302.	DOPLNKY NA PLYN POTRUBÍ - ČIČAČKY	KUS	2,000	2,000	0,000	6 988,24	13 976,48	0,00	0,00	13 976,48	0,00	0,00%
						0,000		0,00	0,00	0,00	0,00	0,00	0,00%
21	899305.R.	DOPLNKY NA PLYN POTRUBÍ - ORIENTAČ SLOUPKY	KUS	1,000	1,000	0,000	2 562,35	2 562,35	0,00	0,00	2 562,35	0,00	0,00%
						0,000		0,00	0,00	0,00	0,00	0,00	0,00%
22	899308.	DOPLNKY NA POTRUBÍ - SIGNALIZAČ VODIČ	M	90,000	90,000	0,000	65,22	5 869,80	0,00	0,00	5 869,80	0,00	0,00%
						0,000		0,00	0,00	0,00	0,00	0,00	0,00%
23	899309.	DOPLNKY NA POTRUBÍ - VÝSTRAŽNÁ FÓLIE	M	20,000	20,000	0,000	16,31	326,20	0,00	0,00	326,20	0,00	0,00%
						0,000		0,00	0,00	0,00	0,00	0,00	0,00%
24	899311.	DOPLNKY NA PLYN POTRUBÍ DN DO 80MM - PROPOJE	KUS	4,000	4,000	0,000	28 185,89	112 743,56	0,00	0,00	112 743,56	0,00	0,00%
						0,000		0,00	0,00	0,00	0,00	0,00	0,00%
25	899611.R.	TLAKOVÉ ZKOUŠKY POTRUBÍ DN DO 80MM	M	179,000	179,000	0,000	67,55	12 091,45	0,00	0,00	12 091,45	0,00	0,00%
						0,000		0,00	0,00	0,00	0,00	0,00	0,00%
26	96931.	VYBOURÁNÍ POTRUBÍ DN DO 50MM PLYNOVÝCH	M	177,000	177,000	0,000	75,71	13 400,67	0,00	0,00	13 400,67	0,00	0,00%
						0,000		0,00	0,00	0,00	0,00	0,00	0,00%
27	96941.	PROPLACH PLYN POTRUBÍ DN DO 50MM VZDUCHEM NEBO INERT PLYNEM	M	177,000	177,000	0,000	34,94	6 184,38	0,00	0,00	6 184,38	0,00	0,00%
Nové položky													
101	1417341.N	PODVRŤ PRO POTRUBÍ Z PLAST DN DO 150 MM	M	0,000	94,000	94,000	9 488,65	0,00	0,00	891 933,10	891 933,10	891 933,10	100,00%
		Náhrada protisku											
		Cena dle faktury firmy Koeogass											
		8251+5 % + 5 % + 5 % =9488,65											
		Předpoklad. Fakturováno bude na základě skutečnosti.											
		CELKEM							-208 127,33	937 771,25	1 452 566,42	729 643,92	1,41

STRABAG, a. s., Kačírkova 982/4, 158 00, Praha 5,
zapsaná v obchod. rejstříku Městského soudu v Praze, spis. značka B 7634,
IČ: 60838744,
DIČ: CZ60838744

Krajská správa a údržba silnic
Středočeského kraje
Zborovská 11
150 21 Praha 5
p. Ing. Miroslav Dostál
TDS: p. Ing. Jiří Salava
AD: p. Ing. Filip Řehoř

Vyřizuje:
Josef Nejedlík

Naše značka:
SO 501 Přeložka Plynovodu, Vrtání

12.03.2024

Předmět: Oznámení o zjištění skutečnosti

Název stavby: II/101 Jirny , most ev.č. 101-075a přes D11 v obci Jirny

V souladu se smlouvou o dílo č. objednatele S-1182/00066001/2022 a č. zhotovitele SDI/ZOHD/841/TC/ZO/2022/003, a články 6.8 a 6.9 Vás informujeme o následující zjištěné skutečnosti.

V rámci přípravy stavby na provedení Přeložky plynovodu SO 501, byly na stavbě na obou stranách dálnice D11 v místech navrhovaných jam pro Přeložku plynovodu (startovací a výstupové) provedeny sondy pro zpřesnění úrovně vrtání a stávající geologie. Tyto sondy byly provedeny na základě vizuelní prohlídky svahů u D11 a zjištěného vystupujícího skalního masivu.

Dne 12.3.2024 bylo na stavbě provedeno místní šetření, za účasti zástupce objednatele TDI, AD, zhotovitele a zástupců dodavatele kompletní přeložky plynovodu, včetně protlaku pod dálnicí.

Dle zjištěných geologických podmínek nelze provést řízený protlak pod dálnicí D11 a musí být proveden řízený podvrt. Tento podvrt nelze provést v navrženém radiusu dle ZD a musí být upraven dle technologie vrtání , ale tak aby byly dodrženy dané vzdálenosti tělesa dálnice.

Délka vrtu a potrubí a napojení na stávající plynovod, by byla upravena dle skutečnosti, a tak aby zůstala na pozemcích KSUS Středočeského kraje.

S ohledem na zjištěnou skutečnost a navrženou RDS stavby, Vás tímto žádáme v souladu se smlouvou o dílo o písemný pokyn, jak v realizaci díla pokračovat. Tento požadavek bude mít vliv na změnu soupisu prací a vytvoření ZBV stavby.

S přátelským pozdravem

Přílohy:
Zápis z jednání 12.3.2024 (místní šetření)

Josef Nejedlík

STRABAG a.s.
Ústřední 423/62
102 00 Praha 10/Česká republika

Československá obchodní banka, a.s.
IBAN: CZ02 0300 0000 0001 1207 1233
BIC/SWIFT: CEKOCZPPXXX

strana 1 z 1

ZÁPIS Z JEDNÁNÍ 4.3.2024

POST II/404 ev.č. 404 - 076 a JIRNÝ

DMBŠNÍHO DMB PROJEKTU NA STAVBU PROHLÍDEK
VYKOPÁVČÍCH SOND V NISŘE STŘEDU VAČA A VÝSTAVY
SONY PRO SO 504 PŘEBLÍŽENÍ PLYNU + DĚLNÍČNÍ ZÁHRA
ZHLA NA ZÁVLADĚ ZOSTAVYCH PODNÍKZE

B710 ROZHODNUTÍ O ZÁHRA TŘENOVCE VAGMÍ

PODZAHODNUTÍ ZÁHRA NABÍRA NA ZÁHRA
PODZAHRA PROHLÍDEK POD DĚLNÍČNÍ 0-4.

TOTO NABÍRA OČEKÁVÁ BODU SE OZNAČENÍM
ZÁHRA NA KSA.

DÍLEK POUŽÍVÁ BODU OČEKÁVÁ DĚL RODUJA
PODZAHRA, TOL ABY DĚLKA PÍL BYLO PROHLÍDEK
NA PODZAHRA KSA - STŘEDOVÝCH KRAJ.
ZÁHRA BODU ZAHRAKOTA DO DSA.

ZÁHRAKOTA



**STRABAG a.s., Kačírková 982/4, Praha 5, 158 00**

PREZENČNÍ LISTINA

Účel jednání: H/404 MALT sv.: 404-075a JIRN7

Datum a čas jednání: 12.3.2024 14:00 u/po

Miesto konaní: *Moja 202 404-075 J1293*

[illegible]

Věc: Pokyn Objednatele k provedení změny během výstavby Díla „II/101 Jirny , most ev.č. 101-075a přes D11 v obci Jirny“

S odvoláním na článek 6., a to zejména odstavce 6.8 a 6.9. a podmínek Smlouvy o dílo/Souhrnu smluvních dohod č. S-1182/00066001/2022 dále jen SOD,

žádáme o pokračování dle návrhu uvedeném v Oznámení ze dne 12.03.2024:

Změna souvisí s technologií vitání, musí být dodrženy vzdálenosti od tělesa dálnice.

Délka vrtu, potrubí a jeho napojení na stávající plynovod budou upraveny dle skutečnosti, na základě geologických podmínek zjištěných po provedení kopaných sond v termínu 12.03.2024 v místech provedení podvrtů (dle zápisu z místního šetření).

Definitivní provedení úprav dotýkajících se bezprostředně mostního díla bude zahrnuto do souboru detailů RDS a DSPS. Doplnění sjednaného rozsahu prací vzniklo racionálním rozhodnutím objednatele, na základě detailního ohledání na místě s provedením místního šetření na místě za přítomnosti TDI, zhotovitele, zástupce AD a odborné firmy, která bude podvrt dálnice provádět. Vyřešení přeložky a její vymístění z tělesa mostu je nezbytné pro demolicí i provedení díla jako celku.

Objednatel připouští úpravu HMG prací a dopad na cenu díla.

Zhotovitel zpracuje a předloží CN této změny a provede administraci podkladů ke schválení změny způsobem a v rozsahu Přílohy SOD č. 4 – Směrnice upřesňující provádění změn závazků dle zákona č. 134/2016 Sb., o zadávání veřejných zakázek. Do příštího KD zhotovitel předloží aktualizovaný HMG stavby zohledňující tento pokyn objednatele.

Obsah a vyčíslení změn bude předmětem kontroly a supervize ze strany technického dozoru Objednatele a externí organizace, která provádí kontrolu změn v průběhu provádění stavby.


Objednatel souhlasí se zahájením realizace požadovaných změn bez odkladu, tak aby celkový dopad na HMG stavby byl minimální. Zhotovitel doloží podrobný rozklad položek obsažených v cenové nabídce, které nejsou obsaženy v oborovém třídníku stavebních konstrukcí a prací (OTSKP) v jeho aktuálním znění.

V Kolíně dne 15.03.2024

.....
[Redacted signature]

Ing. Miroslav Dostál
vedoucí mostních techniků

Za zhotovitele převzal:
(jméno, podpis a datum)

 

STRABAG a.s.
Kačírkova 982/4, Jlnonice
158 00 Praha 5

Adresa pro doručování elektronických faktur
vč. jejich příloh dle této objednávky:
invoice.strabag@elinvoice.comarch.com

Adresa pro doručování ostatní korespondence:
STRABAG a.s.,
odštěpný závod Praha, oblast MOSTY
Ústřední 423/62
102 00 Praha 10

STRABAG

Městský soud v Praze, sp.zn. 8 7634, IČO: 60838744, DIČ: CZ60838744

OBJEDNÁVKA Č.:	2024/ZOHD/0002	ze dne:	20.03.2024	počet stran + příloh	2+1
Referenční kód:	RC-KST-CZ-841-ZOHD (nutné uvádět na přední straně faktury)				
Dodavatel:	KOSOGASS - Inženýring s.r.o. Říčanská 1754, Říčany, 251 01			IČO:	16555732
				DIČ:	CZ16555732
	☒ platce DPH				
Kontaktní osoba					
dodavatele:	p.ing. Petr Sochůrek	mob.:	602 355 792	sochurek@kosogass.cz	
E-mailová adresa pro vrácení faktur:					
Elektronické faktury, u kterých nebyl rozpoznán referenční kód, budou automaticky vráceny na e-mailovou adresu, ze které byla příslušná elektronická faktura odeslána.					
Objednávku potvrďte prosím e-mailem na adresu: ondrej.ehrenberger@strabag.com ; josef.nejedlik@strabag.com					

Objednáváme u Vás:	Upřesňující informace:	dle cenové nabídky ze dne 19.03.2024
☐ zboží ☐ služby ☐ práce ☒ dodávka+montáž	Termín dodání:	26.3. - 30.5.2024
Poznámka:	Místo dodání:	II/101 MOST EV.Č. 101-075a přes D11 v obci Jirny
☐ dle podmínek smlouvy č.:	Kontaktní osoby stavba:	Nejedlík 724 147 735, Ehrenberger 734 266 253
	Firemní kód/Nákladové středisko:	841/ZOHD

Podrobná specifikace:

DODATEČNÉ STAVEBNÍ PRÁCE DLE ZJIŠTĚNÉ GEOLOGIE

Předmět:	Int. kód:	Měrná jedn.:	Množství:	Jedn. cena:	Celk. cena:
Objednáváme u Vás:					
HLOUBENÍ JAM ZAPAŽ I NEPAŽ TŘ. I		M3	56,773		
PROTLAČOVÁNÍ POTRUBÍ Z PLAST HMOT DN DO 150MM		M	94	8 251,0 Kč	775 594,00 Kč
POTRUBÍ Z TRUB PLASTOVÝCH TLAKOVÝCH SVAŘOVANÝCH DN DO		M	100		
POTRUBÍ Z TRUB PLASTOVÝCH TLAKOVÝCH SVAŘOVANÝCH DN DO		M	101		
CHRÁNICÍKY Z TRUB PLASTOVÝCH DN DO 150MM		M	83		
NASADIT PLAST TRUB DN DO 80MM DO CHRÁNICÍKY		M	83		

Kvalitativní požadavky dle (ČSN, TKP, TP atd.): dle příslušných norem ČSN EN

Všechny ceny jsou uvedeny v CZK bez platné sazby DPH

Celková cena objednávky:

Vyúčtování proběhne dle skutečně dodaného množství/výměru

Fakturace:	Splatnost (dni):	☐ SKONTO v % se splatností (dni):
☒ vždy za příslušný kalendářní měsíc jedna souhrnná faktura	45	
☐ jediná faktura za celou dodávku nebo za celé dílo		
☐ jiná:	☐ je stanovena v Rámcové smlouvě, SoD nebo Protokolu o projednání nabídky	

Prodávající je povinen přiměřeně vystavovat elektronické faktury.

Zadržné:

- ☒ 5% z částky každé faktury vč. DPH bude zadrženo do protokolárního předání všech prací, příp. protokolárního odstranění všech vad a nedodělků
- ☒ 5% z částky každé faktury vč. DPH bude zadrženo do konce záruční doby, po jejím skončení bude uvolněno na základě písemné žádosti

Záruční doba:

- ☒ záruční doba se počítá od předání zboží nebo protokolárního předání prací
- ☐ odpovídá záruční době, ke které je odběratel vázán svému investorovi a počítá se proto od předání díla investorovi odběratele
- ☐ není stanovena, je stanovena zákonem nebo jde o službu, na kterou není díky její povaze záruka požadována

Délka:

61
měsíců

Povinné přílohy faktur (kopie; všechny uvedené přílohy musí být potvrzeny oběma smluvními stranami):

- ☒ tato objednávka ☐ dodací list ☐ doklad o přepravě ☒ dílčí soupis provedených prací ☐ doklad o nasazení mechanismu
- ☐ výkaz odpracovaných hodin + podrobný rozpis činnosti ☐ předávací protokol, příp. protokol o odstranění vad a nedodělků

Faktura s přenesením daňové povinnosti č: 2450000016

 KOSOGASS - inženýring s.r.o. Říčanská 1754 25101 Říčany IČ: 16555732 DIČ: CZ16555732 	Variabilní symbol: 2450000016 Konstantní symbol: 0308 Objednávka: ze dne:
	Odběratel: STRABAG a.s. Kačírkova 982/4 158 00 Praha 5 - Jinonice Česká republika IČ: 60838744 DIČ: CZ60838744
Účet: MONETA MONEY BANK, A. S. 1455901504/0600	Konečný příjemce: RC-KST-CZ-841-ZOHD
Způsob platby: Bankovní převod Datum vystavení: 06.05.2024 Datum splatnosti: 21.06.2024 Datum uskutečnění plnění: 30.04.2024	Doprava:

1. DÍLČÍ FAKTURA

Na základě Smlouvy o dílo č. objednávatele SDP/ZOHD/841/TC/ZO/2022/028 a Dodatku č. 1
 Vám za provedené a předané práce bez vad a nedodělků na akci :

" II/101 Jirny, most ev. č. 101-075a přes D11 v obci Jirny "
 Objekt 501

účtujeme dle podkladu k fakturaci částku

ve výši 1.066.681,36 Kč

z toho pozastávka 10% 106.688,13 Kč

Sazba DPH		Základ	
	0 %	0,00	
Snížená sazba	12 %	0,00	
Základní sazba	21 %	1 066 681,36	daň odvede zákazník
Celkem		1 066 681,36	

Cena k úhradě celkem: 1 066 681,36 Kč

Vystavil: Dana Mezeiová

KOSOGASS - inženýring s.r.o.
 Říčanská 1754, 251 01 Říčany
 IČ: 16555732 DIČ: CZ16555732
 tel: 222 602 140 fax: 323 604 550

ZJIŠŤOVACÍ PROTOKOL ZA OBDOBÍ: 01.03.2024 - 10.04.2024



Stavba: 22-536
II/101 Jirny, most ev.č. 101-075a přes D11 v obci Jirny

Objednatel:	STRABAG a.s.	11.04.2024
		60838744
		CZ60838744
Projektant:	KOSOGASS-inženýring s.r.o.	16555732
		CZ16555732

Celkový náklad z rozpočtu	1 234 723,36
---------------------------	--------------

Průběh výstavby	Prostavné do začátku období	Období 01.03.2024 - 10.04.2024	Zůstatek
	0,00	1 066 681,36	168 042,00

K úhradě	v	CZK	1 290 684,45
----------	---	-----	--------------

VYHLÁŠENÍ

Níže podepsaní vyhlásují, že objem prací a dodávek uvedený v tomto protokolu a specifikovaný v příložených soupiscích vykonaných prací a dodávek odpovídá platné projektové dokumentaci a skutečnosti zjištěné podle platné vyhlášky a že ceny odpovídají cenám platným v den zjišťování.

Zhotovitel:

Pe
So

Objednatel:

Ir
E
r

SOUPIS PROVEDENÝCH PRACÍ ZA OBDOBÍ: 01.03.2024 - 10.04.2024



Název:
Objekt: 22-536/Objekt
501

Místo:
Objektovatel: STRABAG a.s.

Projektant: KOSOGASS-inženýring s.r.o.

Datum: 11.04.2024
Kč: 60838744
CZ: CZ60838744
Kč: 16555732
CZ: CZ16555732

Smluvní rozpočet							Období (01.03. - 10.04.)	
Čp	TV	Kód	Popis	MJ	Množství	J. cena	Množství	Cena
S 22-536			H/101 Jiný, most ev.č. 101-075a přes D11 v obci					
O Objekt0			Jiný					
D 0			501					
D 0			Všeobecné konstrukce a práce					
0	K	014101	POPLATKY ZA SKLÁDKU Zemina z výkopů a z protlaku	M3	6,112			
0	K	015190	POPLATKY ZA LIKVIDACÍ ODPADŮ NEKONTAMINOVANÝCH - 17 02 03 PLASTY Z INTERIÉRŮ REKONSTRUOVANÝCH OBJEKTŮ vč. by-pasu.	T	0,054			
D 1			Zemní práce					
0	K	12110	SEJMUTÍ ORNICE NEBO LESNÍ PŮDY vč. odvozu a uložení na mezideponii pro zpětné použití	M3	10,494			
0	K	13173	HLOUBENÍ JAM ZAPAŽÍ NEPAŽÍ TR. I vč. odvozu a uložení na mezideponii pro zpětné použití	M3	56,773			
0	K	13273	HLOUBENÍ RÝH ŠÍŘ DO 2M PAŽÍ NEPAŽÍ TR. I vč. odvozu a uložení na mezideponii pro zpětné použití	M3	24,637			

Smluvní rozpočet							Období (01.03. - 10.04.)	
ČP	TV	Kód	Popis	MJ	Množství	J. cena	Množství	Cena
0	K	132738	HLOUBENÍ RÝH ŠÍŘ DO 2M PAŽ I NEPAŽ TŘ. I. ODVOZ - odvoz na skládku zajištěnou zhotovitelem - položka je včetně veškeré dopravy	M3	6,112			
0	K	17120	ULOŽENÍ SYPANINY DO NÁSYPŮ A NA SKLÁDKY BEZ ZHUTNĚNÍ materiálu ukládané na mezideponii (pro zpětné použití)	M3	81,904			
0	K	17120.1	ULOŽENÍ SYPANINY DO NÁSYPŮ A NA SKLÁDKY BEZ ZHUTNĚNÍ materiálu ukládané na skládky (nevhodná zemina)	M3	6,112			
0	K	141733	PROTLAČOVÁNÍ POTRUBÍ Z PLAST HMOT DN DO 150MM	M	94,000	8 253,00	94,000	775 594,00
0	K	17411	ZÁSYP JAM A RÝH ZEMINOU SE ZHUTNĚNÍM	M3	71,410			
0	K	17581	OBSYP POTRUBÍ A OBJEKTŮ Z NAKUPOVANÝCH MATERIÁLŮ	M3	4,660			
0	K	18230	ROZPROSTŘENÍ ORNICE V ROVINĚ dovoz z deponie	M3	10,494			
D 8			Potrubí					
0	K	87314	POTRUBÍ Z TRUB PLASTOVÝCH TLAKOVÝCH SVAŘOVANÝCH DN DO 40MM by-pass, viz technická zpráva	M	100,000			
0	K	87326	POTRUBÍ Z TRUB PLASTOVÝCH TLAKOVÝCH SVAŘOVANÝCH DN DO 80MM viz technická zpráva	M	101,000			
0	K	87633	CHRÁNIČKY Z TRUB PLASTOVÝCH DN DO 150MM viz výkres č.04 podélný profil	M	83,000			
0	K	87826	NASUNUTÍ PLAST TRUB DN DO 80MM DO CHRÁNIČKY viz výkres č.04 podélný profil	M	83,000			
0	K	899302	DOPLŇKY NA PLYN POTRUBÍ - ČIŠTAČKY 1x vyvedené nad terén + 1x zemní s litinovým poklopem viz výkres DS-detail silnice I/27	KUS	2,000			
0	K	899308	DOPLŇKY NA POTRUBÍ - SIGNALIZAČ VODIČ viz technická zpráva	M	90,000			
0	K	899309	DOPLŇKY NA POTRUBÍ - VÝSTRAŽNÁ FÓLIE žlutá, š=200 mm viz technická zpráva	M	20,000			

Smluvní rozpočet							Období (01.03. - 10.04.)	
ČP	TV	Kód	Popis	MJ	Množství	J. cena	Množství	Cena
0	K	899611.R	TLAKOVÉ ZKOUŠKY POTRUBÍ DN DO 80MM vč. čištění vnitřního povrchu potrubí viz technická zpráva	M	179,000			

STRABAG A.S.

KAČÍRKOVA 982/4
CZ-158 00 PRAHA 5 - JINONICE

Č. dodavatele: 2225721
Číslo dokladu: 2450000016
Referenční kód: RC-KST-CZ-841-ZOHD
Barcode: CZKAAIBY


KOSOGASS-INŽENÝRING S.R.O.

ŘÍČANSKÁ 1754
CZ-25101 ŘÍČANY

14.6.2024

Schvalovací list INVOICE4U

Datum	Uživatel	Druh
23.5.2024 10:36	Skákal Ondřej	ekonomický schvalovatel
28.5.2024 10:01	Ehrenberger Ondřej	ekonomický schvalovatel
29.5.2024 8:56	Nejedlík Josef	ekonomický schvalovatel
14.6.2024 10:10	Procházka Michael	věcný schvalovatel
14.6.2024 11:52	Mesárošová Mária	KR-schválení

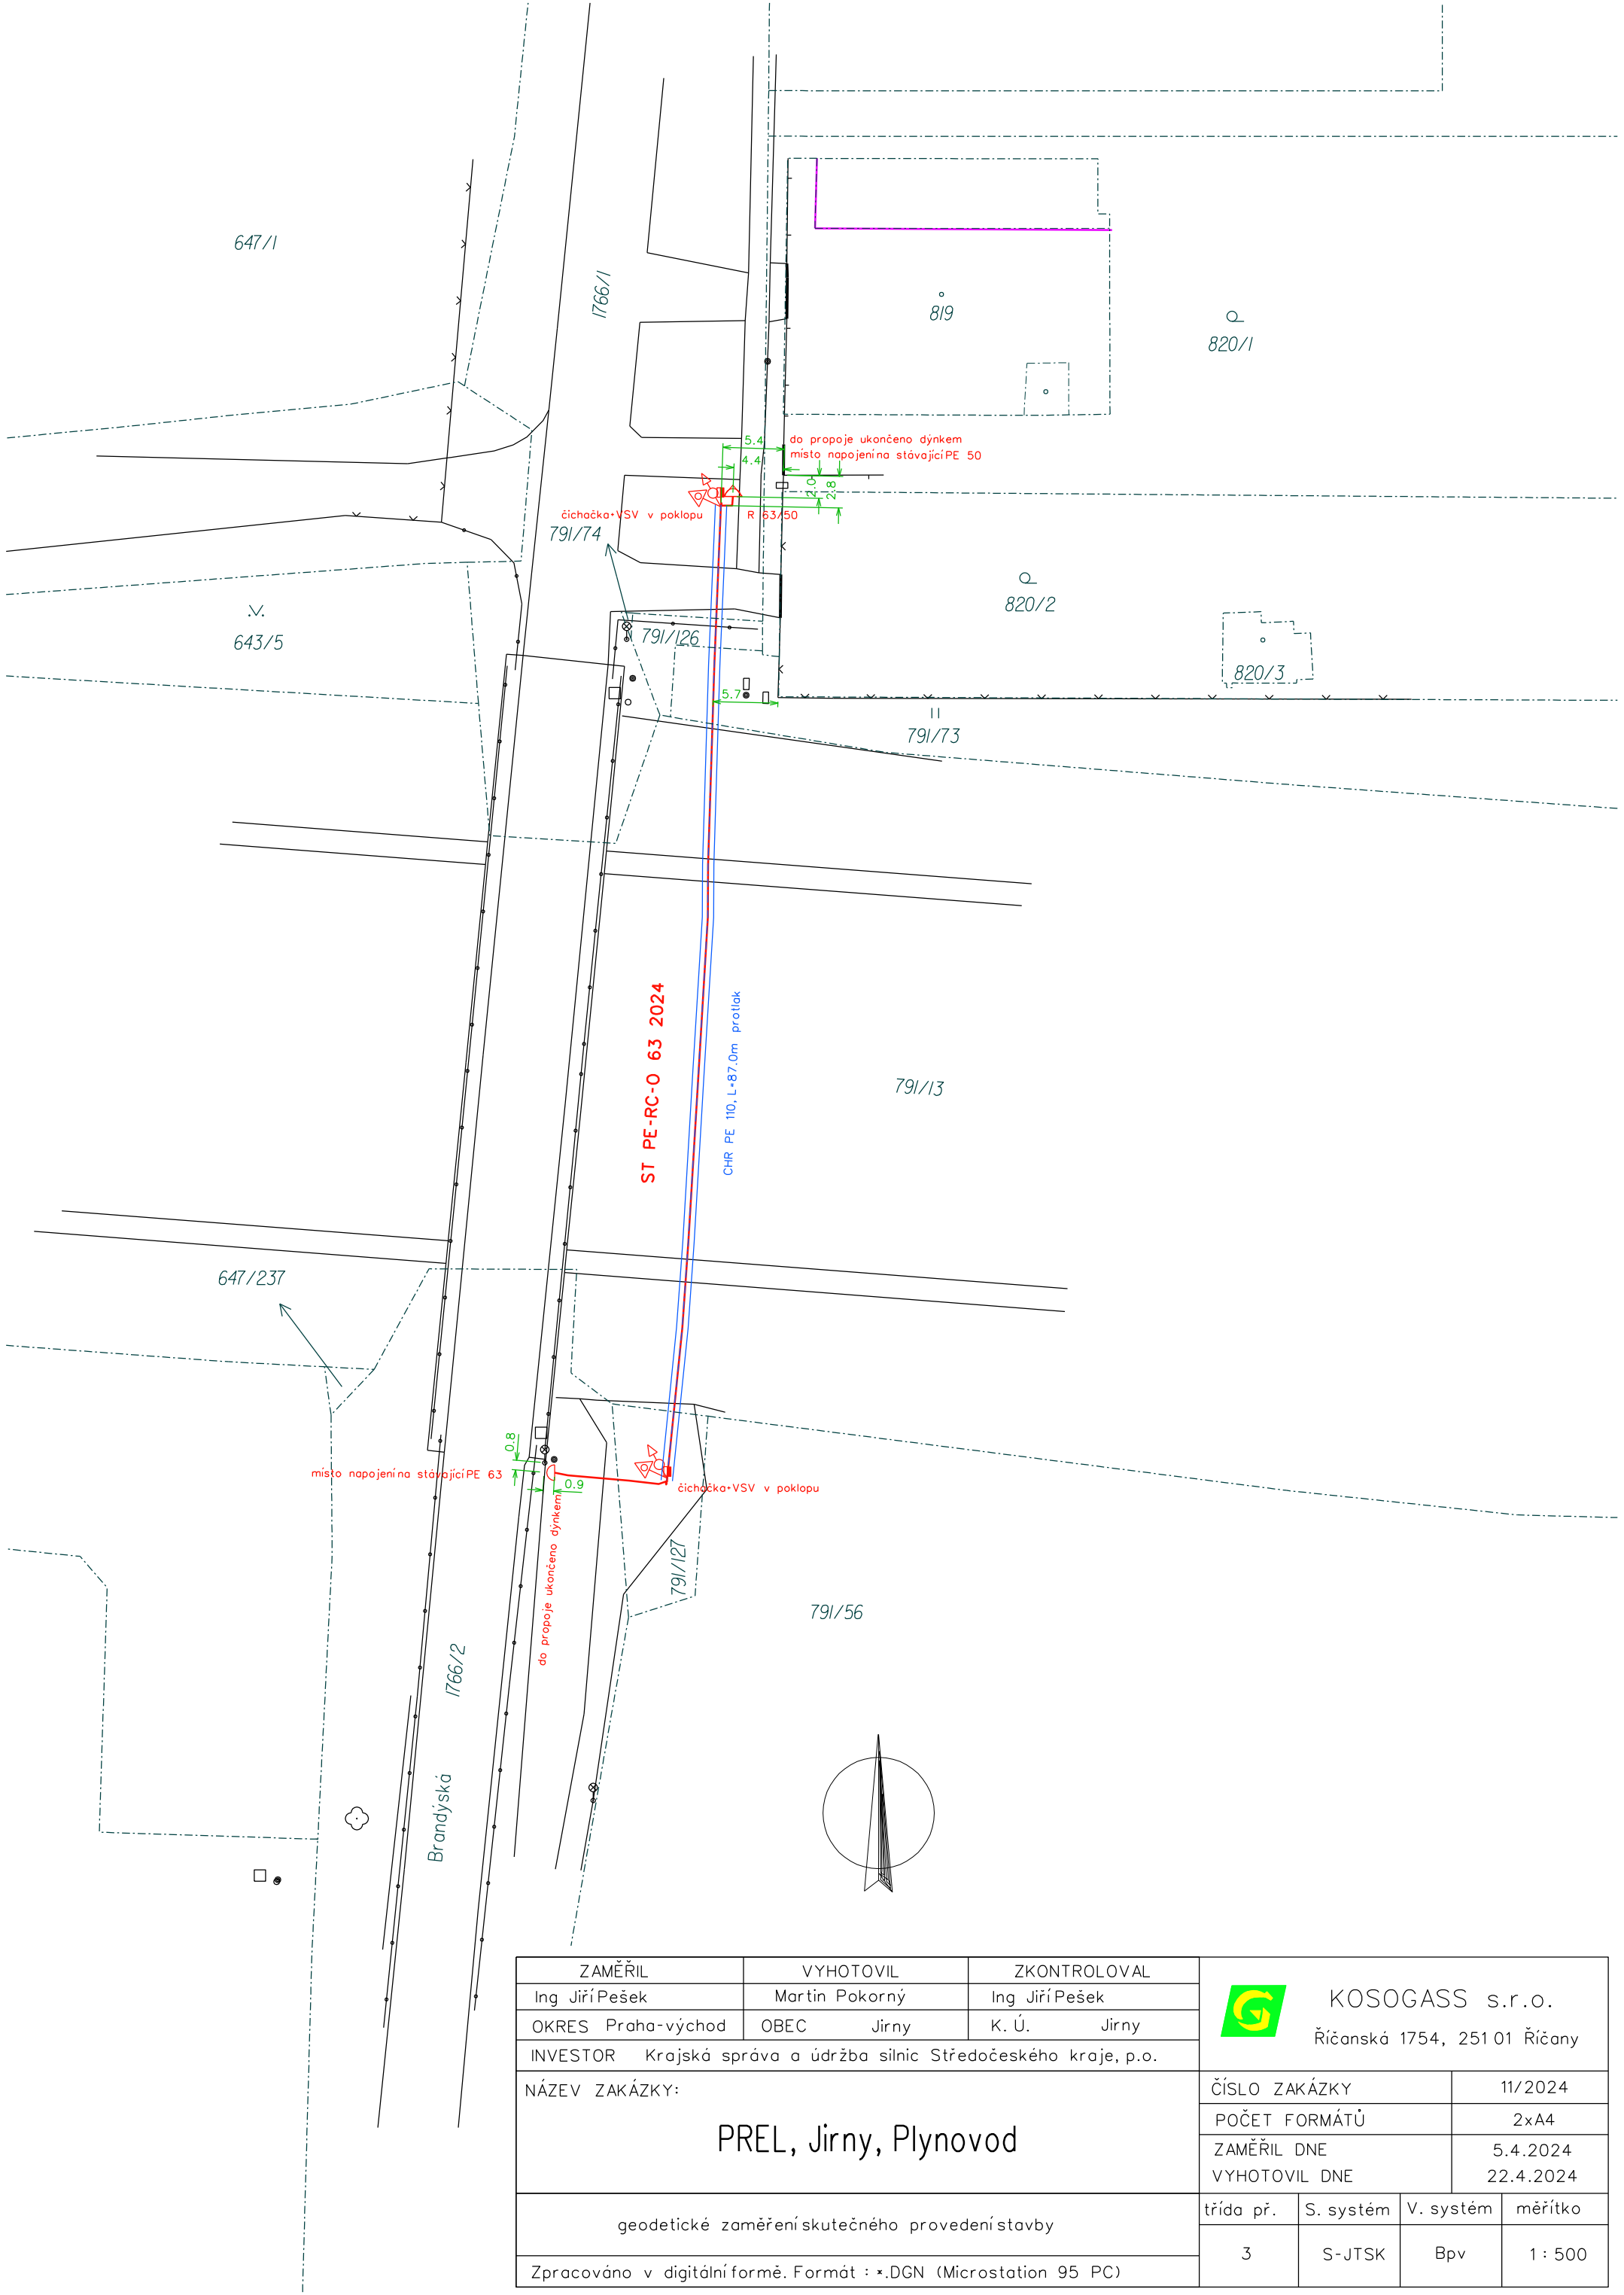

ZAMĚŘIL	VYHOTOVIL	ZKONTRLOVAL	 KOSOGASS s.r.o. Říčanská 1754, 251 01 Říčany			
Ing. Jiří Pešek	Martin Pokorný	Ing. Jiří Pešek				
OKRES Praha-východ	OBEC Jirny	K. Ú. Jirny				
INVESTOR Krajská správa a údržba silnic Středočeského kraje, p.o.						
NÁZEV ZAKÁZKY: PREL, Jirny, Plynovod			ČÍSLO ZAKÁZKY		11/2024	
			POČET FORMÁTŮ		2xA4	
			ZAMĚŘIL DNE		5.4.2024	
			VYHOTOVIL DNE		22.4.2024	
geodetické zaměření skutečného provedení stavby			třída př.	S. systém	V. systém	měřítko
Zpracováno v digitální formě. Formát : *.DGN (Microstation 95 PC)			3	S-JTSK	Bpv	1 : 500

**STRABAG a.s., Dir. TC,
Kačírkova 982/4
158 00 PRAHA 5**

V Poděbradech 30. července 2025

Věc: „II/101 Jirny, most ev.č. 101-075a přes D11 v obci Jirny“

Vyjádření TDI k návrhu ZBV 01.

K Vaší žádosti o stanovisko TD investora k předložené změně během výstavby výše uvedené akce sděluji následující:

ZBV 01 – SO 501 Přeložka STL plynovodu

Změna technologie provedení přeložky STL plynovodu pod dálnicí D11

Při předání staveniště SO 501 Přeložka STL plynovodu bylo při prohlídce sond na obou stranách dálnice dne 12.03.2024 zjištěno, že v místě plánované přeložky se nachází skalní podloží v celém prostoru přeložky. Tento geologický profil neumožňuje provést přeložku protlakem. Řešením je řízený podvrt pod D11. Tato technologie neumožní dodržení plánovaného rádiusu trasy přeložky. Dojde ke změně polohy startovací jámy pro podvrt a dojde i ke změně místa vyústění přeložky.

Vzhledem k výše uvedenému skutečnostem TDI souhlasí se změnou technologie provedení přeložky STL. Zařazení změn do skupiny 3 jako nepředvídatelné.

Změna cen záporných činí 208 127,33Kč

Změna cen kladných činí 937 771,25 Kč bez DPH

Celková cena navrhovaných Změn záporných a Změn kladných je

729 643,92 Kč bez DPH

Součet absolutních hodnot cen záporných a kladných je 1 145 898,58 Kč bez DPH

Byla odečtena celá položka protlaku a nahrazena položkou dle nabídky a daňového dokladu od firmy KOSOGASS navýšené o režii a zisk. Nové položky nejsou v třídníku OTSKP.

Cena byla stanovena dle „Zásad oceňování změn a tvorby nových položek“ směrnice při provádění změn závazků dle zákona č. 134/2016 Sb., O zadávání veřejných zakázek, ve znění pozdějších předpisů (dále jen „Změna“) u veřejných zakázek na stavební práce.


Předložené podklady pro stanovení ceny byly kontrolovány a souhlasí.

TDI provedl kontrolu předloženého znění ZBV č. 01 včetně všech příloh s následujícím závěrem:

1. Doklady ZBV 1 jsou zpracovány dle „Směrnice upřesňující provádění změn a závazků dle zákona č. 134/2016 Sb. O zadávání veřejných zakázek“.
2. Soupis změn předložený zhotovitelem je úplný a je zpracován správně.
3. Množství a výměry v soupisu změn odpovídají skutečnosti.
4. Způsob ocenění položek a doložení cen v soupisu změn je zpracován v souladu s platným zněním Smlouvy o dílo č. 1322/00066001/2020 a na základě čl. 17.5 "ZÁSADY OCEŇOVÁNÍ ZMĚN A TVORBA NOVÝCH POLOŽEK" směrnice při provádění změn závazků dle zákona č. 134/2016 Sb., o zadávání veřejných zakázek, ve znění pozdějších předpisů (dále jen „Změna“) u veřejných zakázek na stavební práce.
5. Výpočty uvedené v jednotlivých přílohách jsou provedeny správně.

S výše uvedeným návrhem ZBV 01 za TDI souhlasím

Ing. Jiří Salava – TDI asistent specialista pro mostní objekty betonové, ostatní a zdi.

 

NAŠE ZNAČKA: **PHII-Řf-0023-2025**

VYŘIZUJE: Filip Řehoř

TEL.: [REDACTED]

EMAIL: [REDACTED]

DATUM: 10. 04. 2025

Jan Boček

**Krajská správa a údržba silnic Stč. kraje, p.o.
Zborovská 11
150 21 Praha 5**

Věc: Vyjádření autorského dozoru č. 1 k ZBV č. 1

Akce: II/101 Jirny, most ev.č. 101-075a přes D11 v obci Jirny

Autorský dozor obdržel návrh ZBV č. 1 na výše zmíněné akci.

ZBV se týká upřesnění výměr při realizaci SO 501 – přeložky STL plynovodu.

Na základě skutečně zjištěných podmínek kopanými sondami bylo na místním šetření dne 12. 3. 2025 rozhodnuto o změně technického řešení předmětného SO.

AD tuto změnu technického řešení odsouhlasil jako nezbytnou.

AD se nevyjadřuje ke způsobu stanovení cen víceprací, ani k jejich rozsahu.

S pozdravem



Ing. Filip Řehoř, Ph.D.
pověřen výkonem AD této stavby

Co: KSÚS – Miroslav Dostál
TDI – PRGOPROJEKT – Jiří Salava
Zhotovitel- STRABAG – Josef Nejedlík
PRAGOPROJEKT, a.s. - zakázka
a. a.

PLNÁ MOC

STRABAG a.s.

IČO: 608 38 744
se sídlem: Kačírkova 982/4, Jinonice, 158 00 Praha 5
zapsaná v obchodním rejstříku vedeném Městským soudem v Praze, oddíl B, vložka 7634
zastoupená: Dipl. Ing. Moritzem Freybornem, předsedou představenstva
Ing. Tomášem Hozou, členem představenstva

(dále jen „Zmocnitel“)

zmocňuje

Ing. Radima Cihláře, nar. 14. 4. 1981, bytem Sluncová 139, 250 91 Svěmyslice - technického vedoucího oblasti (dále jen „TBL“),

Ing. Michaela Procházku, nar. 10. 8. 1969, bytem Alžírská 640, 160 00 Praha 6 - ekonomického vedoucího oblasti (dále jen „KBL“),

Ing. Pavla Tmku, nar. 1. 3. 1968, bytem Drahobejlova 2215/6, 190 00 Praha 9 - vedoucího obchodně technického úseku oblasti (dále jen „BR-OTÚ“),

(dále každý samostatně jen „Zmocněnec“ nebo dva a více společně jen „Zmocněnci“)

k zastupování Zmocnitele z titulu svého pracovního zařazení při všech jednáních spojených s účastí Zmocnitele v zadávacích řízeních, zadávaných zejména podle zákona č. 134/2016 Sb., o zadávání veřejných zakázek, ve znění pozdějších předpisů, s předpokládanou hodnotou **do 125 mil. Kč bez DPH** (slovy: stodvacetpětmiliónůkorunčeských).

Zmocněnci jsou za Zmocnitele oprávněni zejména podávat a podepisovat nabídky a žádosti o účast a všechny dokumenty, které tvoří součást nabídek a/nebo žádostí o účast, podávat námítky proti úkonům zadavatele, podávat návrhy na přezkoumání úkonů zadavatele, uzavírat smlouvy se zadavatelem, uplatňovat nároky ze smluv uzavřených se zadavatelem a potvrzovat plnění z těchto smluv.

Dále jsou Zmocněnci oprávněni zastupovat Zmocnitele při všech jednáních s fyzickými a právnickými osobami, případně s dalšími orgány a organizacemi, pokud to bezprostředně vyžaduje výkon jejich činnosti, včetně projednání a podepisování příslušných smluv a dohod, popř. dalších právních jednání v obchodních věcech, pokud hodnota jednotlivého úkonu nepřesáhne 125 mil. Kč bez DPH (slovy: stodvacetpětmiliónůkorunčeských).

Zmocněnci jednají a podepisují vždy dva společně, a to buď v kombinaci TBL a KBL, anebo v kombinaci KBL a BR-OTÚ.

Tato plná moc se uděluje na dobu určitou do 31. 12. 2025.

V Praze dne dle elektronického podpisu.



Dipl. Ing. Moritz Freyborn
předseda představenstva

Ing. Tomáš Hoz

Ing. Tomáš Hoz
člen představenstva