



7-0000634190

SMLOUVA Č.: JI-001040017491/001-ELIS**o smlouvě budoucí o zřízení věcného břemene**

uzavřená podle § 1785-1788 zákona č. 89/2012 Sb., občanský zákoník v platném znění a § 25 odst. 4 zákona č. 458/2000 Sb. o podmínkách podnikání a o výkonu státní správy v energetických odvětvích (energetický zákon) v platném znění

Město Moravské Budějovice

sídlo: nám. Míru 31, Moravské Budějovice, 676 02 Moravské Budějovice

IČO: 00289931

DIČ: CZ00289931

zapsána:

zastoupena: **Mgr. Martin Ferdan**, starosta města

číslo účtu:

vlastnický podíl: **1/1**

(dále jen „Budoucí povinná“)

na straně jedné

a

EG.D, s.r.o.

se sídlem: Lidická 1873/36, Černá Pole, 602 00 Brno

IČO: 210 55 050

DIČ: CZ210 55 050

zapsána: v OR vedeném Krajským soudem v Brně, spisová značka C 142374

bankovní spojení:

číslo účtu:

zastoupena: **Vedoucí Výstavby VN a NN**

Vedoucí Výstavby Čechy západ

(dále jen „Budoucí oprávněná“)

na straně druhé

(Budoucí povinná a Budoucí oprávněná společně rovněž jako „Smluvní strany“)

uzavřely níže uvedeného dne, měsíce a roku tuto:

Smlouvu o smlouvě budoucí o zřízení věcného břemene (dále jen „Smlouva“):**Článek I. - Úvodní ujednání:**

1. Budoucí oprávněná je provozovatelem distribuční soustavy (dále jen „PDS“) na území vymezeném licenci. Distribuční soustava je provozována ve veřejném zájmu. PDS má povinnost zajišťovat spolehlivé provozování, obnovu a rozvoj distribuční soustavy na území vymezeném licenci, přičemž zřízení věcného břemene je ze strany Budoucí oprávněné jedním ze zákonem daných předpokladů pro plnění této povinnosti.
2. Budoucí povinná prohlašuje, že je jediným a výlučným vlastníkem
 - pozemku parc.č. **4244/1, 4245/3, 4246/1, 4257/7, 4284, 475/13, 475/6, 483/1, 483/3, 484/1, 485/4** v katastrálním území Moravské Budějovice, obec Moravské Budějovice, okres Třebíč (dále jen „Pozemek“). Katastrální úřad pro Vysočinu, Katastrální pracoviště Moravské Budějovice eviduje předmětný Pozemek zapsaný v katastru nemovitostí na LV č. **10001** pro katastrální území Moravské Budějovice.
3. Budoucí oprávněná bude realizovat na Pozemku stavbu s názvem „**MBU - Obnova VN49 a VN124s -etapa 2**“ (dále jen „Stavba“). Jedná se o síť technického vybavení, která je zřizována a provozována ve veřejném zájmu (§2 odst.2a energetického zákona).

4. Pozemek se nachází na území vymezeném licenci, v němž Budoucí oprávněná provozuje distribuční soustavu. Budoucí oprávněná má povinnost zřídit věcné břemeno umožňující zřídit a provozovat ve smyslu § 25 odst. 3 písm. e) energetického zákona na Pozemku zařízení distribuční soustavy.
5. Distribuční soustava je liniovou stavbou ve smyslu § 509 zákona č. 89/2012 Sb., občanský zákoník a nejedná se tak o součást pozemku.

Článek II. - Předmět smlouvy:

1. Předmětem této Smlouvy je sjednání závazku obou Smluvních stran uzavřít podle § 25 odst. 4 zákona č. 458/2000 Sb., energetický zákon v platném znění a § 1257 a násl. zákona č. 89/2012 Sb., občanský zákoník v platném znění nejpozději do 12 měsíců od správního rozhodnutí - tj. nabytí právní moci kolaudačního rozhodnutí nebo vydání kolaudačního souhlasu, případně od dokončení - resp. převzetí dokončené Stavby Budoucí oprávněnou od jejího zhotovitele (datum podpisu protokolu o převzetí stavby) smlouvu o zřízení věcného břemene, nejpozději však do 5 let od uzavření této Smlouvy. Věcné břemeno bude svou povahou osobní služebností energetického vedení zřízenou ve prospěch Budoucí oprávněné jako PDS.
2. Budoucí oprávněná se zavazuje vyzvat před uplynutím lhůty sjednané v odstavci 1 tohoto článku Budoucí povinnou k uzavření smlouvy o zřízení věcného břemene a v rámci této výzvy ji předložit i návrh smlouvy o zřízení věcného břemene.
3. Smluvní strany se dohodly, že smlouva o zřízení věcného břemene bude uzavřena za účelem umístění distribuční soustavy - **zemní kabel VN, HDPE trubka, příhradový stožár, uzemnění na Pozemek a za účelem jejího provozování, jejímž obsahem bude právo Budoucí oprávněné zřídit, provozovat, opravovat a udržovat distribuční soustavu na Pozemku. Věcné břemeno bude zahrnovat též právo Budoucí oprávněné provádět na distribuční soustavě úpravy za účelem její obnovy, výměny, modernizace nebo zlepšení její výkonnosti, včetně jejího odstranění.**
4. Předpokládaný průběh věcného břemene je zakreslen v situačním snímku, který je nedílnou součástí této Smlouvy.
5. Přesný průběh a rozsah věcného břemene bude vymezen v geometrickém plánu vyhotoveném po umístění distribuční soustavy. Geometrický plán se stane nedílnou součástí smlouvy o zřízení věcného břemene. Rozsah věcného břemene je cca 1913m, s ochranným pásmem 3696m², ochranné pásmo zemního kabelového vedení je 1 m na každou stranu kabelu.
6. Budoucí oprávněná se zavazuje na své náklady zajistit vyhotovení geometrického plánu, vyhotovení smlouvy o zřízení věcného břemene včetně návrhu na zahájení vkladového řízení, podání návrhu na příslušný katastrální úřad včetně úhrady správních poplatků s tím spojených.

Článek III. - Podstatné náležitosti smlouvy:

1. Právo věcného břemene bude zřízeno jako časově neomezené, které zaniká pouze v případech stanovených zákonem.
2. Věcné břemeno bude zřízeno úplatně, a to za jednorázovou náhradu, která bude stanovena znaleckým posudkem vypracovaným znalcem po realizaci Stavby na základě geometrického plánu. Smluvní strany se dohodly, že vyhotovení znaleckého posudku na své náklady zajistí Budoucí oprávněná. Částka stanovená znaleckým posudkem bude dále navýšena o daň z přidané hodnoty ve výši platné sazby. Úplata bude splatná bezhotovostním převodem na účet budoucího povinného na základě faktury – daňového dokladu. Za datum vystavení daňového dokladu a datum zdanitelného plnění se považuje datum uzavření konečné smlouvy. Splatnost faktury je mezi smluvními stranami sjednána na 15 dnů ode dne jejího vyhotovení.
3. Budoucí povinná bere na vědomí, že distribuční soustava, která bude umístěna na Pozemku, bude chráněna ochrannými pásmy dle energetického zákona. Ochranné pásmo slouží k zajištění spolehlivého provozu zařízení elektrizační soustavy a k ochraně života, zdraví a majetku osob.
4. Budoucí povinná z věcného břemene je povinna strpět výkon práva Budoucí oprávněné vyplývající z této Smlouvy a energetického zákona a zdržet se veškeré činnosti, co vede k ohrožení součástí distribuční soustavy a omezení výkonu tohoto práva Budoucí oprávněné.

5. Budoucí oprávněná z věcného břemene má ve vztahu k Pozemku dále oprávnění ve smyslu ustanovení § 25 odst. 3 písm. f) a g) energetického zákona, především pak právo vstupovat a vjíždět na Pozemek v souvislosti s realizací práv vyplývajících jí z věcného břemene podle čl. II bod 3 této Smlouvy.
6. Budoucí oprávněná je povinna při výkonu oprávnění postupovat coby PDS striktně ve smyslu § 25 odst. 8 energetického zákona, tj. co nejvíce šetřit práva Budoucí povinné a vstup na Pozemek ji bezprostředně oznámit. Po skončení prací je povinna uvést Pozemek do předchozího stavu, a není-li to možné s ohledem na povahu provedených prací, do stavu odpovídajícího předchozímu účelu nebo užívání Pozemku a bezprostředně oznámit tuto skutečnost Budoucí povinné.
7. Po provedení odstranění nebo okleštění stromů je Budoucí oprávněná povinna na svůj náklad provést likvidaci vzniklého klesu a zbytků po těžbě.

Článek IV. – Ostatní ujednání:

1. Práva a povinnosti vyplývající z této Smlouvy přechází v plném rozsahu i na právní nástupce obou Smluvních stran. Dojde-li ke změně vlastníka Pozemku, je nutné práva a povinnosti z této Smlouvy postoupit na nového nabyvatele Pozemku. Postoupení Smlouvy bude provedeno v souladu s ustanoveními § 1895 a násl. občanského zákoníku a Budoucí povinná se zavazuje řádné postoupení zajistit, nového nabyvatele písemně zavázat touto Smlouvou a informovat o této skutečnosti Budoucí oprávněnou.
2. Smluvní strany se dohodly, že návrh na zahájení řízení o zápisu práva věcného břemene zřizovanému smlouvou o zřízení věcného břemene k Pozemku do katastru nemovitostí bude podán příslušnému katastrálnímu úřadu Budoucí oprávněnou. Správní poplatek za návrh na zahájení řízení o povolení vkladu práva do katastru nemovitostí uhradí Budoucí oprávněná.
3. Věcné břemeno podle smlouvy o zřízení věcného břemene vzniká v souladu s ustanovením občanského zákoníku zápisem do veřejného seznamu (katastr nemovitostí). Právní účinky zápisu nastávají k okamžiku, kdy návrh na zápis došel příslušnému katastrálnímu úřadu.
4. Smluvní strany se zavazují, že pokud příslušný katastrální úřad vyzve účastníky k odstranění případných nedostatků návrhu na zahájení řízení o povolení vkladu, případně listiny, na základě, které má být právo zapsáno, vyvinou potřebnou součinnost k jejich odstranění ve stanovené lhůtě.
5. V případě, že příslušný katastrální úřad v řízení o povolení vkladu řízení zastaví či zamítne, Smluvní strany se zavazují poté uzavřít ve lhůtě do 30 - ti kalendářních dní ode dne doručení rozhodnutí katastrálního úřadu o zastavení či zamítnutí vkladu oběma Smluvním stranám novou smlouvu o zřízení věcného břemene s totožným obsahem za stejných cenových podmínek, ve které budou odstraněny všechny nedostatky, které bránily povolení vkladu práva dle této smlouvy, bude-li to možné.
6. Budoucí oprávněná je povinna doručit kopii návrhu na zahájení řízení o povolení vkladu práva do KN s vyznačením data přijetí (podání) na KP KÚ (nebo jiného dokladu o doručení – doručenky) do 5-ti pracovních dnů na adresu Budoucí povinné ode dne podání na katastrální úřad. Smluvní strany si mohou smluvně dohodnout i jiný (alternativní) způsob doručení návrhu na zahájení řízení, například faxem, mailem apod.

Článek V. – Ochrana osobních údajů:

1. V tomto článku jsou uvedeny základní informace o zpracování osobních údajů zástupců Budoucí povinné Budoucí oprávněnou. Podrobné informace jsou dostupné na www.egd.cz v sekci Ochrana osobních údajů.
2. Budoucí oprávněná bude zpracovávat osobní údaje zástupce Budoucí povinné na základě svého oprávněného zájmu pro účely přípravy, uzavření a plnění této Smlouvy a smlouvy o zřízení věcného břemene, vnitřní evidence a kontroly, ochrany právních nároků a provozních potřeb. Proti takovému zpracování má zástupce Budoucí povinné právo podat námitku.
3. Podpisem této Smlouvy zástupce Budoucí povinné potvrzuje, že se seznámil s informacemi uvedenými v tomto článku a dalšími informacemi o zpracování osobních údajů dostupnými na www.egd.cz v sekci Ochrana osobních údajů, a to včetně práv, které Budoucí povinné a jejím zástupcům náleží.

Článek VI. - Závěrečná ujednání:

1. Budoucí povinná jako vlastník Pozemku dotčeného Stavbou a účastník územního řízení touto Smlouvou uděluje souhlas s provedením Stavby uvedené v čl. I bod 3 této smlouvy. Budoucí povinná současně ve smyslu § 187 zákona č. 283/2021 Sb., o územním plánování a stavebním řádu (stavební zákon) dala souhlas s navrhovaným stavebním záměrem a to podpisem vyznačeným na situačním výkrese dokumentace, dále souhlasí s vydáním příslušného správního povolení na Stavbu a se vstupem (a vjezdem) Budoucí oprávněné, popř. jí pověřených třetích osob na Pozemek v souvislosti s realizací Stavby. Umístění distribuční soustavy je patrné z příloženého situačního snímku (popř. snímku katastrální mapy), jenž je nedílnou součástí této Smlouvy.
2. Tato smlouva nabývá platnosti dnem podpisu Smluvními stranami a účinnosti dnem uveřejnění v registru smluv dle § 6 odst. 1 zákona č. 340/2015 Sb., o zvláštních podmínkách účinnosti některých smluv, uveřejňování těchto smluv a o registru smluv (zákon o registru smluv).
3. Smluvní strany se dohodly, že Budoucí povinná zajistí uveřejnění této smlouvy v registru smluv dle § 6 odst. 1 zákona o registru smluv, a to nejpozději do 1 měsíce od uzavření Smlouvy. Budoucí povinná se zavazuje zaslat Budoucí oprávněné potvrzení o řádném zveřejnění Smlouvy.
4. Pro případ, že tato Smlouva není uzavírána za přítomnosti obou Smluvních stran, platí, že Smlouva nebude uzavřena, pokud ji Budoucí povinná či Budoucí oprávněná podepíše s jakoukoliv změnou či odchylkou, byť nepodstatnou, nebo dodatkem, ledaže druhá smluvní strana takovou změnu či odchylku nebo dodatek následně schválí.
5. V případě, že Stavba nebude z jakýchkoliv důvodů realizována nebo pokud Pozemek nebude distribuční soustavou dotčen, nejsou Smluvní strany výše uvedenými závazky vázány. Budoucí oprávněná tuto skutečnost písemně oznámí Budoucí povinné.
6. Smlouva může být měněna nebo doplňována pouze formou vzestupně číslovaných písemných dodatků podepsaných oběma Smluvními stranami.
7. Na právní vztahy vyplývající nebo související s touto Smlouvou a v ní nebo v energetickém zákoně výslovně neupravené se přiměřeně uplatní ustanovení občanského zákoníku.
8. Smlouva je vyhotovena v (ve) 3 stejnopisech, z nichž každý má platnost originálu. Budoucí oprávněná obdrží 1 její vyhotovení. Zbýlá jsou určena pro Budoucí povinnou.
9. Smluvní strany prohlašují, že si Smlouvu před jejím podpisem přečetly, že byla uzavřena po vzájemné dohodě, podle jejich pravé a svobodné vůle, dobrovolně, určitě, vážně a srozumitelně, nikoliv v tísní, pod nátlakem ani za nápadně nevýhodných podmínek, což stvrzují svými podpisy. Smluvní strany prohlašují, že Smlouva představuje úplnou dohodu o veškerých jejích náležitostech a neexistují náležitosti, které by Smluvní strany neujednaly.
10. Tato Smlouva byla schválena usnesením rady města č.: RM - 75/2025/26 ze dne: 12.8.2025
11. Uzavření této smlouvy bylo v souladu s § 99 odst. 2 zákona č. 128/2000 sb., o obcích, v platném znění, schváleno starostou obce podpisem této smlouvy.

Přílohy: Situační snímek plánovaného umístění distribuční soustavy – nedílná součást Smlouvy.

Budoucí povinná

Budoucí oprávněná

V (ve) Moravské Budějovice, dne 28. 08. 2025

V (ve): České Budějovice, dne 22.8.2025

Město Moravské Budějovice
Mgr. Martin Ferdan, starosta města

EG.D, s.r.o.

Vedoucí Výstavby VN a NN

EG.D, s.r.o.

Vedoucí Výstavby Čechy západ

Pracovní smlouva : VN 3-50kV, 22 000 V
 NN 3PEN-50kV, 230/100 V
 Ochrana před nebezpečným dotykem neživých částí :
 VN - zeminná
 NN - automatickým odpojením od zdroje IN-C
 Návrhová oblast : xxx

Vypracoval : Lhota Václav Zpracoval : Brejcha Milan
 Místo stavby : Moravské Budějovice, Lukov u Moravských Budějovic
 Stavební úřad : Moravské Budějovice
 Investor : EGD, s.r.o. Lidická 873/36, Černá Pole, 602 00 Brno
 Název stavby :
MBU - Obnova VN49 a VN124s - etapa 2
 Druh přílohy :
 Koordinátní situační výkres

eg.d

Číslo stavby : 1040017491
 Formát výkresu : A4
 Název souboru : soustisk.dgn
 Datum : březen 2025
 Měřítko : 1 : 1000
 Číslo výkresu : C.3.6
 Číslo výkresu :

LEGENDA SÍTÍ

— NOVÝ ZEMNÍ KABEL VN - HDPE TRUBKA
 — STAV. VENKOVNÍ VEDENÍ VN
 — DEMONTÁŽ VEDENÍ VN

Stávající inženýrské sítě jsou
 zakresleny pouze orientačně, před
 zahájením prací nutno vytyčit;

Rozsah řešení :			
1 - 3	kabelové vedení 22 kV	NA2XS2Y 3x1x240 mm ²	1 979 m
1 - 3	sčítákové vedení	HDPE trubka	1 979 m
2 - TS2	kabelové vedení 22 kV	NA2XS2Y 3x1x240 mm ²	516 m
2 - TS2	sčítákové vedení	HDPE trubka	516 m
TS2 - TS4	kabelové vedení 22 kV	NA2XS2Y 3x1x240 mm ²	489 m
TS2 - TS4	sčítákové vedení	HDPE trubka	489 m
TS4 - TS5	kabelové vedení 22 kV	NA2XS2Y 3x1x240 mm ²	689 m
TS4 - TS5	sčítákové vedení	HDPE trubka	689 m
TS2 - TS3	kabelové vedení 22 kV	AXEKVCEY 3x1x70 mm ²	21 m
TS2 - 01	kabelové vedení 0,4 kV	NAYY 4x240 mm ²	24 m
TS4 - 02	kabelové vedení 0,4 kV	NAYY 4x95 mm ²	58 m
TS3 - 09	kabelové vedení 0,4 kV	NAYY 4x50 mm ²	34 m

Rozsah demontovaného zařízení :			
venkovní vedení 22 kV	AIFe 3x50 mm ²	0,042 km	
venkovní vedení 22 kV	AIFe 3x42/7 mm ²	0,084 km	
venkovní vedení 22 kV	AIFe 3x35 mm ²	0,136 km	
venkovní vedení 0,4 kV	NFA2X 4x120 mm ²	0,015 km	

Souhlas vlastníka se stavebním záměrem

Stavba: MBU - Obnova VN49 a VN124s - etapa 2

Číslo stavby: 1040017491

Vlastník pozemku (jméno, příjmení, adresa):


Město Moravské Budějovice, nám. Míru 31, 67602 Moravské Budějovice

p.č. 4246/1, 475/6, 475/13, 484/1, 483/1, 483/3, 4245/3, 4244/1, 4284, 485/4, 4257/7 v k.ú. Moravské Budějovice

Dne:

za Město Moravské Budějovice

Podepsaný vlastník dotčené nemovitosti svým podpisem potvrzuje, že souhlasí se stavebním záměrem.

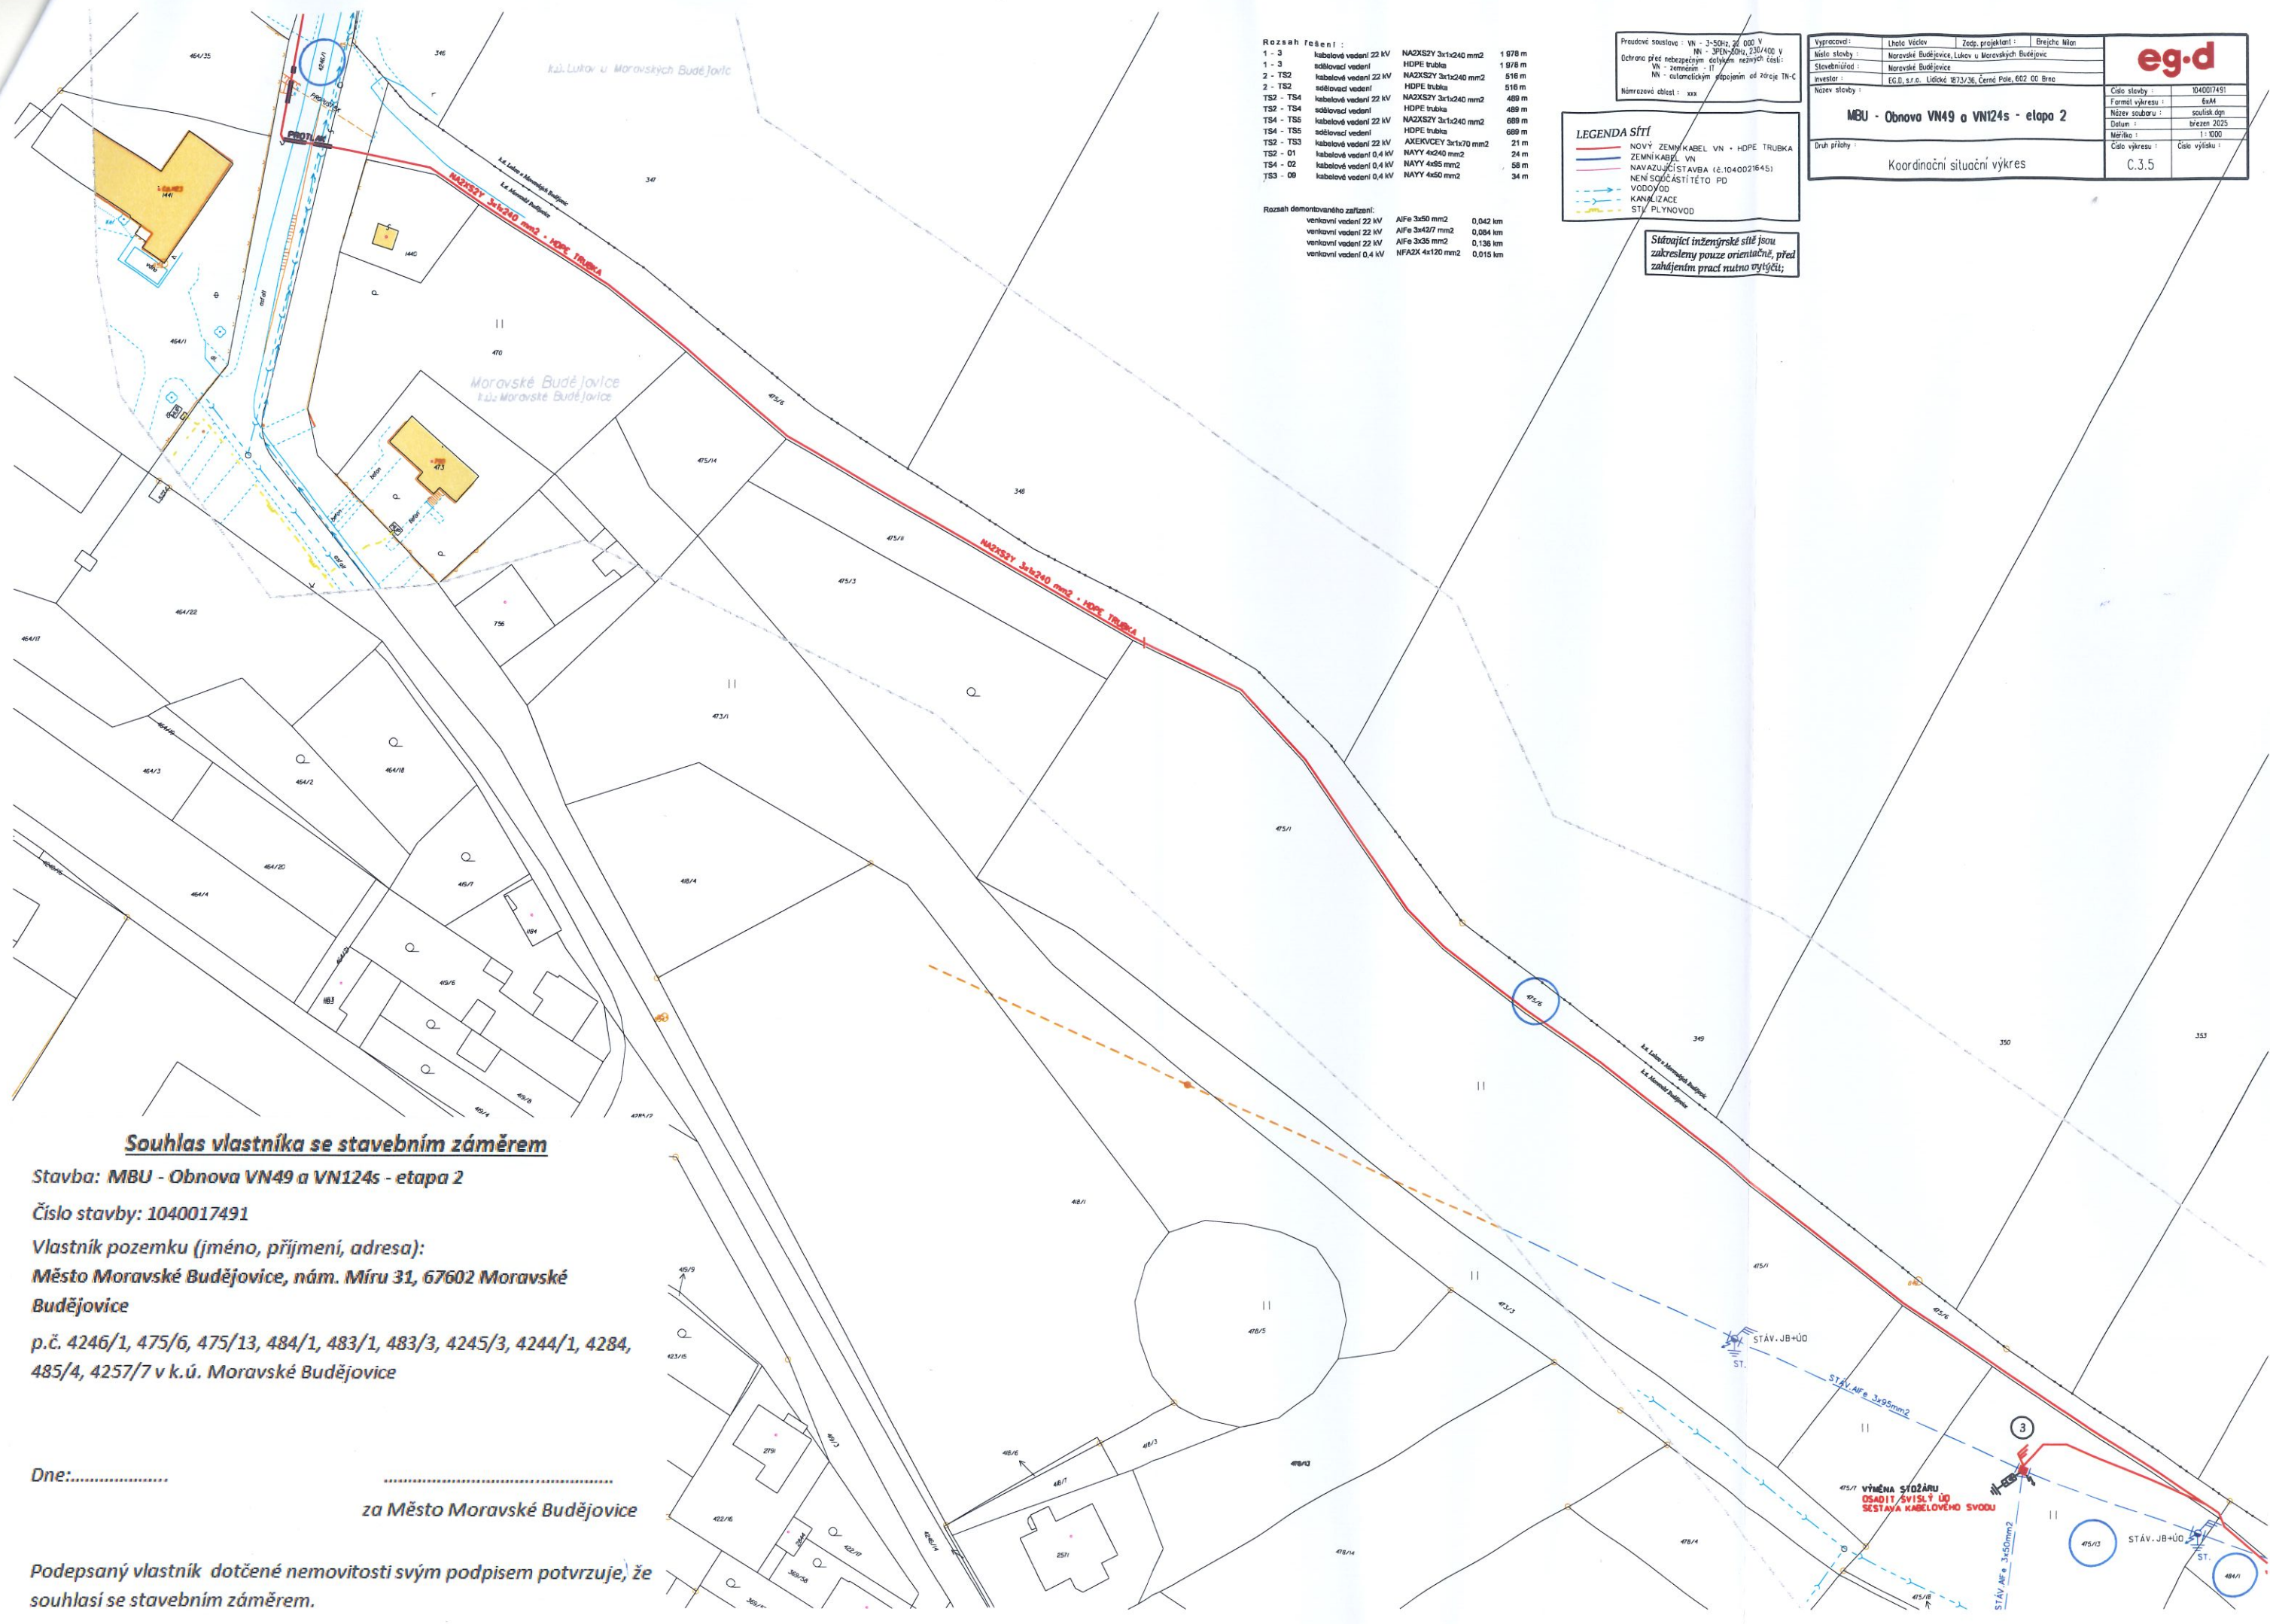

Rozsah řešení:

1 - 3	kabelové vedení 22 kV	NA2XS2Y 3x1x240 mm ²	1 978 m
1 - 3	kabelové vedení 22 kV	HDPE trubka	1 978 m
2 - TS2	kabelové vedení 22 kV	NA2XS2Y 3x1x240 mm ²	516 m
2 - TS2	kabelové vedení 22 kV	HDPE trubka	516 m
TS2 - TS4	kabelové vedení 22 kV	NA2XS2Y 3x1x240 mm ²	489 m
TS2 - TS4	kabelové vedení 22 kV	HDPE trubka	489 m
TS4 - TS5	kabelové vedení 22 kV	NA2XS2Y 3x1x240 mm ²	689 m
TS4 - TS5	kabelové vedení 22 kV	HDPE trubka	689 m
TS2 - TS3	kabelové vedení 22 kV	AXEKVCEY 3x1x70 mm ²	21 m
TS2 - 01	kabelové vedení 0,4 kV	NAYY 4x240 mm ²	24 m
TS4 - 02	kabelové vedení 0,4 kV	NAYY 4x50 mm ²	58 m
TS3 - 09	kabelové vedení 0,4 kV	NAYY 4x50 mm ²	34 m

Rozsah demontovaného zařízení:

venkovní vedení 22 kV	AlFe 3x50 mm ²	0,042 km
venkovní vedení 22 kV	AlFe 3x427 mm ²	0,084 km
venkovní vedení 22 kV	AlFe 3x35 mm ²	0,136 km
venkovní vedení 0,4 kV	NFA2X 4x120 mm ²	0,015 km

Pracovní stavba: VN - 3-50Hz, 20 000 V
VN - 3PEN-50Hz, 230/400 V
Ochrana před nebezpečným dotyčným neizolovaných částí:
VN - záměrná - II /
VN - automatickým rozpojením od zdroje TN-C
Návrhová oblast: xxx

LEGENDA SÍTÍ

- NOVÝ ZEMNÍ KABEL VN - HDPE TRUBKA
- ZEMNÍ KABEL VN
- NAVAZUJÍCÍ STAVBA (č. 1040021645)
- NEJÍ SOUČÁSTÍ TĚTO PD
- VODOVOD
- KANALIZACE
- ST. PLYNOVOD

Stávající inženýrské sítě jsou zakresleny pouze orientačně, před zahájením prací nutno ověřit;

Vypracoval:	Libor Vlček	Zadavatel:	Břežice Nlon
Místo stavby:	Moravské Budějovice, Lohov u Moravských Budějovic		
Stavební území:	Moravské Budějovice		
Investor:	EGD, s.r.o. Lidická 273/36, Černo Pole, 602 00 Brno		
Název stavby:	MBU - Obnova VN49 a VN124s - etapa 2		
Číslo stavby:	1040017491	Formát výkresu:	A4
Název souboru:	souisk.dgn	Datum:	březen 2025
Měřítko:	1:1000	Číslo výkresu:	C.3.5
Koordinátní situační výkres			

Souhlas vlastníka se stavebním záměrem

Stavba: MBU - Obnova VN49 a VN124s - etapa 2


Číslo stavby: 1040017491

Vlastník pozemku (jméno, příjmení, adresa):
Město Moravské Budějovice, nám. Míru 31, 67602 Moravské Budějovice

p.č. 4246/1, 475/6, 475/13, 484/1, 483/1, 483/3, 4245/3, 4244/1, 4284, 485/4, 4257/7 v k.ú. Moravské Budějovice

Dne:
za Město Moravské Budějovice

Podepsaný vlastník dotčené nemovitosti svým podpisem potvrzuje, že souhlasí se stavebním záměrem.

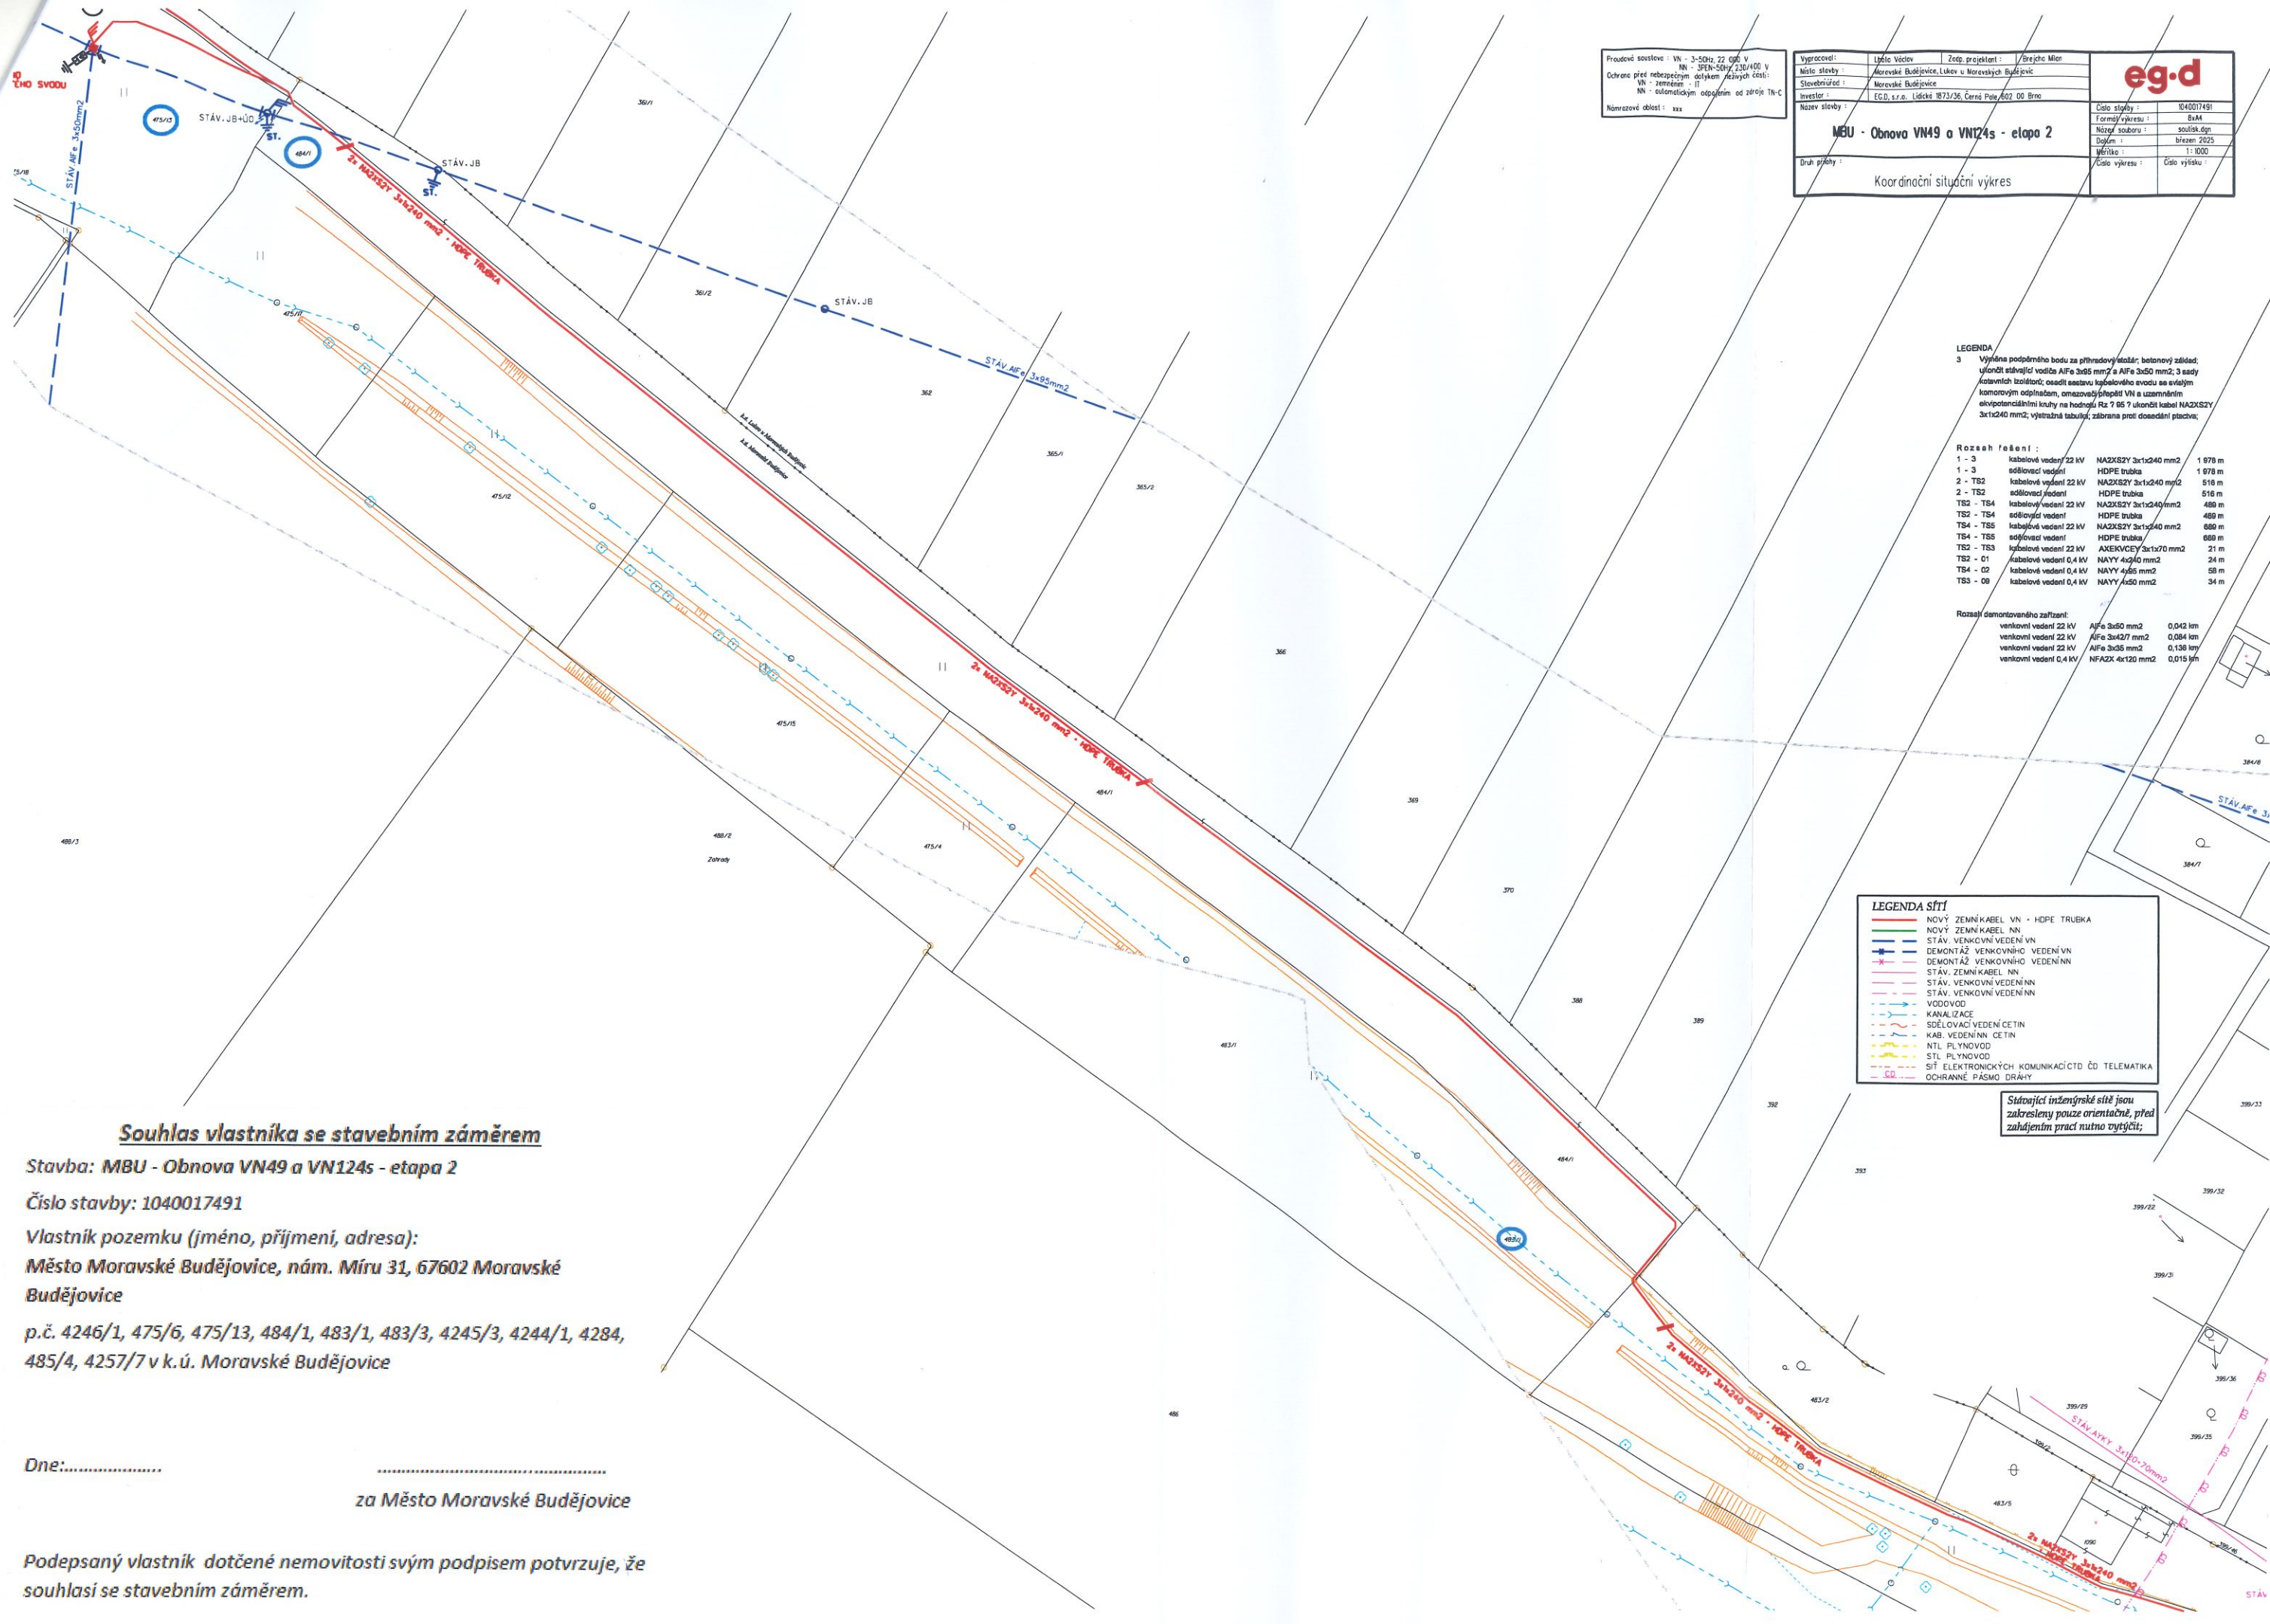

Provedení soustavy: VN - 3-SDH, 22 kV, 22 kV
VN - 3FEN-SDH, 22 kV, 22 kV
Ochrana před nebezpečným dotykem (elektrická část):
VN - zjednodušená: II
VN - osamostatněným odpoutáním od zdroje TN-C
Názevové označení: xxx

Vypracoval: Ljubo Václav Zlep. projektant: J. Brejcha Miroslav
Město stavby: Moravské Budějovice, Lukov u Moravských Budějovic
Stavební úřad: Moravské Budějovice
Investor: EGD, s.r.o. Lúčky 1873/36, Čerňava 602 00 Brno
Název stavby: MBU - Obnova VN49 a VN124s - etapa 2
Druh přehledu: Koordinační situační výkres

eg.d
Číslo stavby: 1040017491
Forma výkresu: 6xM
Název souboru: souřad. d.p.
Datum: březen 2025
Měřítko: 1:1000
Číslo výkresu: Číslo výkresu

LEGENDA
3 Vyřezání podprůměrného bodu za příhradový stůl; betonový základ; ukončit stávající vodiče AIFe 3x85 mm² a AIFe 3x50 mm²; 3 sady izolantních izolátorů; osadit sestavu kabelového evodu se svazným komorovým odpínáním, omezovaly přepětí VN a uzemněním ekvipotenciálními krouhy na hodnotu R_z 7 Ω; 7 ukončit kabel NA2XS2Y 3x1x240 mm²; vyřezat tabulky; zabránit dohledu přechodu;

Rozsah řešení:

1 - 3	kabelové vedení 22 kV	NA2XS2Y 3x1x240 mm ²	1 978 m
1 - 3	sčítací vedení	HDPE trubka	1 978 m
2 - TS2	kabelové vedení 22 kV	NA2XS2Y 3x1x240 mm ²	518 m
2 - TS2	sčítací vedení	HDPE trubka	518 m
TS2 - TS4	kabelové vedení 22 kV	NA2XS2Y 3x1x240 mm ²	488 m
TS2 - TS4	sčítací vedení	HDPE trubka	488 m
TS4 - TS5	kabelové vedení 22 kV	NA2XS2Y 3x1x240 mm ²	688 m
TS4 - TS5	sčítací vedení	HDPE trubka	688 m
TS2 - TS3	kabelové vedení 22 kV	AXEIKVCEY 3x1x70 mm ²	21 m
TS2 - 01	kabelové vedení 0,4 kV	NAYY 4x40 mm ²	24 m
TS4 - 02	kabelové vedení 0,4 kV	NAYY 4x65 mm ²	58 m
TS3 - 08	kabelové vedení 0,4 kV	NAYY 4x50 mm ²	34 m

Rozsah demontovaného zařízení:

venkovní vedení 22 kV	AIFe 3x50 mm ²	0,042 km
venkovní vedení 22 kV	AIFe 3x427 mm ²	0,084 km
venkovní vedení 22 kV	AIFe 3x35 mm ²	0,136 km
venkovní vedení 0,4 kV	NFA2X 4x120 mm ²	0,015 km

LEGENDA SÍTÍ
NOVÝ ZEMNÍ KABEL VN - HDPE TRUBKA
NOVÝ ZEMNÍ KABEL NN
STÁV. VENKOVNÍ VEDENÍ VN
DEMONTÁŽ VENKOVNÍHO VEDENÍ VN
DEMONTÁŽ VENKOVNÍHO VEDENÍ NN
STÁV. ZEMNÍ KABEL NN
STÁV. VENKOVNÍ VEDENÍ NN
STÁV. VENKOVNÍ VEDENÍ NN
VODOVOD
KANALIZACE
SDĚLOVACÍ VEDENÍ CETIN
KAB. VEDENÍ NN CETIN
NTL PLYNOVOD
SÍTĚ ELEKTRONICKÝCH KOMUNIKACÍ ČD TELEMATIKA
OCHRANNÉ PÁSMO DRÁHY

Stávající inženýrské sítě jsou zakresleny pouze orientačně, před zahájením prací nutno ověřit;

Souhlas vlastníka se stavebním záměrem

Stavba: MBU - Obnova VN49 a VN124s - etapa 2

Číslo stavby: 1040017491

Vlastník pozemku (jméno, příjmení, adresa):

Město Moravské Budějovice, nám. Míru 31, 67602 Moravské Budějovice

p.č. 4246/1, 475/6, 475/13, 484/1, 483/1, 483/3, 4245/3, 4244/1, 4284, 485/4, 4257/7 v k.ú. Moravské Budějovice

Dne:
za Město Moravské Budějovice

Podepsaný vlastník dotčené nemovitosti svým podpisem potvrzuje, že souhlasí se stavebním záměrem.

Souhlas vlastníka se stavebním záměrem

Stavba: MěU - Obnova VN49 a VN124s - etapa 2

Číslo stavby: 1040017491

Vlastník pozemku (jméno, příjmení, adresa):

Město Moravské Budějovice, nám. Míru 31, 67602 Moravské Budějovice

p.č. 4246/1, 475/6, 475/13, 484/1, 483/1, 483/3, 4245/3, 4244/1, 4284, 485/4, 4257/7 v k.ú. Moravské Budějovice

Dne:

za Město Moravské Budějovice

Podepsaný vlastník dotčené nemovitosti svým podpisem potvrzuje, že souhlasí se stavebním záměrem.

