

Krycí list ZBV

Název Stavby dle SoD:

III/00312 Kuřít, most ev.č. 00312-2 II

Název stavebního objektu/provozního souboru (SO/PS):

Přeložka vodovodu 1.SČV a.s.

Číslo SO/PS
/ pořadí Změny SO/PS:
SO 301 / 01Číslo ZBV:
02

Objednatel:

Krajská správa a údržba silnic Středočeského kraje, příspěvková organizace

Zborovská 81/11, 150 21 Praha 5 - Smíchov

IČ: 00066001

Zhotovitel:

3K značky s.r.o.

Jiráskova 1519, 251 01 Říčany

IČ: 25056271

Rekapitulace ZBV č. 02 dle Skupin 1, 2, 3, 4, 5

Údaje v Kč bez DPH:

ZBV č. / Skupina	Cena navrhovaných Změn záporných	Cena navrhovaných Změn kladných	Cena navrhovaných Změn záporných a Změn kladných celkem
02.1	0,00	0,00	0,00

Údaje v Kč bez DPH:

ZBV č. / Skupina	Cena navrhovaných Změn záporných	Cena navrhovaných Změn kladných	Cena navrhovaných Změn záporných a Změn kladných celkem
02.2	0,00	0,00	0,00

Údaje v Kč bez DPH:

ZBV č. / Skupina	Cena navrhovaných Změn záporných	Cena navrhovaných Změn kladných	Cena navrhovaných Změn záporných a Změn kladných celkem
02.3	0,00	69 936,40	69 936,40

Údaje v Kč bez DPH:

ZBV č. / Skupina	Cena navrhovaných Změn záporných	Cena navrhovaných Změn kladných	Cena navrhovaných Změn záporných a Změn kladných celkem
02.4	0,00	0,00	0,00

Údaje v Kč bez DPH:

ZBV č. / Skupina	Cena navrhovaných Změn záporných	Cena navrhovaných Změn kladných	Cena navrhovaných Změn záporných a Změn kladných celkem
02.5	0,00	0,00	0,00

Údaje v Kč bez DPH:

ZBV č. / SUMA	Cena navrhovaných Změn záporných	Cena navrhovaných Změn kladných	Cena navrhovaných Změn záporných a Změn kladných celkem
02	0,00	69 936,40	69 936,40

Části ZBV se číslují číslem ZBV, za kterým je tečka a index udávající číslo Skupiny. Stejný systém číslování se používá pro jednotlivé Evidenční nebo Změnové listy a pro Rozpis ocenění změn položek.

ZBV - krycí list

Změnový list																							
Název stavby dle SoD III/00312 Kuří, most ev.č. 00312-2 II Název stavebního objektu/provozního souboru(SO/PS): Přeložka vodovodu 1.SČV a.s.	Číslo SO/PS / pořadí Změny SO/PS: SO 301 / 01	Číslo ZBV / Skupina změny: 02.3																					
Strany smlouvy o dílo č. S-2411/00066001/2022 na realizaci výše uvedené Stavby uzavřené dne 13.09.2022 (dále jen Smlouva): Objednatel: Krajská správa a údržba silnic Středočeského kraje, příspěvková organizace se sídlem Zborovská 81/11, 150 21 Praha 5 - Smíchov Zhotovitel: 3K značky s.r.o. se sídlem Jiráskova 1519, 251 01 Říčany																							
<u>Přílohy změnového listu:</u> <table style="width: 100%; border-collapse: collapse;"> <tr> <td style="width: 40%;">1. Krycí list</td> <td style="width: 10%; text-align: center;">1</td> <td style="width: 50%;">počet listů</td> </tr> <tr> <td>2. Změnový list</td> <td style="text-align: center;">2</td> <td>počet listů</td> </tr> <tr> <td>3. Zápis o projednání ocenění soupisu prací</td> <td style="text-align: center;">1</td> <td>počet listů</td> </tr> <tr> <td>4. Rozpis ocenění Změn položek</td> <td style="text-align: center;">1</td> <td>počet listů</td> </tr> <tr> <td>5. Přehled zařazení změn do skupin</td> <td style="text-align: center;">1</td> <td>počet listů</td> </tr> <tr> <td>6. Přehled dalších dokladů</td> <td style="text-align: center;">1</td> <td>počet listů</td> </tr> <tr> <td>Další doklady dle přehledu dokladů</td> <td style="text-align: center;">21</td> <td>počet listů</td> </tr> </table>	1. Krycí list	1	počet listů	2. Změnový list	2	počet listů	3. Zápis o projednání ocenění soupisu prací	1	počet listů	4. Rozpis ocenění Změn položek	1	počet listů	5. Přehled zařazení změn do skupin	1	počet listů	6. Přehled dalších dokladů	1	počet listů	Další doklady dle přehledu dokladů	21	počet listů	<u>Příjemce</u> Objednatel Zhotovitel Projektant (AD) Stavební dozor Supervize	
1. Krycí list	1	počet listů																					
2. Změnový list	2	počet listů																					
3. Zápis o projednání ocenění soupisu prací	1	počet listů																					
4. Rozpis ocenění Změn položek	1	počet listů																					
5. Přehled zařazení změn do skupin	1	počet listů																					
6. Přehled dalších dokladů	1	počet listů																					
Další doklady dle přehledu dokladů	21	počet listů																					
Iniciátor změny: Zhotovitel																							
Předmět Změny: Přeložka vodovodu																							
<u>Popis a zdůvodnění Změny:</u> Tato změna během výstavby (dále jen "ZBV") zahrnuje změnu založení základů a prodloužení přemostění. Původní řešení projektové dokumentace pro provádění stavby (dále jen „PDPS“) na stavebním objektu (dále jen „SO“) 301, přeložka vodovodu 1.SČV a.s. přes Pitkovický potok, předpokládalo provedení prací na základě daného tvaru koryta potoku uvedeného v zadávací dokumentaci. Nicméně, během realizace bylo zjištěno, že skutečný tvar koryta se liší od plánovaného, což si vyžádalo úpravu původního návrhu. Z tohoto důvodu bylo nutné provést hlubší založení základů a prodloužit přemostění nosníků HEB, včetně doplnění výztuže pro zvětšené základy. Tyto úpravy byly nezbytné k zajištění stability konstrukce a splnění technických požadavků na přeložku vodovodu. Zhotovitel musel upravit postup prací, aby zajistil odpovídající provedení stavby podle nových skutečností na místě. Zhotovitel provedl práce na základě nutnosti zahájení výstavby na stavebním objektu SO 001, demolice mostu ev. č. 20-001 přes Pitkovický potok. Tato změna vyvolala potřebu nové položky č. 317365, která byla převzata ze Smlouvy o Dílo. Z informací v PDPS o náplni položek a jednotlivých činnostech obsažených v soupisu prací, ani z ostatních dostupných pokladů, nemohl Objednatel předpokládat, že k takové skutečnosti dojde. Tato Změna vznikla na základě zjištěných skutečností při provádění stavebních prací a Zhotovitel ji tak označuje za nepředvídatelnou. Jedná se o Změnu nepodstatnou, která je tak podle čl. 5, odst. 1, písmeno c) resp. čl. 10 Směrnice R-SM-36 Krajské správy a údržby silnic Středočeského kraje upřesňující provádění změn závazků dle zákona č. 134/2016 Sb., o zadávání veřejných zakázek zařazený do Skupiny 3. Zároveň se jedná o práce, které nemění celkovou povahu veřejné zakázky. Z hlediska Zákona o zadávání veřejných zakázek č. 134/2016 Sb. Tato Změna nepředstavuje vznik podstatné změny závazku a dle § 222, odst. 6) se jedná o změnu nepředvídatelnou.																							

Změnový list											
Název stavby dle SoD III/00312 Kuří, most ev.č. 00312-2 II Název stavebního objektu/provozního souboru(SO/PS): Přeložka vodovodu 1.SČV a.s.		Číslo SO/PS / pořadí Změny SO/PS: SO 301 / 01	Číslo ZBV / Skupina změny: 02.3								
Údaje v Kč bez DPH: <table border="1" style="width: 100%; border-collapse: collapse; margin-top: 5px;"> <thead> <tr> <th style="width: 25%; padding: 5px;">Cena navrhovaných Změn záporných</th> <th style="width: 25%; padding: 5px;">Cena navrhovaných Změn kladných</th> <th style="width: 25%; padding: 5px;">Cena navrhovaných Změn záporných a Změn kladných celkem</th> <th style="width: 25%; padding: 5px;">Součet absolutních hodnot Změn kladných a Změn Záporných</th> </tr> </thead> <tbody> <tr> <td style="text-align: center; padding: 5px;">0,00</td> <td style="text-align: center; padding: 5px;">69 936,40</td> <td style="text-align: center; padding: 5px;">69 936,40</td> <td style="text-align: center; padding: 5px;">69 936,40</td> </tr> </tbody> </table>				Cena navrhovaných Změn záporných	Cena navrhovaných Změn kladných	Cena navrhovaných Změn záporných a Změn kladných celkem	Součet absolutních hodnot Změn kladných a Změn Záporných	0,00	69 936,40	69 936,40	69 936,40
Cena navrhovaných Změn záporných	Cena navrhovaných Změn kladných	Cena navrhovaných Změn záporných a Změn kladných celkem	Součet absolutních hodnot Změn kladných a Změn Záporných								
0,00	69 936,40	69 936,40	69 936,40								
Technická pomoc Objednatele jméno Bc. Martin Horešovský podpis											
Podpis vyjadřuje souhlas se Změnou:											
Zhotovitel (stavbyvedoucí) jméno Ing. Antonín Novotný podpis											
Projektant (autorský dozor) jméno Ing. Martin Knytl podpis											
Stavební dozor jméno Pavel Šeda podpis											
Supervize (Regionální dotační kancelář) jméno podpis											
Zástupce Objednatele jméno Petr Dusbaba podpis											
Zástupce Objednatele odpovědný za cenové projednání změny jméno Ing. Jaroslava Jurková podpis											
Objednatel a Zhotovitel se dohodli, že u tohoto SO/PS, který je součástí uvedené Stavby, budou provedeny Změny, jež jsou podrobně popsány, zdůvodněny, dokladovány a oceněny v Dokumentaci této Změny. Tento Změnový list představuje Dodatek Smlouvy o dílo. Smlouva se mění v rozsahu upraveném v tomto Změnovém listu. V ostatním zůstávají práva a povinnosti Objednatele a Zhotovitele sjednané ve Smlouvě nedotčeny. Na důkaz toho připojují příslušné osoby oprávněné jednat jménem nebo v zastoupení Objednatele a Zhotovitele své podpisy.											
Objednatel (Oprávněná osoba Objednatele) jméno Ing. Jan Fidler podpis											
Zhotovitel jméno 3K značky s.r.o. podpis											

ZÁPIS

o projednání ocenění soupisu prací a ceny stavebního objektu/provozního souboru (SO/PS)

pro všechny skupiny - pro ZBV číslo: 02

Název stavby:

III/00312 Kuří, most ev.č. 00312-2 II

Číslo SO/PS / číslo Změny SO/PS:

SO 301 / 01

Název stavebního objektu / provozního souboru (SO/PS):

Přeložka vodovodu 1.SČV a.s.

Údaje v Kč bez DPH

Cena SO/PS dle smlouvy
1 - zadat
563 541,50

Poznámka: Cenu všech Změn záporných v předchozích Změnách na SO/PS a cenu navrhovaných Změn záporných na SO/PS je nutno zadávat se znaménkem minus (-)

Cena SO/PS v předchozích ZBV:

Údaje v Kč bez DPH

	Cena všech Změn záporných v předchozích Změnách na SO/PS	Cena všech Změn kladných v předchozích Změnách na SO/PS	Cena SO/PS po všech předchozích Změnách	Rozdíl ceny SO/PS po všech předchozích Změnách a ve Smlouvě
2	3 - zadat	4 - zadat	5=1+3+4	6=5-1
stavební/montážní práce	0,00	0,00	563 541,50	0,00

Cena SO/PS v této ZBV a po této ZBV:

Údaje v Kč bez DPH

	Cena navrhovaných Změn záporných na SO/PS	Cena navrhovaných Změn kladných na SO/PS	Cena všech Změn kladných na SO/PS (předchozích a navrhovaných)	Cena všech Změn kladných na SO/PS k ceně SO/PS dle Smlouvy v %
7	8 - zadat	9 - zadat	10 = 4+9	11=(10/1)*100
stavební/montážní práce	0,00	69 936,40	69 936,40	12,41

Cena SO/PS po této ZBV:

Údaje v Kč bez DPH

	Cena všech Změn záporných na SO/PS (předchozích a navrhovaných)	Cena SO/PS po této změně	Rozdíl ceny SO/PS po této Změně oproti ceně SO/PS dle Smlouvy	Rozdíl ceny SO/PS po této Změně oproti ceně SO/PS dle Smlouvy v %
12	13=3+8	14=1+13+10	15=14-1	16=(15/1)*100
stavební/montážní práce	0,00	633 477,90	69 936,40	12,41

Rozpis položek a cen Změny

Název stavby dle SoD: III/00312 Kuří, most ev.č. 00312-2 II Číslo a název SO/PS: SO 301 - Přeložka vodovodu 1.SČV a.s. Číslo a název rozpočtu: SO 301 - Přeložka vodovodu 1. SČV a.s.								ZMĚNA SOUPISU PRACÍ (SO/PS) SO 301/01 Skupina Změn: 3					
Poř. č. pol.	Kód položky	Název položky	m.j.	Množství ve Smlouvě	Množství po Změně	Množství rozdílu	Cena za m.j. v Kč	Cena celkem ve Smlouvě v Kč	Změny záporné v Kč	Změny kladné v Kč	Cena celkem po Změně v Kč	Rozdíl cen celkem v Kč	Podíl cen celkem v %
1	2	3	4	5	6	7	8	9	10	11	12	13	14
52	272325	ZÁKLADY ZE ŽELEZOBETONU DO C30/37	M3	1,560	3,380	1,820	5 120,00	7 987,20	0,00	9 318,40	17 305,60	9 318,40	116,667%
53	42417A	MOSTNÍ NOSNÍKY Z OCELI S 235	T	2,641	3,276	0,635	85 000,00	224 485,00	0,00	53 975,00	278 460,00	53 975,00	24,044%
		Celkem za položky ze Smlouvy dotčené Změnou						232 472,20	0,00	63 293,40	295 765,60	63 293,40	27,23%
Nové položky													
147	317365, N	VÝZTUŽ ŘÍMS Z OCELI 10505, B500B	T	0,000	0,140	0,140	47 450,00	0,00	0,00	6 643,00	6 643,00	6 643,00	100,00%
		Celkem za nové položky						0,000	0,000	6 643,000	6 643,00	6 643,00	100,00%
		Celkem za všechny změnéné položky						232 472,20	0,00	69 936,40	302 408,60	69 936,40	30,08%
		Celkem za stavební objekt						563 541,50	0,00	69 936,40	633 477,90	69 936,40	12,41%
		Celkem za stavební objekt po všech změnách						563 541,50	0,00	69 936,40	633 477,90	69 936,40	12,41%

Odpovědný zástupce Objednatele i odpovědný zástupce Zhotovitele odsouhlasují skladbu měněných položek i nových položek, včetně jejich výměr, vyjadřujících předkládanou změnu.
 Potvrzují zároveň skutečné provedení prací a oprávněnost změny.

Za Zhotovitele: Ing. Antonín Novotný, (stavbyvedoucí)

Za Objednatele: Pavel Šeda, (TDS/TDI)

Podpis:

Podpis:

PŘEHLED ZAŘAZENÍ ZMĚN DO SKUPIN (údaje v Kč bez DPH)

Název a evidenční číslo stavby:

III/00312 Kuřít, most ev.č. 00312-2 II - III/00312

1	Přijátá smluvní částka bez rezervy a DPH	10 153 642,17 Kč
2=1+19+20	Aktuální smluvní částka (cena stavby)	10 300 786,60 Kč
	Aktuální smluvní částka (cena stavby) vč. DPH	12 463 951,79 Kč
3=(2/1)*100	Procento změny Přijaté smluvní částky	101,45%
4=(25/1)*100	Sledování vyhrazených změn (Skupina 1)	0,00%
5=(28/1)*100	Sledování záměny položek (Skupina 2)	0,00%

6=32+36	Suma Změn kladných a Změn záporných Skupiny 3 a Skupiny 4	147 144,43 Kč
7=(6/1)*100	Sledování limitu 30% - součet Skupiny 3 a Skupiny 4	1,45%
8=1*0,3	Zákonný limit 30% pro Skupinu 3 a Skupinu 4	3 046 092,65 Kč

12=(1)*0,15	Limit	1 523 046,33 Kč
13=(39)/(1)	Sledování limitu v %	0,00%
14=ABS(37)+*(38)	Hodnota skupiny 5	0,00 Kč

5=(28/1)*100		Sledování záměny položek (Skupina 2)			0,00%																	
						Skupiny Změn																
						- 1 -			- 2 -			- 3 -			- 4 -			- 5 -				
						Vyhrazená změna (Doměrky) (dle §100 zákona č. 134/2016 Sb.)			Záměna položek (dle §222 odst. (7) zákona č. 134/2016 Sb.)			Změny nepředvídané (dle §222 odst. (6) zákona č. 134/2016 Sb.)			Změny nezbytné (dle §222 odst. (5) zákona č. 134/2016 Sb.)			Změny de minimis Změny neměnní celkovou povahu veřejné zakázky (dle §222 odst. (4) zákona č. 134/2016 Sb.)				
SO	ZBV č.	Název SO/PS / Předmět Změny			Změny záporné (zadávat se znaménkem minus)	Změny kladné	Hodnota ZBV	Změny záporné (zadávat se znaménkem minus)	Změny kladné	Suma Změn záporných a Změn kladných	Změny záporné (zadávat se znaménkem minus)	Změny kladné	Suma Změn záporných a Změn kladných	Změny záporné (zadávat se znaménkem minus)	Změny kladné	Suma Změn záporných a Změn kladných	Změny záporné (zadávat se znaménkem minus)	Změny kladné	Suma Změn záporných a Změn kladných	Změny záporné (zadávat se znaménkem minus)	Změny kladné	Limit 15%
16	17	18			19=23+26+29+33+37	20=24+27+30+34+38	21=19+20	23	24	25=23+24	26	27	28=26+27	29	30	32=29+30	33	34	36=33+34	37	38	39=37+38
					0,00 Kč	147 144,43 Kč	147 144,43 Kč	0,00 Kč	0,00 Kč	0,00 Kč	0,00 Kč	0,00 Kč	0,00 Kč	0,00 Kč	147 144,43 Kč	147 144,43 Kč	0,00 Kč	0,00 Kč	0,00 Kč	0,00 Kč	0,00 Kč	0,00 Kč
SO 001	01	Most ev.č. 20-001 - demolice / Odhalení dešťové kanalizace			0,00 Kč	77 208,03 Kč	77 208,03 Kč	0,00 Kč	0,00 Kč	0,00 Kč	0,00 Kč	0,00 Kč	0,00 Kč	0,00 Kč	77 208,03 Kč	77 208,03 Kč	0,00 Kč	0,00 Kč	0,00 Kč	0,00 Kč	0,00 Kč	0,00 Kč
SO 301	02	Přeložka vodovodu 1.SČV a.s. / Přeložka vodovodu			0,00 Kč	69 936,40 Kč	69 936,40 Kč	0,00 Kč	0,00 Kč	0,00 Kč	0,00 Kč	0,00 Kč	0,00 Kč	0,00 Kč	69 936,40 Kč	69 936,40 Kč	0,00 Kč	0,00 Kč	0,00 Kč	0,00 Kč	0,00 Kč	0,00 Kč

Poznámka Formulář má informativní charakter a zobrazuje stav k datu předložení Evidenčního listu vyhrazené změny, Změnového listu ke schválení.

Přehled dalších dokladů

Číslo ZBV:	02
Název stavby:	III/00312 Kuří, most ev.č. 00312-2 II
Název stavebního objektu / provozního souboru (SO/PS):	Přeložka vodovodu 1.SČV a.s.
Číslo SO/PS / číslo změny SO/PS:	SO 301 / 01

Doklad	počet listů
7. Soupis prací	9
8. Oznámení SO 301	2
9. Pokyn Objednatele k ZBV 02	1
10. Vyjádření AD k ZBV 02	1
11. Tvar a výztuž základů	1
12. Podélný řez technologickou lávkou	1
13. Půdorys technologické lávky	1
14. Fotodokumentace	2
15. Zápis v SD SO 301	1
16. Vyjádření TDS k ZBV2	2
Počet listů celkem	21

EVIDENČNÍ ČÍSLO A NÁZEV
STAVBY: III/00312 - III/00312 Kuří, most ev.č. 00312-2 II

NÁZEV SO: SO 301 - Přeložka vodovodu 1.SČV a.s.

CENA SO (ZE SMLOUVY): 563 541,50 Kč

CENA VŠECH ZBV: 69 936,40 Kč

CENA SO PO VŠECH ZMĚNÁCH: 633 477,90 Kč

SOUPIS PRACÍ SO PO VŠECH ZMĚNÁCH

SO 301 - Přeložka vodovodu 1.SČV a.s.

P.č.	Kód	Var. Název	MJ	Množství MJ	JOC	Cena [Kč]
0 - Všeobecné konstrukce a práce						
45	014102	POPLATKY ZA SKLÁDKU	T	36,960	350,00 Kč	12 936,00 Kč
doplňující popis		Nevhodná zemina na skládku				
výkaz výměr						
technická specifikace						
CELKEM:				36,960		12 936,00 Kč
0 - Všeobecné konstrukce a práce						12 936,00 Kč

P.č.	Kód	Var. Název	MJ	Množství MJ	JOC	Cena [Kč]
1 - Zemní práce						
46	11511	ČERPÁNÍ VODY DO 500 L/MIN	HOD	40,000	200,00 Kč	8 000,00 Kč
doplňující popis		předpoklad čerpání 4h/denně - 10 dní				
výkaz výměr						
technická specifikace						
CELKEM:				40,000		8 000,00 Kč
47	13273	HLOUBENÍ RÝH ŠÍŘ DO 2M PAŽ I NEPAŽ TŘ. I	M3	18,480	450,00 Kč	8 316,00 Kč

P.č.	Kód	Var. Název	MJ	Množství MJ	JOC	Cena [Kč]
doplňující popis - zemina nevhodná pro zpětné použití - včetně odvozu na skládku a rozvozných vzdáleností						
výkaz výměr						
technická specifikace						
CELKEM:				18,480		8 316,00 Kč
48	17120	ULOŽENÍ SYPANINY DO NÁSYPŮ A NA SKLÁDKY BEZ ZHUTNĚNÍ	M3	18,480	25,00 Kč	462,00 Kč
doplňující popis						
výkaz výměr						
technická specifikace						
CELKEM:				18,480		462,00 Kč
49	17481	ZÁSYP JAM A RÝH Z NAKUPOVANÝCH MATERIÁLŮ	M3	10,560	1 050,00 Kč	11 088,00 Kč
doplňující popis rýha pro potrubí - zásyp fr. 8/16- 32/63 mm						
výkaz výměr						
technická specifikace						
CELKEM:				10,560		11 088,00 Kč
50	17581	OBSYP POTRUBÍ A OBJEKTŮ Z NAKUPOVANÝCH MATERIÁLŮ	M3	1,320	1 200,00 Kč	1 584,00 Kč
doplňující popis Obsyp 30 cm nad vrchol potrubí - na celou šířku rýhy - štěrk dobře zrněný frakce 4/8, příp. 0/4 / lomová výsívka (viz. výkres uložení potrubí).						
výkaz výměr						
technická specifikace						
CELKEM:				1,320		1 584,00 Kč
1 - Zemní práce						29 450,00 Kč
P.č.	Kód	Var. Název	MJ	Množství MJ	JOC	Cena [Kč]
2 - Základy						

P.č.	Kód	Var. Název	MJ	Množství MJ	JOC	Cena [Kč]
51	27232	ZÁKLADY ZE ŽELEZOBETONU	M3	0,108	5 500,00 Kč	594,00 Kč
doplňující popis		Podkladní bloky pod potrubí				
výkaz výměr						
technická specifikace						
CELKEM:				0,108		594,00 Kč
52	272325	ZÁKLADY ZE ŽELEZOBETONU DO C30/37	M3	1,560	5 120,00 Kč	7 987,20 Kč
doplňující popis		Technologická lávka společný pro SO301 a SO302				
výkaz výměr						
ZBV: 02					1,820	9 318,40 Kč
výkaz výměr		PDPS: $2 \cdot 1,3 \cdot 1 \cdot 0,6 = 1,560 \Rightarrow A$ RDS: $1 \cdot 1,3 \cdot 1,1 + 1 \cdot 1,3 \cdot 1,5 = 3,380 \Rightarrow B$ Celkem RDS - PDPS: $B - A = 1,820 \Rightarrow C$				
technická specifikace						
CELKEM:				3,380		17 305,60 Kč
2 - Základy						17 899,60 Kč

P.č.	Kód	Var. Název	MJ	Množství MJ	JOC	Cena [Kč]
3 - svislé konstrukce (a kompletní)						
147	317365	N VÝZTUŽ ŘÍMS Z OCELI 10505, B500B	T	0,000	47 450,00 Kč	0,00 Kč
doplňující popis						
výkaz výměr						
ZBV: 02					0,140	6 643,00 Kč
výkaz výměr		RDS: $0,14 = 0,140 \Rightarrow A$				
technická specifikace						

P.č.	Kód	Var. Název	MJ	Množství MJ	JOC	Cena [Kč]
CELKEM:				0,140		6 643,00 Kč
3 - svislé konstrukce (a kompletní)						6 643,00 Kč

P.č.	Kód	Var. Název	MJ	Množství MJ	JOC	Cena [Kč]
4 - Vodorovné konstrukce						
53	42417A	MOSTNÍ NOSNÍKY Z OCELI S 235	T	2,641	85 000,00 Kč	224 485,00 Kč
doplňující popis		Technologická lávka				
výkaz výměr						
ZBV: 02				0,635		53 975,00 Kč
výkaz výměr		RDS: 2*117*14/1000 = 3,276 => A PDPS: 2*103*12,82/1000 = 2,641 => B Celkem RDS - PDPS: A-B = 0,635 => C				
technická specifikace						
CELKEM:				3,276		278 460,00 Kč
54	451112	PODKL A VÝPLŇ VRSTVY Z DÍLCŮ BETON DO C12/15	M3	0,360	5 600,00 Kč	2 016,00 Kč
doplňující popis						
výkaz výměr						
technická specifikace						
CELKEM:				0,360		2 016,00 Kč
55	46591	DLAŽBY Z KAMENICKÝCH VÝROBKŮ	m2	1,000	5 500,00 Kč	5 500,00 Kč
doplňující popis		odlážďení dvěma řadami žulových kostek (o velikosti 100x100mm) do betonového lože tl.100mm - okolí hydrantového a šoupátkového poklopu				
výkaz výměr						
technická specifikace						
CELKEM:				1,000		5 500,00 Kč

P.č.	Kód	Var. Název	MJ	Množství MJ	JOC	Cena [Kč]
4 - Vodorovné konstrukce						285 976,00 Kč

P.č.	Kód	Var. Název	MJ	Množství MJ	JOC	Cena [Kč]
7 - Přidružená stavební výroba						
56	71341	IZOLACE TEPELNÁ POTRUBÍ PEVNÁ	m2	11,425	650,00 Kč	7 426,25 Kč
doplňující popis		vodovodní litinové potrubí TLT DN100 (řad) s integrovanou izolační vrstvou (polyuretan) a ochrannou plášťovou troubou (pozinkovaný ocelový plech) včetně všech armatur a tvarovek - definitivní uložení				
výkaz výměr						
technická specifikace						
CELKEM:				11,425		7 426,25 Kč
57	742999R	SONDA NA POTRUBÍ	kus	2,000	5 000,00 Kč	10 000,00 Kč
doplňující popis		provedení kopaných sond za účelem ověření hloubek vodovodu				
výkaz výměr						
technická specifikace						
CELKEM:				2,000		10 000,00 Kč
7 - Přidružená stavební výroba						17 426,25 Kč

P.č.	Kód	Var. Název	MJ	Množství MJ	JOC	Cena [Kč]
8 - Potrubí						
58	85127	POTRUBÍ Z TRUB LITINOVÝCH TLAKOVÝCH HRDLOVÝCH DN DO 100MM	m	6,150	2 700,00 Kč	16 605,00 Kč
doplňující popis		řízení kompletního potrubí dle PD. Zahrnuje veškeré tvarovky, odbočky, armatury a doplňkový materiál dle kladečského schématu				
výkaz výměr						
technická specifikace						
CELKEM:				6,150		16 605,00 Kč
59	85133	POTRUBÍ Z TRUB LITINOVÝCH TLAKOVÝCH HRDLOVÝCH DN DO 150MM	m	22,850	3 300,00 Kč	75 405,00 Kč

P.č.	Kód	Var. Název	MJ	Množství MJ	JOC	Cena [Kč]
doplňující popis		řízení kompletního potrubí dle PD. Zahrnuje veškeré tvarovky, odbočky, armatury a doplňkový materiál dle kladečského schématu				
výkaz výměr						
technická specifikace						
CELKEM:				22,850		75 405,00 Kč
60	87134	POTRUBÍ Z TRUB PLASTOVÝCH TLAKOVÝCH HRDLOVÝCH DN DO 200MM	m	27,900	1 030,00 Kč	28 737,00 Kč
doplňující popis		řízení kompletního potrubí dle PD. Zahrnuje veškeré tvarovky, odbočky, armatury a doplňkový materiál dle kladečského schématu				
výkaz výměr						
technická specifikace						
CELKEM:				27,900		28 737,00 Kč
61	891426	HYDRANTY PODZEMNÍ DN 80MM	kus	1,000	11 700,00 Kč	11 700,00 Kč
doplňující popis						
výkaz výměr						
technická specifikace						
CELKEM:				1,000		11 700,00 Kč
62	891526	HYDRANTY NADZEMNÍ DN 80MM	kus	1,000	41 600,00 Kč	41 600,00 Kč
doplňující popis						
výkaz výměr						
technická specifikace						
CELKEM:				1,000		41 600,00 Kč
63	893231	ŠACHTY ARMATUR ZDĚNÉ PŮDORYS PLOCHY DO 1,5M2	kus	1,000	27 000,00 Kč	27 000,00 Kč
doplňující popis		Technologická lávka pilíř na základové patce (patka technologické lávky) o rozměrech 1,3x1,0x1,5m (tl. stěny 150mm + tepelná izolace, zděný nebo z kompozitního materiálu, včetně zhotovení a utěsnění prostupů pro vodovodní potrubí) společný pro SO301 a SO302 (se dvěma samostatnými uzamykatelnými dvířkami)				
výkaz výměr						
technická specifikace						

P.č.	Kód	Var. Název	MJ	Množství MJ	JOC	Cena [Kč]
CELKEM:				1,000		27 000,00 Kč
64	89917	KOVOVÉ DOPLŇKY TRUB VEDENÍ	KG	25,000	150,00 Kč	3 750,00 Kč
doplňující popis kotvicí objímky pro uchycení potrubí na technologické lávce						
výkaz výměr						
technická specifikace						
CELKEM:				25,000		3 750,00 Kč
65	899309	DOPLŇKY NA POTRUBÍ - VÝSTRAŽNÁ FÓLIE	m	7,000	17,20 Kč	120,40 Kč
doplňující popis						
výkaz výměr						
technická specifikace						
CELKEM:				7,000		120,40 Kč
66	899622	ZKOUŠKA VODOTĚSNOSTI POTRUBÍ DN DO 100MM	m	6,150	66,00 Kč	405,90 Kč
doplňující popis						
výkaz výměr						
technická specifikace						
CELKEM:				6,150		405,90 Kč
67	899632	ZKOUŠKA VODOTĚSNOSTI POTRUBÍ DN DO 150MM	m	22,850	77,00 Kč	1 759,45 Kč
doplňující popis						
výkaz výměr						
technická specifikace						
CELKEM:				22,850		1 759,45 Kč
68	899642	ZKOUŠKA VODOTĚSNOSTI POTRUBÍ DN DO 200MM	m	27,900	113,00 Kč	3 152,70 Kč

P.č.	Kód	Var. Název	MJ	Množství MJ	JOC	Cena [Kč]
doplňující popis						
výkaz výměr						
technická specifikace						
CELKEM:				27,900		3 152,70 Kč
69	899901	PŘEPOJENÍ PŘÍPOJEK	kus	4,000	6 300,00 Kč	25 200,00 Kč
doplňující popis propojení nového potrubí přeložky se stávajícím řadem PVC DN160 - provizorní a definitivní uložení						
výkaz výměr						
technická specifikace						
CELKEM:				4,000		25 200,00 Kč
8 - Potrubí						235 435,45 Kč

P.č.	Kód	Var. Název	MJ	Množství MJ	JOC	Cena [Kč]
9 - Ostatní konstrukce a práce						
70	93650	DROBNÉ DOPLŇK KONSTR KOVOVÉ	KG	50,000	83,00 Kč	4 150,00 Kč
doplňující popis Technologická lávka vějířová ochrana proti vstupu nepovolaných osob z páskové oceli společné pro SO301 a SO302						
výkaz výměr						
technická specifikace						
CELKEM:				50,000		4 150,00 Kč
71	966894	ODSTRANĚNÍ PODZEMNÍHO HYDRANTU	kus	1,000	2 500,00 Kč	2 500,00 Kč
doplňující popis stávající vzdušník						
výkaz výměr						
technická specifikace						
CELKEM:				1,000		2 500,00 Kč
72	96711	VYBOURÁNÍ ČÁSTÍ KONSTRUKCÍ Z BETON DÍLCŮ	M3	3,360	4 160,00 Kč	13 977,60 Kč

P.č.	Kód	Var. Název	MJ	Množství MJ	JOC	Cena [Kč]
doplňující popis		konstrukce původní žlabové chráničky na mostě vč. uložení na skládku a poplatku za skládku				
výkaz výměr						
technická specifikace						
CELKEM:				3,360		13 977,60 Kč
73	96912	VYBOURÁNÍ POTRUBÍ DN DO 100MM VODOVODNÍCH	m	22,000	322,00 Kč	7 084,00 Kč
doplňující popis		stávající vodovodní plastové potrubí PVC DN100 včetně armatur a tepelné izololace v chráničce (řad)				
výkaz výměr						
technická specifikace						
CELKEM:				22,000		7 084,00 Kč
9 - Ostatní konstrukce a práce						27 711,60 Kč

Krajská správa a údržba silnic Středočeského kraje, příspěvková organizace
Zborovská 81/11
150 21 Praha 5 - Smíchov

V Říčanech, dne 23.01.2024

Věc: Oznámení o zjištěných odlišnostech v rámci stavby „III/00312 Kuří most, ev. č. 00312-2 II“ a návrh nápravného technického řešení

Související ustanovení Směrnice upřesňující provádění změn závazků dle zákona č. 134/2016 o zadávání veřejných zakázek, verze 3.1: 20

Dne 13. 09. 2022 uzavřel **Zhotovitel** 3K značky s.r.o., IČO 25056271, se sídlem Jiráskova 1519, 251 01 Říčany, s **Objednatel**em Krajská správa a údržba silnic Středočeského kraje, p. o., se sídlem Zborovská 81/11, 150 21 Praha 5 – Smíchov, IČO 00066001, Smlouvu, jejímž předmětem je zhotovení Díla „III/00312 Kuří most, ev. č. 00312-2 II“ (dále jen „Stavba“ či „Dílo“), číslo smlouvy Zhotovitele: 2204008, číslo smlouvy Objednatel: S-2411/00066001/2022.

Na základě procesní povinnosti vyplývající ze Smlouvy, resp. Směrnice upřesňující provádění změn závazků dle zákona č. 134/2016 o zadávání veřejných zakázek, verze 3.1, dle čl. 20 **Procesní postup při vzniku změn**, odst. 20.1, zasílá Zhotovitel Objednateli písemné Oznámení o zjištěných odlišnostech a návrh nápravného technického řešení v rámci výše uvedené Stavby.

Při realizaci stavebních prací na stavebním objektu SO 301, Přeložka vodovodu 1.SČV a.s. přes Pitkovický potok Zhotovitel narazil na odchylky oproti Zadávací dokumentaci. Bylo zjištěno, že současný tvar koryta potoku se liší od toho, který byl uveden v zadávací dokumentaci. V průběhu realizace SO 301 bylo nutné provést hlubší založení základů a prodloužit přemostění nosníků HEB, včetně doplnění výztuže zvětšených základů (Příloha č. 01-03).

Z důvodu realizace navazujících stavebních prací Zhotovitel provedl přeložku vodovodu na SO 301, čímž mu vznikly dodatečné náklady.

Zhotovitel předběžně vyčíslil **zvýšení ceny Díla** vlivem uvedené skutečnosti o částku **69.943,20,- Kč bez DPH**, přičemž exaktní kvantifikaci nákladů poskytne Zhotovitel v rámci cenového projednání při administraci dokumentace Změny během výstavby (Příloha č. 04).

Zhotovitel proto žádá Objednatel o vydání příslušného pokynu/souhlasu, který umožní zpracování změn formou Změny během výstavby na výše uvedené Stavbě.

Za TDS:

Za AD:

Za Investora

Přílohy:

- Příloha č. 01 – Tvar a výztuž základů
- Příloha č. 02 – Podélný řez technologickou lávkou
- Příloha č. 03 – Půdorys technologické lávky
- Příloha č. 04 – Změnový rozpočet přeložky vodovodu SO 301
- Příloha č. 05 - Fotodokumentace

Krajská správa a údržba silnic Středočeského kraje, příspěvková organizace
150 21 PRAHA 5, Zborovská 11

3K značky s.r.o.

Jiráskova 1519, 251 01 Říčany

IČO: 25056271

V Říčanech dne 29.01.2024

Věc: Pokyn objednatele k provedení změny během výstavby díla – III/00312 Kuří most, ev. č. 00312-2 II“

S odvoláním na článek 6 Práva a povinnosti objednatele Smlouvy o dílo S-2411/00066001/2022.odst. 6.7:

žádáme o změnu rozsahu díla v souladu s návrhem týkající se:

Změna 2 – - Při realizaci stavebních prací na stavebním objektu SO 301, Přeložka vodovodu 1.SČV a.s. přes Pitkovický potok Zhotovitel narazil na odchylky oproti Zadávací dokumentaci. Bylo zjištěno, že současný tvar koryta potoku se liší od toho, který byl uveden v zadávací dokumentaci. V průběhu realizace SO 301 bylo nutné provést hlubší založení základů a prodloužit přemostění nosníků HEB, včetně doplnění výztuže zvětšených základů (Příloha č. 01-03).

Z důvodu realizace navazujících stavebních prací Zhotovitel provedl přeložku vodovodu na SO 301, čímž mu vznikly dodatečné náklady.

Okolnosti Zhotovitel zaznamenal do stavebního deníku zápisem a současně se k dané problematice vyjádřil Technický dozor s vyjádřením k jednotlivým změnám.

Žádáme Zhotovitele o ocenění změny rozsahu Díla v souladu se Smlouvou a o administraci dokumentace změny během výstavby.



NAŠE ZNAČKA: 120033-SAG-001
VYŘIZUJE: Ing. Dávid Kuczik
TEL.:
E-MAIL:
MÍSTO / DATUM: Praha / 18. října 2024

3K Značky s.r.o.

Jiráskova 1519
251 01 Říčany

III/00312 Kuří, most ev.č. 00312-2
Sdělení projektanta k ZBV č. 2


Projektant RDS obdržel od zhotovitele stavby dokumenty k ZBV č. 2 týkající se úprav na SO 301 Přeložka vodovodu 1.SČV.

Projektant tímto sděluje, že s předloženým ZBV souhlasí, jeho nutnost vyplynula z odlišných skutečností zjištěných na místě stavby (v době realizace v roce 2024) vůči předpokladům dokumentace PDPS z roku 2020.


TVAR A VÝZTUŽ ZÁKLADU

PŘÍČNÝ ŘEZ 1:25

LEVÝ ZÁKLAD

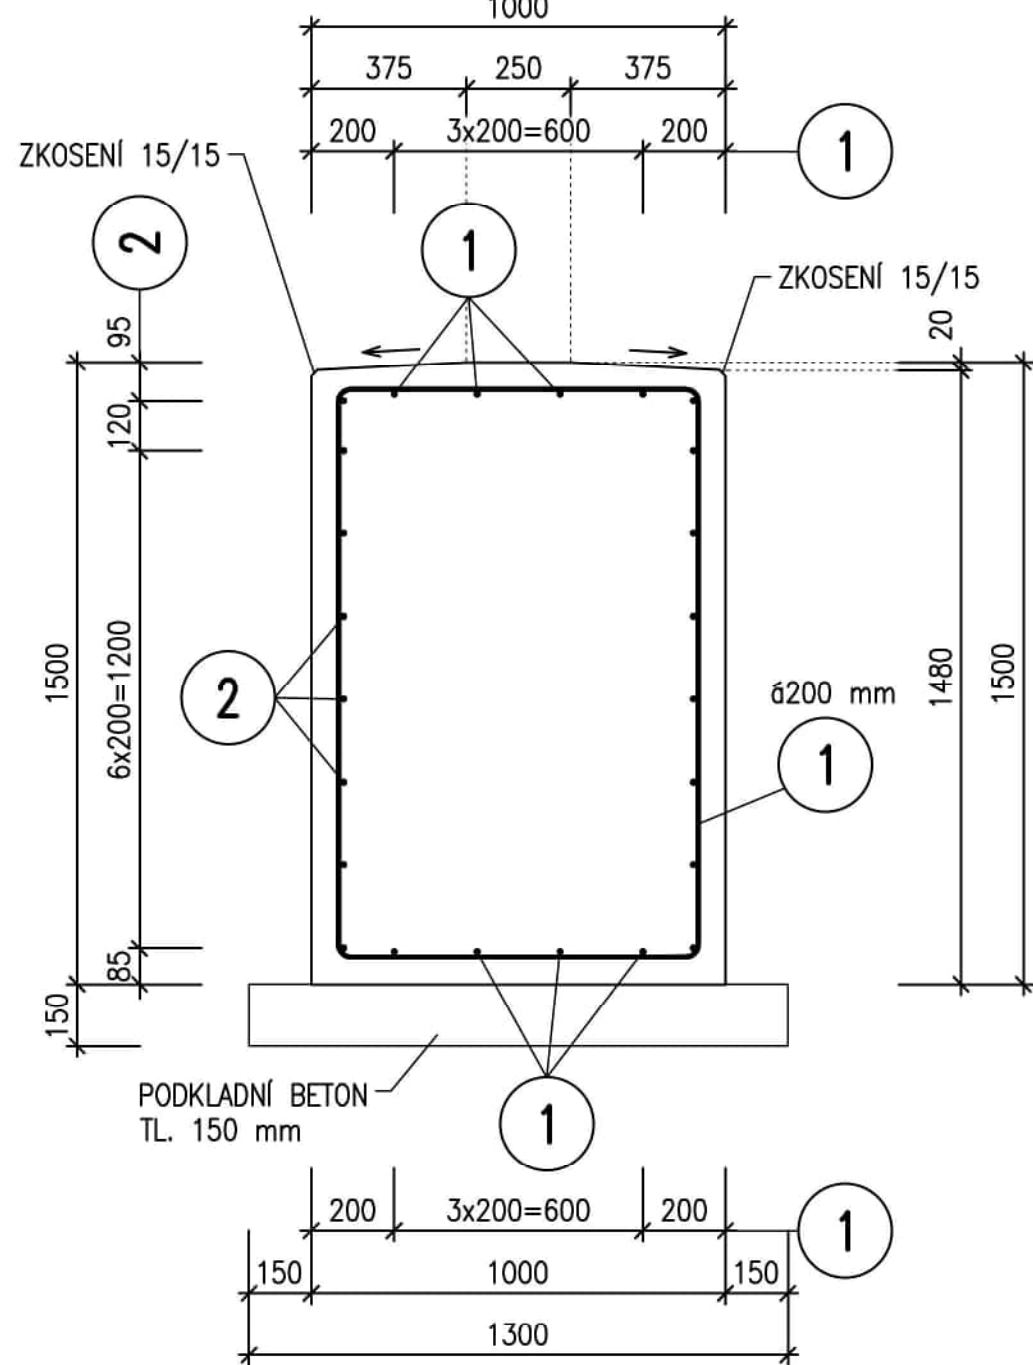


PRAVÝ ZÁKLAD

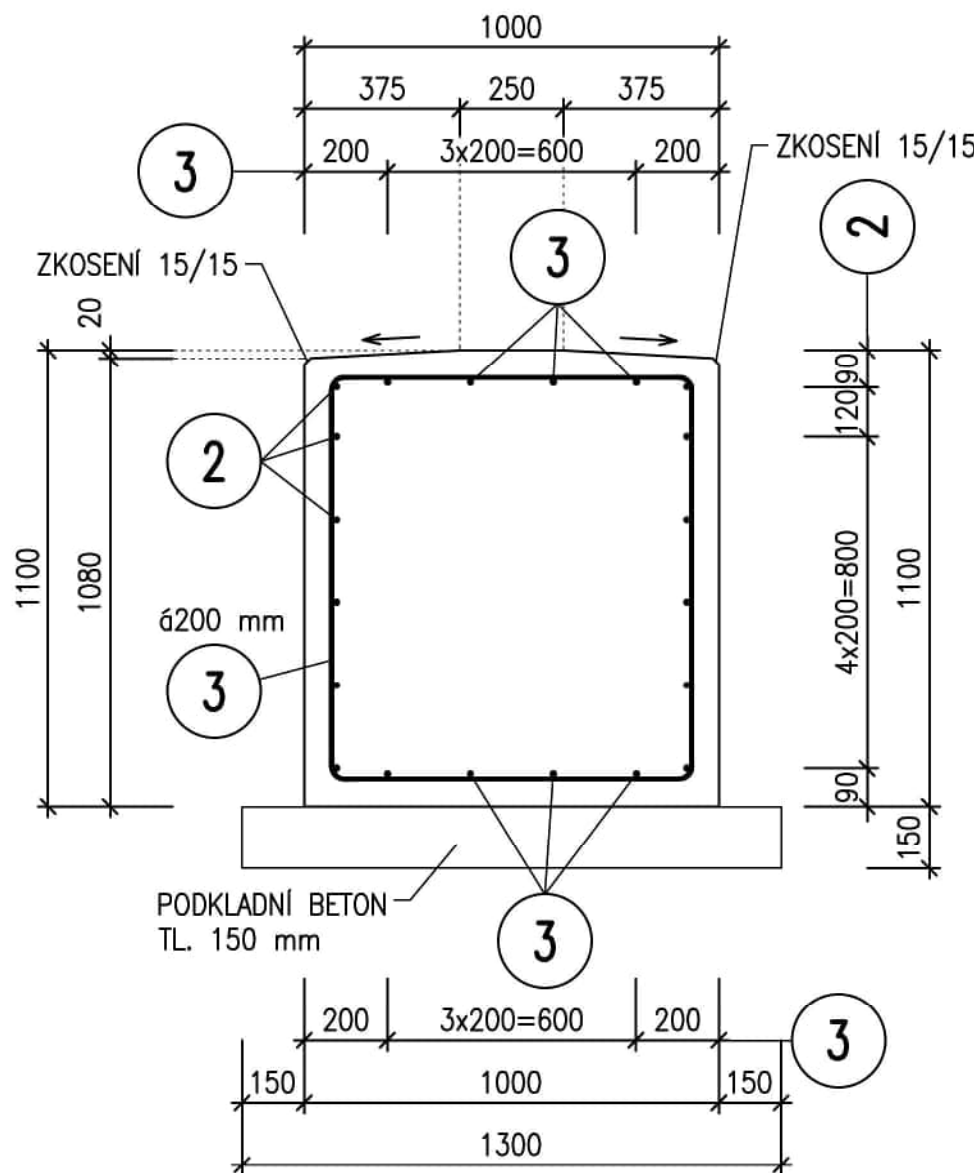


PŮDORYS 1:25

LEVÝ ZÁKLAD

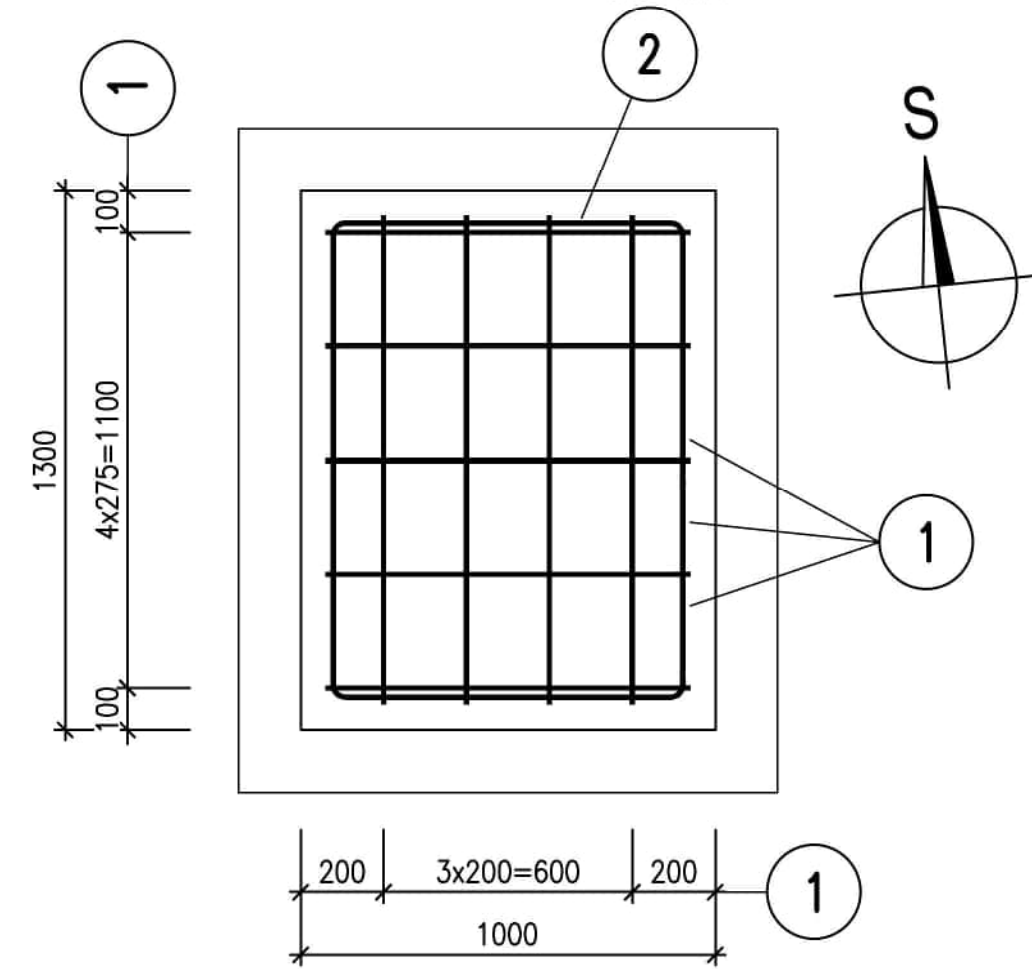

PRAVÝ ZÁKLAD

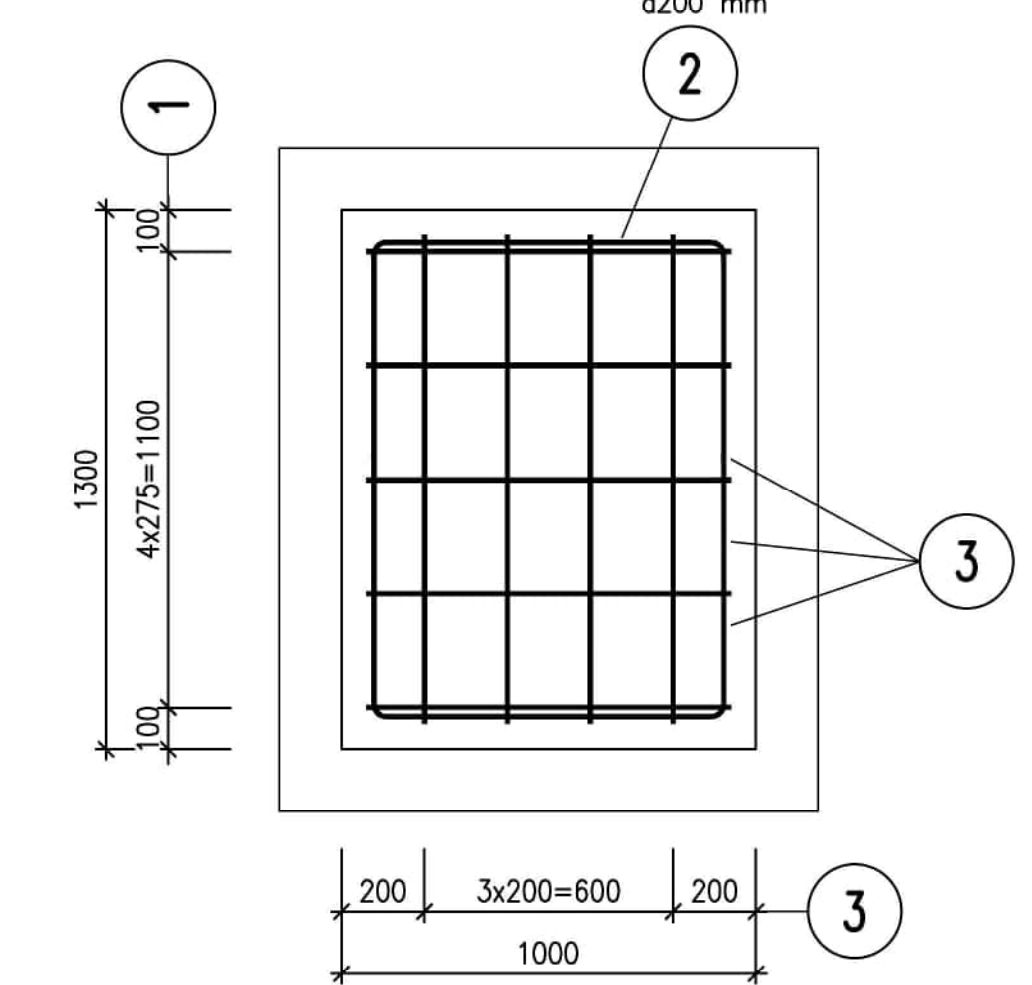

VÝKAZ VÝZTUŽE

PRO OBA ZÁKLADY

OZN.	Φ	DÉLKA	ks	DÉLKA DLE Φ [m]
	[mm]	1ks [mm]		Φ 12
1	12	3000	18	54.00
2	12	2150	28	60.20
3	12	2400	18	43.20
DÉLKA DLE Φ CELKEM			[m]	157.40
HMOTNOST DLE Φ 1bm			[kg]	0.888
HMOTNOST DLE Φ CELKEM			[kg]	139.74
HMOTNOST CELKEM			[kg]	140


MATERIÁLY

OCEL B 500B


KRYTÍ:
NOMINÁLNÍ KRYTÍ ZÁKLADU 60 mm
MINIMÁLNÍ KRYTÍ ZÁKLADU 50 mm

VÝTAH VÝZTUŽE 1:25


VÝZTUŽ KÓTOVÁNA NA VNĚJŠÍ OBRYS

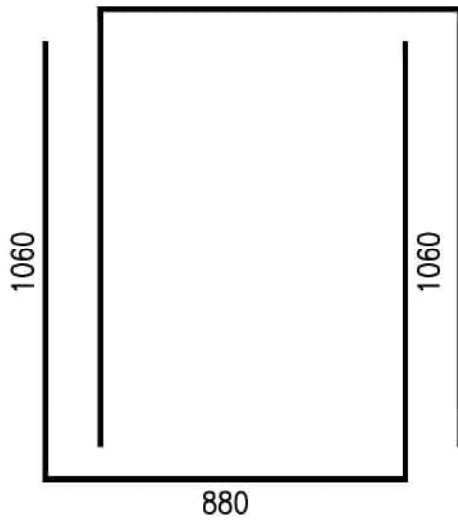

1 ø12, DL. 3000 mm, 9x2= 18 ks
LEVÝ ZÁKLAD

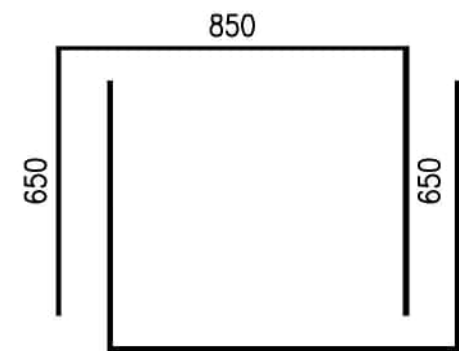

2 ø12, DL. 2150 mm, (8x2)+(6x2)= 28 ks
LEVÝ + PRAVÝ ZÁKLAD

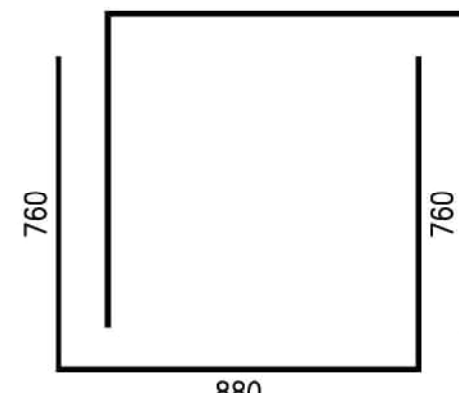

3 ø12, DL. 2400 mm, 9x2= 18 ks
PRAVÝ ZÁKLAD

MATERIÁLY

BETONY BUDOU PROVEDENY DLE ČSN EN 206

KONSTRUKČNÍ BETONY:

ZÁKLADY

C30/37 XF3 – CI 0,20 – Dmax 22 – S3

OSTATNÍ BETONY:

PODKLADNÍ BETON

C12/15 X0 – CI 1,00 – Dmax 22

POZNÁMKY

- ZA ÚČELEM DOKONALÉHO PROBETONOVÁNÍ KONSTRUKCE NENÍ PŘÍPUSTNÉ, ABY MEZERA MEZI SOUBĚŽNÝMI POLOŽKAMI BYLA MENŠÍ NEŽ 35 mm.
- PRO PŘÍPADNÉ SVAŘOVÁNÍ VÝZTUŽE PLATÍ TP 193
- STYKOVANÁ VÝZTUŽ BUDE ULOŽENA NA SRAZ

OBJEDNATEL 	Krajská správa a údržba silnic Středočeského kraje, p.o. Zborovská 11 150 21 Praha 5 IČ: 000 66 001	RAZÍTKO DATUM PODPIS
ZHOTOVITEL 	3K značky s.r.o. Jiráskova 1519, 251 01 Říčany IČ: 250 56 271 stavbyvedoucí: Ing. Antonín Novotný	RAZÍTKO DATUM PODPIS
TECHNICKÝ DOZOR 	PUDIS a.s. Podbabská 1014/20 160 00 Praha 6 IČ: 452 728 91 Pavel Šeda	RAZÍTKO DATUM PODPIS
AUTORSKÝ DOZOR 	SAGASTA s.r.o. Novodvorská 1010/14 142 00 Praha 4 IČ: 045 98 555 Ing. Martin Knytl	RAZÍTKO DATUM PODPIS


RDS

SO 301+302

SOUŘADNICOVÝ SYSTÉM : S-JTSK
VÝŠKOVÝ SYSTÉM : Bpv

VEDOUcí PROJEKTANT	Ing. Martin ŘEHULKA		PROJEKČNÍ KANCELÁŘ PRIS spol. s r. o. OSOVÁ 20, 625 00 BRNO	
ZODPOVĚDNÝ PROJEKTANT	Ing. Martin ŘEHULKA			
VYPRACOVAL	Ing. Martin BLAHA			
KONTROLOVAL	Ing. Jiří ŠRUBAŘ			
KRAJ	STŘEDOČESKÝ	INVESTOR	Krajská správa a údržba silnic Středočeského kraje, p.o.	
III/00312 Kuří, most ev.č. 00312-2 II SO 301+302 - Přeložka vodovodu		NÁZEV AKCE	DATUM	12/2023
			FORMÁT	3 A4
			MĚŘÍTKO	1:25
			ÚČEL	RDS
			ČÍS. ZAKÁZKY	22118
NÁZEV OBJEKTU	TVAR A VÝZTUŽ ZÁKLADU		ARCHIVNÍ ČÍS.	
NÁZEV PŘÍLOHY			ČÍS. SOUPRAVY	PŘÍLOHA 3

PODÉLNÝ ŘEZ TECHNOLOGICKOU LÁVKOU 1:50

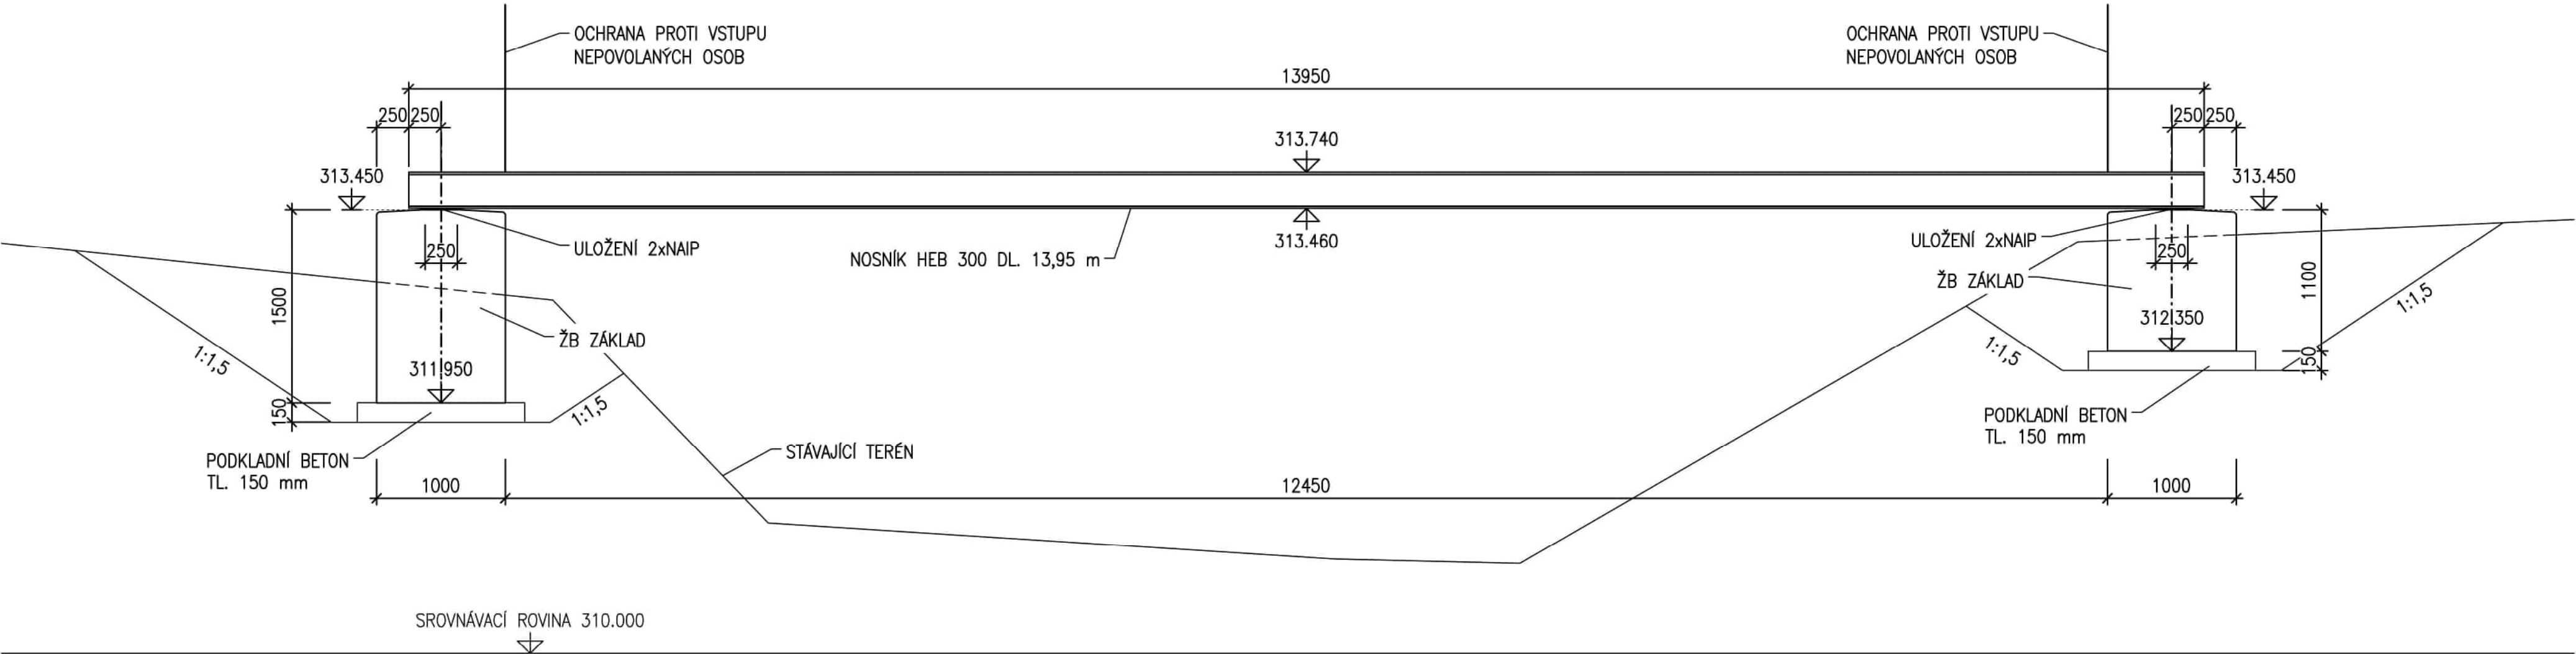


OBJEDNATEL	Krajská správa a údržba silnic Středočeského kraje, p.o. Zborovská 11 150 21 Praha 5 IČ: 000 66 001	RAZÍTKO
		DATUM PODPIS
ZHOTOVITEL	3K značky s.r.o. Jiráskova 1519, 251 01 Říčany IČ: 250 56 271 stavbyvedoucí: Ing. Antonín Novotný	RAZÍTKO
		DATUM PODPIS
TECHNICKÝ DOZOR	PUDIS a.s. Podbabská 1014/20 160 00 Praha 6 IČ: 452 728 91 Pavel Šeda	RAZÍTKO
		DATUM PODPIS
AUTORSKÝ DOZOR	SAGASTA s.r.o. Novodvorská 1010/14 142 00 Praha 4 IČ: 045 98 555 Ing. Martin Knytl	RAZÍTKO
		DATUM PODPIS

RDS
SO 301+302

SO 301+302				SOUDRADNICOVÝ SYSTÉM VÝŠKOVÝ SYSTÉM		S-JTSK Bpv	
VEDOUČÍ PROJEKTANT		Ing. Martin ŘEHULKA		 PROJEKČNÍ KANCELÁŘ PRIS spol. s r. o. OSOVÁ 20, 625 00 BRNO			
ZODPOVĚDNÝ PROJEKTANT		Ing. Martin ŘEHULKA					
VYPRACOVAL		Ing. Martin BLAHA					
KONTROLOVAL		Ing. Jiří ŠRUBAŘ					
KRAJ STŘEDOČESKÝ		INVESTOR		Krajská správa a údržba silnic Středočeského kraje, p.o.		DATUM 12/2023	
NÁZEV AKCE						FORMÁT 3 A4	
III/00312 Kuří, most ev.č. 00312-2 II SO 301+302 - Přeložka vodovodu						MĚŘITKO 1:50	
						ÚČEL RDS	
						ČÍS. ZAKÁZKY 22118	
						ARCHIVNÍ ČÍS.	
NÁZEV OBJEKTU						ČÍS. SOUPRAVY	
NÁZEV PŘÍLOHY						PŘÍLOHA 2	
PODÉLNÝ ŘEZ TECHNOLOGICKOU LÁVKOU							

PŮDORYS TECHNOLOGICKÉ LÁVKY 1:100

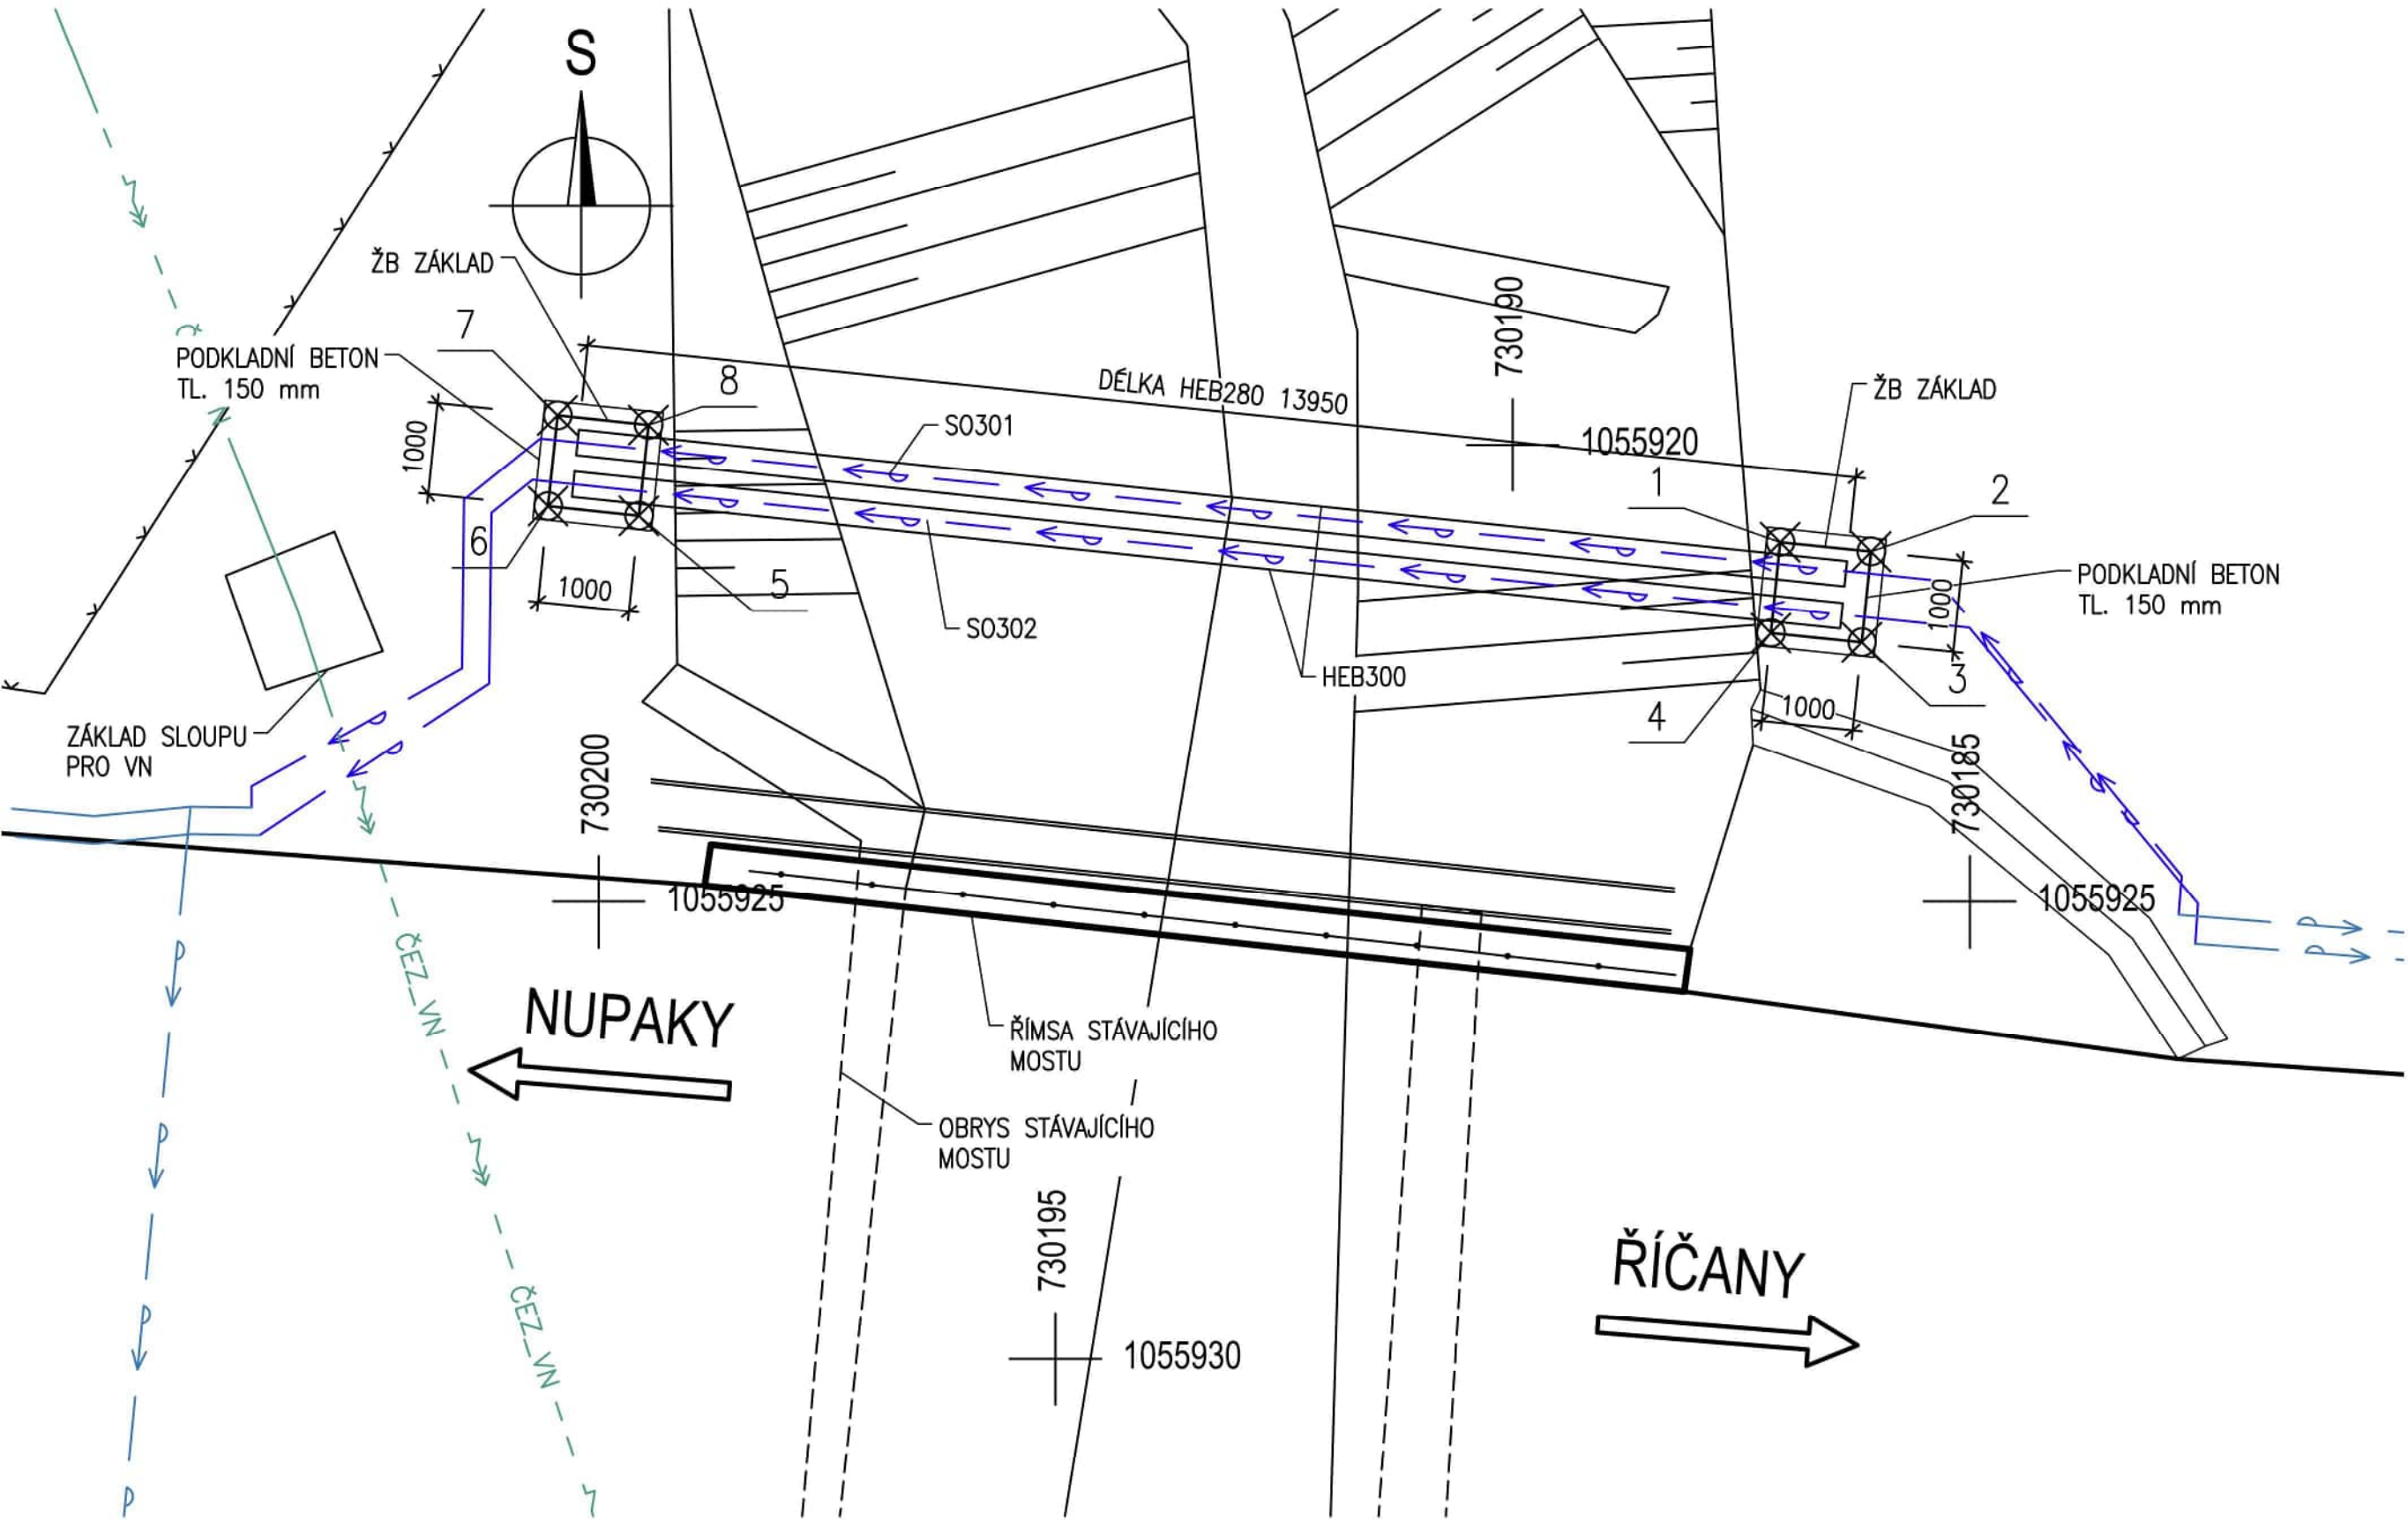

SEZNAM SOUŘADNIC

ČÍSLO	Y [m]	X [m]
1	730187.072	1055921.065
2	730186.077	1055921.169
3	730186.180	1055922.163
4	730187.175	1055922.060
5	730199.559	1055920.776
6	730200.553	1055920.673
7	730200.450	1055919.678
8	730199.456	1055919.781

OBJEDNATEL 	Krajská správa a údržba silnic Středočeského kraje, p.o. Zborovská 11 150 21 Praha 5 IČ: 000 66 001	RAZÍTKO DATUM PODPIS
ZHOTOVITEL 	3K značky s.r.o. Jiráskova 1519, 251 01 Říčany IČ: 250 56 271 stavbyvedoucí: Ing. Antonín Novotný	RAZÍTKO DATUM PODPIS
TECHNICKÝ DOZOR 	PUDIS a.s. Podbabská 1014/20 160 00 Praha 6 IČ: 452 728 91 Pavel Šeda	RAZÍTKO DATUM PODPIS
AUTORSKÝ DOZOR 	SAGASTA s.r.o. Novodvorská 1010/14 142 00 Praha 4 IČ: 045 98 555 Ing. Martin Knytl	RAZÍTKO DATUM PODPIS

RDS
SO 301+302

VEDOUcí PROJEKTANT		Ing. Martin ŘEHULKA		SOUŘADNICOVÝ SYSTÉM : S-JTSK	
ZODPOVĚDNÝ PROJEKTANT		Ing. Martin ŘEHULKA		VÝŠKOVÝ SYSTÉM : Bpv	
VYPRACOVAL		Ing. Martin BLAHA		PROJEKČNÍ KANCELÁŘ PRIS spol. s r. o. OSOVÁ 20, 625 00 BRNO	
KONTROLOVAL		Ing. Jiří ŠRUBAŘ			
KRAJ	STŘEDOČESKÝ	INVESTOR	Krajská správa a údržba silnic Středočeského kraje, p.o.	DATUM	12/2023
NÁZEV AKCE III/00312 Kuří, most ev.č. 00312-2 II SO 301+302 - Přeložka vodovodu				FORMÁT	3 A4
				MĚŘÍTKO	1:100
				ÚČEL	RDS
				ČÍS. ZAKÁZKY	22118
				ARCHIVNÍ ČÍS.	
NÁZEV OBJEKTU				ČÍS. SOUPRAVY	PŘÍLOHA
NÁZEV PŘÍLOHY				PŮDORYS TECHNOLOGICKÉ LÁVKY	1





SO 201
SD 1

List č. 5261641

Datum	Denní záznamy stavby
31.7.2023	Zápis zhotovitele: Dnešního dne bylo zajištěno přidání stavebního - viz Samostatný protokol
	Za TD1: Za zhotovitele:
	Za krmis:
17.1.2024 st	Počasí: +1°C - 4°C Zataženo Pracovní doba: 7⁰⁰ - 17⁰⁰ Pracovníci: Nováky, VRTS, kopk, kabinets Mechanizace: křel. auto, Dřevě. traktor Práce: - kácení stromů dle požadavku TD
23.1.2024	Zápis zhotovitele: Po ukončení a geodetickým zaměřením bylo zjištěno, že nově vytyčený políček není možné axdit do stávajícího terénu, je nutné upravit pozici objektu (šířka koryta + zatažení železného potrubního vedení bude upřesněno v návrhu ŽBV.
11.3.2024	Zápis zhotovitele: V rámci stavební se rozhodlo vedení vzhledem k tomu, že má být přeloženo. Pro zajištění stavebních prací toto vyvolá vzniknout k tomu vytyčený ŽBV opatření. Zadávací dokumentace, POPS. Za TD1:

Vaše č.j.

III/00312 Kuří most, ev. č. 00312-2 II

Naše spis. zn.

Naše č.j.

Vyřizuje: Ing. Jindřich Přívratský

Tel.:

E-mail:

Datum: 22.5.2025

3K značky s.r.o.

**Jiráskova 1519
251 01 Říčany**

Věc: „III/00312 Kuří most, ev. č. 00312-2 II“- vyjádření TDS k návrhu ZBV 2

Byla posouzena žádost o stanovisko technického dozoru investora k předloženým a níže popsáným změnám během výstavby:

ZBV 2. – SO 301, přeložka vodovodu 1.SČV a.s. – změna založení a délky

Při realizaci stavby byla zjištěna změna terénu a tvaru koryta Pitkovického potoku proti předpokladům zadávací dokumentace PDPS. Těmto skutečnostem bylo nutno přizpůsobit projektovanou přeložku vodovodu – potrubní most, tj. prodloužit délku přemostění a zvětšit hloubku a tvar založení u základových patek.

Tím došlo k navýšení ceny prací a množství potřebného materiálu k realizaci potrubního mostu.

Změna byla nepředvídaná a má vliv na rozsah a cenu díla.

Změna je ve výši změn záporných 0,00 Kč bez DPH a změn kladných 69 936,40 Kč bez DPH.

Celková cena navrhovaných Změn záporných a Změn kladných je 69 936,40 Kč bez DPH.

Všechny změněné položky jsou součástí rozpočtu SO.

Nová položka:

317365.N-VÝZTUŽ ŘÍMS Z OCELI 10505, B500B - převzata z SO 201

TDI provedl kontrolu zhotovitelem předloženého znění ZBV2 včetně všech jeho příloh a konstatuje:

- 1) Doklady ZBV jsou zpracovány dle „Směrnice upřesňující provádění změn a závazků dle zákona č. 134/2016 o zadávání veřejných zakázek“ (ve znění předloženém objednatelem Prováděcí smlouvou o výkonu stálého stavebního dozoru)
- 2) Soupis změn předložený zhotovitelem je úplný a je zpracován správně

PUDIS a.s., Podbabská 1014/20, 160 00 Praha 6
www.pudis.cz, e-mail: info@pudis.cz, ISDS: hd4fwa5
tel.: +420 267 004 111

IČ: 45272891, DIČ: CZ45272891
Obchodní rejstřík Městský soud v Praze, oddíl B, vložka 1458
ČSOB a.s. - 105 026 522 / 0300

- 3) Deklarovaná množství a výměry v soupisu změn odpovídají skutečnosti.
- 4) Způsob ocenění jednotlivých položek a doložení cen v oceněném soupisu změn je zpracováno v souladu s platným zněním Smlouvy o dílo a „Směrnicí upřesňující provádění změn a závazků dle zákona č. 134/2016 o zadávání veřejných zakázek“
- 5) Výpočty uvedené v jednotlivých tabulkách a listech příloh ZBV jsou provedeny správně a jsou vzájemně relevantní.

S výše uvedeným návrhem ZBV2 za TDI souhlasím.

S pozdravem

Jakub Líha, TDI – pomocný pracovník správce stavby pro kontrolu rozpočtů

Pavel Šeda, TDI - asistent specialista pro mostní objekty betonové, ostatní a zdi