

Krycí list ZBV

Název Stavby dle SoD:

III/10522, most ev.č. 10522-1 přes potok Mastník v Sedlčanech

Název stavebního objektu/provozního souboru (SO/PS):

Chodníky Město Sedlčany

Číslo SO/PS

/ pořadí Změny SO/PS:

125/ 01

Číslo ZBV:

09

Objednatel 1: Krajská správa a údržba silnic Středočeského kraje, příspěvková organizace
Zborovská 81/11,, 150 21 Praha 5 - Smíchov
IČ: 00066001

Objednatel 2: Město Sedlčany
Náměstí T.G. Masaryka 32, 264 80, Sedlčany
IČ: 00243272

Zhotovitel: M - SILNICE a.s.
Husova 1697, 53003 Pardubice
IČ: 42196868

Rekapitulace ZBV č. 09 dle Skupin 1, 2, 3, 4, 5

Údaje v Kč bez DPH:

ZBV č. / Skupina	Cena navrhovaných Změn záporných	Cena navrhovaných Změn kladných	Cena navrhovaných Změn záporných a Změn kladných celkem
09.1	0,00	0,00	0,00

Údaje v Kč bez DPH:

ZBV č. / Skupina	Cena navrhovaných Změn záporných	Cena navrhovaných Změn kladných	Cena navrhovaných Změn záporných a Změn kladných celkem
09.2	0,00	0,00	0,00

Údaje v Kč bez DPH:

ZBV č. / Skupina	Cena navrhovaných Změn záporných	Cena navrhovaných Změn kladných	Cena navrhovaných Změn záporných a Změn kladných celkem
09.3	0,00	0,00	0,00

Údaje v Kč bez DPH:

ZBV č. / Skupina	Cena navrhovaných Změn záporných	Cena navrhovaných Změn kladných	Cena navrhovaných Změn záporných a Změn kladných celkem
09.4	0,00	0,00	0,00

Údaje v Kč bez DPH:

ZBV č. / Skupina	Cena navrhovaných Změn záporných	Cena navrhovaných Změn kladných	Cena navrhovaných Změn záporných a Změn kladných celkem
09.5	0,00	249 208,23	249 208,23

Údaje v Kč bez DPH:

ZBV č. / SUMA	Cena navrhovaných Změn záporných	Cena navrhovaných Změn kladných	Cena navrhovaných Změn záporných a Změn kladných celkem
09	0,00	249 208,23	249 208,23

Části ZBV se číslují číslem ZBV, za kterým je tečka a index udávající číslo Skupiny. Stejný systém číslování se používá pro jednotlivé Evidenční nebo Změnové listy a pro Rozpis ocenění změn položek.

ZBV - krycí list

Změnový list

Název stavby dle SoD III/10522, most ev.č. 10522-1 přes potok Mastník v Sedlčanech Název stavebního objektu/provozního souboru(SO/PS): Chodníky Město Sedlčany	Číslo SO/PS / pořadí Změny SO/PS: 125 / 01	Číslo ZBV / Skupina změny: 09.5
---	---	--

Strany smlouvy o dílo č. SMLD-0628/00066001/2024 na realizaci výše uvedené Stavby uzavřené dne 24.06.2024 (dále jen Smlouva):

Objednatel: Krajská správa a údržba silnic Středočeského kraje, příspěvková organizace se sídlem Zborovská 81/11., 150 21 Praha 5 - Smíchov

Objednatel: Město Sedlčany se sídlem Náměstí T.G. Masaryka 32, 264 80 Sedlčany

Zhotovitel: M - SILNICE a.s. se sídlem Husova 1697, 53003 Pardubice

<u>Přílohy změnového listu:</u>			<u>Příjemce</u>
1. Krycí list	1	počet listů	Objednatel
2. Změnový list	2	počet listů	Zhotovitel
3. Zápis o projednání ocenění soupisu prací	1	počet listů	Projektant (AD)
4. Rozpis ocenění Změn položek	1	počet listů	Stavební dozor
5. Přehled zařazení změn do skupin	1	počet listů	Supervize
6. Přehled dalších dokladů	1	počet listů	
7. Soupis prací SO po všech změnách	2	počet listů	
Další doklady dle přehledu dokladů	15	počet listů	

Iniciátor změny: Objednatel

Předmět Změny: Chráničky

Popis a zdůvodnění Změny:

Na základě požadavku a zadání Objednatel č. 2 Město Sedlčany ze dne 17.7.2024 (příloha č. 08) vznikly Zhotoviteli na stavbě vícepráce, které nebyly uvedeny v projektové dokumentaci a byly provedeny dle aktuálních požadavků objednatel.

Konkrétně se jednalo o:

- uložení chrániček včetně zataženého kabelu do všech řím, což bylo požadováno v důsledku zabezpečení infrastruktury veřejného osvětlení ve větším rozsahu než jaký byl stanoven v projektové dokumentaci.
- uložení trubky HDPE 40 pro optické kabely v trase vyznačené zelenou čarou dle schématu (příloha č. 13) a uložení HDPE kabelu dle požadavku společnosti ÚTV Internet s.r.o., přičemž tyto úpravy byly vyvolány požadavkem na zajištění vysokorychlostního datového propojení a odpovídají technickým standardům aktuálně platným na území města Sedlčany.

Tyto skutečnosti oznámil Zhotovitel Pověřené osobě Objednatele dopisem č.j. S25/09/24/ENG dne 29.8.2024 (příloha č. 09).

Následně vydala Pověřená osoba Objednatele Pokyn pověřené osoby Objednatele dopisem č.j. 31.3/08/Sedl/2024/Ba dne 20.10.2024.(příloha č.10)

Z návrhu změn vyplývá, že se jedná změnu de minimis, která reaguje na dodatečný požadavek Objednatel na zabezpečení veřejného osvětlení a zajištění datového připojení města Sedlčany. Tato změna nemění celkový charakter zakázky a svou hodnotou nepřesahuje stanovený limit pro změny malého rozsahu dle zákona o zadávání veřejných zakázek a je plně v souladu se Směrnicí R-Sm-36 Krajské správy a údržby silnic Středočeského kraje.

Jedná se o Změnu, která je podle Směrnice R-Sm-36 Krajské správy a údržby silnic Středočeského kraje (účinnost od 21.8.2024) upřesňující provádění změn závazků dle zákona č. 134/2016 Sb., o zadávání veřejných zakázek zařazena do Skupiny 5 - de minimis, podle čl. 12. Zároveň se jedná o práce, které nemění celkovou povahu veřejné zakázky.

Z hlediska Zákona o zadávání veřejných zakázek č. 134/2016 Sb. tato Změna nepředstavuje vznik podstatné změny závazku a se jedná o změnu de minimis podle § 222 odst. (4) ZZVZ

Údaje v Kč bez DPH:

Cena navrhovaných Změn záporných	Cena navrhovaných Změn kladných	Cena navrhovaných Změn záporných a Změn kladných celkem	Součet absolutních hodnot Změn kladných a Změn Záporných
0,00	249 208,23	249 208,23	249 208,23

Technická pomoc Objednatele

jméno Bc. Martin Horešovský

podpis

Podpis vyjadřuje souhlas se Změnou:

Zhotovitel (stavbyvedoucí)	jméno	Štefan Strelec	podpis
----------------------------	-------	----------------	--------

Projektant (autorský dozor)	jméno	Ing. Jan Gajzler	podpis
-----------------------------	-------	------------------	--------

Stavební dozor	jméno	Petr Havránek, DiS.	podpis
----------------	-------	---------------------	--------

Supervize (Regionální dotační kancelář)	jméno		podpis
---	-------	--	--------

Zástupce Objednatele	jméno	Lucie Jandíková	podpis
----------------------	-------	-----------------	--------

Zástupce Objednatele	jméno	Ing. Ivan Janeček	podpis
----------------------	-------	-------------------	--------

Zástupce Objednatele odpovědný za cenové projednání změny	jméno	Ing. Jaroslava Jurková	podpis
--	-------	------------------------	--------

Objednatel a Zhotovitel se dohodli, že u tohoto SO/PS, který je součástí uvedené Stavby, budou provedeny Změny, jež jsou podrobně popsány, zdůvodněny, dokladovány a oceněny v Dokumentaci této Změny. Tento Změnový list představuje Dodatek Smlouvy o dílo. Smlouva se mění v rozsahu upraveném v tomto Změnovém listu. V ostatním zůstávají práva a povinnosti Objednatele a Zhotovitele sjednané ve Smlouvě nedotčeny. Na důkaz toho připojují příslušné osoby oprávněné jednat jménem nebo v zastoupení Objednatele a Zhotovitele své podpisy.

Objednatel (Oprávněná osoba Objednatele)	jméno	Ing. Jan Fidler, DiS.	podpis
--	-------	-----------------------	--------

Zhotovitel	jméno	Mgr. Michal Kropáč Ing. Zdeněk Babka	podpis
------------	-------	---	--------

ZÁPIS

o projednání ocenění soupisu prací a ceny stavebního objektu/provozního souboru (SO/PS)

pro všechny skupiny - pro ZBV číslo: 09

Název stavby:
III/10522, most ev.č. 10522-1 přes potok Mastník v Sedlčanech

Číslo SO/PS / číslo Změny SO/PS:
125 / 01

Název stavebního objektu / provozního souboru (SO/PS):
Chodníky Město Sedlčany

Údaje v Kč bez DPH

Cena SO/PS dle smlouvy
1 - zadat
188 657,41

Poznámka: Cenu všech Změn záporných v předchozích Změnách na SO/PS a cenu navrhovaných Změn záporných na SO/PS je nutno zadávat se znaménkem mínus (-)

Cena SO/PS v předchozích ZBV:		Údaje v Kč bez DPH		
	Cena všech Změn záporných v předchozích Změnách na SO/PS	Cena všech Změn kladných v předchozích Změnách na SO/PS	Cena SO/PS po všech předchozích Změnách	Rozdíl ceny SO/PS po všech předchozích Změnách a ve Smlouvě
2	3 - zadat	4 - zadat	5=1+3+4	6=5-1
stavební/montážní práce	0,00	0,00	188 657,41	0,00

Cena SO/PS v této ZBV a po této ZBV:		Údaje v Kč bez DPH		
	Cena navrhovaných Změn záporných na SO/PS	Cena navrhovaných Změn kladných na SO/PS	Cena všech Změn kladných na SO/PS (předchozích a navrhovaných)	Cena všech Změn kladných na SO/PS k ceně SO/PS dle Smlouvy v %
7	8 - zadat	9 - zadat	10 = 4+9	11=(10/1)*100
stavební/montážní práce	0,00	249 208,23	249 208,23	132,10

Cena SO/PS po této ZBV:		Údaje v Kč bez DPH		
	Cena všech Změn záporných na SO/PS (předchozích a navrhovaných)	Cena SO/PS po této změně	Rozdíl ceny SO/PS po této Změně oproti ceně SO/PS dle Smlouvy	Rozdíl ceny SO/PS po této Změně oproti ceně SO/PS dle Smlouvy v %
12	13=3+8	14=1+13+10	15=14-1	16=(15/1)*100
stavební/montážní práce	0,00	437 865,64	249 208,23	132,10

Rozpis položek a cen Změny

Název stavby dle SoD: III/10522, most ev.č. 10522-1 přes potok Mastník v Sedlčanech								ZMĚNA SOUPISU PRACÍ (SO/PS)					
Číslo a název SO/PS: 125- Sedlčany - most přes potok Mastník (Město Sedlčany)								SO 125					
Číslo a název rozpočtu: Chodníky Město Sedlčany								Skupina Změn: 5					
Poř. č. pol.	Kód položky	Název položky	m.j.	Množství ve Smlouvě	Množství po Změně	Množství rozdílu	Cena za m.j. v Kč	Cena celkem ve Smlouvě v Kč	Změny záporné v Kč	Změny kladné v Kč	Cena celkem po Změně v Kč	Rozdíl cen celkem v Kč	Podíl cen celkem v %
1	2	3	4	5	6	7	8	9	10	11	12	13	14
				0	0	0	0,00	0,00	0,00	0,00	0,00	0,00	0,00%
		Celkem za položky ze Smlouvy dotčené Změnou											0,00%
Nové položky													
104	87633	CHRÁNIČKY Z TRUB PLASTOVÝCH DN DO 150MM	M	0,000	1 255,100	1 255,100	160,00	0,00	0,00	200 816,00	200 816,00	200 816,00	100,00%
105	751814.N	KABEL OPTICKÝ SINGLEMODE DO 144 VLÁKEN	KMVLÁKNO	0,000	49,968	49,968	724,02	0,00	0,00	36 177,83	36 177,83	36 177,83	100,00%
106	75181X.N	KABEL OPTICKÝ SINGLEMODE - MONTÁŽ	M	0,000	347,000	347,000	35,20	0,00	0,00	12 214,40	12 214,40	12 214,40	100,00%
		Celkem za nové položky						0,00	0,00	249 208,23	249 208,23	249 208,23	100,00%
		Celkem za všechny změněné položky						0,00	0,00	249 208,23	249 208,23	249 208,23	100,00%

Odpovědný zástupce Objednatele i odpovědný zástupce Zhotovitele odsouhlasují skladbu měněných položek i nových položek, včetně jejich výměř, vyjadřujících předkládanou změnu.
Potvrzují zároveň skutečné provedení prací a oprávněnost změny.

Za Zhotovitele: Štefan Strelec, (stavbyvedoucí)

Za Objednatele: Petr Havránek, DiS., (TDS/TDI)

Podpis:

Podpis:

PŘEHLED ZAŘAZENÍ ZMĚN DO SKUPIN (údaje v Kč bez DPH)

Název a evidenční číslo stavby:

III/10522, most ev.č. 10522-1 přes potok Mastník v Sedčanech

1	Přijaté smluvní částka bez rezervy a DPH	24 299 000,05 Kč
2=1+19+20	Aktuální smluvní částka (cena stavby)	32 535 291,23 Kč
	Aktuální smluvní částka (cena stavby) vč. DPH	39 367 702,39 Kč
3=(2/1)*100	Procento změny Přijaté smluvní částky	133,90%
4=(25/1)*100	Sledování vyhrazených změn (Skupina 1)	-0,12%
5=(28/1)*100	Sledování záměny položek (Skupina 2)	0,00%

6=32+36	Suma Změn kladných a Změn záporných Skupiny 3 a Skupiny 4	6 240 633,21 Kč
7=(6/1)*100	Sledování limitu 30% - součet Skupiny 3 a Skupiny 4	25,68%
8=1*0,3	Zákonný limit 30% pro Skupinu 3 a Skupinu 4	7 289 700,02 Kč

12=*(1)*0,15	Limit	3 644 850,01 Kč
13=(39)/(1)	Sledování limitu v %	9,40%
14=ABS(37)+*(38)	Hodnota skupiny 5	2 283 456,64 Kč

Skupiny Změn				
- 1 -	- 2 -	- 3 -	- 4 -	- 5 -
Vyhrazená změna (Doměrky) (dle §100 zákona č. 134/2016 Sb.)	Záměna položek (dle §222 odstv. (7) zákona č. 134/2016 Sb.)	Změny nepředvidané (dle §222 odst. (6) zákona č. 134/2016 Sb.)	Změny nezbytné (dle §222 odst. (5) zákona č. 134/2016 Sb.)	Změny de minimis Změny nemající celkovou povahu veřejné zakázky (dle §222 odst. (4) zákona č. 134/2016 Sb.)

PŘEHLED ZAŘAZENÍ ZMĚN DO SKUPIN (údaje v Kč bez DPH)

SO	ZBV č.	Název SO/PS / Předmět Změny	Změny záporné (zadávat se znaménkem minus)	Změny kladné	Hodnota ZBV	Změny záporné (zadávat se znaménkem minus)	Změny kladné	Suma Změn záporných a Změn kladných	Změny záporné (zadávat se znaménkem minus)	Změny kladné	Suma Změn záporných a Změn kladných	Změny záporné (zadávat se znaménkem minus)	Změny kladné	Suma Změn záporných a Změn kladných	Změny záporné (zadávat se znaménkem minus)	Změny kladné	Suma Změn záporných a Změn kladných	Změny záporné (zadávat se znaménkem minus)	Změny kladné	Limit 15%
16	17	18	19=23+26+29+33+37	20=24+27+30+34+38	21=19+20	23	24	25=23+24	26	27	28=26+27	29	30	32=29+30	33	34	36=33+34	37	38	39=37+38
			- 789 046,84 Kč	9 024 338,02 Kč	8 236 291,18 Kč	- 53 100,05 Kč	23 027,76 Kč	- 30 072,29 Kč	0,00 Kč	0,00 Kč	0,00 Kč	- 606 083,60 Kč	6 846 716,81 Kč	6 240 633,21 Kč	0,00 Kč	0,00 Kč	0,00 Kč	- 128 863,19 Kč	2 154 593,45 Kč	2 283 456,64 Kč
SO 451	01	Přeložka vedení CETIN - KSUS Středočeský kraj / ZBV 01 Vymnutí přeložky vedené CETIN	- 500 000,00 Kč	862 433,03 Kč	362 433,03 Kč	0,00 Kč	0,00 Kč	0,00 Kč	0,00 Kč	0,00 Kč	0,00 Kč	- 500 000,00 Kč	862 433,03 Kč	362 433,03 Kč	0,00 Kč	0,00 Kč	0,00 Kč	0,00 Kč	0,00 Kč	0,00 Kč
SO 431	02	Přeložka v.o. - - KSUS Středočeského kraje / ZBV 02 Provozovní veřejné osvětlení	0,00 Kč	101 936,68 Kč	101 936,68 Kč	0,00 Kč	0,00 Kč	0,00 Kč	0,00 Kč	0,00 Kč	0,00 Kč	0,00 Kč	0,00 Kč	0,00 Kč	0,00 Kč	0,00 Kč	0,00 Kč	0,00 Kč	101 936,68 Kč	101 936,68 Kč
SO 251	03	Opěrné zdi - KSUS Středočeského kraje / ZBV 03 Opěrné zdi, základ částeč. 1	0,00 Kč	222 307,66 Kč	222 307,66 Kč	0,00 Kč	0,00 Kč	0,00 Kč	0,00 Kč	0,00 Kč	0,00 Kč	0,00 Kč	0,00 Kč	222 307,66 Kč	0,00 Kč	0,00 Kč	0,00 Kč	0,00 Kč	0,00 Kč	0,00 Kč
SO 101	04	Komunikace III/10552 - KSUS Středočeský kraj / Komunikace_PDPSaRDS	- 12 122,00 Kč	508 116,47 Kč	496 994,47 Kč	0,00 Kč	0,00 Kč	0,00 Kč	0,00 Kč	0,00 Kč	0,00 Kč	0,00 Kč	0,00 Kč	0,00 Kč	0,00 Kč	0,00 Kč	0,00 Kč	- 12 122,00 Kč	508 116,47 Kč	520 238,47 Kč
SO 201	05	Most ev. č. 10522-1 - KSUS Středočeský kraj / Most ev.č. 10522-1_RDSaPDPS	- 53 100,05 Kč	213 110,49 Kč	160 010,44 Kč	- 53 100,05 Kč	23 027,76 Kč	- 30 072,29 Kč	0,00 Kč	0,00 Kč	0,00 Kč	0,00 Kč	38 047,30 Kč	38 047,30 Kč	0,00 Kč	0,00 Kč	0,00 Kč	0,00 Kč	152 035,43 Kč	152 035,43 Kč
SO 251	06	Opěrné zdi - KSUS Středočeského kraje / ZBV 06 Opěrné zdi_RDSaPDPS	0,00 Kč	5 715 740,31 Kč	5 715 740,31 Kč	0,00 Kč	0,00 Kč	0,00 Kč	0,00 Kč	0,00 Kč	0,00 Kč	0,00 Kč	5 078 453,62 Kč	5 078 453,62 Kč	0,00 Kč	0,00 Kč	0,00 Kč	0,00 Kč	637 286,69 Kč	637 286,69 Kč
SO 201	07	Most ev. č. 10522-1 - KSUS Středočeský kraj / Bourací práce	- 106 083,60 Kč	645 475,20 Kč	539 391,60 Kč	0,00 Kč	0,00 Kč	0,00 Kč	0,00 Kč	0,00 Kč	0,00 Kč	- 106 083,60 Kč	645 475,20 Kč	539 391,60 Kč	0,00 Kč	0,00 Kč	0,00 Kč	0,00 Kč	0,00 Kč	0,00 Kč
SO 252	08	Schodiště - Město Sedčany / ZBV 08 Nová konstrukce schodiště	- 116 741,19 Kč	506 009,95 Kč	389 268,76 Kč	0,00 Kč	0,00 Kč	0,00 Kč	0,00 Kč	0,00 Kč	0,00 Kč	0,00 Kč	0,00 Kč	0,00 Kč	0,00 Kč	0,00 Kč	0,00 Kč	- 116 741,19 Kč	506 009,95 Kč	622 751,14 Kč
SO 125	09	Chodník - Město Sedčany / ZBV 09 Chodníky	0,00 Kč	249 208,23 Kč	249 208,23 Kč	0,00 Kč	0,00 Kč	0,00 Kč	0,00 Kč	0,00 Kč	0,00 Kč	0,00 Kč	0,00 Kč	0,00 Kč	0,00 Kč	0,00 Kč	0,00 Kč	0,00 Kč	249 208,23 Kč	249 208,23 Kč

Poznámka Formulář má informativní charakter a zobrazuje stav k datu předložení Evidenčního listu vyhrazené změny, Změnového listu ke schválení.

Přehled dalších dokladů

Číslo ZBV:	09
Název stavby:	III/10522, most ev.č. 10522-1 přes potok Mastník v Sedlčanech
Název stavebního objektu / provozního souboru (SO/PS):	Chodníky - Město Sedlčany
Číslo SO/PS / číslo změny SO/PS:	125 / 01

Doklad	počet listů
7. Soupis prací	2
8. Pozadavek Objednatele 2_město Sedlčany	1
9. Oznámení 8 o nové skutečnosti - chráničky	2
10. Pokyn KSUS Chráničky	2
11. Vyjádření AD-chráničky	1
12. Stanovisko TDI	1
13.Príloha 2 - schema kabelu pro VO a optiku	1
14. C.3.situace koordinační 06_2024	1
15. Zápis v SD_ZBV 09	6
Počet listů celkem	17

[illegible]

Soupis prací SO po všech změnách														
Název stavby: III/10522, most ev.č. 10522-1 přes potok Mastník v Sedlčanech Číslo a název SOPS: SO 125 - Sedlčany - most přes potok Mastník (Město Sedlčany) Číslo a název rozpočtu: SO 125 - Chodníky - Město Sedlčany								ZMĚNA SOUPISU PRACÍ (SOPS)						
								č. 01						
								celkem po všech změnách						
Pol. č. pol.	Kód položky	Název položky	m.j.	Množství ve Smlouvě	Množství ve Změně	Množství rozdílu	Cena za m.j. v Kč	Cena celkem ve Smlouvě v Kč	Změny záporné v Kč	Změny kladné v Kč	Cena celkem ve Změně v Kč	Rozdíl cen celkem v Kč	Rozdíl cen celkem v %	
1	2	3	4	5	6	7	8	9	10	11	12	13	14	
12	626111	REPROFILACE POKOHELDU SVISLYCH PLOCH SANAČNÍ MALTOU JEDNOVRSTI TL 10MM	M2	13,500	13,500	0,000	657,00	8 869,50	0,00	0,00	8 869,50	0,00	0,00%	
		Původní množství: dle pol. 938542 13,50 = 13,500 => A Celkové množství 13,500000 = 13,500 => B												
13	711112	IZOLACE BEŽNÝCH KONSTRUKCÍ PROTI ZEMNÍ VLNKOSTI ASFALTOVÝMI PÁSY	M2	59,288	59,288	0,000	485,00	28 754,68	0,00	0,00	28 754,68	0,00	0,00%	
		Původní množství: podél zdi směr Kosova Hora - předpolí mostu Kosova Hora 38,25'(1,70+0,15) = 59,288 => E Celkové množství 59,288000 = 59,288 => A												
14	78312	PROTİKOROZ OCHRANA OCEL KONSTR NÁTĚREM VICEVRST	M2	27,000	27,000	0,000	1 000,00	27 000,00	0,00	0,00	27 000,00	0,00	0,00%	
		Původní množství: dle pol. 938652 27,0 = 27,000 => A Celkové množství 27,000000 = 27,000 => B												
15	931315	TĚSNĚNÍ DILATAČ SPAR ASF ZALIVKOU PRŮR DO 600MM2	M	78,500	78,500	0,000	56,00	4 396,00	0,00	0,00	4 396,00	0,00	0,00%	
		Původní množství: 2'2,0+(38,50+2'2,0+4,50)+4'1,5 = 40,000 => A 38,50 = 38,500 => B Celkové množství 78,500000 = 78,500 => C												
16	938542	OCISTĚNÍ BETON KONSTR OTVRSKANÍM TLAK VODOU DO 500 BARU	M2	13,500	13,500	0,000	202,00	2 727,00	0,00	0,00	2 727,00	0,00	0,00%	
		Původní množství: (38,50+2'2,0+4,50)+4'1,5+0,75+(0,30+0,20) = 13,500 => A Celkové množství 13,500000 = 13,500 => B												
17	938652	OCISTĚNÍ OCEL KONSTR OTVRSKANÍM NA SUCHO KŘEMČ PISKEM	M2	27,000	27,000	0,000	323,00	8 721,00	0,00	0,00	8 721,00	0,00	0,00%	
		Původní množství: odhad 0,75m2/1,0m zbradití ((38,50+2'2,0+4,50)+4'1,5)/0,75 = 27,000 => A Celkové množství 27,000000 = 27,000 => B												
Nové položky														
104	75814.N	KABEL OPTICKÝ SINGLEMODE DO 144 VLÁKEN	KM/VLÁKNO	0,000	49,968	49,968	724,02	0,00	0,00	36 177,83	36 177,83	36 177,83	100,00%	
	OTSKP 2024	Původní množství: 0,000 ZBV č.09: 49,968 = 49,968 => A kabel CETN v SO 201 = 232,82m kabel CETN v ČÁST 2 = 3'50,8-38,25=114,4M 232,82 + 114,4 = 347,25m 144 vláken*0,347KM = 49,968 KM/VLÁKNO												
105	7581X.N	KABEL OPTICKÝ SINGLEMODE - MONTÁŽ	M	0,000	347,000	347,000	35,20	0,00	0,00	12 214,40	12 214,40	12 214,40	100,00%	
	OTSKP 2024	Původní množství: 0,000 ZBV č.09: 347,0 = 347,000 => A												
106	87633.N	CHRÁNIČKY Z TRUB PLASTOVÝCH DN DO 150MM	M	0,000	1 255,100	1 255,100	160,00	0,00	0,00	200 816,00	200 816,00	200 816,00	100,00%	
	Dle SOD SO 201	Původní množství: 0,000 ZBV č.09: 1255,100 = 1255,100 => A SO 201 + SO 251 = 232,82+1022,25=1 255,1m Na základě požadavků místa byly do konstrukce doplněny další chráničky. Doplnění chrániček do řms: 7'33,26+232,82 m Na základě požadavků místa byly do konstrukce doplněny další chráničky. Doplnění chrániček do řms: ČÁST 1 a 3: 5'36,5+38,42+32,66=341,95 ČÁST 2: 5'50,8+51=203,00 ČÁST 4: 5'50,8+51=44,00 ČÁST 5: 95,11+5=97,1=378,45 ČÁST 6: 2'35,5+36,36=34,65 PRODL. ČÁST 4: 2'10,1=20,2 celkem 1022,25m												
		Celkem						188 657,41	0,00	249 208,23	437 865,64	249 208,23	132,10%	

From: Ing. Tomáš Langer
Sent: Wednesday, July 17, 2024 10:51 AM
To: 'Turk Tisox'; 'Jandiková Lucie';
Subject: požadavek Město, položení kabelů k VO a optice

; Zdeněk Šimeček;

Zdravím Vás,
dle včerejšího jednání na KD posílám schéma námi požadovaných pokládek pro vedení VO a optiku.
V projektu je uvažována přeložka vedení VO (čárkovaně v chodnících) na obou stranách mostu. Pro dopojení lamp na druhé straně silnice (nový požadavek) potřebujeme propojit (překopem) lampy za tělesem mostu (vyznačeno ve schématu) a na začátku rampy provést smyčku ke stávajícímu stožáru(nepřerušovat kabel). Nárůst prací oproti projektu je v těchto dvou překopech.
Dále žádáme ukládat chráničky včetně zataženého kabelu, zapojení zajistí technické služby.
V trase vyznačené zelenou čarou požadujeme uložit trubku HDPE40 pro optické kabely trubka povede vždy mezi kabelovými komorami v zemi (celkem 4 komory). Vždy ve společné trase s kabely pro VO včetně překopu.

Jedná se o požadavky Města, které budou oceněny do části hrazené Městem.
Děkuji.

Dále příkládám situaci navazující stavby úpravy chodníků a přechodu, která je investicí Města a nyní v procesu podané žádosti o stavební povolení.

S Pozdravem



Ing. Tomáš Langer
Odbor investic
náměstí T. G. Masaryka 32
264 80 Sedlčany

SEDLČANY
www.mesto-sedlcany.cz

Krajská správa a údržba silnic Středočeského kraje, příspěvková organizace
Zborovská 81/11, 150 21
Praha 5 - Smíchov
k rukám ředitele Ing. Aleše Čermáka, Ph.D., MBA

Váš dopis zn./ze dne

Naše značka
S25/09/24/ENG

Vyřizuje / tel.

V Praze dne
29. 8. 2024

Dílo „III/10522, most ev. č. 10522-1 přes potok Mastník v Sedlčanech“ (dále jen „**Dílo**“), smlouva o dílo uzavřená mezi Krajská správa a údržba silnic Středočeského kraje, p.o., č. smlouvy objednatele SMLD-0628/00066001/2024 (dále jen „**Objednatel 1**“), Město Sedlčany (dále jen „**Objednatel 2**“) a M – SILNICE a.s., č. smlouvy zhotovitele 25-SOD-2024-024 (dále jen „**Zhotovitel**“), ze dne 24.6.2024 (dále jen „**Smlouva**“).

Oznámení o nové skutečnosti č. 8 – chráničky

Vážený pane řediteli,

obracím se na Vás s oznámením o nových skutečnostech zjištěných při realizaci Díla a žádostí o vydání pokynu představující změnu Díla ve smyslu čl. 6.7 Smlouvy.

Na základě komunikace, která tvoří přílohu č. 1, byly ze strany Objednatel 2 zadány následující vícepráce, které nejsou uvedeny v projektové dokumentaci Díla:

1. dle schématu, který tvoří přílohu č. 2, má dojít ke dvěma překopům a k propojení vedení veřejného osvětlení s lampami na druhé straně silnice;
2. uložení kabelových chrániček včetně zataženého kabelu do všech říms; a
3. uložení trubky HDPE 40 pro optické kabely v trase vyznačené zelenou čarou dle schématu a dále uložení HDPE kabelu dle požadavku společnosti ÚVT Internet s.r.o.

Zhotovitel navrhuje výše uvedené práce provést. (dále jen „**Vícepráce**“).

V návaznosti na výše uvedené tímto Zhotovitel v souladu s čl. 6.7 Smlouvy navrhuje Objednateli změnu Díla odpovídající výše uvedeným Vícepracím (dále jen „**Změna**“). Tato Změna představuje Nepředvídatelnou změnu, jak je definována ve Směrnici ředitele Objednatel 1 ke změnám staveb.

Změna v souvislosti s Vícepracemi bude mít dopad do smluvní ceny ve výši až 300.000 Kč s tím, že příslušný položkový rozpočet bude dodán, jakmile k Vícepracím bude vyhotovena i příslušná realizační dokumentace. Zhotovitel zároveň uvádí, že dle domluvy mezi Objednateli a Zhotovitelem, tak náklady související s touto Změnou budou hrazeny Objednatel 2. Změna nemá dopad do harmonogramu Díla.

M - SILNICE a.s.
sídlo: Husova 1697, 530 03 Pardubice
oblastní závod JIH
Trabantská 290/31, 190 15 Praha 9 - Satalice
středisko Strakonice:
Heydukova 321, 386 01 Strakonice

Společnost je zapsána v obchodním
rejstříku vedeném Krajským soudem
v Hradci Králové v oddílu B, vložka č. 430

IČ: 421 96 868, **DIČ:** CZ42196868
bankovní spojení: Česká spořitelna a.s.,
pobočka Hradec Králové
číslo účtu: 1080015329/0800

telefon: + 420 495 846 808
e-mail: jih@msilnice.cz
web: www.msilnice.cz

Zhotovitel Vám tímto tedy v souladu s čl. 6.7 Smlouvy žádá o schválení Změny Díla ve výše uvedeném rozsahu, tedy o schválení Změny a vydání pokynu k provedení prací souvisejících se Změnou, a to nejpozději do 6.9.2024, aby se minimalizovalo časové zpoždění a předešlo vzniku dodatečných nákladů.

Pokud nesouhlasíte s výše popsaným postupem, tak tímto Zhotovitel žádá Objednatele, aby ve stejném termínu určil jiné řešení, podle kterého má Zhotovitel postupovat tak, aby bylo zajištěno dodržení plynulého postupu prací.

S pozdravem

Přílohy:

1. požadavek Objednatele 2
2. schéma

Naše značka: 31.3/08/Sedl/2024/Ba

Vaše značka: S25/09/24/ENG

Vyřizuje: Daniel Balla DiS

Datum: 20.10.2024

M-SILNICE a.s.
Ing. Filip Slaba
Husova 1697
530 03 Pardubice

Stavba: „III/10522, most ev. č. 10522-1 přes potok Mastník v Sedlčanech“

Věc: Pokyn pověřené osoby Objednatele

Vážený pane,

Objednateli stavby „III/10522, most ev. č. 10522-1 přes potok Mastník v Sedlčanech“ (dále jen „Stavba“) byl dne 29.08.2024, v souladu s uzavřenou smlouvou o dílo ze dne 31.7.2024, č. smlouvy SMLD-0628/00066001/2024, mezi Krajskou správou a údržbou silnic Středočeského kraje, příspěvková organizace - Objednatel a M-SILNICE a.s. - Zhotovitel, (dále jen „Smlouva“), doručen elektronicky dopis č.j S25/09/24/ENG datovaný dne 29.8.2024 - KONCEPT a označený jako

Oznámení o nové skutečnosti č. 8 - Chráničky

ve kterém Zhotovitel oznamuje o nových skutečnostech zjištěných při realizaci Díla a žádá o vydání pokynu představující změnu Díla ve smyslu čl. 6.7 Smlouvy.

Zhotovitel uvedl, že na základě komunikace, která tvoří přílohu č. 1, byly ze strany Objednatele 2 zadány následující vícepráce, které nejsou uvedeny v projektové dokumentaci Díla:

- 1. dle schématu, který tvoří přílohu č. 2, má dojít ke dvěma překopům a k propojení vedení veřejného osvětlení s lampami na druhé straně silnice;*
- 2. uložení kabelových chrániček včetně zataženého kabelu do všech říms; a*
- 3. uložení trubky HDPE 40 pro optické kabely v trase vyznačené zelenou čarou dle schématu a dále uložení HDPE kabelu dle požadavku společnosti ÚVT Internet s.r.o.*

Zhotovitel navrhnul výše uvedené práce provést. (dále jen „Vícepráce“).

V návaznosti na výše uvedené tímto Zhotovitel v souladu s čl. 6.7 Smlouvy navrhnul Objednateli změnu Díla odpovídající výše uvedeným Vícepracím (dále jen „Změna“). Tato Změna představuje Nepředvídatelnou změnu, jak je definována ve Směrnici ředitele Objednatele 1 ke změnám staveb.

Zhotovitel v souladu s čl. 6.7 Smlouvy žádá o schválení změny Díla.

Předpokládaný cenový dopad změny je vy výši až 300 000 Kč s tím, že příslušný položkový rozpočet bude dodán, jakmile k Vícepracím bude vyhotovena i příslušná realizační dokumentace. Zhotovitel zároveň uvádí, že dle domluvy mezi Objednateli a Zhotovitelem, tak náklady související s touto Změnou budou hrazeny Objednatel 2. Změna nemá dopad do harmonogramu Díla.

Zhotovitel tímto tedy v souladu s čl. 6.7 Smlouvy žádá o schválení Změny Díla ve výše uvedeném rozsahu, tedy o schválení Změny a vydání pokynu k provedení prací souvisejících se Změnou, a to nejpozději do 6.9.2024, aby se minimalizovalo časové zpoždění a předešlo vzniku dodatečných nákladů.

Zástupce Objednatele k výše uvedenému dodává, že předané Oznámení bere na vědomí a na základě souhlasného vyjádření Objednatele 2 a TDS, souhlasí s uvedenou Změnou rozsahu díla.

Zástupce Objednatele tímto vydává Pokyn ke změně rozsahu díla v rozsahu uvedeného Zhotovitelem a v souladu s Pod-čl. 5.1 Smlouvy vyzývá Zhotovitele o předložení Změny rozsahu Díla dle Pod-čl. 6.7 Smlouvy.

Zástupce objednatelů ale uvádí, že neodsouhlasuje cenový dopad změny.

Pro ocenění Změny bude postupováno dle Pod-čl. 6.7 Smlouvy o dílo a bude účtováno dle skutečnosti.

Změna nebude mít dopad do Smluvních termínů.

Zástupce Objednatele předběžně zařazuje Změnu do Skupiny 5 – Změny de minimis. Jedná se o Změnu nepodstatnou splňující podmínky stanovené v § 222 odst.6 ZZVZ.

Pro vyloučení jakýchkoliv pochybností Zástupce Objednatele uvádí, že tento Požadavek k předložení změny sám o sobě, není uznáním nároku a nezakládá právo na jakoukoliv platbu či prodloužení lhůty, které již bylo Zhotovitelem uplatněno nebo teprve uplatněno bude.

S pozdravem

Přílohy:

1. Oznámení Zhotovitele č. 5
2. Požadavek Objednatele 2

Krajská správa a údržba silnic Stč. Kr. p.o.
Lucie Jandíková
Provozní manažer úseku mosty – oblast Benešov
Křížíkova 1351
272 01 Benešov

Čj : PX **5222.10/2024/MVa**
V Praze : 25. února 2025
Vyřizuje: Ing. Martin Vavřena

Věc: **III/10522, most ev. č. 10522-1 přes potok Mastník v Sedlčanech**
číslo zakázky: 23 225 01
Oznámení o nové skutečnosti č. 8 – chráničky

Vyjádření AD č. 10 – chráničky

Dne 29.08.2024 zaslal Zhotovitel Oznámení č. 8 – chráničky č.j. S25/09/24/ENG, ve kterém Zhotovitel uvádí, že na základě komunikace, byly ze strany Objednatele 2 zadány následující práce, které nejsou uvedeny v projektové dokumentaci Díla:

1. má dojít ke dvěma překopům a k propojení vedení veřejného osvětlení s lampami na druhé straně silnice;
2. uložení kabelových chrániček včetně zataženého kabelu do všech římς; a
3. uložení trubky HDPE 40 pro optické kabely v trase vyznačené zelenou čarou dle schématu a dále uložení HDPE kabelu dle požadavku společnosti ÚVT Internet s.r.o.

Protože se jedná o dodatečný požadavek Objednatele 2 Město Sedlčany za AD souhlasím se změnami řešenými v Oznámení č.8. AD současně souhlasí se související úpravou výměr dotčených položek v soupisu prací resp. s doplněním potřebných nových položek a tím se změnou ceny díla.

S pozdravem za Pontex Praha
Ing. Martin Vavřena
Autorský dozor



Naše značka: 31.2/08/Sedl/2024/Ba
Vaše značka: S25/09/24/ENG
Vyřizuje: Daniel Balla DiS
Datum: 20.10.2024

Krajská správa a údržba silnic
Středočeského kraje p.o.
Zborovská 11
150 21 Praha 5
K rukám: Ing. Lucie Jandíková

Stavba: III/10522, most ev.č. 10522-1 přes potok Mastník v Sedlčanech

Věc: Vyjádření TDI k Oznámení o nové skutečnosti č. 8 - Chráničky

Dne 29.8.2024 zaslal Zhotovitel koncept Oznámení č. 8 – Chráničky, ve kterém Zhotovitel uvádí, že při realizaci Díla zjistil nové skutečnosti představující změnu Díla ve smyslu čl. 6.7 Smlouvy.

Zhotovitel uvedl, že na základě komunikace, která tvoří přílohu č. 1, byly ze strany Objednatele 2 zadány následující práce, které nejsou uvedeny v projektové dokumentaci Díla:

- 1. dle schématu, který tvoří přílohu č. 2, má dojít ke dvěma překopům a k propojení vedení veřejného osvětlení s lampami na druhé straně silnice;*
- 2. uložení kabelových chrániček včetně zataženého kabelu do všech římς; a*
- 3. uložení trubky HDPE 40 pro optické kabely v trase vyznačené zelenou čarou dle schématu a dále uložení HDPE kabelu dle požadavku společnosti ÚVT Internet s.r.o.*

Zhotovitel navrhnul výše uvedené práce provést. (dále jen „Vícepráce“).

V návaznosti na výše uvedené tímto Zhotovitel v souladu s čl. 6.7 Smlouvy navrhnul Objednateli změnu Díla odpovídající výše uvedeným Vícepracím (dále jen „Změna“). Tato Změna představuje Nepředvídatelnou změnu, jak je definována ve Směrnici ředitele Objednatele 1 ke změnám staveb.

Zhotovitel v souladu s čl. 6.7 Smlouvy žádá o schválení změny Díla.

Předpokládaný cenový dopad změny je vy výši až 300 000 Kč s tím, že příslušný položkový rozpočet bude dodán, jakmile k Vícepracím bude vyhotovena i příslušná realizační dokumentace. Zhotovitel zároveň uvedl, že dle domluvy mezi Objednateli a Zhotovitelem, tak náklady související s touto Změnou budou hrazeny Objednatelem 2. Změna nemá dopad do harmonogramu Díla.

Protože se jedná o dodatečný požadavek Objednatele 2 Město Sedlčany AD se nevyjadřuje.

TDS potvrzuje uvedené skutečnosti, považuje změnu za účelnou a nezbytnou a doporučuje Objednateli vydat pokyn k Variaci dle Pod-čl.6.7 Smlouvy.

Ocenění změny proběhne v souladu s Pod- čl. 6.7 Smlouvy a bude doloženo skutečně provedené množství.

Odpovědný TDI doporučuje zařadit Změnu do Skupiny 5 – Změny de minimis. Jedná se o Změnu nepodstatnou splňující podmínky stanovené v § 222 odst.6 ZZVZ.

S pozdravem

KOORDINAČNÍ SITUAČNÍ VÝKRES 1:300



- LEGENDA:

SEZNAM OBJEKTŮ:

FINANCUJE:


ZMENŠENO NA 50 %

KSÚS
KRAJSKÁ SPRÁVA A ÚDRŽBA SILNIC
Stredoľeského kraja

ČÁST C

KOORDINAČNÍ SITUAČNÍ VÝKRES

C3

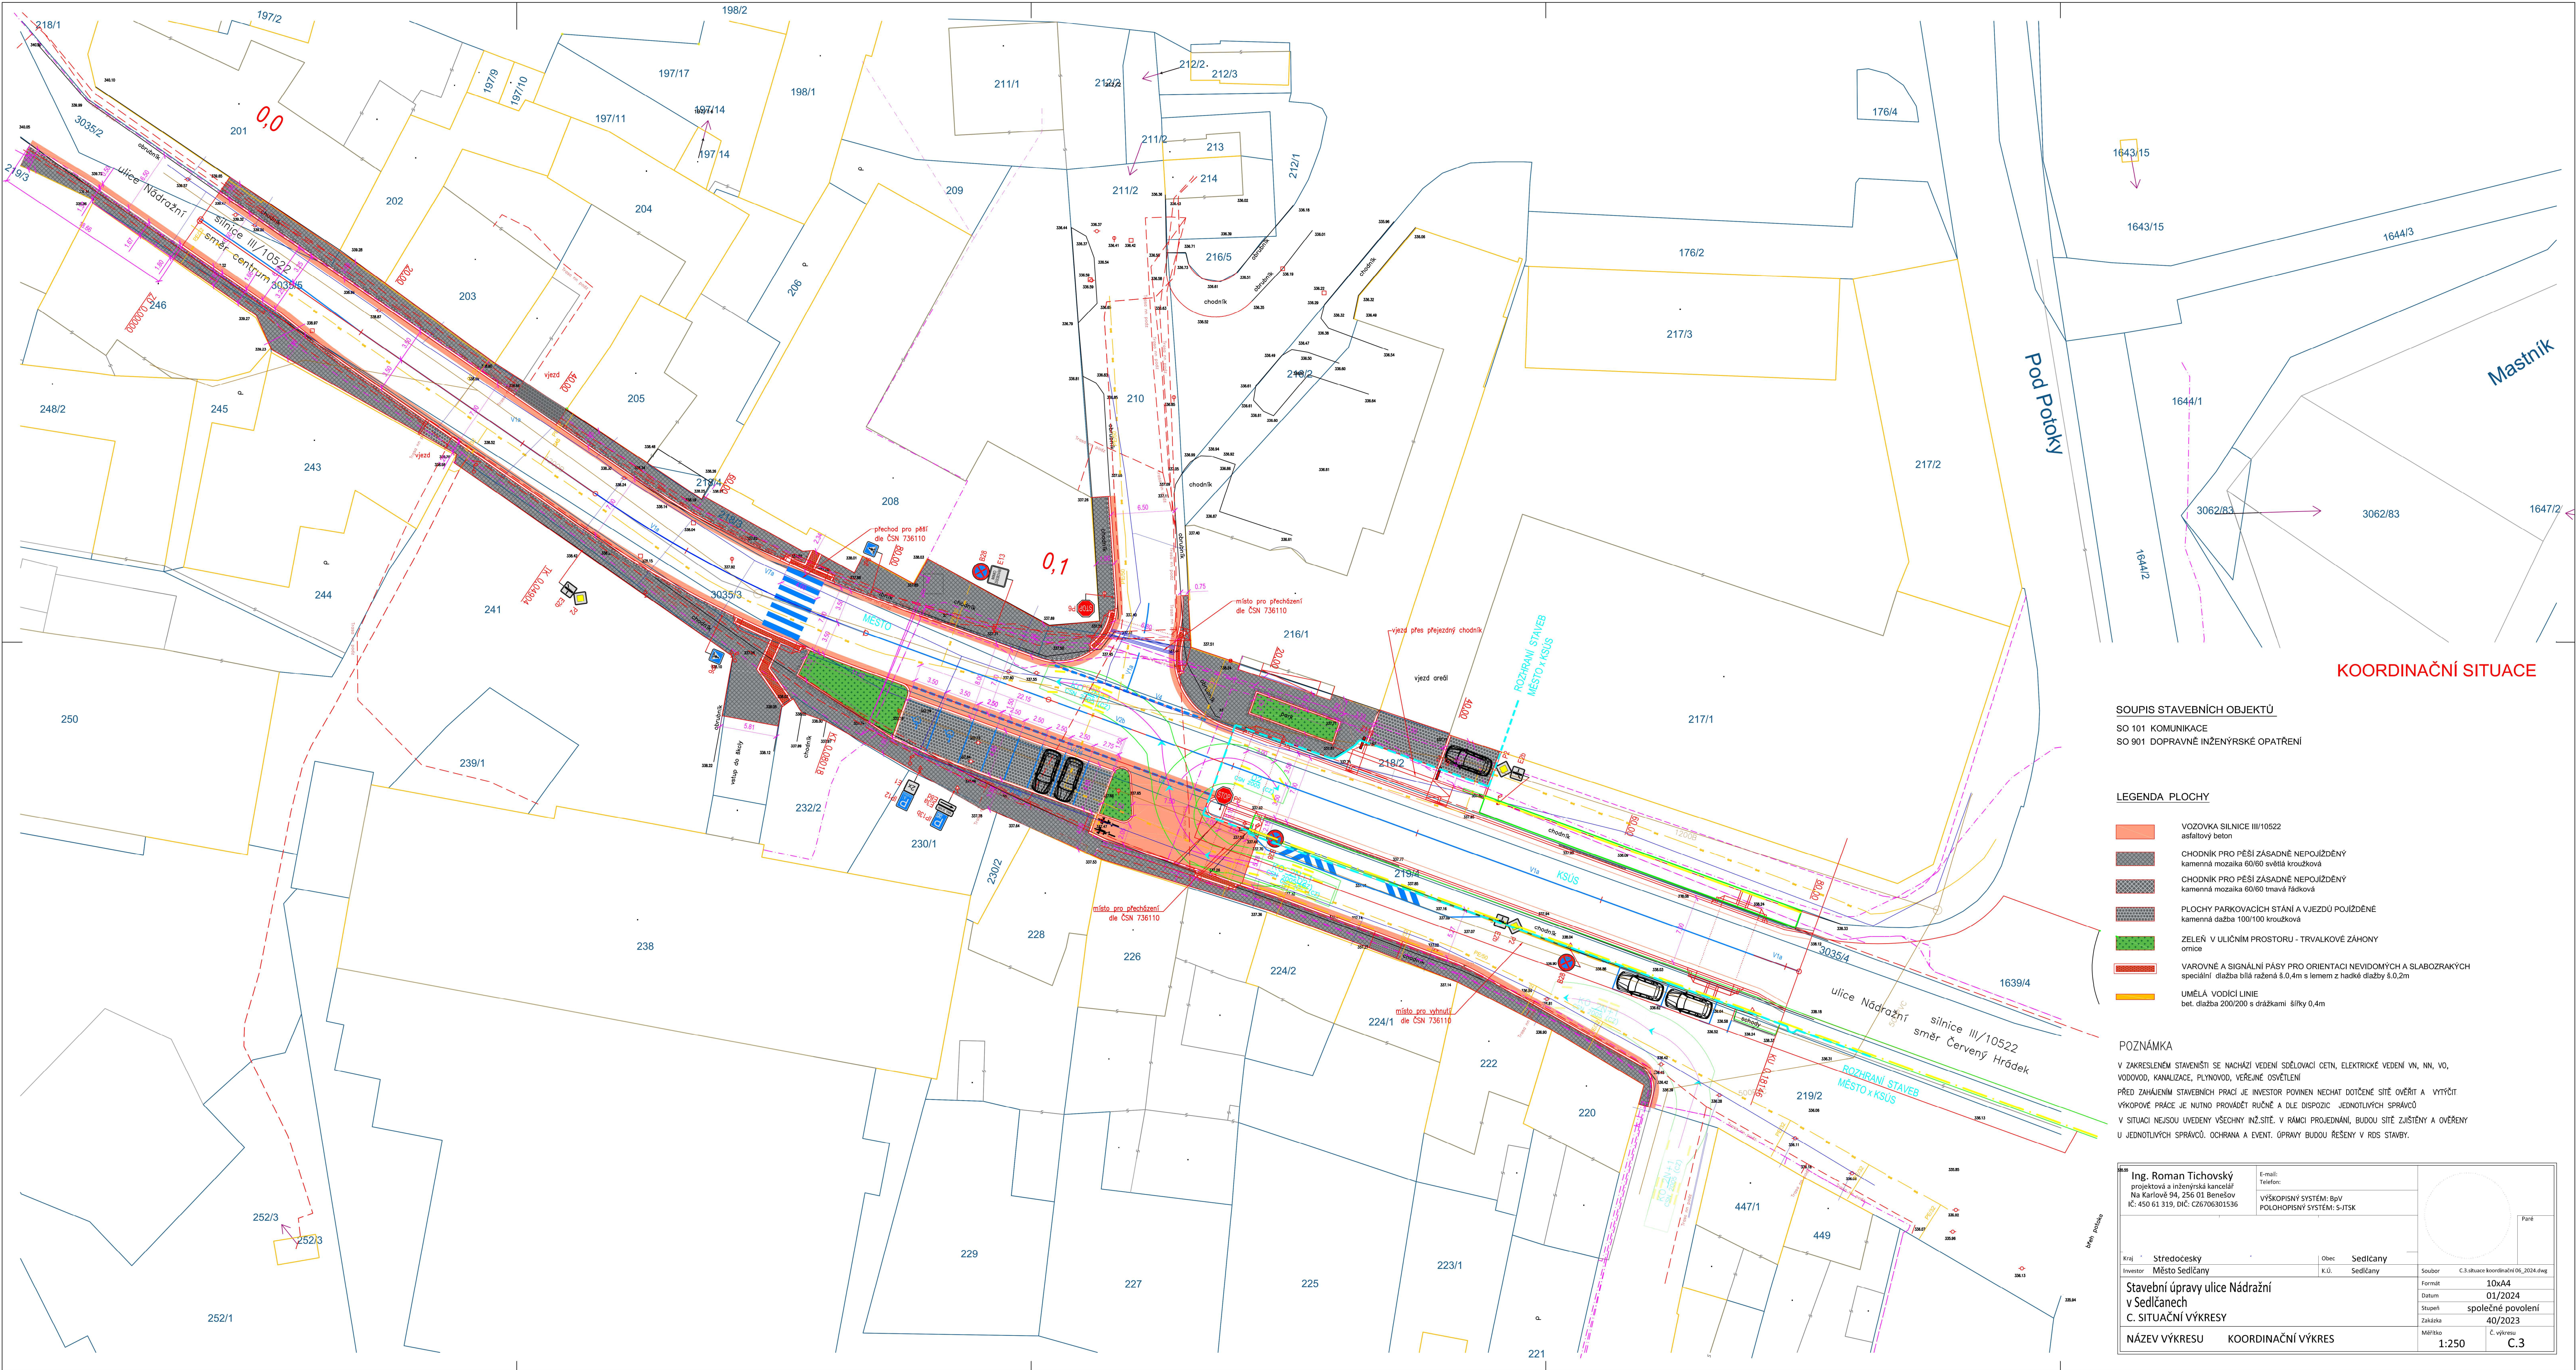

KOORDINAČNÍ SITUACE

SOUPIS STAVEBNÍCH OBJEKTŮ
SO 101 KOMUNIKACE
SO 901 DOPRAVNĚ INŽENÝRSKÉ OPATŘENÍ

LEGENDA PLOCHY

- VOZOVKA SILNICE III/10522
asfaltový beton
- CHODNÍK PRO PĚŠÍ ZASADNĚ NEPOUŽÍZĚNÝ
kamenná mozaika 60/60 světlá kružková
- CHODNÍK PRO PĚŠÍ ZASADNĚ NEPOUŽÍZĚNÝ
kamenná mozaika 60/60 tmavá řádková
- PLOCHY PARKOVACÍCH STÁNÍ A VJEZDŮ POUŽÍZĚNÉ
kamenná dlažba 100/100 kružková
- ZELEŇ V ULIČNÍM PROSTORU - TRVALKOVÉ ZÁHKONY
ornice
- VAROVNÉ A SIGNÁLNÍ PASY PRO ORIENTACI NEVIDOMÝCH A SLABOZRAKÝCH
speciální dlažba bílá ražená 8,0-4m s lemem z hadké dlažby 8,0-2m
- UMĚLÁ VODICÍ LINIE
bet. dlažba 200/200 s drážkami šířky 0,4m

POZNÁMKA

V ZÁMĚŘENÉM STAVĚNÍ SE NACHÁZÍ VEDENÍ SPOJOVACÍ CETI, ELEKTRICKÉ VEDENÍ VN, NN, VO, VODOVOD, KANALIZACE, PLYNOVOD, VEŘEJNÉ OSVĚTLENÍ
PŘED ZAHLAŠENÍM STAVEBNÍCH PRACÍ JE INVESTOR POVINN NECHAT DOTYČNÉ SÍTĚ OVĚŘIT A VÝVOJ
VÝKOPOVÉ PRÁCE JE NUTNO PROVÁDĚT RUČNĚ A DLE DISPOZIC JEDNOTLIVÝCH SPRÁVCŮ
V SITUACI NEJSOU UVEDENY VŠECHNY INŽ. SÍTĚ. V RÁMCI PROJEKTOVÁNÍ, BUDOU SÍTĚ ZJIŠŤOVAT A OVĚŘOVAT
U JEDNOTLIVÝCH SPRÁVCŮ, OCHRANA A EVENT, OPRAVY BUDOU ŘEŠENY V ROS STAVBY.

Ing. Roman Tichovský projektová a inženýrská kancelář Na Karlově 94, 256 03 Benešov IČ: 450 61 319, DIČ: CZ6706301536		E-mail: Tichovs@seznam.cz VÝŠKOPISNÝ SYSTÉM: RPV POLOHOPISNÝ SYSTÉM: S-JTSK		 Paré
Kraj: Středočeský	Obec: Sedčany			
Investor: Město Sedčany	K.Ú. Sedčany			
Stavební úpravy ulice Nádražní v Sedčanech C. SITUACNÍ VÝKRESY				
NÁZEV VÝKRESU		KOORDINAČNÍ VÝKRES		Formát: 10x44 Datum: 01/2024 Stupeň: společné povolení Zpracoval: 40/2023 Měřítko: C. výkres
		1:250		C.3

POCOSH: 0°C - 8°C POCOSH

42. 11.73

mac. Posa; 60 7th 98th Nov

СТЕКІ

моделлар таърифи: STRINGS

D: Трава, кукуруза, пшеница, рожь, ситовый холмик, пшеница, бобы бобы, козья козья фураж, ильня козья, дробь козья.

наименование: А.А.Остров, Руд. Морозов, Савинцев,

Popis Maw:

- traces of PROVED RIVER + OCHKAND
- OKHOND LENS RIVER.
- DENHAM III STAGE TURKONOV COIT S. PILED MOSLEM
- CAMP STONANSTE
- DENHAM RIVER NO MOS-13.

Россы: 0°C - 4°C впадение

13.11.74

Решение: от 7⁰⁰ - 18⁰⁰ - 1400.

ST/2370

Просовини түр: STKALAC

D: Thinning, Kidding, Mating, Milking,
Selling, Housing, Moving, Buying, Breeding,
Raising, Rearing, Raising, Rearing, Rearing

метаморфизм: сл. породы, реч. породы, сыпуче
ны, песок

POPS PROD:

- опровергнуть мысль Римей во введении.
- опровергнуть утверждение во введении во.
- Ветеран III ст. призывающий воевать с немцами.
- выкуп руды из плутов воевавших с немцами воевать с немцами.
- выкуп руды из плутов воевавших с немцами воевать с немцами.

Zapis TDS1

11.24
OK.

- za pítomnosti zástupců CETINU byly ohledy kabely na staré
 - kabely budou popotáženy tak, aby spojení byly na roste nad ~~OP5~~ OP1
 - nad OP1 x vlnse bude provedena atypická sachta s potěpou cetinu cca 7,2x 0,8 m
 - u zoo kantu budou vytaženy pod vlnsac

část 2 dolice nové zdi. CETIN si provede
zakalovací nálic zdi.

- před mostem se kabely popotáhne
zpět a pod chodníkem před sjezdem
k autobusovému nádraží se provede
nová smyčka tak, aby spojky byly
pod chodníkem

- práce se provedou v pondělí 18. 11. 24
za přítomnosti zástupců CETIN a
Robert Vankovský 601 327 431

- trubka HDP v rínu se bude protažena
až na konec rínského železničního
zářezu Ing. Jan Čížek

Počasí: 0°C - 2°C oblačno

17. 11. 24

prac. doba: od 8:00 - 18:00 hod.

ČTÚRBSL

pracovní tým: STRUBER

D: JEDNÝ PRÁCEJ PRÁCEJ PRÁCEJ PRÁCEJ, SLOVSKÝ

HOLSKÝ PRÁCEJ PRÁCEJ PRÁCEJ

LOVSKÝ HOLSKÝ PRÁCEJ PRÁCEJ

METABOLIZACE: 62. NOVÁ, PRÁCE. NOVÁ, CENITEL, PRÁCE

POPRIS PRÁCE:

- PRÁCEJ PRÁCEJ PRÁCEJ PRÁCEJ PRÁCEJ PRÁCEJ PRÁCEJ PRÁCEJ

- PRÁCEJ PRÁCEJ PRÁCEJ PRÁCEJ PRÁCEJ PRÁCEJ PRÁCEJ PRÁCEJ

ZBVG

Počasí: 0°C - 5°C oblačno

15. 11. 24

prac. doba: od 8:00 - 18:00 hod.

Denní záznamy stavby

List číslo:

Datum

POČASÍ: 0°C - 2°C oblačno čas. práce: od 8⁰⁰ - 13⁰⁰ hod. pracovní tým: STRANAL D: TRÁVNÍK KUBALÍK, MAJLING, PUKRAJ, SHUBIN, HOLUB, PILLER, ZYGLIN, WYGLIN, BAGIN, BODIN, SIBIN, KOBIN, SIBIN, RODIN, KUBIN, KUBIN, KUBIN, KUBIN, NÁSTROJE: 1. KUBALÍK, 2. KUBALÍK, 3. KUBALÍK, 4. KUBALÍK, HUT. PRÁCE, AUTO ZEMELNÍ LK - CENY, LK POPIS PRÁCE: - OPRAVA BÝVALÝCH - PRÁCE STAVBY STŘEŠE - BÝVALÝ RÝHEJ 4, 6. SÚST - BÝVALÝ RÝHEJ 4. SÚST - OSOZOVANÝ OBKRES RÝHEJ SÚST 5. SÚST - OBKRES RÝHEJ SÚST 1.	5.12.24 ČTVRTEK
POČASÍ: 0°C - 2°C oblačno, DEŠT čas. práce: od 8⁰⁰ - 13⁰⁰ hod. pracovní tým: STRANAL D: TRÁVNÍK KUBALÍK, MAJLING, PUKRAJ, SHUBIN, HOLUB, BODIN, BODIN, PUKRAJ, KOBIN, KOBIN, KUBALÍK, ZYGLIN, WYGLIN, KUBIN, KUBIN, KUBIN, NÁSTROJE: 1. KUBALÍK, 2. KUBALÍK, 3. KUBALÍK, 4. KUBALÍK, HUT. PRÁCE, LK CENY, LK, AUTO ZEMELNÍ POPIS PRÁCE: - OBKRES RÝHEJ RÝHEJ SÚST 6. - BÝVALÝ RÝHEJ SÚST 4. - PRÁCE KUBALÍK KUBALÍK RÝHEJ SÚST 6. OSOZOVANÝ OBKRES (HUT. PRÁCE) - OBKRES RÝHEJ SÚST 2. - BÝVALÝ PRÁCE KUBALÍK KUBALÍK RÝHEJ SÚST 4. - OSOZOVANÝ OBKRES RÝHEJ SÚST 4, 6	6.12.24 PÁTEK
POČASÍ: 0°C - 2°C oblačno, DEŠT čas. práce: od 8⁰⁰ - 13⁰⁰ hod. pracovní tým: STRANAL D: TRÁVNÍK KUBALÍK, MAJLING, PUKRAJ, SHUBIN, HOLUB, BODIN, BODIN, PUKRAJ, KOBIN, KOBIN, KUBALÍK, ZYGLIN, WYGLIN, KUBIN, KUBIN, KUBIN, NÁSTROJE: 1. KUBALÍK, 2. KUBALÍK, 3. KUBALÍK, 4. KUBALÍK, HUT. PRÁCE, LK CENY, LK, AUTO ZEMELNÍ POPIS PRÁCE: - OBKRES RÝHEJ RÝHEJ SÚST 6. - BÝVALÝ RÝHEJ SÚST 4. - PRÁCE KUBALÍK KUBALÍK RÝHEJ SÚST 6. OSOZOVANÝ OBKRES (HUT. PRÁCE) - OBKRES RÝHEJ SÚST 2. - BÝVALÝ PRÁCE KUBALÍK KUBALÍK RÝHEJ SÚST 4. - OSOZOVANÝ OBKRES RÝHEJ SÚST 4, 6	7.12.24 SOBOTA
POČASÍ: 0°C - 2°C oblačno, DEŠT čas. práce: od 8⁰⁰ - 13⁰⁰ hod. pracovní tým: STRANAL D: TRÁVNÍK KUBALÍK, MAJLING, PUKRAJ, SHUBIN, HOLUB, BODIN, BODIN, PUKRAJ, KOBIN, KOBIN, KUBALÍK, ZYGLIN, WYGLIN, KUBIN, KUBIN, KUBIN, NÁSTROJE: 1. KUBALÍK, 2. KUBALÍK, 3. KUBALÍK, 4. KUBALÍK, HUT. PRÁCE, LK CENY, LK, AUTO ZEMELNÍ POPIS PRÁCE: - OBKRES RÝHEJ RÝHEJ SÚST 6. - BÝVALÝ RÝHEJ SÚST 4. - PRÁCE KUBALÍK KUBALÍK RÝHEJ SÚST 6. OSOZOVANÝ OBKRES (HUT. PRÁCE) - OBKRES RÝHEJ SÚST 2. - BÝVALÝ PRÁCE KUBALÍK KUBALÍK RÝHEJ SÚST 4. - OSOZOVANÝ OBKRES RÝHEJ SÚST 4, 6	8.12.24 NEDELE

Datum

Pocasi: 20 - 31°C, Jasně

2.9.24

Po

Pracovníci: THP (Pipal)

Četa bet. konstrukcí

Četa pomocných prací

Četa přeložky V

Stroje: Bager

Pracovní doba: 7⁰⁰ - 12⁰⁰; 13⁰⁰ - 17³⁰

Prováděné práce:

- Instalace chraňáček
- Příprava směřovacích spár
- Instalace lišt a bedněmí římsy
- Zametení a vytouhnutí klanky
- Oprava bezp. zobrazení
- Zahájení prací na vodovodu

ZBV9

Zápis zhotovitele:

- Dnes započaly práce na přeložce vodovodu v koordinaci A. ŠEV a.s.
- TDI převzal a odsouhlasil instalaci výztuže a bedněmí, protikorozi ochrany a směřovacích prvků.
- Vydal pokyn k betonaci římsy.

CHYBI ZÁKAM TDI LUCIE JAMNÍKOVÁ
O PŘEVZETÍ A KONTROLE ZÁKAM OBJEDNATELE

Datum

Zápis AD:

23.1.25

- byla dokončena 1. HMP
- nastává se dodatek zábradlí na zdech
- a kopravy u vltavy

Pracovníci TBP: STKAR

D: PRULÍK, RUKOUK, MATHY, MATHY, SKRAN
 NACHAŘEČ: L. VORÁK, RUD. VORÁK, OUD ZRUKU,
 PRULÍK

- BAZILU O VYHOUBANÍ SKRAN. SO RIZ
- OUDU SOKET NA CERNÝM
- OUDU ZBRADLÍ NA RIZU CEST 5.

PRULÍK: - RIZ - I. C. OUDU, PRULÍK

23.1.25

PRULÍK: OP 7. - 16. HOD.

STKAR

Pracovníci TBP: STKAR

D: MATHY, MATHY, SKRAN, JEDEN HOLAN
 NACHAŘEČ: L. VORÁK, RUD. VORÁK,
 PRULÍK

- OUDU SOKET DO CERNÝM + CERNÝM
- MATHY CERNÝM CEST 1.
- VYKOP RUD. CERNÝM VO U DUKU C. D. 377

SUG

Zápis z HOTOVITEL:

23.1.25

- ZBRADLÍ TDI O PRULÍK OUDU A TUKLI PRULÍK
- SKRAN. SO RIZ O OUDU HOTOVITEL.

TDI: SOKET S BETON. BÍ.

TDI: K DUKU, DUKU BIA PRULÍK

PRULÍK KONTR. STAVBY.

KRBUM SKRAN. ZBRADLÍ ZBRADLÍ.