

Rozpočet a specifikace

Číslo akce: 0048/31/25
Číslo jednací: 02918/JC/25

Rok: 2025

Rozpočet:

Všechny ceny jsou uvedeny v Kč

2025					
ID	Kód	Opatření a činnost	Množství	M.J.	Celková cena
CHKO Blanský les;					
61443	LE14	Skupinová ochrana - oplocenky			
	LE14a	Tvorba drátěné oplocenky 160 cm	1450	m	246 500,00
				Cena bez DPH	246 500,00
				Cena s DPH	298 265,00

Souhrnný rozpočet:

Všechny ceny jsou uvedeny v Kč

Rok	Cena bez DPH	Sazba DPH %	Výše DPH	Cena s DPH
2025	246 500,00	21,00	51 765,00	298 265,00
Celkem	246 500,00		51 765,00	298 265,00

Specifikace díla:

Odkaz na mapové dílo

2025			
CHKO Blanský les;			
61443	LE14	Skupinová ochrana - oplocenky	298 265,00 Kč
	LE14a	Tvorba drátěné oplocenky 160 cm	

Popis opatření:

Stavba lesních oplocenek proti zvěři v lesních porostech 110E14 (140 m), 109C14 (165 m), 206D15 (129 m), 205C11 (305 a 198 m), 316F11 (343 m) a 401N9 (170 m) na LHC 201000 – Český Krumlov. Výška oplocenky bude 160 cm. Bude použito kvalitní lesnické uzlové pletivo s menším rozestupem vodorovných drátů ve spodní části. Oplocenky budou zhotoveny jako závěsné na vzpěrách, v lomových bodech budou řádně zakotvené, buďto na trojnožku, nebo upevněné na kůlech z vnitřní strany zavětrovaných. Délka kůlů je min. 200 cm, střední průměr min. 10 cm, zapuštěno do země 40 cm silnějším opáleným či nátěrem ošetřeným koncem. Délka vzpěr je 230 cm, min. průměr 7 cm. Vzdálenost vzpěr max. 3 m. Plocení bude kopírovat terén tak, aby bylo zamezeno prolezení zajíce, a bude vhodným způsobem přichyceno k zemi - spodní okraj pletiva je v každém poli přichycen pevně k terénu min. 1 kolíkem s hřebíkem. Součástí oplocenky je zbudování jednoho oboustranného žebříku ve tvaru písmene A či vhodné, spolehlivě uzavíratelné branky. Ke stavbě musí být použito pouze zdravé dřevo.


61443 [LE14] Skupinová ochrana - oplocenky
[LE14a] Tvorba drátěné oplocenky 160 cm




0 365730 1 460 2 190 2 920
m

POPFK-0048/31/25


Skupinová ochrana MZD polesí Klet'

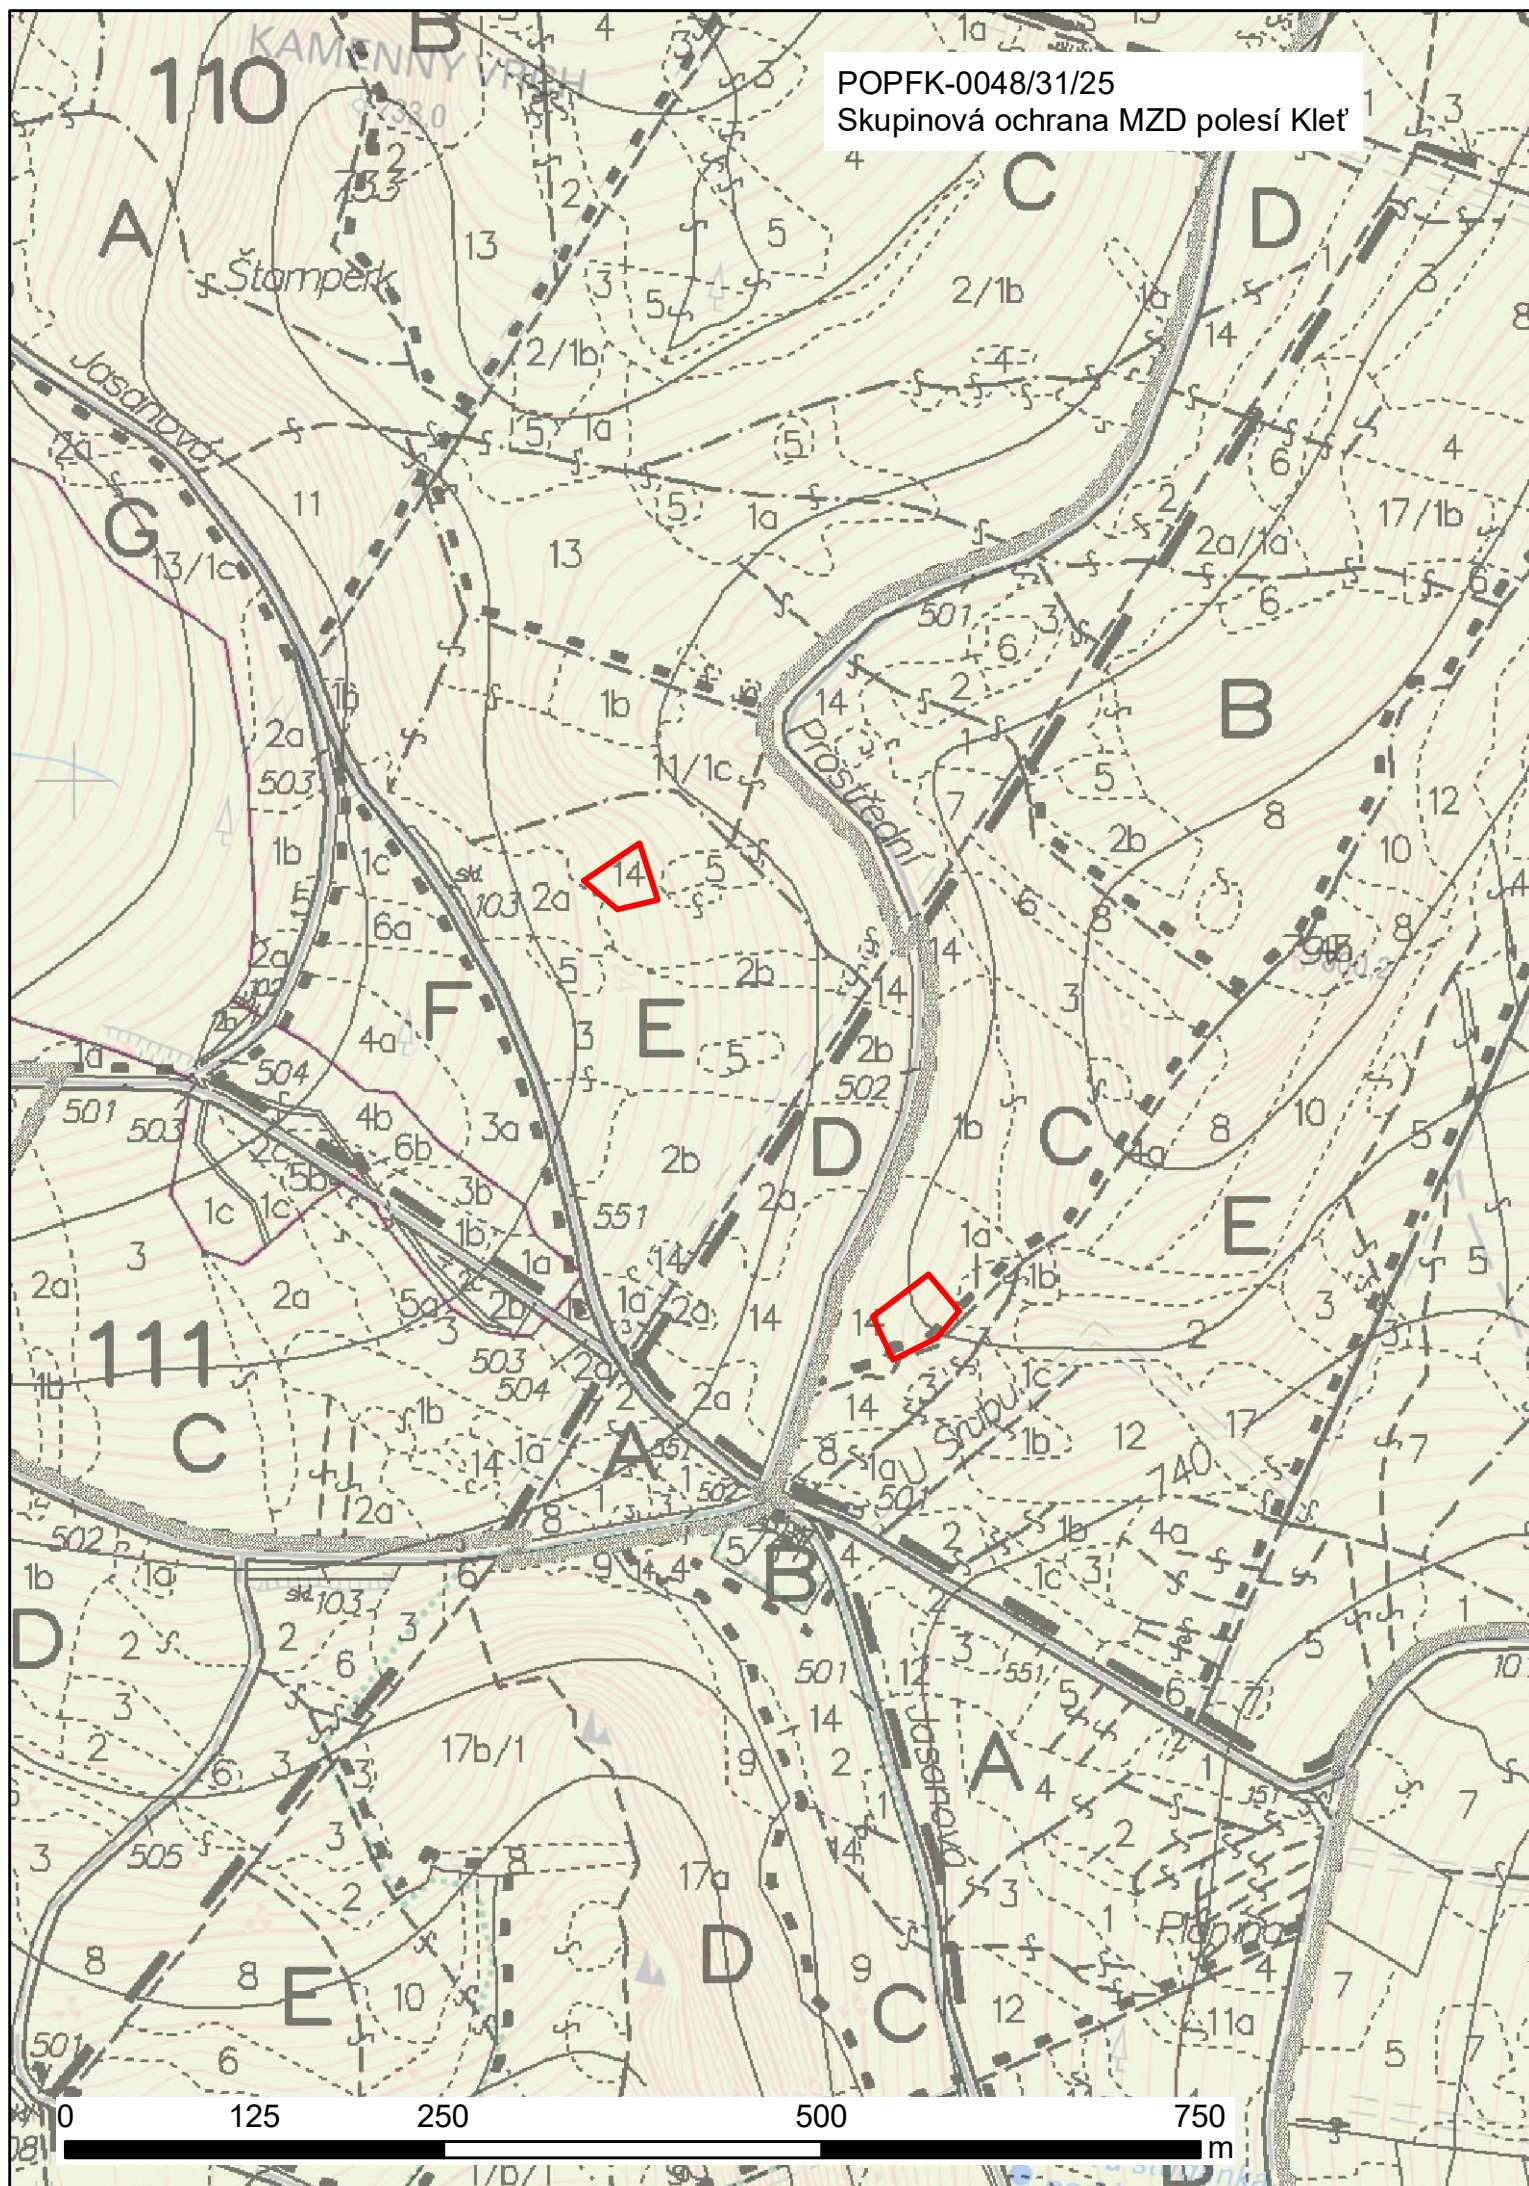

Skupinová ochrana MZD polesí Klet'

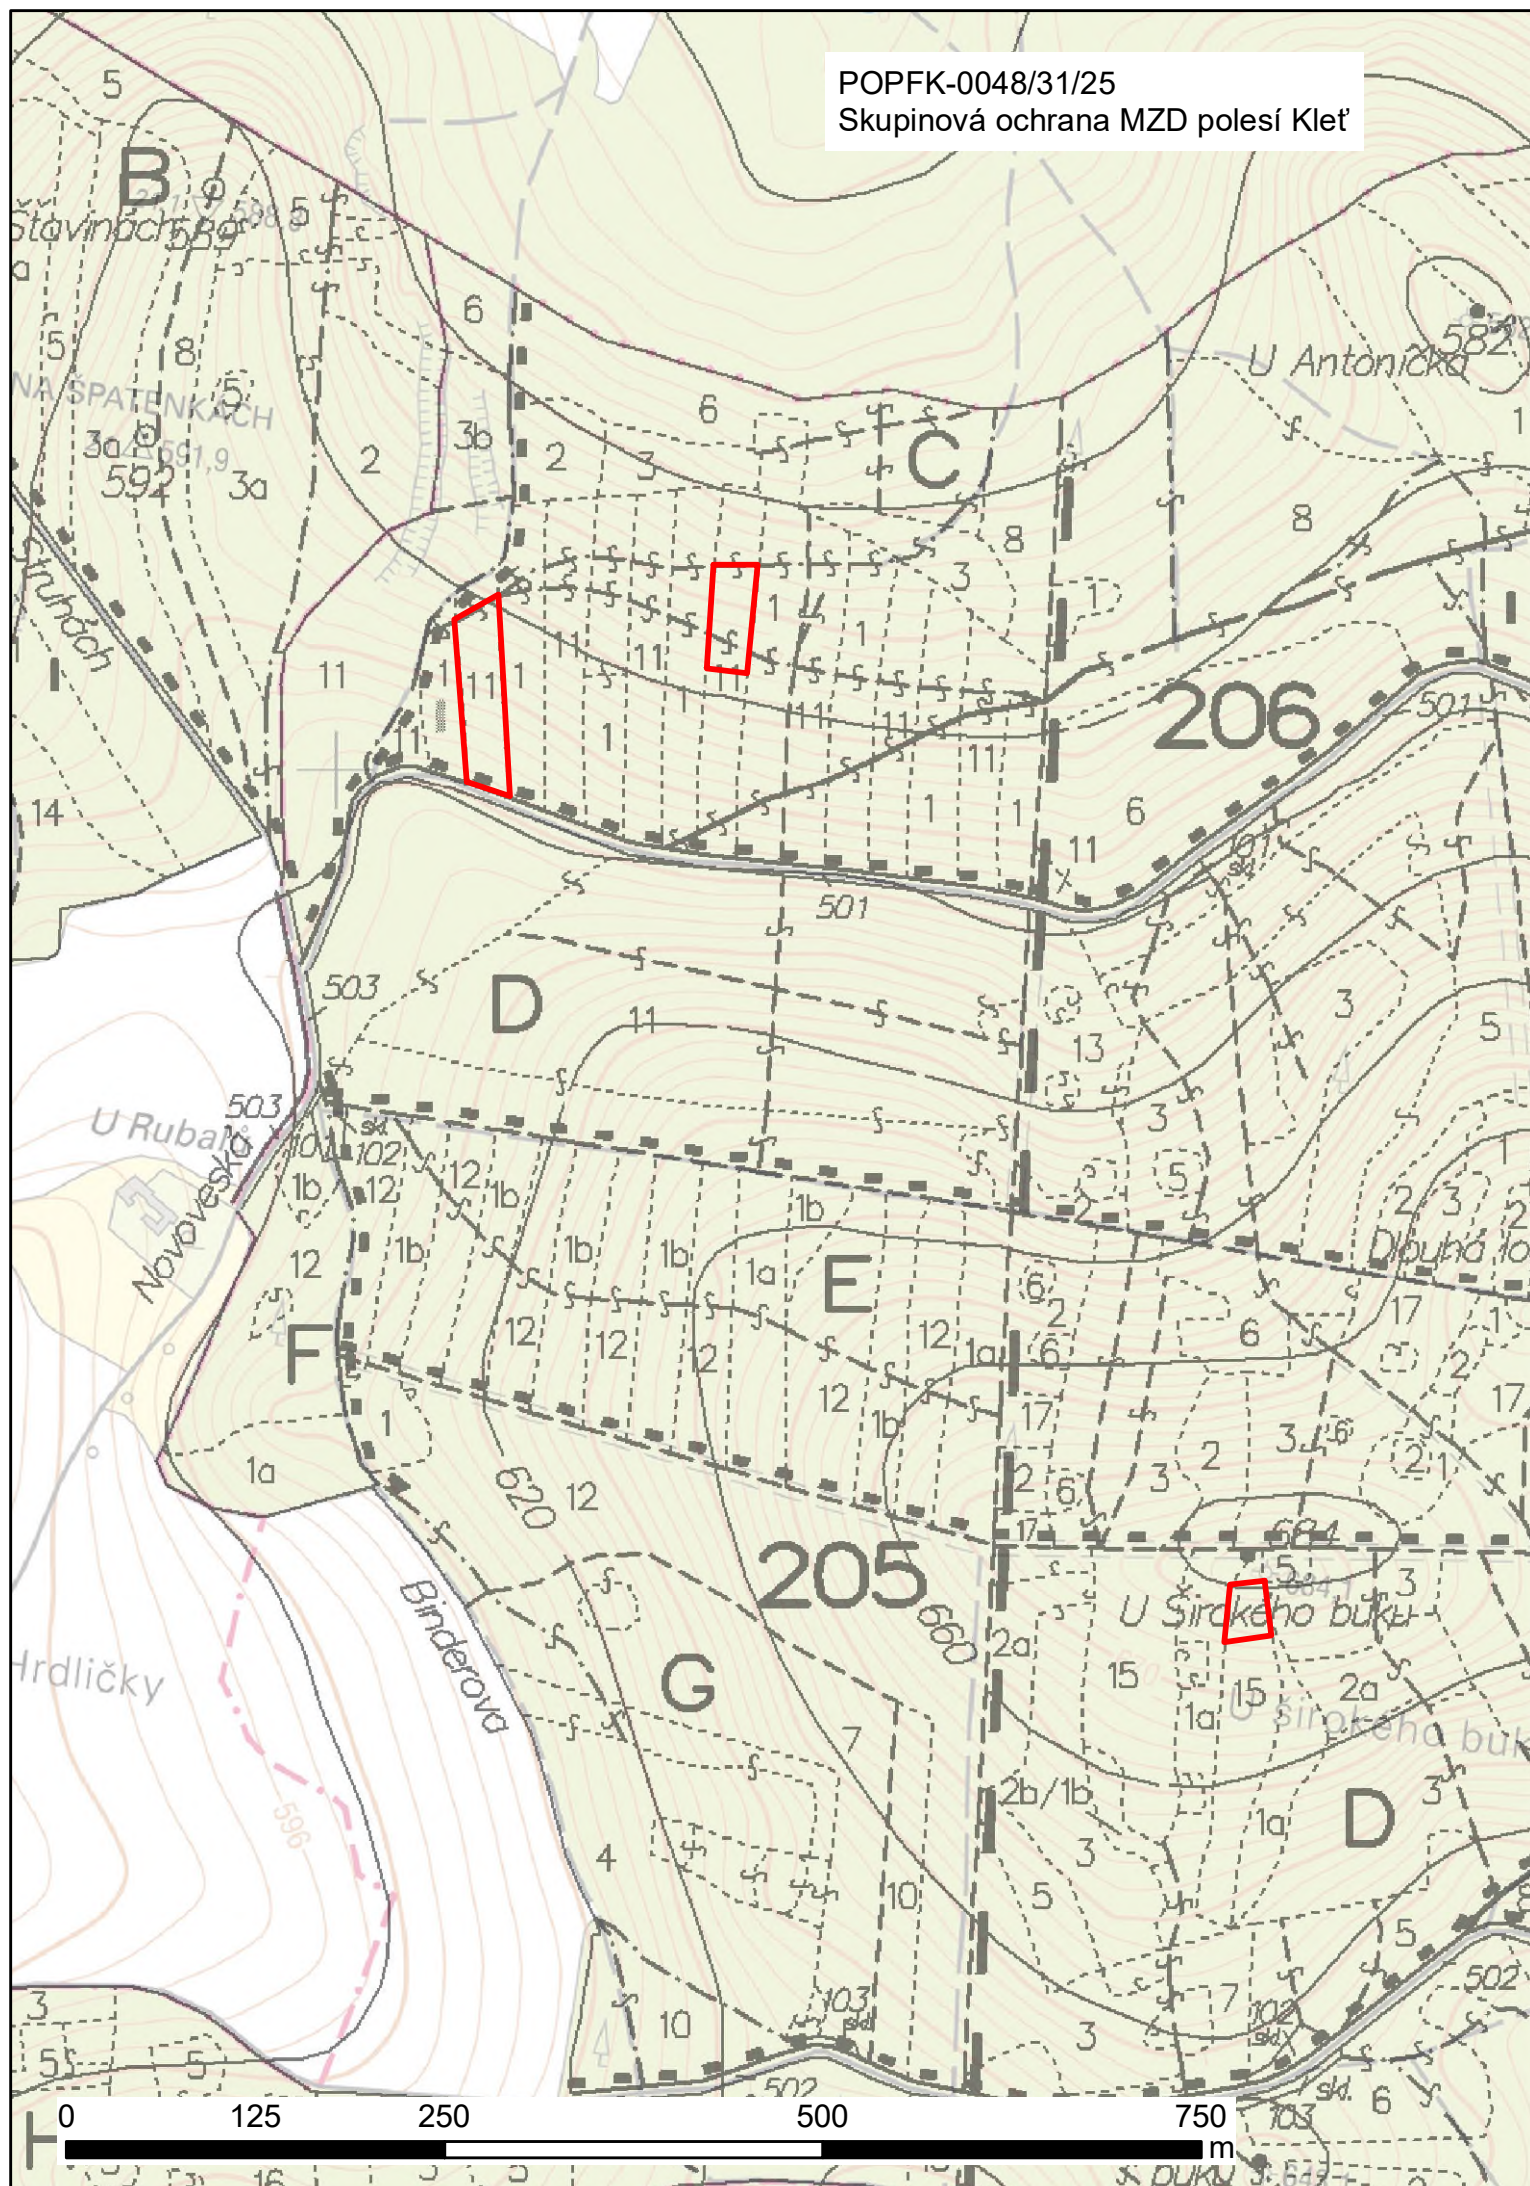

Skupinová ochrana MZD polesí Klet'

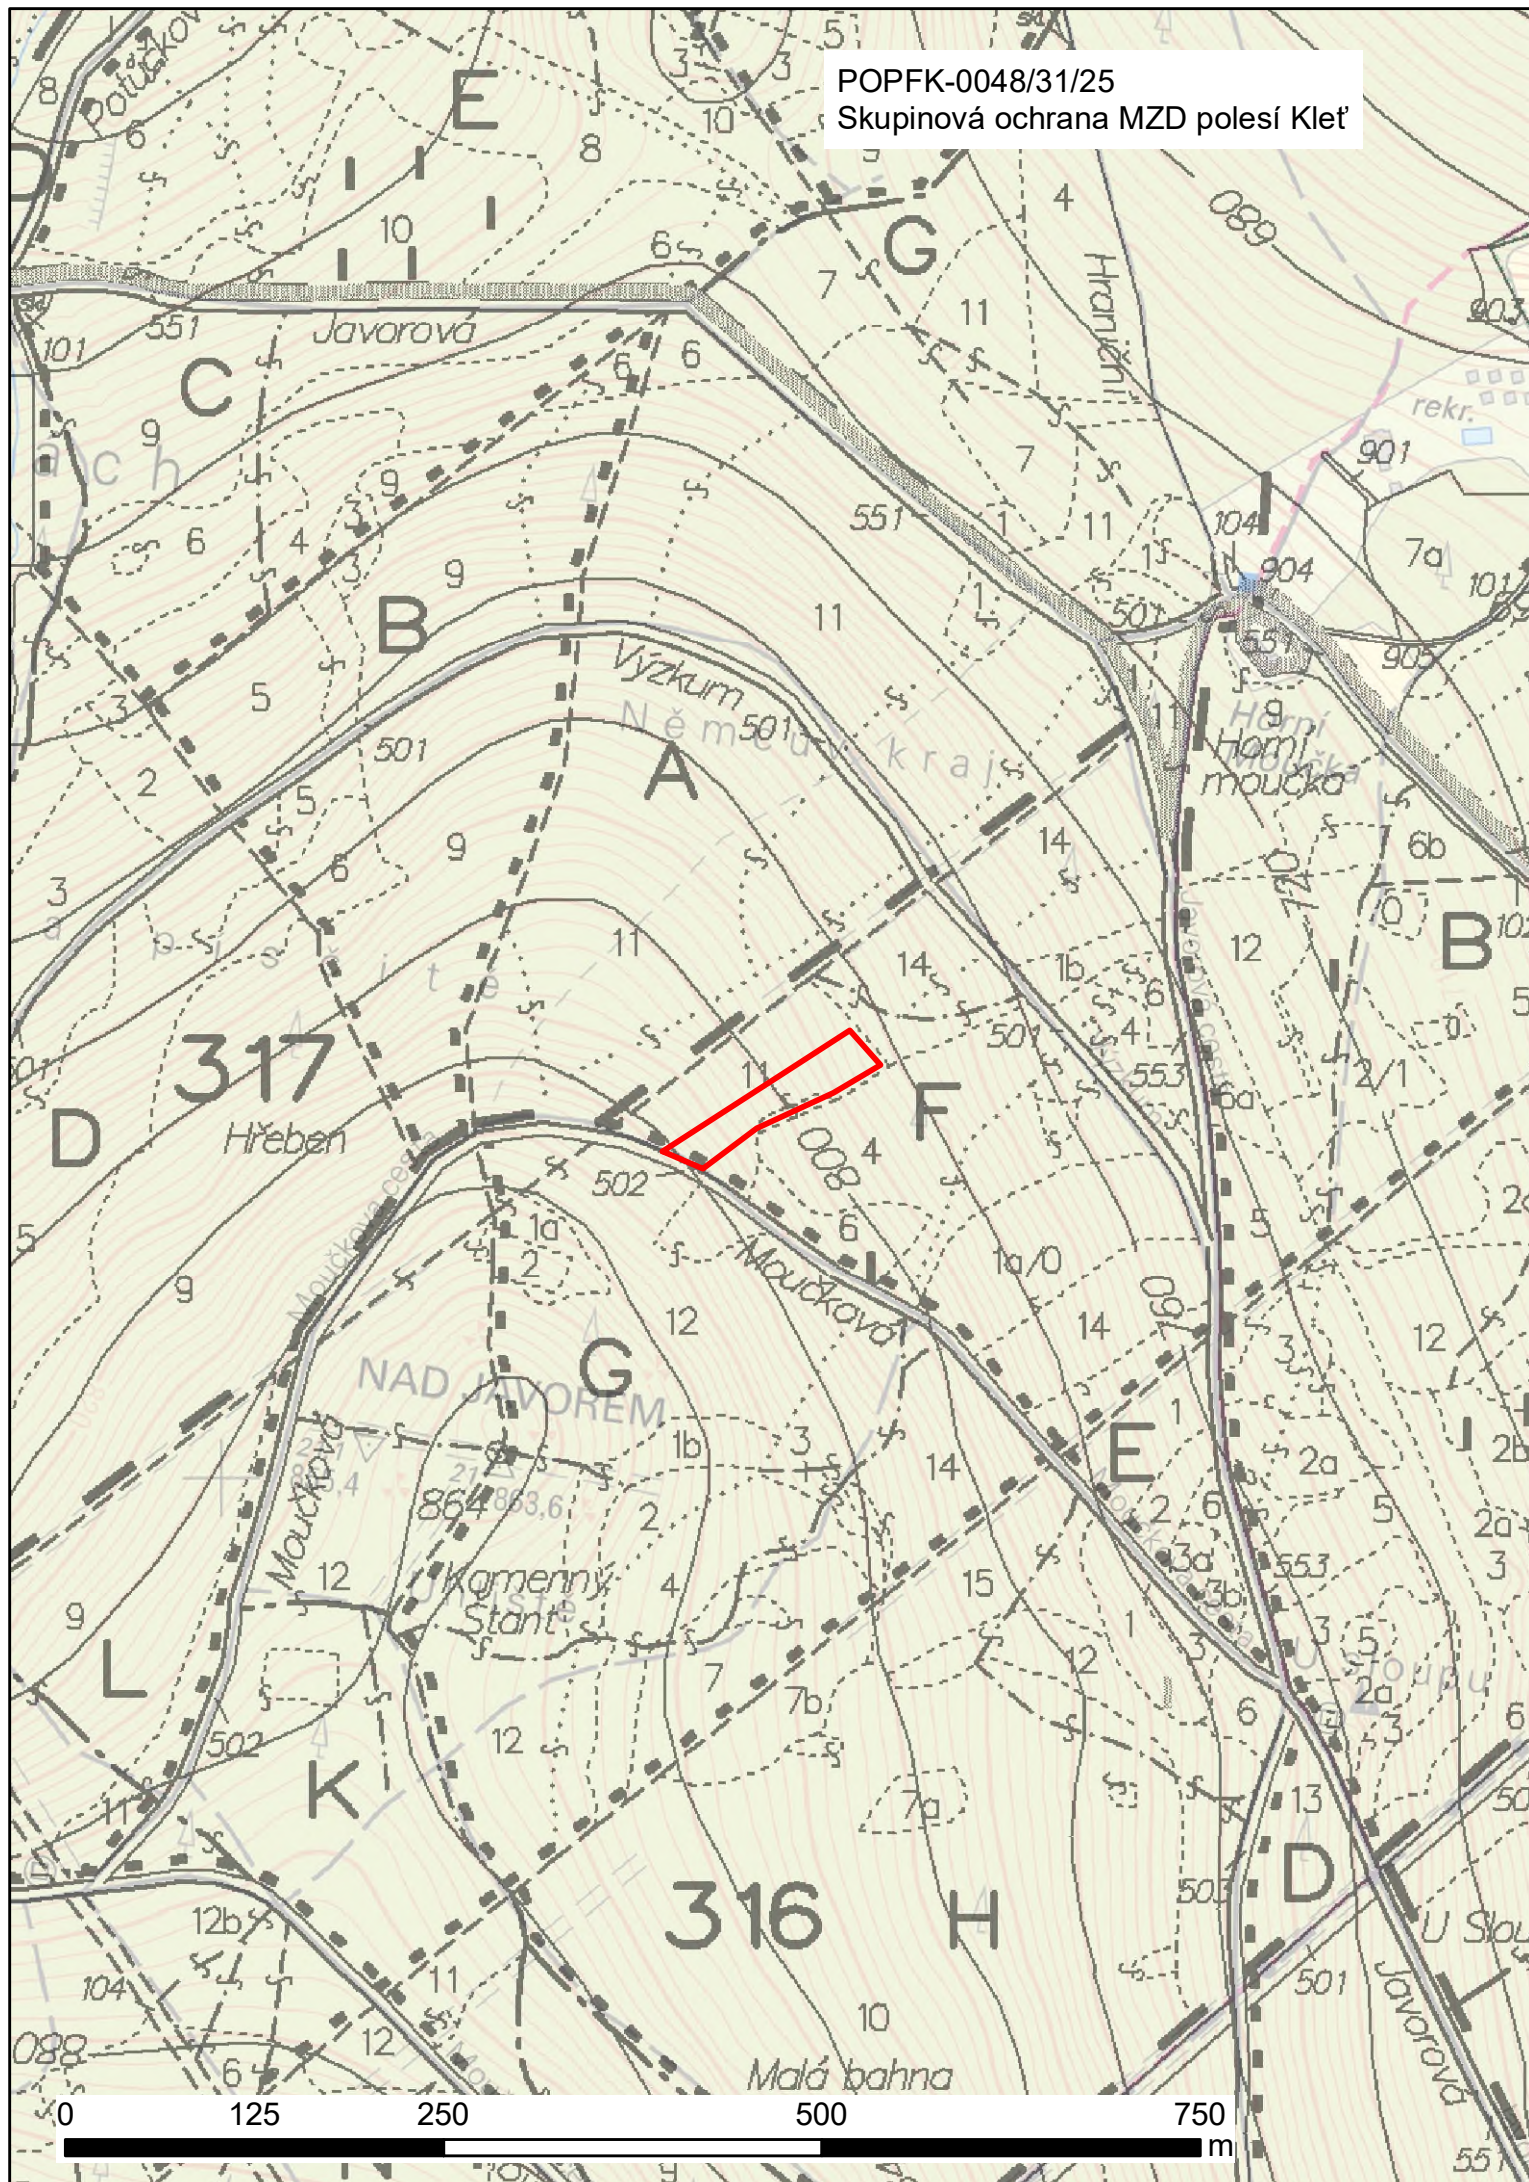

POPFK-0048/31/25

Skupinová ochrana MZD polesí Klet'

