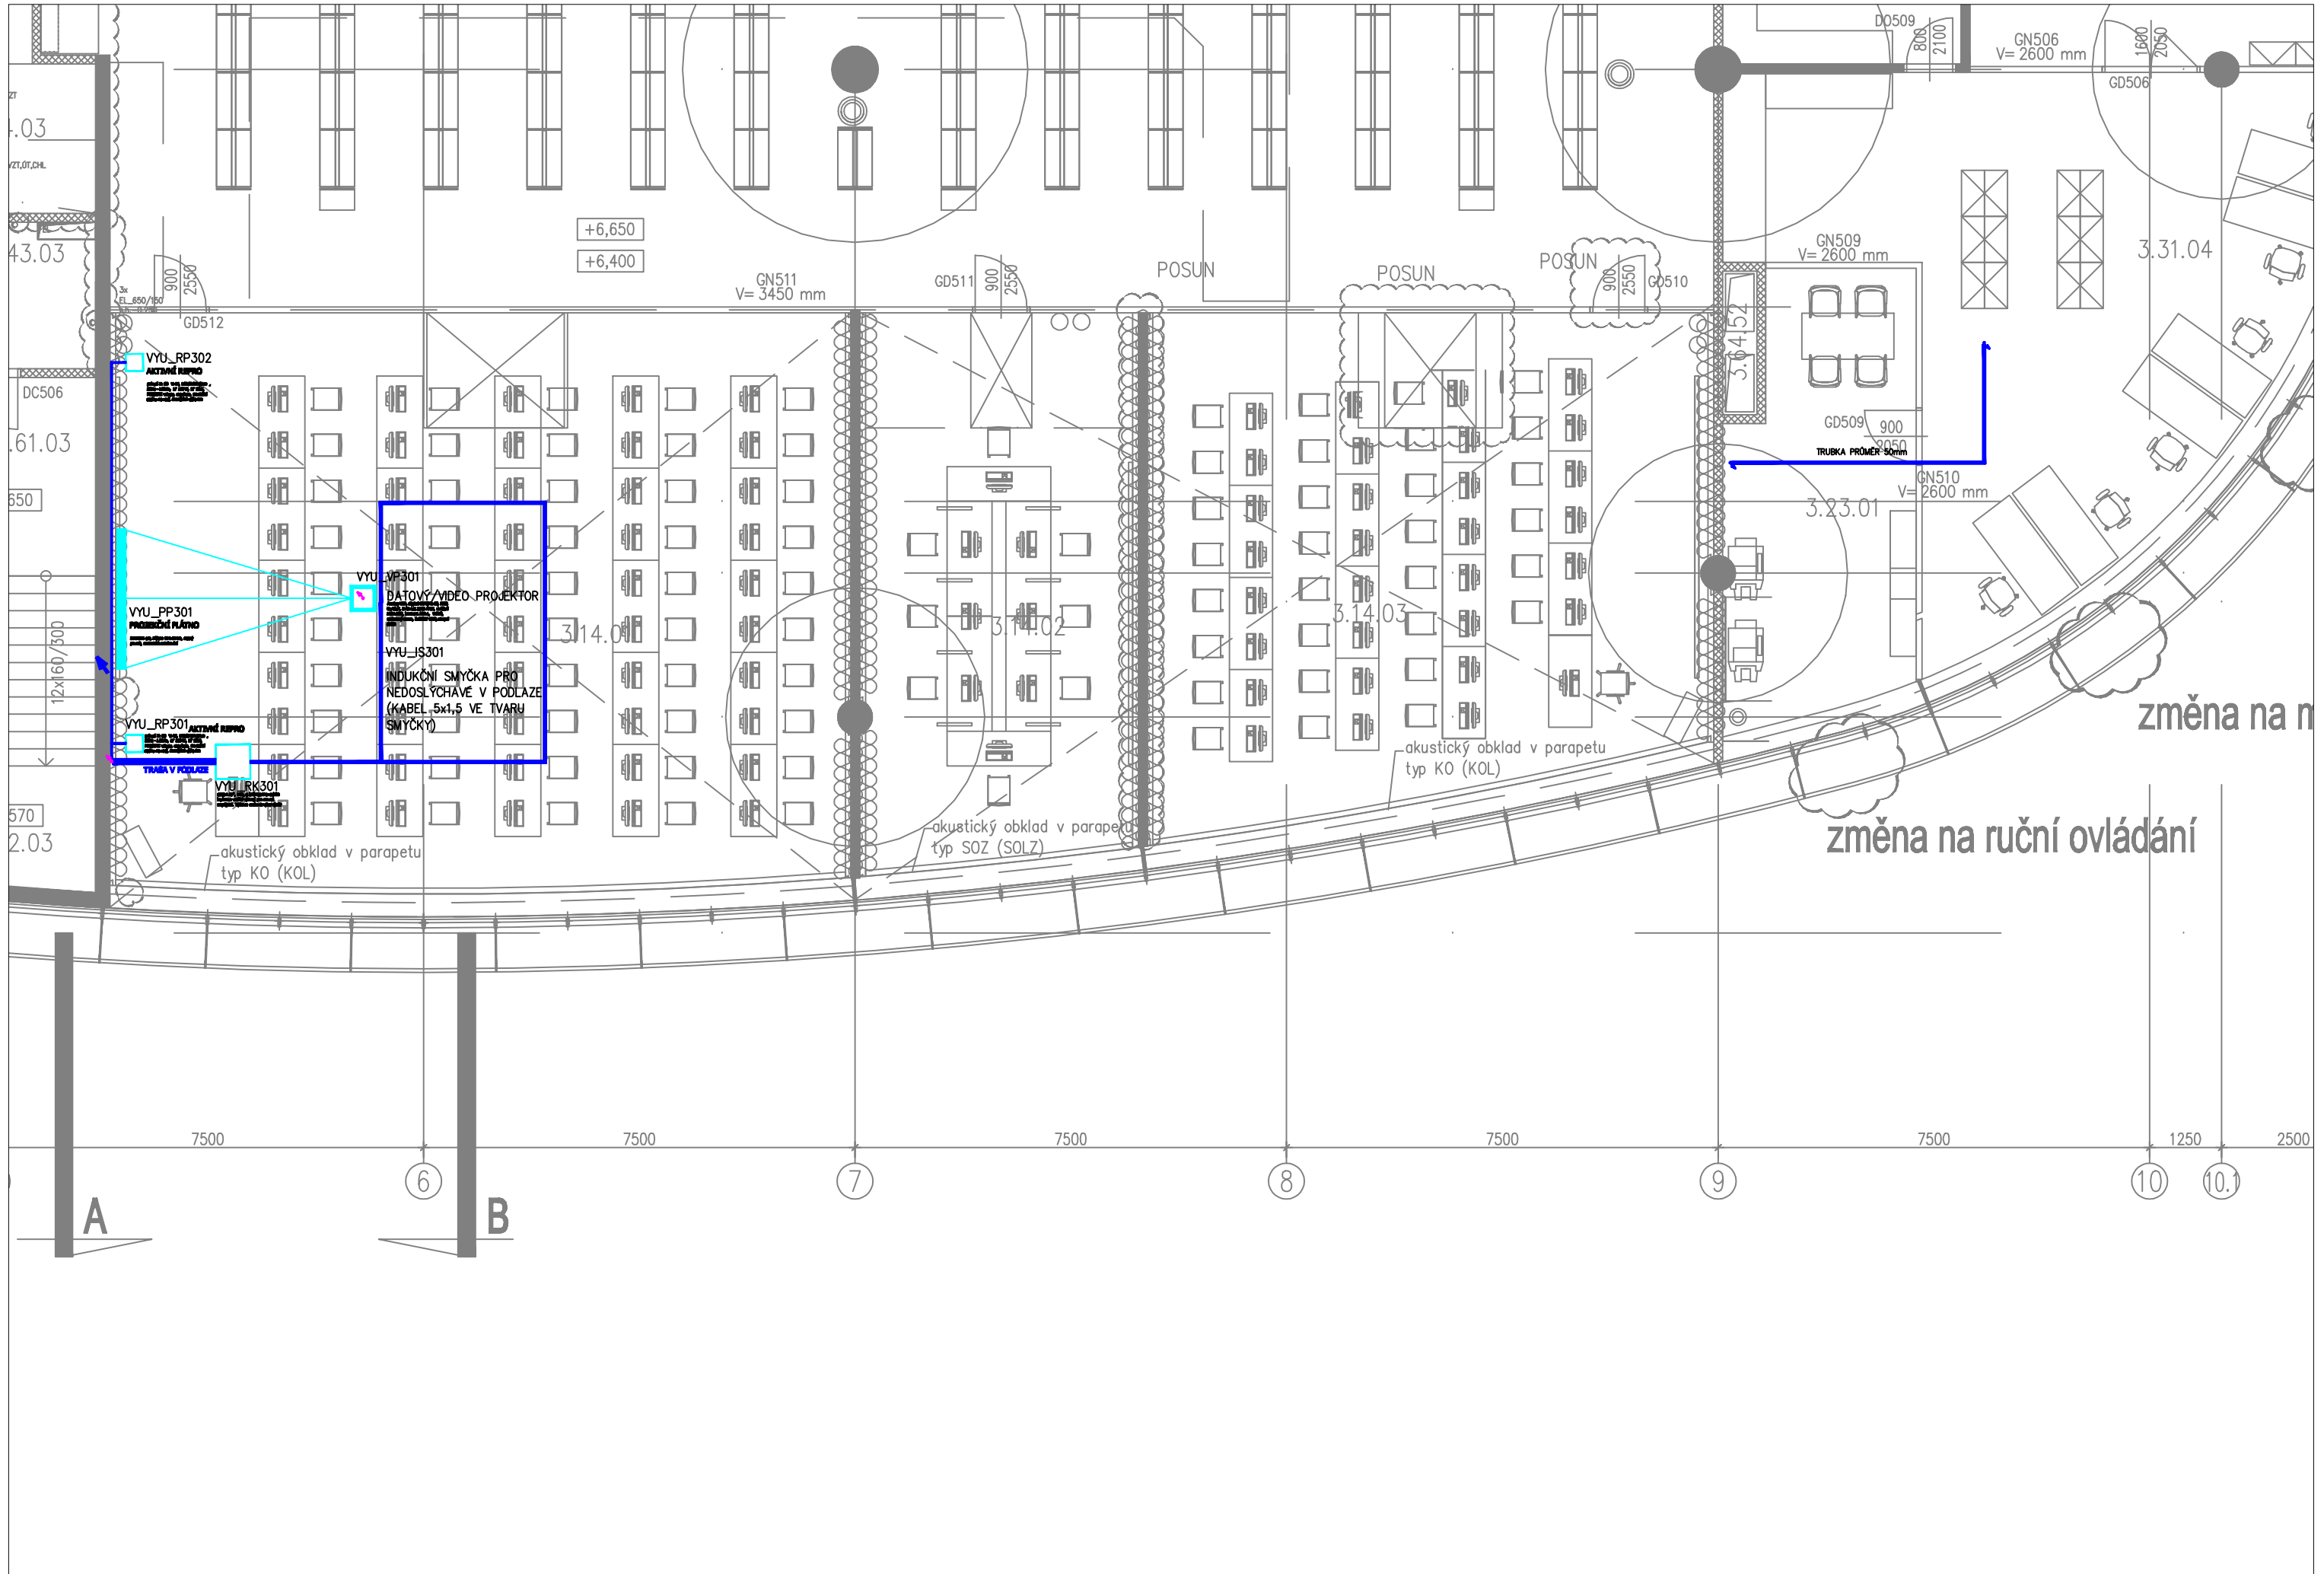

06	OBSAH_REVIZE_06	DATUM_REVIZE_06
05	OBSAH_REVIZE_05	DATUM_REVIZE_05
04	OBSAH_REVIZE_04	DATUM_REVIZE_04
03	OBSAH_REVIZE_03	DATUM_REVIZE_03
02	OBSAH_REVIZE_02	DATUM_REVIZE_02
01	OBSAH_REVIZE_01	DATUM_REVIZE_01
REVIZE Č.	OBSAH REVIZE	DATUM REVIZE

Schema

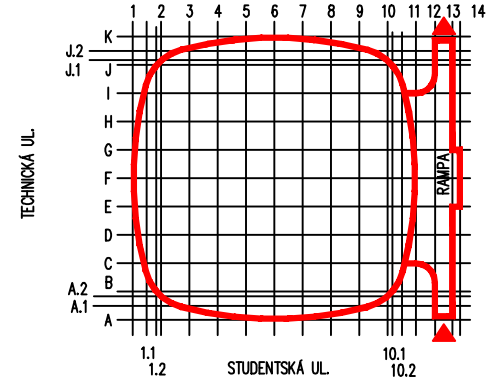

±0,000 = 216,450
souř. systém JTSK výškový systém BpV

Investor:
STÁTNÍ TECHNICKÁ KNIHOVNA
Mariánské náměstí 5
110 01 Praha 1

Objednatel DPS:
SEKYRA GROUP
SEKYRA GROUP, a.s.
Revoluční 699/1, 110 00 Praha 1
Tel.: +420 234 008 282-5
Fax.: +420 234 008 007
vedoucí projektu:
Ing. David Tomanec

Odborný poradce investora:
ARCHINVEST
ARCHINVEST s.r.o.
Na Hřebenkách 72
180 00 Praha 8

Generální projektant:
HELIKA Architektonické, projektové a inženýrské společnost
Bassanových 59
190 21 Praha 9 - Letňany
Tel.: +420 281 007 111
vedoucí projektu:
Ing. Karel Věcha
Zakázkové číslo: GP_2C

Hlavní architekt:
PROJEKTIL ARCHITEKTI s.r.o.
Františka Křižíka 1
170 00 PRAHA 7
Tel.: +420 233 355 700
hlavní architekt projektu:
Mgr. akad. arch. Roman Brychta

Odpovědný projektant	Kontroloval	Vypracoval
Ing. Pavel Bezdák	Ing. Martin Vondrášek	Roman Chýle

Zpracovatel profese:
SOMING PRAHA - CENTRUM, SPOLEČNOST PRO ELEKTRONICKÉ SLUŽBY, a.s.
PLZEŇSKÁ 66,
151 24 PRAHA 5,
tel/fax: 257 190 511

stavba:
NÁRODNÍ TECHNICKÁ KNIHOVNA
ul. TECHNICKÁ, PRAHA 6 - DEJVICE

stupeň dokumentace: STUPEŇ DOKUMENTACE DPS

část dokumentace: C - DOKUMENTACE STAVEBNÍCH OBJEKTŮ
stavební objekt: SO01
profesní část: 1300 SYSTÉMY SPRÁVY A PROVOZU OBJEKTU
profesní dělení: 1305 VYBAVENÍ UČEBEN VÝUKOVOU TECHNIKOU
název přílohy: DISPOZICE A TRASY - UČEBNY

počet formátů	měřítko
2XA4	1:100

revize 00 - datum dokončení	číslo kopie
30.1.2007	
datum revize	
30.1.2007	

název souboru: 01_VYU_34_06650_V02.dwg
název souboru digitálního výkresu: 01_ARS_34_0665_sl.dwg

číslo výkresu

stupeň	stavební objekt	kód profese	číslo výkresu	revize
DPS	SO-01	VYU	V02	00