

Číslo smlouvy objednatele: SMLO- 263/1254/OST/87/2025
Číslo smlouvy zhotovitele: 6008-OBJP_25-1123

SMLOUVA O DÍLO

Tuto SMLOUVU O DÍLO (dále jen „smlouva“) uzavřely strany v souladu se smyslu ust. § 2586 a násl. zák. č. 89/2012 Sb., občanský zákoník, následující strany:

Vlanalex s.r.o.,
sídlem Poličanská 1487, Újezd nad Lesy, Praha IČO:, DIČ:,
zapsaná v obchodním rejstříku vedeném Městským soudem v Praze, oddíl C vložka
C 318353

E-mail:

DS:

Zastoupená: **Vladimírem Crudu** - jednatelem

Zástupci oprávnění jednat ve věcech technických smlouvy:

Vladimír Crudu mob. tel.:

E-mail:

Bankovní spojení:

Číslo účtu:

(dále jen „zhotovitel“)

a

Správa a údržba silnic Pardubického kraje
sídlem Doubravice 98, 533 Pardubice
IČO: 2631254, DIČ: CZ
zapsaná v obchodním rejstříku, vedeném Krajským soudem v Hradci Králové, oddíl Pr, vložka 162

E-mail: podatelna@suspk.cz

DS:

Zastoupená: **Ing. Zdeňkem Vašákem** – ředitelem

Ing. Jiřím Synkem – zástupcem statutárního orgánu organizace

Ing. Lenka Vašátková - zástupcem statutárního orgánu organizace

Osoby oprávněné jednat ve věcech technických:

Ing. Petr Stehlík, náměstek hospodářské správy

mob. tel.: 724 974 748, petr.stehlik@suspk.cz

Mgr. Fryš František, referent věcí o majetek ÚO,

mob. tel.: 720 912 912, frantisek.frys@suspk.cz

Bankovní spojení:

Číslo účtu:

(dále jen „objednatel“)

(společně dále jako „**smluvní strany**“)

uzavírají tuto smlouvu o dílo, kterou zhotovitel zavazuje provést dílo specifikované v článku 6 smlouvy a objednatel zaplatit cenu podle článku III. 6 smlouvy řádné a včasné provedení díla, a za podmínek dále ve smlouvě uvedených.

Č

PŘEDMĚT SMLOUVY

1. Zhotovitel se zavazuje provést svůj náklad a nebezpečí objednatel dílo spočívající v provedení stavebních prací akci: „**Oprava technologie kotelny cestmistrovství Polička**“. Schéma zapojení (příloha č. 1) a parametry předmětu smlouvy uvedeny v půdorysu kotelny (příloha č. 2). Výše zmínění přílohy nedílnou součástí 6 smlouvy (dále „dílo“)
2. Objednatel se zavazuje převzít provedené dílo zhotovitele a zaplatit zhotoviteli cenu díla (jak definováno výše).

Č

DÍLO A PROVEDENÍ DÍLA

1. Zhotovitel se zavazuje provést dílo s odbornou péčí, v souladu s 6 smlouvy a v době plnění, (jak je definováno výše).
2. Zhotovitel zavazuje provést dílo osobně, vlastní náklady, vlastní nebezpečí a vlastní odpovědnost. Zhotovitel prohlašuje, že je plně způsobilý k provádění díla dle 6 smlouvy a že disponuje všemi potřebnými oprávněními. Zhotovitel prohlašuje, že schopen zajistit realizaci díla dle 6 smlouvy také finanční stránce, že není v úpadku, jeho majetek není zahájeno insolvenční řízení nebo proti němu není vedena exekuce.
3. Zhotovitel se zavazuje opatřit vše, co je zapotřebí k provedení díla podle 6 smlouvy.
4. Zhotovitel vázán příkazy objednatel ohledně způsobu provádění díla.
5. Objednatel má právo kontrolovat provádění díla a žádat zhotoviteli prokázání skutečného stavu provádění díla kdykoliv v průběhu trvání 6 smlouvy.

Č

CENA DÍLA

1. Cena, kterou je objednatel povinen zaplatit zhotoviteli za řádně provedené dílo, byla sjednána na základě cenové nabídky veřejnou zakázku malého rozsahu v celkové výši

2 517,30 Kč (slovy: Dvě stě devadesát tisíců a sedmnáct korun,

Kč) DPH (dále „DPH“)

DPH % činí: **428,63 Kč** (slovy: Šedesát jedna tisíc čtyři dvacet Kč).

Celková cena včetně DPH činí: **353 945,93 Kč** (slovy: tři sta padesát tři tisíce šest set čtyřicet pět, Kč).

Seznam jednotlivých položek je uvedena v cenové nabídce (příloha č. 3), která je přílohou a nedílnou součástí této smlouvy.

2. Cena dílo uvedená v předchozím odstavci je pevnou cenou za dílo dle cenové nabídky. Smluvní strany si ujednávají, že cena věci obstarané zhotovitelem účely provedení díla zahrnuta v ceně a nebude dobu trvání této smlouvy žádným způsobem upravována a její výši nemá žádný vliv výše vynaložených nákladů souvisejících s provedením díla jakýchkoliv jiných nákladů či poplatků, k jejichž úhradě zhotovitel základě této smlouvy či obecně závazných právních předpisů povinen.
3. Cena je splatná dnů převzetí díla objednatelem, a bezhotovostním převodem výše v záhlaví uvedený bankovní účet zhotovitele. Faktura bude zaslána elektronicky e-mail: frantisek.frys@suspk.cz
4. Objednatel zavazuje zaplatit zhotoviteli výše uvedenou cenu základě vystavené faktury. Právo zhotovitele vystavení faktury, vzniká až podpisu protokolu o předání a převzetí díla bez vad oběma smluvními stranami. Přílohou faktury soupis provedených prací.
5. Fakturace bude provedena v režimu přenesené daňové povinnosti.
6. Faktura bude splňovat náležitosti daňové dokladu v souladu s právními předpisy a zvyklostmi (včetně výše uvedené názvu, sídla a čísla smlouvy objednatele). Objednatel je oprávněn vrátit zhotoviteli zaplacení fakturu, která nemá náležitosti uvedené v tomto ustanovení vykazuje vady. Současně s vrácením faktury sdělí objednatel zhotoviteli důvody vrácení. V závislosti povaze vady je zhotovitel povinen fakturu opravit nově vyhotovit. Oprávněným vrácením faktury přestává běžná úvodní lhůta splatnosti faktury. Nová lhůta splatnosti začíná běžet ode dne doručení objednateli doplněné, opravené nebo nově vyhotovené faktury s příslušnými náležitostmi, splňující podmínky této smlouvy.
7. Faktura je považována za uhrazenou okamžikem odepsání fakturované částky z účtu objednatele.

Č DOBA PLNĚNÍ

1. Zhotovitel se zavazuje provést dílo v souladu s touto smlouvou kalendářních dnů předání staveniště objednatelem zhotoviteli (dále „doba plnění“)

Č MÍSTO PLNĚNÍ

1. Místem plnění je areál cestmistrovství Polička.
2. Práce budou probíhat v pracovních v čase 6:00 max. 15:00 hod. Práce mimo uvedené vymezení možné domluvě s vedoucím cestmistrovství.

Č VLASTNICKÉ PRÁ

1. Vlastnické právo k předmětu díla nabývá okamž jeho vzniku zhotovitel.
2. Objednatel nabývá vlastnické právo k předmětu díla jeho převzetím a nedodělků podle é smlouvy. Stejným okamžikem př ází objednatele i nebezpečí škody věci, která je předmětem íla.

Č VII. ZÁ ODPOVĚDNOST ZA VADY

1. Zhotovitel poskytuje objednateli předmět smlouvy smluvní záruku v élce **24 měsíců od předání a převzetí díla bez vad a nedodělků.**
2. Zhotovitel především odpovídá za správnost a úplnost provedení předmětu díla, za správnost a úplnost provedení prací uvedených ve smlouvě, a smlouvy, schématu zapojení a půdorysu kotelny, technologických předpisů a postupů, veškerých platných norem a souvisejících platných předpisů.
3. Zhotovitel dále odpovídá že celé dílo, i každá jeho jednotlivá část, bude prosto jakýchkoliv vad, ať už věcných, právních nebo ostatních. Dílo nebo jeho část má vady, jestliže é neodpovídá výsledku určené ve smlouvě, účelu jeho využití, případně nemá vlastnosti výslovně stanovené smlouvou, dokumentací, objednatelem, platný ředpisy nebo nemá vlastnosti obvyklé.
4. Zhotovitel uvedenou záruční dobu také odpovídá bezvadnost předmětu díla, tj. odpovídá za všechny vlastnosti, které má mít předmět íla é dle smlouvy, dle jednotlivých požadavků a pokynů objednatele, případně ostatních pověřených dle dokumentace, norem a ostatních předpisů, pokud se prováděný předmět íla, jeho čá a říslušenství vztahují.
5. Závada ředmětu smlouvy, která se vyskytne v průběhu záruční doby, bude objednavatelem oznámena odkladu e-mailem zhotovitele: info@vlanalex.cz nebo datové áanky zhotovitele 6vjb6hi a nastoupí odstranění závady ve lhůtě nejpozději 2 dnů oznámení oznámení. Zhotovitel je povinen vadu odstranit vlastní náklady včetně potřebné demontáže a montáže a ostatních ákladů souvisejících s odstraněním
6. V případě, že zhotovitel nenastoupí 2 dnů oznámení objednavatele odstranění vady. Má objednavatel právo si objednat opravu vady u jiné třetí osoby

a následná faktura bude proplacena zhotovitelem. Zhotovitel je povinen nahradit tyto náklady dnů obdržení příslušné platebního dokladu objednatelem.

7. V případě opravy nebo výměny vadných částí díla se záruční doba díla nebo jeho části prodlouží o dobu, kterou nemohlo být dílo nebo jeho část v důsledku zjištěné vady užívána vůbec nebo mohlo být užíváno jen v rozsahu nižším než je patrné z projektové dokumentace smlouvy.
8. Reklamací lze uplatnit poslední den záruční doby, přičemž i reklamacie odeslaná objednatelem v poslední den záruční doby považuje včas uplatněnou.
9. Odstranění vady nemá vliv na nárok objednatele vůči zhotoviteli na zaplacení smluvních pokut a náhradu škod souvisejících s vadami díla.
10. Zhotovitel je rovněž odpovědný za jakékoliv ztráty nebo škody na díle či majetku objednatele jakož i třetích osob způsobené zhotovitelem nebo jeho poddodavateli v průběhu provádění jakýchkoliv prací a služeb při plnění nebo v souvislosti s plněním povinností z smlouvy.

Č VIII.

PŘEDÁNÍ A PŘEVZETÍ DÍLA

1. Objednatel předá a zhotovitel převezme staveniště nejpozději 7 kalendářních dnů po podpisu smlouvy, nedohodnou-li se smluvní strany (zejména s ohledem na klimatické podmínky) písemně jinak. Objednatel nepředá zhotoviteli staveniště v případě, že nebude mít zajištěny finanční prostředky na předání díla. O této skutečnosti objednatel písemně informuje zhotovitele. V případě, že objednatel nezajistí finanční prostředky do 6 měsíců po podpisu smlouvy o dílo, má zhotovitel právo jednostranně odstoupit z smlouvy. Objednatel předá zhotoviteli staveniště a zhotovitel jej převezme 7 kalendářních dnů po obdržení informace zhotovitelem od objednatele o zajištění finančních prostředků na předání díla. Pro účely plnění smlouvy předá objednatel zhotoviteli k dispozici staveniště za následujících podmínek:
 - (a) O předání se sepíše protokol, který bude podepsán oběma smluvními stranami nebo osobami oprávněnými k předání staveniště;
 - (b) Zhotovitel prověří staveniště a seznámí se podrobně se všemi údaji a jinou dokumentací, které tvoří součást smlouvy. Zhotovitel požádá o potřebné údaje a informace zhotovitelem, zhotovitel prověří staveniště a posoudí jeho stav včetně existujících podzemních a nadzemních konstrukcí, budov, zařízení, systémů a jejich stav;
3. Zhotovitel je povinen včas, nejméně 7 dní předem, objednatele vyzvat k převzetí předmětu díla. Důkazní břemeno prokazující vyzvání objednatele k převzetí předmětu díla a prokazující včasnost takové výzvy nese zhotovitel.
4. Objednatel je povinen převzít pouze řádně provedený předmět díla. Předmět díla je považován za řádně provedený tehdy, došlo-li k včasnému plnění povinností z smlouvy a nedodělků a bylo-li předáno předmětu díla objednateli.

5. O předání a převzetí předmětu díla se sepíše protokol o předání a převzetí díla, který podepíší obě smluvní strany. V okamžiku podpisu protokolu o předání a převzetí díla oběma smluvními stranami se dílo považuje za dokončené. Součástí protokolu o předání a převzetí díla bude i dokumentace skutečného provedení díla.
6. Jestliže objednatel odmítl předmět díla převzít, neboť při převzetí zjistil, že předmět díla nebyl proveden řádně, protokol o předání a převzetí díla nepodepíše, ale pouze zaznamená důvody odmítnutí převzetí díla.
7. Splnění požadavků obecně závazných předpisů a požadovaných norem u dodané díla a jeho části prokáže zhotovitel předáním dokladů potřebných k řádnému provozování díla nejpozději v rámci předání a převzetí díla.

Č

POVINNOSTI ZHOTOVITELE

1. Zhotovitel je povinen provést dílo v souladu s touto smlouvou, s odbornou péčí, v souladu s všemi obecně závaznými právními předpisy a technickými normami, které předmět díla upravují.
2. Zhotovitel je povinen pravidelně informovat objednatele o stavu prováděné díla a na vyžádání objednatele provedené v souladu s touto smlouvou prokázat objednateli skutečný stav prováděné díla.
3. Zhotovitel je rovněž odpovědný za jakékoliv ztráty nebo škody na díle či majetku Objednatele jakož i třetích osob způsobené Zhotovitelem nebo jeho poddodavateli v průběhu provádění jakýchkoliv prací a služeb při plnění nebo v souvislosti s plněním povinností podle smlouvy.
4. Zhotovitel se zavazuje, že celou dobu realizace díla (tedy předání a převzetí řádně dokončené díla objednatelem) má uzavřenou platnou a účinnou pojistnou smlouvu zahrnující pojištění odpovědnosti za škodu způsobenou třetím osobám s pojistným plněním ve výši nejméně **500 000 Kč**. Zhotovitel je povinen tuto pojistnou smlouvu předložit vždy na žádost objednatele, a to nejpozději 3 dnů před vyžádáním. Smluvní strany se dále dohodly, že objednatel má právo odstoupit od smlouvy v případě, že zhotovitel neprokáže objednateli, že má celou dobu realizace díla uzavřenou platnou a účinnou pojistnou smlouvu dle předchozího odstavce.

Č

POVINNOSTI OBJEDNATELE

1. Objednatel je povinen zaplatit zhotoviteli cenu podle této smlouvy.
2. Objednatel je povinen poskytnout zhotoviteli součinnost nezbytnou pro provedení díla podle této smlouvy.

Č XI.

UJEDNÁNÍ O ÚROCI A Z PRODLENÍ A SMLUVNÍ POKUTĚ

1. Pro případ prodlení objednatele s úhradou plateb ve lhůtě uvedené v čl. odst. é smlouvy, je zhotovitel oprávněn požadovat objednateli zaplacení úroků z prodlení ve výši 0,03 % z dlužné částky za každý den prodlení.
2. Bude-li zhotovitel v prodlení s plněním závazku dle č é smlouvy, objednatel oprávněn požadovat zhotoviteli zaplacení smluvní pokuty ve výši 0 % z ceny za každý započatý prodlení.
3. Při porušení povinnosti zhotovitele dle č é smlouvy, ke které se vztahuje smluvní pokuta dle čl. XI. odst. má objednatel v případě vzniku škody vůči zhotoviteli nárok náhradu škody přesahující smluvní pokutu čl. XI. odst.
4. Pokud zhotovitel nepředá objednateli řádně vyklizené a uklizené staveniště v ředání a převzetí díla, zavazuje se zaplatit objednateli smluvní pokutu ve výši 5.000 Kč každý i započatý kalendářní den prodlení.
5. V případě zadržení zaměstnance zhotovitele, včetně zaměstnance poddodavatelů, který donáší staveniště alkoholické nápoje, nebo je alkoholu či jiný ávykových átek, tento zaměstnanec vykázán ze staveniště a zhotovitel se zavazuje zaplatit objednateli smluvní pokutu ve výši 5.000 Kč za každý zjištěný případ. tímto účelem je objednatel oprávněn provádět přítomnosti zástupce zhotovitele namátkové dechové kontroly (DETALKOL či jiný obdobný prostředek) požívání alkoholu u zaměstnanců Zhotovitele, včetně zaměstnanců jeho poddodavatelů. Zhotovitel zavazuje kontroly umožnit. V případě, kdy nebude umožněno kontrolu provést, může objednatel za každý takovýto jednotlivý případ uložit smluvní
6. V případě porušení povinnosti dle čl. IX. odst. 4 é smlouvy je zhotovitel povinen uhradit objednateli smluvní pokutu výši 10.000 Kč za každý jednotlivý případ.
7. Zhotovitel zaplatí smluvní pokutu podle é smlouvy účet objednatele dnů obdržení vyúčtování smluvní pokuty. Objednatel je oprávněn, zejména v případě, zhotovitel ve stanovené ťtě neuhradí smluvní pokutu, započíst jednostranně závazek vůči neuhrazené ceně za í
8. Pokud není uvedeno jinak, zaplacení smluvní pokuty objednateli nezavazuje zhotovitele závazku splnit své povinnosti é smlouvou. Zaplacením smluvní pokuty není dotčen nárok objednatele náhradu případný škod vzniklých porušením smluvních povinností zhotovitelem. Objednatel je oprávněn požadovat zhotoviteli a zhotovitel je povinen poskytnout objednateli náhradu škody, kterou zhotovitel nebo jeho poddodavatelé způsobili objednateli, jakož i třetím osobám porušením povinností daných smlouvou v souvislosti s plněním smlouvy, včetně případu, kdy jedná o takové porušení povinnosti dané smlouvou, které se vztahuje smluvní pokuta. Náhrada škody zahrnuje škodu skutečnou.
9. Oprávněnost nároku smluvní pokutu není podmíněna žádnými formálními úkony ze strany objednatele.
- 1 činností Zhotovitele dojde ke způsobení škody objednateli jiným osobám z důvodu opomenutí, nedbalosti neplnění podmínek smlouvy, porušení zákona, TP, ČSN či jiných norem a předpisů, je zhotovitel povinen bez

zbytečné odkladu škodu odstranit, není možné, finančně nahradit. Veškeré náklady s tím spojené nese zhotovitel.

1. objednateli ze strany orgánů činných v oblasti životního prostředí, případně jiných orgánů státní správy, udělena pokuta za porušení platných zákonů a předpisů, bude tato pokuta při prokazatelném zavinění zhotovitele zhotovitelem uhrazena, a srážkou z pohledávky zhotovitele vůči objednateli. V případě, že uloženou pokutu zhotovitel schopen uhradit objednateli započtením jeho pohledávky, zavazuje se rozdíl uhradit dnů obdržení oznámení o výši sankce a výzvě k úhradě.

Č. XII. ODSTOUPENÍ SMLOUVY

1. Smluvní strana může smlouvy odstoupit pro podstatné porušení smlouvy druhou smluvní stranou. Odstoupením smlouvy není čen nárok smluvní strany, která nezavinila odstoupení, náhradu případné škody a zaplacení smluvní pokuty.
2. Podstatným porušením smlouvy rozumí když:
 - Zhotovitel přeneše písemné souhlasu objednatele třetí osobu úplně nebo částečně práva nebo povinnosti, která pro něj vyplývají z ustanovení smlouvy;
 - Zhotovitel nebo jeho poddodavatelé opakovaně nebo hrubým způsobem porušují staveništi pravidla bezpečnosti práce, protipožární ochrany, ochrany zdraví při práci či jiné bezpečnostní předpisy a pravidla;
 - Zhotovitel se přes opakované písemné upozornění objednatelem zpozdil o více než dnů s plněním jaké ze svých povinností stanovených smlouvou;
 - Zhotovitel opakovaně nerealizuje dílo smlouvy nebo opakovaně zanedbává realizaci svých povinností daných smlouvou;
 - Zhotovitel nedodržel jakost, garantované parametry či závažně porušil technologickou kázeň;
 - Zhotovitel neobstarává, zanedbává obstarávání, odmítá nebo není schopen obstarat potřebné věci, služby nebo pracovní síly realizaci a dokončení díla v souladu se smlouvou;
 - zhotovitele bylo zahájeno insolvenční řízení nebo v likvidace;
3. se v tomto ustanovení používá výraz opakovaně, rozumí jím alespoň dvakrát.
4. V případě odstoupení objednatele smlouvy ve výše uvedených případech je objednatel oprávněn sám nebo prostřednictvím třetí osoby dílo nebo část dokončit, případně opravit nebo jinak é souladu s podmínkami smlouvy. V takovém případě všechny náklady převyšující cenu díla dle smlouvy spojené s dokončením nebo uvedením díla či části souladu uhradí zhotovitel účet objednatele dnů obdržení platebního dokladu objednatele.

5. V případě odstoupení objednatele smlouvy ve výše uvedených případech je zhotovitel povinen nahradit veškeré škody, ztráty a výdaje, které objednateli v é souvislosti vznikly.
6. Objednatel i zhotovitel si vyhrazuje právo jednostranně odstoupit smlouvy v případě, že se objednateli nepodaří zajistit finanční prostředky předmět í 6 ěsíců podpisu smlouvy o dílo. Odstoupit v tomto případě může výhradně před protokolárním předáním staveniště. V tomto případě nevzniká žádné ze stran nárok náhradu případné škody a zaplacení smluvní pokuty.
7. Objednatel má dá právo odstoupit smlouvy v případě, že nebude mít finanční prostředky pro pokračování realizace díla. V tomto případě má zhotovitel nárok, zaplacení poměrné části smluvní ceny díla odpovídající rozsahu provedené íla.
8. Zhotovitel má právo odstoupit smlouvy v případě podstatné porušení smlouvy objednatelem. Podstatným porušením smlouvy ze strany objednatele je situace, kdy se objednatel přes opakovaná upozornění zpozdil o více než dnů s úhradou daňové dokladu/faktury, který přijal a nevrátil v souladu se č III., odst.
9. V případě odstoupení objednatele smlouvy z důvodu podstatné porušení smlouvy zhotovitelem nemá zhotovitel nárok zaplacení smluvní ceny díla, a její poměrnou část, pokud objednatel se zhotovitelem nedohodnou písemně jinak. Zhotovitel je oprávněn žádat objednateli o co se objednatel otovováním předmětu díla obohatil.
1. Objednatel má dá právo odstoupit smlouvy, jestliže se prohlášení zhotovitele o integritě, které je součástí nabídky zhotovitele Veřejnou zakázku, ukáže být nepravdivým, nebo jestliže zhotovitel poruší záruku integrity uzavření é smlouvy.

Č XIII. ZÁVĚREČNÁ USTANOVENÍ

1. Tato smlouva nabývá platnosti podpisu oběma smluvními stranami a účinnosti zveřejnění v Registru smluv. Strany smlouvy dohodly, že smlouvu zveřejní objednatel.
2. Smluvní strany prohlašují, že žádná část smlouvy nenaplnuje obchodního tajemství. Zhotovitel souhlasí se zpracováním svých, ve smlouvě uvedených, údajů, konkrétně s zveřejněním v smluv Správou a údržbou silnic Pardubické kraje. Souhlas uděluje smluvní strana neurčitou. Údaje poskytuje dobrovolně.
3. Smlouva může být měněna a doplňována pouze formou postupně číslovaných dodatků, podepsaných oběma smluvními stranami.
4. Zhotovitel není oprávněn započíst jakoukoliv svou pohledávku objednatelem (splatnou nebo dosud nesplatnou) proti jakékoliv pohledávce objednatele za zhotovitelem (splatné nebo dosud nesplatné) bez předchozího písemné souhlasu objednatele. Objednatel je oprávněn započíst jakoukoliv svou pohledávku

za zhotovitelem (splatnou dosud nesplatnou) proti é pohledávce zhotovitele bez další

5. Zhotovitel není oprávněn postoupit svá práva převé své povinnosti z é smlouvy bez předchozího písemné souhlasu objednatele. Objednatel je oprávněn převést veškerá práva a povinnosti z é smlouvy jakoukoli jinou osobu.
6. Postoupení é smlouvy zhotovitelem je vůči objednateli účinné souhlasu objednatele s postoupením. Postoupení é smlouvy objednatelem je vůči zhotoviteli účinné okamžikem, kdy objednatel postoupení é smlouvy oznámí nebo okamžiku, kdy jí bude postoupení é smlouvy prokázá
7. Tato smlouva řídí právem České republiky. Strany se zavazují, že spory vzniklé smluvními stranami v souvislosti s plněním smlouvy se budou snažit řešit nejprve smírnou a domluvou, v případě trvání sporu bude rozhodovat vě ě a místně příslušný soud v České republice.
8. Tato smlouva je vyhotovena v elektronické podobě, přičemž obě smluvní strany obdrží její elektronický originál
9. Pokud oddělitelné ustanovení éto smlouvy je nebo neplatným či nevynutitelným, nemá vliv platnost zbývajících ustanovení é smlouvy. V takovém případě strany é smlouvy zavazují uzavřít pracovních dnů výzvy druhé stran é smlouvy dodatek k é smlouvě nahrazující oddělitelné ustanovení é smlouvy, které je neplatné či nevynutitelné, platným a vynutitelným ustanovením odpovídajícím hospodářské účelu takto nahrazované ustanovení.
10. Odpověď strany té smlouvy, ve smyslu § 1740 odst. občanské zákoníku, s dodatkem odchylkou, která podstatně nemění podmínky nabídky, není přijetím nabídky uzavření é smlouvy.
- 1 budou jednat v souladu se společným zájmem sledovaným touto smlouvou a zdrží se jakéhokoliv jednání, kterým společný zájem byl ohrožen.
12. Smluvní strany přečtení é smlouvy prohlašují, že souhlasí s jejím obsahem, že tato smlouva byla sepsána vážně, určitě, srozumitelně a základě jejich pravé a svobodné vůle, důkaz čehož připojují é podpisy.

Přílohy:

Příloha č. Sché zapojení

Příloha č. Půdorys kotelny


Příloha č. Cenová nabídka

Za objednatele:

Za zhotovitele:

Zdeněk Vašák
ředitel
Správa a údržba silnic Pardubického kraje

Vladimír
jednatel
Vlanalex s.r.o,

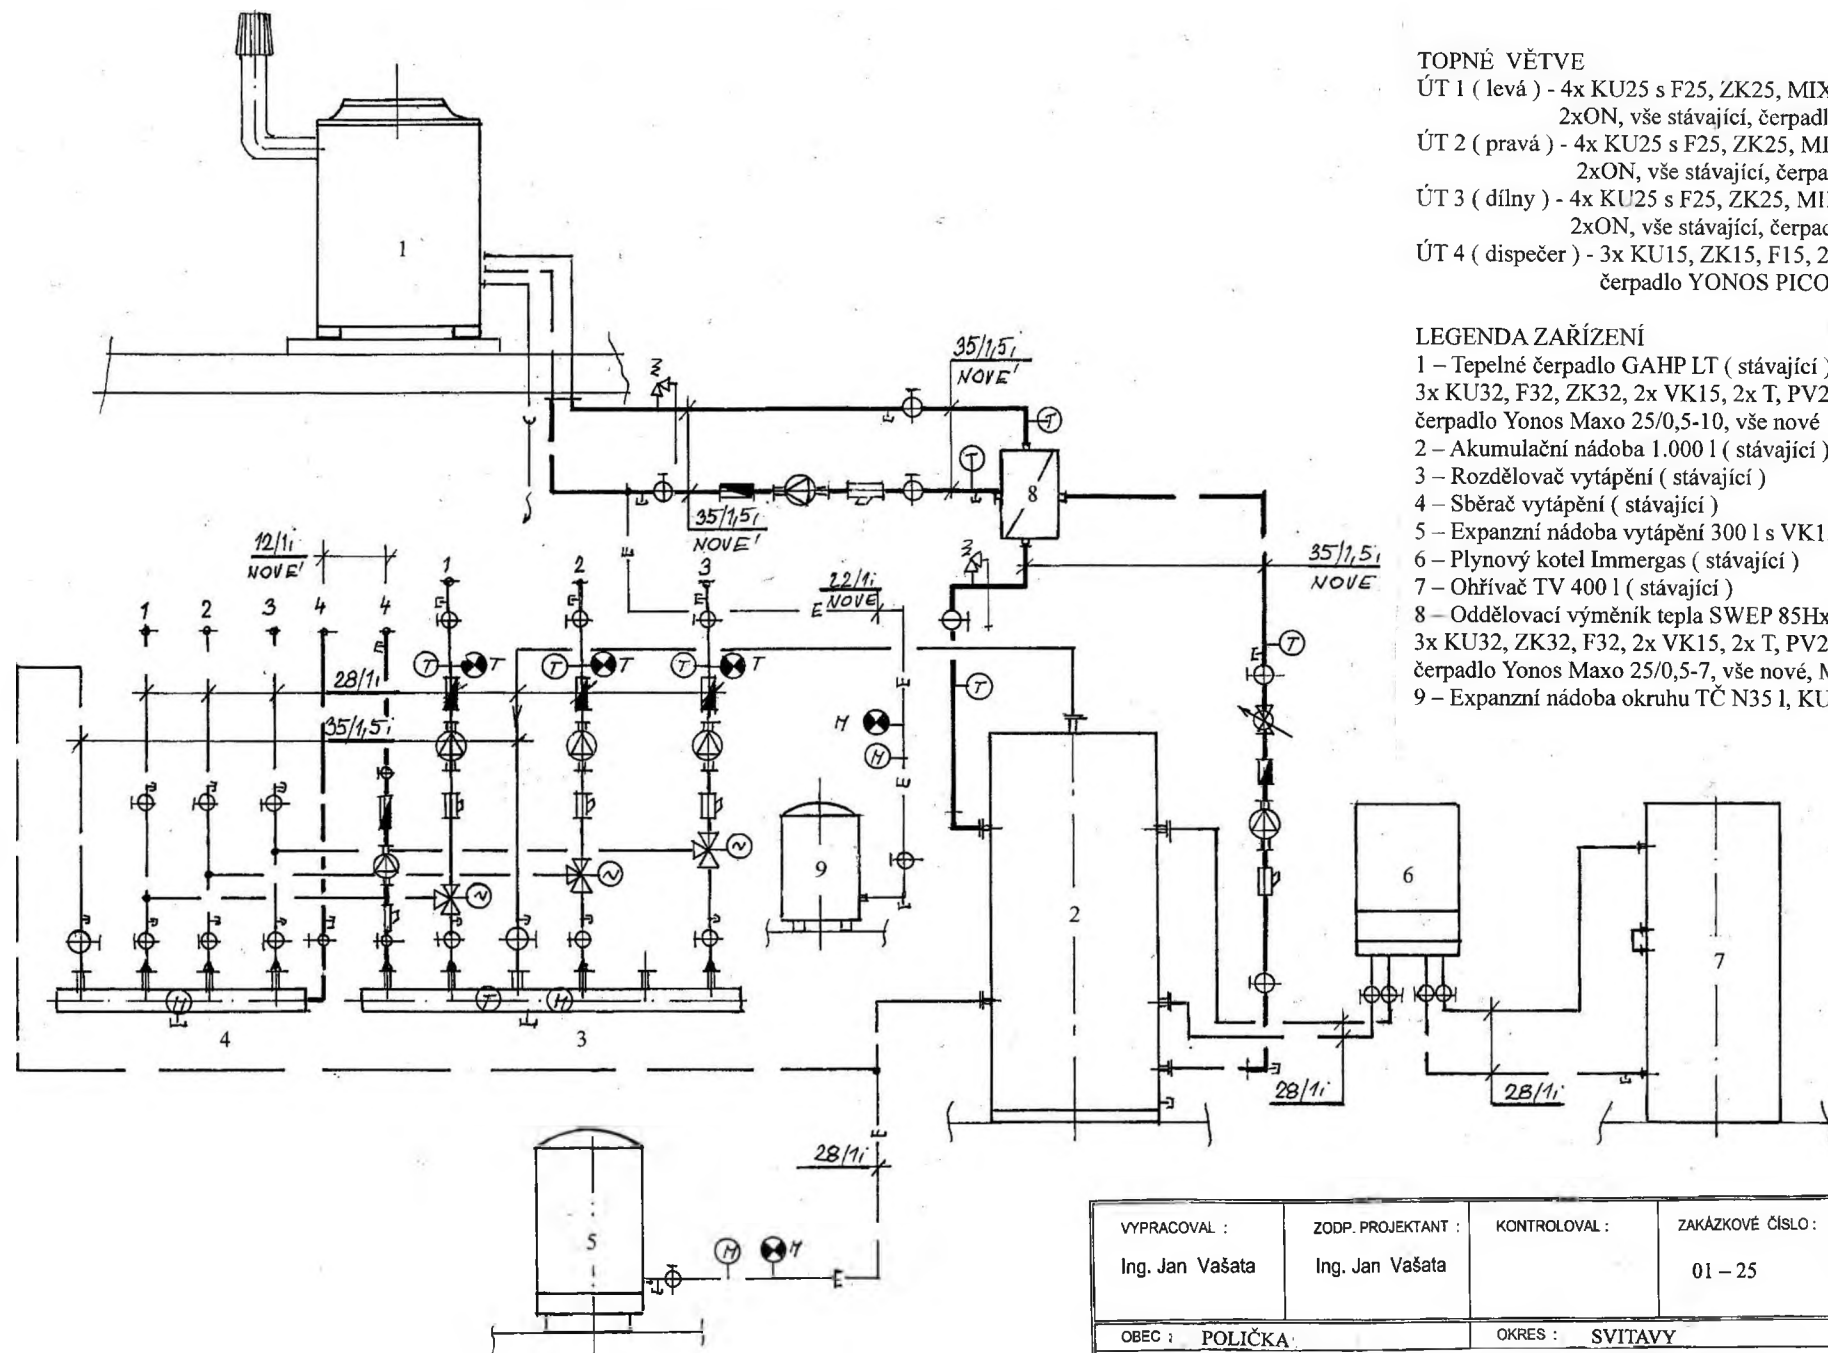


TOPNÉ VĚTVE

- ÚT 1 (levá) - 4x KU25 s F25, ZK25, MIX20/6+servo, 2xVK15, 2x T, čidlo T, 2xON, vše stávající, čerpadlo Yonos Pico1.0 25/1-6 nové
 ÚT 2 (pravá) - 4x KU25 s F25, ZK25, MIX20/6+servo, 2xVK15, 2x T, čidlo T, 2xON, vše stávající, čerpadlo Yonos Pico1.0 25/1-6 nové
 ÚT 3 (dílny) - 4x KU25 s F25, ZK25, MIX20/6+servo, 2xVK15, 2x T, čidlo T, 2xON, vše stávající, čerpadlo Yonos Pico1.0 25/1-6 nové
 ÚT 4 (dispečer) - 3x KU15, ZK15, F15, 2xVK15, 2x T, 2xON, čerpadlo YONOS PICO 1.0 15/1-4, vše nové,

LEGENDA ZAŘÍZENÍ

- 1 - Tepelné čerpadlo GAHP LT (stávající),
 3x KU32, F32, ZK32, 2x VK15, 2x T, PV25/2,5 bar,
 čerpadlo Yonos Maxo 25/0,5-10, vše nové
 2 - Akumulační nádoba 1.000 l (stávající)
 3 - Rozdělovač vytápění (stávající)
 4 - Sběrač vytápění (stávající)
 5 - Expanzní nádoba vytápění 300 l s VK15, KU25, M, manostat, vše nové
 6 - Plynový kotel Immergas (stávající)
 7 - Ohříváč TV 400 l (stávající)
 8 - Oddělovací výměník tepla SWEP 85Hx100+izolace,
 3x KU32, ZK32, F32, 2x VK15, 2x T, PV25/2,5 bar,
 čerpadlo Yonos Maxo 25/0,5-7, vše nové, M 25 stávající
 9 - Expanzní nádoba okruhu TČ N35 l, KU15, VK15, M, manostat, vše nové

VYPRACOVAL :	ZODP. PROJEKTANT :	KONTROLOVAL :	ZAKÁZKOVÉ ČÍSLO :	VATOP - projekční kancelář Ing. Jan VAŠATA Slov. nár. povstání 627 566 01 Vysoké Mýto IČO : 11145692	
Ing. Jan Vašata	Ing. Jan Vašata		01 - 25	FORMÁT :	2 A4
OBEC :	POLIČKA	OKRES :	SVITAVY	DATUM :	05 / 2025
INVESTOR	SÚS Pardubického kraje, Doubravice čp. 98, 532 53 Pardubice VII			ÚČEL :	DPS
AKCE :	OPRAVA TECHNOLOGIE KOTELNY ADMIN. BUDOVY CESTMISTROVSTVÍ POLIČKA, Starohradská čp. 392 572 01 POLIČKA				MĚŘITKO : 1 : 100
PŘÍLOHA :	SCHEMA ZAPOJENÍ				ČÍS. OBJEKTU :
					SOUPRAVA :
				ČÍS. PŘÍLOHY :	D 1.4.3

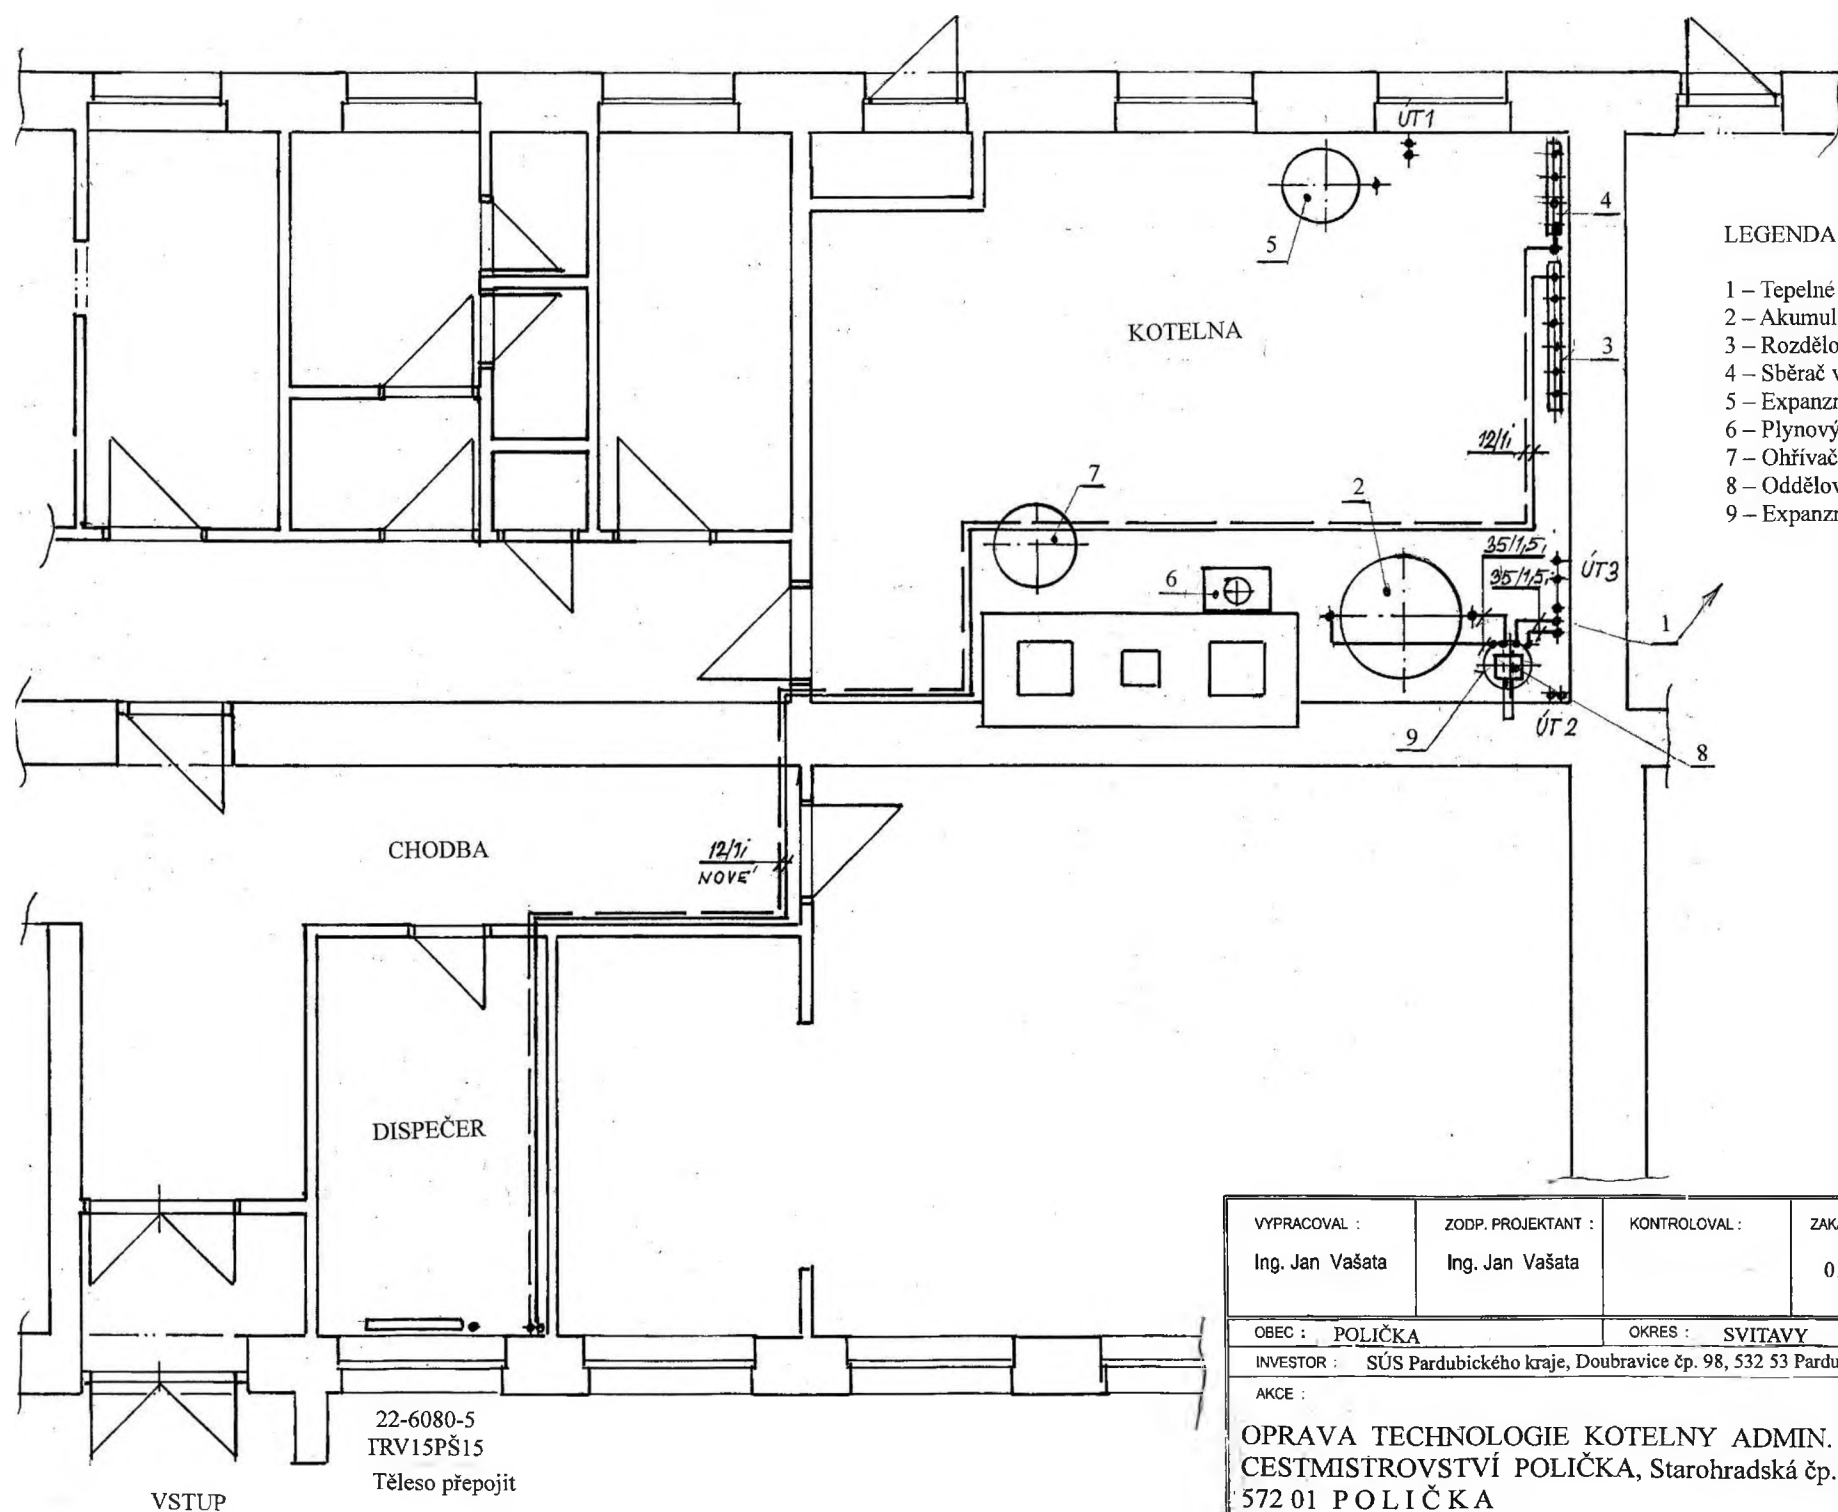

LEGENDA ZARÍZENÍ

- 1 – Tepelné čerpadlo GAHP LT na střeše - stávající
- 2 – Akumulační nádoba 1.000 l - stávající
- 3 – Rozdělovač vytápění - stávající
- 4 – Sběrač vytápění - stávající
- 5 – Expanzní nádoba vytápění 300 l – nová
- 6 – Plynový kotel Immergas - stávající
- 7 – Ohřivač TV 400 l - stávající
- 8 – Oddělovací výměník tepla - nový
- 9 – Expanzní nádoba okruhu TČ 35 l – nová

VYPRACOVAL :	ZODP. PROJEKTANT :	KONTROLOVAL :	ZAKÁZKOVÉ ČÍSLO :	VATOP - projekční kancelář Ing. Jan VAŠATA Slov. nár. povstání 627 566 01 Vysoké Mýto IČO : 11145692	
Ing. Jan Vašata	Ing. Jan Vašata		01 – 25		
OBEC : POLIČKA		OKRES : SVITAVY		FORMÁT :	2 A4
INVESTOR : SÚS Pardubického kraje, Doubravice čp. 98, 532 53 Pardubice VII				DATUM :	05 / 2025
AKCE :				ÚČEL :	DPS
OPRAVA TECHNOLOGIE KOTELNY ADMIN. BUDOVY CESTMISTROVSTVÍ POLIČKA, Starohradská čp. 392 572 01 POLIČKA				MĚŘITKO :	1 : 100
				ČÍS. OBJEKTU :	SOUPRAVA :
PŘÍLOHA : 1. NP - PŮDORYS KOTELNY				ČÍS. PŘÍLOHY :	D 1.4.2

