


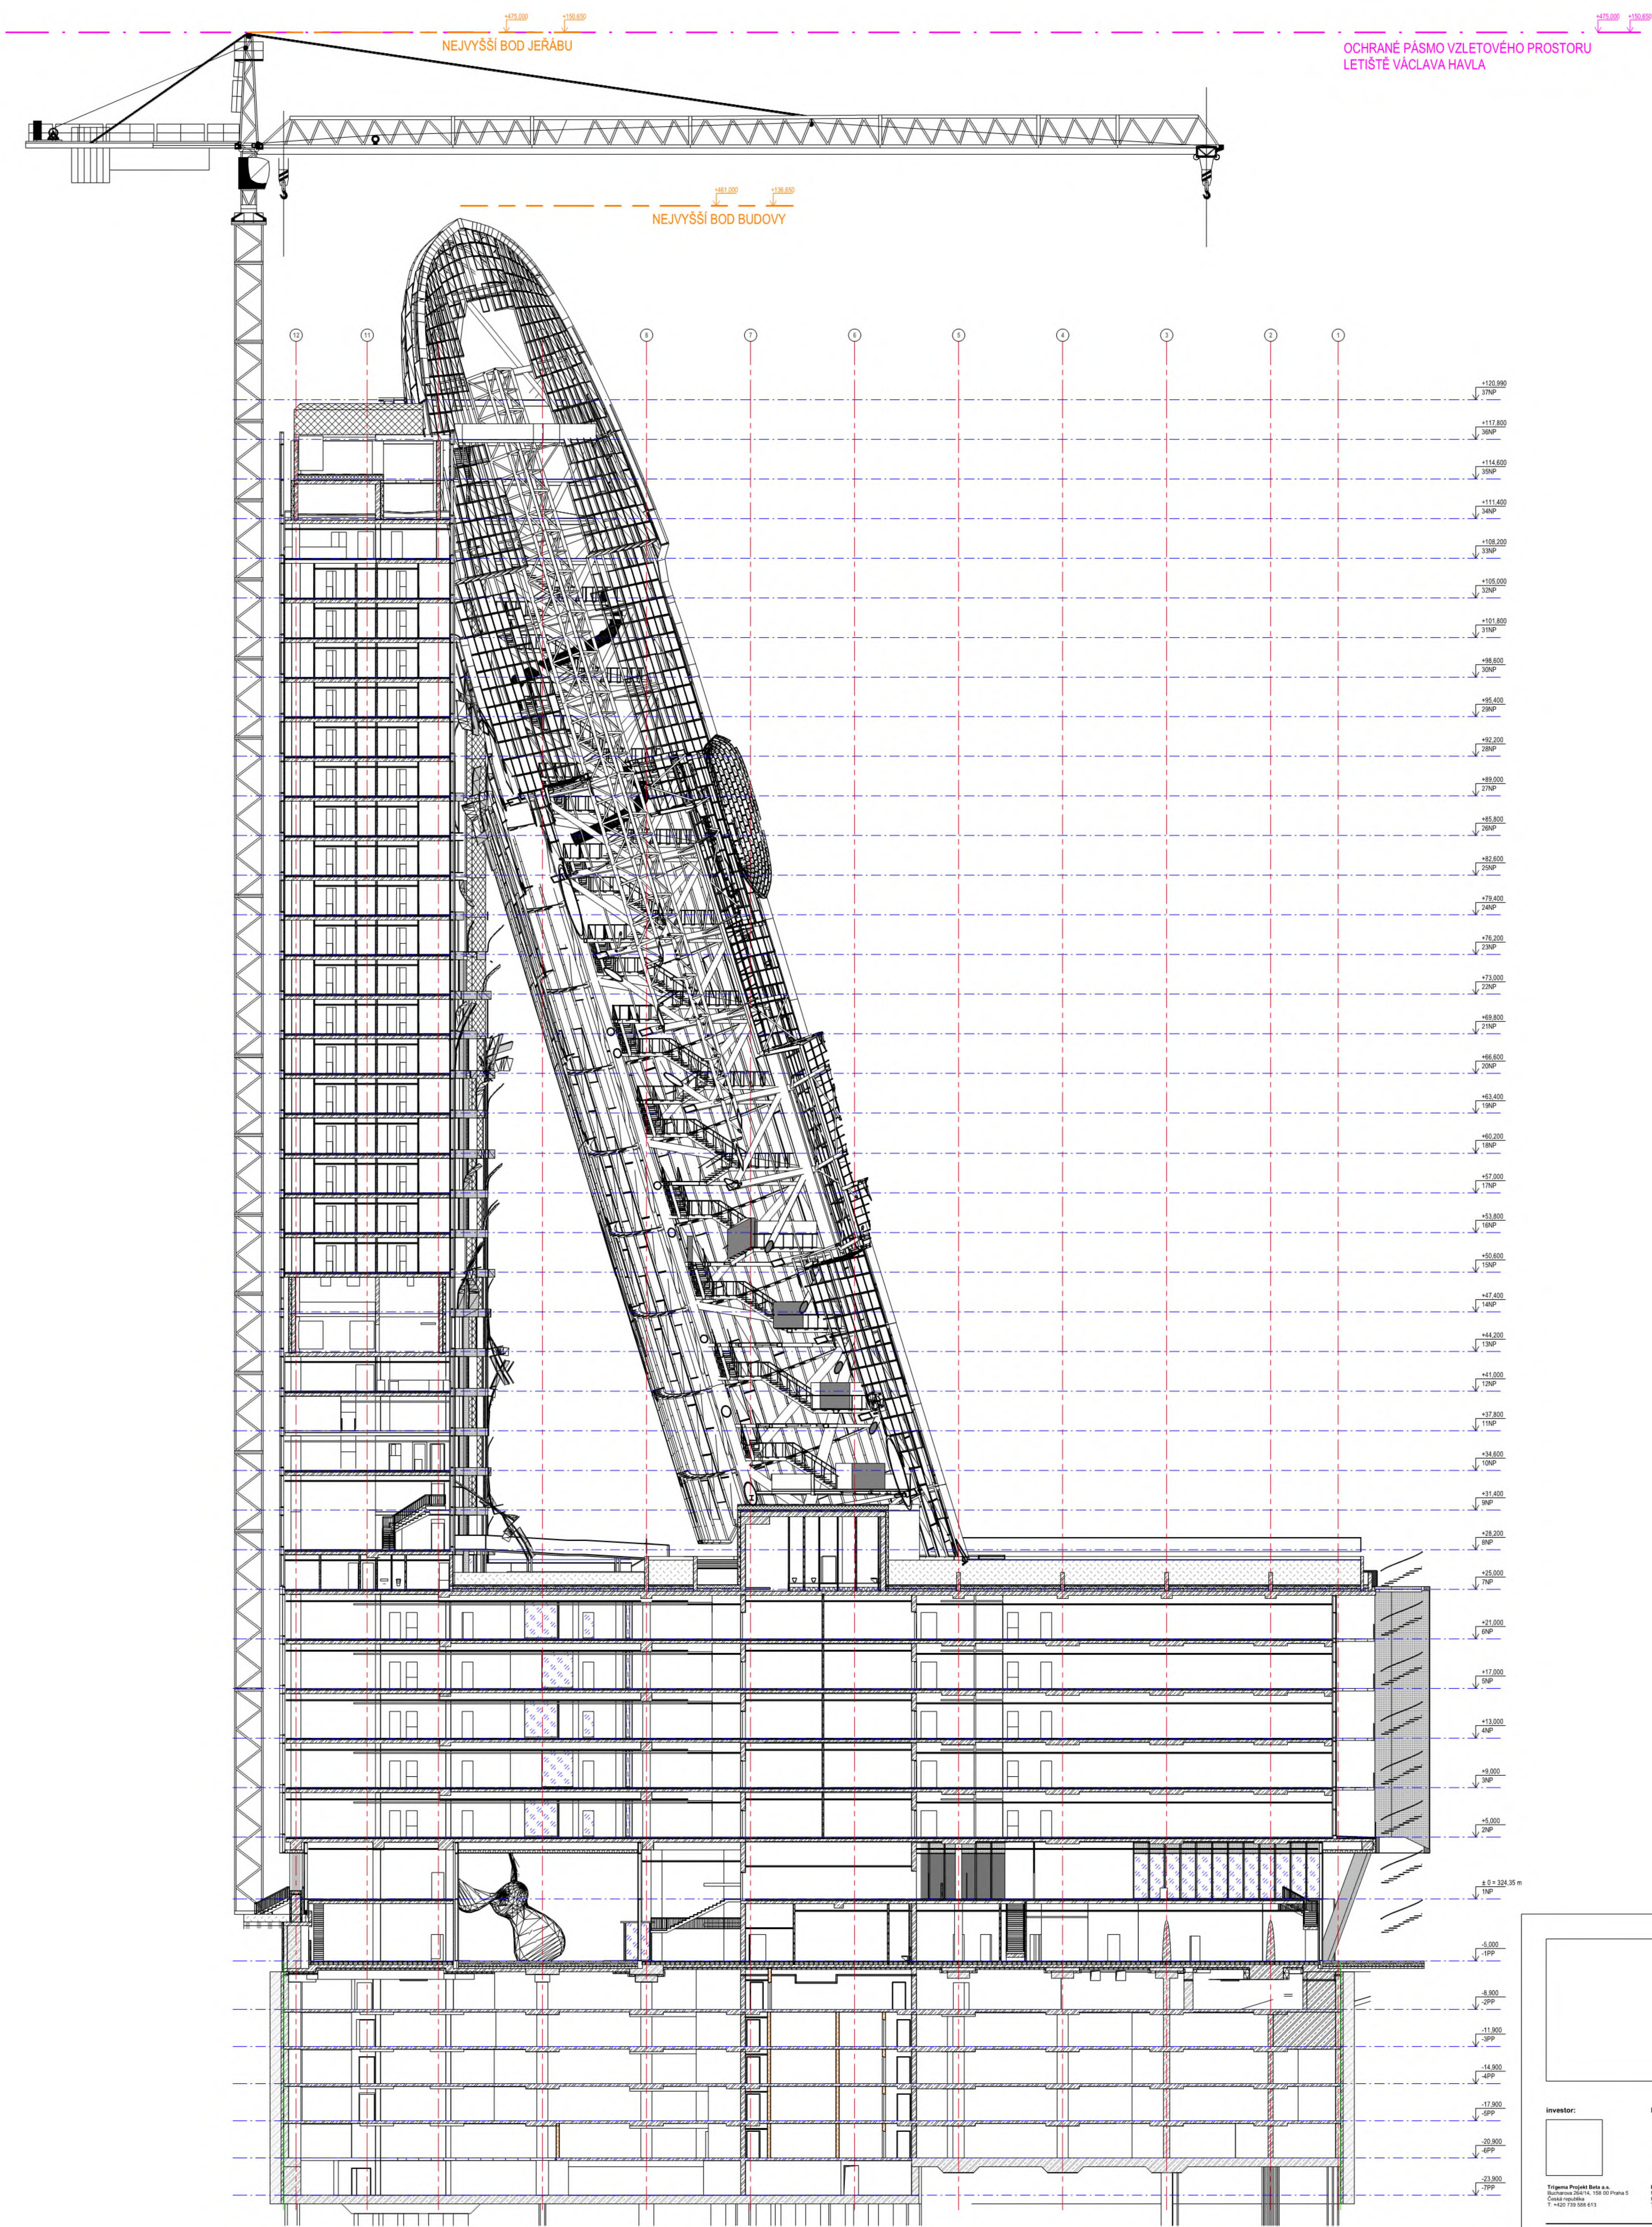

polohopisný systém:
JTSK

výškový systém:
BPV

±0,000 = 324,350

investor:

hlavní architekt projektu:

hlavní inženýr projektu:

profese:

Trigema Projekt Beta s.r.o.
Bumberská 7a, 155 02 Praha 5
Česká republika
T: +420 237 237 100
e-mail: info@trigemaprojekt.cz

Black n'Arch s.r.o.
Na Zámku 203/1, 155 00 Praha 5
Česká republika
T: +420 775 223 855
e-mail: info@blacknarch.cz

AED projekt s.r.o.
Purkyněho 1235 / 2A, 150 00 Praha 5
Česká republika
T: +420 237 237 100
e-mail: info@aedprojekt.cz

AED projekt s.r.o.
Purkyněho 1235 / 2A, 150 00 Praha 5
Česká republika
T: +420 237 237 100
e-mail: info@aedprojekt.cz

stavba:

















TOPT - TOP TOWER

Praha 13

skupení:

DPSP - DOKUMENTACE PRO VYDÁNÍ SPOLEČNÉHO POVOLENÍ

hlavní architekt projektu:	Black n'Arch	datum:	04/2020
vedení projektu:	Ing. Zbyněk Ramsdorf	formát:	16 xA4
hlavní inženýr projektu:	Ing. Zbyněk Ramsdorf	mřížka:	1: 200
zodpovědný projektant část:	Ing. Vladimír Kodyš	zakázková č.:	19-008
vypracoval:	Michal Benetl	číslo změny:	
část / profese:	ARCHITEKTONICKO-STAVEBNÍ	část:	D.1.1.
příloha:	ŘEZ C-C'	č. přílohy:	203
		paré:	

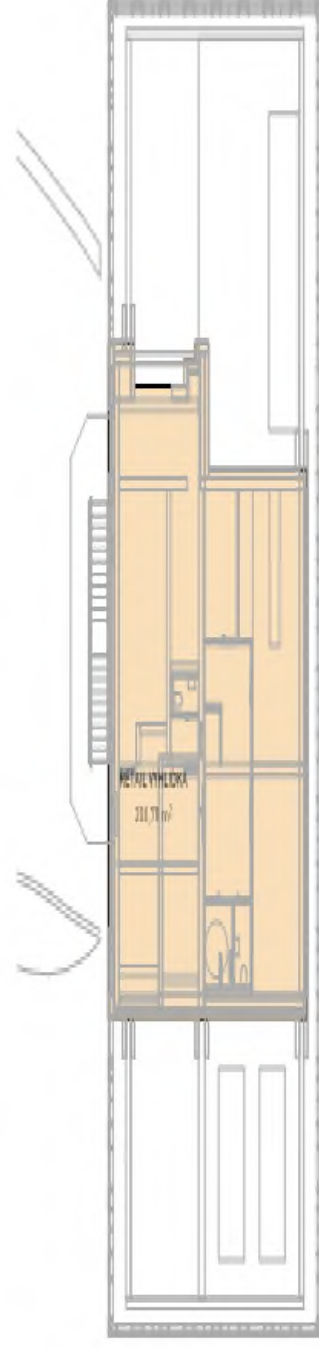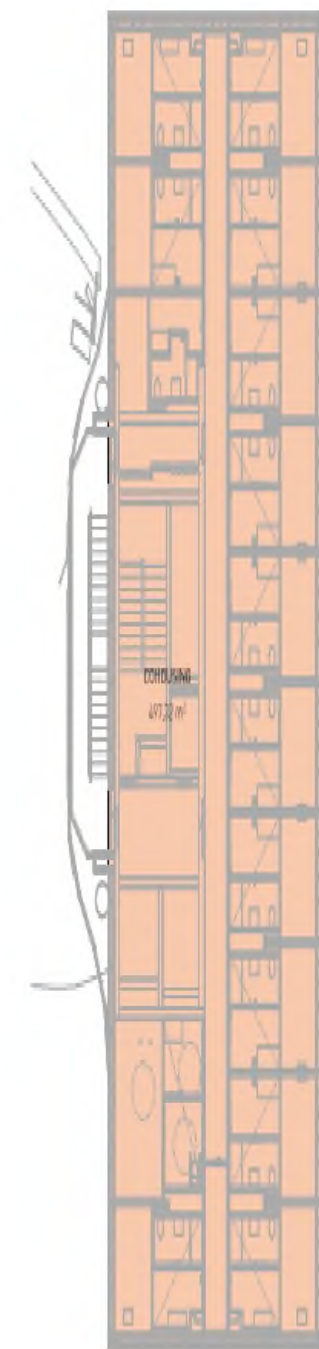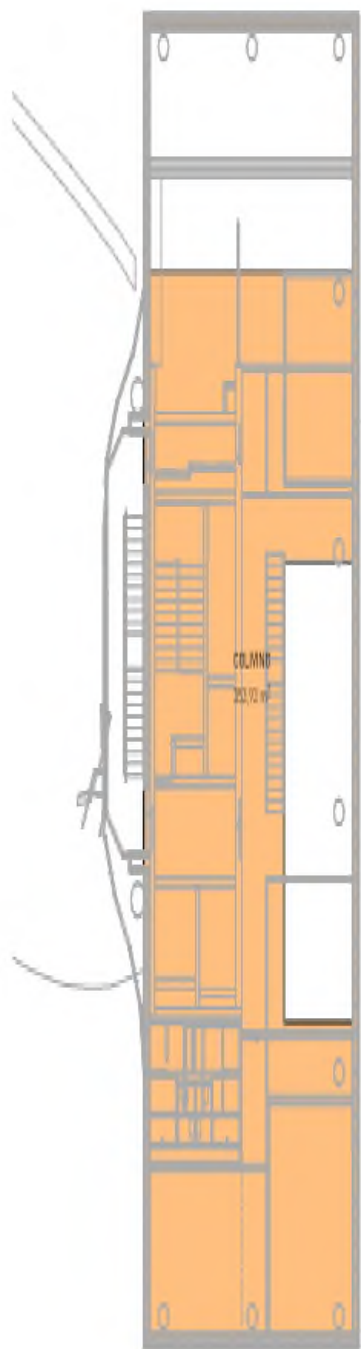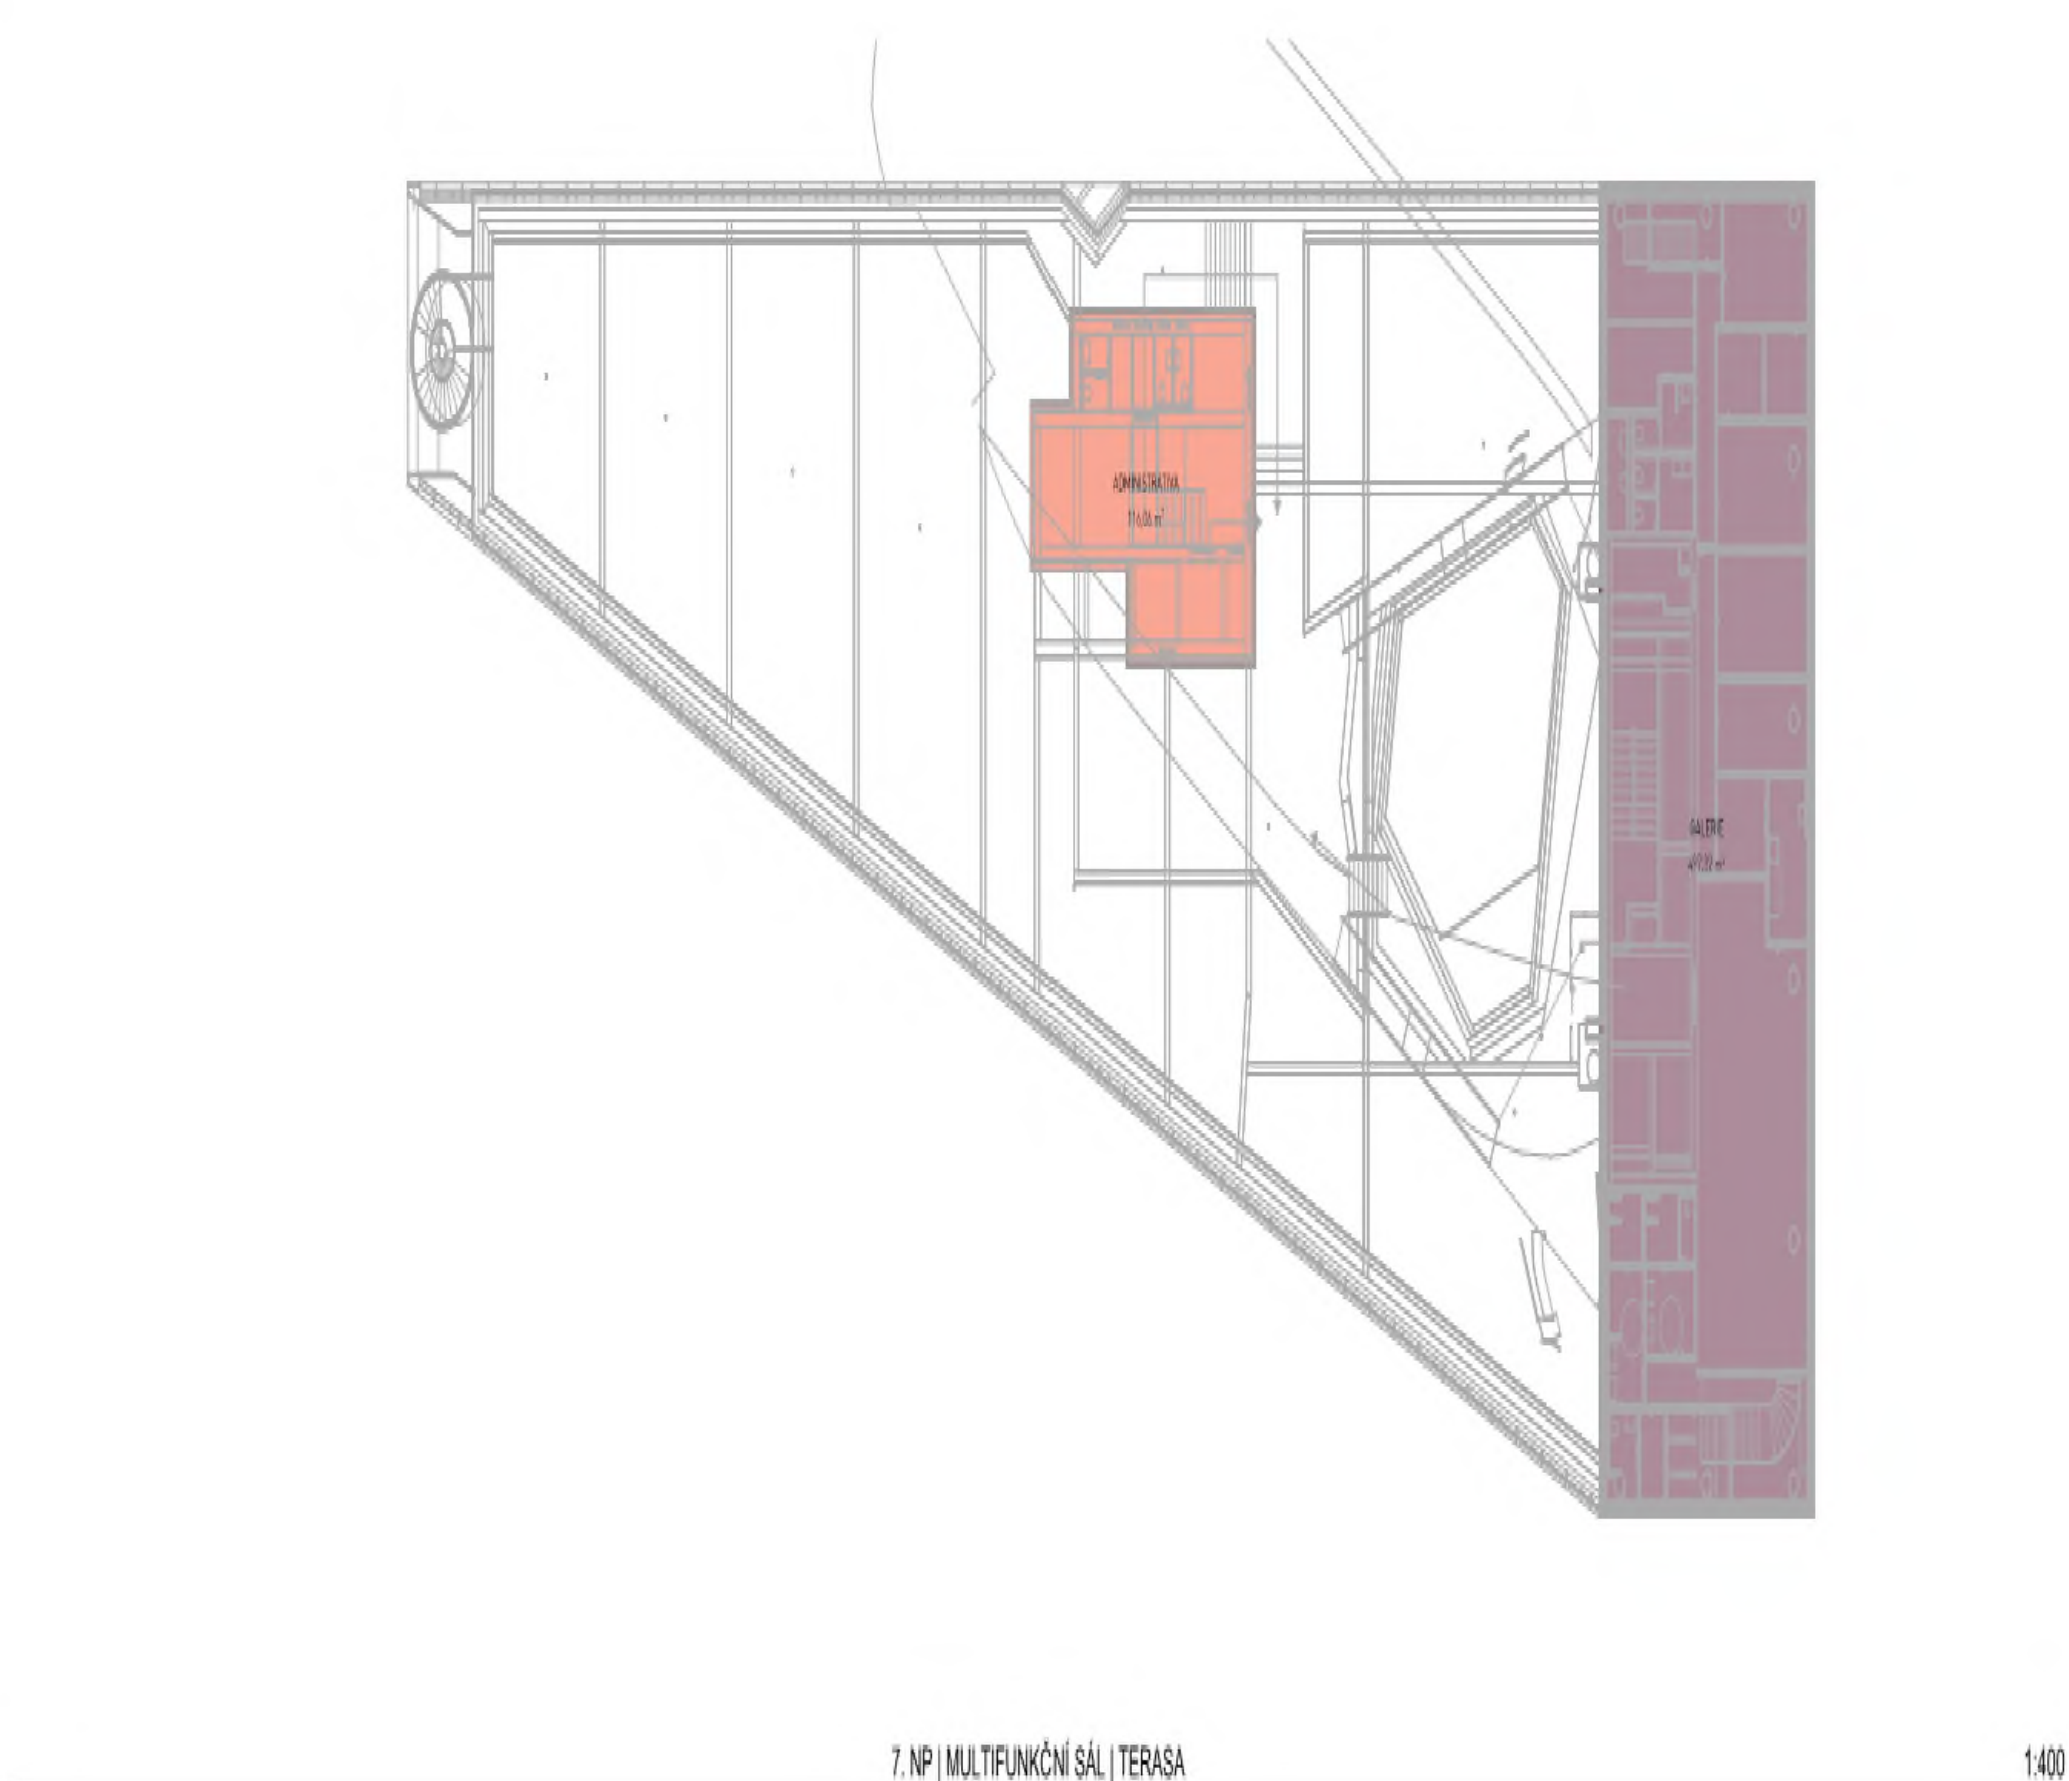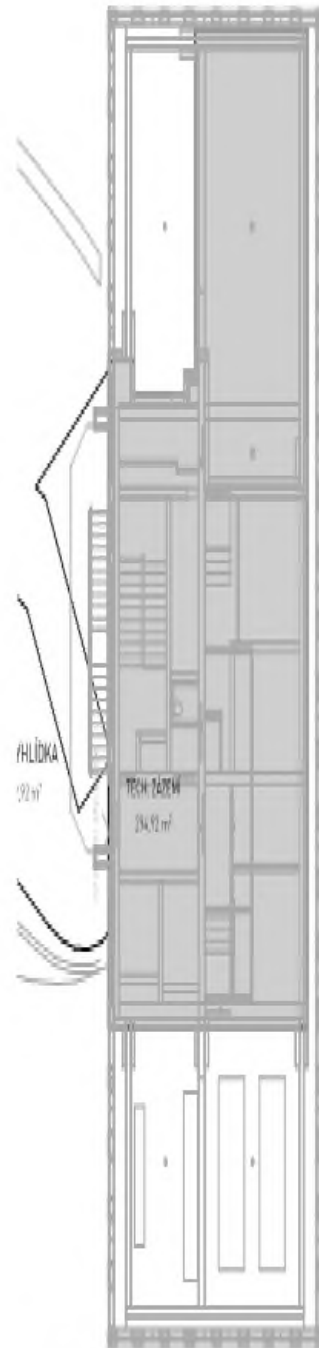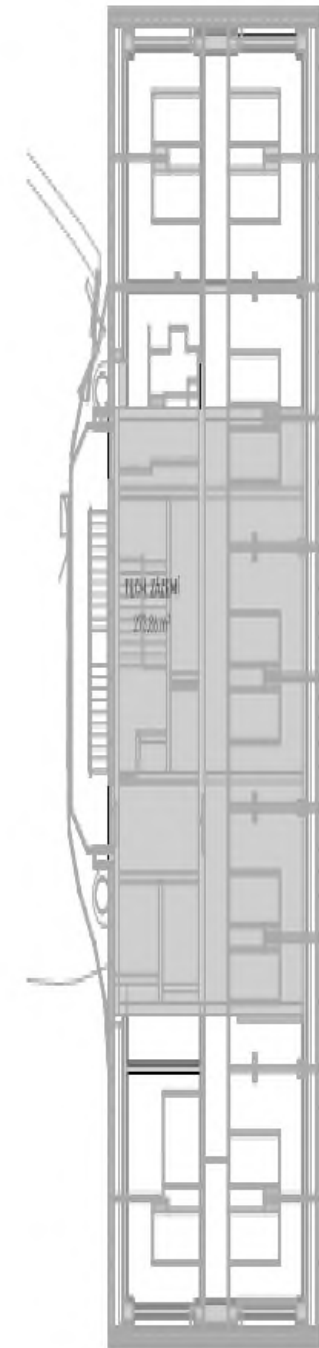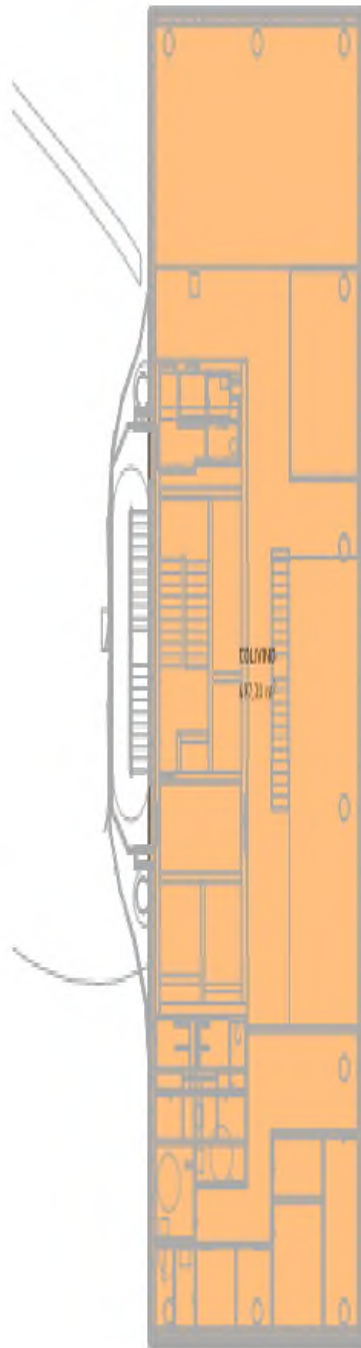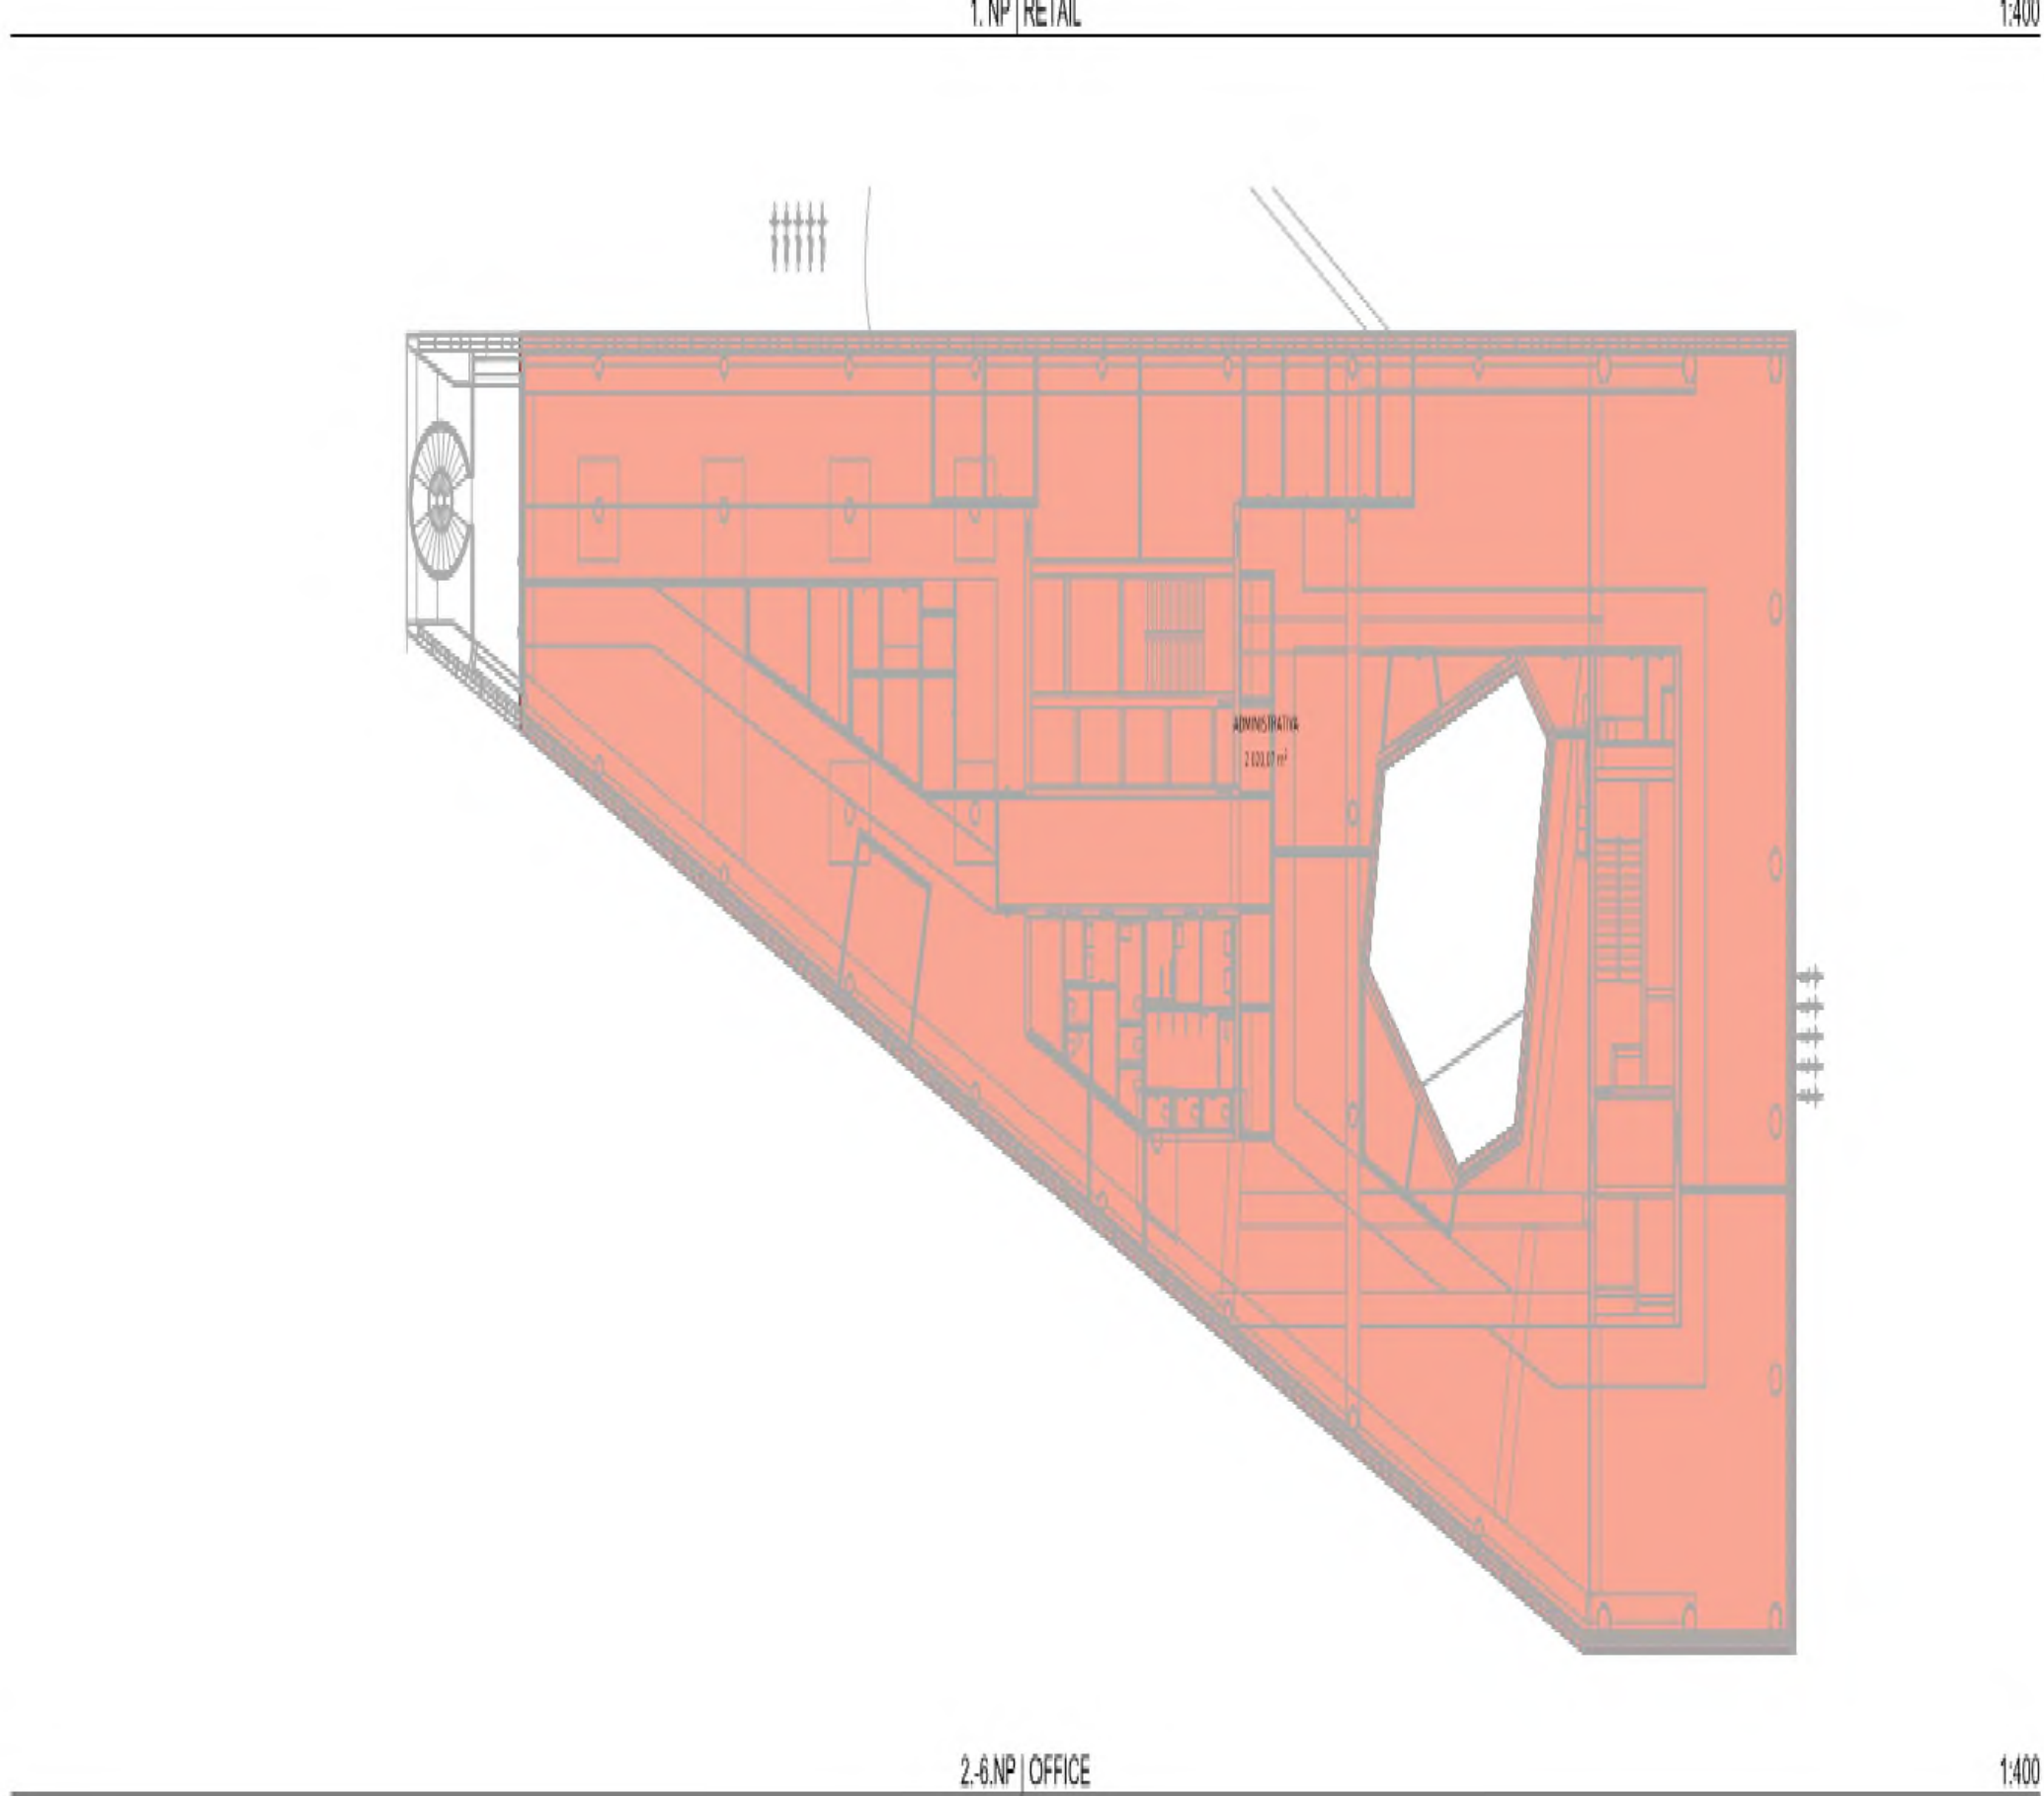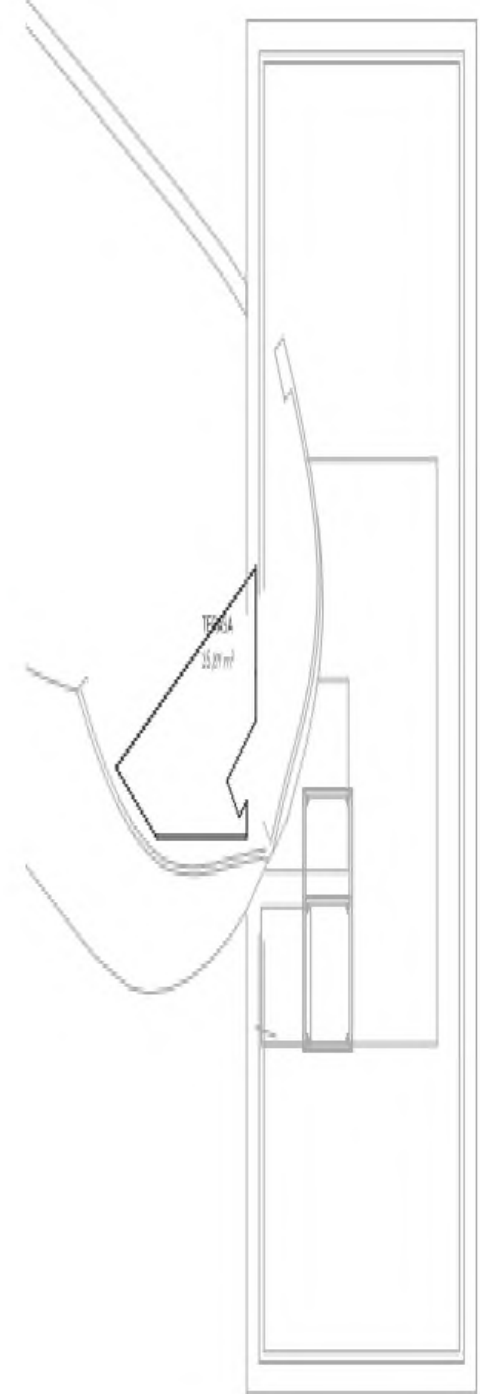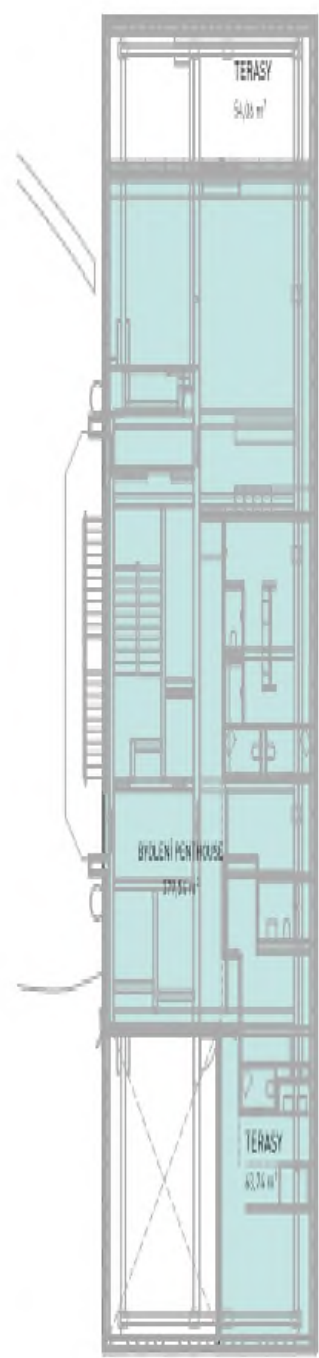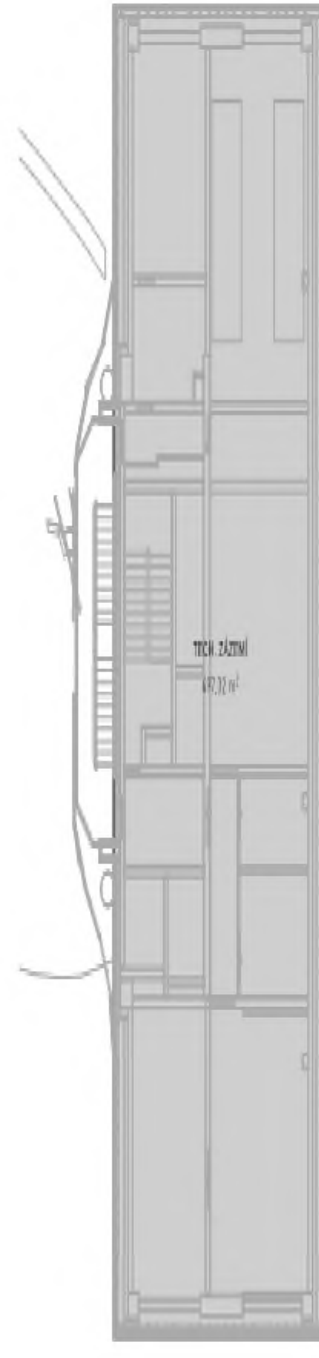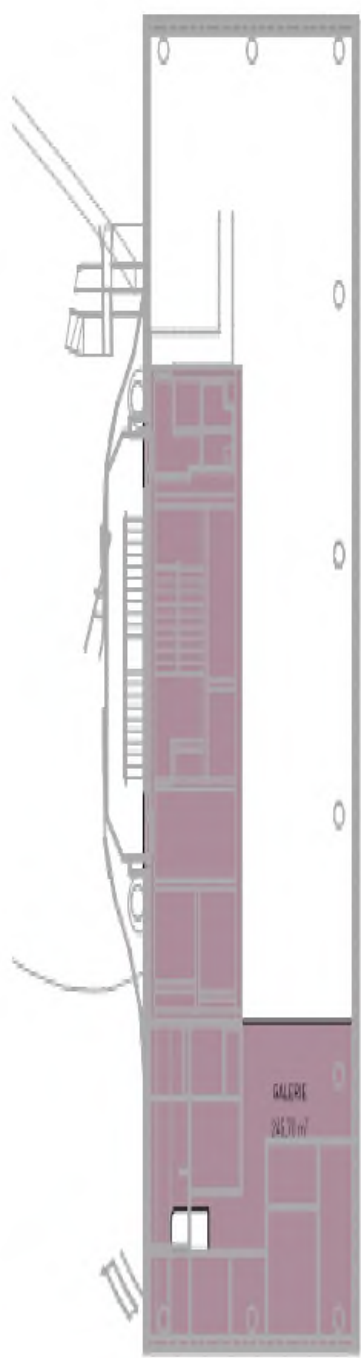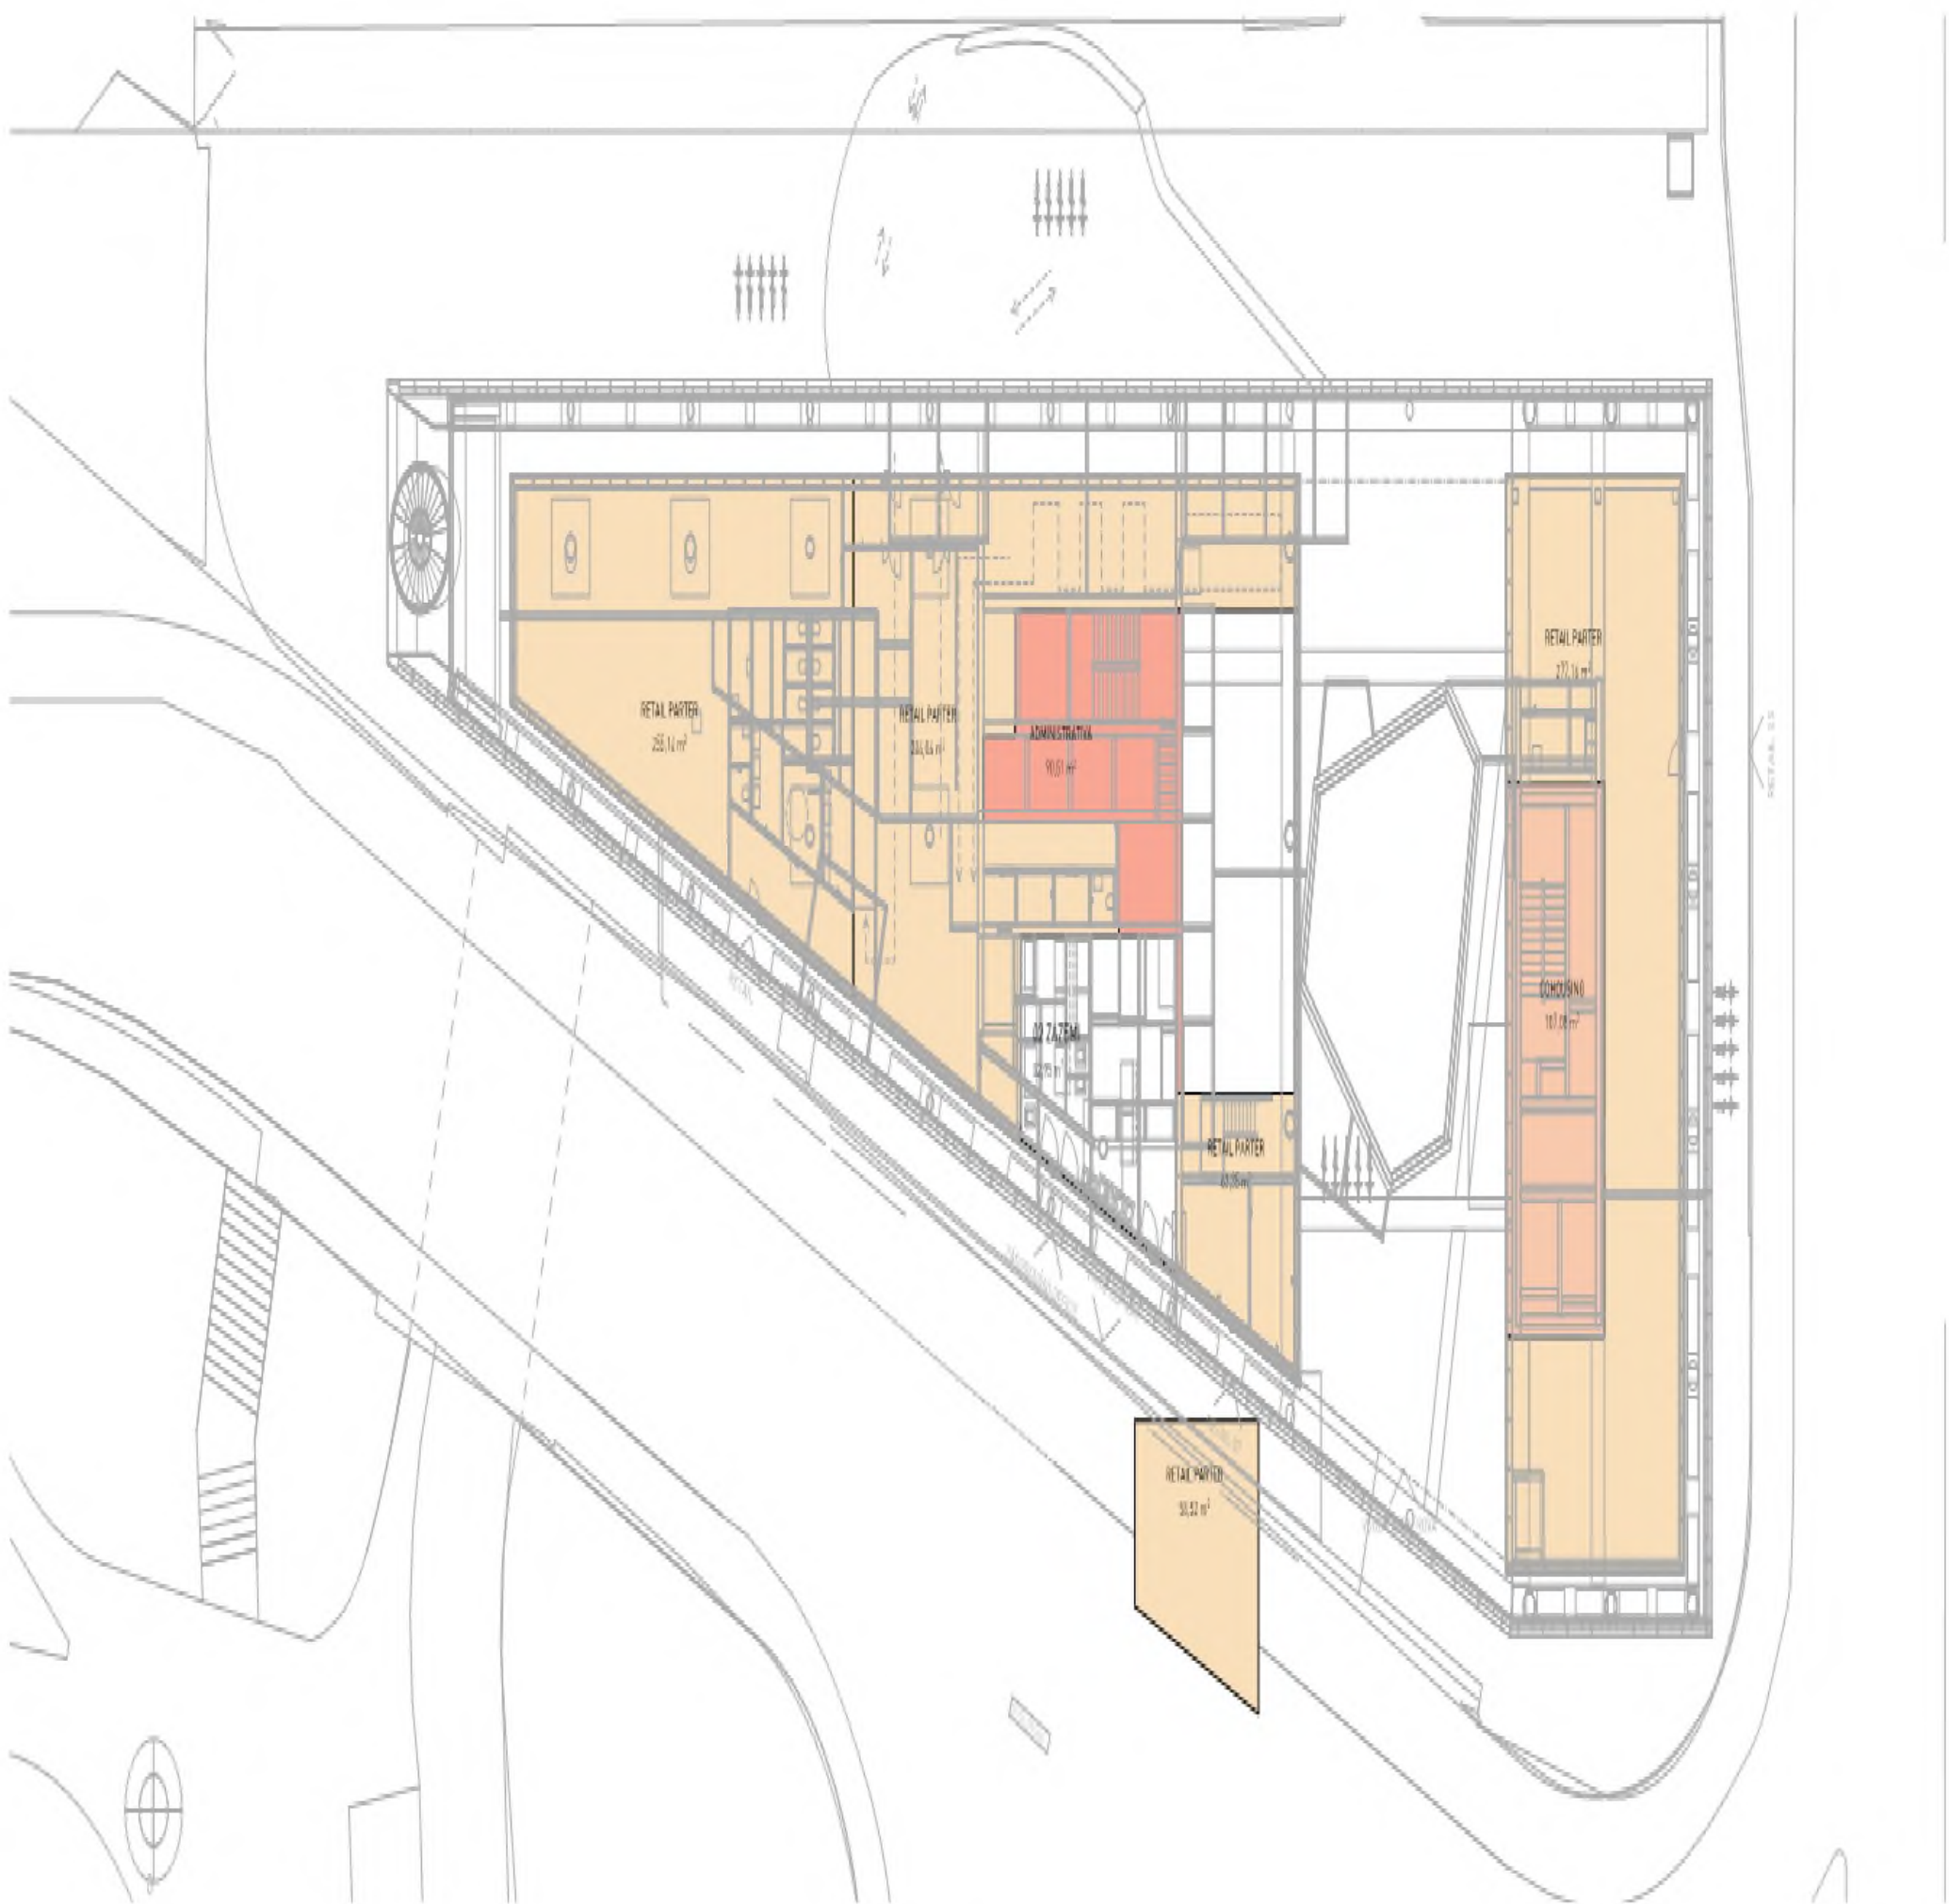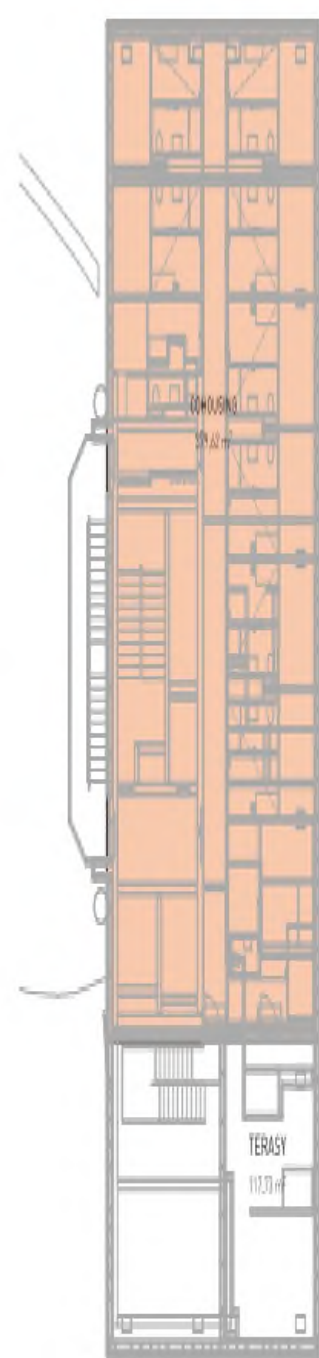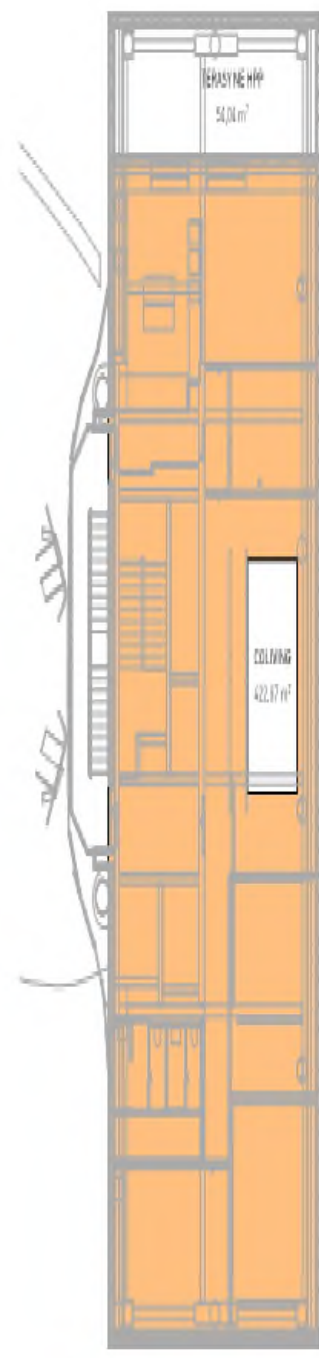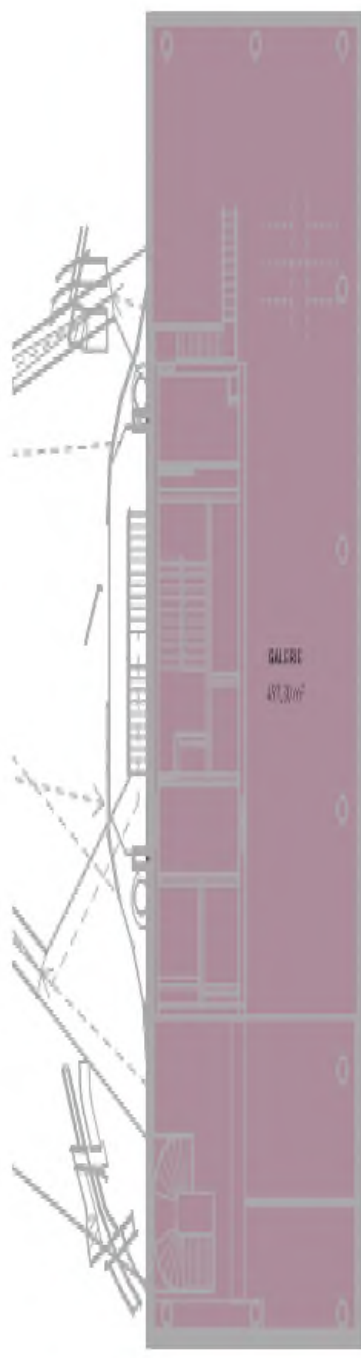

TABULKA HPP			TABULKA HPP		
PODLAŽÍ	KATEGORIE	PLOCHA	PODLAŽÍ	KATEGORIE	PLOCHA
-1			18		
	ADMINISTRATIVNA	327,19		COHOUSING	497,32
	COHOUSING	107,08			497,32 m²
	RETAIL PARTER	442,27	19		
		1 086,54 m²		COHOUSING	497,32
1					497,32 m²
	ADMINISTRATIVNA	90,51	20		
	COHOUSING	107,08		COHOUSING	497,32
	RETAIL PARTER	938,21			497,32 m²
		1 135,80 m²	21		
2				COHOUSING	497,32
	ADMINISTRATIVNA	2 020,07			497,32 m²
		2 020,07 m²	22		
3				COHOUSING	497,32
	ADMINISTRATIVNA	2 020,07			497,32 m²
		2 020,07 m²	23		
4				COHOUSING	497,32
	ADMINISTRATIVNA	2 020,07			497,32 m²
		2 020,07 m²	24		
5				COHOUSING	497,32
	ADMINISTRATIVNA	2 019,57			497,32 m²
		2 019,57 m²	25		
6				COHOUSING	497,32
	ADMINISTRATIVNA	2 017,65			497,32 m²
		2 017,65 m²	26		
7				COHOUSING	497,32
	ADMINISTRATIVNA	116,06			497,32 m²
	GALERIE	497,32	27		
		613,38 m²		COHOUSING	497,32
8					497,32 m²
	GALERIE	497,30	28		
		497,30 m²		COHOUSING	497,32
9					497,32 m²
	GALERIE	245,70	29		
		245,70 m²		COHOUSING	497,32
10					497,32 m²
	COLIVING	497,30	30		
		497,30 m²		COHOUSING	497,32
11					497,32 m²
	COLIVING	353,93	31		
		353,93 m²		COHOUSING	497,32
12					497,32 m²
	COLIVING	402,67	32		
		432,67 m²		COHOUSING	379,62
13					379,62 m²
	TECH. JAZEM	497,32	33		
		497,32 m²		BYVOLEN PENTHOUSE	379,54
14					379,54 m²
	TECH. JAZEM	273,86	34		
		273,86 m²		TECH. JAZEM	294,92
15					294,92 m²
	COHOUSING	497,32	35		
		497,32 m²		RETAIL VÝHLADKA	208,78
16					208,78 m²
	COHOUSING	497,32	36		
		497,32 m²		RETAIL VÝHLADKA	23,15
17					23,15 m²
	COHOUSING	497,32			25 471,90 m²
		497,32 m²			

polohopisný systém:		JTSK
výškový systém:		BPV
±0,000 = +324,35		

investor:	hlavní architektní projekt:	hlavní inženýr projekt:	profese:
Trigon Projekt B&S a.s. Bojištnova 141/4, 190 00 Praha 5 Česká republika T: +420 779 586 613	Black n Arch s.r.o. Na Jačce 265/2, 190 00 Praha 13 T: +420 775 323 695	AED projekt s.r.o. Pražského 120/12A, 190 00 Praha 5 Česká republika T: +420 257 257 100 e-mail: aed@aedprojekt.cz	Black n Arch s.r.o. Na Jačce 265/2, 190 00 Praha 13 T: +420 775 323 695

TOPT - TOP TOWER

Praha 13

stavební
DPSP - DOKUMENTACE PRO VYDÁNÍ SPOLEČNÉHO POVOLENÍ

hlavní architektní projekt:	Black n Arch	datum:	04/2020
vedení projektu:	Ing. Zbyněk Ransdorf	formát:	100A4
hlavní inženýr projektu:	Ing. Zbyněk Ransdorf	mřížka:	-
zodpovědný projektant části:	Ing. Petr Adamčík	zakázkové č.:	19-008
vypracoval:	Ing. arch. Ondřej Jachara, Jakub Brůdský	čísla změny:	-
		datum změny:	-
		část:	D.1.1
		č. přílohy:	1000
		průběh:	

část / průběh:
ARCHITEKTONICKO-STAVEBNÍ
příloha:
VÝKRESY HPP