





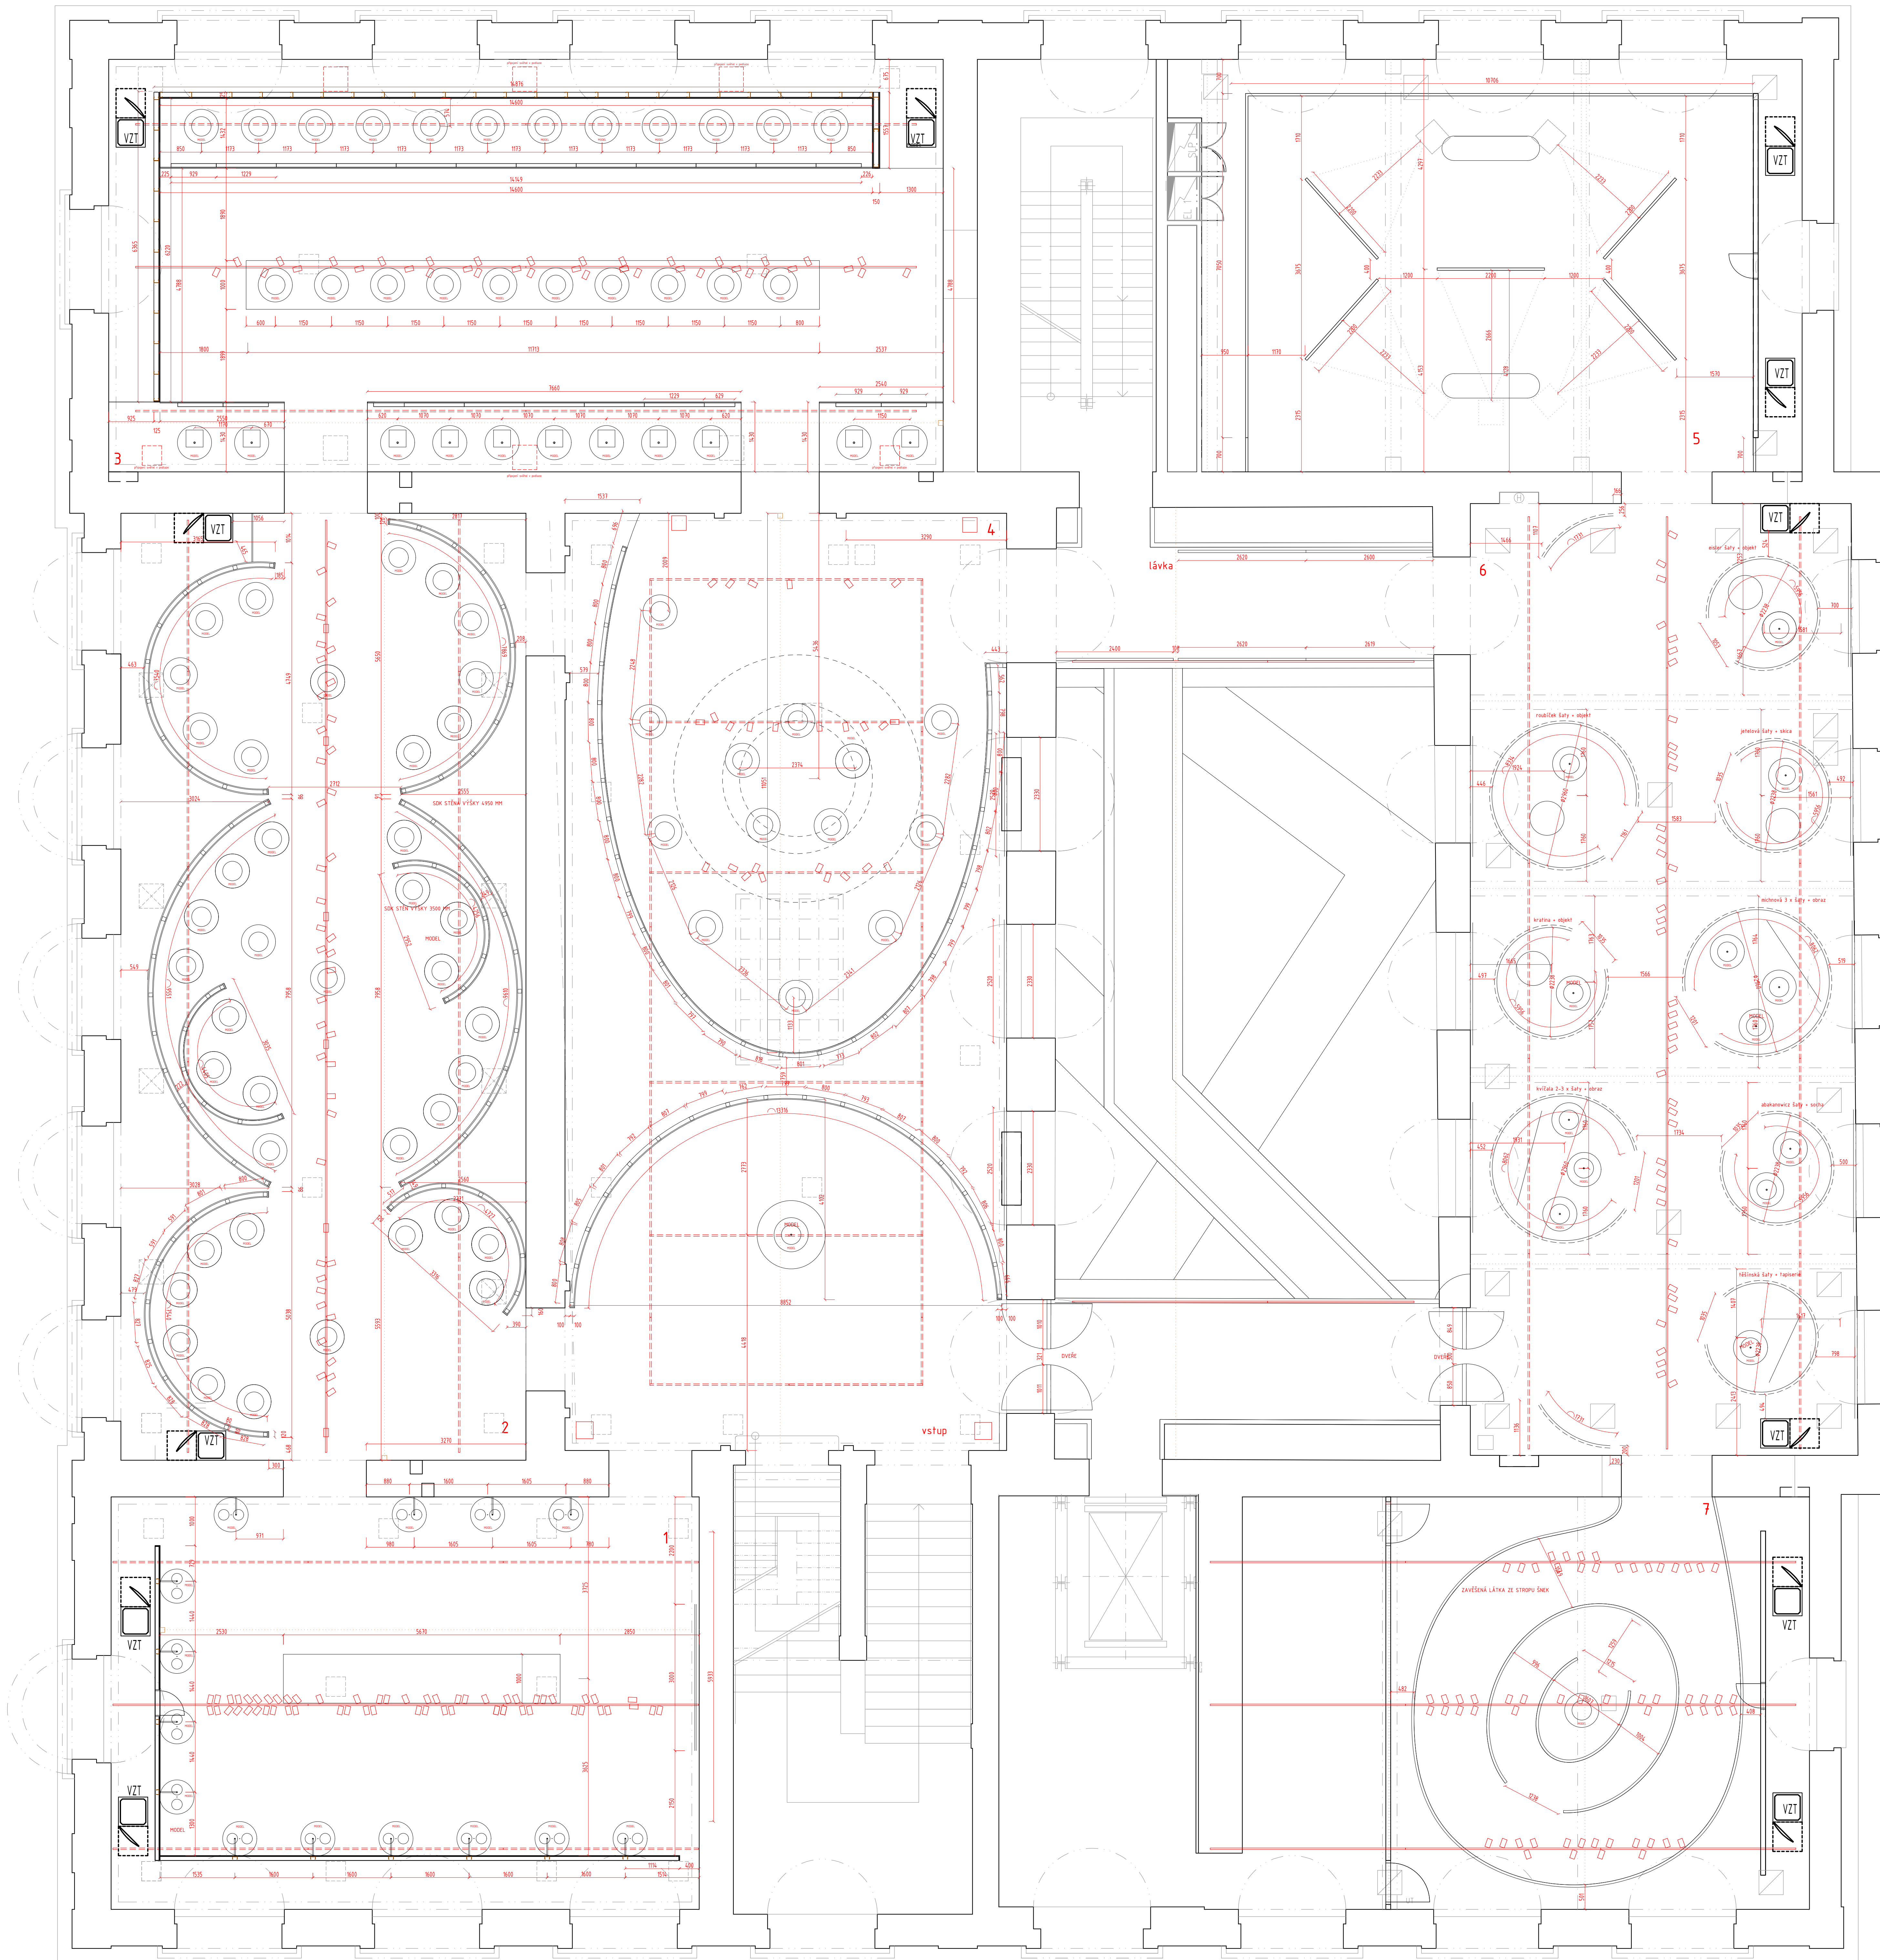


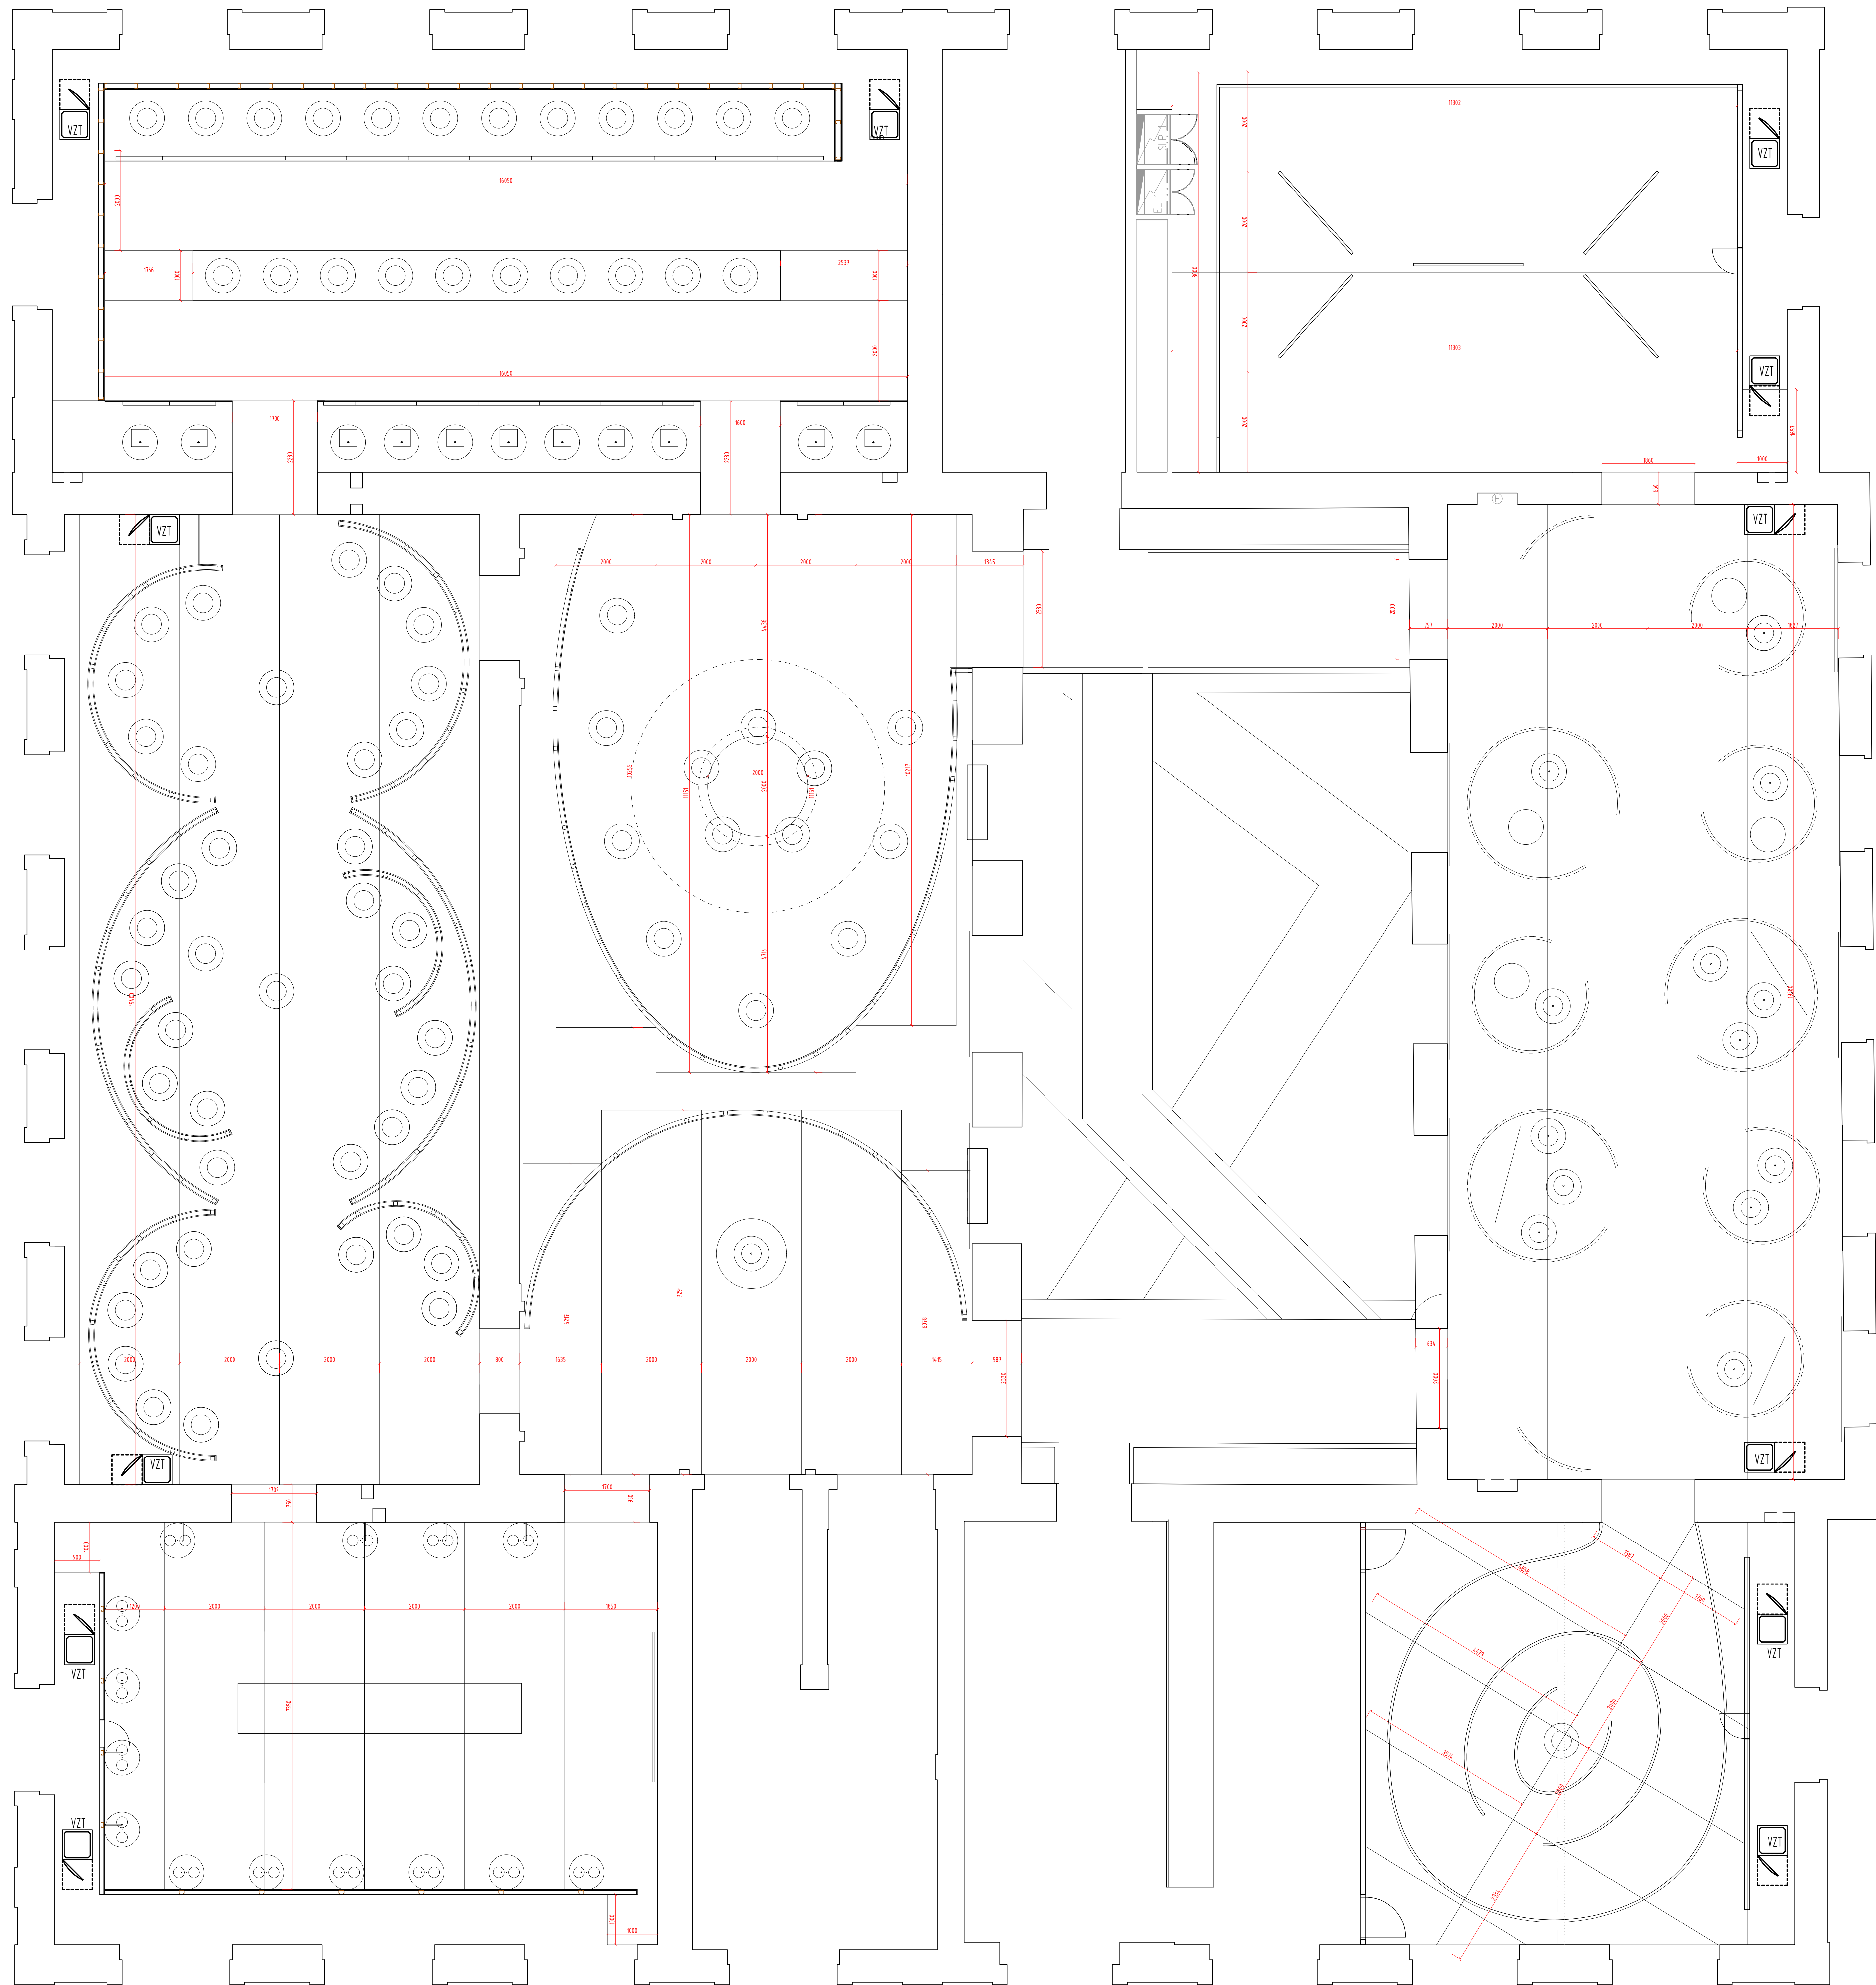

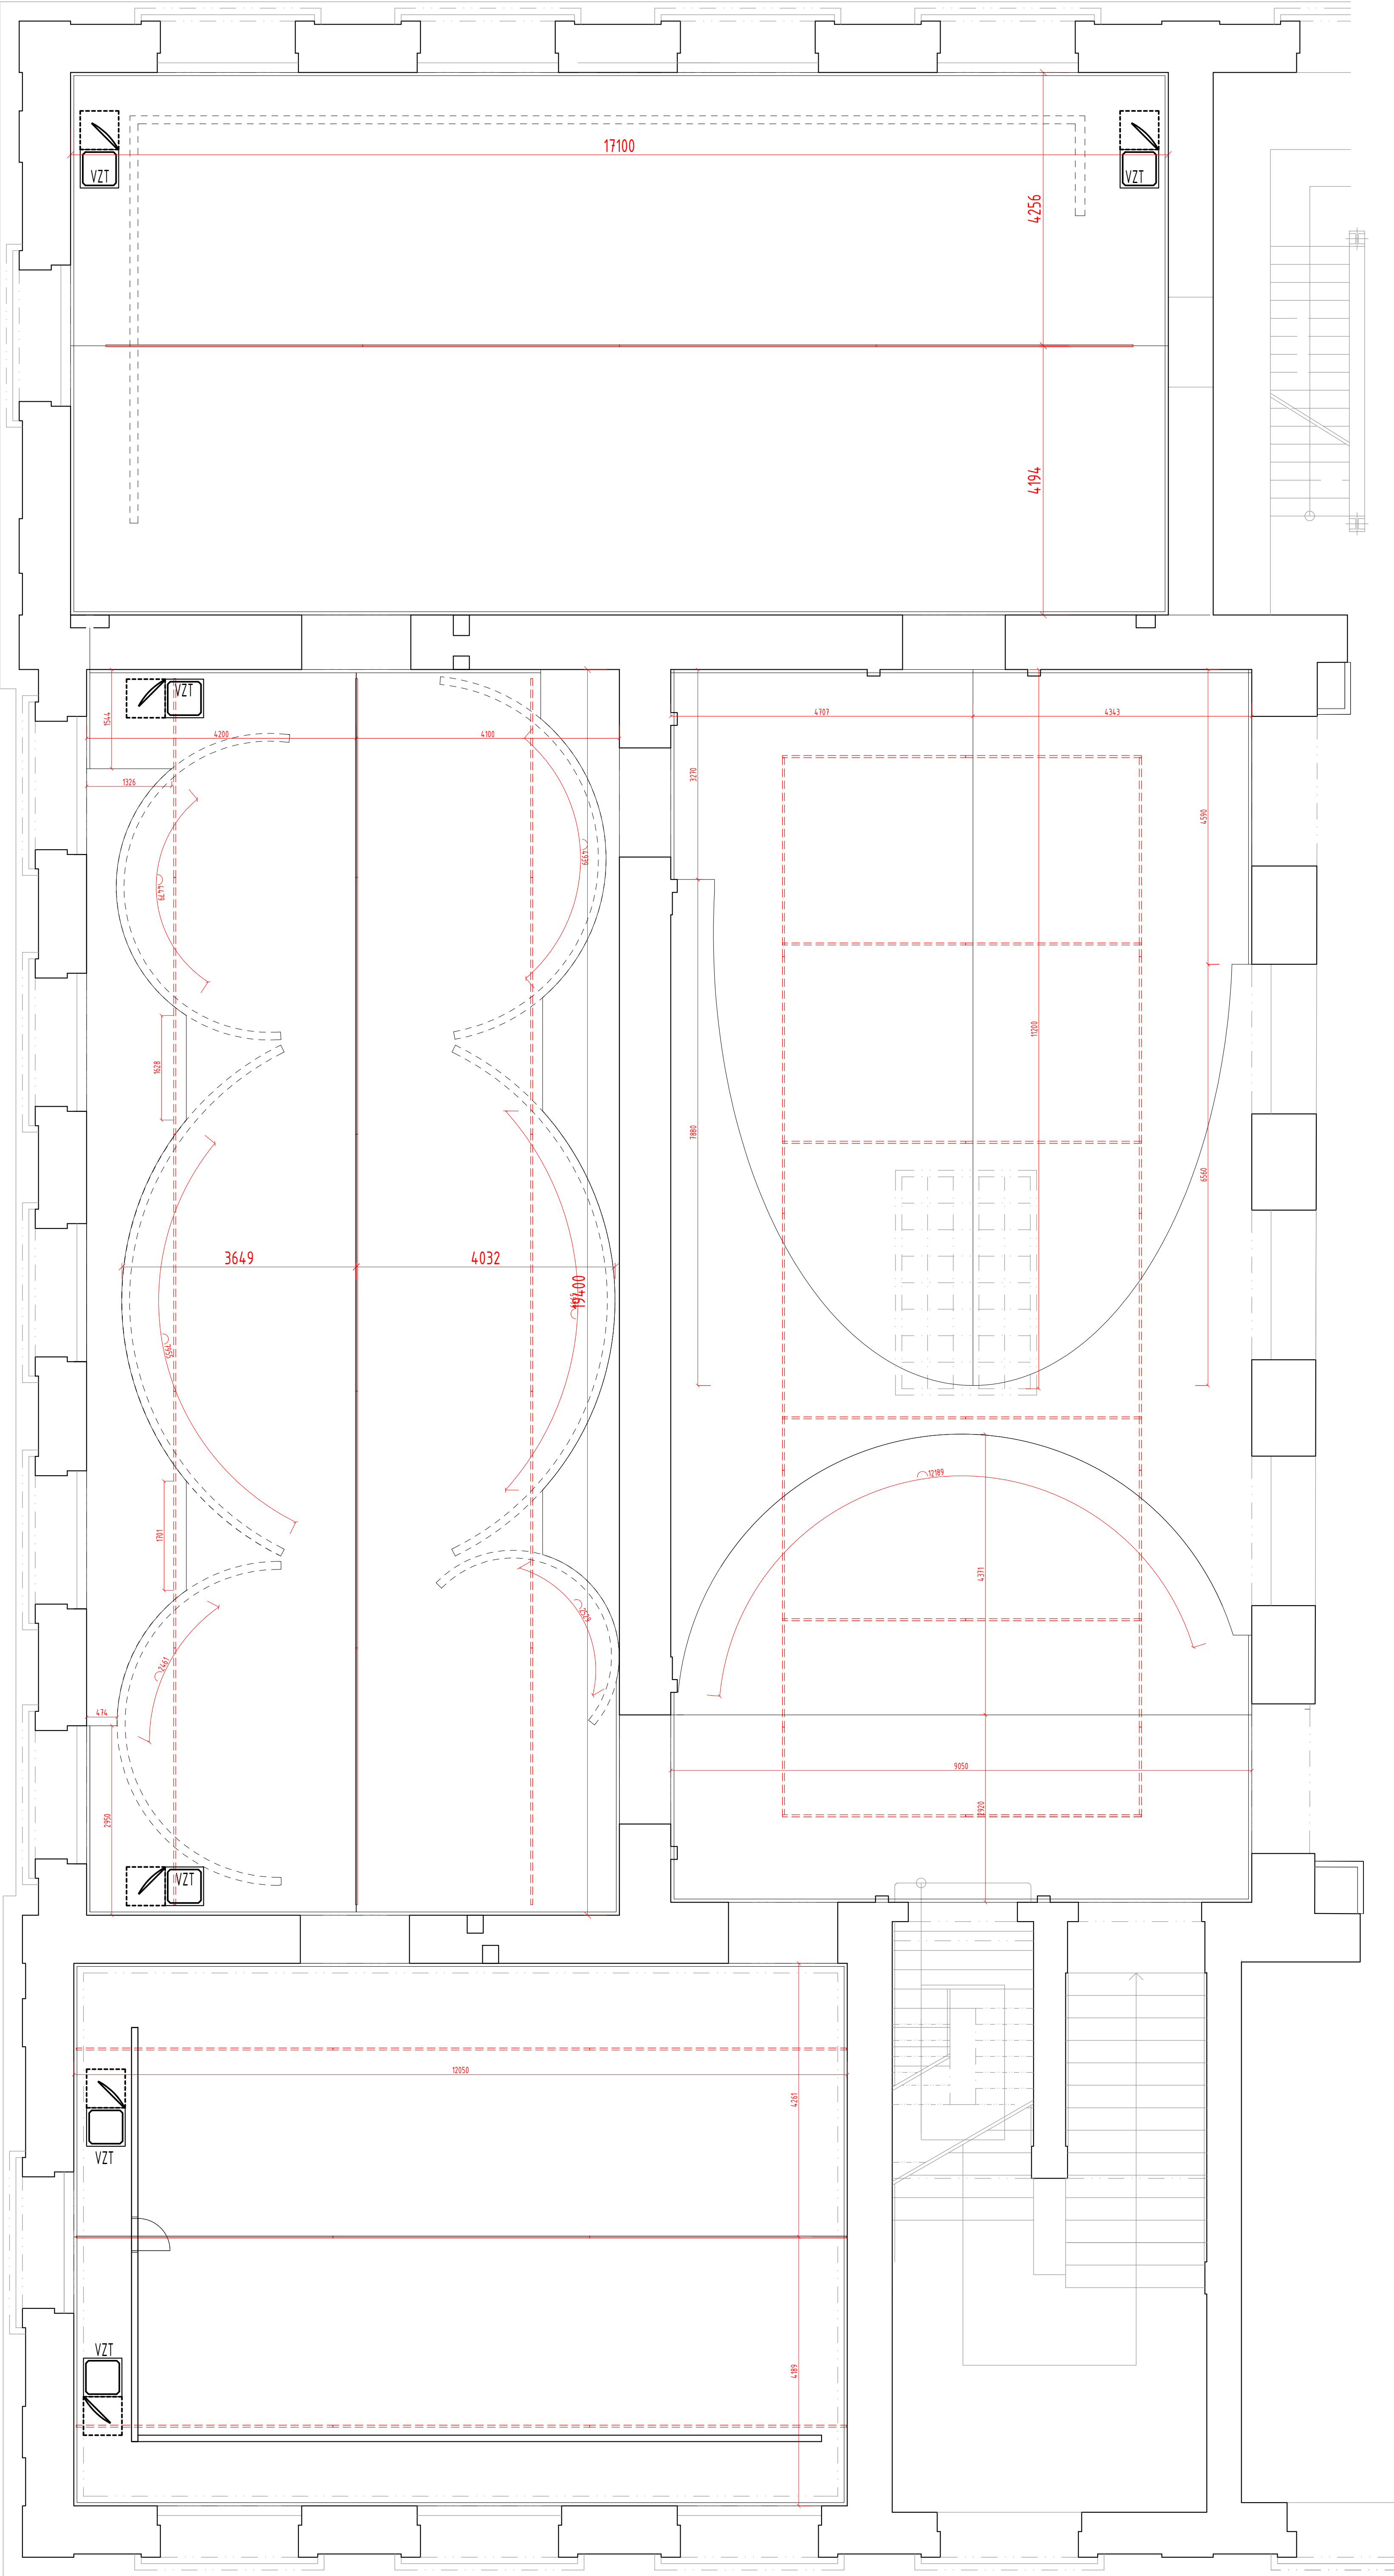

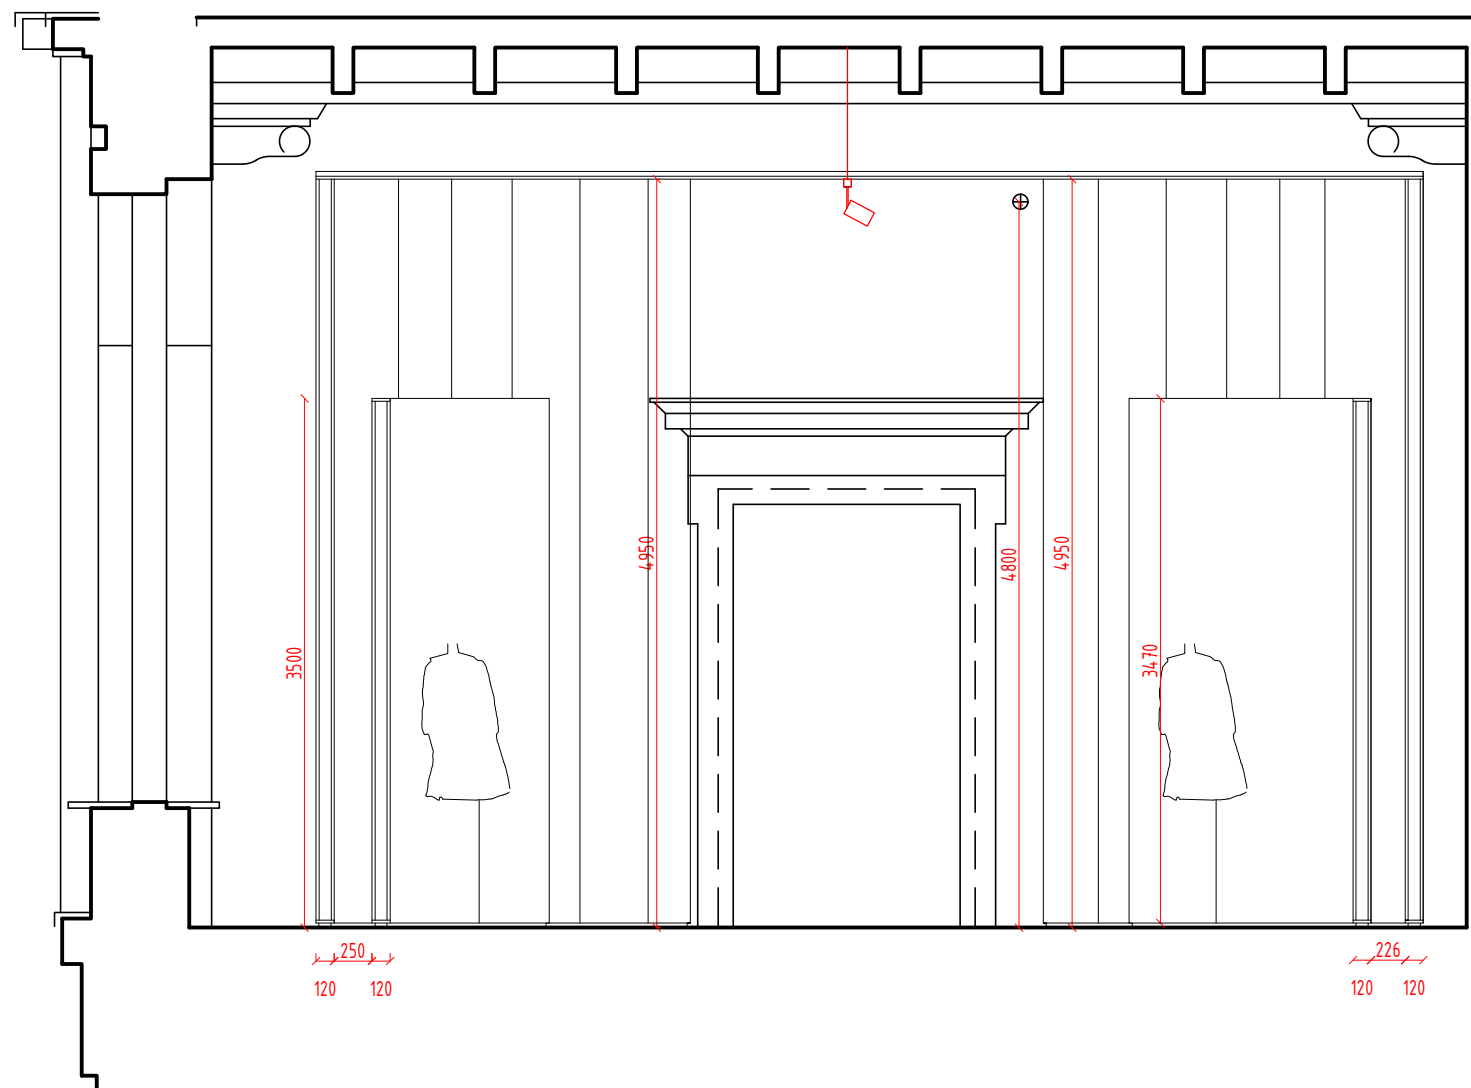




ŘEZ MÍSTNOSTÍ 2









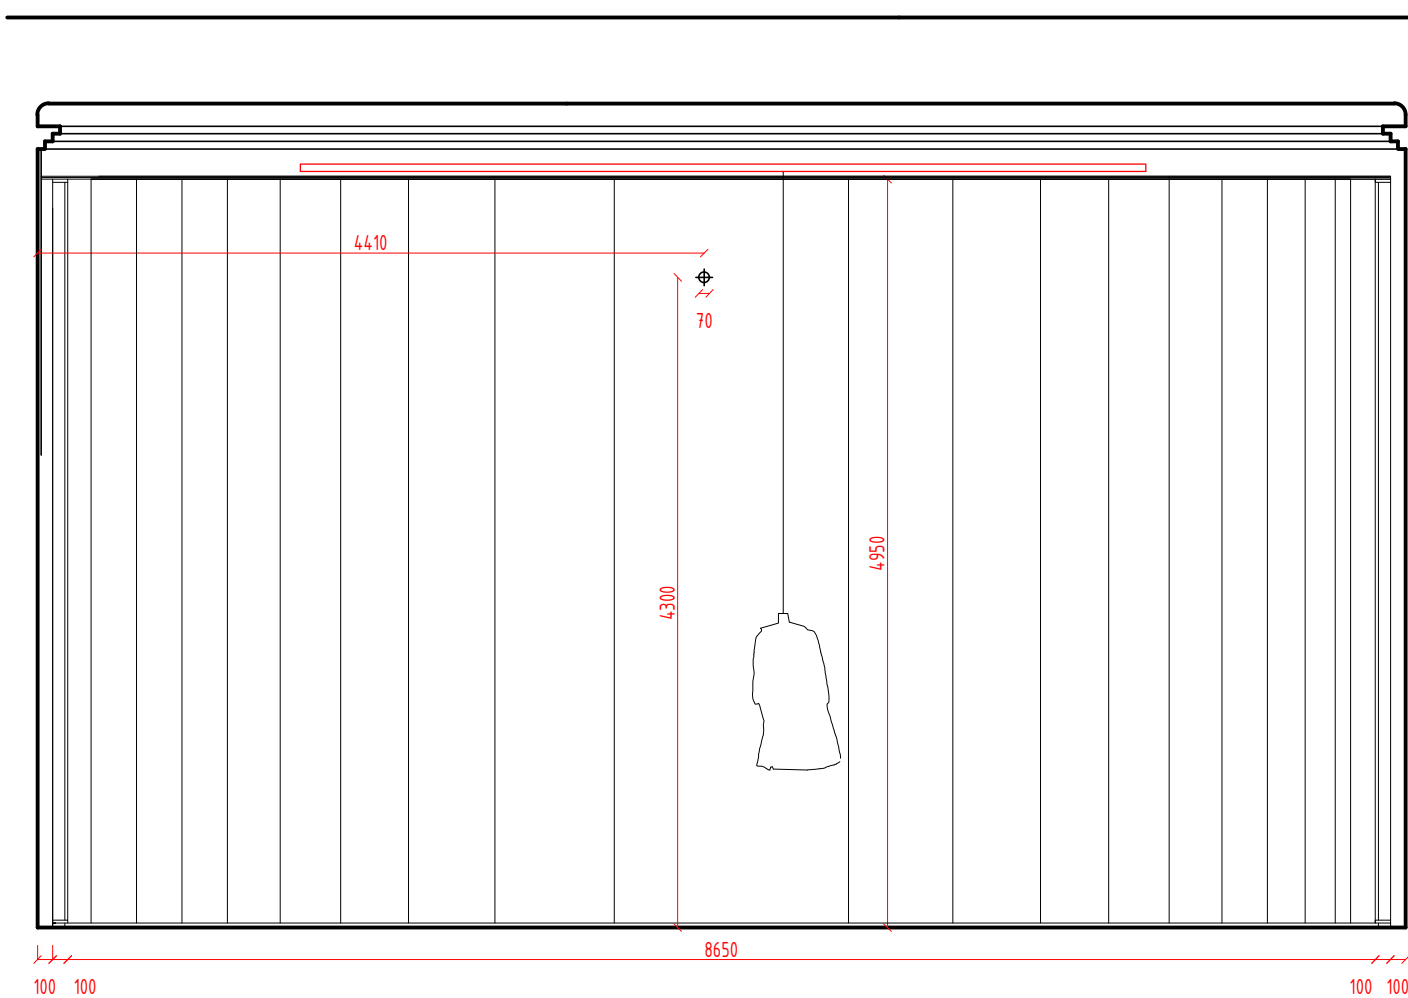


ŘEZ MÍSTNOSTÍ VSTUPU




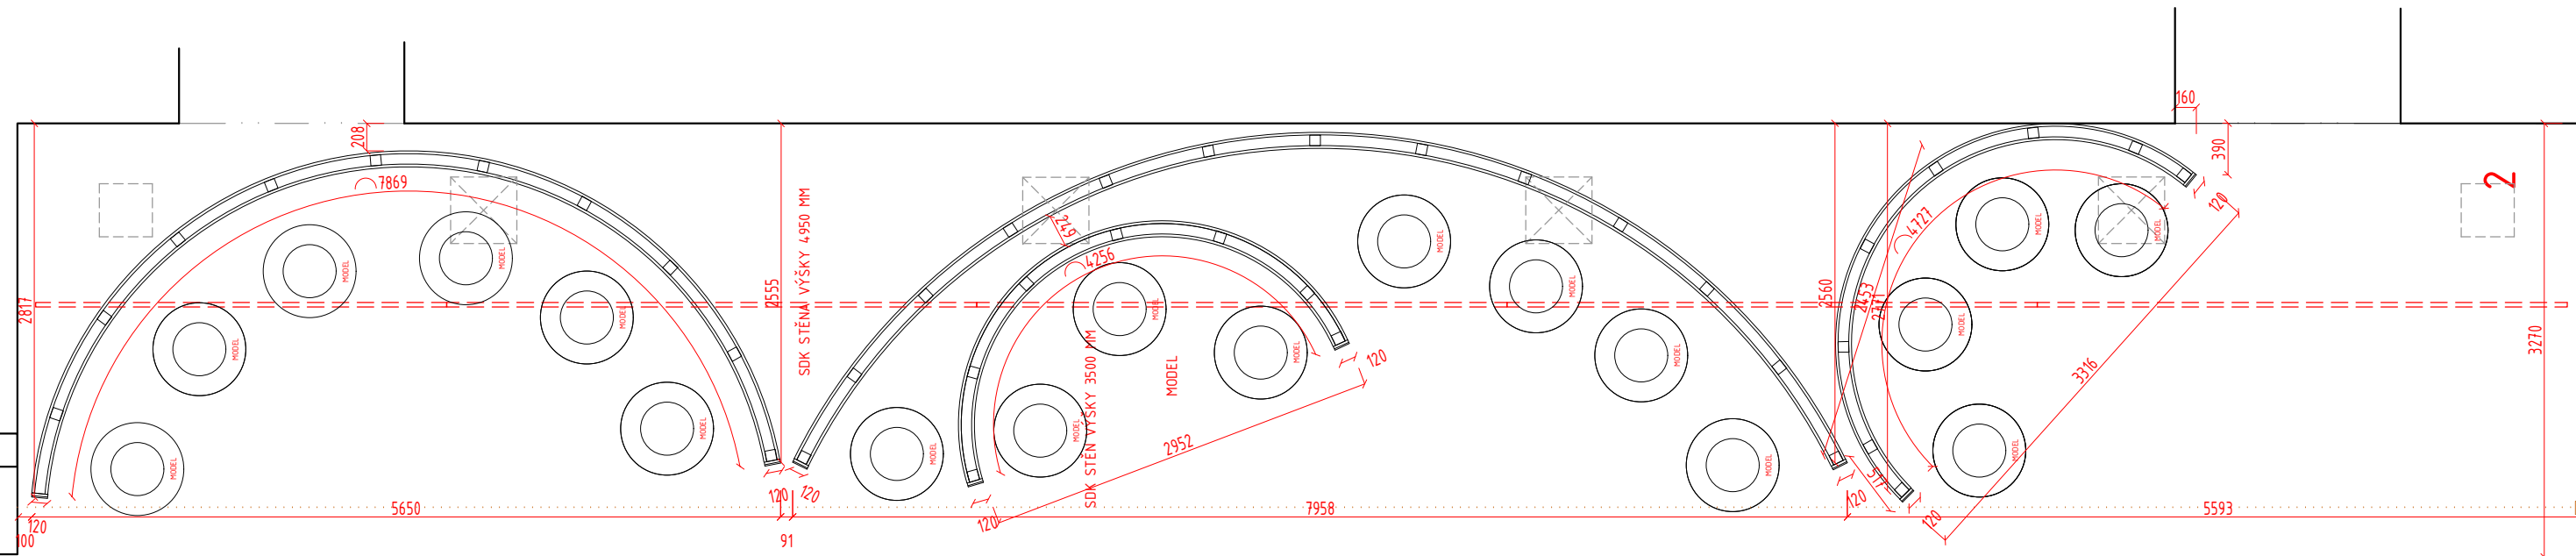

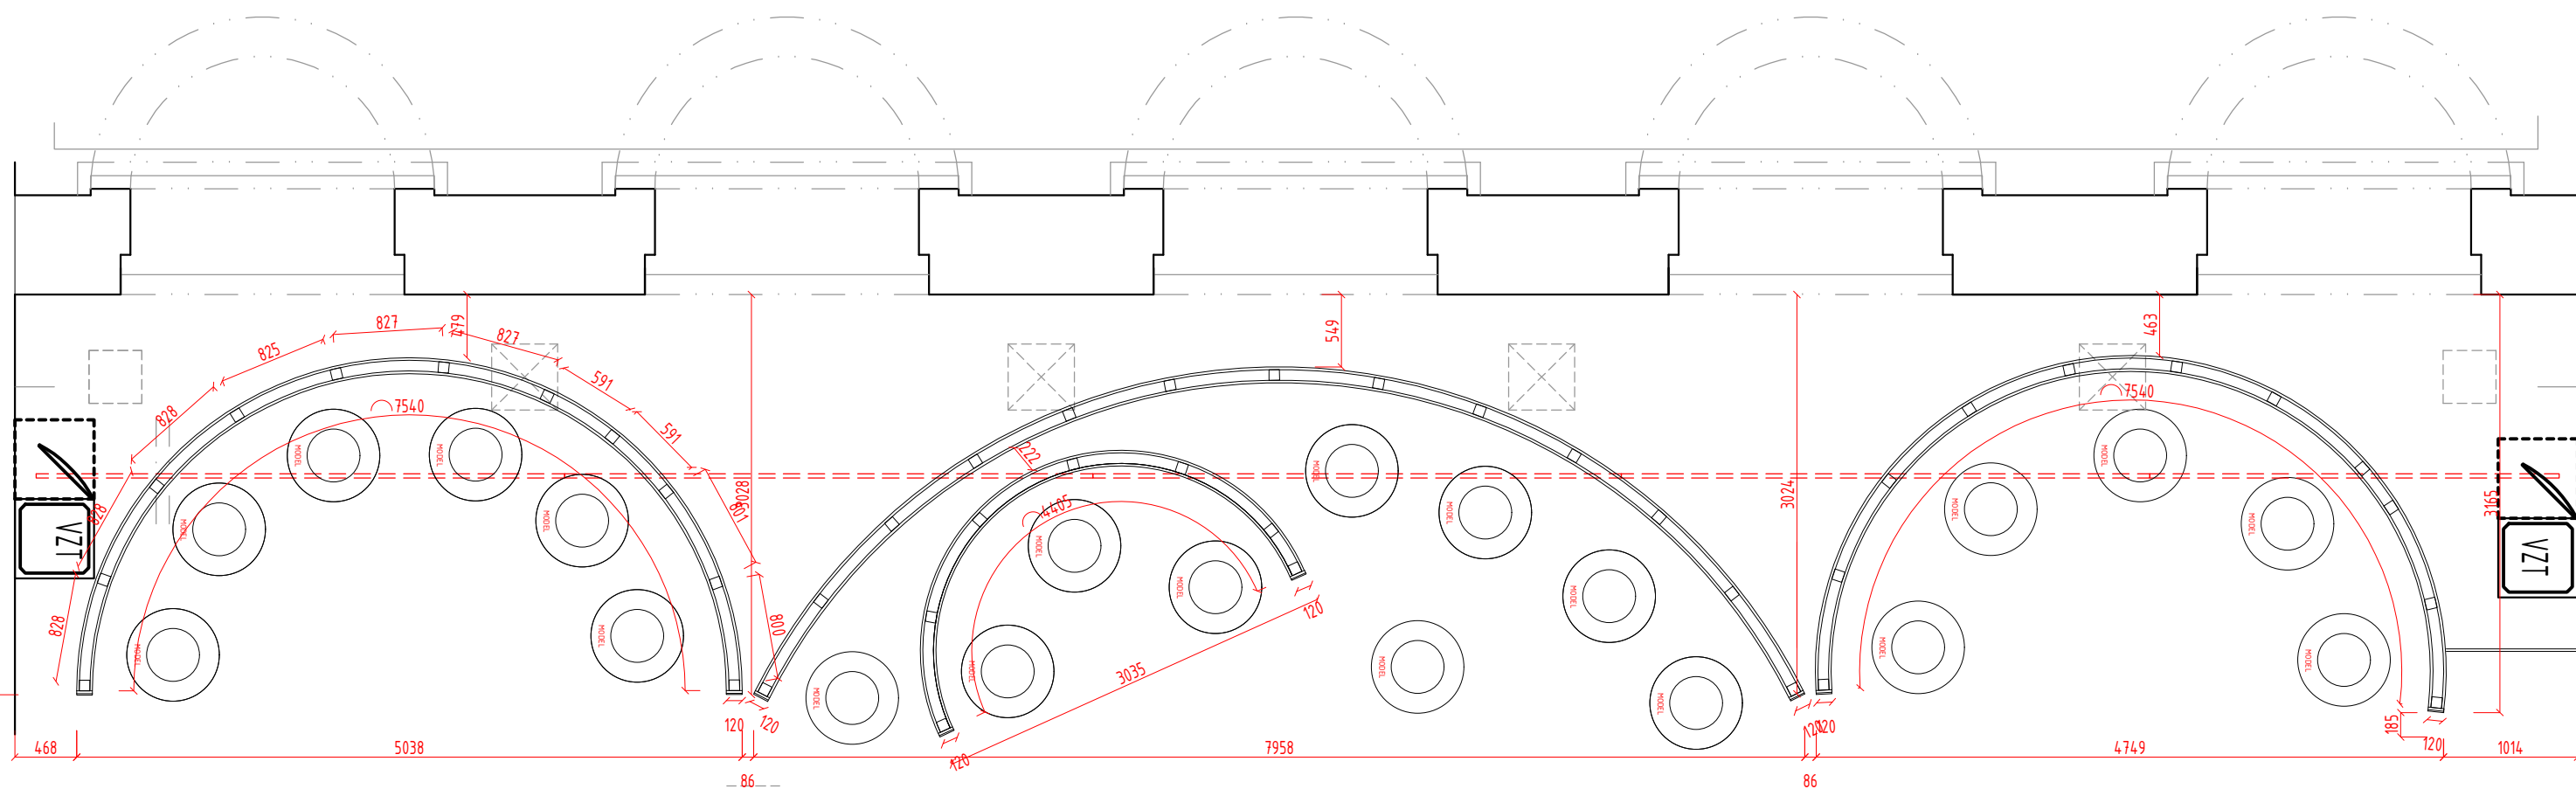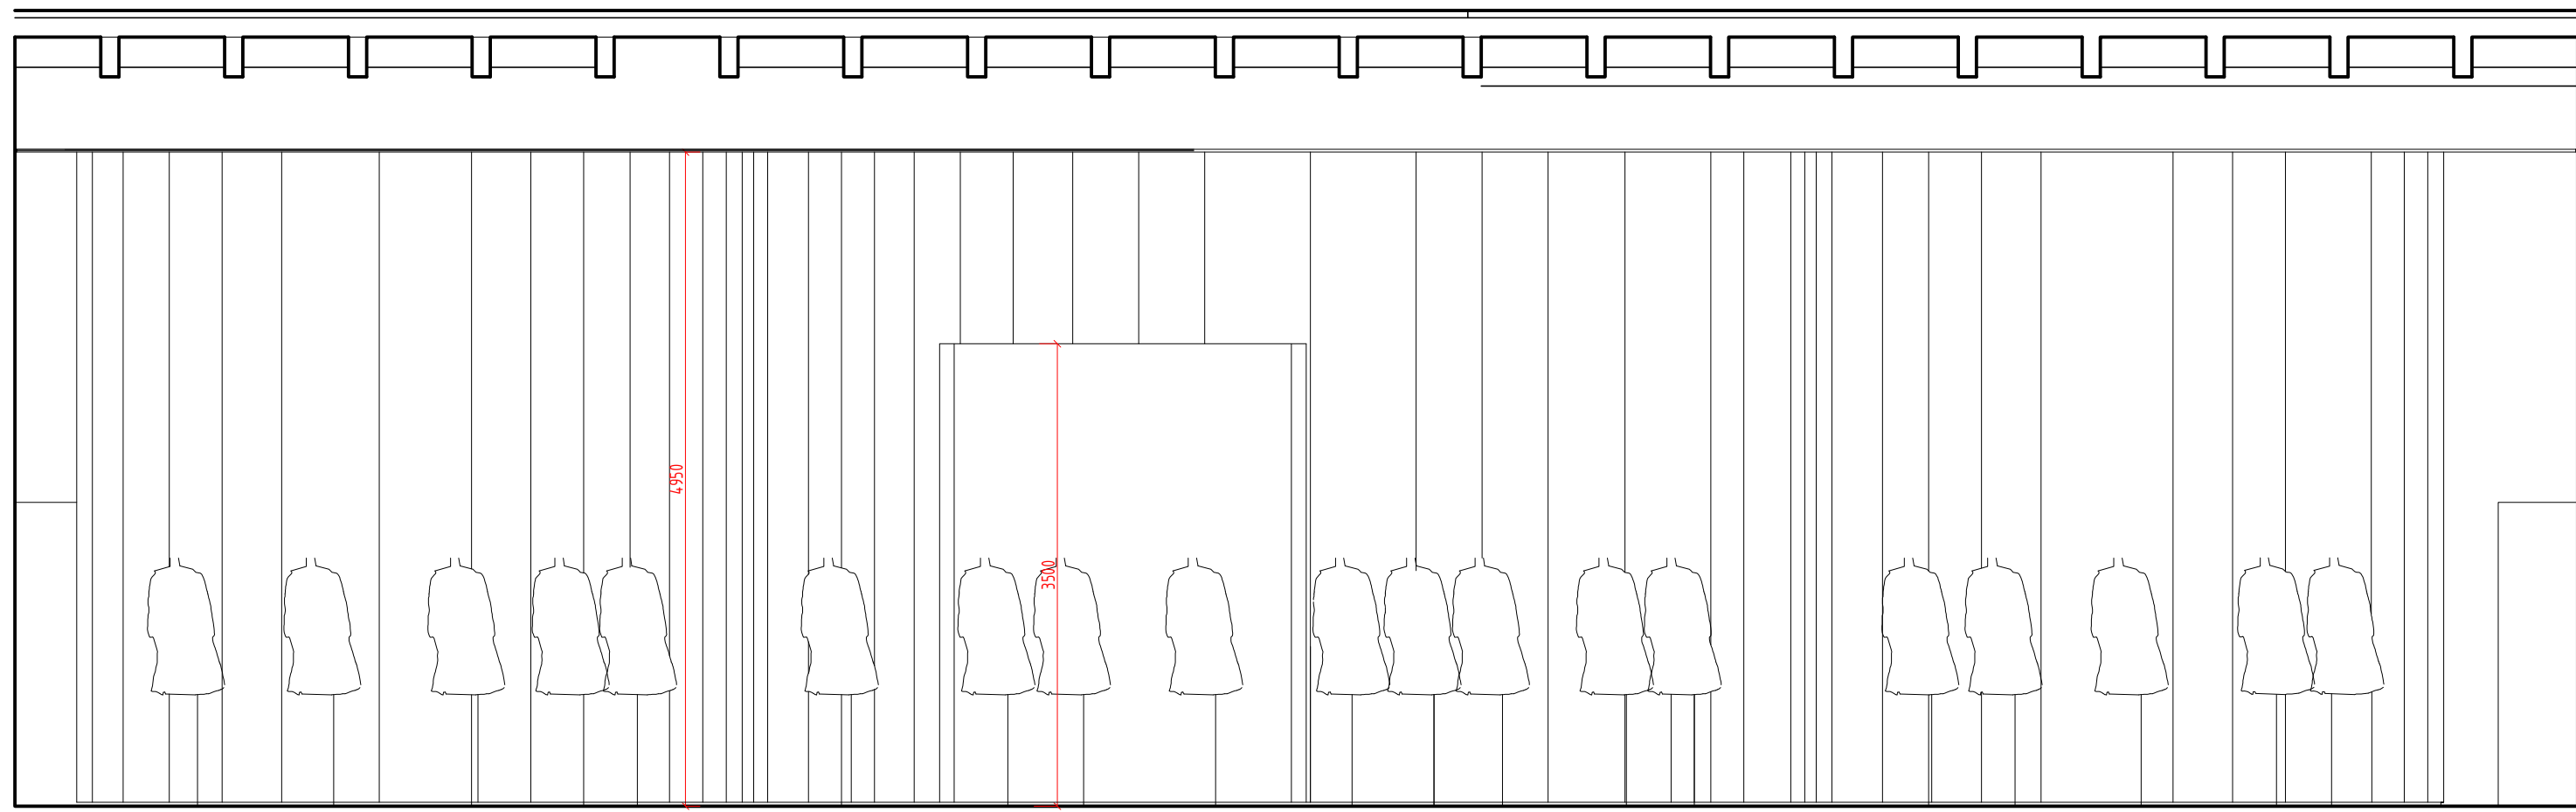


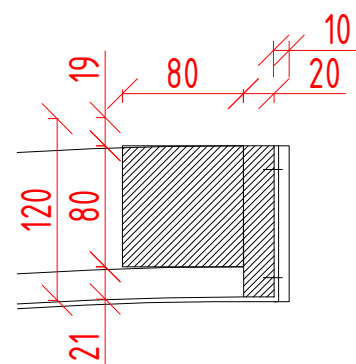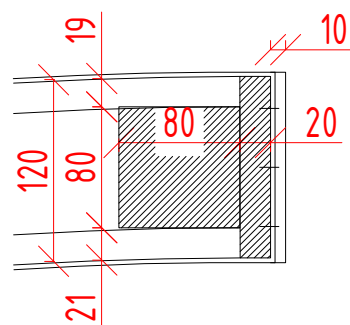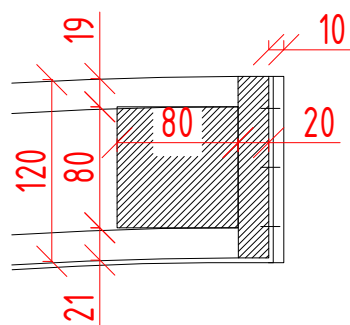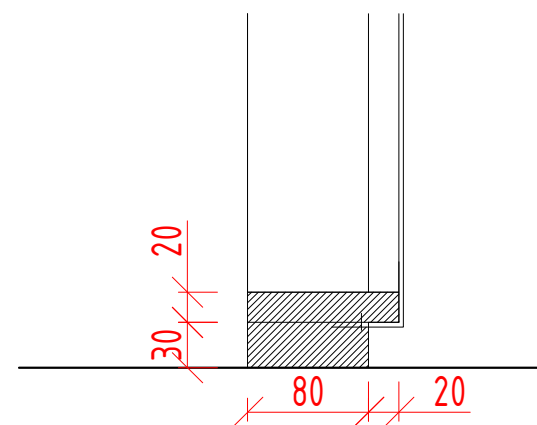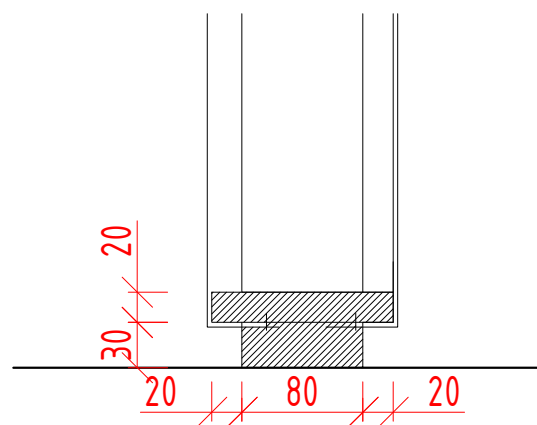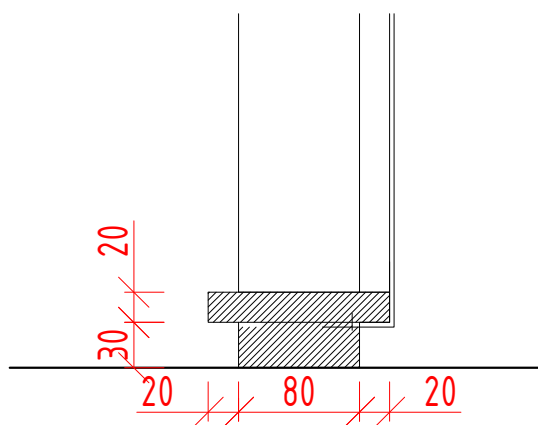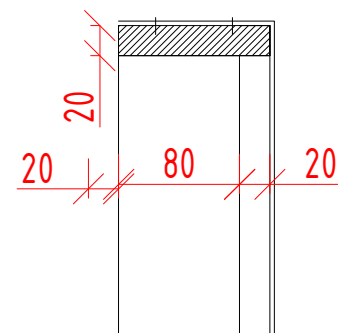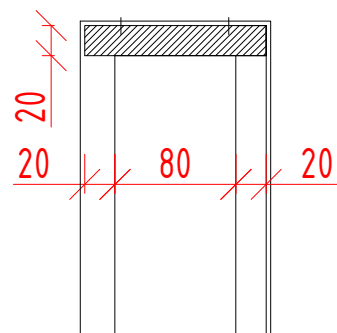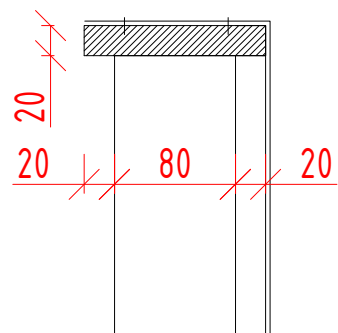

[illegible]

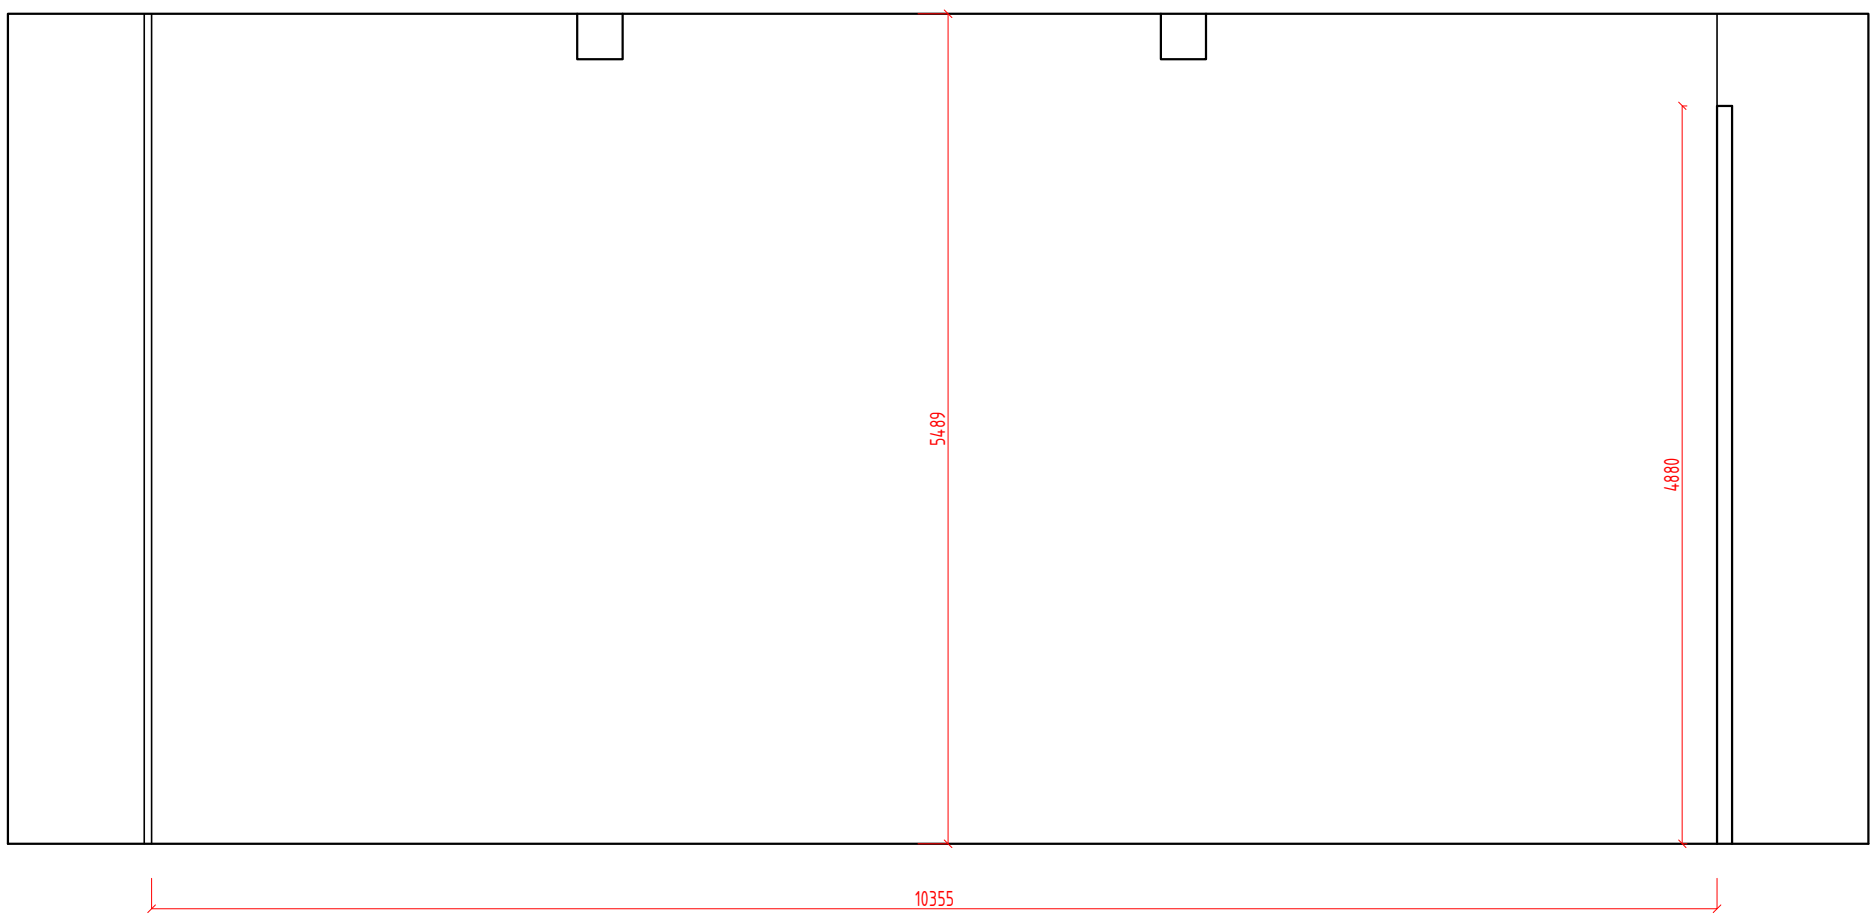

MÍSTNOST 5 - POHLED STĚNA


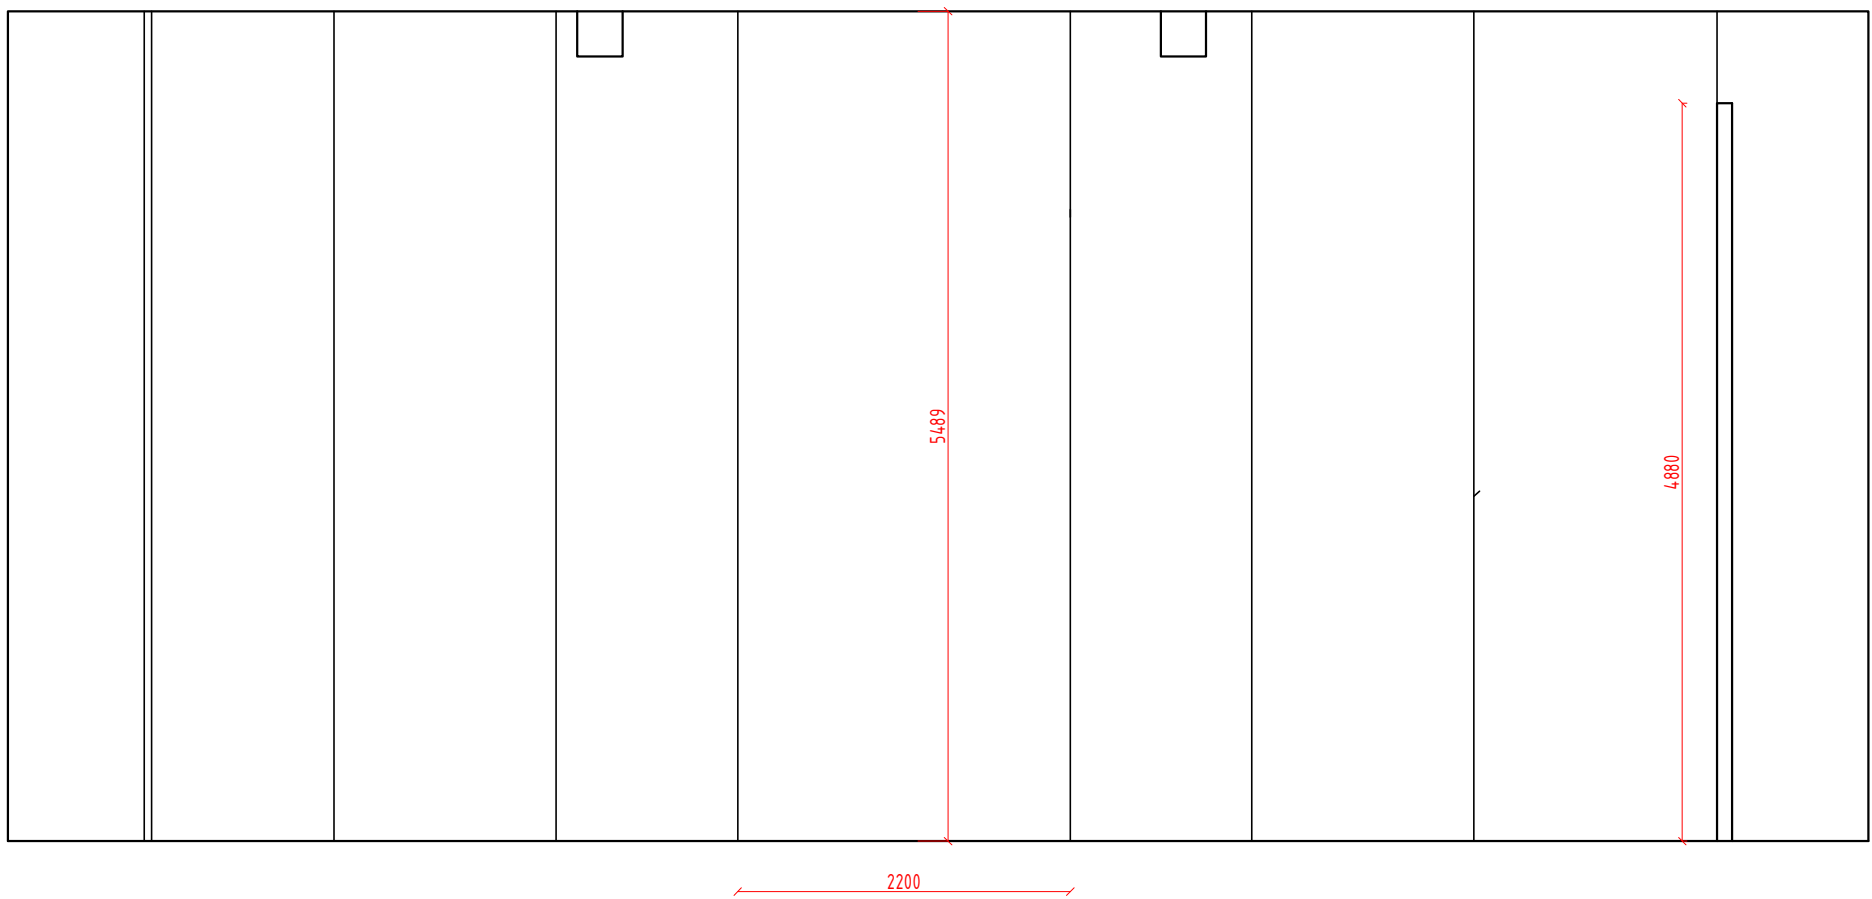



MÍSTNOST 5 - PROMÍTAČÍ PLÁTNÁ





MÍSTNOST 6



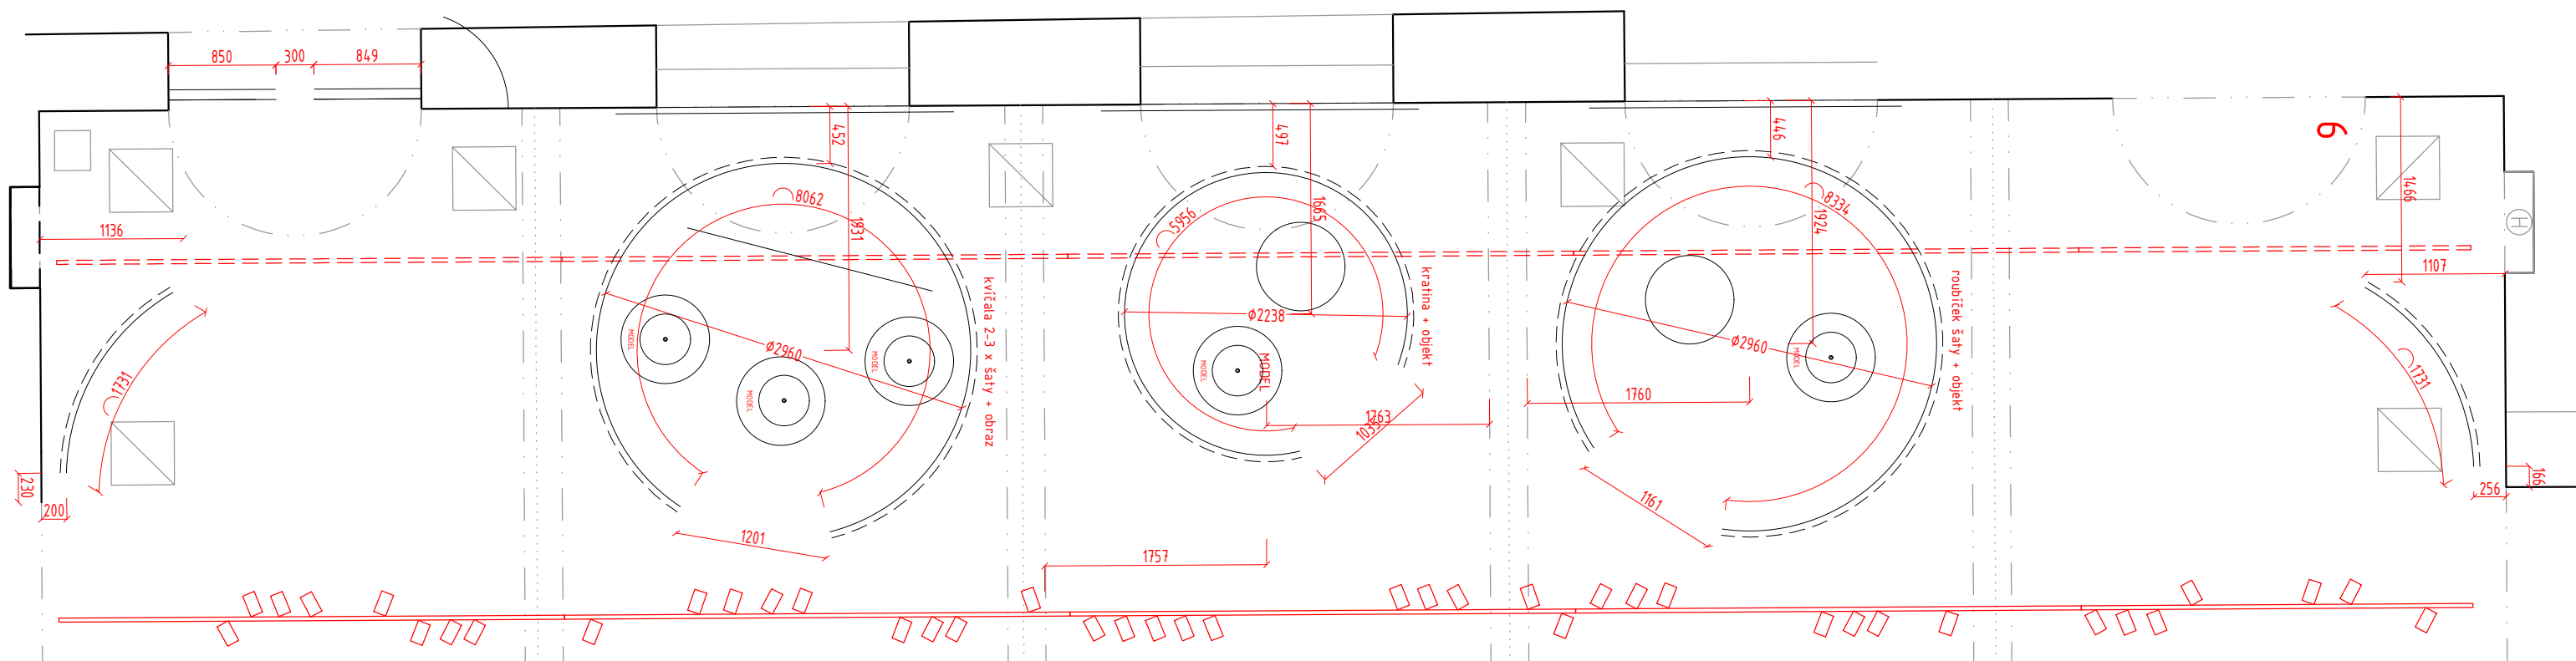
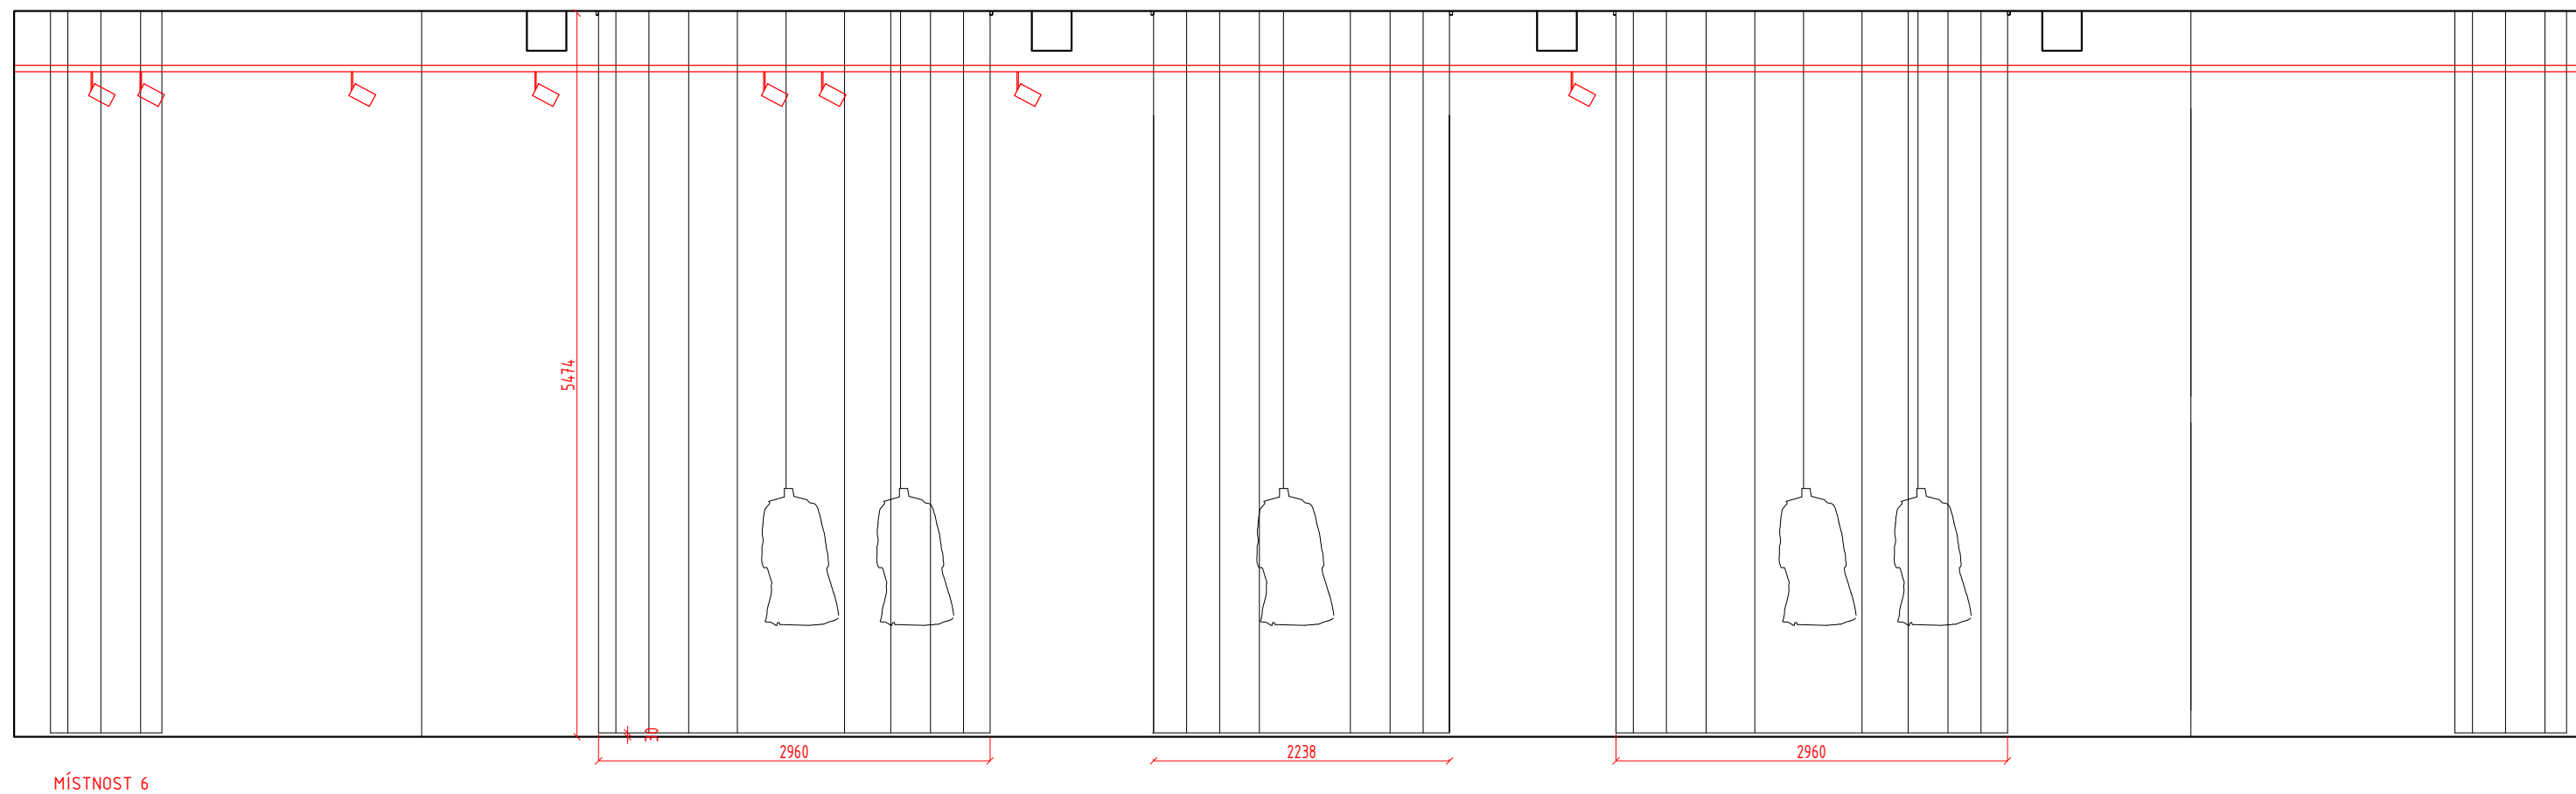


 


MÍSTNOST 7

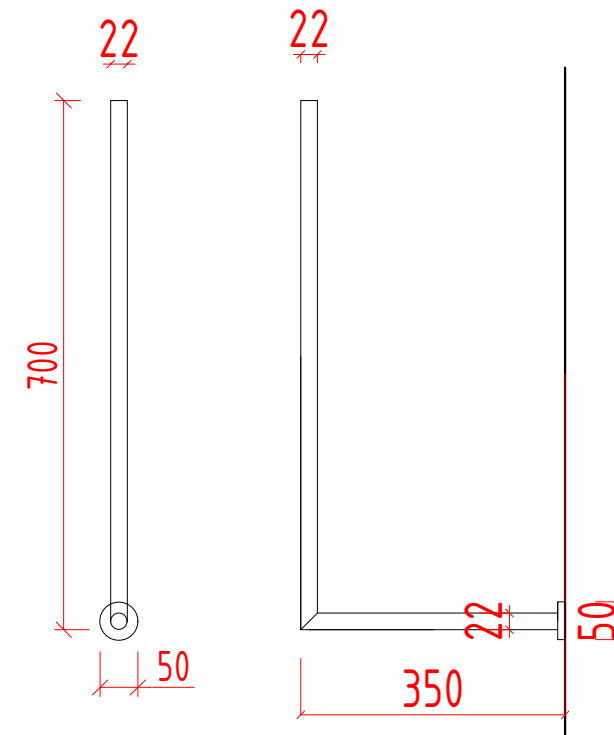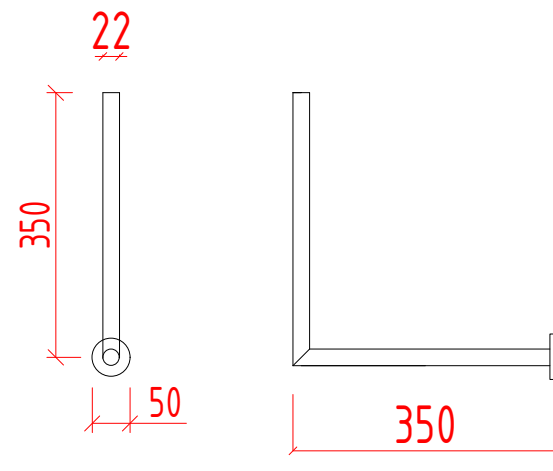


28 kusů

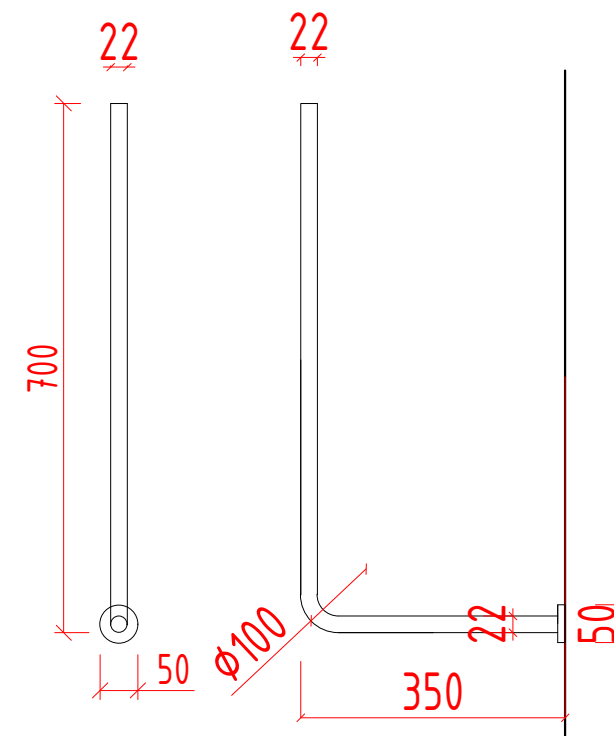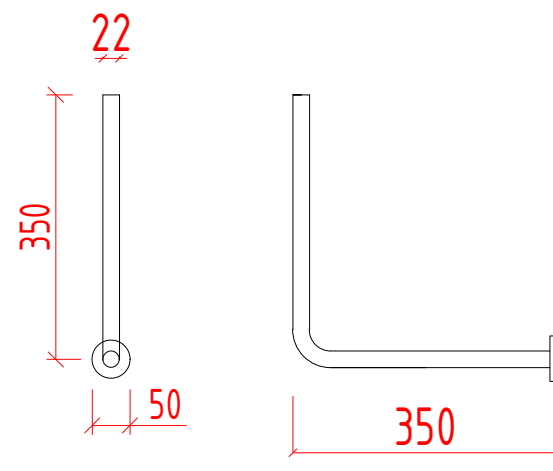

28 kusů

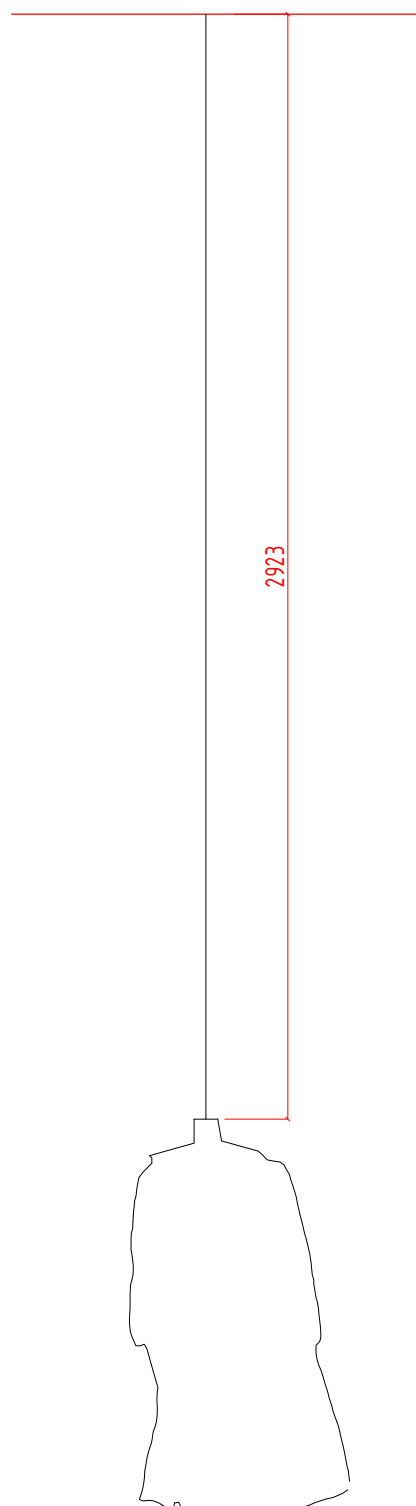

1 kus nerezové lanka

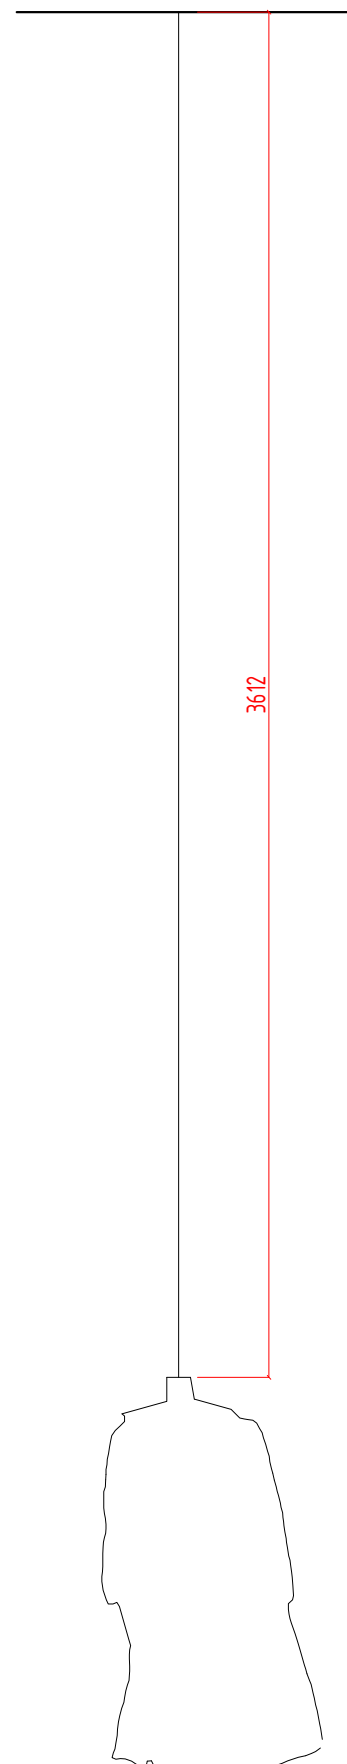

13 kusů nerezové lanka

