


Ze dne 22.9.2025

KOORDINAČNÍ SITUAČNÍ VÝKRES M 1:500

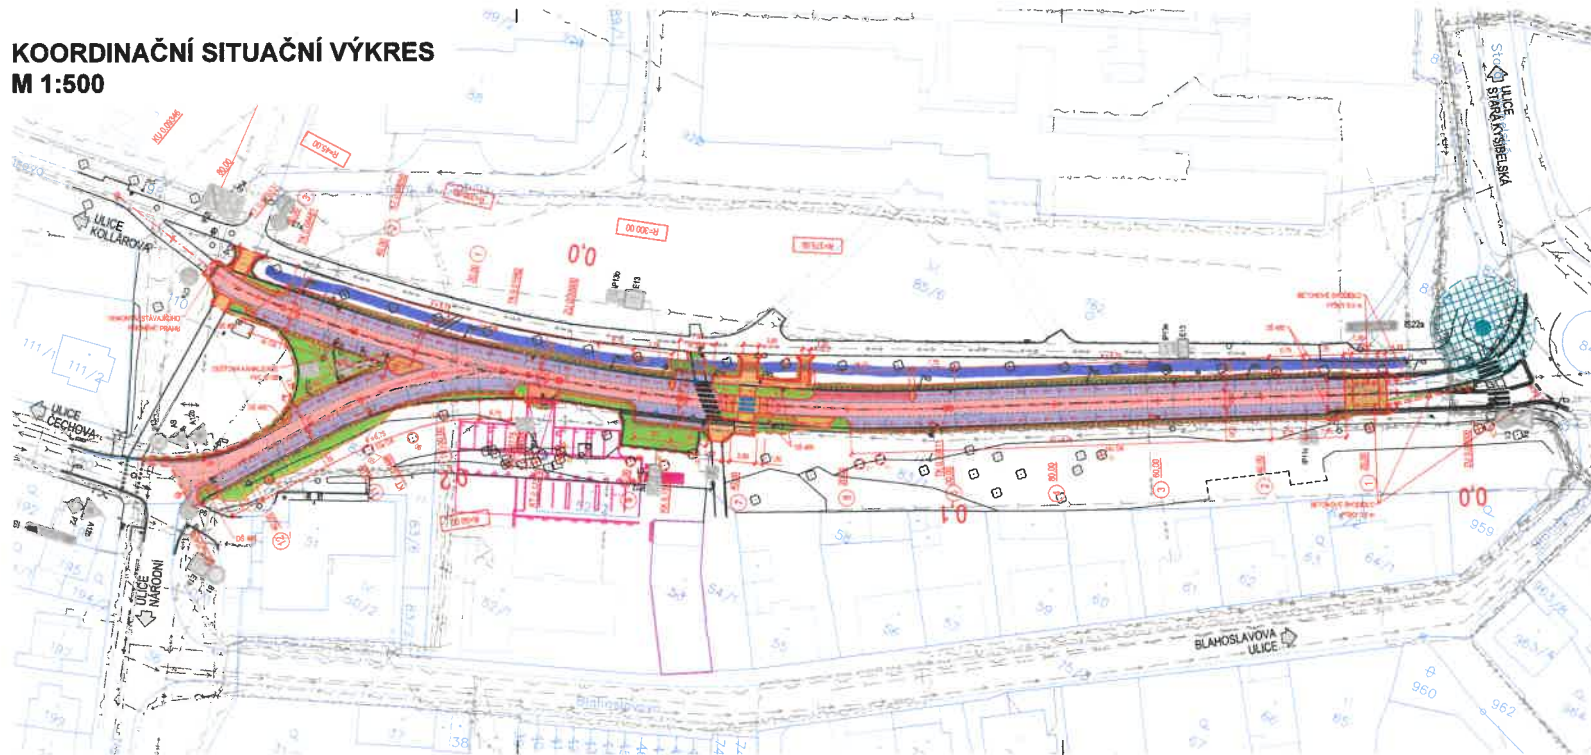

LEGENDA STÁVAJÍCICH SÍTÍ :


UPOZORNĚNÍ:
ZÁKRESY PODZEMNÍCH ZAŘÍZENÍ JSOU POUZE ORIENTAČNÍ
A NESLOUŽÍ JAKO VYTÝČOVACÍ VÝKRESY. PŘED ZAČETÍM
STAVEBNÍCH PRACÍ JE NUTNO U SPRÁVCŮ ZAJISTIT JEJICH
VYTÝČENÍ!

LEGENDA PLOCH:

	VOZOVNA ASFALTOVÝ KRYT
	PARKOVACÍ STÁNÍ NA ASFALTOVÝ KRYT
	VJEZD KRYT Z BETONOVÉ DLAŽBY
	NÁSTUPNÍ PLOCHA POŽÁRNÍ TECHNIKY ASFALTOVÝ KRYT
	OOSTUPŇOVACÍ VRSTVE
	CHODNÍK ASFALTOVÝ KRYT
	ZELEŇ (V ROVINĚ, VE SVAHU)
	DLAŽBA KAMENNÁ DO BÉ, LOŽE
	BETONOVÁ DLAŽBA SE ŠIROUKO SPÁROU (ZTRÁVŇOVACÍ DLAŽBA)

LEGENDA NOVÝCH SÍTÍ:

— — — — — DRENÁŽNÍ POTRUBÍ

————— PŘÍPOJKA UV / DRENÁŽNÍ SÁCHTY

LEGENDA VEGETAČNÍCH ÚPRAV:

-  KÁCENÍ STROMU
-  DŘEZ STROMU

PODROBNĚJI VIZ DENDROLOGICKÝ PRŮZKUM

LEGENDA VÝZNAMNÝCH LOKALIT

 PAMATNE STROM

Soudný systém S-JT
Vilkový systém B. a. V.

[illegible]

LEGENDA: — LINIE SLUPŮ VEŘEJNÉHO OSVĚTLENÍ