



**ŘEDITELSTVÍ
SILNIC
A DÁLNIC**

O B J E D N Á V K A

Číslo objednávky: 08PU-004145

Evidenční číslo (ISPROFIN/ISPROFOND): 500 116 0009

Název veřejné zakázky: **I/27 Žatec – most č. ev. 27-043 - DIO**

Objednatel:

Ředitelství silnic a dálnic s. p.
Správa Chomutov
Kochova 3975/10, 43001 Chomutov
Bankovní spojení: ČNB
Číslo účtu: 20001-15937031/0710

Dodavatel:

Obchodní jméno: Laufer a spol. s.r.o.
Adresa: Ctiborova 5614, 43001 Chomutov

IČO: 65993390
DIČ: CZ65993390

IČO: 48269948
DIČ: CZ48269948

Kontaktní osoba: [REDACTED]
tel: [REDACTED]
e-mail: [REDACTED]

zapsaný v obchodním rejstříku pod sp. zn.:
A 80478 vedenou u Městského soudu
v Praze

Tato objednávka Objednatele zavazuje po jejím potvrzení Dodavatelem obě smluvní strany ke splnění stanovených závazků a nahrazuje smlouvu. Dodavatel se zavazuje provést na svůj náklad a nebezpečí pro Objednatele služby specifikované níže. Objednatel se zavazuje zaplatit za služby poskytnuté v souladu s touto objednávkou cenu uvedenou níže.

Místo dodání: I/27 Žatec – most č. ev. 27-043 v km 52,87

Kontaktní osoba Objednatele: [REDACTED] ředitel Správy Chomutov,
[REDACTED]

Kontaktní osoba ve věcech technických: [REDACTED] technický pracovník,
[REDACTED]

Fakturujte: Ředitelství silnic a dálnic s. p., Čerčanská 2023/12, Krč, 140 00 Praha 4

Faktury v elektronické formě zasílejte: datovou schránkou (ID DS zjq4rhz) nebo e-mailem na adresu posta@rsd.cz, v národním standardu pro elektronickou fakturaci ISDOC verze 5.2. až 6.0.2 (preferovaný formát) nebo ve formátu Portable Document Format for the Long-term Archiving, tzv. PDF/A a vyšší. Na faktuře bude uvedeno číslo objednávky Objednatele, pokud je faktura ve formátu ISDOC v příslušných elementech, případně u faktur ve formátu PDF v poznámce.

Obchodní a platební podmínky: Objednatel uhradí cenu bankovním převodem na účet Dodavatele uvedený na faktuře, termín splatnosti je stanoven na 30 dnů ode dne doručení faktury Objednateli. Fakturu lze předložit nejdříve po protokolárním převzetí služeb Objednatelům bez vad či nedodělků. Faktura musí obsahovat veškeré náležitosti stanovené platnými právními předpisy, číslo objednávky, místo dodání a Evidenční číslo (ISPROFIN/ISPROFOND). Objednatel neposkytuje žádné zálohy na cenu, ani dílčí platby ceny. Potvrzením přijetí (akceptací) této objednávky se Dodavatel zavazuje plnit veškeré povinnosti v této objednávce uvedené. Objednatel výslovně vylučuje akceptaci objednávky Dodavatelem s jakýmkoliv změnami jejího obsahu, k takovému právnímu jednání Dodavatele se nepřihlíží. Dodavatel poskytuje souhlas s uveřejněním objednávky a jejího potvrzení v registru smluv zřízeným zákonem č. 340/2015 Sb., o zvláštních podmínkách účinnosti některých smluv, uveřejňování těchto smluv a o registru smluv, ve znění pozdějších předpisů (dále jako „zákon o registru smluv“), Objednatel. Objednávka je účinná okamžikem zveřejnění v registru smluv. Objednatel je oprávněn kdykoliv po uzavření objednávky tuto objednávku vypovědět s účinky od doručení písemné výpovědi Dodavateli, a to i bez uvedení důvodu. Výpověď objednávky dle předcházející věty nemá vliv na již řádně poskytnuté plnění včetně práv a povinností z něj vyplývajících.

Objednatel použije přijaté plnění pro účely určené k ekonomické činnosti a ve vztahu k danému plnění vystupuje jako osoba povinná k DPH.

Objednáváme u Vás: montáž a periodické udržování Dopravně inženýrského opatření (DIO), dle požadavků DI PČR na mostě ev. č. 27-043 viz. příloha č.2. Práce na mostě byly přerušeny z důvodu havarijního stavu nosníků, DIO bude na místě do vyřešení dalšího postupu (PD, výběr zhotovitele) s předpokladem 1 rok. V případě dřívějšího vyřešení opravy mostu, bude Zhotovitel písemně vyzván k demontáži DIO a smlouva tím zanikne.

V případě nepředvídatelných událostí (dopravní nehoda, povětrnostní vlivy) je Dodavatel povinen maximálně do 12hodin od emailové výzvy sjednat nápravu.

Lhůta pro dodání či termín dodání: 01.10.2025 – 30.09.2026

Fakturace: měsíční

Celková hodnota objednávky v Kč bez DPH / vč. DPH: 436 110,00 / 527 693,10

V případě akceptace objednávky Objednatel Dodavatel objednávku písemně potvrdí prostřednictvím e-mailu zaslaného do e-mailové schránky Objednatel marketa.svandrlíkova@rsd.cz. V případě nepotvrzení akceptace objednávky Objednatel Dodavatelem ve lhůtě 3 pracovních dnů ode dne odeslání objednávky Objednatel platí, že Dodavatel objednávku neakceptoval a objednávka je bez dalšího zneplatněna.

Dodavatel akceptací této objednávky současně čestně prohlašuje, že

- (1) **není ve střetu zájmů dle § 4b zákona č. 159/2006 Sb., o střetu zájmů, ve znění pozdějších předpisů**, tj. není obchodní společností, ve které veřejný funkcionář uvedený v § 2 odst. 1 písm. c) zákona č. 159/2006 Sb., o střetu zájmů, ve znění pozdějších předpisů (člen vlády nebo vedoucí jiného ústředního správního úřadu, v jehož čele není člen vlády) nebo jím ovládaná osoba vlastní podíl představující alespoň 25 % účasti společníka v obchodní společnosti,

- (2) žádné finanční prostředky, které obdrží za služby poskytnuté v souladu s touto objednávkou, nepoužije v rozporu s mezinárodními sankcemi uvedenými v § 2 zákona č. 69/2006 Sb., o provádění mezinárodních sankcí, ve znění pozdějších předpisů, zejména, že tyto finanční prostředky přímo ani nepřímo nezpřístupní osobám, subjektům či orgánům s nimi spojeným uvedeným v sankčních seznamech¹ v souvislosti s konfliktem na Ukrajině nebo v jejich prospěch a
- (3) zavazuje se poskytnout veškerou součinnost vůči Objednateli, Státnímu fondu dopravní infrastruktury a Ministerstvu dopravy ČR v rámci výkonu jejich kontrolní činnosti a to zejména dle zákona č. 104/2000 Sb., o Státním fondu dopravní infrastruktury, zákona č. 320/2001 Sb., o finanční kontrole ve veřejné správě a o změně některých zákonů (zákon o finanční kontrole), ve znění pozdějších předpisů, zákona č. 255/2012 Sb., o kontrole (kontrolní řád), ve znění pozdějších předpisů, zákona č. 13/1997 Sb., o pozemních komunikacích, ve znění pozdějších předpisů a vyhlášky č. 104/1997 Sb., kterou se provádí zákon o pozemních komunikacích. V rámci poskytnuté součinnosti Dodavatel mimo jiné poskytne Objednateli, Státnímu fondu dopravní infrastruktury nebo Ministerstvu dopravy ČR veškeré podklady a údaje potřebné pro prováděnou kontrolu.


Nedílnou součástí této objednávky jsou následující přílohy:

Příloha č. 1 – Technická zpráva

Příloha č. 2 – Položkový rozpis ceny

Příloha č. 3 – Mapové podklady

PODEPSÁNO PROSTŘEDNICTVÍM UZNÁVANÉHO ELEKTRONICKÉHO PODPISU DLE ZÁKONA Č. 297/2016 SB., O SLUŽBÁCH VYTVÁŘEJÍCÍCH DŮVĚRU PRO ELEKTRONICKÉ TRANSAKCE, VE ZNĚNÍ POZDĚJŠÍCH PŘEDPISŮ

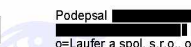 
Podepsal  c=CZ,
o=Laufer a spol. s r.o., ou=2,
email=
Datum: 2025.09.25 15:05:56
+02'00'

¹ Zejména, ale nikoli výlučně, v přílohách nařízení Rady (EU) č. 269/2014 ze dne 17. března 2014 o omezujících opatřeních vzhledem k činnostem narušujícím nebo ohrožujícím územní celistvost, svrchovanost a nezávislost Ukrajiny a nařízení Rady (EU) č. 208/2014 ze dne 5. března 2014 o omezujících opatřeních vůči některým osobám, subjektům a orgánům vzhledem k situaci na Ukrajině, resp. ve vnitrostátním sankčním seznamu vydaném podle zákona č. 69/2006 Sb., o provádění mezinárodních sankcí, ve znění pozdějších předpisů.

TECHNICKÁ ZPRÁVA

DOPRAVNĚ INŽENÝRSKÉ OPATŘENÍ

I/27 most č. ev. 27-043

Datum: 09/2025

Zpracovatel XXXXXXXXXX

1. Úvod

Předmětem zpracování této projektové dokumentace je návrh přechodného dopravního opatření v souvislosti s nevyhovujícím stavem mostu číslo evidenční 27-043.

Dopravní opatření spočívá v osazení přenosného svislého dopravního značení, které zajistí vyznačení nutného záboru na silnici I/27.

Návrh je zpracován tak, aby byly minimalizovány dopady na dopravu a na bezpečnost silničního provozu. Navržené přechodné opatření vychází ze závazných předpisů a splňují požadavky na zachování bezpečnosti provozu.

Výchozím podkladem pro dokumentaci DIO byla „Příručkou pro označování pracovních míst na dálnicích a silnicích“. Příručka pro označování pracovních míst na dálnicích a silnicích upravuje podrobnosti o užití a umístění dopravních značek, světelných signálů a dopravních zařízení pro označení pracovních míst silnicích a dálnicích.

2. Popis opatření

Jedná se o částečnou uzavírku na silnici I/27 v obci Žatec, respektive v místě mostního objektu s číslem evidenčním 27-043.

V místě bude zachován obousměrný provoz ve zúžených jízdních pruzích minimální šířky 2,75 m, respektive 3,25 m v místě betonového svodidla. Zábor bude z důvodu bezpečnosti a chybějícího zábradelního svodidla na mostě ohraničen betonovými svodidly v délce 40 m, včetně náběhových dílců na koncích. Náběhové dílce budou na koncích natočeny. Betonová svodidla budou umístěna na hranu zbylé asfaltové vozovky. Požadovaná výška svodidla je 1,20 m.

Další požadované přechodné dopravní značení bude osazeno přesně dle návrhu DIO.

Dočasné VDZ bude provedeno ze žluté reflexní fólie pro přechodné vodorovné dopravní značení nebo žlutou jednosložkovou reflexní barvou. Po ukončení dopravního opatření bude provizorní VDZ odstraněno.

3. Stávající dopravní značení

Během stavby je nutné zneplatnění jedné svislé dopravní značky – B20a („70 km/h“). Dopravní značení musí být zneplatněno demontováním dopravní značky, popřípadě zakrytím nebo přeškrtnutím oranžovo-černými pruhy.

4. Údržba přechodného dopravního značení

Dopravní značky, světelné signály a dopravní zařízení musí být po celou dobu prací udržovány ve funkčním stavu, v čistotě a ve správném umístění.

Je nutné dbát na zabezpečení dočasného dopravního značení během celé doby trvání omezení.

Oceněný soupis prací

NÁZEV AKCE:

DIO I/27 Žatec - most č. ev. 27-043

ODBĚRATEL: Ředitelství silnic a dálnic s. p.

K rukám:

Tel./fax.:

e - mail :

datum :

Zpracoval:

Záruka na dílo:

Stavba :


Objekt :

P.č.	Číslo položky	Název položky	MJ	počet	dny	cena / MJ	celkem
		dopravní značka zákl. velikost tř. folie 2	ks	■	■	■	■
		dopravní značka 100x150cm tř. folie 2	ks	■	■	■	■
		dopravní sloupek 40x40x2000mm	ks	■	■	■	■
		podstavec 28kg	ks	■	■	■	■
		směrová deska Z4	ks	■	■	■	■
		směrová deska Z5	ks	■	■	■	■
		řadící 5-světlo	ks	■	■	■	■
		čára o šíři 125mm - barva žlutá	bm	■	-	■	■
		montáž,demontáž	kpl	■	-	■	■

Ceny jsou uvedeny bez DPH.

celkem:

436 110,00 Kč

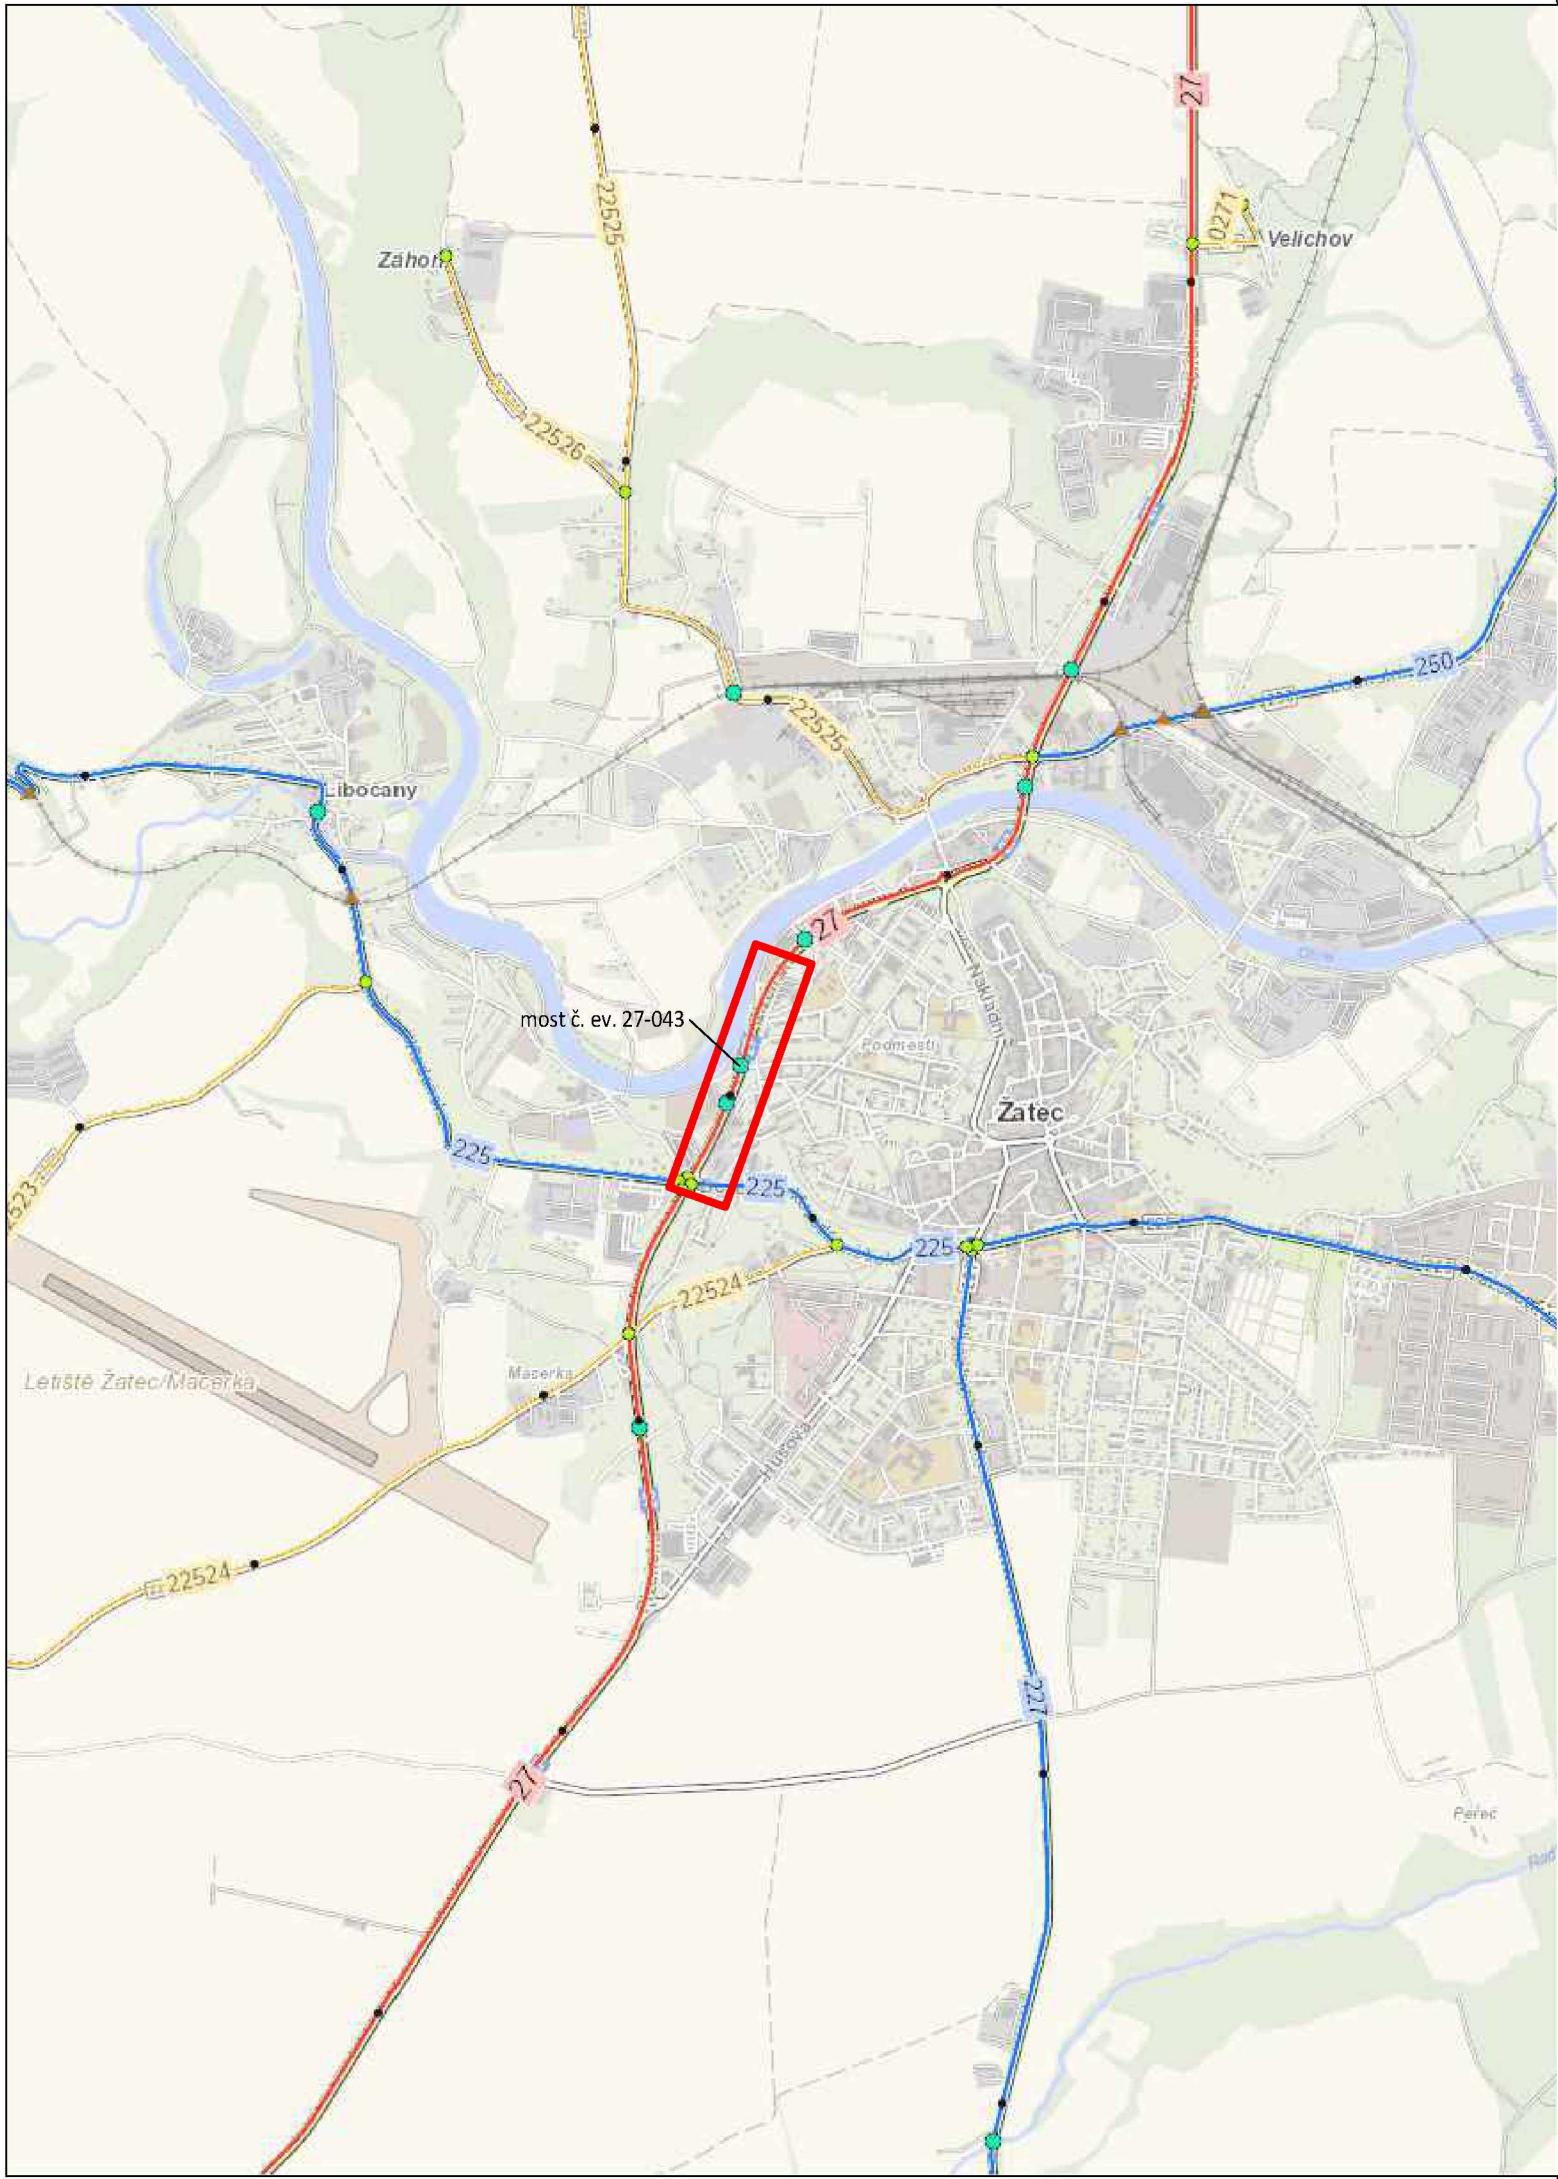



Objednatel:



ŘEDITELSTVÍ
SILNIC
A DÁLNIC

ŘEDITELSTVÍ SILNIC A DÁLNIC S.P.
SPRÁVA CHOMUTOV
KOCHOVA 3975
430 01 CHOMUTOV

Generální projektant: 	Hlavní inženýr projektu: 	
	Vypracoval: 	
Název akce: I/27 Žatec - most č. ev. 27-043	Číslo smlouvy: -	
Část: -	Stupeň: -	
	Datum: 09/2025	
	Číslo části: -	
Název přílohy: Přehledná situace	Měřítko: 1:20 000	Počet formátů: 2xA4
	Číslo přílohy: 1.1	

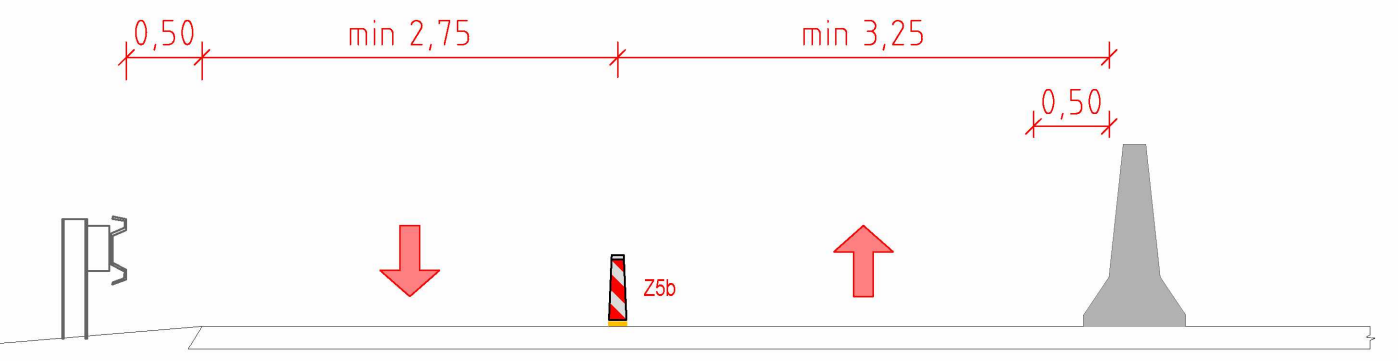 

Pozn.:
Odstup vodičích desek Z5 max 5 m.

Provedení a umístění dopravního značení musí odpovídat vyhlášce č.294/2015 Sb., kterou se provádějí pravidla provozu na pozemních komunikacích a bude v souladu s Příručkou pro označování pracovních míst na dálnicích a silnicích.

- Legenda
- Katastrální mapa
 - Osa komunikace
 - Betonové svodidlo
 - Stávající svislé dopravní značení
 - Přechodné svislé dopravní značení
 - Stávající svislé dopravní značení – zneplatněné
 - Přechodné vodorovné dopravní značení (žluté)

Digitálně podepsal [signature]
Datum: 26.09.2025 9:55:12 +02:00

ŘEDITELSTVÍ SILNIC A DÁLNIC Objednatel: ŘEDITELSTVÍ SILNIC A DÁLNIC S.P. SPRÁVA CHOMUTOV KOCHOVA 39/5 430 01 CHOMUTOV	
Generální projektant: [redacted]	Hlavní inženýr projektu: [redacted]
Název akce: I/27 Žatec - most č. ev. 27-043	Vypracoval: [redacted]
Část: -	Číslo smlouvy: -
Název přílohy: Situace	Stupeň: -
	Datum: 09/2025
	Číslo části: -
	Měřítko: 1:500
	Počet formátů: 7x44
	Číslo přílohy: 1.2