

SITUACE M 1:500

LEGENDA:

- HRANICE ŘEŠENÉHO ÚZEMÍ
HRANICE NOVÝCH PARCEL
- STÁVAJÍCÍ SÍTĚ
- SPLAŠKOVÁ KANALIZACE
 - SÍTĚ ELEKTRONICKÝCH KOMUNIKACÍ
 - SÍTĚ ELEKTRONICKÝCH KOMUNIKACÍ RUŠENÁ
 - ELEKTROKABEL PODZEMNÍHO VEDENÍ NN
 - VODOVODNÍ ŘAD
 - VODOVODNÍ ŘAD RUŠENÝ
 - OSVĚTLENÍ
 - ČÍSLO STÁVAJÍCÍ PARCELY
 - KANALIZAČNÍ ŠACHTA
 - STROMY - KÁCENÉ

PLÁNOVANÉ NOVÉ SÍTĚ A PŘÍPOJKY

- SPLAŠKOVÁ KANALIZACE
- PŘÍPOJKY SPLAŠKOVÉ KANALIZACE
- KANALIZAČNÍ ŠACHTA SPLAŠKOVÉ KANAL.
- ULIČNÍ VPUSŤ + ZASAKOVACÍ OBJEKT
- VODOVOD
- VODOVODNÍ PŘÍPOJKY
- PŘÍPOJKOVÉ SKŘÍNĚ A MĚŘENÍ EL.ENERGIE
- PŘÍPOJKOVÁ SKŘIŇ A MĚŘENÍ EL.ENERGIE VO
- ELEKTROKABEL
- SÍTĚ ELEKTRONICKÝCH KOMUNIKACÍ
- ZEMNÍ KABEL VO CYKY4Jx10 V CHRÁNIČCE
- PŘÍPOJENÍ K TRAFOSTANICI
- SVÍTIDLO VO


STAVEBNÍ OBJEKTY

- KOMUNIKACE
- SO 100 veřejná komunikace
- KANALIZACE SPLAŠKOVÁ
- SO 311 kanalizační řad - stoka 1, 2, 3 gravitační KT DN 300
 - SO 312 kanalizační řad - stoka 4 tlaková PE 100-RC, SDR 11, 75x6,8
- KANALIZACE SPLAŠKOVÁ - PŘÍPOJKY
- SO 313 kanalizační řad - přípojky na stoku 1, 2, 3 - KT DN 200
 - SO 314 kanalizační řad - přípojky na stoku 4 - PE100-RC, SDR11, 63x5,8
- ODVODNĚNÍ KOMUNIKACE
- SO 320 zasakovací objekty včetně uličních vpustí
- VODOVOD
- SO 330 vodovodní řad V1, V2, V3 (s hydranty) PE100, SDR 11, 110x10
- VODOVOD PŘÍPOJKY
- SO 331 vodovodní přípojky PE100, SDR11, 40x3,7
- ELEKTRO - NÍZKÉ NAPĚTÍ
- SO 410 silnoproud 230/400 V včetně přípojek a přípojkových skříní
 - SO 420 veřejné osvětlení (napájecí kabel CYKY4Jx16 + lampy+přípojková skříní)
- ELEKTRO - SLABOPROUD - SDĚLOVACÍ KABEL
- SO 431 slaboproud - přeložka sdělovacího kabelu CETIN (metal. kabel 5XN 0,6mm + chráničky 2x HDPE 40mm - podzemní vedení)

POZNÁMKA:

- POLOHA PŘÍPOJKOVÉ SKŘÍNĚ, MĚŘENÍ EL. ENERGIE, VODOVODNÍCH A KANALIZAČNÍCH PŘÍPOJEK JE POUZE ORIENTAČNÍ, BUDE UPŘESNĚNA DLE POLOHY DOMU NA PŘÍSLUŠNÉM POZEMKU, V RÁMCI DALŠÍHO STUPNĚ DOKUMENTACE

- NAPĚŤOVÁ SOUSTAVA : 3PEN, 50Hz, 400/230V, TN-C

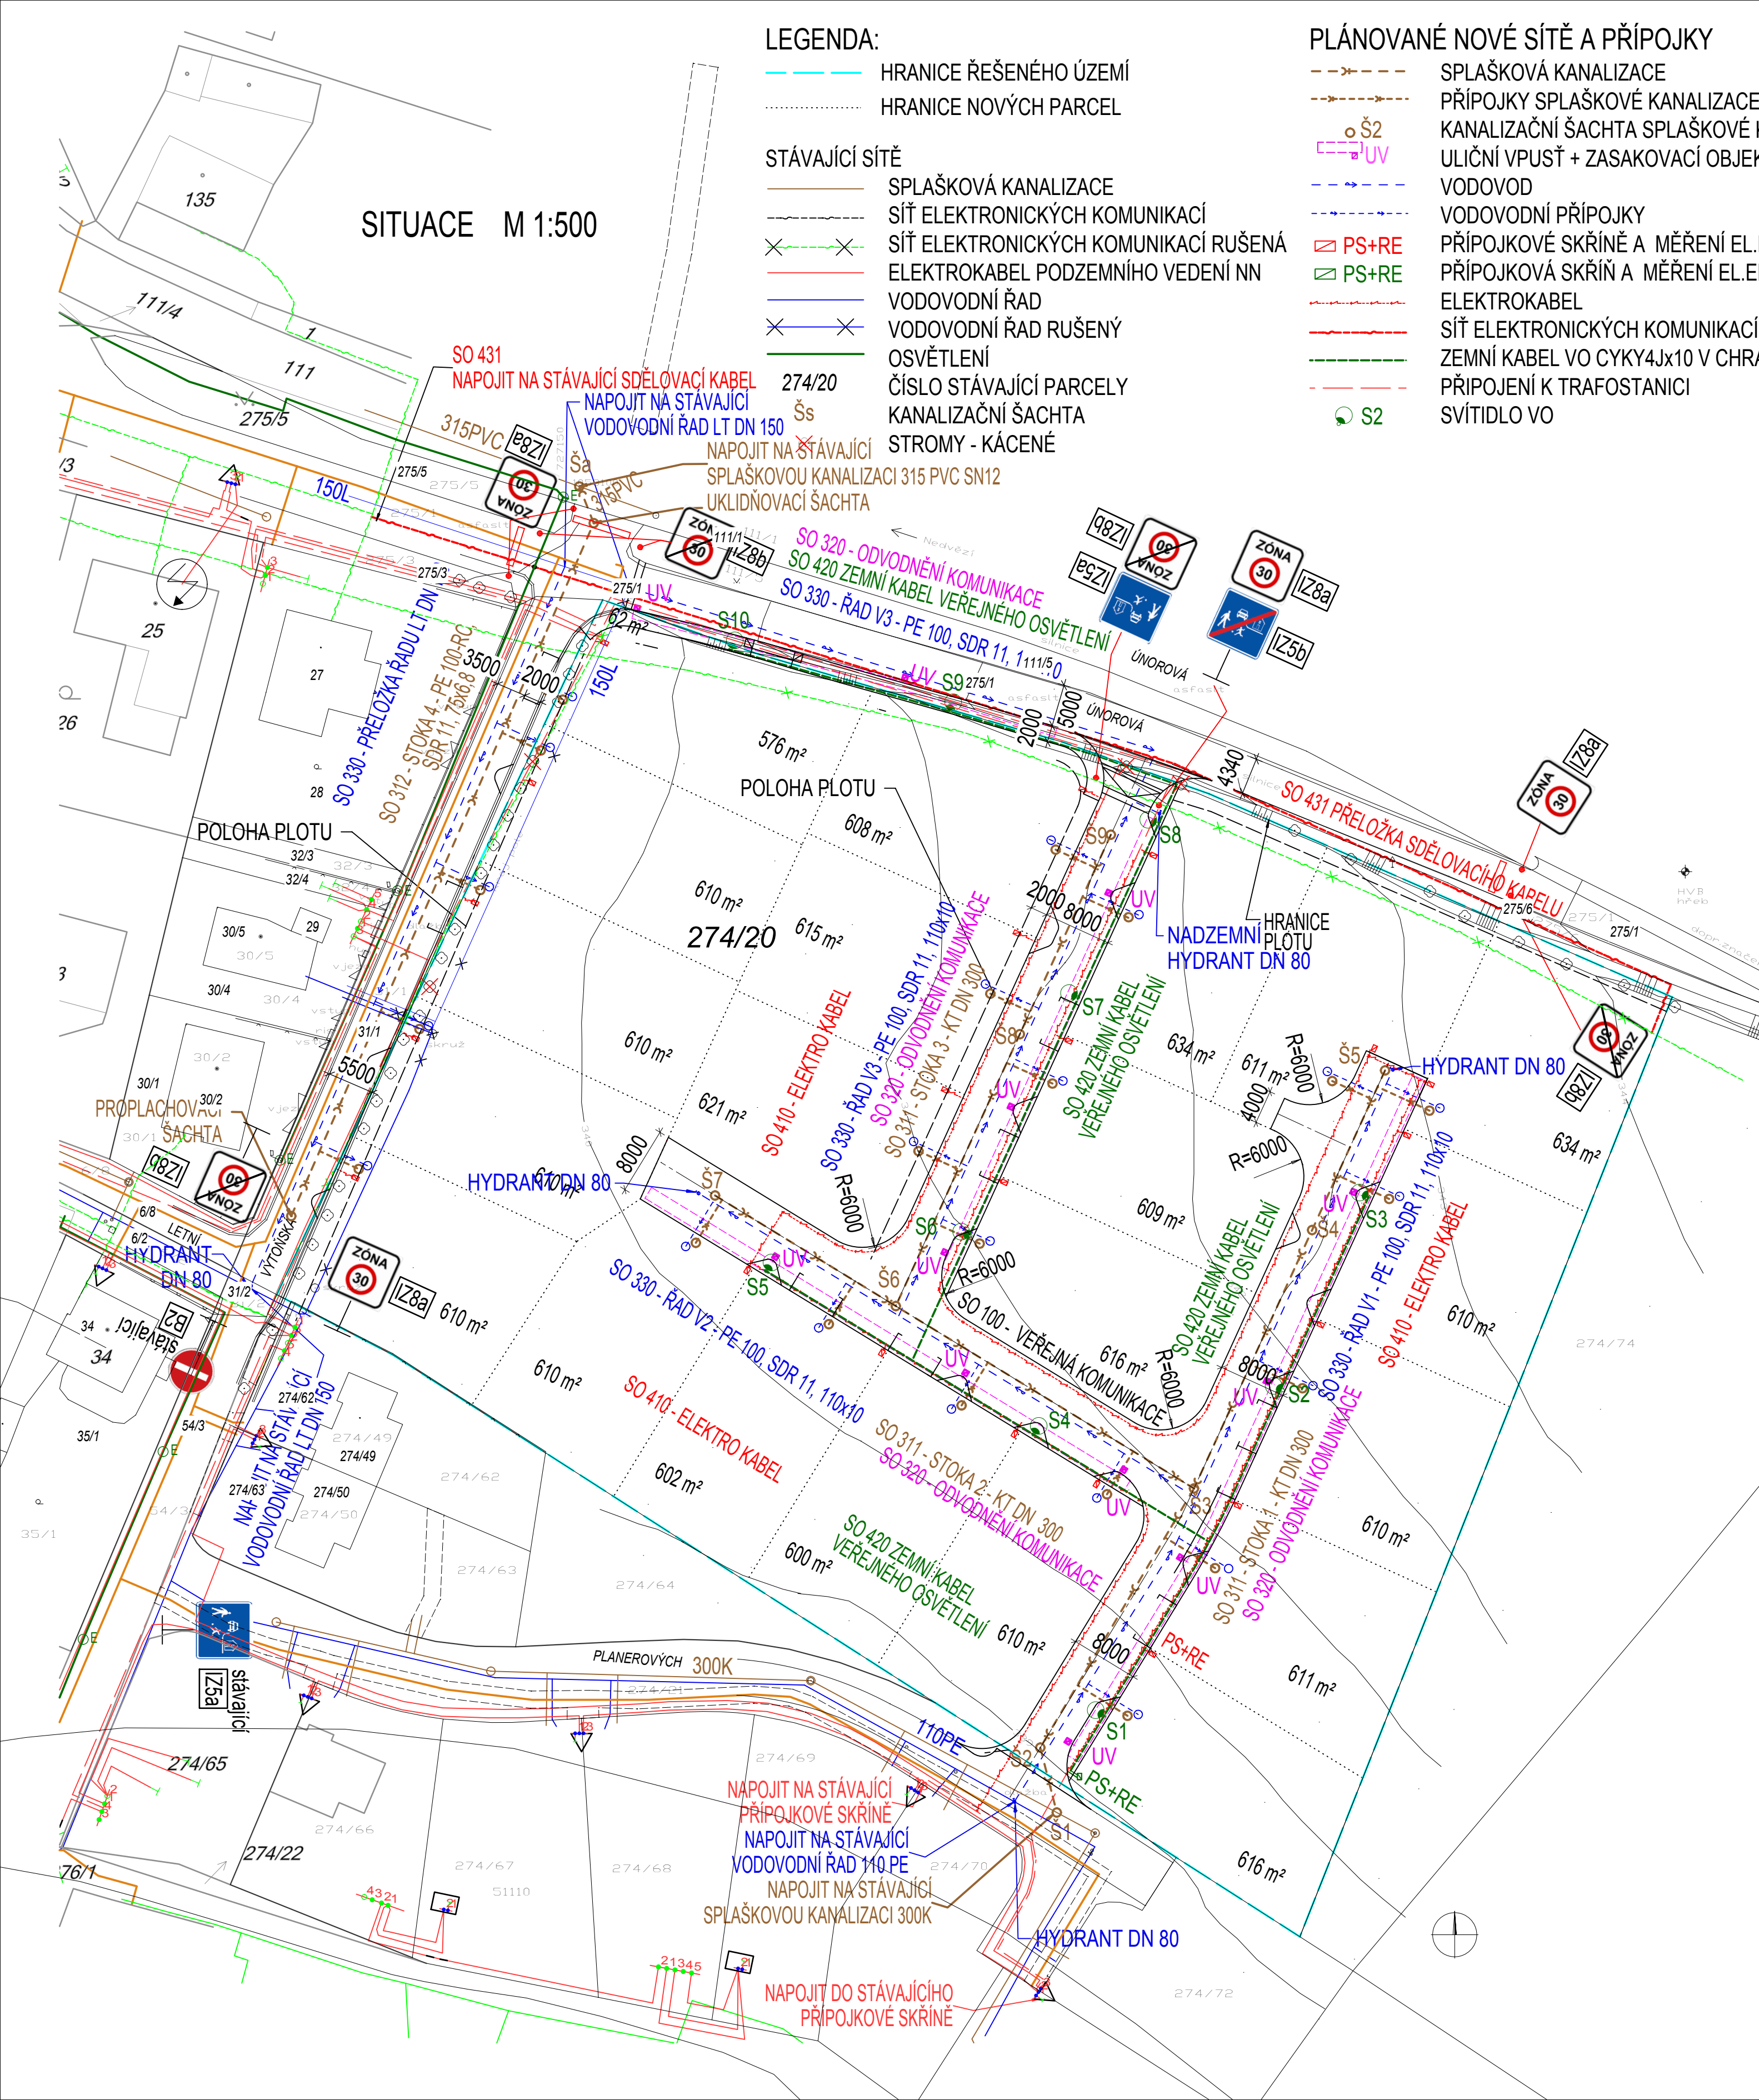

HIP:	Ing. Milan Mimra	ZODPOVĚDNÝ PROJEKTANT:	Ing. Jan Luxemburk	 100 00 PRAHA 10, TŘEBOHOSTICKÁ 14 TEL: 226 209 170 (183)	
VYPRACOVAL:	Ing. Silvia Staňová	KONTROLOVAL:	Ing. Jan Luxemburk		
INVESTOR:	Bohemia HOME a.s., Dominova 2463/15, Stodůlky, 15800 Praha 5				Č. ZAKÁZKY: 20 061
AKCE : NEDVĚŽÍ - INFRASTRUKTURA					
OBSAH:	KOORDINAČNÍ SITUAČNÍ VÝKRES			STUPEŇ: DSP	SOUPRAVA:
				DATUM: 11/2020	
				Č. PŘÍLOHY: C3	