


Aktualizace Harmonogram stavby od 1.10.2025 : „ÚP ČR Olomouc - rekonstrukce a přístavba budovy včetně dopravního napojení, tř. Kosmonautů 1085/6"

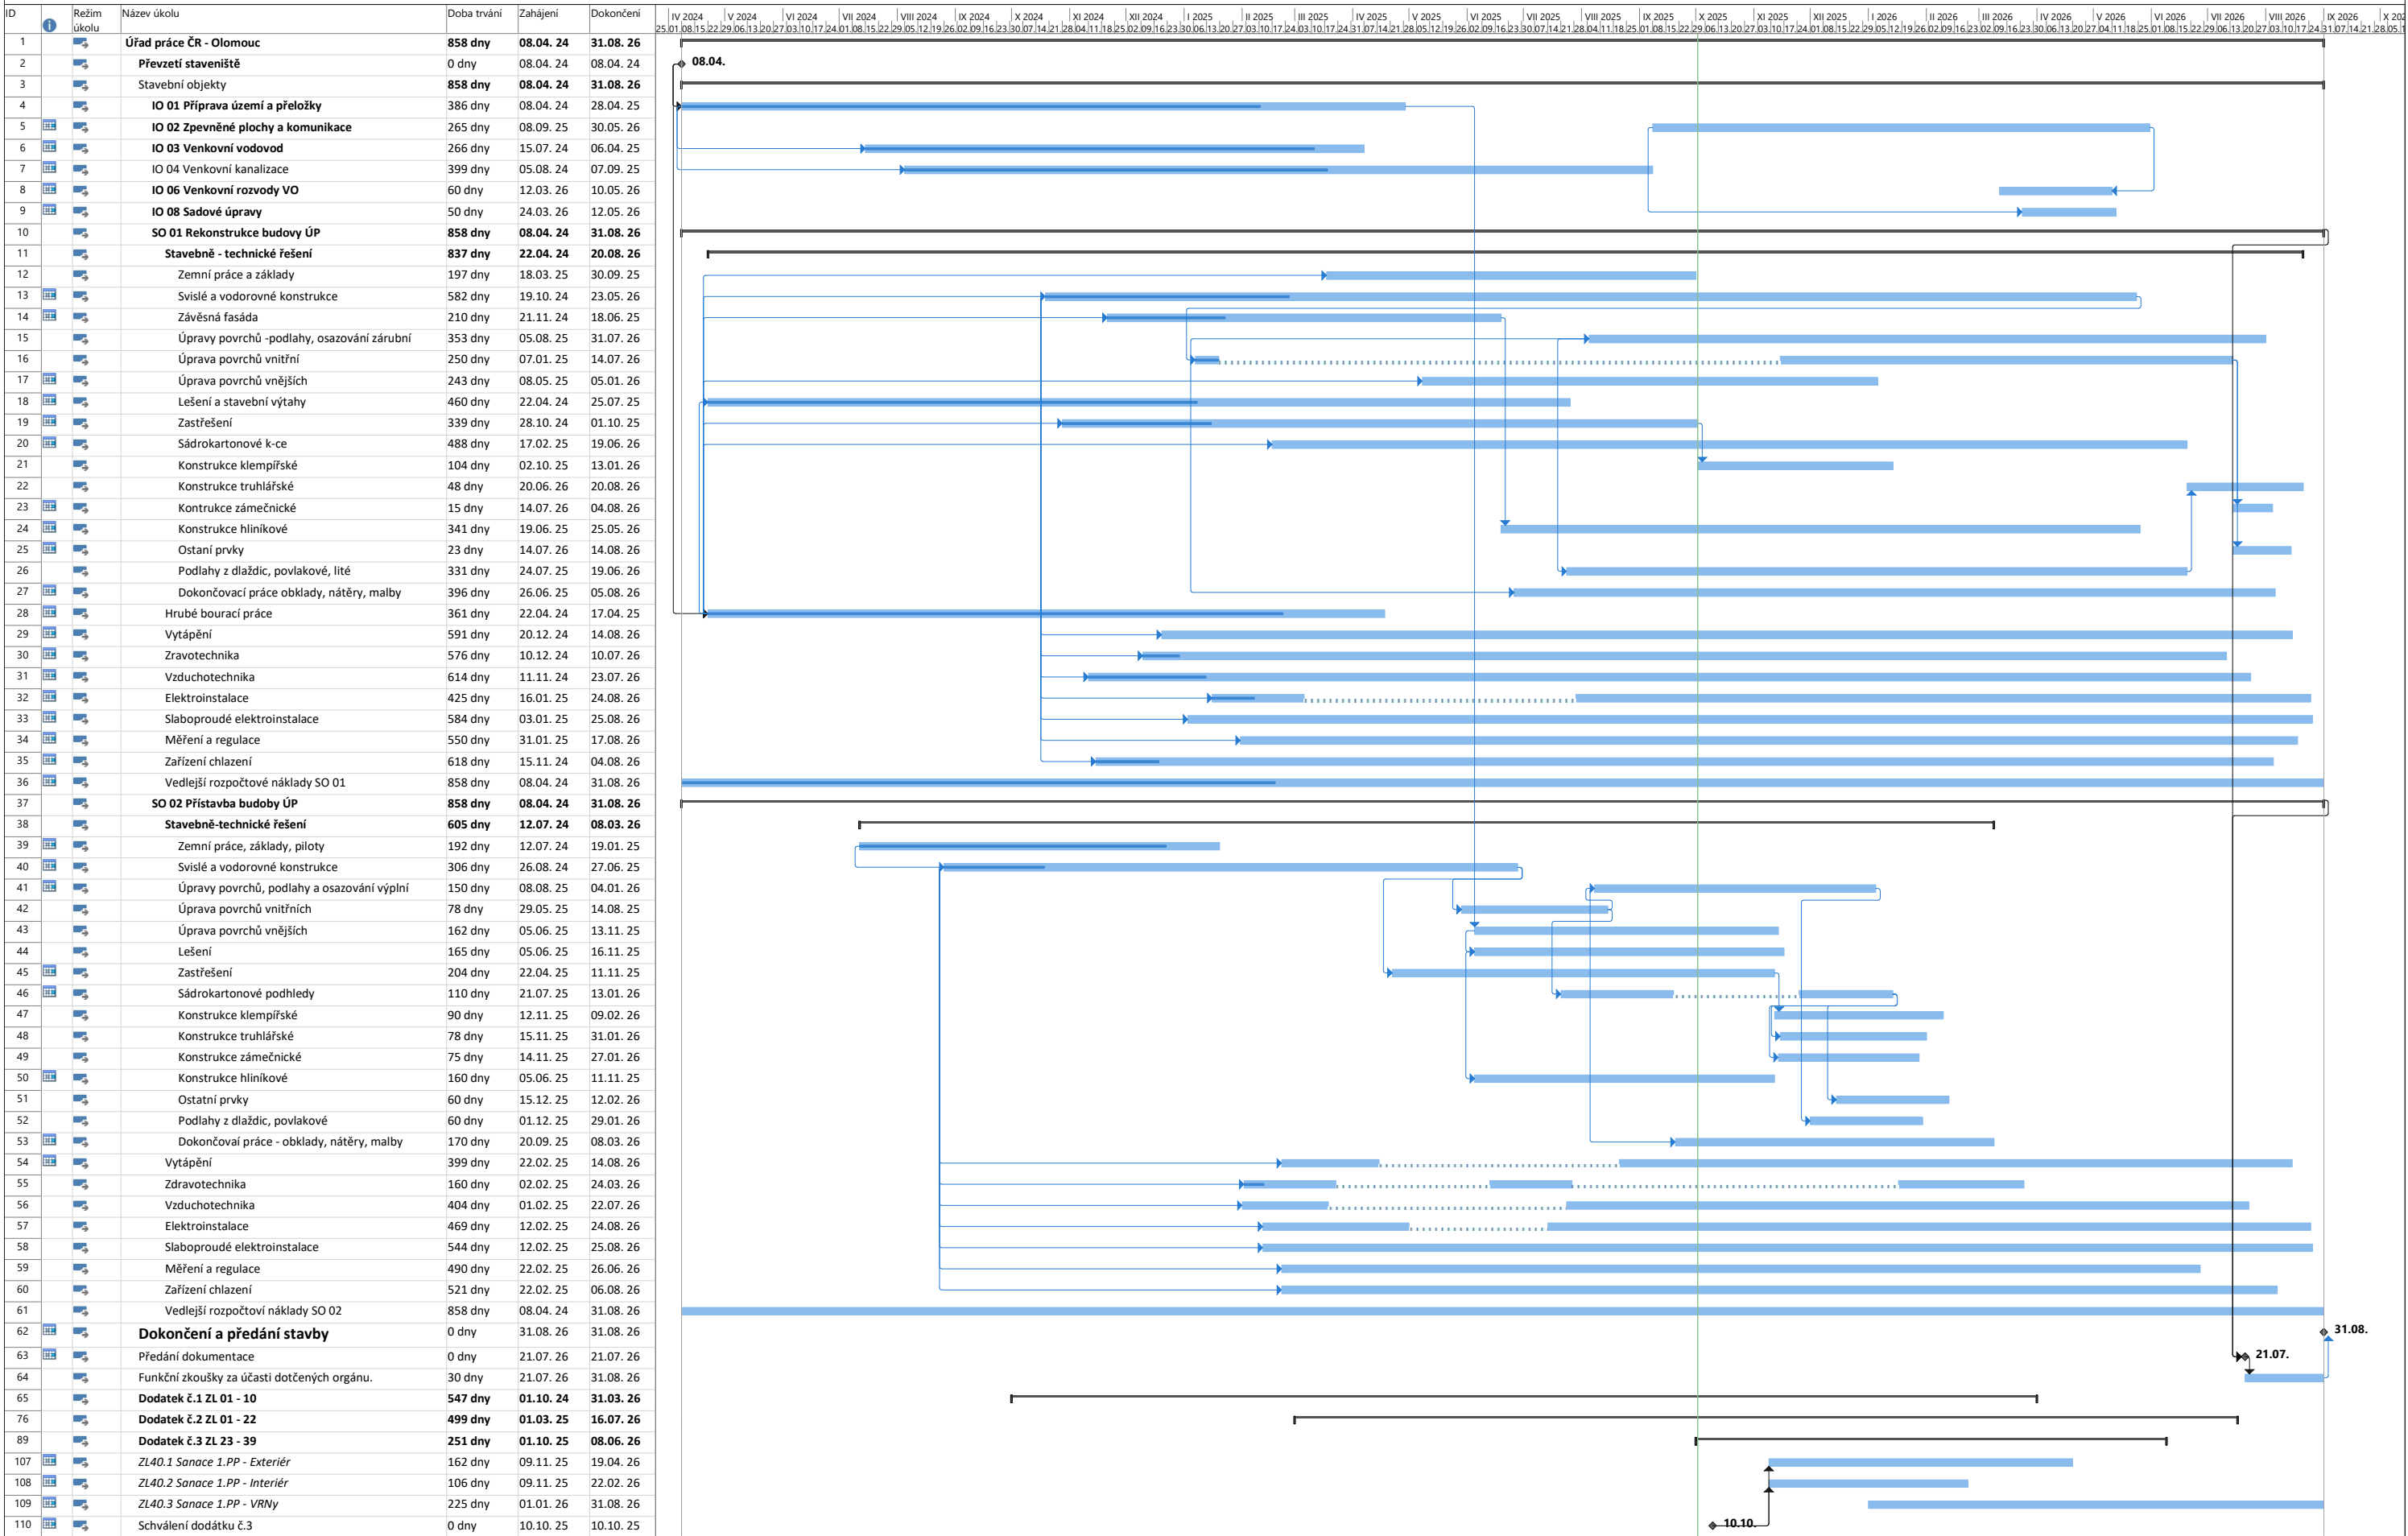

Projekt: ÚP ČR Olomouc
Datum: 02.10. 25

VW Wachal a.s.

Aktualizace 1.10.2025		Finanční HMG k dod č.3 SOD Úřad práce ČR OLOMOUC -STAVEBNÍ ÚPRAVY												
		Fakturované období												
		IV/2024-VIII/2025	IX.25	X.25	XI.25	XII.25	I.26	II.26	III.26	IV.26	V.26	VI.26	VII.26	VIII.26
Celkem k fakturaci bez DPH	260 593 809,33 Kč	152 079 152,95 Kč	3 937 435,22 Kč	23 262 381,73 Kč	5 147 530,71 Kč	4 656 822,09 Kč	5 177 716,89 Kč	10 674 427,53 Kč	13 393 661,93 Kč	15 006 203,22 Kč	12 302 231,21 Kč	9 279 915,35 Kč	4 944 867,83 Kč	731 462,69 Kč
IO 01 Příprava území a přeložky	2 976 271,51 Kč	2 976 271,51 Kč												
IO 02 Zpevněné plochy a komunikace	5 440 925,35 Kč	1 024 447,77 Kč	286 750,00 Kč	658 000,00 Kč				375 652,00 Kč	1 211 375,61 Kč	865 785,00 Kč	656 800,00 Kč	362 114,97 Kč		
IO 03 Venkovní vodovod	2 190 810,52 Kč	2 048 425,74 Kč								142 384,78 Kč				
IO 04 Venkovní kanalizace	3 743 318,55 Kč	2 109 113,82 Kč	365 000,00 Kč	1 197 000,00 Kč						72 204,73 Kč				
IO 06 Venkovní rozvody VO	357 858,23 Kč	0,00 Kč							119 286,07 Kč	178 929,12 Kč	59 643,04 Kč			
IO 08 Sadové úpravy	1 930 553,40 Kč	0,00 Kč							308 888,54 Kč	1 158 332,04 Kč	463 332,82 Kč			
SO 01 Rekonstrukce budovy ÚP	133 298 780,91 Kč	88 746 912,12 Kč	2 655 565,22 Kč	10 304 895,94 Kč	1 205 565,22 Kč	1 120 565,90 Kč	1 236 452,72 Kč	4 300 118,03 Kč	6 326 339,41 Kč	4 828 534,37 Kč	4 570 837,47 Kč	4 768 034,69 Kč	2 908 034,69 Kč	326 925,14 Kč
SO 02 Přístavba budovy ÚP	63 341 985,56 Kč	39 014 177,90 Kč	221 560,00 Kč	3 195 937,46 Kč	1 090 000,00 Kč	565 400,50 Kč	742 320,40 Kč	3 102 646,68 Kč	3 259 411,44 Kč	4 959 495,52 Kč	3 190 772,99 Kč	1 950 131,34 Kč	1 800 105,07 Kč	250 026,27 Kč
Dodatek č.1 ZL 01 - 10	8 541 232,01 Kč	8 373 268,89 Kč							167 963,12 Kč					
Dodatek č.2 ZL 01 - 22	14 063 632,93 Kč	7 786 535,20 Kč	408 560,00 Kč	471 291,00 Kč	230 173,46 Kč			375 660,73 Kč	684 378,71 Kč	1 838 753,59 Kč	1 372 025,22 Kč	828 753,59 Kč	67 501,43 Kč	
Dodatek č.3 ZL 23 - 40.3	24 708 440,36 Kč	0,00 Kč		7 435 257,33 Kč	2 621 792,03 Kč	2 970 855,69 Kč	3 198 943,77 Kč	2 520 350,09 Kč	1 316 019,03 Kč	961 784,07 Kč	1 988 819,67 Kč	1 370 880,76 Kč	169 226,64 Kč	154 511,28 Kč