


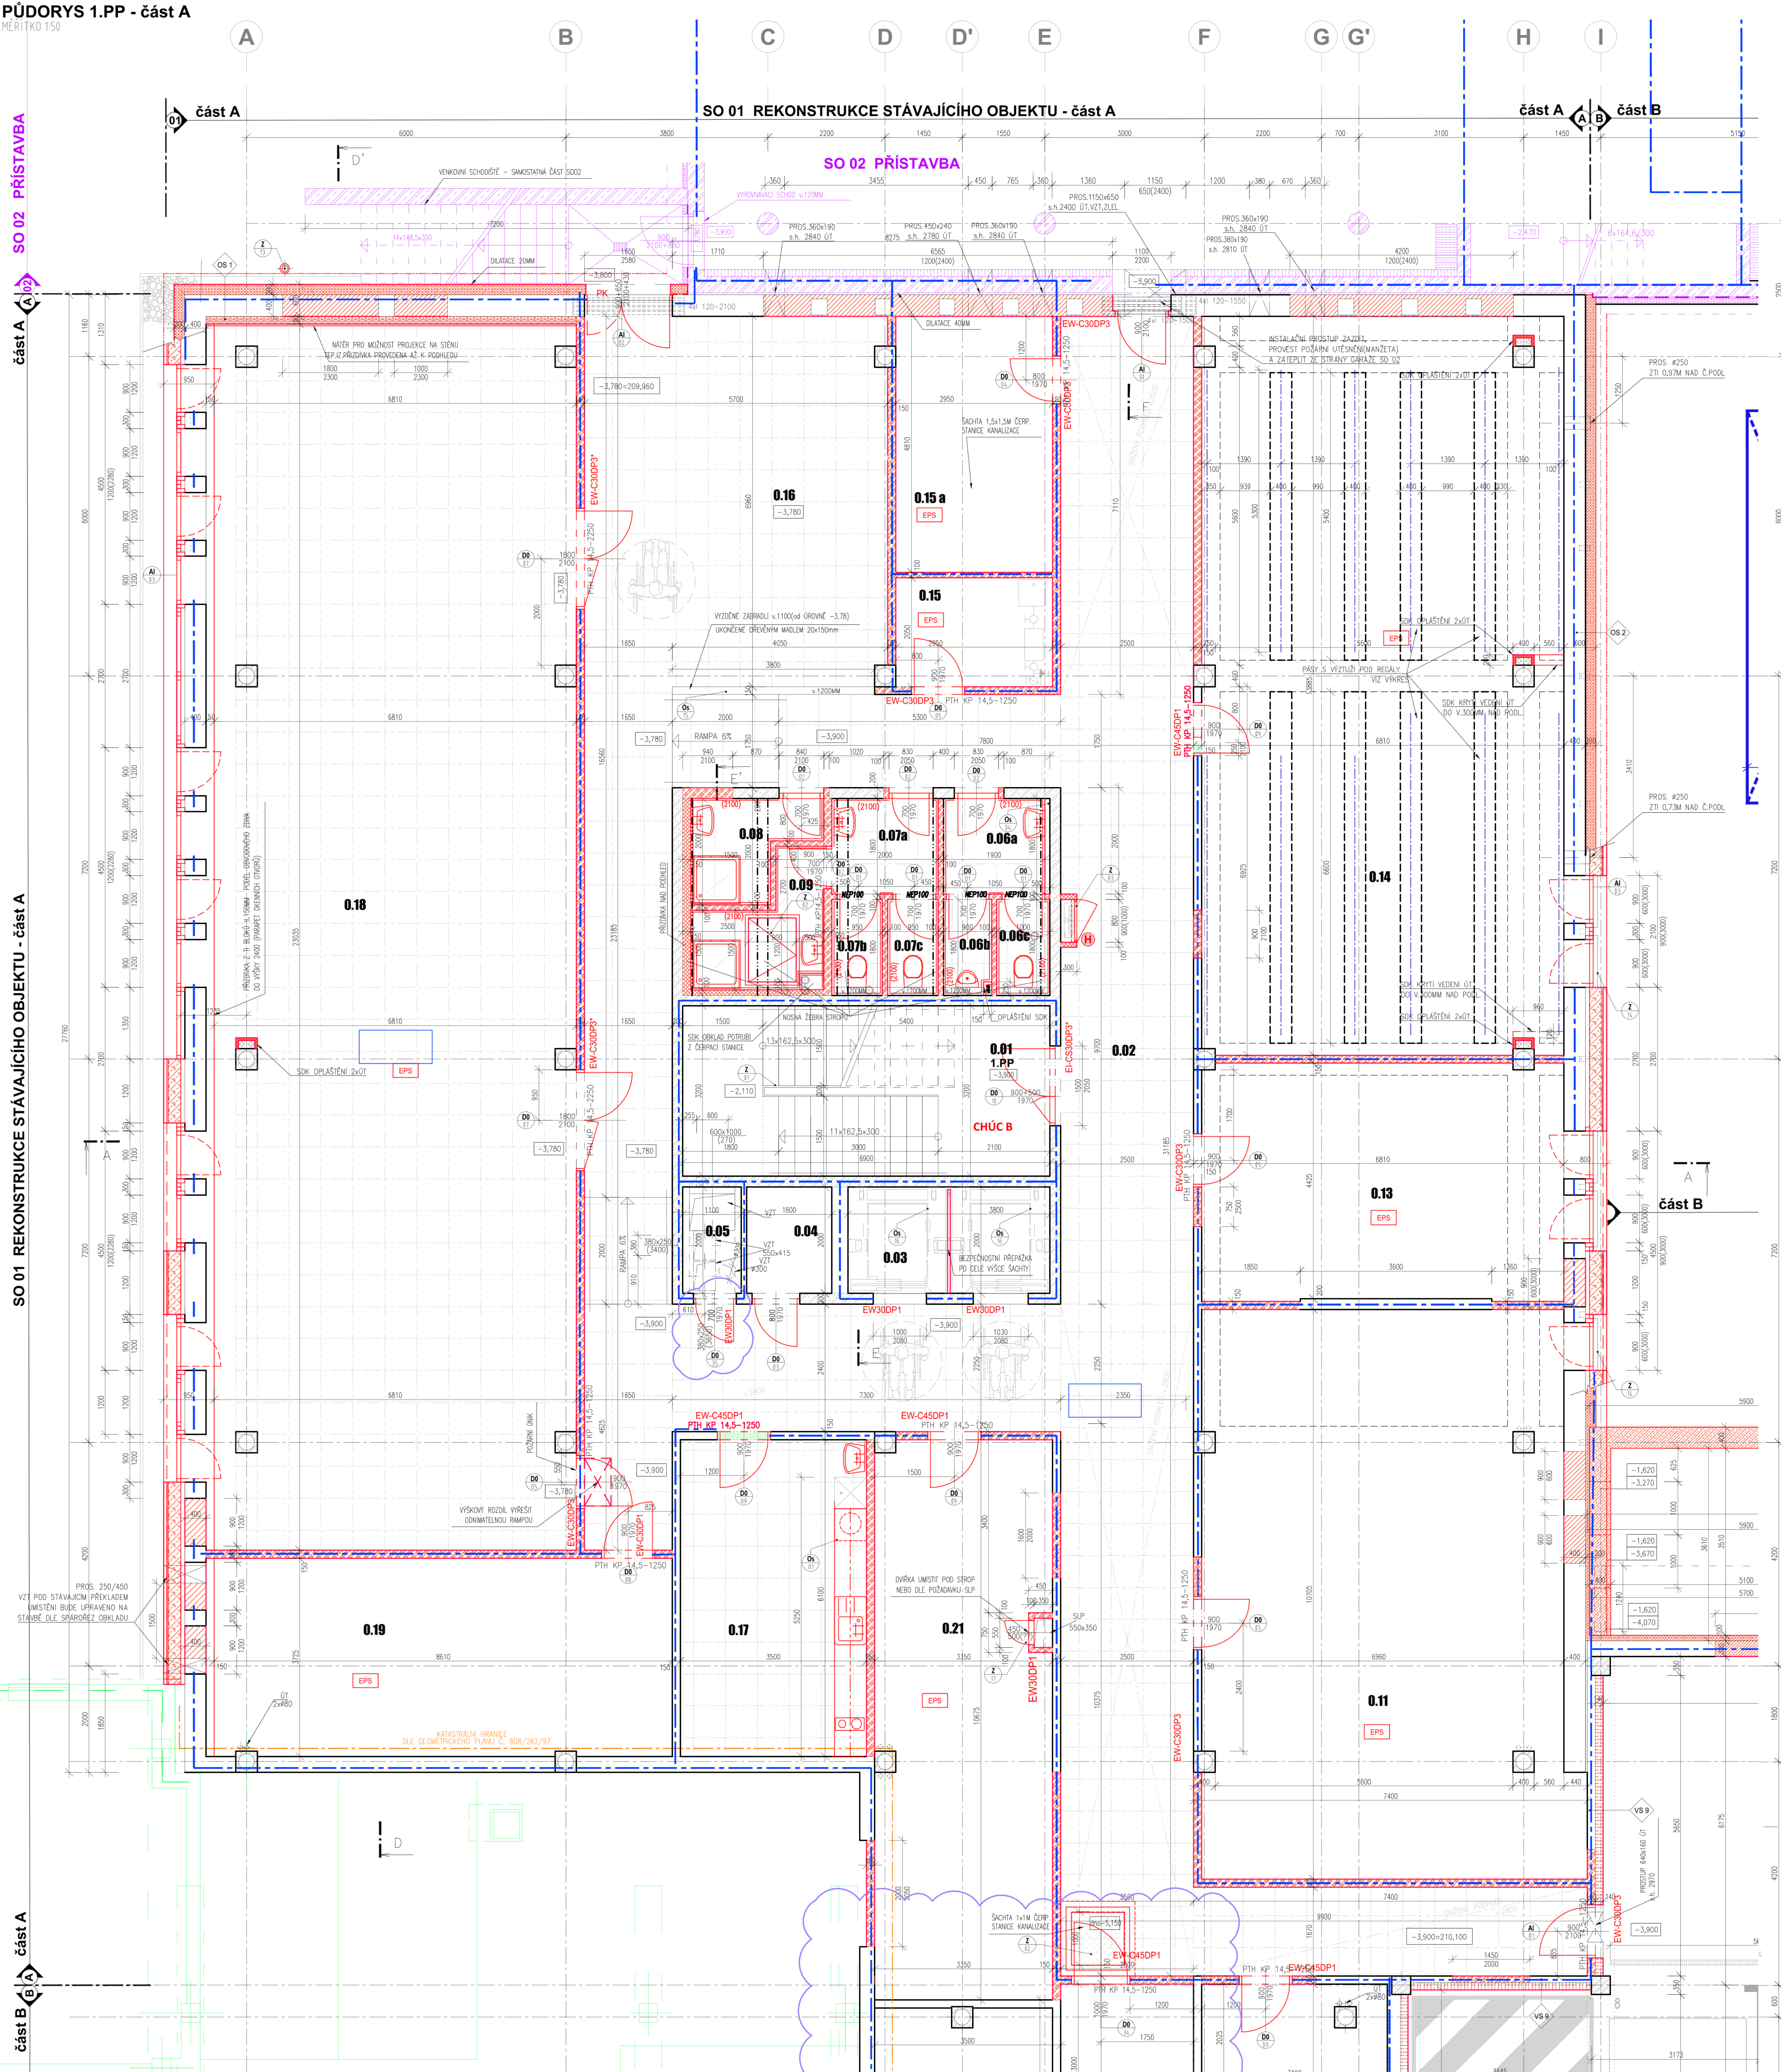

ŘEZ ČERPACÍ JÍMKOU

MĚRÍTKO 1:50

10

ČERPACÍ JÍMKA

MĚRÍTKO 1:5

9

8

7

6


5

4

3

2

SCHÉMA VYSTROJENÍ

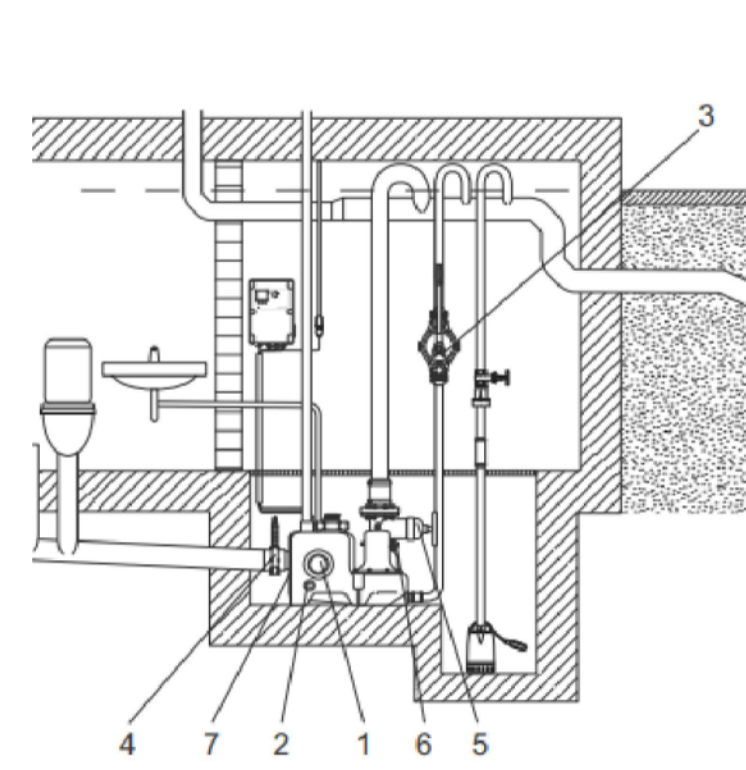

Pol.	Průřez
1	Těsnící manžeta, DN 100
2	Těsnící manžeta, DN 50
3	Membranové čerpadlo, 1 1/2"
4	Uzavírací ventil z PVC, DN 100
5	Uzavírací ventil z litiny, DN 80
6	Sada těsnění, DN 80, se šrouby, matricemi a podložkami
7	Vstupní koleno s těsnící manžetou, DN 150, na výměnu

POZNÁMKY:

- POD PRŮPŘKLADY S ODBOURÁVÁNÍM 30% KOMPLETNÍ KONSTRUKCE PODLAH PRO VYROVNÁNÍ RŮZNÝCH VÝŠKOVÝCH ÚROVNÍ PODLAH SE UVAŽUJE S VYROVNÁVACÍ SAMONIVELAČNÍ STŘEKOU V TLOUŠTKE 30MM NA SOUŠ PLOCHY PODLAH.
- DELE VÝSLEDKŮ PROVEDENÝCH ROZD. STAVĚNÍHO PRŮJEDY V OBJEKTU JE NAVRŽENO ODBOURÁNÍ SÁDROVÝCH PRŮCHOVÝCH KONSTRUKCÍ KOLÉM HLAVNÍ CHODBY Z DŮVODU JEJICH NESOUROUZNOSTI A NEROVNOSTI. PŘED JEJICH ODBOURÁNÍM VE 4. AŽ 6. NP. PROJEKTANT DOPORUČUJE PO ODBRÁNĚNÍ OMÍTKY ZHODNOTIT JEJICH STAV V CELE PLOŠE A PŘÍPADNĚ JE ZACHOVAT ZA POUŽITÍ PŘÍSLUŠNÝCH SAŠAČNÍCH POSTUPŮ PRO ZDVO Z SÁDROVÝCH BLOKŮ.
- NOVÉ VÝTĚHY DO STAVAJÍCÍHO SÁČY : 2x OSOBNÍ VÝTĚH PRO 8 OSOB S NOSNOSTÍ 630kg
- CELOPOŠŮNÝ POHLED - SÁDROKARTONOVÝ DESEK
- KAZETOVÝ POHLED - MINERÁLNÍ V ROZMĚRECH 600x600MM
- VEŠKERÉ PROSTUPY OT STROPNÍ KONSTRUKCI BUDOU V PODLEDECH PŘÍSTUPNÉ REVIZNÍMI DÍVKY VÍZ. DO DÍSKY VYTÁPĚNÍ

LEGENDA MÍSTNOSTÍ 1.PP - část A:


Č.č.	NÁZEV MÍSTNOSTI	PLOCHA	DRUH PODLAHY	OZN.	OPRAVA STĚN	OPRAVA STŘEŠÍ	POZNÁMKA
0.01	SCHODISTOVÁ CHODBA	22,08	KERAMICKÁ DLAŽBA	VÁP. OM. STUKOVÁ+HALBA	OMITKA+HALBA	PRŮBĚH	KERAM. SOKL. 100MM
0.02	CHODBA	153,63	KERAMICKÁ DLAŽBA	VÁP. OM. STUKOVÁ+HALBA	OMITKA+HALBA	PRŮBĚH	KERAM. SOKL. 100MM
0.03	OTVOR	7,60	PROST. STĚNA NA BETONU	OMITKA+HALBA	OMITKA+HALBA	PRŮBĚH	KERAM. SOKL. 100MM
0.04	ROZVODNÁ SÍLNOPRŮD	3,20	PVC ANTISTATIC	VÁP. OM. STUKOVÁ+HALBA	OMITKA+HALBA	PRŮBĚH	PVC SOKL.
0.05	SÁČKA VÝT.	2,20	BETONOVÁ MAZANINA	VÁP. OM. STUKOVÁ+HALBA	OMITKA+HALBA	PRŮBĚH	PVC SOKL.
0.06a	PŘEDSÍŤ WC MUŽI	3,42	KERAMICKÁ DLAŽBA	VÁP. OM. ST. + KER. OBLAD.	OMITKA+HALBA	PRŮBĚH	KER. OBLAD. 2100
0.06b	WC MUŽI - PISUÁR	1,62	KERAMICKÁ DLAŽBA	VÁP. OM. ST. + KER. OBLAD.	OMITKA+HALBA	PRŮBĚH	KER. OBLAD. 2100
0.06c	WC MUŽI	1,80	KERAMICKÁ DLAŽBA	VÁP. OM. ST. + KER. OBLAD.	OMITKA+HALBA	PRŮBĚH	KER. OBLAD. 2100
0.07a	PŘEDSÍŤ WC ŽENY	3,60	KERAMICKÁ DLAŽBA	VÁP. OM. ST. + KER. OBLAD.	OMITKA+HALBA	PRŮBĚH	KER. OBLAD. 2100
0.07b	WC ŽENY	1,71	KERAMICKÁ DLAŽBA	VÁP. OM. ST. + KER. OBLAD.	OMITKA+HALBA	PRŮBĚH	KER. OBLAD. 2100
0.07c	WC ŽENY	1,71	KERAMICKÁ DLAŽBA	VÁP. OM. ST. + KER. OBLAD.	OMITKA+HALBA	PRŮBĚH	KER. OBLAD. 2100
0.08	UMÝVÁRNA MUŽI	3,90	KERAMICKÁ DLAŽBA	VÁP. OM. ST. + KER. OBLAD.	OMITKA+HALBA	PRŮBĚH	KER. OBLAD. 2100
0.09	UMÝVÁRNA ŽENY	4,78	KERAMICKÁ DLAŽBA	VÁP. OM. ST. + KER. OBLAD.	OMITKA+HALBA	PRŮBĚH	KER. OBLAD. 2100
0.10	MÍSTNOST ZRUŠENA	74,37	KERAMICKÁ DLAŽBA	VÁP. OM. STUKOVÁ+HALBA	OMITKA+HALBA	PRŮBĚH	KERAM. SOKL. 100MM
0.11	TECHNICKÁ MÍSTNOST	31,74	PVC	VÁP. OM. STUKOVÁ+HALBA	OMITKA+HALBA	PRŮBĚH	PVC SOKL.
0.12	MÍSTNOST ZRUŠENA	31,74	PVC	VÁP. OM. STUKOVÁ+HALBA	OMITKA+HALBA	PRŮBĚH	PVC SOKL.
0.13	PRACOVNA ARCHIVU	46,22	VÝSTRAHA PODLAHA	VÁP. OM. STUKOVÁ+HALBA	OMITKA+HALBA	PRŮBĚH	PVC SOKL.
0.14	ARCHIV	46,22	VÝSTRAHA PODLAHA	VÁP. OM. STUKOVÁ+HALBA	OMITKA+HALBA	PRŮBĚH	PVC SOKL.
0.15	TR-ALUMINOVANÁ STANICE	4,05	KERAMICKÁ DLAŽBA	VÁP. OM. STUKOVÁ+HALBA	OMITKA+HALBA	PRŮBĚH	PVC SOKL.
0.16a	TECHNICKÁ MÍSTNOST	14,19	KERAMICKÁ DLAŽBA	VÁP. OM. STUKOVÁ+HALBA	OMITKA+HALBA	PRŮBĚH	PVC SOKL.
0.16b	ROZPOČTOVÁ PLOCHA	28,08	KERAMICKÁ DLAŽBA	VÁP. OM. STUKOVÁ+HALBA	OMITKA+HALBA	PRŮBĚH	KERAM. SOKL. 100MM
0.17	DENNÍ MÍSTNOST, KUCHYŇNA	20,83	KERAMICKÁ DLAŽBA	VÁP. OM. STUKOVÁ+HALBA	OMITKA+HALBA	PRŮBĚH	PVC SOKL.
0.18	SKLAD MÍSTNOST	156,39	PVC	VÁP. OM. STUKOVÁ+HALBA	OMITKA+HALBA	PRŮBĚH	PVC SOKL.
0.19	ROZVODNÁ SÍLNOPRŮD	32,03	PVC ANTISTATIC	VÁP. OM. STUKOVÁ+HALBA	OMITKA+HALBA	PRŮBĚH	PVC SOKL.
0.20	MÍSTNOST ZRUŠENA	35,60	PVC	VÁP. OM. STUKOVÁ+HALBA	OMITKA+HALBA	PRŮBĚH	PVC SOKL.
0.21	SKLAD	35,60	PVC	VÁP. OM. STUKOVÁ+HALBA	OMITKA+HALBA	PRŮBĚH	PVC SOKL.
0.22	MÍSTNOST OLTERN	34,05	NÁTĚH NA VÝŠKOVÝ BETON	VÝŠKOVÝ BETON	OMITKA+HALBA	PRŮBĚH	VÝŠKOVÝ BETON

NAD NOVÝMI OTVORY V PRŮCHOVÝCH ŽIDVÍ BUDOU POLOŽENY NOSNÉ PŘEKLADY 8.100 : 4 x 100 - 1250mm
NAD NOVÝMI OTVORY V PRŮCHOVÝCH ŽIDVÍ BUDOU POLOŽENY NOSNÉ PŘEKLADY 8.150 : 15 x 145 - 1250mm, 2x 145 - 2250mm
VÝŠK. OCELOVÝCH PŘEKLADŮ JE VE VÝKRESU STABEBNĚ KONSTRUKČNÍ ČÁSTI.

LEGENDA MATERIÁLŮ

- KONSTRUKCE STÁVAJÍCÍ
- ŽELEZOBETONOVÉ KONSTRUKCE STÁVAJÍCÍ
- KONSTRUKCE NOVE
- NOVÉ ŽELEZOBETONOVÉ KONSTRUKCE
- PODROBNĚ VE STABEBNÍ ČÁSTI
- NOVÉ KONSTRUKCE Z POREBETONOVÝCH BLOKŮ
- NA TĚMTOVÝCH ŽIDVÍ NA TL. 100/150 MM
- ROZVODNÝ - ŽIDVÍ Z CP
- NOVÉ KONSTRUKCE Z BLOKŮ THERM
- TL. 7,5 - 14 a 11,5 MM NA SYSTÉMOVÝCH MALTO
- NOVÉ MINERÁLNÍ TEPLOIZOLÁČNÍ BLOKY PRO
- VNITŘNÍ TEPLOIZOL. (OZLAC. A = 0,0448/m²K)
- TEPELNÁ IZOLACE Z MINERÁLNÍ VATY
- (KONV. KATEGORIE SYSTÉMU)
- TEPELNÁ IZOLACE Z EXTRUDOVANÉHO POLYSTYRENU
- (KATEGORIE SYSTÉMU 1. PP POD THERM)
- TEPELNÁ IZOLACE Z MINERÁLNÍ VATY
- (LPI)
- OBJEKT SOUŠEDNÍ ODSZ
- SO 02 PRÍSTAVBA - NAVAZUJÍCÍ OBJEKT
- KONSTRUKCE BOURANÉ DLE REVIZE
- HRANICE POŽÁRNÍ OBEK

SCHEMA ČLENĚNÍ :

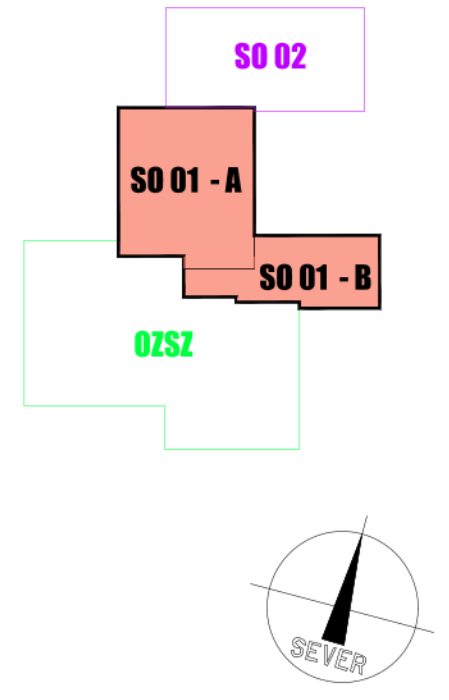


ZMĚNY		
02N	DATUM	JMENO/POPS
		POPS ZMĚN / POZNÁMKA
4	22.4.2023	MODIF. SÁČKA PRO PŘEDPORÁNÍ V M. 2.03, SÁČKA VÝT. ZMĚNY PODLAH 0.05, 0.13, 0.17, 0.18, 0.21, VPRACOVANÁ MÍSTNOST OLTERN, PODLAHA POD REČALY V ARCHIVU 0.14.
3	8.1.2025	MODIF. ROZVODNÁ MÍSTN. OLTERN, PODLAH SÁČKY, PŘEPRAVA VÝTĚH, OPRAVA STOLPÁKY SLP.
2	20.11.2024	MODIF. NOVÉ OTVORY DO M. 0.03, VÝŠKOVÝCH OTVORŮ PRO SOUŠ. SOUŠ. SOUŠ. SOUŠ.
1	18.10.2024	MODIF. OPRAVA VÝŠKOVÝCH OTVORŮ DO M. 0.03, SÁČKA


POZNÁMKA: INDEX ZMĚN UVEDEN V OSLA VKRESU ZA LONTEM

ÚŘAD PRÁCE ČR OLOMOUC - STAVEBNÍ ÚPRAVY OBJEKTU		Úřad práce ČR
příloha státního úřadu práce příloha státního úřadu práce příloha státního úřadu práce		
PROJEKTOVÁ DOKUMENTACE PRO PROVÁDĚNÍ STAVBY		
Česká republika - Úřad práce ČR Dobruška 1778/25, 779 80, Dobruška Královská pobočka v Olomouci, Vojtěšská 988/1, 779 80, Olomouc		
ALFAPROJEKT OLOMOUC, a.s. 17 listopadu 17/25, 779 80, Olomouc IČ: 254 43 280		
ALFAPROJEKT OLOMOUC, a.s. 17 listopadu 17/25, 779 80, Olomouc IČ: 254 43 280		
SO 01 REKONSTRUKCE BUDOVY ÚP		
ARCHITEKTONICKO-STAVEBNÍ ŘEŠENÍ		
PŮDORYS 1.PP - část A		
03/4		


ŘEZ A - A
MÉRITKA 1:50

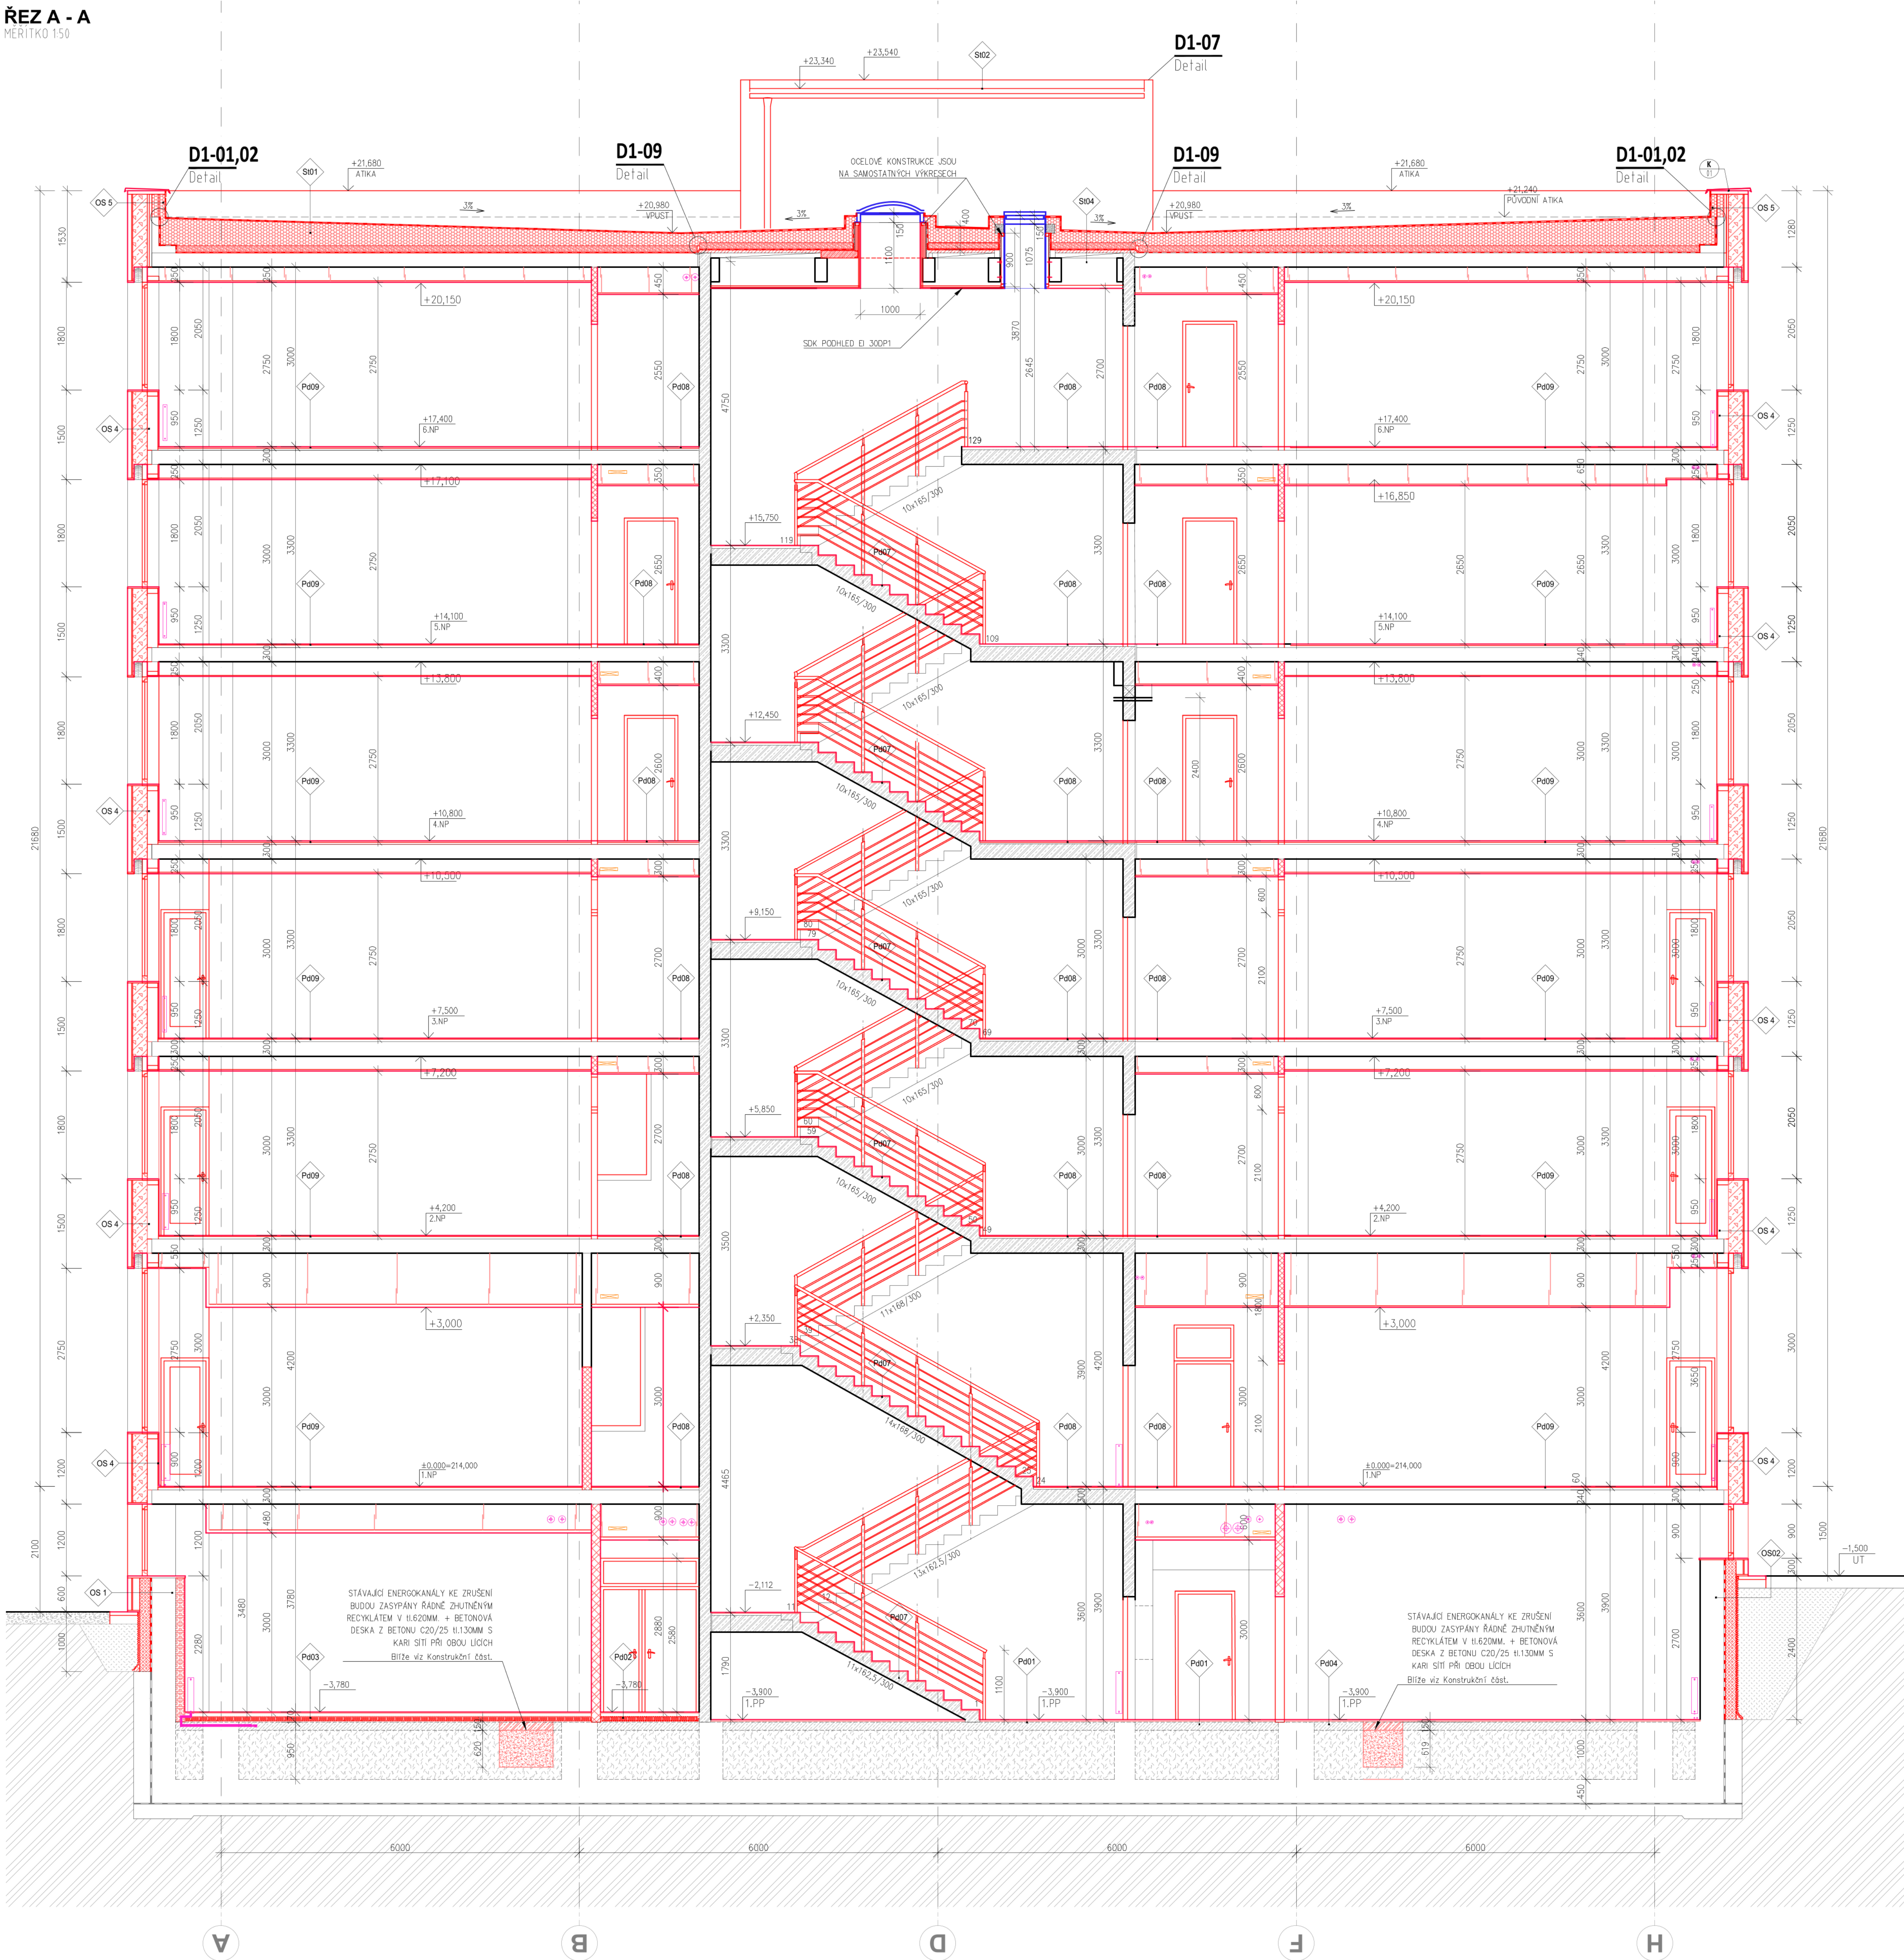

DÍLČÍ ŘEZ MÍSTNOSTÍ 0.18 - ARCHÍV

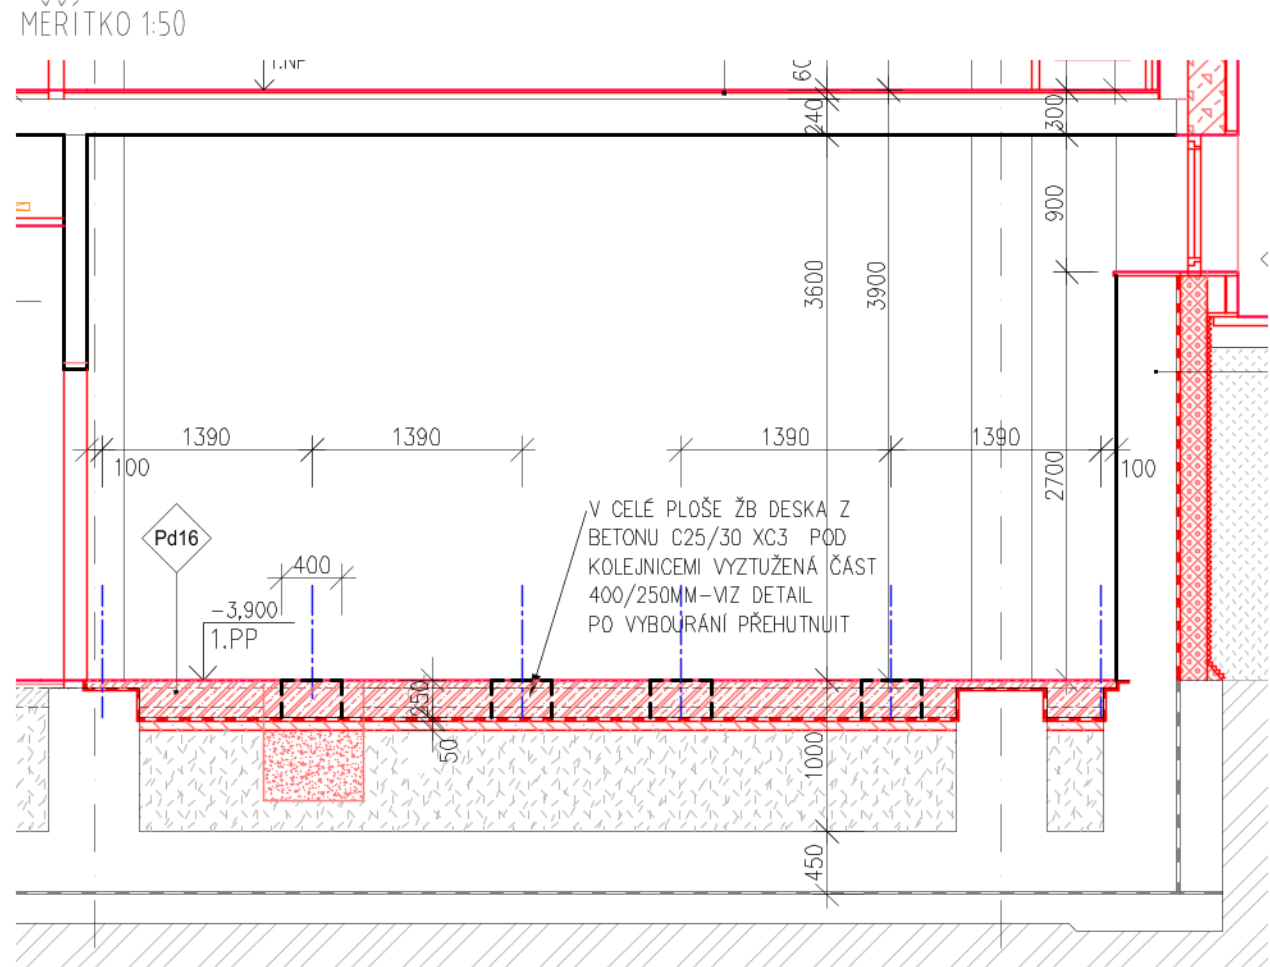

VÝTUŽENÁ ČÁST POD KOLENICEMI

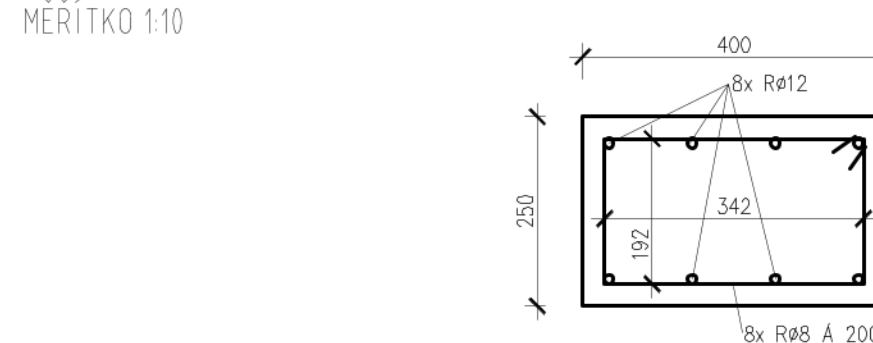

POZNÁMKY:


- PO PŘEDPOKLADĚ S ODBOURÁVÁNÍM 30% KOMPLETNÍCH KONSTRUKCÍ PODLAH PRO VÝROVÁNÍ RŮZNÝCH VÝŠKOVÝCH ÚROVNÍ PODLAH SE UVAŽUJE S VÝROVNAVACÍ SAMONIVELAČNÍ STĚROU V TLOUŠŤE 30MM NA SOK PLOCHÝ PODLAŽ.
- DLE VÝSLEDKŮ PROVEDENÝCH SOND STAVEBNÍHO PRŮZKUMU V OBJEKTU JE NAVRŽENO ODBOURÁNÍ SÁDROVÝCH PRÍČKOVÝCH KONSTRUKCÍ KOLEM HLAVNÍ CHODBY Z DŮVODU JEJICH NESOUDRNOSTI A NEROVNOSTI. PŘED JEJICH ODBOURÁNÍM VE 4. AŽ 6.NP. PROJEKTANT DOPORUČUJE PO OSTRANĚNÍ OMÍTEK ZHODNOTIT JEJICH STAV V ČELE PLOŠE A PŘÍPADNĚ JE ZACHOVAT ZA POUŽITÍ PŘÍSLUŠNÝCH SAMANÍCH POSTUPŮ PRO ZDVO ZE SÁDROVÝCH BLOKŮ.
- NOVÉ VÝTĚHY DO STAVAJÍCÍ ŠACHTY : 2x OSOBNÍ VÝTĚH PRO 8 OSOB
- CELPOŠŮNÝ POHLED ZE SÁDROKARTONOVÝCH DESEK
- KAZETOVÝ POHLED – MINERALNI V ROZMĚRECH 600x600MM
- MEZI MÍSTNOSTMI PŘEPÁŽEK A ČEKÁREN popř. CHODB, KDE JSOU PROSTUPY VEDENÍ VZDUCHOTECHNIKY BUDOU VE STĚNÁCH OSÁZENY PŘESLECHOVÉ TLUMIČE HLUKU PRO SNÍŽENÍ ZVUKU, PŘENÁŠENÉHO MEZI MÍSTNOSTMI.

PŘESNÁ MÍSTA OSAZENÍ JSOU V ČÁSTI VZT1

LEGENDA MATERIÁLŮ

- KONSTRUKCE STÁVAJÍCÍ
- ŽELEZOBETONOVÉ KONSTRUKCE STÁVAJÍCÍ
- KONSTRUKCE NOVÉ
- NOVÉ SOK STĚNĚVÉ KONSTRUKCE
- NOVÉ ŽELEZOBETONOVÉ KONSTRUKCE
- PODPOVLAŽNÍ VÝSTŘEŽKA ČÁST
- NOVÉ KONSTRUKCE Z PORCELETOVÝCH BLOKŮ
- NA TENKOSTYVNÝ ZDÍK TMEL TL. 100 MM
- DOZDÍVKY- ZDVO Z CP
- NOVÉ KONSTRUKCE Z BLOKŮ THERM
- TL. 14 a 11,5 MM NA SYSTÉMOVOU MALTU
- MASIVNÍ MINERALNÍ TEPLOIZOLAČNÍ BLOKY PRO
- VNITŘNÍ TĚRNOU BLOKŮ = 60x60x100
- TEPELNÁ ISOLACE Z MINERALNÍ VATY
- (KONTAKTNÍ ZATEPLOVACÍ SYSTÉM)
- TEPELNÁ ISOLACE Z MINERALNÍ VATY
- (LEHKÝ OBVODOVÝ PLÁŠT)
- TEPELNÁ ISOLACE Z EXTRUDOVANÉHO POLYSTYRENU
- (ZATEPLENÍ ZDVA LPP POD TERÉNEM)
- TEPELNÁ ISOLACE Z EPS STABIL
- (ZATEPLENÍ STŘECHY)
- TEPELNÁ ISOLACE Z HR DESK
- (ZATEPLENÍ STŘECHY)
- TEPELNÁ ISOLACE Z EXTRUDOVANÉHO POLYSTYRENU
- (ZATEPLENÍ PODLAHY LPP)
- ZÁSTĚP VÝKOPŮ ZEMINOU
- ROSTLÁ ZEMINA
- ROZVODY VZT a CHLAZENÍ
- ROZVODY VÝTĚHŮ
- ŽLABY ROZVODŮ EL a SLP

SCHEMA ČLENĚNÍ :

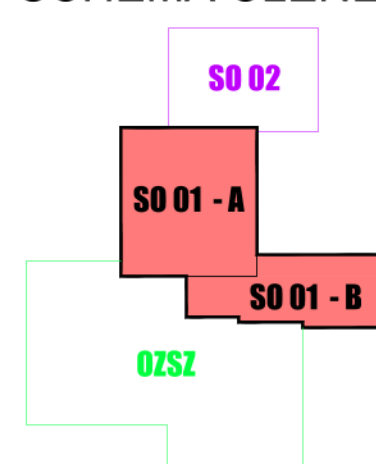

ZMĚNY		
ČÍSLO	DATAUM	JMÉNO/POPRIS
1	12.12.2023	MOŽNÝ
2	17.12.2024	MOŽNÝ
3	18.12.2024	MOŽNÝ
4	22.12.2024	MOŽNÝ

±0,000 = 214,000 B.p.v.

ÚŘAD PRÁCE ČR OLOMOUC - STAVEBNÍ ÚPRAVY OBJEKTU	
PROJEKTOVÁ DOKUMENTACE PRO PROVÁDĚNÍ STAVBY	
Česká republika – Úřad práce ČR Opatovského 1278/25, 770 00 Píseň 7 Krajská pobočka v Olomouci, Vajcovského 985/4, 779 00 Olomouc	
ALFAPROJEKT OLOMOUC s.r.o. Týlova 4, 772 00 Olomouc IČ: 25849285	

Úřad práce ČR OLOMOUC s.r.o.	
PROJEKTOVÁ DOKUMENTACE PRO PROVÁDĚNÍ STAVBY	
Česká republika – Úřad práce ČR Opatovského 1278/25, 770 00 Píseň 7 Krajská pobočka v Olomouci, Vajcovského 985/4, 779 00 Olomouc	
ALFAPROJEKT OLOMOUC s.r.o. Týlova 4, 772 00 Olomouc IČ: 25849285	
SO 01 REKONSTRUKCE BUDOVY ÚP	
ARCHITEKTONICKO-STAVEBNÍ ŘEŠENÍ	
ŘEZ A - A'	

Fotodokumentace k ZL37 – Změna skladby podlah v prostoru archivu včetně revizních šachet

Provedení kontrolních šachet pro kontrolu hladiny vody a případné odčerpání nastoupené vody

