


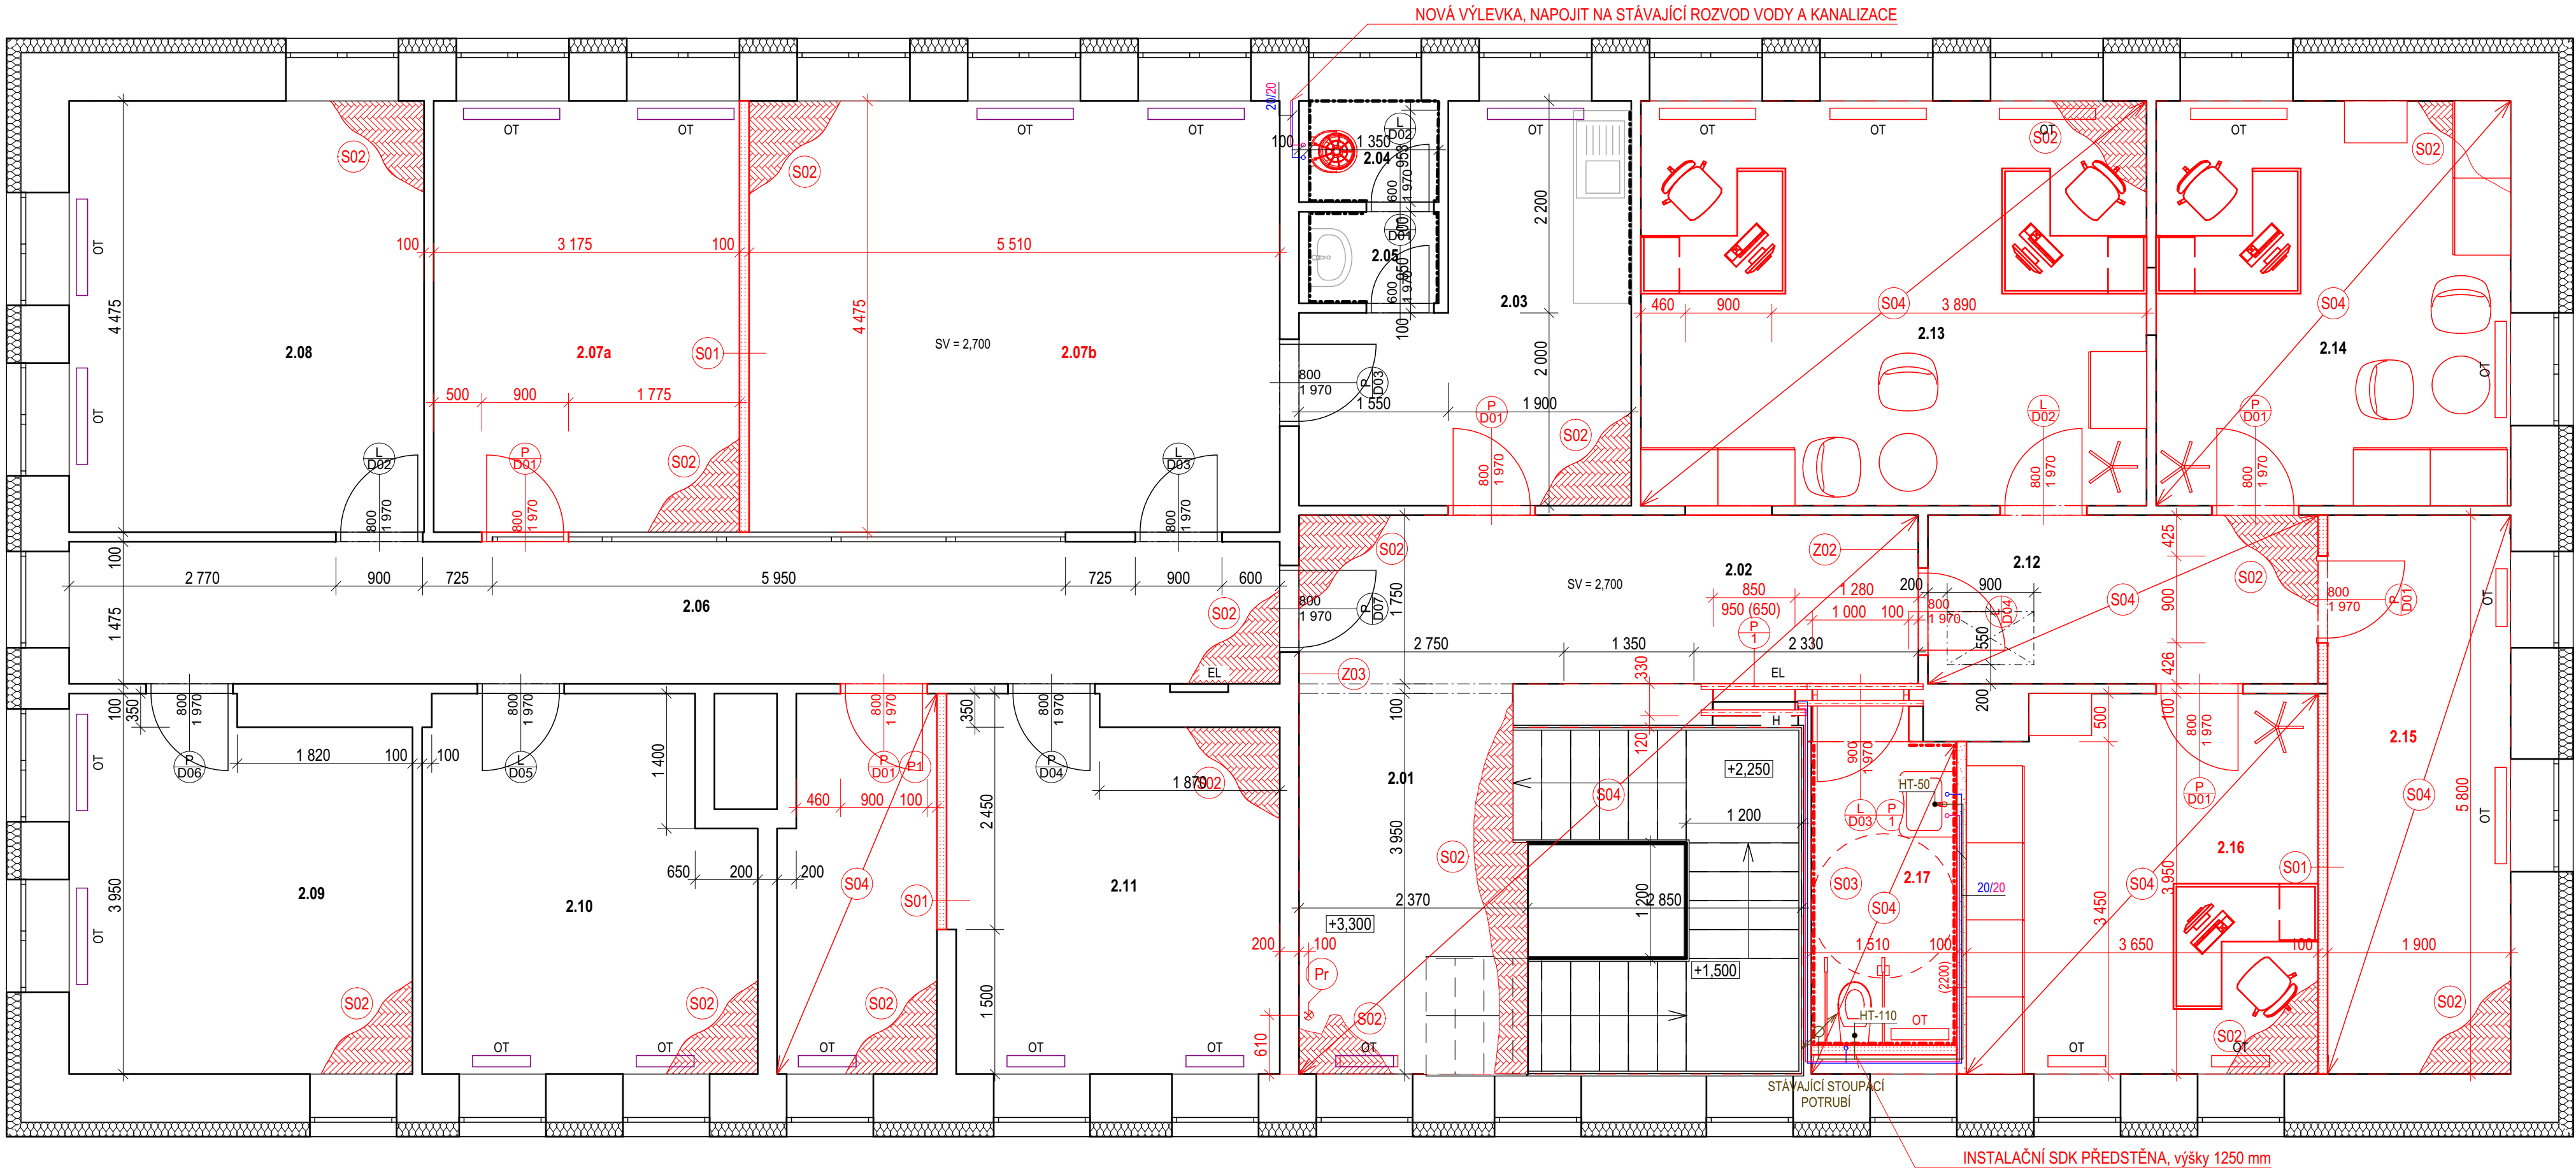

SKLADBY KONSTRUKCÍ

- S01 SDK STĚNA**
- MALBA BILÁ 2x
 - DESKY SKD 12,5 mm
 - NOSNÝ OCELOVÝ (HLINÍKOVÝ) ROŠT SYSTÉMOVÝ 12,5 mm
 - DESKY SKD 2x
 - MALBA BILÁ
- S01a AKUSTICKÁ SDK STĚNA**
- KERAMICKÝ OBKLAD min.8 mm
 - barevnost dle investora, protiskluz R10
 - FLEXIBILNÍ LEPIDLO NA OBKLAD 2 mm
 - HYDROIZOLAČNÍ STĚRKA, ve dvou vrstvách 2 mm
 - v extrémně vlhkých prostorech do výšky 2 000 mm, jinak do výšky 150 mm
 - PENETRAČNÍ NÁTĚR, ve dvou vrstvách 12,5 mm
 - AKUSTICKÉ DESKY SKD
 - Parotěsná fólie
 - NOSNÝ OCELOVÝ (HLINÍKOVÝ) ROŠT SYSTÉMOVÝ 75 mm
 - Akustická pohltivá izolace
 - Parotěsná fólie
 - AKUSTICKÉ DESKY SKD 12,5 mm
 - MALBA BILÁ 2x
- S02 Podlaha - povlak PVC**
- POVLAK PVC 2-3 mm
 - barevnost dle investora, protiskluz R10
 - antistatické, zátěžové
 - FLEXIBILNÍ LEPIDLO NA PVC 2 mm
 - PENETRAČNÍ NÁTĚR, ve dvou vrstvách
 - SAMONIVELAČNÍ STĚRKA 10 mm
 - v případě potřeby, horní úroveň podlahy musí být dle stávající úrovně
 - PENETRAČNÍ NÁTĚR, ve dvou vrstvách
 - ODSTRANĚNÍ STÁVAJÍCÍCH NÁŠPLANÝCH VRSTEV, ODSTRANĚNÍ NESOUDRŽNÝCH ČÁSTÍ PODKLADNÍCH VRSTEV, OČIŠTĚNÍ
 - STÁVAJÍCÍ STROPNÍ KONSTRUKCE/STROP
- S03 Podlaha - keramická dlažba**
- KERAMICKÁ DLAŽBA min.8 mm
 - barevnost dle investora, protiskluz R10
 - FLEXIBILNÍ LEPIDLO NA DLAŽBU 2 mm
 - HYDROIZOLAČNÍ STĚRKA, ve dvou vrstvách 2 mm
 - PENETRAČNÍ NÁTĚR, ve dvou vrstvách 10 mm
 - SAMONIVELAČNÍ STĚRKA
 - v případě potřeby, horní úroveň podlahy musí být dle stávající úrovně
 - PENETRAČNÍ NÁTĚR, ve dvou vrstvách
 - ODSTRANĚNÍ STÁVAJÍCÍCH NÁŠPLANÝCH VRSTEV, ODSTRANĚNÍ NESOUDRŽNÝCH ČÁSTÍ PODKLADNÍCH VRSTEV, OČIŠTĚNÍ
 - STÁVAJÍCÍ STROPNÍ KONSTRUKCE/STROP
- S04 Pohled SDK**
- STÁVAJÍCÍ STROPNÍ KONSTRUKCE
 - NOSNÝ OCELOVÝ (HLINÍKOVÝ) ROŠT SYSTÉMOVÝ
 - PAROTĚSNÁ FÓLIE
 - PODHLED Z DESEK SKD 12,5 mm
 - MALBA BILÁ 2x

Tabulka místností 2.NP kopie 1					
Č.	Název místnosti	Plocha (m2)	Nášlapná vrstva	Povrchová úprava zdí	Poznámka
2.01	Schodiště	17,81	PVC	Malba bílá	
2.02	Chodba	11,25	PVC	Malba bílá	
2.03	Kuchyně	10,89	PVC	Malba bílá	
2.04	WC	1,38	Keramická dlažba/o...	Malba bílá	
2.05	Předsíň	1,38	PVC	Malba bílá	
2.06	Chodba	18,39	PVC	Malba bílá	
2.07a	KANCELÁŘ	16,45	PVC	Malba bílá	
2.07b	KANCELÁŘ	22,42	PVC	Malba bílá	
2.08	KANCELÁŘ	15,68	PVC	Malba bílá	
2.09	KANCELÁŘ	13,05	PVC	Malba bílá	
2.10	KANCELÁŘ	12,82	PVC	Malba bílá	
2.11	Dětský koutek	19,34	PVC	Malba bílá	
2.12	Chodba	7,09	PVC	Malba bílá	
2.13	KANCELÁŘ	21,52	PVC	Malba bílá	
2.14	KANCELÁŘ	14,68	PVC	Malba bílá	
2.15	ŠATNA	11,02	PVC	Malba bílá	
2.16	KANCELÁŘ	11,85	PVC	Malba bílá	
2.17	WC	7,94	Keramická dlažba	Malba bílá	Obklad v. = 2200 mm
		234,96 m ²			

LEGENDA KONSTRUKCÍ

- NOVÉ KONSTRUKCE
- NOVÉ SDK PŘÍČKY
- NOVÁ AKUSTICKÁ SDK PŘÍČKA tl. 100 mm
- OT OTOPNÁ TĚLESA/OT OPATŘENY NOVÝM NÁTĚREM


POZNÁMKA

- REALIZACE BUDE PROVEDENA ODBORNÉ ZPŮSOBOU OSOBOU/FIRMOU
- OTOPNÁ TĚLESA BUDOU OPATŘENY NOVÝM NÁTĚREM
- Z01 10X ZVONEK (ZVONKOVÉ TABLO)
- Z02 4X ZVONEK (DO JEDNOTLIVÝCH KANCELÁŘŮ)
- Z03 6X ZVONEK (DO JEDNOTLIVÝCH KANCELÁŘŮ)
- P 2x NOSNÝ PŘEKLAD IPE 120, délky 1300 mm, uložení 150 mm
- Pr PROSTUP NA PŮDU, průměr 100 mm, CHRÁNIČKA PRO ROZVOD EL. DN 100, ZAKONČENO PROSTUPOVÝM SYSTÉMOVÝM KOMÍNKEM STŘEŠNÍ KRYTINY - UMÍSTĚNÍ ODSOULASIT S INVESTOREM PŘED ZAPOČETÍM PRACÍ

Ing. Libor Helis

Digitálně podepsal
Ing. Libor Helis
Datum: 2025.10.15
11:03:16 +02'00'

S

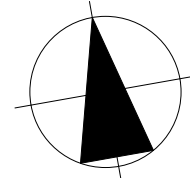

AUTORIZACE

PARÉ

PROJEKTOVÁ DOKUMENTACE SLOUŽÍ POUZE K ÚČELU DLE STUPNĚ PD

INVESTOR		MĚSTO ODRY		BYVASTPRO	
MÍSTO STAVBY		Nádražní 670/30, 74235 Odry, Česko		U Rourovny 697/16, Ostrava - Svinov, 721 00 IČ: 27848183	
PARCELA Č.		1113/1	K.Ú.	ODRY	STUPĚŇ DSP
OBJEKT		SO 01		DATUM 02/2025	FORMÁT A2
AKCE:		REKONSTRUKCE ÚP ODRY		REVIZE 00	MĚŘÍTKO Č. VÝKRESU
		2.NP NOVÉ KONSTRUKCCE		1:1, 1:50	D.1.1- 003