



ZMĚNOVÝ LIST

Předkládá: VCES a.s.

Projekt: TGM 16 – Rekonstrukce budovy Magistrátu
v Přerově

Číslo smlouvy: SML/1784/2023, VCES-6255

Číslo změnového listu: 044

Název změnového listu: Betonové stropy přístavby

Datum: 25.04.2025

Identifikační číslo EIS:

Název smlouvy: TGM 16 – Rekonstrukce budovy Magistrátu v
Přerově

Smluvní strany:

Objednatel: Statutární město Přerov
Bratrská 709/34, Přerov I-Město, 750 02 Přerov

Zhotovitel: VCES a.s.
Českomoravská 2420/15, 190 00 Praha 9 - Libeň

Ve vztahu k smlouvě o dílo lze dodatečné práce odsouhlasené Objednatelem provést pouze na základě nové úpravy smluvních vztahů mezi Zhotovitelem a Objednatelem a v souladu s příslušným ustanovením ZZVZ, resp. příslušným ustanovením právního předpisu upravujícího zadávání veřejných zakázek účinného v době zahájení úkonů k zajištění uspokojení potřeby dodatečných prací.

Předmět změny:

Předmětem změnového listu jsou následující změny:

Dodávka a ukládka betonu do stropních konstrukcí přístavby objektu

Méněpráce bez DPH celkem
Vícepráce bez DPH celkem

0,00 Kč
264 637,40 Kč

Rozdíl bez DPH celkem

264 637,40 Kč



Zdůvodnění:

Jedná se o doplnění výkazu výměr o dodávku a ukládku betonu do stropní konstrukce nad 1.PP, nad 1.NP a 2.NP přístavby objektu.

Přílohy:

Příloha č. 1 – Ocenění změny

Příloha č. 2 – Schéma stropů přístavby

Stanovisko projektanta:

V rámci konstrukční skladby stropních konstrukcí nebyla položka dodávky a ukládky betonu v rozsahu dle Přílohy č.2 v rozpočtu zohledněna.

Stanovisko technického dozoru objednatele:

Dodávky a uložení betonu přístavby nebyly součástí výkazu výměr smluvního rozpočtu.

Stanovisko objednatele:

Změna iniciována:

Zhotovitelem na základě doplnění výkazu výměr o dodávku a ukládku betonu do stropních konstrukcí nad 1.PP, nad 1.NP a 2.NP přístavby objektu.

Má nebo bude mít změna vliv na kvalitu dodávaného díla nebo jeho části a jaký: NE

Má nebo bude mít změna vliv na průběh provádění dalších prací na díle: NE

Odráží se změna v postupu nebo časovém rozvržení realizace dodávaného díla: NE

Termín provádění prací: 04-05/2025

Schválená částka změny:

Zvýšení ceny díla o 264 637,40 Kč bez DPH.



Financováno
Evropskou unií
NextGenerationEU

Za zhotovitele:
Vypracoval:

Za projektanta:
Odsouhlasil:

Za technický dozor stavby:
Odsouhlasil:

Za objednatele:
Potvrdil:

Odsouhlasil:

PŘÍLOHA č.1 ZL č. 044 - OCENĚNÍ ZMĚNY

Předmět změny: Betonový strop přístavby


NOVÉ ŘEŠENÍ - PŘÍPOČET


PČ v rozpočtu	Typ	Kód	Popis	MJ	Množství	J.cena [CZK]	Cena celkem [CZK]
KROS	K	411322626	Stropy trémové nebo kazetové ze ŽB tř. C 30/37	m3	49,139	5 230,00	256 995,08
"1PP" výpočtová tl. (70+130/2)=135 mm: 4,475*12,058*0,135 výpočtová tl. (275+92/2)=321 mm: 2,127*4,475*0,321 7,285 3,055							
"1NP" výpočtová tl. (108+92/2)=154 mm: 4,5*44,301*0,154+0,18*44,301*0,2 32,295							
"2NP" výpočtová tl. (70+130/2)=135 mm: 4,5*10,705*0,135 6,503							
součet					49,139		
134	K	998017003	Přesun hmot s omezením mechanizace pro budovy v přes 12 do 24 m	t	122,945	62,16	7 642,32
Celkem - přípočet nového řešení							264 637,40

CELKEM - ZMĚNOVÝ LIST	264 637,40
-----------------------	------------


Rozdělení nákladů:

Uznatelné náklady	7 642,32
Ostatní uznatelné náklady	0,00
Neuznatelné náklady	256 995,08

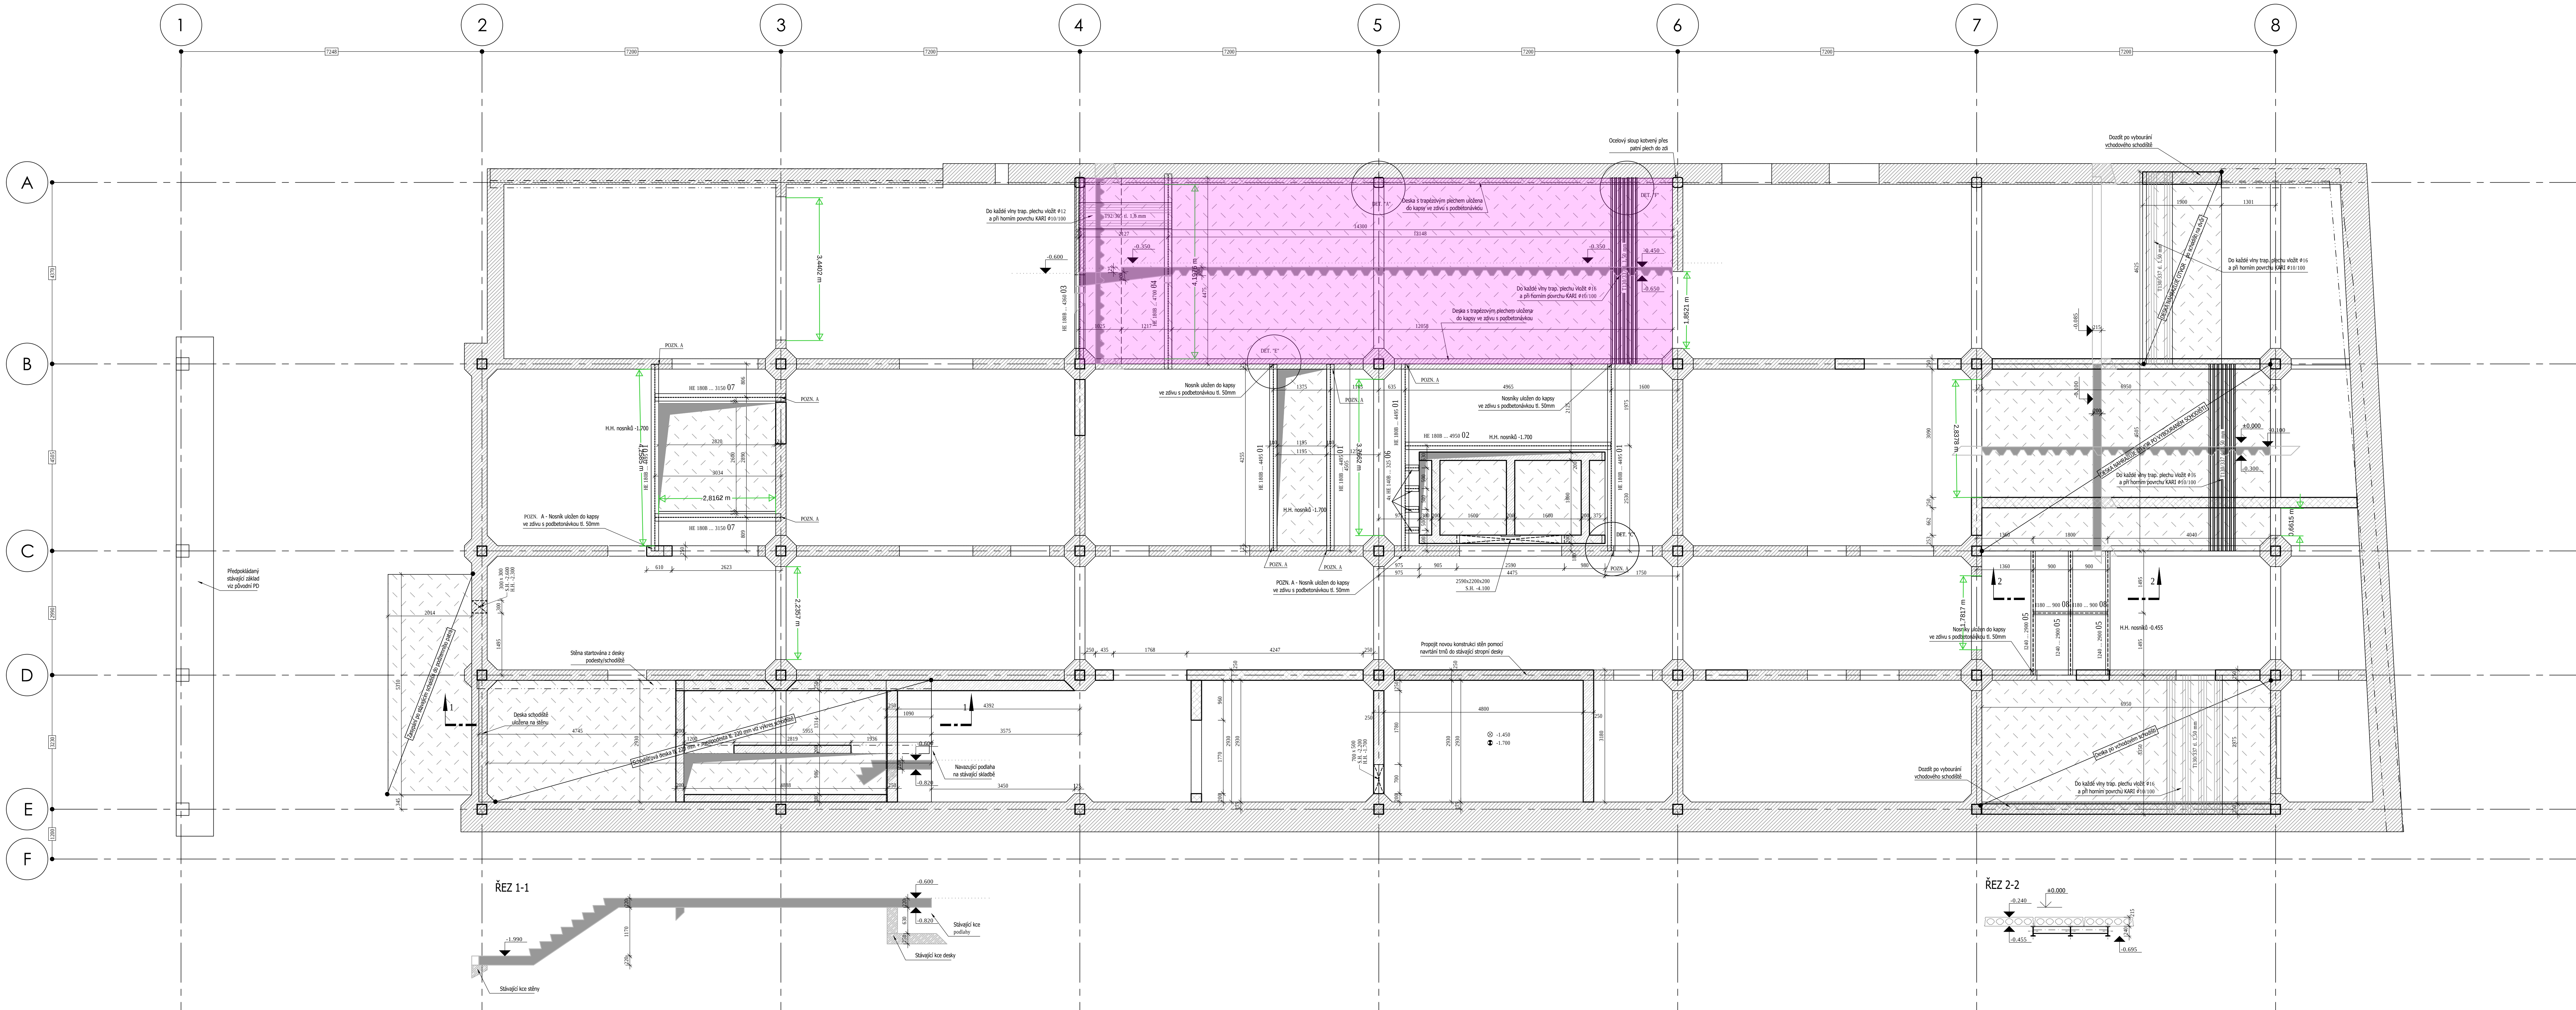


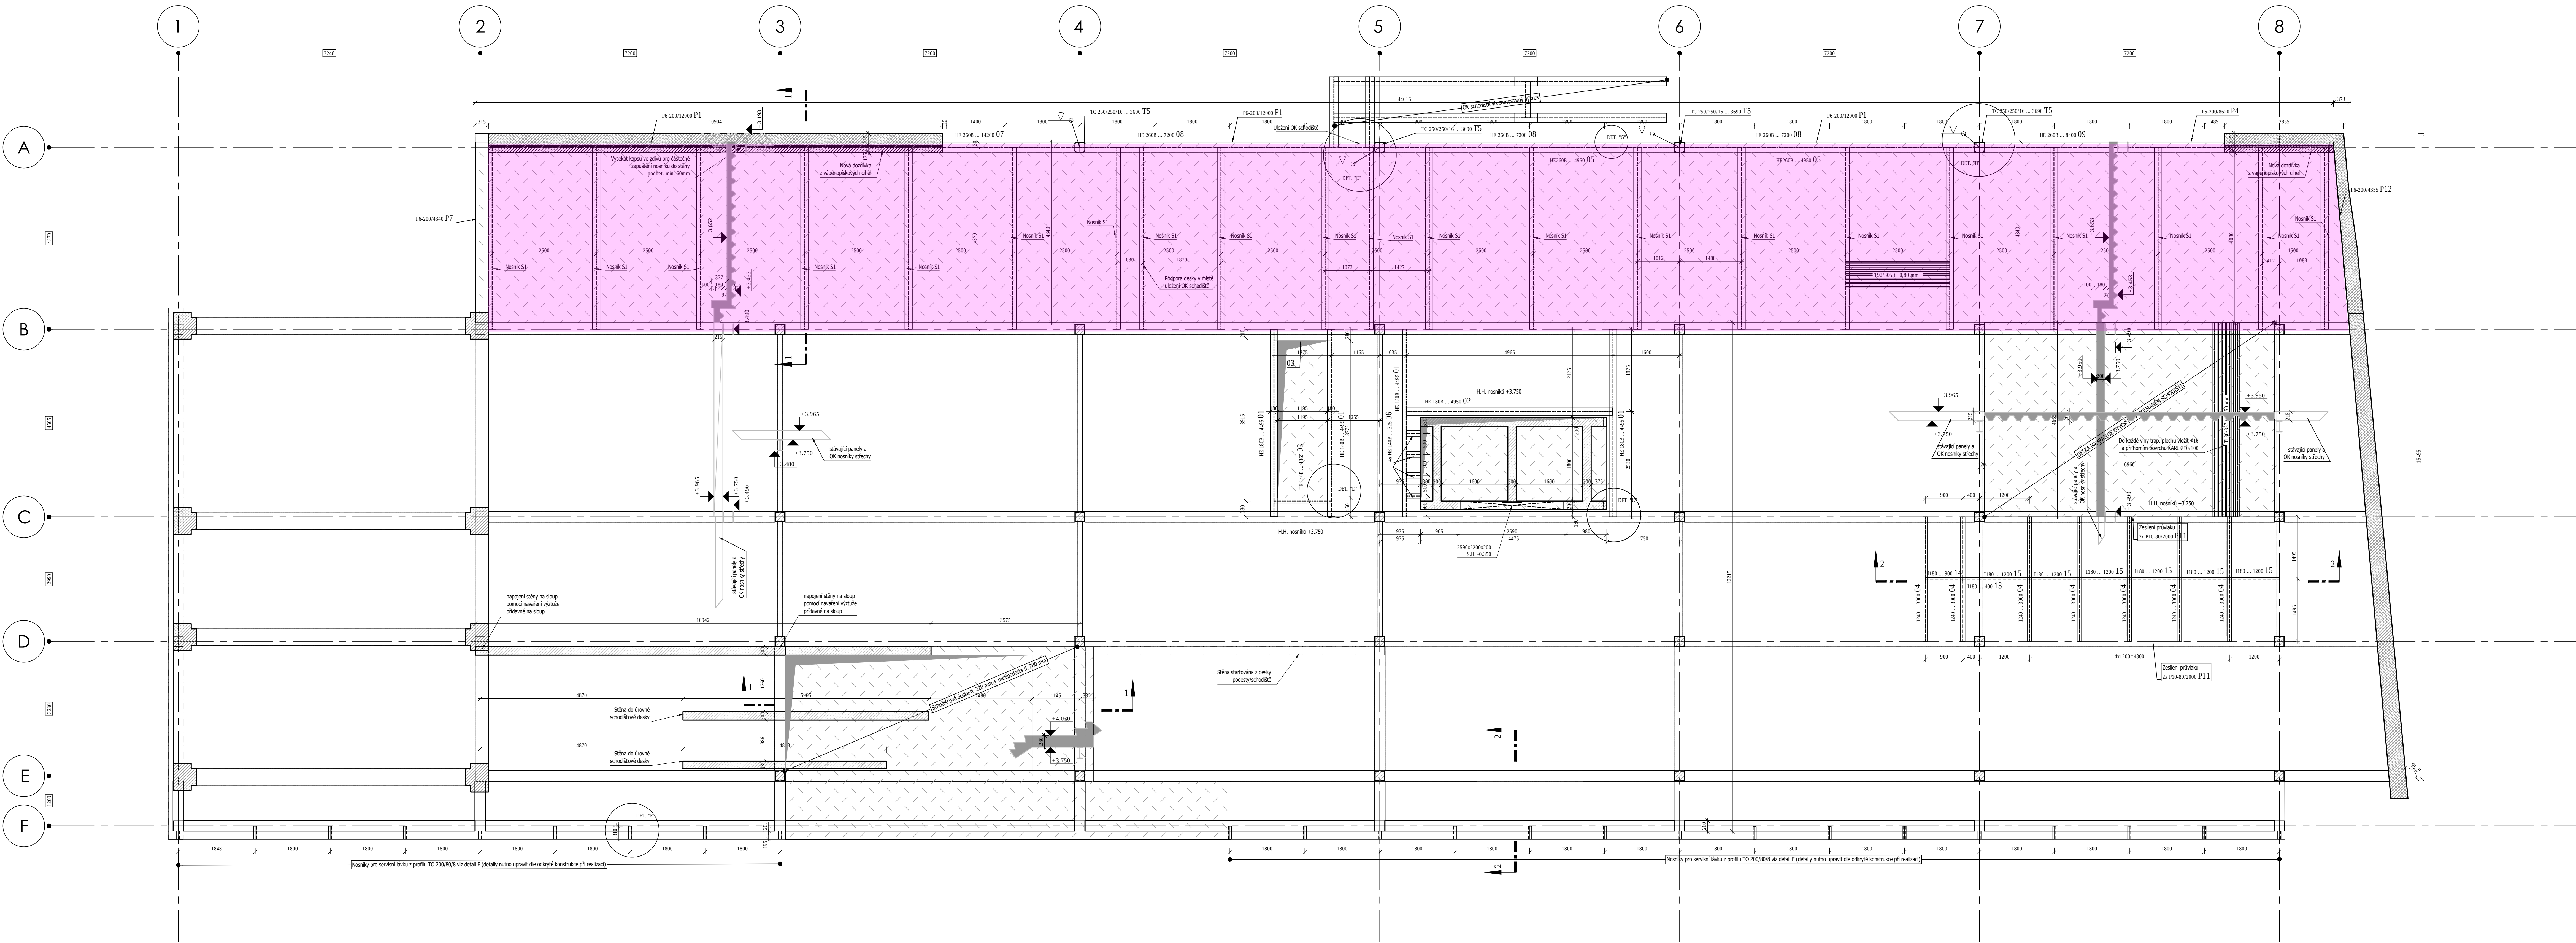


DETAIL "A" 1:25

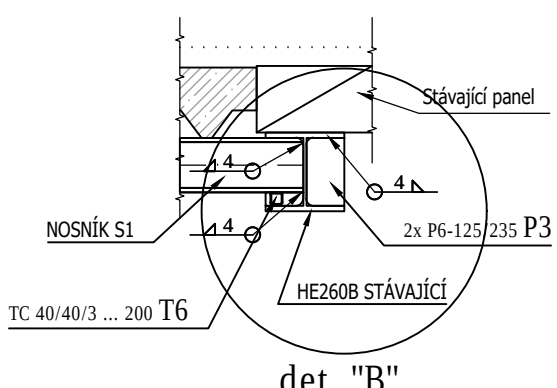


DETAIL "B" 1:25
celk. 21x

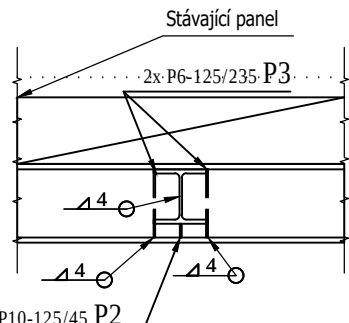


DETAIL "C" 1:25
celk. 8x

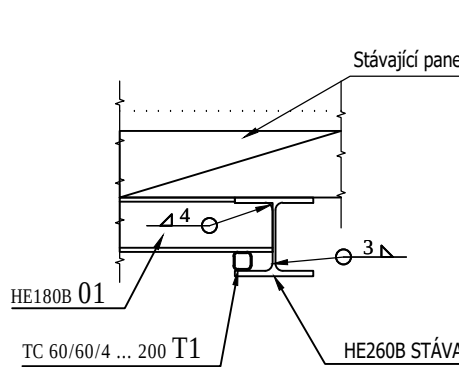


DETAIL "D" 1:25
celk. 6x

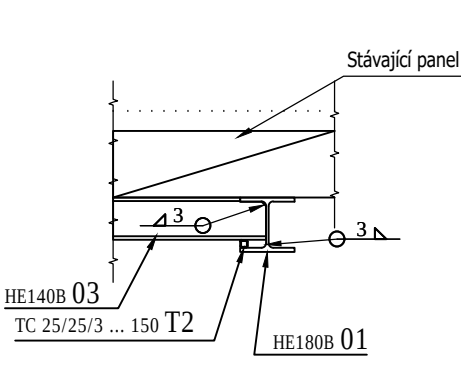


DETAIL "E" 1:25
řez

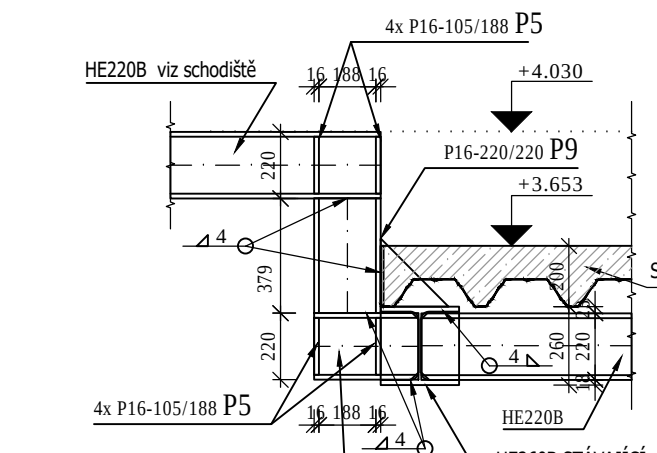


DETAIL "E" 1:25
půdorys

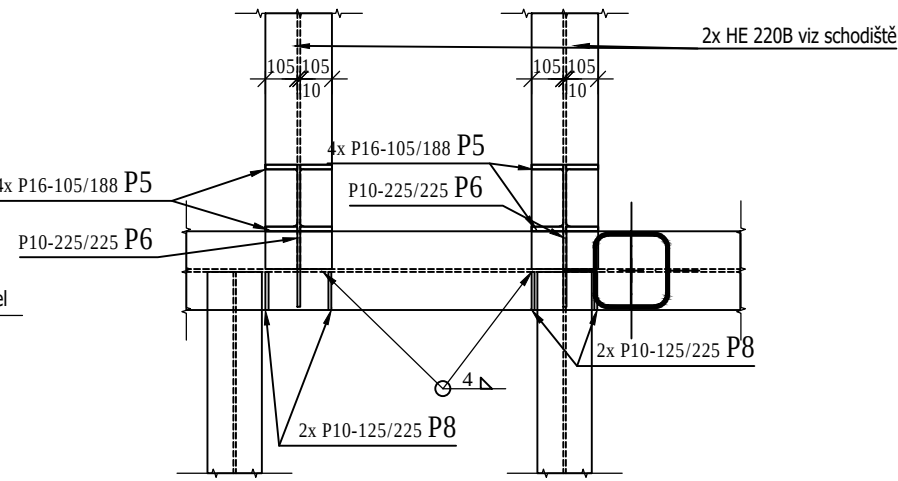


DETAIL "F" 1:25
24x

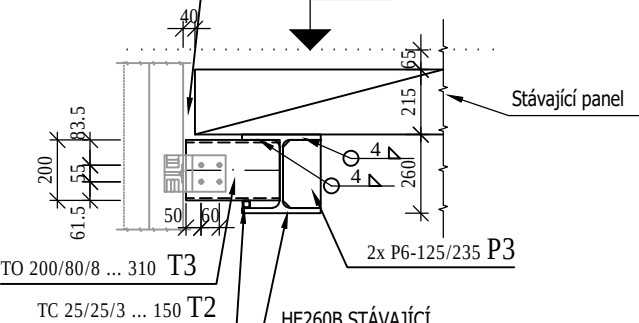


DETAIL "G" 1:25
18x

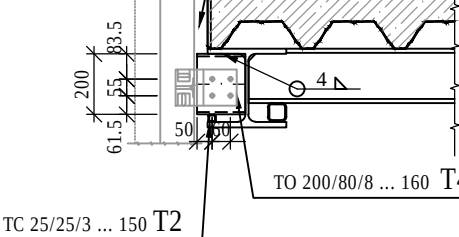


ŘEZ 2-2 ZESÍLENÍ

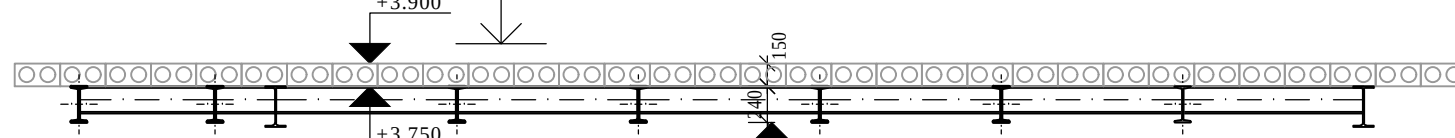


ŘEZ 1-1 NOSNÍK S1 NOVÉHO STROPU

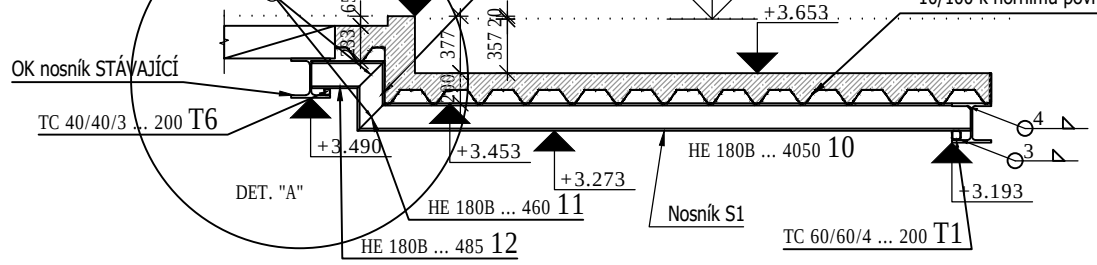


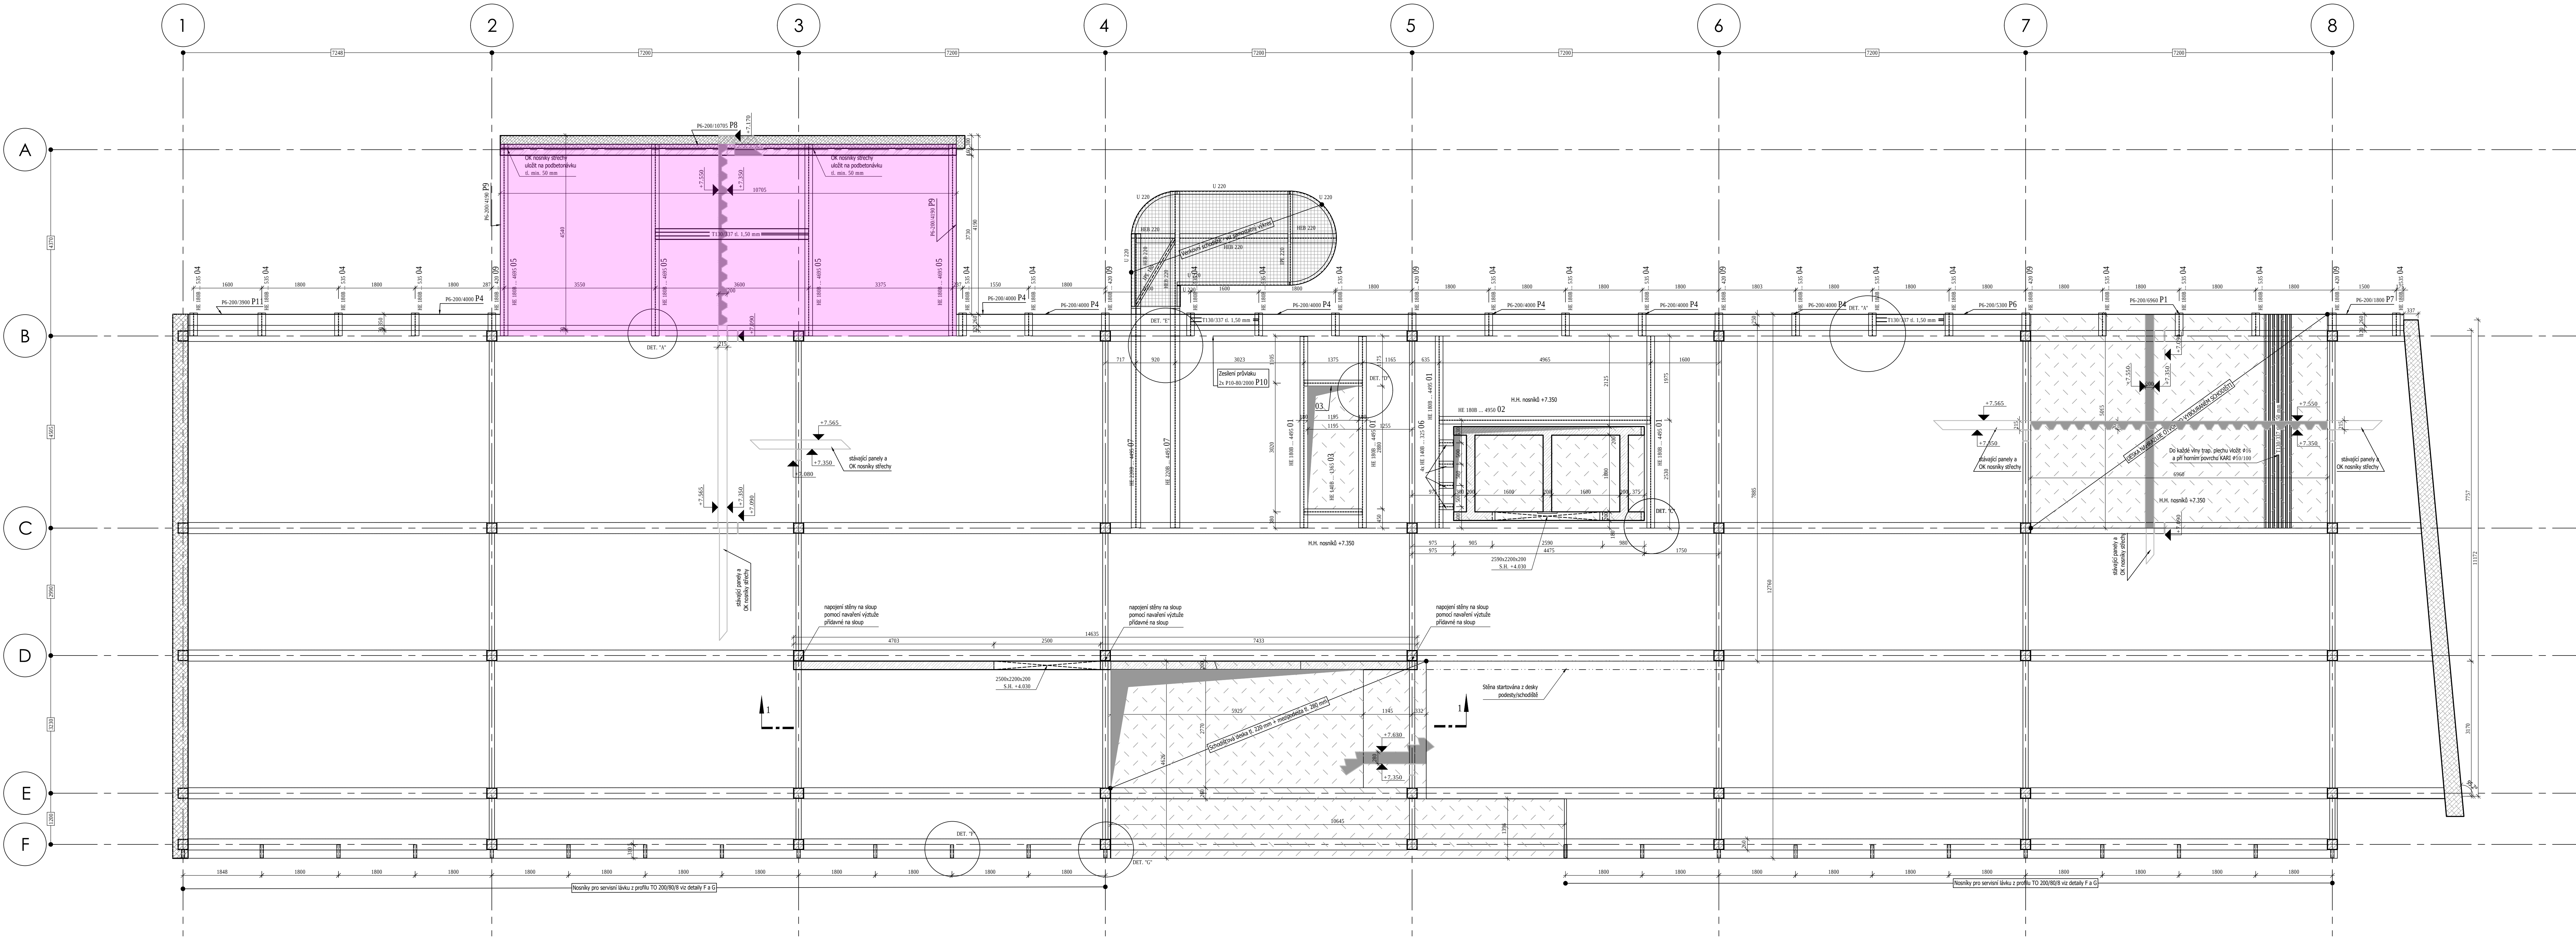


DETAIL "A" 1:25

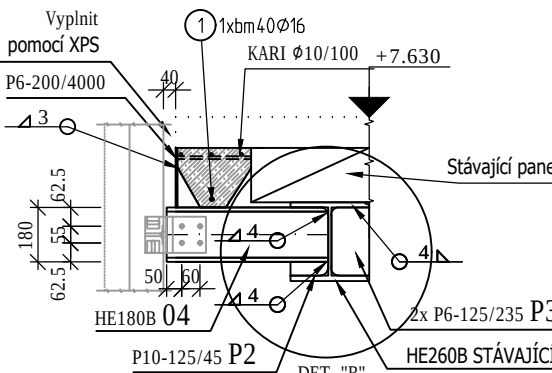


DETAIL "B" 1:25
celk. 8x

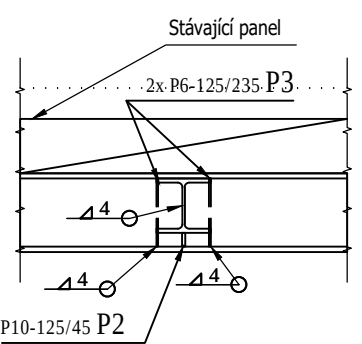


DETAIL "C" 1:25
celk. 8x

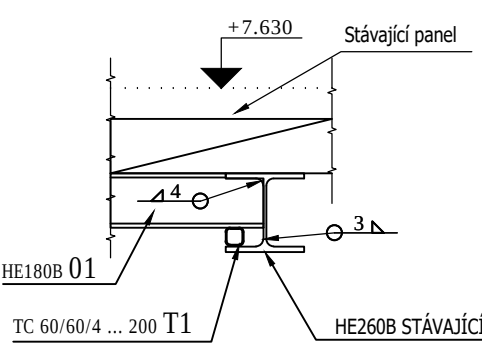


DETAIL "D" 1:25
celk. 6x

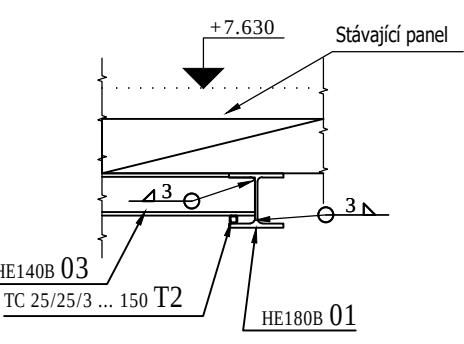


DETAIL "F" 1:25
17x

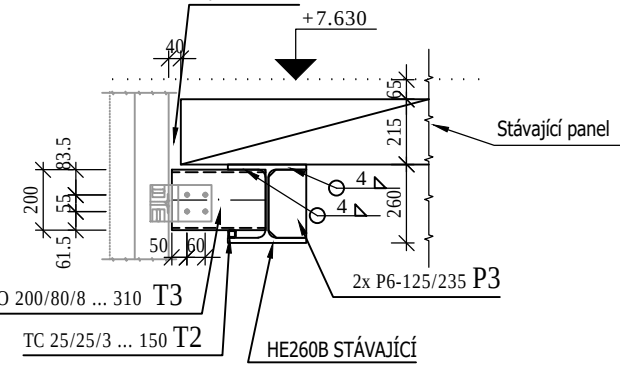

DETAIL "G" 1:25
7x

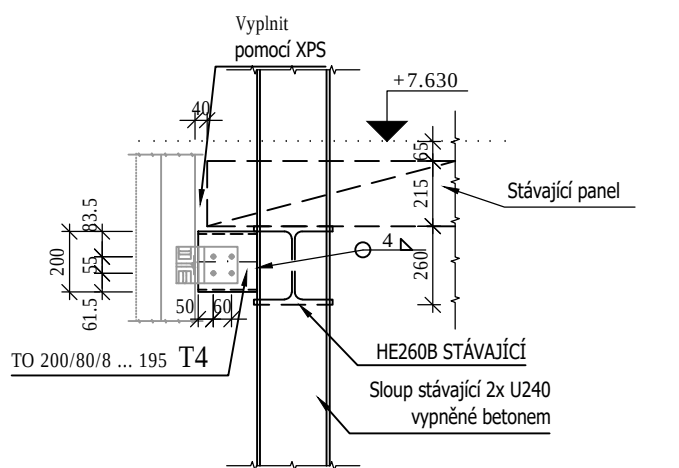

DETAIL "E" 1:25
řez

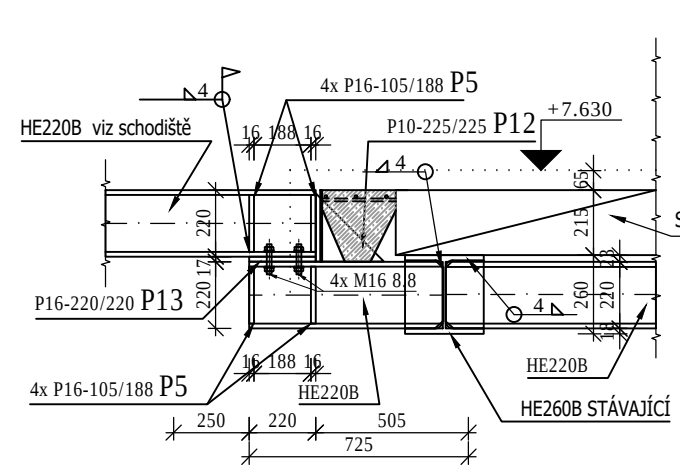

DETAIL "E" 1:25
půdorys

