

KUPNÍ SMLOUVA

Smluvní strany:

Vojenská lázeňská a rekreační zařízení, příspěvková organizace

se sídlem Magnitogorská 1494/12, 101 00 Praha 10 – Vršovice
zastoupená ředitelem Ing. Liborem Tejnilem
zapsaná u živnostenského odboru Úřadu městské části Praha 10
IČO: 00000582, DIČ: CZ00000582

Bankovní spojení:

Kontaktní osoba:

jako **KUPUJÍCÍ** (dále jen „kupující“) na straně jedné
a

GASTRO MACH, s.r.o.

se sídlem Za Podjezdem 449/9, Bukovice, 790 01 Jeseník
zapsaná v obchodním rejstříku vedeném krajským soudem v Ostravě, oddíl C, vložka 30563
zastoupená Janem Machem
IČO: 27818861, DIČ: CZ27818861

Bankovní spojení:

Kontaktní osoba:

Adresa pro doručování korespondence: Za Podjezdem 449/9, 790 01 Jeseník

jako **PRODÁVAJÍCÍ** (dále jen „prodávající“) na straně druhé

dle § 2079 a násl. zák. č. 89/2012 Sb., občanský zákoník, ve znění pozdějších předpisů (dále jen „občanský zákoník“) uzavírají na veřejnou zakázku „VLRZ – VLL Jeseník – gastrotechnologie“, zadávanou pod systémovým číslem v NEN: N006/24/V00021402, tuto kupní smlouvu (dále jen „smlouva“):

1 Předmět a účel smlouvy

- 1.1 Prodávající se touto smlouvou zavazuje odevzdat kupujícímu gastro zařízení a systém kontroly HACCP blíže definované v přílohách č. 1, 2 a 3 této smlouvy (dále také „zboží“) a provést související činnosti v rozsahu definovaném touto smlouvou (zejména čl. 4.4 této smlouvy), a převést na kupujícího vlastnické právo k těmto movitým věcem a kupující se zavazuje tyto věci převzít a zaplatit prodávajícímu kupní cenu.
- 1.2 Gastro zařízení a systém kontroly HACCP a jejich umístění blíže definuje:
 - 1.2.1 technická specifikace zboží spolu s cenovou kalkulací, která tvoří přílohu č. 1 této smlouvy;
 - 1.2.2 technický standard nerezového nábytku, zpracovaný v 10/2022, společností Ateliér Velehradský, s.r.o., Libušino údolí 203/76, Pisárky, 623 00 Brno, IČO 29263140, odpovědný projektant Ing. Lukáš Večeřa, hlavní inženýr projektu Ing. David Lapčík, vypracoval Ing. Václav Nevřiva, který tvoří přílohu č. 2 této smlouvy;
 - 1.2.3 technický standard truhlářských výrobků, zpracovaný v 7/2022, společností Ateliér Velehradský, s.r.o., Libušino údolí 203/76, Pisárky, 623 00 Brno, IČO 29263140, odpovědný projektant Ing. arch. Tomáš Velehradský, hlavní inženýr projektu Ing.

David Lapčík, vypracoval Ing. arch. Radim Lička a Ing. Jakub Kušnir, který tvoří přílohu č. 3 této smlouvy; a

- 1.2.4 příslušná část projektové dokumentace vztahující se ke gastro zařízení a systému kontroly HACCP, zpracovaná v 10/2022, společností Ateliér Velehradský, s.r.o., Libušino údolí 203/76, Pisárky, 623 00 Brno, IČO 29263140, odpovědný projektant Ing. Lukáš Večeřa, hlavní inženýr projektu Ing. David Lapčík, vypracoval Ing. Václav Nevřiva (dále jen „projektová dokumentace“) která byla uveřejněná na profilu zadavatele v elektronickém nástroji NEN pod ID N006/24/V00021402, kde je prodávajícímu k dispozici v elektronické podobě.
- 1.3 Účelem této smlouvy je zajištění přípravy stravy a stravování klientů kupujícího v nově rekonstruovaném objektu hotelu Albatros.

2 Kupní cena

- 2.1 Kupní cena za plnění dle této smlouvy se sjednává jako nejvýše přípustná, a to ve výši 15 989 610,86 Kč bez DPH (slovy: patnáctmilionůdevětsetosmdesátdevětisícšestsetdeset korun českých a osmdesátšest haléřů). V takto stanovené kupní ceně jsou zahrnuty veškeré náklady prodávajícího související s plněním této smlouvy (např. náklady na dopravu do místa plnění, clo, montáž, odborné zaškolení, uvedení do provozu, revize spotřebičů apod.). Kupní cena je stanovena na základě cenové kalkulace, která je součástí přílohy č. 1, která tvoří nedílnou součást této smlouvy.
- 2.2 Kupní cenu je možné zvýšit pouze na základě písemného dodatku ve smyslu čl. 10.2 této smlouvy.

3 Čas a místo plnění

- 3.1 Prodávající bere na vědomí, že v místě plnění od března 2024 probíhají stavební práce v rámci veřejné zakázky „VLRZ – VLL Jeseník – stavební úpravy a přístavba objektu Albatros – realizace“ zadávané v NEN pod č. N006/23/V00009151 (tj. tyto stavební práce provádí třetí osoba – dále jen „dodavatel stavebních prací“) a že umožnění vstupu prodávajícímu kupujícímu do místa plnění za účelem plnění této smlouvy závisí na postupu stavebních prací. Prodávající dále bere na vědomí, že smlouva na stavební práce uzavřená mezi dodavatelem stavebních prací a kupujícím předpokládá, že 1. 12. 2025 do 30. 1. 2026 bude možné plnit tuto smlouvu. Smluvní strany se dohodly, že:
- 3.1.1 kupující umožní prodávajícímu **vstup do místa plnění** za účelem plnění této smlouvy **ode dne 1. 12. 2025** (po předchozím projednání a odsouhlasení prvního vstupu do místa plnění za účelem plnění této smlouvy alespoň 10 pracovních dnů předem s kontaktní osobou kupujícího) a prodávající se zavazuje odevzdat kupujícímu zboží uvedené v čl. 1.1 této smlouvy (vč. provedení všech úkonů definovaných v čl. 4.4 této smlouvy) **nejpozději do 30. 1. 2026**, není-li dále stanoveno jinak;
- 3.1.2 lhůta pro plnění prodávajícímu stanovená v čl. 3.1.1 této smlouvy se prodávajícímu **prodlužuje o počet dnů**, po které nebyl po dni 1. 12. 2025 prodávajícímu umožněn kupujícímu vstup do místa plnění za účelem plnění této smlouvy z důvodu prodloužení dodavatele stavebních prací v rámci realizace veřejné zakázky „VLRZ – VLL Jeseník – stavební úpravy a přístavba objektu Albatros – realizace“, zadávané v NEN pod č. N006/23/V00009151; kupující je povinen prodávajícího o prodloužení dodavatele stavebních prací informovat neprodleně, jakmile je mu informace o prodloužení známa.

- 3.2 Místem plnění je Vojenská lázeňská léčebna Jeseník, hotel Albatros, Myslbekova 309/6, 790 03 Jeseník – Lázně, 2. NP a 3. NP.

4 Způsob plnění

4.1 Prodávající je povinen:

- 4.1.1 odevzdat kupujícímu zboží nové, tj. vyrobené nejdříve v roce 2023, nepoužívané, nerenovované, plně funkční, homologované, které odpovídá platným zákonným a technickým normám v rámci států Evropské unie a předpisům výrobce zboží;
- 4.1.2 odevzdat kupujícímu zboží, které bude splňovat podmínky dané příslušnými ustanoveními a zásadami zákona č. 22/1997 Sb., o technických požadavcích na výrobky a o změně a doplnění některých zákonů, ve znění pozdějších předpisů;
- 4.1.3 odevzdat kupujícímu zboží, které bude v souladu s technickým standardem nerezového nábytku dle čl. 1.2.2 této smlouvy a s technickým standardem truhlářských výrobků dle čl. 1.2.3 této smlouvy;
- 4.1.4 odevzdat kupujícímu zboží nezatížené právy třetích osob;
- 4.1.5 zajistit, aby veškeré odborné práce vykonávali zaměstnanci prodávajícího nebo jeho poddodavatelé mající příslušná oprávnění podle zvláštních předpisů; u položek zboží uvedených v příloze č. 1 pod poř. č. 608, 616 a 618 zajistit, aby instalaci/montáž/záruční opravy těchto položek prováděla výhradně osoba proškolená k těmto činnostem výrobcem, příp. výrobcem pověřenou osobou; oprávnění prokazující příslušnou kompetenci těchto osob k prováděným činnostem je prodávající povinen na výzvu kupujícího předložit kupujícímu ke kontrole;
- 4.1.6 zajistit, aby zboží včetně jeho balení, konzervace a ochrany pro přepravu splňovalo požadavky příslušných platných ČSN; v této souvislosti kupující požaduje, aby obalovaný materiál dodávaného zboží byl z recyklovatelného materiálu;
- 4.1.7 při dodání zboží zaškolit minimálně 2 osoby určené kupujícím tak, aby po zaškolení byly tyto osoby schopné zboží obsluhovat při jeho provozu;
- 4.1.8 provést instalaci zboží na místo určené v rámci místa plnění projektovou dokumentací;
- 4.1.9 minimalizovat v souvislosti s plněním této smlouvy vznik odpadů; prodávající je dále povinen při plnění této smlouvy používat, je-li to objektivně možné, recyklované nebo recyklovatelné materiály, výrobky a obaly; a
- 4.1.10 zajistit po celou dobu plnění této smlouvy dodržování veškerých právních předpisů České republiky s důrazem na legální zaměstnávání, spravedlivé odměňování a dodržování bezpečnosti a ochrany zdraví při práci, přičemž uvedené je prodávající povinen zajistit i u svých poddodavatelů; vůči poddodavatelům je prodávající povinen zajistit srovnatelnou úroveň kupujícím určených smluvních podmínek s podmínkami této smlouvy a řádné a včasné uhrazení svých peněžitých závazků.

4.2 Jako nedílnou součást plnění se prodávající zavazuje kupujícímu odevzdat

- 4.2.1 ke každému kusu zboží technickou dokumentaci, a to v českém jazyce, tj. zejména návody v českém jazyce, záruční listy, jiné doklady a listiny, které jsou nezbytné pro užívání zboží;

- 4.2.2 ke každému kusu zboží doklady nebo dokumenty, jež jsou nutné k užívání zboží, v rozsahu dokumentace ve smyslu § 9 odst. 1 a § 10 zák. č. 634/1992 Sb., o ochraně spotřebitele, ve znění pozdějších předpisů, a to v českém jazyce;
 - 4.2.3 prohlášení o shodě pro každou dodávanou položku zboží ve smyslu zákona č. 22/1997 Sb., o technických požadavcích na výrobky a o změně a doplnění některých zákonů, ve znění pozdějších předpisů; a
 - 4.2.4 zprávu o výchozích revizích elektrických a plynových spotřebičů, dodaných v rámci plnění této smlouvy.
- 4.3 Kupující požaduje, aby prodávající odevzdal zboží kupujícímu jako celek (tj. jednou dodávkou), a to včetně dokladů a dokumentů ve smyslu čl. 4.2 této smlouvy. Proávající bere na vědomí, že kupující není povinen převzít částečné plnění nebo zboží, ke kterému prodávající neodevzdá příslušné doklady a dokumenty ve smyslu čl. 4.2 této smlouvy.
- 4.4 Dodávka zboží do místa plnění bude provedena péčí prodávajícího, a to po předchozím projednání a odsouhlasení prvního vstupu do místa plnění za účelem plnění této smlouvy alespoň 10 pracovních dnů předem s kontaktní osobou kupujícího. Dodávkou zboží se pro účely této smlouvy rozumí:
- 4.4.1 doprava zboží a souvisejících dokladů a dokumentů do místa plnění;
 - 4.4.2 vyložení zboží prodávajícím v místě plnění z dopravního prostředku a jeho složení na místo určené projektovou dokumentací;
 - 4.4.3 zaškolení obsluhy ve smyslu čl. 4.1.7 této smlouvy;
 - 4.4.4 instalace zboží ve smyslu čl. 4.1.8 této smlouvy;
 - 4.4.5 uvedení zboží do provozu;
 - 4.4.6 provedení výchozích revizí pro elektrické a plynové spotřebiče dodané v rámci plnění této smlouvy; a
 - 4.4.7 prohlídka (kontrola) plnění za účasti obou smluvních stran.
- 4.5 Prohlídku plnění za kupujícího provede kontaktní osoba kupujícího, přičemž:
- 4.5.1 **vykazuje-li plnění vady, je kupující po provedené prohlídce oprávněn odmítnout celé plnění převzít.** Za vady plnění se pro účely této smlouvy považuje zejména dodání jiného množství zboží, než jaké stanovuje tato smlouva, dodání zboží jiné jakosti, druhu a provedení, než určuje tato smlouva a neodevzdání dokladů a dokumentů ve smyslu čl. 4.2 této smlouvy. O nepřevzetí plnění bude kupujícím vyhotoven zápis, ve kterém kupující uvede veškeré vady zboží, pro které zboží nebylo převzato.
 - 4.5.2 **není-li důvod odmítnout plnění převzít nebo nevyužije-li kupující svého práva odmítnout plnění převzít, kupující plnění převezme.** Za kupujícího převezme plnění kontaktní osoba kupujícího, která při převzetí plnění připojí na všechny výtisky dodacího listu předložené prodávajícím svůj podpis. Okamžikem podpisu dodacího listu kontaktní osobou kupujícího se plnění v něm popsané považuje za převzaté. Dodací list obsahuje zejména odkaz na tuto smlouvu, rozpis jednotlivých položek zboží s uvedením jejich počtu, datum odevzdání zboží prodávajícím kupujícímu a datum podpisu dodacího listu kontaktní osobou kupujícího.
- 4.6 Je-li zboží převáženo a dodáváno ve vratných obalech, nestávají se obaly majetkem kupujícího. Kupující není povinen zaslat, nebo dopravit obaly na své náklady zpět k prodávajícímu.

- 4.7 Kupující je povinen poskytnout prodávajícímu projektovou dokumentaci v listinné podobě, pokud o poskytnutí prodávající písemně požádá. Kupující je povinen tak učinit do pěti dnů od písemného vyžádání projektové dokumentace v listinné podobě prodávajícímu.
- 4.8 Zhotovitel se zavazuje mít po celou dobu plnění dle této smlouvy sjednáno pojištění odpovědnosti za škodu způsobenou prodávajícímu kupujícímu nebo třetí osobě. Pojistná částka předmětného pojištění musí činit minimálně 10 000 000 Kč. Maximální spoluúčast prodávajícího na pojistné události může činit 5 %. Doklady osvědčující výše uvedené skutečnosti předloží prodávající nejpozději při zahájení plnění a poté kdykoliv v průběhu plnění, a to nejpozději do 5 pracovních dnů od písemné výzvy kupujícího.

5 Platební podmínky

- 5.1 Nárok na úhradu kupní ceny kupujícím prodávajícímu vzniká po převzetí celého plnění stanoveného touto smlouvou kupujícím. Úhrada kupní ceny bude provedena na základě prodávajícímu vystaveného **elektronického daňového dokladu (faktury)**, a to na bankovní účet uvedený na tomto daňovém dokladu (faktuře). **Kupující neposkytuje zálohy.**
- 5.2 Daňový doklad (faktura) musí obsahovat zejména všechny náležitosti stanovené zák. č. 235/2004 Sb., o dani z přidané hodnoty, ve znění pozdějších předpisů, dále musí daňový doklad (faktura) obsahovat číslo smlouvy, podle které se uskutečňuje plnění. Prodávající je povinen v daňovém dokladu (faktuře) cenu rozepsat po jednotlivých položkách zboží.
- 5.3 Daňový doklad (fakturu) doručí prodávající kupujícímu prostřednictvím elektronické pošty na e-mailovou adresu fakturace@vlrz.cz. Kupující zaplatí cenu dle daňového dokladu (faktury) nejpozději do **30 dnů** ode dne obdržení tohoto daňového dokladu (faktury). Prodávající bere na vědomí, že finanční prostředky kupujícího určené pro zaplacení kupní ceny dle této smlouvy jsou uvolňovány ze státního rozpočtu postupně, čímž může, aniž by na tom měl kupující jakoukoliv vinu, dojít k posunutí původního termínu splatnosti faktury. Lhůta splatnosti pohledávek prodávajícího vůči kupujícímu se prodlužuje o dobu, po kterou je v prodlení poskytovatel dotace se zasláním odpovídajících částí dotace kupujícímu, a to maximálně tak, že lhůta splatnosti bude činit 60 dnů.
- 5.4 Za den splnění platební povinnosti se považuje den odepsání ceny dle daňového dokladu (faktury) z účtu kupujícího ve prospěch prodávajícího.
- 5.5 Kupující je oprávněn před uplynutím lhůty splatnosti vrátit daňový doklad (fakturu), který neobsahuje požadované náležitosti, není doložen požadovanými nebo úplnými doklady nebo obsahuje nesprávné cenové údaje. Stanoví-li prodávající v daňovém dokladu (faktuře) datum splatnosti v rozporu s touto smlouvou, není tato chyba důvodem pro vrácení daňového dokladu (faktury) a pro další plnění povinností smluvních stran se nebude k tomuto chybně uvedenému údaji přihlížet.
- 5.6 Ve vráceném daňovém dokladu (faktuře) musí kupující vyznačit důvod vrácení daňového dokladu (faktury). Oprávněným vrácením daňového dokladu (faktury) přestává běžet původní lhůta splatnosti daňového dokladu (faktury) a běží nová lhůta stanovená dle čl. 5.3 této smlouvy ode dne prokazatelného doručení opraveného a všemi náležitostmi opatřeného daňového dokladu (faktury) kupujícímu.
- 5.7 Budou-li u prodávajícího, coby dodavatele zdanitelného plnění, shledány důvody k naplnění institutu ručení za daň podle § 109 zák. č. 235/2004 Sb., o dani z přidané hodnoty, ve znění pozdějších předpisů, je kupující oprávněn při úhradě ceny postupovat zvláštním způsobem zajištění daně podle § 109a tohoto zákona.

6 Přechod vlastnického práva a odpovědnosti za škodu

Nebezpečí škody na zboží a vlastnické právo přechází na kupujícího okamžikem převzetí zboží kupujícím.

7 Práva z vadného plnění a záruka za jakost

- 7.1 Práva z vadného plnění se řídí § 2099 a násl. občanského zákoníku.
- 7.2 Prodávající uzavřením smlouvy poskytuje záruku za jakost zboží. Poskytnutím záruky za jakost prodávající přejímá závazek, že zboží nebo jakákoliv jeho část bude po celou záruční dobu způsobilé k užívání, ke kterému je svou povahou určeno, bude plně funkční a že po celou tuto záruční dobu bude mít vlastnosti vyžadované smlouvou.
- 7.3 Prodávající poskytuje záruku za jakost v trvání 24 měsíců (tj. záruční doba činí 24 měsíců), v níž je kupující oprávněn prodávajícímu vady oznámit a požadovat jejich odstranění. Záruční doba za jakost počíná běžet ode dne převzetí plnění kupujícím.
- 7.4 Záruční doba neběží:
 - 7.4.1 po dobu, po kterou kupující nemůže plnění, nebo jeho vadou dotčenou část, řádně v plném rozsahu užívat pro jeho vadu, za kterou odpovídá prodávající;
 - 7.4.2 po dobu, po kterou prodávající odstraňuje vady plnění, za které odpovídá prodávající a které sice nebrání kupujícímu v řádném užívání plnění, ale vyskytnou se opakovaně.
- 7.5 Záruční doba neběží vždy ode dne doručení ohlášení vad prodávajícímu až do dne, kdy prodávající odevzdá kupujícímu příslušné plnění nebo jeho část po odstranění vady.
- 7.6 Záruční doba se prodlužuje vždy o dobu, po kterou tato záruční doba podle předchozích ustanovení neběží.

8 Smluvní pokuty

- 8.1 Za nesplnění závazku z této smlouvy se sjednávají následující smluvní pokuty:
 - 8.1.1 za prodlení se splněním povinnosti prodávajícího dodat zboží ve lhůtě sjednané v čl. 3.1 této smlouvy je prodávající povinen zaplatit kupujícímu za každý započatý den prodlení smluvní pokutu ve výši 0,2 % z kupní ceny celkem bez DPH;
 - 8.1.2 za prodlení s odstraněním vad plnění a vad, na něž se vztahuje záruka, ve lhůtách stanovených kupujícím je prodávající povinen zaplatit kupujícímu za každý započatý den prodlení smluvní pokutu ve výši 0,2 % z kupní ceny bez DPH.
- 8.2 Kupující uplatní nárok na smluvní pokutu a její výši u prodávajícího výzvou. Prodávající je povinen zaplatit uplatněnou smluvní pokutu kupujícímu do 21 dnů od doručení této výzvy.
- 8.3 Smluvní pokutu zaplatí prodávající bez ohledu na to, vznikla-li kupujícímu škoda. Náhrada škody je vymahatelná samostatně v plné výši vedle smluvní pokuty; ustanovení § 2050 občanského zákoníku se nepoužije.

9 Ukončení smlouvy

- 9.1 Tato smlouva zaniká některým ze způsobů stanoveným občanským zákoníkem, není-li dále touto smlouvou stanoveno jinak.

- 9.2 Jedná-li se o výpověď, lze tuto smlouvu ukončit pouze výpovědí ze strany kupujícího; výpovědní doba v takovém případě činí 10 dnů ode dne doručení písemné výpovědi prodávajícímu.
- 9.3 Jedná-li se o jednostranné odstoupení pro její podstatné porušení, lze tuto smlouvu ukončit pouze jednostranným odstoupením od této smlouvy ze strany kupujícího pro její podstatné porušení prodávajícím; podstatným porušením této smlouvy prodávajícím se pro účely této smlouvy rozumí:
- 9.3.1 prodlení prodávajícího s dodáním zboží kupujícímu ve lhůtě sjednané v čl. 3.1 této smlouvy pod dobu delší než 10 dnů; a
- 9.3.2 opakované porušení povinností prodávajícího vyplývajících z této smlouvy, přičemž opakovaným porušením se rozumí nejméně třetí porušení jakékoliv povinnosti.
- 9.4 Kupující je oprávněn ukončit tuto smlouvu, příp. závazek z této smlouvy, také dle § 223 zák. č. 134/2016 Sb., o zadávání veřejných zakázek, ve znění pozdějších předpisů.

10 Zvláštní ujednání

- 10.1 Všechny právní vztahy, které vzniknou při realizaci závazků vyplývajících z této smlouvy, se řídí právním řádem České republiky.
- 10.2 Tuto smlouvu lze měnit pouze písemným, číslovaným, oboustranně potvrzeným ujednáním, výslovně nazvaným dodatek ke smlouvě podepsaným statutárními zástupci obou smluvních stran nebo osobami oprávněnými za smluvní strany jednat, a to ve stejné podobě, v jaké byla uzavřena smlouva. Jiné zápisy, protokoly apod. se za změnu smlouvy nepovažují. Změní-li se kterýkoliv údaj uvedený v záhlaví této smlouvy u smluvních stran, je smluvní strana, u níž ke změně došlo, povinna neprodleně písemně o této skutečnosti informovat druhou smluvní stranu. Účinnost změny u údajů, které se nezapisují do obchodního rejstříku (např. doručovací adresa, kontaktní osoba), nastává okamžikem doručení oznámení příslušné smluvní straně.
- 10.3 Kontaktní osoba kupujícího je za kupujícího oprávněna činit pouze tyto úkony:
- 10.3.1 dohodnout s prodávajícím konkrétní den a čas prvního vstupu do místa plnění – čl. 3.1 této smlouvy;
- 10.3.2 vyzvat prodávajícího k předložení dokladů ve smyslu čl. 4.1.5 této smlouvy;
- 10.3.3 určit osoby, které mají být zaškoleny ve smyslu čl. 4.1.7 této smlouvy;
- 10.3.4 dohodnout s prodávajícím dny a čas předání zboží – čl. 4.4 této smlouvy; a
- 10.3.5 odmítnout plnění převzít dle čl. 4.5.1 této smlouvy a převzít plnění dle čl. 4.5.2 této smlouvy, a to včetně vyhotovení a podpisu zápisu o odmítnutí převzít plnění a podpisu dodacího listu.
- Kontaktní osoba kupujícího není oprávněna zejména rozhodnout nebo s prodávajícím dohodnout způsob vypořádání nároků z vadného plnění. Úkony učiněné kontaktní osobou kupujícího nad takto vymezený rámec nezavazují kupujícího.
- 10.4 Smluvní strany jsou oprávněny postoupit jakoukoliv pohledávku nebo závazek vyplývající z této smlouvy pouze s předchozím písemným souhlasem druhé smluvní strany.
- 10.5 Prodávající na sebe převzal v souvislosti s plněním této smlouvy nebezpečí změny okolností ve smyslu § 1765 občanského zákoníku.

- 10.6 V případě, že nastane rozpor mezi touto smlouvou a jejími přílohami, budou přednostně aplikována ustanovení této smlouvy.
- 10.7 Tato smlouva nabývá platnosti dnem jejího podpisu smluvními stranami. Tato smlouva nabývá účinnosti dnem jejího uveřejnění v registru smluv ve smyslu zákona č. 340/2015 Sb., o zvláštních podmínkách účinnosti některých smluv, uveřejňování těchto smluv a o registru smluv (zákon o registru smluv), ve znění pozdějších předpisů.
- 10.8 Tato smlouva se pořizuje ve dvou vyhotoveních, každé s platností originálu. Každá ze smluvních stran obdrží jedno vyhotovení. Prodávající se zavazuje, že poskytne kupujícímu smlouvu včetně příloh ve strojově čitelném formátu. V případě, že tato smlouva bude uzavírána v elektronické podobě, považuje se za její podepsání připojení zaručeného elektronického podpisu osoby v souladu s dikcí nařízení Evropského Parlamentu a Rady č. 910/2014 (nařízení eIDAS). Smlouva je v elektronické podobě uzavřena připojením zaručených elektronických podpisů obou smluvních stran.

Příloha č. 1 – Technická specifikace zboží spolu s kalkulací

Příloha č. 2 – Technický standard nerezového nábytku

Příloha č. 3 – Technický standard truhlářských výrobků

V, dne

V, dne

Za kupujícího

Za prodávajícího

Za kupujícího

Za prodávajícího

Ing. Libor Tejnil
ředitel

Jan Mach
jednatel

Příloha č. 1 kupní smlouvy

Místo plnění: VLL Jeseník, hotel Albatros, Myslbekova 309/6, 790 03 Jeseník

Poř. číslo	Prodávajícím garantované technické parametry zboží	Obchodní označení zboží (výrobku) / výrobce	MNOŽ	MJ	Cena za MJ v Kč bez DPH	Cena celkem v Kč bez DPH	Způsob umístění samostatně stojící / zabudovaný	
GASTROTECHNOLOGIE								
101	Pracovní stůl s policí a zásuvkovým blokem		1	ks	23 000,00 Kč	23 000,00 Kč	samostatně stojící	
	Provozní parametry: viz Samostatný technický standard nerezového nábytku - příloha smlouvy č. 2 Vnější rozměr: 1300x700x900 mm							
102	Váha můstková	značka [doplnit] a typ [doplnit]	1	ks	9 800,00 Kč	9 800,00 Kč		samostatně stojící
	Provozní parametry: Nerezová vážní plocha	CAS, DB2-60/150kg						
	Funkce a ovládání: Podsvícený LCD display Dvourozsahové vážení (do 60kg s dílkem 20g a od 60kg do 150kg s dílkem 50g)							
	Technické parametry: Krytí: min. IP 54 Příkon: max. 0,01 kW Napětí: 230 V Vnější rozměr: max. 480 x 680 x 800mm							
103	Technologie skladování bioodpadu		0	ks				
	Není předmětem plnění; je součástí plnění veřejné zakázky "VLRZ – VLL Jeseník – stavební úpravy a přístavba objektu Albatros - realizace" s jiným dodavatelem.							
151	Chladicí box se dvěma vstupy		1	ks	307 901,90 Kč	307 901,90 Kč	samostatně stojící	
	Provozní parametry: Konstrukce na míru z PUR panelů, včetně podlahy a stropu							
	Funkce a ovládání: Vnitřní osvětlení boxu Potrubí pro vedení chladiva a kabeláže							
	Technické parametry: Podlahový panel krytý slzičkovým plechem AL 2mm Tloušťka panelů 60mm Externí agregát k umístění venku na konzoli, v tichém provedení Příkon: max. 2 kW Napětí: 230 V Vnější rozměr: 4215x2805x2200mm							
152	Hygienická skladovací paleta na zeleninu, plastová		3	ks	1 114,00 Kč	3 342,00 Kč		samostatně stojící
	Technické parametry: Nosnost: min. 1 000kg Vnější rozměr: 1200x800mm							
153	Váha můstková	značka [doplnit] a typ [doplnit]	1	ks	9 800,00 Kč	9 800,00 Kč		samostatně stojící
	Provozní parametry: Nerezová vážní plocha	CAS, DB2-60/150kg						
	Funkce a ovládání: Podsvícený LCD display Dvourozsahové vážení (do 60kg s dílkem 20g a od 60 do 150kg s dílkem 50g)							
	Technické parametry: Krytí: min. IP 54 Příkon: max. 0,01 kW Napětí: 230 V Vnější rozměr: max. 480x680x800mm							
154	Vozík na mytí zeleniny		1	ks	15 000,00 Kč	15 000,00 Kč	samostatně stojící	
	Provozní parametry: Bližší informace k provedení viz Samostatný technický standard nerezového nábytku - příloha smlouvy č. 2							
	Funkce a ovládání:							

	4 kolečka Spodní vypustný ventil Technické parametry: Vnější rozměr: min. 700x550mm, max. 820x650mm						ostatně ojící
155	Podlahová vpust Není předmětem plnění; je součástí plnění veřejné zakázky "VLRZ – VLL Jeseník – stavební úpravy a přístavba objektu Albatros - realizace" s jiným dodavatelem.		0	ks			
156	Škrabka brambor a kořenové zeleniny Provozní parametry: Stroj k opracování (škrábání, loupání) brambor a kořenové zeleniny. Funkce a ovládání: Doba škrábání (loupání) jedné dávky brambor od 1,5 do 3 minut Technické parametry: Připojení ke studené vodě Příkon: max. 1,5 kW Napětí: 400 V Vnější rozměr: max. 800x900x1200mm	značka [doplnit] a typ [doplnit] VARES, ŠKBZ 40L	1	ks	45 942,00 Kč	45 942,00 Kč	samostatně stojící
157	Podlahová vpust Není předmětem plnění; je součástí plnění veřejné zakázky "VLRZ – VLL Jeseník – stavební úpravy a přístavba objektu Albatros - realizace" s jiným dodavatelem.		0	ks			
158	Mycí stůl se dvěma dřezy Provozní parametry: Bilžší specifikace provedení viz Samostatný technický standard nerezového nábytku - příloha smlouvy č. 2 Funkce a ovládání: Připojení ke studené a teplé vodě Včetně syfonu a dalšího materiálu k montáži Technické parametry: Vnější rozměr: 1600x700x900mm		1	ks	25 772,00 Kč	25 772,00 Kč	samostatně stojící
158.1	Baterie se sprchou Provozní parametry: Nerezová tlaková hadice Montáž do PD Funkce a ovládání: Keramické ventily Držák na stěnu Vyrovnávací pružina Technické parametry: Průměr montážního otvoru 32mm		1	ks	5 490,00 Kč	5 490,00 Kč	zabudovaný
159	Vstupní modul na zpracování bloodpadu Provozní parametry: Vstupní modul s drtičem odpadu a pumpou homogenizovaného odpadu Nerezové provedení Funkce a ovládání: Systém automatického přidávání vody do homogenizované směsi Připojení na studenou vodu Ochrana motoru drtiče proti přehřátí Tlačítko nouzového zastavení Technické parametry: Kapacita min. 450 kg/h Příkon: max. 3,5 kW Napětí: 400 V Vnější rozměr (š.h.v.): max. 770x800x1030mm	značka [doplnit] a typ [doplnit] RENDISK, SOLUS Transfer	1	ks	496 667,50 Kč	496 667,50 Kč	samostatně stojící
160	Umyvadlo s bezdotykovým ovládáním Provozní parametry: Opláštěný Nerezový výlisek Funkce a ovládání: Voda spuštěna dotykem kolena Kolínko výtokové Připojení na studenou a teplou vodu Technické parametry:		1	ks	4 600,00 Kč	4 600,00 Kč	samostatně stojící

	Vnější rozměr: max. 450x300x560mm							
161	Odpadkový koš		1	ks	4 500,00 Kč	4 500,00 Kč	samostatně stojící	
	Provozní parametry:							
	Nerezový							
	Funkce a ovládání:							
	Objem min. 75l							
	Technické parametry:							
	Rozměr: výška max. 650mm							
201	Chladicí box		1	ks	259 892,50 Kč	259 892,50 Kč	samostatně stojící	
	Provozní parametry:							
	Konstrukce na míru z PUR panelů, včetně podlahy a stropu							
	Funkce a ovládání:							
	Vnitřní osvětlení boxu							
	Potrubí pro vedení chladiva a kabeláže							
	Technické parametry:							
	Podlahový panel krytý slzičkovým plechem AL 2mm							
	Tloušťka panelů 60mm							
	Externí agregát k umístění venku na konzoli, v tichém provedení							
	Příkon: max. 1,8 kW							
	Napětí: 230 V							
	Vnější rozměr: 2560x2080x2200mm							
202	Regál čtyřpolicový		2	ks	12 500,00 Kč	25 000,00 Kč	samostatně stojící	
	Provozní parametry:							
	viz Samostatný technický standard nerezového nábytku - příloha smlouvy č. 2							
	Technické parametry:							
	Vnější rozměry: 1430x600x1800mm							
203	Regál čtyřpolicový		2	ks	11 700,00 Kč	23 400,00 Kč	samostatně stojící	
	Provozní parametry:							
	viz Samostatný technický standard nerezového nábytku - příloha smlouvy č. 2							
	Technické parametry:							
	Vnější rozměry: 1260x600x1800mm							
204	Chladicí box		1	ks	248 576,10 Kč	248 576,10 Kč	samostatně stojící	
	Provozní parametry:							
	Konstrukce na míru z PUR panelů, včetně podlahy a stropu							
	Funkce a ovládání:							
	Vnitřní osvětlení boxu							
	Potrubí pro vedení chladiva a kabeláže							
	Technické parametry:							
	Podlahový panel krytý slzičkovým plechem AL 2mm							
	Tloušťka panelů 60mm							
	Připojení na externí agregát - spolu s pol. 151							
	Vnější rozměr: 1800x2080x2200mm							
205	Regál čtyřpolicový		2	ks	11 300,00 Kč	22 600,00 Kč	samostatně stojící	
	Provozní parametry:							
	viz Samostatný technický standard nerezového nábytku - příloha smlouvy č. 2							
	Technické parametry:							
	Vnější rozměry: 1100x600x1800mm							
206	Regál čtyřpolicový		1	ks	11 500,00 Kč	11 500,00 Kč	samostatně stojící	
	Provozní parametry:							
	viz Samostatný technický standard nerezového nábytku - příloha smlouvy č. 2							
	Technické parametry:							
	Vnější rozměry: 1150x600x1800mm							
207	Chladicí box		1	ks	254 155,00 Kč	254 155,00 Kč	samostatně stojící	
	Provozní parametry:							
	Konstrukce na míru z PUR panelů, včetně podlahy a stropu							
	Funkce a ovládání:							
	Vnitřní osvětlení boxu							
	Potrubí pro vedení chladiva a kabeláže							
	Technické parametry:							
	Podlahový panel krytý slzičkovým plechem AL 2mm							
	Tloušťka panelů 60mm							

	Připojení na externí agredát - spolu s pol. 201 Vnější rozměr: 2300x2080x2200mm						ci
208	Regál čtyřpolicový Provozní parametry: viz Samostatný technický standard nerezového nábytku - příloha smlouvy č. 2 Technické parametry: Vnější rozměry: 1430x600x1800mm		1	ks	12 500,00 Kč	12 500,00 Kč	samostatně stojící
209	Regál čtyřpolicový Provozní parametry: viz Samostatný technický standard nerezového nábytku - příloha smlouvy č. 2 Technické parametry: Vnější rozměry: 1125x600x1800		2	ks	11 400,00 Kč	22 800,00 Kč	samostatně stojící
210	Chladicí skříň Provozní parametry: Jednodveřová chladicí skříň Celonerezové provedení Funkce a ovládání: Vnitřní prostor přizpůsoben rozměrům GN 2/1 Ventilované chlazení Automatické odtávání Chladivo R600a Digitální termostat Zabudovaný zámek Lze měnit stranově otevírání dveří Technické parametry: Objem: min. 550l Napětí: 230V / 50Hz Příkon: max. 0,4 kW Vnější rozměr: max. 780x800x1900mm	značka [doplnit] a typ [doplnit] TEFCOLD, UR 600 SS	2	ks	28 080,00 Kč	56 160,00 Kč	samostatně stojící
211	Mrazicí box Provozní parametry: Konstrukce na míru z PUR panelů, včetně podlahy a stropu Funkce a ovládání: Vnitřní osvětlení boxu Potrubí pro vedení chladiva a kabeláže Technické parametry: Podlahový panel krytý slzičkovým plechem AL 2mm Tloušťka panelů 100mm Externí agregát k umístění venku na konzoli, v tichém provedení Příkon: max. 2 kW Napětí: 400 V Vnější rozměr: 2225x1975x2200mm		1	ks	292 922,50 Kč	292 922,50 Kč	samostatně stojící
212	Regál čtyřpolicový Provozní parametry: viz Samostatný technický standard nerezového nábytku - příloha smlouvy č. 2 Technické parametry: Vnější rozměry: 1087x600x1800mm		4	ks	11 300,00 Kč	45 200,00 Kč	samostatně stojící
213	Regál čtyřpolicový Provozní parametry: viz Samostatný technický standard nerezového nábytku - příloha smlouvy č. 2 Technické parametry: Vnější rozměry: 1322x600x1800mm		2	ks	11 800,00 Kč	23 600,00 Kč	samostatně stojící
214	Mrazicí box Provozní parametry: Konstrukce na míru z PUR panelů, včetně podlahy a stropu Funkce a ovládání: Vnitřní osvětlení boxu Potrubí pro vedení chladiva a kabeláže Technické parametry: Podlahový panel krytý slzičkovým plechem AL 2mm Tloušťka panelů 100mm		1	ks	290 515,00 Kč	290 515,00 Kč	samostatně stojící

	Připojení na externí agregát - spolu s pol. 211						ci
	Vnější rozměr: 2137x1975x2200mm						
221	Regál čtyřpolicový		5	ks	11 500,00 Kč	57 500,00 Kč	
	Provozní parametry:						samostatně stojící
	viz Samostatný technický standard nerezového nábytku - příloha smlouvy č. 2						
	Technické parametry:						
	Vnější rozměry: 1200x600x1800mm						
222	Regál čtyřpolicový		2	ks	11 500,00 Kč	23 000,00 Kč	
	Provozní parametry:						samostatně stojící
	viz Samostatný technický standard nerezového nábytku - příloha smlouvy č. 2						
	Technické parametry:						
	Vnější rozměry: 1200x600x1800mm						
223	Regál čtyřpolicový		1	ks	11 300,00 Kč	11 300,00 Kč	
	Provozní parametry:						samostatně stojící
	viz Samostatný technický standard nerezového nábytku - příloha smlouvy č. 2						
	Technické parametry:						
	Vnější rozměry: 1050x600x1800mm						
224	Regál čtyřpolicový		3	ks	11 500,00 Kč	34 500,00 Kč	
	Provozní parametry:						samostatně stojící
	viz Samostatný technický standard nerezového nábytku - příloha smlouvy č. 2						
	Technické parametry:						
	Vnější rozměry: 1180x600x1800mm						
225	Regál čtyřpolicový		4	ks	11 200,00 Kč	44 800,00 Kč	
	Provozní parametry:						samostatně stojící
	viz Samostatný technický standard nerezového nábytku - příloha smlouvy č. 2						
	Technické parametry:						
	Vnější rozměry: 825x600x1800mm						
226	Regál čtyřpolicový		3	ks	11 300,00 Kč	33 900,00 Kč	
	Provozní parametry:						samostatně stojící
	viz Samostatný technický standard nerezového nábytku - příloha smlouvy č. 2						
	Technické parametry:						
	Vnější rozměry: 1008x600x1800mm						
228	Regál čtyřpolicový		1	ks	12 500,00 Kč	12 500,00 Kč	
	Provozní parametry:						samostatně stojící
	viz Samostatný technický standard nerezového nábytku - příloha smlouvy č. 2						
	Technické parametry:						
	Vnější rozměry: 1450x600x1800mm						
229	Regál čtyřpolicový		4	ks	11 300,00 Kč	45 200,00 Kč	
	Provozní parametry:						samostatně stojící
	viz Samostatný technický standard nerezového nábytku - příloha smlouvy č. 2						
	Technické parametry:						
	Vnější rozměry: 975x600x1800mm						
230	Regál čtyřpolicový		1	ks	12 500,00 Kč	12 500,00 Kč	
	Provozní parametry:						samostatně stojící
	viz Samostatný technický standard nerezového nábytku - příloha smlouvy č. 2						
	Technické parametry:						
	Vnější rozměry: 1450x600x1800mm						
231	Chladicí box		1	ks	392 316,30 Kč	392 316,30 Kč	
	Provozní parametry:						samostatně stojící
	Konstrukce na míru z PUR panelů, včetně stropu						
	Funkce a ovládání:						
	Vnitřní osvětlení boxu						
	Potrubí pro vedení chladiva a kabeláže						
	Technické parametry:						
	Podlahový panel krytý slzičkovým plechem AL 2mm						
	Tloušťka panelů 60mm						
	Externí agregát k umístění venku na střeše boxu						
	Příkon: max. 2 kW						
	Napětí: 230 V						
	Vnější rozměr: 5840x2460x2200mm						

232	Regál čtyřpolicový		1	ks	11 800,00 Kč	11 800,00 Kč	samostatně stojící
	Provozní parametry:						
	viz Samostatný technický standard nerezového nábytku - příloha smlouvy č. 2						
	Technické parametry:						
	Vnější rozměry:1350x300x1800mm						
251	Podlahová vpust		0	ks			
	Není předmětem plnění; je součástí plnění veřejné zakázky "VLRZ – VLL Jeseník – stavební úpravy a přístavba objektu Albatros - realizace" s jiným dodavatelem.						
252	Chladicí skříň na vejce	značka [doplnit] a typ [doplnit]	1	ks	28 080,00 Kč	28 080,00 Kč	samostatně stojící
	Provozní parametry:						
	Jednodveřová chladicí skříň	TEFCOLD, UR 600 SS					
	Celonerezové provedení						
	Funkce a ovládání:						
	Vnitřní prostor přizpůsoben rozměrům GN 2/1						
	Ventilované chlazení						
	Automatické odtávání						
	Chladivo R600a						
	Digitální termostat						
	Zabudovaný zámek						
	Lze měnit stranově otevírání dveří						
	Technické parametry:						
	Objem: min. 550l						
	Napětí: 230V / 50Hz						
	Příkon: max. 0,4 kW						
	Vnější rozměr: max. 780x800x1900mm						
253	Pracovní stůl s dřezem		1	ks	15 336,00 Kč	15 336,00 Kč	samostatně stojící
	Provozní parametry:						
	Bližší specifikace provedení viz Samostatný technický standard nerezového nábytku - příloha smlouvy č. 2						
	Funkce a ovládání:						
	Připojení ke studené a teplé vodě						
	Včetně syfonu a dalšího materiálu k montáži						
	Technické parametry:						
	Vnější rozměr: 1150x700x900mm						
301	Regál čtyřpolicový		2	ks	11 500,00 Kč	23 000,00 Kč	samostatně stojící
	Provozní parametry:						
	viz Samostatný technický standard nerezového nábytku - příloha smlouvy č. 2						
	Technické parametry:						
	Vnější rozměry:1150x600x1800mm						
302	Regál čtyřpolicový		1	ks	11 300,00 Kč	11 300,00 Kč	samostatně stojící
	Provozní parametry:						
	viz Samostatný technický standard nerezového nábytku - příloha smlouvy č. 2						
	Technické parametry:						
	Vnější rozměry:1000x600x1800mm						
303	Chladicí skříň	značka [doplnit] a typ [doplnit]	2	ks	28 080,00 Kč	56 160,00 Kč	samostatně stojící
	Provozní parametry:						
	Jednodveřová chladicí skříň	TEFCOLD, UR 600 SS					
	Celonerezové provedení						
	Funkce a ovládání:						
	Vnitřní prostor přizpůsoben rozměrům GN 2/1						
	Ventilované chlazení						
	Automatické odtávání						
	Chladivo R600a						
	Digitální termostat						
	Zabudovaný zámek						
	Lze měnit stranově otevírání dveří						
	Technické parametry:						
	Objem: min. 550l						
	Napětí: 230V / 50Hz						
	Příkon: max. 0,4 kW						
	Vnější rozměr: max. 780x800x1900mm						
304	Mrazicí skříň	značka [doplnit] a typ [doplnit]	1	ks	33 360,00 Kč	33 360,00 Kč	

	Provozní parametry: Jednodveřová mrazicí skříň Celonerezové provedení Funkce a ovládání: Vnitřní prostor přizpůsoben rozměrům GN 2/1 Statické chlazení Chladivo R600a Digitální termostat Zabudovaný zámek Nastavitelné rošty Technické parametry: Hrubý objem: min. 550l Napětí: 230V / 50Hz Příkon: max. 0,4 kW Vnější rozměr: max. 780x800x1900mm	TEFCOLD, UF 600 SS					samostatně stojící
351	Regál čtyřpolicový		1	ks	11 500,00 Kč	11 500,00 Kč	
	Provozní parametry: viz Samostatný technický standard nerezového nábytku - příloha smlouvy č. 2 Technické parametry: Vnější rozměry: 1150x600x1800mm						samostatně stojící
401	Chladicí stůl, 3 sekce		1	ks	128 757,00 Kč	128 757,00 Kč	
	Provozní parametry: Blížší specifikace provedení viz Samostatný technický standard nerezového nábytku - příloha smlouvy č. 2 PUR izolace Funkce a ovládání: Chladivo R600a Elektronický termostat Rozsah teploty: od +2 do +8°C Zadní lem Zásuvky na GN s plnovýsuvy Technické parametry: Napětí: 230V Příkon: max. 0,7kW Vnější rozměr: 1850x700x900mm						samostatně stojící
402	Nářezový stroj	značka [doplnit] a typ [doplnit]	1	ks	34 290,00 Kč	34 290,00 Kč	
	Provozní parametry: Určen pro vysokou zátěž Hliníková slitina a nerez Možnost krájení zeleniny, masných výrobků, sýrů Funkce a ovládání: Nerezový nůž Průměr nože 30mm Ovládací plastový spínač Zabudované brusné zařízení Gumové nožičky Technické parametry: Napětí: 400V Příkon: max. 0,5kW Vnější rozměr: max. 600x750x600mm	SIRMAN, Canova 300					samostatně stojící
403	Kutr stolní	značka [doplnit] a typ [doplnit]	1	ks	72 215,00 Kč	72 215,00 Kč	
	Provozní parametry: Určen pro vysokou zátěž Možnost pro jemné a hrubé rozsekání masa a zeleniny Funkce a ovládání: Nůž s rovným ostřím Odnímatelná nerezová nádoba Pulsní tlačítko pro přerušovaný chod Průhledné víko s otvorem Nerezová hřídel Technické parametry: Napětí: 400V Příkon: max. 1,7kW	ROBOT-COUPÉ, R 5 - 2V					samostatně stojící

	Vnější rozměr: max. 300x380x550mm						
404	Univerzální kuchyňský robot, stolní	značka [doplnit] a typ [doplnit]	1	ks	75 860,00 Kč	75 860,00 Kč	
	Provozní parametry: Stolní kuchyňský robot určen pro míchání, hnětení a šlehání	SPAR, RM 200H					samostatně stojící
	Funkce a ovládání: min. 3 volitelné rychlosti Nerezový kryt Bezpečnostní mikrospínač						
	Příslušenství: 1x metla 1x hák 1x míchač 1x mlýnek na maso						
	Technické parametry: Napětí: 400 V Příkon: max. 0,4 kW Vnější rozměr: max. 550x550x890mm						
405	Váha kontrolní	značka [doplnit] a typ [doplnit]	1	ks	6 200,00 Kč	6 200,00 Kč	
	Provozní parametry: Nerezová vázní plocha	CAS, SW-1W					samostatně stojící
	Funkce a ovládání: LCD display Vázní plocha min. 220x180mm						
	Technické parametry: Provozní režim: na síť i baterie Krytí: min. IP 54 Příkon: max. 0,01 kW Napětí: 230 V Vnější rozměr: max. 270x290x140mm						
406	Police nástěnná		2	ks	4 000,00 Kč	8 000,00 Kč	
	Provozní parametry: viz Samostatný technický standard nerezového nábytku - příloha smlouvy č. 2						zabudované
	Technické parametry: Vnější rozměry: 1150x300x346mm						
407	Pracovní stůl s dřezem, polici a zásuvkovým blokem		1	ks	27 636,00 Kč	27 636,00 Kč	
	Provozní parametry: viz Samostatný technický standard nerezového nábytku - příloha smlouvy č. 2						samostatně stojící
	Technické parametry: Vnější rozměry: 1175x700x900mm						
408	Chladicí skříň	značka [doplnit] a typ [doplnit]	1	ks	28 080,00 Kč	28 080,00 Kč	
	Provozní parametry: Jednodveřová chladicí skříň Celonerezové provedení	TEFCOLD, UR 600 SS					samostatně stojící
	Funkce a ovládání: Vnitřní prostor přizpůsoben rozměrům GN 2/1 Ventilované chlazení Automatické odtávání Chladivo R600a Digitální termostat Zabudovaný zámek Lze měnit stranově otevírání dveří						
	Technické parametry: Objem: min. 550l Napětí: 230V / 50Hz Příkon: max. 0,4 kW Vnější rozměr: max. 780x800x1900mm						
409	Šokový zchlazovač a zmrazovač, 10x GN 1/1		0	ks			
	Stávající zařízení						
410	Podlahová vpust		0	ks			
	Není předmětem plnění; je součástí plnění veřejné zakázky "VLRZ – VLL Jeseník – stavební úpravy a přístavba objektu Albatros - realizace" s jiným dodavatelem.						

411	Pracovní stůl s policí, pojízdný		2	ks	12 500,00 Kč	25 000,00 Kč	samostatně stojící
	Provozní parametry: viz Samostatný technický standard nerezového nábytku - příloha smlouvy č. 2						
	Technické parametry: Vnější rozměry: 1200x600x900mm						
412	Chladicí skříň	značka [doplnit] a typ [doplnit]	1	ks	28 080,00 Kč	28 080,00 Kč	samostatně stojící
	Provozní parametry: Jednodveřová chladicí skříň Celonerezové provedení	TEFCOLD, UR 600 SS					
	Funkce a ovládání: Vnitřní prostor přizpůsoben rozměrům GN 2/1 Ventilované chlazení Automatické odtávání Chladivo R600a Digitální termostat Zabudovaný zámek Lze měnit stranově otevírání dveří						
	Technické parametry: Objem: min. 550l Napětí: 230V / 50Hz Příkon: max. 0,4 kW Vnější rozměr: max. 780x800x1900mm						
451	Vstupní stůl k myčce s dřezem a pojezdy		1	ks	16 436,00 Kč	16 436,00 Kč	samostatně stojící
	Provozní parametry: viz Samostatný technický standard nerezového nábytku - příloha smlouvy č. 2						
	Technické parametry: Vnější rozměry: 1450x800x900mm						
451.1	Baterie se sprchou		1	ks	5 490,00 Kč	5 490,00 Kč	zabudovaný
	Provozní parametry: Nerezová tlaková hadice Montáž do PD						
	Funkce a ovládání: Keramické ventily Držák na stěnu Vyrovnávací pružina						
	Technické parametry: Průměr montážního otvoru 32mm						
452	Odpadkový koš		1	ks	4 500,00 Kč	4 500,00 Kč	samostatně stojící
	Provozní parametry: Nerezový						
	Funkce a ovládání: Objem min. 75l						
	Technické parametry: Rozměr: výška max. 650mm						
453	Mycí stroj na provozní nádoby, granulový	značka [doplnit] a typ [doplnit]	1	ks	811 004,50 Kč	811 004,50 Kč	samostatně stojící
	Provozní parametry: Mycí stroj vhodný na mytí jakéhokoli provozního nádoby, myje zcela zaschlé nepředmyté nebo neodmočené nádoby kombinací vody, detergentů a plastových granulí	WEXIÖDISK, WD-90 DUO TOUCH					
	Funkce a ovládání: Průchozí provedení s automatickým zdvihem kapoty umožňující plnění zepředu, zleva nebo zprava Kapacita na 1 cyklus: min. 6x GN 1/1-65 Atmosférický izolovaný boiler v kombinaci s oplachovým čerpadlem Ovládací panel Minimálně 3 mycí programy s možností volby mytí s granulemi Minimálně 3 mycí programy mytí bez granulí Bezpečnostní hlídač hladiny vody v boileru Připojení na studenou vodu						
	Příslušenství: Sběrná nádrž na granule 2x základní mycí koš vhodný pro mytí gastronádob Držák na misky a hrnce s integrovaným držákem na naběračky						

	Koš na mytí hrnců Vložka na tácy, plechy, rošty, poklice, krájecí desky Technické parametry: Napětí: 400 V Příkon: max. 29 kW Maximální půdorysný rozměr 900x1080mm						
453.1	Úprava vody Provozní parametry: Duplexní změkčovač s kontinuálním průtokem vody a bypassem pro mixování s neupravenou vodou Technické parametry: Napětí: 230 V Příkon: max. 0,02 kW		1	ks	35 320,00 Kč	35 320,00 Kč	samostatně stojící
454	Nástěnný odsavač par Není předmětem plnění; je součástí plnění veřejné zakázky "VLRZ – VLL Jeseník – stavební úpravy a přístavba objektu Albatros - realizace" s jiným dodavatelem.		0	ks			
455	Vstupní stůl k myčce s dřezem s pojezdy Provozní parametry: viz Samostatný technický standard nerezového nábytku - příloha smlouvy č. 2 Technické parametry: Vnější rozměry:1200x750x900mm		1	ks	15 500,00 Kč	15 500,00 Kč	samostatně stojící
456	Podlahový žlab Není předmětem plnění; je součástí plnění veřejné zakázky "VLRZ – VLL Jeseník – stavební úpravy a přístavba objektu Albatros - realizace" s jiným dodavatelem.		0	ks			
457	Umyvadlo s bezdotykovým ovládáním Provozní parametry: Opláštěný Nerezový výlisek Funkce a ovládání: Voda spuštěna dotykem kolena Kolínko výtokové Připojení na studenou a teplou vodu Technické parametry: Vnější rozměr: max. 450x300x560mm		1	ks	4 600,00 Kč	4 600,00 Kč	samostatně stojící
458	Vozík manipulační Provozní parametry: viz Samostatný technický standard nerezového nábytku - příloha smlouvy č. 2 Technické parametry: Vnější rozměry:850x520x980mm		1	ks	9 000,00 Kč	9 000,00 Kč	samostatně stojící
459	Regál čtyřpolicový Provozní parametry: viz Samostatný technický standard nerezového nábytku - příloha smlouvy č. 2 Technické parametry: Vnější rozměry:1200x600x1800mm		1	ks	11 500,00 Kč	11 500,00 Kč	samostatně stojící
460	Regál čtyřpolicový Provozní parametry: viz Samostatný technický standard nerezového nábytku - příloha smlouvy č. 2 Technické parametry: Vnější rozměry:1190x600x1800mm		2	ks	11 500,00 Kč	23 000,00 Kč	samostatně stojící
501	Police nástěnná Provozní parametry: viz Samostatný technický standard nerezového nábytku - příloha smlouvy č. 2 Technické parametry: Vnější rozměry:700x400x346mm		1	ks	2 900,00 Kč	2 900,00 Kč	samostatně stojící
502	Univerzální kuchyňský robot Provozní parametry: Univerzální robot s automatickým zdvihem nádoby Funkce a ovládání: Min. 3 volitelné rychlosti Objem nádoby min. 60l Odnímatelná nerezová nádoba Bezpečnostní mikrosplínáč	značka [doplnit] a typ [doplnit] ALBA, RE 22	1	ks	280 470,00 Kč	280 470,00 Kč	samostatně stojící

	Príslušenství: Metla Hák Míchač Manipulační vozík kotlíku Mlýnek na maso Redukční kotlík min. 30l Technické parametry: Napětí: 400 V Příkon: max. 2,8 kW Vnější rozměr: max. 800x1100x1600mm						ostatně stojící
503	Police nástěnná Provozní parametry: viz Samostatný technický standard nerezového nábytku - příloha smlouvy č. 2 Technické parametry: Vnější rozměry:1730x300x346mm		1	ks	4 400,00 Kč	4 400,00 Kč	samostatně stojící
504	Pracovní stůl s dřezem, policí a zásuvkovým blokem Provozní parametry: viz Samostatný technický standard nerezového nábytku - příloha smlouvy č. 2 Technické parametry: Vnější rozměry:1730x700x900mm		1	ks	30 136,00 Kč	30 136,00 Kč	samostatně stojící
505	Chladicí skříň Provozní parametry: Jednodveřová chladicí skříň Celonerezové provedení Funkce a ovládání: Vnitřní prostor přizpůsoben rozměrům GN 2/1 Ventilované chlazení Automatické odtávání Chladivo R600a Digitální termostat Zabudovaný zámek Lze měnit stranově otevírání dveří Technické parametry: Objem: min. 550l Napětí: 230V / 50Hz Příkon: max. 0,4 kW Vnější rozměr: max. 780x800x1900mm	značka [doplnit] a typ [doplnit] TEFCOLD, UR 600 SS	1	ks	28 080,00 Kč	28 080,00 Kč	samostatně stojící
551	Umyvadlo s bezdotykovým ovládáním Provozní parametry: Opláštěný Nerezový výlisek Funkce a ovládání: Voda spuštěna dotykem kolena Kolínko výtokové Připojení na studenou a teplou vodu Technické parametry: Vnější rozměr: max. 450x300x560mm		1	ks	4 600,00 Kč	4 600,00 Kč	samostatně stojící
552	Odpadkový koš Provozní parametry: Nerezový Funkce a ovládání: Objem min. 75l Technické parametry: Rozměr: výška max. 650mm		1	ks	4 500,00 Kč	4 500,00 Kč	samostatně stojící
553	Pracovní stůl s dřezem, prolisem pracovní desky, policí a zásuvkovým blokem Provozní parametry: viz Samostatný technický standard nerezového nábytku - příloha smlouvy č. 2 Technické parametry: Vnější rozměry:2080x700x900mm		1	ks	32 636,00 Kč	32 636,00 Kč	samostatně stojící
554	Skříňka nástěnná		2	ks	8 800,00 Kč	17 600,00 Kč	

	Provozní parametry: viz Samostatný technický standard nerezového nábytku - příloha smlouvy č. 2 Technické parametry: Vnější rozměry:1040x300x700mm						samostatně stojící
555	Mlýnek na maso	značka [doplnit] a typ [doplnit]	1	ks	72 505,90 Kč	72 505,90 Kč	
	Provozní parametry: Určen pro vysokou zátěž Funkce a ovládání: Šnekový pohon Podávací otvor s bezpečnostním blokováním Šajba min. 4,5mm Mlecí složení: 1x nůž, 1x šajba Technické parametry: Krytí: min. IP 54 Napětí: 400 V Příkon: max. 2,5 kW Vnější rozměr: max. 650x510x580mm	SIRMAN, TC 32 NEVADA					samostatně stojící
556	Váha kontrolní	značka [doplnit] a typ [doplnit]	1	ks	6 200,00 Kč	6 200,00 Kč	
	Provozní parametry: Nerezová vážní plocha Funkce a ovládání: LCD display Vážní plocha min. 220x180mm Technické parametry: Provozní režim: na síť i baterie Krytí: min. IP 54 Příkon: max. 0,01 kW Napětí: 230 V Vnější rozměr: max. 270x290x140mm	CAS, SW-1W					samostatně stojící
557	Chladicí stůl, 3 sekce, s dřezem a prolisem pracovní desky		1	ks	139 869,00 Kč	139 869,00 Kč	
	Provozní parametry: standard specifikace provedení viz Samostatný technický standard nerezového nábytku - příloha smlouvy č. 2 PUR izolace Funkce a ovládání: Chladivo R600a Elektronický termostat Rozsah teploty: od +2 do +8°C Zadní lem 6x zásuvky na GN s plnovýsuvy Technické parametry: Napětí: 230V Příkon: max. 0,7kW Vnější rozměr: 1850x700x900mm						samostatně stojící
558	Police nástěnná		1	ks	4 400,00 Kč	4 400,00 Kč	
	Provozní parametry: viz Samostatný technický standard nerezového nábytku - příloha smlouvy č. 2 Technické parametry: Vnější rozměry:1850x300x346mm						samostatně stojící
559	Vakuová balička	značka [doplnit] a typ [doplnit]	1	ks	70 165,00 Kč	70 165,00 Kč	
	Provozní parametry: Určena pro standardní zátěž Funkce a ovládání: Příslušenství na vakuování gastronomických s gumovým těsněním Délka svaru min. 320mm Technické parametry: Výkon pumpy min. 16 m3/h Napětí: 230 V Příkon: max. 0,7 kW Vnější rozměr: max.450x570x450mm	Henkelman, Jumbo 35					samostatně stojící
601	Podstropní odsavač par		0	ks			

	Není předmětem plnění; je součástí plnění veřejné zakázky "VLRZ – VLL Jeseník – stavební úpravy a přístavba objektu Albatros - realizace" s jiným dodavatelem.						
602	Podlahový žlab		0	ks			
	Není předmětem plnění; je součástí plnění veřejné zakázky "VLRZ – VLL Jeseník – stavební úpravy a přístavba objektu Albatros - realizace" s jiným dodavatelem.						
603	Multifunkční varný kotel min. 100l	značka [doplnit] a typ [doplnit]	1	ks	796 857,00 Kč	796 857,00 Kč	
	Provozní parametry: Jemné vaření – mléčné produkty, sous-vide, vaření delta T, vaření v páře, grilování, restování, smažení a udržování Minimální objem 100l Celonerezová rámová konstrukce Celonerezová nesklopná vana o síle dna min. 10mm Nerezový výpustný ventil s plynulou regulací výtoku Boční stěny varného kotle o síle min. 3mm Krycí plechy min. 2mm Izolované víko Funkce a ovládání: Vložení min. 2xGN 1/1 vedle sebe Napojení na studenou vodu Odpad vody DN 50 Provozní teplota: od 50 do 250°C Ovládání dotykovým displejem v českém jazyce Teplotní sonda Automatické napouštění vody do nádoby s přesností na 1lt. Integrovaná samonavíjecí sprcha Asistent mytí Příprava na připojení k systému redukce výkonových špiček Uvedení do bodu varu do 30 minut Příslušenství: 2x děrovaná vložka GN 1/1 se klopnými držadly 2 ks roštu na dno pánve Síto odpadu pro vypouštění odpadní vody s měrkou Síto výpustného ventilu pro vypouštění vařených potravin Špachtle velká Stěrka na čištění Lopata děrovaná Lopata plná Sada kartáčů pro čištění a údržbu Technické parametry: Napětí: 3N AC 400V Příkon: max. 30 kW Vnější rozměr: max. 1120x900mm z důvodu dodržení půdorysu	LOG-iQ, LP 100					samostatně stojící
604	Rychlovarný kotel míchací min. 75l	značka [doplnit] a typ [doplnit]	1	ks	995 542,60 Kč	995 542,60 Kč	
	Provozní parametry: Varný kotel vhodný pro přípravu čirých i hustých a krémových polévek, omáček, brambor a bramborové kaše, s vyklápěním a mícháním Minimální objem 75l Celonerezová rámová konstrukce, systém montáže do podlahy, součást dodávky Izolované víko s ergonomickým madlem Otvor s mřížkou pro doplňování surovin při zavřeném víku Funkce a ovládání: Bezpečnostní STOP tlačítko umístěné pro snadný dosah Ovládání dotykovým displejem v českém jazyce Automatické napouštění vody do nádoby s přesností na 1lt. Příprava na připojení k systému redukce výkonových špiček Manometr tlaku duplikátoru Elektronicky řízené plynulé vyklápění Min. 5 přednastavených programů míchání Funkce chlazení Uvedení do bodu varu do 35 minut Příslušenství: Pedál pro ovládání míchání i při otevřeném víku	METOS, Proveno 80E					samostatně stojící

	Sprcha pro teplou i studenou vodu s možností úpravy tlaku trysky					
	Měrka pro sledování hladiny objemu kotle					
	Čistící kartáčové míchadlo pro snadné čištění					
	Technické parametry:					
	Napětí: 400V					
	Příkon: max. 23 kW					
	Vnější rozměr: max. 1305x1035x1760mm					
605	Podlahový žlab		0	ks		
	Není předmětem plnění; je součástí plnění veřejné zakázky "VLRZ – VLL Jeseník – stavební úpravy a přístavba objektu Albatros - realizace" s jiným dodavatelem.					
606	Varný blok s s vestavěnou technologií a policemi		1	ks	269 167,00 Kč	269 167,00 Kč
	Provozní parametry:					samostatně stojící
	viz Samostatný technický standard nerezového nábytku - příloha smlouvy č. 2					
	Technické parametry:					
	Vnější rozměry:2600x1800mm					
606.1	Napouštěcí ramínko		1	ks	3 793,53 Kč	3 793,53 Kč
	Provozní parametry:					samostatně stojící
	Nerezový					
	Funkce a ovládání:					
	Připojení na vodu					
	Technické parametry:					
	Rozměr: výška 700mm					
607	Policová nástavba		1	ks	8 000,00 Kč	8 000,00 Kč
	Provozní parametry:					samostatně stojící
	viz Samostatný technický standard nerezového nábytku - příloha smlouvy č. 2					
	Technické parametry:					
	Vnější rozměry:2200x350mm					
608	Multifunkční pánve elektrická, min. 100l	značka [doplnit] a typ [doplnit]	1	ks	624 057,00 Kč	624 057,00 Kč
	Provozní parametry:	RATIONAL, iVario Pro L				samostatně stojící
	Elektrické multifunkční zařízení určené pro vaření, smažení, dušení, restování, grilování s použitím varných a fritovacích košů s automatickým zdvihem.					
	Minimální objem 100l					
	Možnost vložení 2x GN 1/1					
	Funkce a ovládání:					
	Elektrická zásuvka 230 V pro připojení ručních přístrojů					
	Ovládání dotykovým displejem v českém jazyce					
	Automatické napouštění vody do nádoby s přesností na 1 l.					
	Příprava na připojení k systému redukce výkonových špiček					
	Provozní teplota: od 30 do 250°C					
	Motorické vyklápění pánve					
	Min. 5 přednastavených programů					
	Integrovaná samonavíjecí sprcha					
	Teplotní sonda s min. 5-ti měřicími body					
	Internetové připojení na vzdálenou aplikaci					
	Použití košů na vaření a smažení s automatickým zdvihem					
	Ohřev dna pánve na 200°C max. do 3min.					
	Příslušenství:					
	Dodavatel při instalaci/montáži doloží certifikát nebo jiný doklad vystavený výrobcem, případně osobou výrobcem pověřenou, potvrzující/prokazující, že osoba provádějící pro dodavatele v rámci plnění smlouvy instalaci/montáž/záruční servis daného zařízení je k těmto činnostem výrobcem, příp. výrobcem pověřenou osobou, proškolená					
	Technické parametry:					
	Napětí: 400V					
	Příkon: max. 28 kW					
	Vnější rozměr: max. 1035x900x1080mm					
609	Fritéza elektrická, vestavěná	značka [doplnit] a typ [doplnit]	1	ks	89 578,70 Kč	89 578,70 Kč
	Provozní parametry:	BERNER, BFEM40				zabud
	Zařízení vestavěné do varného bloku					
	Kapacita min. 18l					
	Funkce a ovládání:					
	Elektromechanické ovládání					

	Výpustný kohout						ovaný
	Technické parametry:						
	Napětí: 400 V						
	Příkon: max. 17 kW						
	Vnější rozměr: max. 600x400mm						
610	Gril elektrický, vestavěný	značka [doplnit] a typ [doplnit]	1	ks	135 779,75 Kč	135 779,75 Kč	
	Provozní parametry:						
	Zařízení vestavěné do varného bloku	BERNER, BGI40					
	Grilovací deska s indukčním ohřevem						
	Funkce a ovládání:						
	Rozměr desky 320x520 mm						
	Výpustný kohout						
	Teplotní rozsah 70 - 250°C						
	Nastavení teploty pomocí digitálního ovládání						
	Tloušťka nerezové grilovací desky min. 15mm						
	Funkce Stand-by						
	Technické parametry:						
	Napětí: 400 V						
	Příkon: max. 6 kW						
	Vnější rozměr: max. 400x600x120mm						
611	Sporák plynový, 4 hořáky, vestavěný	značka [doplnit] a typ [doplnit]	2	ks	118 334,02 Kč	236 668,04 Kč	
	Provozní parametry:						
	Zařízení vestavěné do varného bloku, možnost připojení na zemní plyn a propan butan	BERNER, BEG4S70					
	Funkce a ovládání:						
	Provedení AISI 304						
	Hořáky - 2x 5,5 kW						
	Hořáky - 2x 3,5 kW						
	Technické parametry:						
	Vnější rozměr: max. 800x600x250mm						
	Příkon: max. 18kW						
612	Salamander elektrický	značka [doplnit] a typ [doplnit]	1	ks	71 845,99 Kč	71 845,99 Kč	
	Provozní parametry:						
	Rozměr GN 2/3	BERNER, BSALH40TE					
	Funkce a ovládání:						
	Časovač 0 - 15 min.						
	Automatická detekce vložené nádoby						
	Technické parametry:						
	Napětí: 400 V, Příkon max. 3,5kW nebo						
	Napětí: 230 V, Příkon min. 2,5kW						
	Vnější rozměr: max. 420x550x530mm						
613	Holdomat šuplíkový, vestavěný	značka [doplnit] a typ [doplnit]	1	ks	92 900,00 Kč	92 900,00 Kč	
	Provozní parametry:						
	3 režimy: manuální, přednastavené programy, vlastní varoteka	HOLDMAKER, HoldMaker 21					
	Funkce a ovládání:						
	Barevný dotykový displej						
	Indikace otevřených dveří						
	Vstup pro USB pro aktualizaci softwaru						
	Technické parametry:						
	Napětí: 230 V						
	Příkon: max. 1,5 kW						
	Vnější rozměr: max. 430x660x430mm						
614	Podstropní odsavač par		0	ks			
	Není předmětem plnění; je součástí plnění veřejné zakázky "VLRZ – VLL Jeseník – stavební úpravy a přístavba objektu Albatros - realizace" s jiným dodavatelem.						
615	Podlahová vpust		0	ks			
	Není předmětem plnění; je součástí plnění veřejné zakázky "VLRZ – VLL Jeseník – stavební úpravy a přístavba objektu Albatros - realizace" s jiným dodavatelem.						
616	Konvektomat elektrický, 10x GN 1/1	značka [doplnit] a typ [doplnit]	1	ks	448 200,00 Kč	448 200,00 Kč	
	Provozní parametry:						
	Elektrické zařízení vhodné pro vaření, dušení, smažení, restování, grilování	RATIONAL, iCombi Pro 10.1e					
	Užitná kapacita 10x GN 1/1 nebo 20x GN ½						

	Funkce a ovládání: Bojlerový vyvíječ páry Automatické mycí programy s technologií na odvápnění bojleru, komory a příslušenství pomocí tablet na mytí a oplachování Dva nezávislé obousměrné ventilátory Příprava na připojení k systému redukce výkonových špiček Provozní teplota: od 30 do 300°C Individuální programování času pro jednotlivé vsuvy LED osvětlení vnitřního prostoru Integrovaná samonavíjecí sprcha Teplotní sonda s min. 5-ti měřicími body Funkce rychlého zchlazení varné komory Ovládání dotykovým displejem v českém jazyce WIFI připojení bez externí antény Integrovaný systém odlučování tuků bez přídavného tukového filtru Příslušenství: Dodavatel při instalaci/montáži doloží certifikát nebo jiný doklad vystavený výrobcem, případně osobou výrobcem pověřenou, potvrzující/prokazující, že osoba provádějící pro dodavatele v rámci plnění smlouvy instalaci/montáž/záruční servis daného zařízení je k těmto činnostem výrobcem, příp. výrobcem pověřenou osobou, proškolená Nerezový podstavec kompatibilní s konvektomatem Technické parametry: Napětí: 400V Příkon: max. 23 kW Vnější rozměr: max. 900x850x1020 mm						samostatně stojící
617	Nástěnný odsavač par Není předmětem plnění; je součástí plnění veřejné zakázky "VLRZ – VLL Jeseník – stavební úpravy a přístavba objektu Albatros - realizace" s jiným dodavatelem.		0	ks			
618	Konvektomat elektrický, 10x GN 1/1 Provozní parametry: Elektrické zařízení vhodné pro vaření, dušení, smažení, restování, grilování Užitná kapacita 10x GN 1/1 nebo 20x GN ½ Funkce a ovládání: Bojlerový vyvíječ páry Automatické mycí programy s technologií na odvápnění bojleru, komory a příslušenství pomocí tablet na mytí a oplachování Dva nezávislé obousměrné ventilátory Příprava na připojení k systému redukce výkonových špiček Provozní teplota: od 30 do 300°C Individuální programování času pro jednotlivé vsuvy LED osvětlení vnitřního prostoru Integrovaná samonavíjecí sprcha Teplotní sonda s min. 5-ti měřicími body Funkce rychlého zchlazení varné komory Ovládání dotykovým displejem v českém jazyce WIFI připojení bez externí antény Integrovaný systém odlučování tuků bez přídavného tukového filtru Příslušenství: Dodavatel při instalaci/montáži doloží certifikát nebo jiný doklad vystavený výrobcem, případně osobou výrobcem pověřenou, potvrzující/prokazující, že osoba provádějící pro dodavatele v rámci plnění smlouvy instalaci/montáž/záruční servis daného zařízení je k těmto činnostem výrobcem, příp. výrobcem pověřenou osobou, proškolená Nerezový podstavec kompatibilní s konvektomatem Technické parametry: Napětí: 400V Příkon: max. 23 kW Vnější rozměr: max. 900x850x1020 mm	značka [doplňit] a typ [doplňit]	1	ks	448 200,00 Kč	448 200,00 Kč	
	Elektrická horkovzdušná trouba, tříkomorová (sestava) Provozní parametry: Elektrická horkovzdušná trouba tříkomorová, určena do zátěžového gastro provozu Nerezové provedení	RATIONAL, iCombi Pro 10.1e					samostatně stojící
619	Elektrická horkovzdušná trouba, tříkomorová (sestava) Provozní parametry: Elektrická horkovzdušná trouba tříkomorová, určena do zátěžového gastro provozu Nerezové provedení	značka [doplňit] a typ [doplňit]	1	ks	288 997,50 Kč	288 997,50 Kč	
		METOS, Chef220/220/220/2908-400					

	Funkce a ovládání: Možnost vložení 9x GN 2/1 Nezávisle na sobě pracující trouby Integrovaný ventilátor v každé troubě Teplota: min. do 200°C Manuální ovládání Příslušenství: 3x Táč z nerezové oceli GN 2/1 20mm 3x Táč z nerezové oceli GN 2/1 40mm 3x Táč z nerezové oceli GN 2/1 65mm Technické parametry: Napětí: 400V Příkon: max. 22kW Rozměry: max. 900x900x1700 mm						samostatně stojící
620	Nástěnný odsavač par		0	ks			
	Není předmětem plnění; je součástí plnění veřejné zakázky "VLRZ – VLL Jeseník – stavební úpravy a přístavba objektu Albatros - realizace" s jiným dodavatelem.						
621	Podlahový žlab		0	ks			
	Není předmětem plnění; je součástí plnění veřejné zakázky "VLRZ – VLL Jeseník – stavební úpravy a přístavba objektu Albatros - realizace" s jiným dodavatelem.						
651	Chladicí stůl, 3 sekce, s dřezem		1	ks	139 869,00 Kč	139 869,00 Kč	
	Provozní parametry: Blížší specifikace provedení viz Samostatný technický standard nerezového nábytku - příloha smlouvy č. 2 PUR izolace Funkce a ovládání: Chladivo R600a Elektronický termostat Rozsah teploty: od +2 do +8°C Zadní lem Zásuvky na GN s plnovýsuvy Zemníci šrouby na zadních nohách Výšková stavitelnost min. +30mm Technické parametry: Napětí: 230V Příkon: max. 0,7kW Vnější rozměr: 1850x700x900mm						samostatně stojící
651.1	Baterie se sprchou		1	ks	5 490,00 Kč	5 490,00 Kč	
	Provozní parametry: Nerezová tlaková hadice Montáž do PD Funkce a ovládání: Keramické ventily Držák na stěnu Vyrovnávací pružina Technické parametry: Průměr montážního otvoru 32mm						zabudovaný
652	Krouhač zeleniny	značka [doplnit] a typ [doplnit]	1	ks	139 032,75 Kč	139 032,75 Kč	
	Provozní parametry: Zpracování pro syrovou zeleninu, ovoce, ořechy, parmezán, strouhanku, brambory Min. denní kapacita pro 250 porcí Funkce a ovládání: Kostičkování a hranolkování Nerezová hřídel Magnetický bezpečnostní systém Celonerezový kryt motoru 2x násypný otvor Příslušenství: Stlačovací kolík pro drobné ovoce a zeleninu 2x disk pro vlnkování 2x disk pro plátkování 4x disk pro stouhání 2x disk pro nudličkování	ROBOT-COUPÉ, CL 50 Gourmet					samostatně stojící

	2x disk pro kostičkování						
	2x disk pro hranolkování						
	Technické parametry:						
	Napětí: 400V						
	Příkon: max. 0,7kW						
	Vnější rozměr: min. 330x300x550mm						
653	Skříňka nástěnná	1	ks	11 500,00 Kč	11 500,00 Kč		Zabudov aný
	Provozní parametry:						
	viz Samostatný technický standard nerezového nábytku - příloha smlouvy č. 2						
	Technické parametry:						
	Vnější rozměry: 1850x300x700mm						
701	Výdejní stůl s polici	1	ks	11 500,00 Kč	11 500,00 Kč		Samostat ně stojící
	Provozní parametry:						
	viz Samostatný technický standard nerezového nábytku - příloha smlouvy č. 2						
	Technické parametry:						
	Vnější rozměry: 800x700x900mm						
702	Policová nástavba	1	ks	5 000,00 Kč	5 000,00 Kč		Samostat ně stojící
	Provozní parametry:						
	viz Samostatný technický standard nerezového nábytku - příloha smlouvy č. 2						
	Technické parametry:						
	Vnější rozměry: 1250x300mm						
703	Výdejní stůl s vestavěnou vyhřívanou vanou na 3x GN 1/1	1	ks	39 500,00 Kč	39 500,00 Kč		Samostatně stojící
	Provozní parametry:						
	viz Samostatný technický standard nerezového nábytku - příloha smlouvy č. 2						
	Technické parametry:						
	Napětí: 230 V						
	Příkon: max. 2,5 kW						
	Vnější rozměry: 1250x700x900mm						
704	Policová nástavba se spodním ohřevem	1	ks	19 000,00 Kč	19 000,00 Kč		Samostatně stojící
	Provozní parametry:						
	viz Samostatný technický standard nerezového nábytku - příloha smlouvy č. 2						
	Technické parametry:						
	Napětí: 230 V						
	Příkon: max. 0,5 kW						
	Vnější rozměry: 1900x300mm						
705	Režon na talíře	1	ks	40 000,00 Kč	40 000,00 Kč		Samostatně stojící
	Provozní parametry:						
	viz Samostatný technický standard nerezového nábytku - příloha smlouvy č. 2						
	Technické parametry:						
	Napětí: 230 V						
	Příkon: max. 2 kW						
	Vnější rozměry: 1900x700x900mm						
706	Policová nástavba	1	ks	3 900,00 Kč	3 900,00 Kč		Samostat ně stojící
	Provozní parametry:						
	viz Samostatný technický standard nerezového nábytku - příloha smlouvy č. 2						
	Technické parametry:						
	Vnější rozměry: 1250x300mm						
707	Výdejní stůl s vestavěnou vyhřívanou vanou na 3x GN 1/1	1	ks	39 500,00 Kč	39 500,00 Kč		Samostatně stojící
	Provozní parametry:						
	viz Samostatný technický standard nerezového nábytku - příloha smlouvy č. 2						
	Technické parametry:						
	Napětí: 230 V						
	Příkon: max. 2,5 kW						
	Vnější rozměry: 1250x700x900mm						
708	Manipulační vozík	2	ks	8 900,00 Kč	17 800,00 Kč		Samostat ně stojící
	Provozní parametry:						
	viz Samostatný technický standard nerezového nábytku - příloha smlouvy č. 2						
	Technické parametry:						
	Vnější rozměry: 800x500mm						
731	Pracovní stůl s dvěma policemi	1	ks	15 900,00 Kč	15 900,00 Kč		sa ně
	Provozní parametry:						

	viz Samostatný technický standard nerezového nábytku - příloha smlouvy č. 2							imstat i stojci
	Technické parametry:							
	Vnější rozměry: 1825x600x900mm							
732	Kráječ na pečivo	značka [doplnit] a typ [doplnit]	1	ks	84 900,00 Kč	84 900,00 Kč		
	Provozní parametry:	OEM, HLM						samostatně stojící
	Určen pro krájení chleba, vek a knedlíků							
	Funkce a ovládání:							
	Ocelové nože							
	Stop tlačítko							
	Po rozplátkování se stoj automaticky vypne							
	Technické parametry:							
	Napětí: 230V							
	Příkon: max. 0,5kW							
	Vnější rozměr: max. 630x630x650mm							
733	Skříňka nástěnná		1	ks	11 300,00 Kč	11 300,00 Kč		
	Provozní parametry:							samostatně stojící
	viz Samostatný technický standard nerezového nábytku - příloha smlouvy č. 2							
	Technické parametry:							
	Vnější rozměry: 1825x300mm							
744	Pracovní stůl se dvěma policemi		1	ks	13 000,00 Kč	13 000,00 Kč		
	Provozní parametry:							samostatně stojící
	viz Samostatný technický standard nerezového nábytku - příloha smlouvy č. 2							
	Technické parametry:							
	Vnější rozměry: 1400x600x900mm							
745	Pracovní stůl se dvěma policemi a umyvadlem		1	ks	20 500,00 Kč	20 500,00 Kč		
	Provozní parametry:							samostatně stojící
	viz Samostatný technický standard nerezového nábytku - příloha smlouvy č. 2							
	Technické parametry:							
	Vnější rozměry: 1950x600x900mm							
746	Skříňka nástěnná		1	ks	11 500,00 Kč	11 500,00 Kč		
	Provozní parametry:							samostatně stojící
	viz Samostatný technický standard nerezového nábytku - příloha smlouvy č. 2							
	Technické parametry:							
	Vnější rozměry: 1950x300 mm							
747	Regál čtyřpolicový		2	ks	11 200,00 Kč	22 400,00 Kč		
	Provozní parametry:							samostatně stojící
	viz Samostatný technický standard nerezového nábytku - příloha smlouvy č. 2							
	Technické parametry:							
	Vnější rozměry: 1140x500x1800mm							
751	Regál čtyřpolicový		2	ks	11 500,00 Kč	23 000,00 Kč		
	Provozní parametry:							samostatně stojící
	viz Samostatný technický standard nerezového nábytku - příloha smlouvy č. 2							
	Technické parametry:							
	Vnější rozměry: 1150x600x1800mm							
752	Regál čtyřpolicový		1	ks	11 200,00 Kč	11 200,00 Kč		
	Provozní parametry:							samostatně stojící
	viz Samostatný technický standard nerezového nábytku - příloha smlouvy č. 2							
	Technické parametry:							
	Vnější rozměry: 900x600x1800mm							
753	Vozík manipulační		1	ks	8 900,00 Kč	8 900,00 Kč		
	Provozní parametry:							samostatně stojící
	viz Samostatný technický standard nerezového nábytku - příloha smlouvy č. 2							
	Technické parametry:							
	Vnější rozměry: 800x500x900mm							
754	Odpadkový koš		1	ks	4 500,00 Kč	4 500,00 Kč		
	Provozní parametry:							samostatně stojící
	Nerezový							
	Funkce a ovládání:							
	Objem min. 75l							
	Technické parametry:							

	Rozměr: výška max. 650mm						b
755	Umyvadlo s bezdotykovým ovládáním		1	ks	4 600,00 Kč	4 600,00 Kč	
	Provozní parametry:						samostatně stojící
	Opláštěný						
	Nerezový výlisek						
	Funkce a ovládání:						
	Voda spuštěna dotykem kolena						
	Kolínko výtokové						
	Připojení na studenou a teplou vodu						samostatně stojící
	Technické parametry:						
	Vnější rozměr: max. 450x300x560mm						
756	Podlahová vpust		0	ks			
	Není předmětem plnění; je součástí plnění veřejné zakázky "VLRZ – VLL Jeseník – stavební úpravy a přístavba objektu Albatros - realizace" s jiným dodavatelem.						
757	Pracovní stůl se dvěma policemi		1	ks	10 300,00 Kč	10 300,00 Kč	
	Provozní parametry:						samostatně stojící
	viz Samostatný technický standard nerezového nábytku - příloha smlouvy č. 2						
	Technické parametry:						
	Vnější rozměry: 1000x600x900mm						
758	Leštička na přístroje		0	ks			
	Stavající zařízení						
760	Vstupní modul na zpracování bioodpadu	značka [doplňtí] a typ [doplňtí]	1	ks	496 667,50 Kč	496 667,50 Kč	
	Provozní parametry:	RENDISK, SOLUS Transfer					samostatně stojící
	Vstupní modul s drtičem odpadu a pumpou homogenizovaného odpadu						
	Nerezové provedení						
	Funkce a ovládání:						
	Systém automatického přidávání vody do homogenizované směsi						
	Připojení na studenou vodu						
	Ochrana motoru drtiče proti přehřátí						
	Tlačítko nouzového zastavení						
	Technické parametry:						
	Kapacita min. 450 kg/h						
	Příkon: max. 3,5 kW						
	Napětí: 400 V						
	Vnější rozměr (š.h.v.): max. 770x800x1030mm						
761	Vozík na namáčení přístrojů		1	ks	15 000,00 Kč	15 000,00 Kč	
	Provozní parametry:						samostatně stojící
	Celonerezové provedení						
	4 kola z toho 2 s brzdou						
	Možnost vložení koše 500x500mm						
	Technické parametry:						
	Vnější rozměry: 550x550mm						
762	Stůl na třídění nádobí se shozem na přístroje		1	ks	13 800,00 Kč	13 800,00 Kč	
	Provozní parametry:						samostatně stojící
	viz Samostatný technický standard nerezového nábytku - příloha smlouvy č. 2						
	Technické parametry:						
	Vnější rozměry: 1350x650x900mm						
763	Vstupní stůl k myčce s dřezem a pojezdy pro koše		1	ks	16 300,00 Kč	16 300,00 Kč	
	Provozní parametry:						samostatně stojící
	viz Samostatný technický standard nerezového nábytku - příloha smlouvy č. 2						
	Technické parametry:						
	Vnější rozměry: 1550x700x900mm						
763.1	Sprcha pro předmytí nádobí		1	ks	5 490,00 Kč	5 490,00 Kč	
	Provozní parametry:						zabudovaný
	Nerezová tlaková hadice						
	Montáž do PD						
	Funkce a ovládání:						
	Keramické ventily						
	Držák na stěnu						
	Vyrovnávací pružina						
	Technické parametry:						

	Průměr montážního otvoru 32mm						
764	Mycí stroj na koše	značka [doplňit] a typ [doplňit]	1	ks	470 000,00 Kč	470 000,00 Kč	
	Provozní parametry:						
	Jednotaková univerzální myčka s rekuperací tepla	MEIKO, M-iClean HL					
	Možnost vložení košů 600x500mm nebo 500x500mm						
	Funkce a ovládání:						
	Elektrický ohřev						
	Připojení na studenou vodu						
	Čerpadlo na odpadní vodu						
	Čerpadlo na oplachovou vodu						
	Vícestupňový filtrační systém						
	Dávkovače mycího a oplachového prostředku						
	Kombinovaná rotační mycí a oplachová ramena						
	Samočistící program						
	Technické parametry:						
	Napětí: 400V						
	Příkon: max. 17kW						
	Vsuvná výška: min. 505mm						
	Vsuvná šířka: min. 600mm						
	Vnější rozměr: max. 750x760x2280mm						
765	Nástěnný odsavač par		0	ks			
	Není předmětem plnění; je součástí plnění veřejné zakázky "VLRZ – VLL Jeseník – stavební úpravy a přístavba objektu Albatros - realizace" s jiným dodavatelem.						
766	Výstupní stůl k myčce s pojezdy pro koše		1	ks	10 000,00 Kč	10 000,00 Kč	
	Provozní parametry:						
	viz Samostatný technický standard nerezového nábytku - příloha smlouvy č. 2						
	Technické parametry:						
	Vnější rozměry: 1500x750x900mm						
801/T37	Barový stůl s odpadkovým košem a dvířky		1	ks	82 755,94 Kč	82 755,94 Kč	
	Provozní parametry:						
	viz Samostatný technický standard nerezového nábytku a truhlářských výrobků - přílohy smlouvy č. 2 a 3						
	Technické parametry:						
	Vnější rozměry: 1500x700x900mm						
802	Pákový kávovar		0	ks			
	Není předmětem plnění; je součástí dodávky jiného dodavatele.						
803	Mlýnek na kávu		0	ks			
	Není předmětem plnění; je součástí dodávky jiného dodavatele.						
804	Mycí stroj na sklo, podstolový	značka [doplňit] a typ [doplňit]	1	ks	180 000,00 Kč	180 000,00 Kč	
	Provozní parametry:						
	Mycí stroj vhodný pro mytí talířů, sklenic, misek a dalších běžných předmětů	MEIKO, M-iClean UM+					
	Celonerezové provedení						
	Možnost vložení košů 500x500mm						
	Funkce a ovládání:						
	Integrovaná rekuperace odpadních par						
	Připojení na studenou vodu						
	Čerpadlo na odpadní vodu						
	Čerpadlo pro zvýšení tlaku						
	Vícestupňová filtrace mycího roztoku						
	Dávkovače mycího a oplachového prostředku						
	Samočistící program						
	Příslušenství:						
	1x koš na talíře						
	1x koš univerzální						
	1x koš na sklenice						
	Technické parametry:						
	Napětí: 400V						
	Příkon: max. 7kW						
	Vsuvná výška: min. 420 mm						
	Vnější rozměr: max. 600x600x850mm						
805/T37	Barový stůl s dřezem, prolisem desky a dvířky		1	ks	66 968,52 Kč	66 968,52 Kč	
	Provozní parametry:						

samostatně stojící

samostatně stojící

samostatně stojící

samostatně stojící

sa

	viz Samostatný technický standard nerezového nábytku a truhlářských výrobků - přílohy smlouvy č. 2 a 3 Technické parametry: Vnější rozměry: 1200x700x900mm						mostat i stojící
805.1	Baterie se sprchou Provozní parametry: Nerezová tlaková hadice Montáž do PD Funkce a ovládání: Keramické ventily Držák na stěnu Vyrovnávací pružina Technické parametry: Průměr montážního otvoru 32mm		1	ks	5 490,00 Kč	5 490,00 Kč	zabudovaný
806	Chladicí skříň na nápoje Není předmětem plnění; je součástí dodávky jiného dodavatele.		0	ks			
807/T36	Barový stůl s umyvadlem, dřezem, prolisem pracovní desky, odkapovou mřížkou a zásuvkovým blokem Provozní parametry: viz Samostatný technický standard nerezového nábytku a truhlářských výrobků - přílohy smlouvy č. 2 a 3 Technické parametry: Vnější rozměry: 3400x800x1200mm		1	ks	204 222,54 Kč	204 222,54 Kč	samo stat né stojící
808	Lednice na nápoje, podstolová Provozní parametry: Celonerezové provedení Funkce a ovládání: Ventilované chlazení Automatické odtávání Chladivo R600a Digitální termostat Zabudovaný zámek Technické parametry: Objem: min. 140l Napětí: 230V Příkon: max. 0,2 kW Vnější rozměr: max. 605x600x855mm	značka [doplnit] a typ [doplnit] FRIGOPLANET, AKD 200R SS	1	ks	12 990,00 Kč	12 990,00 Kč	samo statně stojící
809	Výčepní zařízení Není předmětem plnění; je součástí dodávky jiného dodavatele.		0	ks			
810	Výrobník ledu Provozní parametry: Celonerezové opláštění Funkce a ovládání: Minimální produkce 33kg za 24 hod. Chlazení vzduchem Odpadové čerpadlo Technické parametry: Objem: min. 140l Napětí: 230V Příkon: max. 0,6 kW Vnější rozměr: 500x580x690mm	značka [doplnit] a typ [doplnit] BREMA, CB 316 HC	1	ks	35 640,00 Kč	35 640,00 Kč	samo statně stojící
811	Pokladní systém Bude součástí dodávky objednatele.		0	ks			
831	Regál čtyřpolicový Provozní parametry: viz Samostatný technický standard nerezového nábytku - příloha smlouvy č. 2 Technické parametry: Vnější rozměry: 1115x600x1800mm		2	ks	11 500,00 Kč	23 000,00 Kč	
851/T32	Výdejní modul s interiérovým obložením a vestavěnou technologií Provozní parametry: Vnitřní nerezová konstrukce Deska Lapitec, tl. 30mm viz Samostatný technický standard nerezového nábytku a truhlářských výrobků - přílohy smlouvy č. 2 a 3		1	ks	167 989,03 Kč	167 989,03 Kč	samo stat stojící

	Technické parametry: Vnější rozměry: 3420x800x900mm						ině
861/T29	Výdejní modul s interiérovým obložením, pojízdný	2	ks	282 168,08 Kč	564 336,16 Kč		samostatné stojící
	Provozní parametry: Vnitřní nerezová konstrukce Deska Lapitec, tl. 30mm viz Samostatný technický standard nerezového nábytku a truhlářských výrobků - přílohy smlouvy č. 2 a 3						
	Technické parametry: Vnější rozměry: 1300x2000x900mm						
862	Nadstavba se skleněnou policí a osvětlením (hygienický zákryt)	2	ks	18 000,00 Kč	36 000,00 Kč		Zabudovaný
	Provozní parametry: viz Samostatný technický standard nerezového nábytku - příloha výkazu výměr						
	Technické parametry: Napětí: 230 V Příkon: max. 1,5 kW Rozměry cca (š/h/v): 1200x400x500mm						
871/T30	Výdejní modul s interiérovým obložením a vestavěnou technologií, pojízdný	1	ks	149 109,40 Kč	149 109,40 Kč		samostatné stojící
	Provozní parametry: Vnitřní nerezová konstrukce Deska Lapitec, tl. 30mm 4x kolečka Provedení rezervních zásuvek na modulu k připojení drobných spotřebičů viz Samostatný technický standard nerezového nábytku a truhlářských výrobků - přílohy smlouvy č. 2 a 3						
	Technické parametry: Vnější rozměry: 1630x800x900mm						
872	Nadstavba se skleněnou policí a osvětlením (hygienický zákryt)	1	ks	17 000,00 Kč	17 000,00 Kč		Zabudovaný
	Provozní parametry: viz Samostatný technický standard nerezového nábytku - příloha smlouvy č. 2						
	Technické parametry: Napětí: 230 V Příkon: max. 1,5 kW Rozměry cca (š/h/v): 1000x400x500mm						
873	Teplá/Chladicí deska, vestavěná	2	ks	115 560,39 Kč	231 120,78 Kč		Zabudovaný
	Provozní parametry: Horní sklokeramická deska Pro položení gastronádoby GN1/1 Teplotní rozsah -6°C až +140°C						
	Technické parametry: Napětí: 230 V Příkon: max. 0,8kW Vnější rozměry: 380x580mm						
874	Nadstavba se skleněnou policí a osvětlením (hygienický zákryt)	1	ks	17 000,00 Kč	17 000,00 Kč		Zabudovaný
	Provozní parametry: viz Samostatný technický standard nerezového nábytku - příloha smlouvy č. 2						
	Technické parametry: Napětí: 230 V Příkon: max. 1,5 kW Rozměry cca (š/h/v): 1000x400x500mm						
875	Teplá/Chladicí deska, vestavěná	2	ks	115 560,39 Kč	231 120,78 Kč		Zabudovaný
	Provozní parametry: Horní sklokeramická deska Pro položení gastronádoby GN1/1 Teplotní rozsah -6°C až +140°C						
	Technické parametry: Napětí: 230 V Příkon: max. 1,5 kW Vnější rozměry: 380x580mm						
876/T30	Výdejní modul s interiérovým obložením a vestavěnou technologií, pojízdný	1	ks	149 109,40 Kč	149 109,40 Kč		samostatné stojící
	Provozní parametry: Vnitřní nerezová konstrukce Deska Lapitec, tl. 30mm						

	4x kolečka Provedení rezervních zásuvek na modulu k připojení drobných spotřebičů viz Samostatný technický standard nerezového nábytku - přílohy smlouvy č. 2 a 3 Technické parametry: Vnější rozměry: 1630x800x900mm						tahe stojící
901	Chladicí stůl na 4 KEG sudy Provozní parametry: viz Samostatný technický standard nerezového nábytku - příloha smlouvy č. 2 Technické parametry: Napětí: 230 V Příkon: max. 0,5 kW Vnější rozměry: 1850x700mm		1	ks	93 319,00 Kč	93 319,00 Kč	Samostatně stojící
902	Police nástěnná Provozní parametry: viz Samostatný technický standard nerezového nábytku - příloha smlouvy č. 2 Technické parametry: Vnější rozměry: 1850x300mm		1	ks	4 700,00 Kč	4 700,00 Kč	zabudované
903	Regál čtyřpolicový Provozní parametry: viz Samostatný technický standard nerezového nábytku - příloha smlouvy č. 2 Technické parametry: Vnější rozměry: 1160x700x1800mm		1	ks	13 800,00 Kč	13 800,00 Kč	samostatně stojící
904	Chladicí skříň Provozní parametry: Jednodveřová chladicí skříň Celonerezové provedení Funkce a ovládání: Vnitřní prostor přizpůsoben rozměrům GN 2/1 Ventilované chlazení Automatické odtávání Chladivo R600a Digitální termostat Zabudovaný zámek Lze měnit stranově otevírání dveří Technické parametry: Objem: min. 550l Napětí: 230V / 50Hz Příkon: max. 0,4 kW Vnější rozměr: max. 780x800x1900mm	značka [doplnit] a typ [doplnit] TEFCOLD, UR 600 SS	1	ks	28 080,00 Kč	28 080,00 Kč	samostatně stojící
905a	Regál, bez spodní police Provozní parametry: viz Samostatný technický standard nerezového nábytku - příloha smlouvy č. 2 Technické parametry: Vnější rozměry: 950x550x1800mm		1	ks	11 300,00 Kč	11 300,00 Kč	samostatně stojící
905b/T45	Barový stůl Provozní parametry: viz Samostatný technický standard nerezového nábytku a truhlářských výrobků - přílohy smlouvy č. 2 a 3 Technické parametry: Vnější rozměry: 1275x700x900mm		1	ks	79 375,02 Kč	79 375,02 Kč	samostatně stojící
906	Výrobník ledu Provozní parametry: Celonerezové opláštění Funkce a ovládání: Minimální produkce 33kg za 24 hod. Chlazení vzduchem Odpadové čerpadlo Technické parametry: Objem: min. 140l Napětí: 230V Příkon: max. 0,6 kW Vnější rozměr: 500x580x690mm	značka [doplnit] a typ [doplnit] BREMA, CB 316 HC	1	ks	35 640,00 Kč	35 640,00 Kč	samostatně stojící

907	Kávovar pákový, 2 skupiny		0	ks			
	Není předmětem plnění; je součástí dodávky jiného dodavatele.						
908	Mlýnek na kávu		0	ks			
	Není předmětem plnění; je součástí dodávky jiného dodavatele.						
909/T45	Barový stůl s odpadkovým košem a dvířky		1	ks	85 381,49 Kč	85 381,49 Kč	
	Provozní parametry: viz Samostatný technický standard nerezového nábytku a truhlářských výrobků - přílohy smlouvy č. 2 a 3						samostatně stojící
	Technické parametry: Vnější rozměry: 1400x700x900mm						
910	Mycí stroj na sklo, podstolový	značka [doplnit] a typ [doplnit]	1	ks	180 000,00 Kč	180 000,00 Kč	
	Provozní parametry: Mycí stroj vhodný pro mytí talířů, sklenic, misek a dalších běžných předmětů Celonerezové provedení Možnost vložení košů 500x500mm	MEIKO, M-iClean UM+					samostatně stojící
	Funkce a ovládání: Integrovaná rekuperace odpadních par Připojení na studenou vodu Čerpadlo na odpadní vodu Čerpadlo pro zvýšení tlaku Vícetupňová filtrace mycího roztoku Dávkovače mycího a oplachového prostředku Samočistící program						
	Příslušenství: 1x koš na talíře 1x koš univerzální 1x koš na sklenice						
	Technické parametry: Napětí: 400V Příkon: max. 7kW Všuvná výška: min. 420 mm Vnější rozměr: max. 600x600x850mm						
911/T45	Barový stůl s dřezem, prolisem desky a dvířky		1	ks	77 821,56 Kč	77 821,56 Kč	
	Provozní parametry: viz Samostatný technický standard nerezového nábytku a truhlářských výrobků - přílohy smlouvy č. 2 a 3						samostatně stojící
	Technické parametry: Vnější rozměry: 1300x700x900mm						
911.1	Baterie se sprchou		1	ks	5 490,00 Kč	5 490,00 Kč	
	Provozní parametry: Nerezová tlaková hadice Montáž do PD						zabudovaný
	Funkce a ovládání: Keramické ventily Držák na stěnu Vyrovnávací pružina						
	Technické parametry: Průměr montážního otvoru 32mm						
912	Chladicí skříň na nápoje		0	ks			
	Není předmětem plnění; je součástí dodávky jiného dodavatele.						
913/T44	Barový stůl se zásuvkovým blokem		1	ks	67 571,42 Kč	67 571,42 Kč	
	Provozní parametry: viz Samostatný technický standard nerezového nábytku a truhlářských výrobků - přílohy smlouvy č. 2 a 3						samostatně stojící
	Technické parametry: Vnější rozměry: 500x800x900mm						
914/T44	Barový stůl se dvěma dřezy, prolisem desky a odkapovou mřížkou		1	ks	185 168,13 Kč	185 168,13 Kč	
	Provozní parametry: viz Samostatný technický standard nerezového nábytku a truhlářských výrobků - přílohy smlouvy č. 2 a 3						samostatně stojící
	Technické parametry: Vnější rozměry: 2600x800x1200mm						
915	Výčepní zařízení		0	ks			
	Není předmětem plnění; je součástí dodávky jiného dodavatele.						
916	Chladicí vitrína vestavěná	značka [doplnit] a typ [doplnit]	1	ks	130 370,00 Kč	130 370,00 Kč	

	Provozní parametry: Vitrína vestavěná do konstrukce baru Nerezový design Funkce a ovládání: Ventilované chlazení Digitální termostat Osvětlení chladicího prostoru 2 etáže Technické parametry: Napětí: 230V Příkon: max. 0,5 kW Vnější rozměr: max. 780x700mm	CONTEG, CUBUS B					zabudovaný
917	Chladicí skříň na nápoje		0	ks			
	Není předmětem plnění; je součástí dodávky jiného dodavatele.						
918	Přípojovací potrubí pro odvod bioodpadu		1	kpl	156 358,00 Kč	156 358,00 Kč	
	Poznámka k položce: PE trubka odpadní - stoupací část od vstupního modulu 760 do podhledu PE DN56 v délce cca 18,750 m, PN5, po připojení modulu 159 poté rozšířit na PE DN90, P4, v délce cca 4,200 m. Svařované spoje pomocí elektrotvarovek, plynulý oblouk. Celé vedené ve spádu 2 - 3%, včetně závěsného systému objímek apod.						zabudovaný
HACCP							
1a.	Gateway Ite	značka [doplňit] a typ [doplňit]	1	ks	22 300,00 Kč	22 300,00 Kč	
	Provozní parametry: LTE gateway pro bezdrátové měřiče teplot a otevřených dvěří Funkce a ovládání: Provozní teplota -10°C až 50°C Skladovací teplota -40°C až 55°C GSM LTE Vnitřní paměť min. 2GB, min. 100 000 vzorků Záložní baterie pro min. 24 hod. provozu Nevyžaduje připojení do wifi sítě Vlastní SIM karta s nezávislým připojením Možnost připojit neomezený počet čidel Možnost připojit neomezený počet repeaterů Vybavení: Integrovaná SIM a GSM anténa Technické parametry: 5 V externí USB adaptér Vnější rozměr: max. 220x220x100mm	SYNSTORES, GB41					samostatně stojící
1b.	Repeater/zesilovač	značka [doplňit] a typ [doplňit]	5	ks	9 200,00 Kč	46 000,00 Kč	
	Provozní parametry: Zesilovač daleko vzdálených čidel Funkce a ovládání: Frekvence 868,3 MHz Záložní baterie pro min. 24 hod. provozu Možnost připojit neomezený počet čidel (v případě napojení na gateway s touto funkcí) Možnost připojit neomezený počet repeaterů Technické parametry: 5 V externí USB adaptér Vnější rozměr: max. 220x220x100mm	SYNSTORES, GE41					samostatně stojící
1c.	Senzor teplotní	značka [doplňit] a typ [doplňit]	28	ks	2 630,00 Kč	73 640,00 Kč	
	Provozní parametry: Plně bezdrátový teplotní snímač Funkce a ovládání: Teplotní rozsah -30°C až +50°C Integrovaná baterie s minimální životností 8 let Četnost měření min. po 2 minutách Atest pro styk s potravinami Dosah na otevřeném prostranství min. 800m Bez nutnosti kalibrace Technické parametry: Vnější rozměr: max. 80x20mm	SYNSTORES, TS1					samostatně stojící

1d.	Senzor dveří s dveřním magnetem	značka [doplnit] a typ [doplnit]	6	ks	2 500,00 Kč	15 000,00 Kč	zabudovaný
	Provozní parametry:	SYNSTORES, DS1					
	Plně bezdrátový dveřní senzor s dveřním magnetem						
	Funkce a ovládání:						
	Teplotní rozsah -30°C až +50°C						
	Integrovaná baterie s minimální životností 8 let						
	Atest pro styk s potravinami						
	Dosah v uzavřeném prostoru min. 100m						
	Dosah na otevřeném prostoru min. 800m						
	Technické parametry:						
Vnější rozměr dveřního magnetu: max. 40x15x30mm							
Vnější rozměr dveřního senzoru: max. 90x20x40mm							
1e.	Čidlo teploty a vlhkosti	značka [doplnit] a typ [doplnit]	8	ks	2 620,00 Kč	20 960,00 Kč	zabudovaný
	Provozní parametry:	SYNSTORES, LS1					
	Plně bezdrátový snímač teploty a vlhkosti						
	Funkce a ovládání:						
	Teplotní rozsah -30°C až +50°C						
	Meření vlhkosti 0 - 100%						
	Integrovaná baterie s minimální životností 8 let						
	Četnost měření min. po 2 minutách						
	Bez nutnosti kalibrace						
	Dosah v uzavřeném prostoru min. 100m						
Dosah na otevřeném prostoru min. 800m							
Technické parametry:							
Vnější rozměr: max. 80x80x20mm							
1f.	Vpichová sonda	značka [doplnit] a typ [doplnit]	2	ks	1 330,00 Kč	2 660,00 Kč	samostatně stojící
	Funkce a ovládání:	SYNSTORES, NS4					
	Teplotní rozsah -30°C až +80°C						
	Integrovaná baterie s minimální životností 8 let						
	Délka kabelu min. 1,5m						
	Bez nutnosti kalibrace						
	Přesnot měření teploty do 0,5°C						
1g.	SW pro senzory	značka [doplnit]	5	ks	18 000,00 Kč	90 000,00 Kč	zabudovaný
	Provozní parametry:	SYNSTORES, software					
	Software/aplikace včetně upgradů						
	Funkce a ovládání:						
	Nevyžaduje připojení do wifi sítě						
	Vlastní SIM karta						
	Přístup do webové aplikace je možný přes jakékoliv rozhraní (Windows, MacOS, Android, iOS)						
Nevyžaduje instalaci do interní IT sítě							
Kupní cena celkem (Kč bez DPH)						15 989 610,86 Kč	

Příloha č. 2

TECHNICKÝ STANDART NEREZOVÉHO NÁBYTKU

Základní specifikace:

- Tato specifikace se vztahuje na všechny položky nerezového nábytku, označené ve výkazu výměr. Podrobný popis je uvedena níže v jednotlivých bodech.
- Všechny použité materiály musí být nové, musí mít kvalitu schválenou pro dané odvětví a musí odpovídat specifikovaným jakostním normám.
- Typ použité nerezové oceli musí být schválený pro potravinářství, typ CrNi 18/10, chemické složení C max 0,07%, Cr 17 -19%, Ni 8,5 – 10,5%, jakost dle ČSN 17240, 17241, DIN W. Nr. 1.4301, ASTM 304. Materiál musí mít atest ke styku s potravinami. Povrchové provedení brus v jemnosti „240“, případně „scotchbright“.

Stolové pracovní desky, pracovní desky s dřezy, parapetní desky, apod.:

- Materiálové provedení musí být v kvalitě a jakosti viz výše.
- Tloušťka materiálu nerezové desky je minimálně 1 mm, u délek nad 1,5m minimálně 1,5mm. Pracovní deska je po celé ploše podlepena laminovou deskou, případně jsou opatřeny podélnými nerezovými výztuhami.
- Pracovní desky mají standardní tloušťku 40mm. Dle požadavků mohou mít provedený částečný, nebo celoplošný prolis desky. Hloubka prolisu 2mm.
- Pracovní desky jsou plně zavařeny a vybroušeny. Lemy jsou provedeny vždy v místě kde sousedí se stěnou, jinou technologií, případně dle specifických požadavků zákazníka. Standardní výška lemu je 40mm.
- Dřezy u pracovních desek jsou v lisovaném provedení o specifikovaném rozměru. Dřezy jsou v pracovní desce vevařeny a vybroušeny s bezspárovým provedením, bez možného vizuálního zjištění místa svaru. Pracovní stoly s dřezy jsou opatřeny zákrytem. Umístění dřezu dle výkresu.
- Pracovní desky tvoří s podnožím kompaktní celek.

Zásuvky a dvířka:

- Materiálové provedení musí být v kvalitě a jakosti viz výše.
- Zásuvky jsou uchyceny na celonerezových plno výsuvných kuličkových výsuvech. V provedení pro vložení GN.
- Dvířka jsou osazena na celonerezovém kování s tlumením.
- Čela zásuvek a dvířek jsou opatřeny profilovaným ohýbaným madlem pro snazší uchopení.
- Zásuvky uspořádány do bloku, pozice bloku vlevo/vpravo dle zobrazení na výkrese.


Police:

- Materiálové provedení musí být v kvalitě a jakosti viz výše.
- Police musí být provedeny s podélnými výztuhami.

Nerezové stoly, regály, apod.:

- Materiálové provedení musí být v kvalitě a jakosti viz výše.
- Nerezové stoly tvoří kompaktní celek s nerezovou pracovní deskou a podnožím. Regály jsou tvořeny jeklovou konstrukcí a jednotlivými policemi.
- Podnoží může být opatřeno (viz základní specifikace výrobku) policemi, zásuvkami, zásuvkovým blokem, vsuvy na gastronádoby, bočními a zadními zákryty (oplechováním), dvířky a různými kombinacemi.
- Žádné spoje nesmí být provedeny nýtováním, veškeré spoje jsou svařované a řádně začištěné.
- Podnoží bude opatřeno výškově stavitelnými nožičkami, vyrobenými z plastu.
- Podnoží bude provedeno z jeklu 40x40 o minimální tloušťce 1mm. Materiálové provedení musí být v kvalitě a jakosti viz výše.
- Zemní šrouby na zadních nohách.

Jednoduché schéma pracovního stolu s dřezem, zásuvkovým blokem a policí:

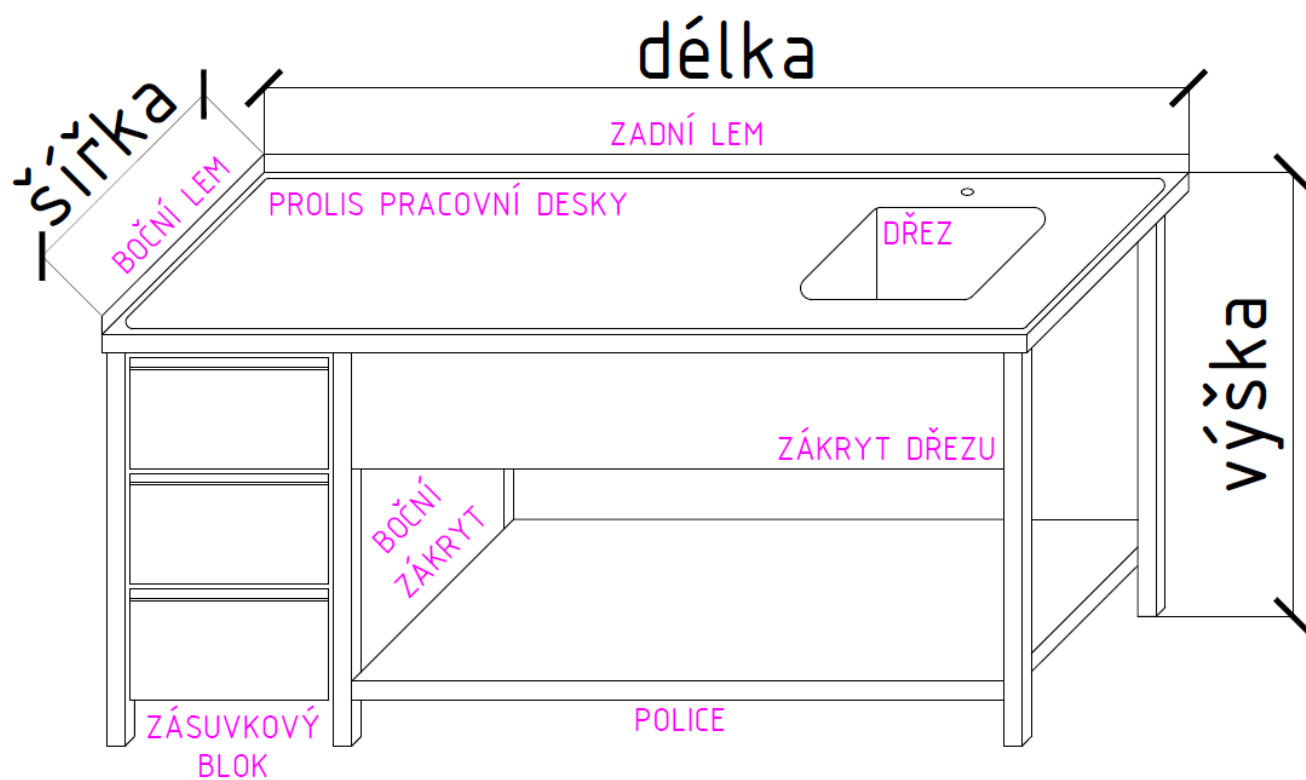


POLOŽKA 861 - T29

VÝDEJNÍ MODUL MOBILNÍ OSTRŮVKOVÝ


AXONOMETRIE

M 1:25

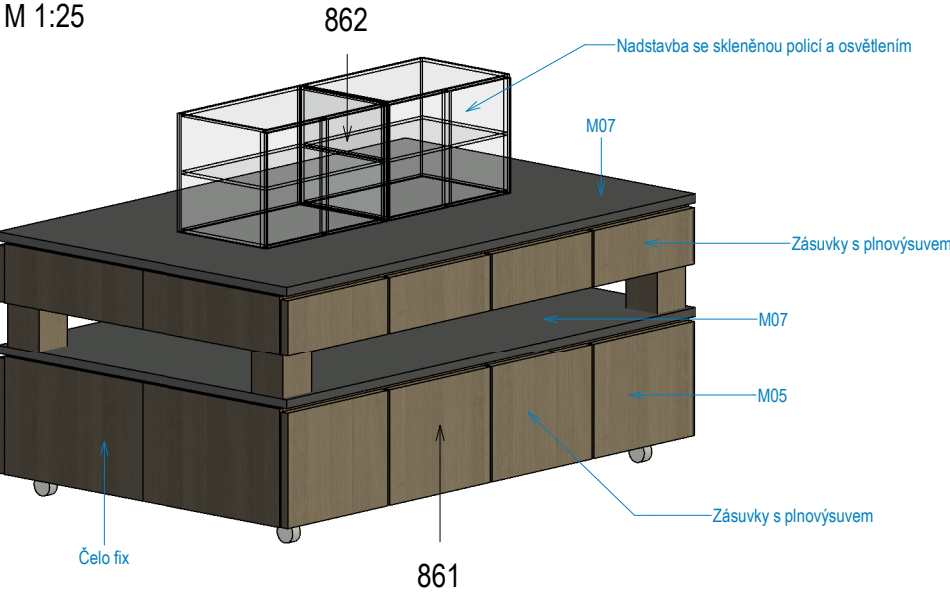


PŮDORYS

M 1:25

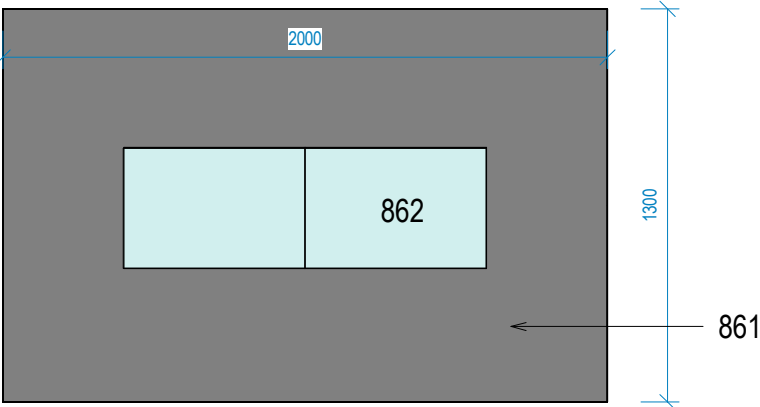


POHLED ČELNÍ

M 1:25

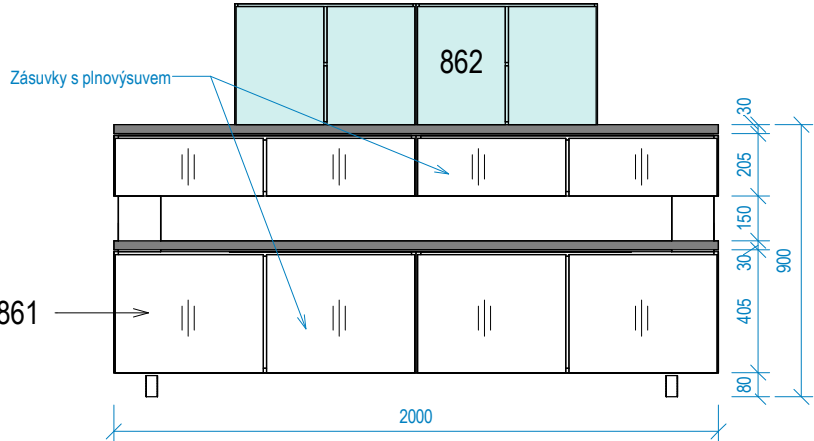

POHLED BOČNÍ

M 1:25

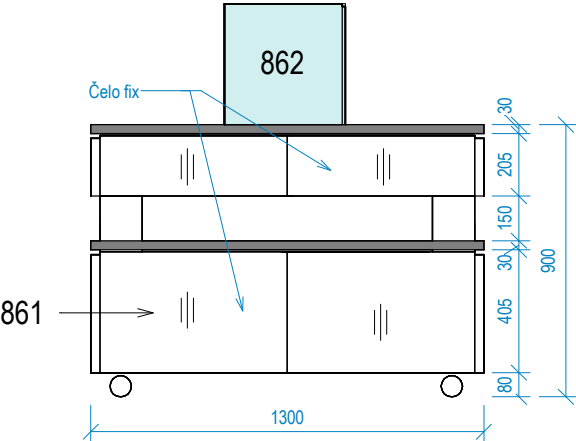

POPIS

861 - Výdejní modul s interiovým obložením, pojízdný
2000x1300x900 ŠxHxV

MATERIÁLOVÉ PROVEDENÍ

Vnitřní nerezová konstrukce, pracovní deska a interiové obložení. Jedná se o návrh principu architektonického řešení.

INTERIEROVÉ OBLOŽENÍ, DVÍŘKA:

LAMINOVANÁ DTD TL.18 mm
S ABS HRANOU V DEKORU DESEK TL. 2 mm
DEKOR **M05**

DESKA:

LAPITEC, TL. 30 mm
DEKOR **M07**

LEGENDA MATERIÁLŮ

	Zobrazení ve výkresech	Zobrazení z katalogu	
M05			DŘEVODEKOR BRONZE EXPRESSIVE OAK (KÓD VZORKU K090 PW)
M07			LAPITEC DEKOR - LITHOS ODSTIN - NERO ASSOLUTO
			DŘEVODEKOR - SMĚR DEKORU

PŘED VÝROBOU MATERIÁLY JE NUTNÉ VYVZOROVAT

POZN.:

VÝROBEK JE SOUČÁSTÍ DODÁVKY PS 03 - GASTRO - KUCHYŇE, ZÁZEMÍ, BIOODPAD

T29 Výdejní modul mobilní ostrůvkový

Ozn	Počet	Popis	Podlaží
T29	2	Výdejní modul mobilní ostrůvkový	2.NP

POZNÁMKA:

- VÝKRES NENÍ VÝROBNÍ DOKUMENTACÍ, VŠECHNY ROZMĚRY JE NUTNÉ OVĚŘIT NA MÍSTĚ.
- PŘED VÝROBOU BUDE DOKUMENTACE ODSOUHLASENA PROJEKTANTEM A INVESTOREM

STAVEBNÍK: Vojenská lázeňská a rekreační zařízení, příspěvková organizace	MÍSTO STAVBY: Myslbekova 271/4A, Lázně Jeseník 790 03 Jeseník	ODPOVĚDNÝ PROJEKTANT: Ing. arch. Tomáš Velehradský	HLAVNÍ INŽENÝR PROJEKTU: Ing. David Lapčík	VYPRACOVAL: Ing. arch. Radim Lička Ing. Jakub Kušnir	PS.09.f DSP Interiérové vybavení	DATUM: 07/2022, A-02/2023
ATELIÉR VELEHRADSKÝ, s. r. o.		1479	VLL Jeseník - změna dokončené stavby LD Albatros	T29 Výdejní modul mobilní ostrůvkový	FORMÁT: 297 x 420	POČET A4: 2 x A4
						09f052

POLOŽKA 871, 876 - T30

VÝDEJNÍ MODUL MOBILNÍ

POPIS
871 - Výdejní modul s interiovým obložením a vestavěnou technologií, pojízdný 1630x800x900 ŠxHxV
876 - Výdejní modul s interiovým obložením a vestavěnou technologií, pojízdný 1630x800x900 ŠxHxV

MATERIÁLOVÉ PROVEDENÍ
Vnitřní nerezová konstrukce, pracovní deska a interiové obložení. Jedná se o návrh principu architektonického řešení.

INTERIEROVÉ OBLOŽENÍ, DVÍŘKA:
LAMINOVANÁ DTD TL.18 mm
S ABS HRANOU V DEKORU DESEK TL. 2 mm
DEKOR **M05**

DESKA:
LAPITEC, TL. 30 mm
DEKOR **M07**





LEGENDA MATERIÁLŮ	
Zobrazení ve výkresech	Zobrazení z katalogu
M05	DŘEVODEKOR <i>BRONZE EXPRESSIVE OAK</i> (KÓD VZORKU K090 PW)
M07	LAPITEC DEKOR - LITHOS ODSTIN - NERO ASSOLUTO
DŘEVODEKOR - SMĚR DEKORU	

PŘED VÝROBOU MATERIÁLY JE NUTNÉ VYVZOROVAT

POZN.:
VÝROBEK JE SOUČÁSTÍ DODÁVKY PS 03 - GASTRO - KUCHYNĚ, ZÁZEMÍ, BIOODPAD

T30 Výdejní modul mobilní			
Ozn	Počet	Popis	Podlaží
T30	2	Výdejní modul mobilní	2.NP

POZNÁMKA:
- VÝKRES NENÍ VÝROBNÍ DOKUMENTACÍ, VŠECHNY ROZMĚRY JE NUTNÉ OVĚŘIT NA MÍSTĚ.
- PŘED VÝROBOU BUDE DOKUMENTACE ODSOUHLASENA PROJEKTANTEM A INVESTOREM

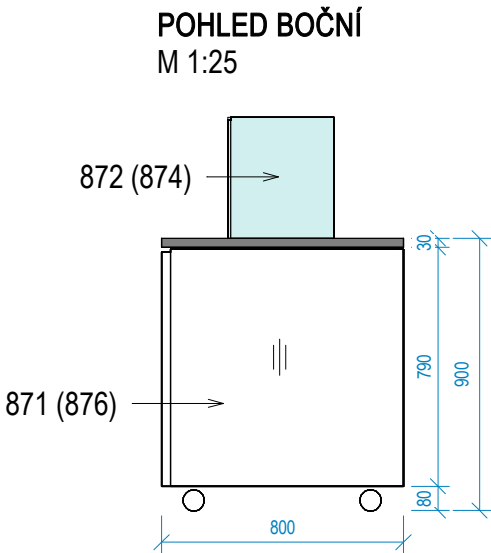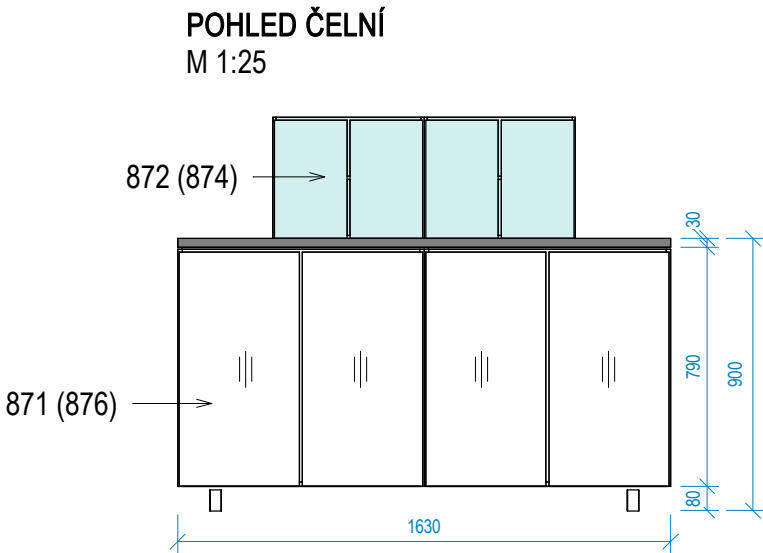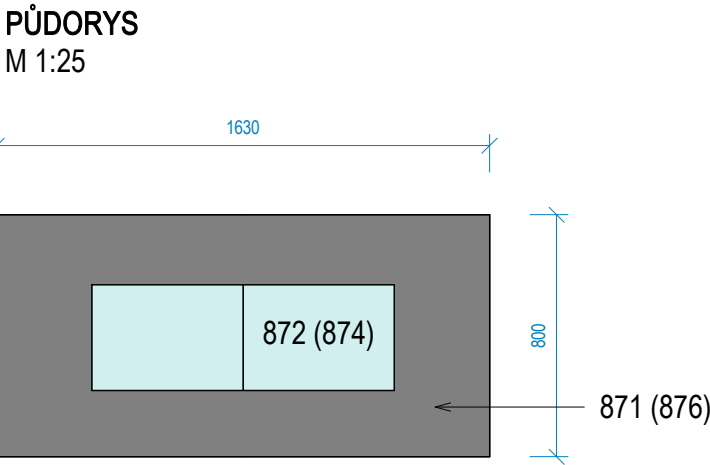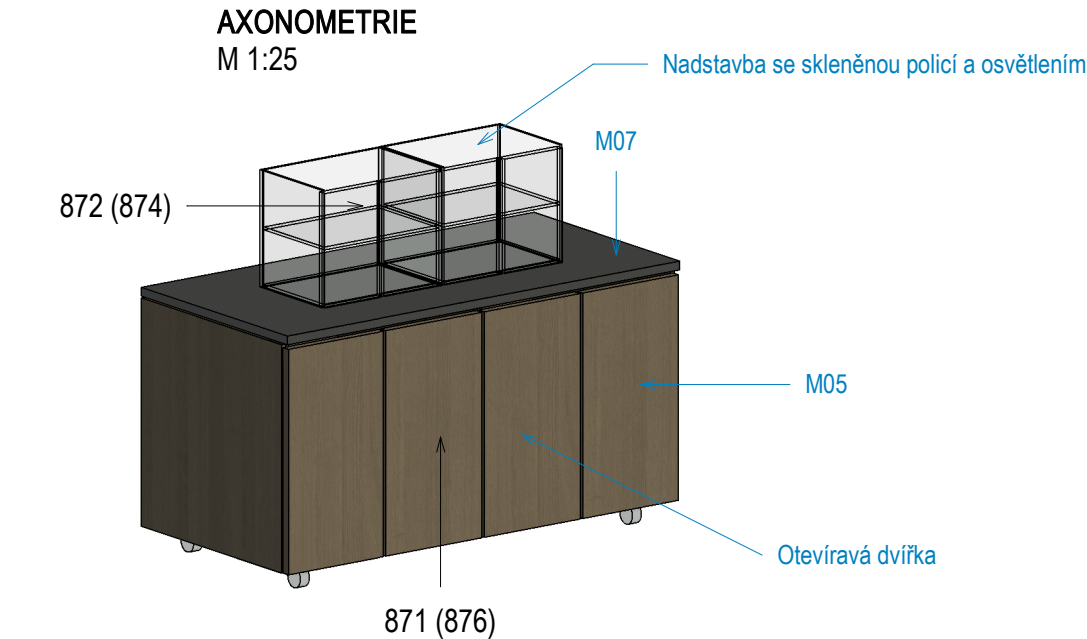

STAVEBNÍK: Vojenská lázeňská a rekreační zařízení, příspěvková organizace	MÍSTO STAVBY: Myslbekova 271/4A, Lázně Jeseník 790 03 Jeseník	ODPOVĚDNÝ PROJEKTANT: Ing. arch. Tomáš Velehradský	HLAVNÍ INŽENÝR PROJEKTU: Ing. David Lapčík	VYPRACOVAL: Ing. arch. Radim Lička Ing. Jakub Kušnir	PS.09.f DSP Interiérové vybavení	DATUM: 07/2022, A-02/2023
ATELIÉR VELEHRADSKÝ, s. r. o.		1479	VLL Jeseník - změna dokončené stavby LD Albatros	T30 Výdejní modul mobilní	FORMÁT: 297 x 420	POČET A4: 2 x A4
						09f053

POLOŽKA 860 - T31

VÝDEJNÍ MODUL 1

POPIS
860 - Výdejní modul s interiovým obložením a vestavěnou technologií
3420x800x900 ŠxHxV

MATERIÁLOVÉ PROVEDENÍ
Vnitřní nerezová konstrukce, pracovní deska a interiové obložení. Jedná se o návrh principu architektonického řešení.

INTERIEROVÉ OBLOŽENÍ, DVÍŘKA:
LAMINOVANÁ DTD TL.18 mm
S ABS HRANOU V DEKORU DESEK TL. 2 mm
DEKOR **M05**

DESKA:
LAPITEC, TL. 30 mm
DEKOR **M07**





LEGENDA MATERIÁLŮ			
	Zobrazení ve výkresech	Zobrazení z katalogu	
M05			DŘEVODEKOR <i>BRONZE EXPRESSIVE OAK</i> (KÓD VZORKU K090 PW)
M07			LAPITEC DEKOR - LITHOS ODSTIN - NERO ASSOLUTO
			DŘEVODEKOR - SMĚR DEKORU

PŘED VÝROBOU MATERIÁLY JE NUTNÉ VYVZOROVAT

POZN.:
VÝROBEK JE SOUČÁSTÍ DODÁVKY PS 03 - GASTRO - KUCHYNĚ, ZÁZEMÍ, BIOODPAD

T31 Výdejní modul 1			
Ozn	Počet	Popis	Podlaží
T31	1	Výdejní modul 1	2.NP

POZNÁMKA:
- VÝKRES NENÍ VÝROBNÍ DOKUMENTACÍ, VŠECHNY ROZMĚRY JE NUTNÉ OVĚŘIT NA MÍSTĚ.
- PŘED VÝROBOU BUDE DOKUMENTACE ODSOUHLASENA PROJEKTANTEM A INVESTOREM

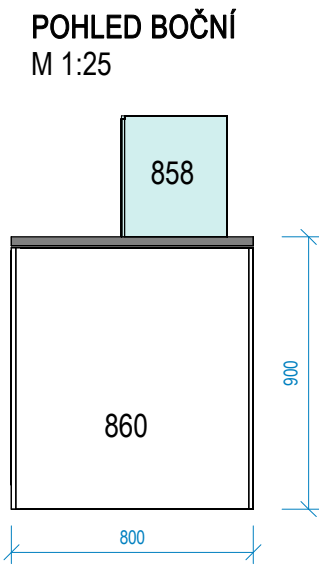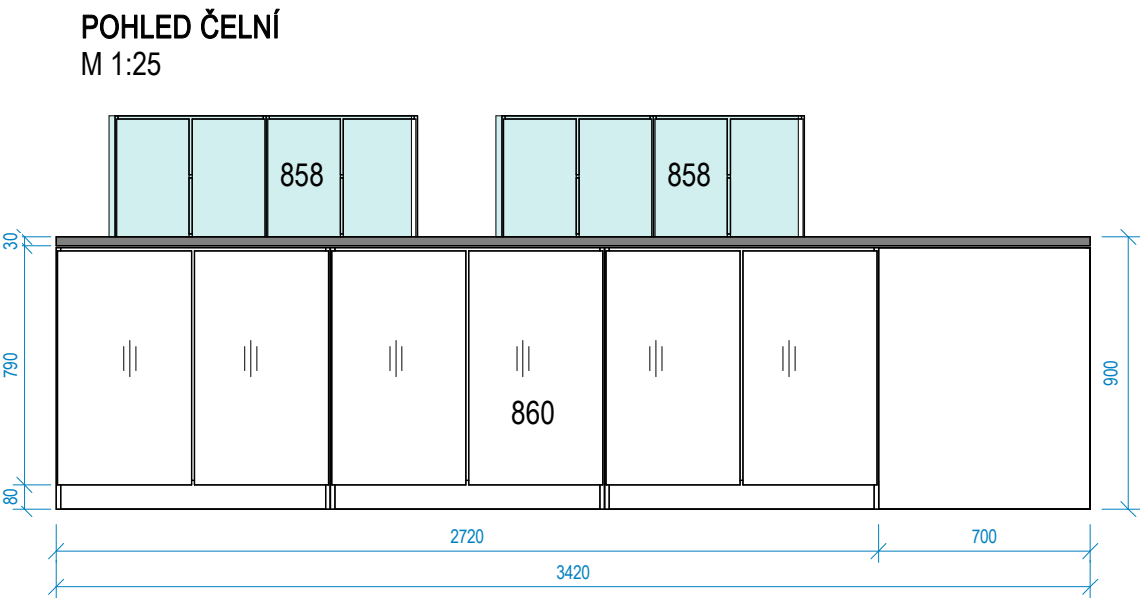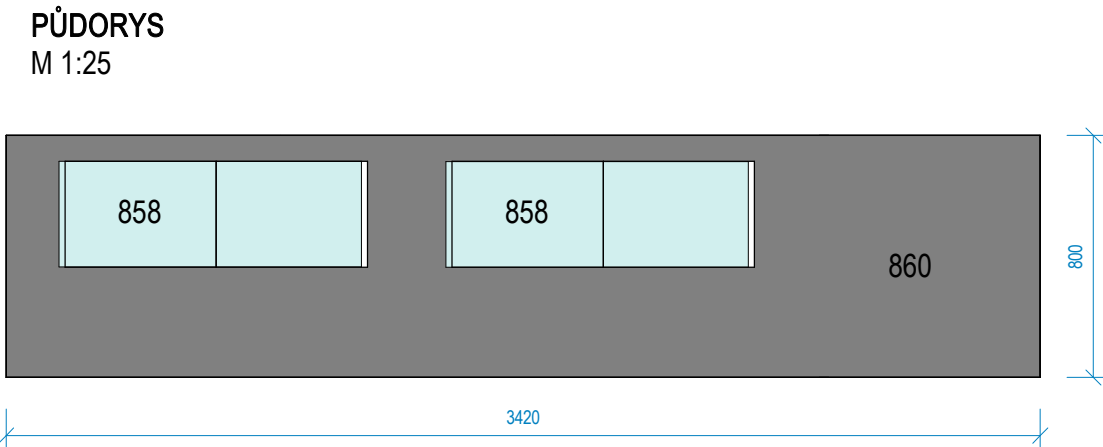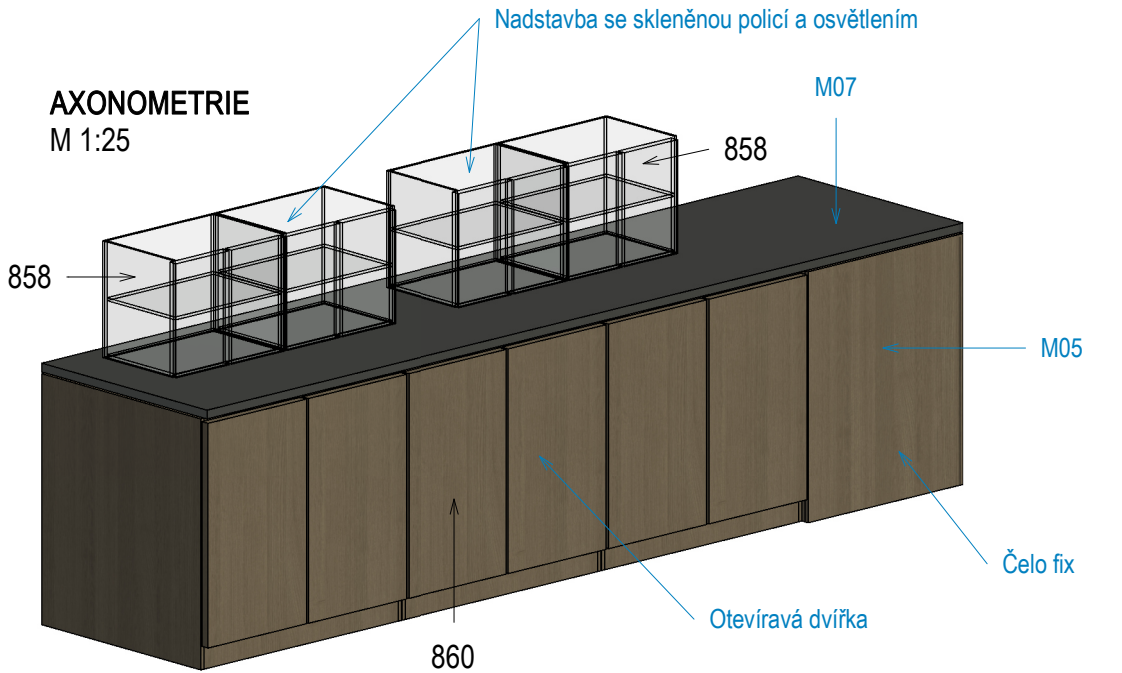

STAVEBNÍK: Vojenská lázeňská a rekreační zařízení, příspěvková organizace	MÍSTO STAVBY: Myslbekova 271/4A, Lázně Jeseník 790 03 Jeseník	ODPOVĚDNÝ PROJEKTANT: Ing. arch. Tomáš Velehradský	HLAVNÍ INŽENÝR PROJEKTU: Ing. David Lapčík	VYPRACOVAL: Ing. arch. Radim Lička Ing. Jakub Kušnír	PS.09.f DSP DPS Interiérové vybavení	DATUM: 07/2022, A-02/2023
ATELIÉR VELEHRADSKÝ, s. r. o.		1479	VLL Jeseník - změna dokončené stavby LD Albatros	T31 Výdejní modul 1	FORMÁT: 297 x 420 POČET A4: 2 x A4	09f054

POLOŽKA 851, 855 - T32

VÝDEJNÍ MODUL 2

POPIS
851 - Výdejní modul s interierovým obložením a vestavěnou technologií
3400x700x900 ŠxHxV
855 - Výdejní modul s interierovým obložením a vestavěnou technologií
1630x700x900 ŠxHxV

MATERIÁLOVÉ PROVEDENÍ
Vnitřní nerezová konstrukce, pracovní deska a interierové obložení. Jedná se o návrh principu architektonického řešení.

INTERIEROVÉ OBLOŽENÍ, DVÍŘKA:
LAMINOVANÁ DTD TL.18 mm
S ABS HRANOU V DEKORU DESEK TL. 2 mm
DEKOR **M05**

DESKA:
LAPITEC, TL. 30 mm
DEKOR **M07**

LEGENDA MATERIÁLŮ	
Zobrazení ve výkresech	Zobrazení z katalogu
M05	 DŘEVODEKOR <i>BRONZE EXPRESSIVE OAK</i> (KÓD VZORKU K090 PW)
M07	 LAPITEC DEKOR - LITHOS ODSTIN - NERO ASSOLUTO
 DŘEVODEKOR - SMĚR DEKORU	


PŘED VÝROBOU MATERIÁLY JE NUTNÉ VYVZOROVAT

POZN.:
VÝROBEK JE SOUČÁSTÍ DODÁVKY PS 03 - GASTRO - KUCHYNĚ, ZÁZEMÍ, BIOODPAD


T32 Výdejní modul 2			
Ozn	Počet	Popis	Podlaží
T32	1	Výdejní modul 2	2.NP

POZNÁMKA:
- VÝKRES NENÍ VÝROBNÍ DOKUMENTACÍ, VŠECHNY ROZMĚRY JE NUTNÉ OVĚŘIT NA MÍSTĚ.
- PŘED VÝROBOU BUDE DOKUMENTACE ODSOUHLASENA PROJEKTANTEM A INVESTOREM


AXONOMETRIE
M 1:25

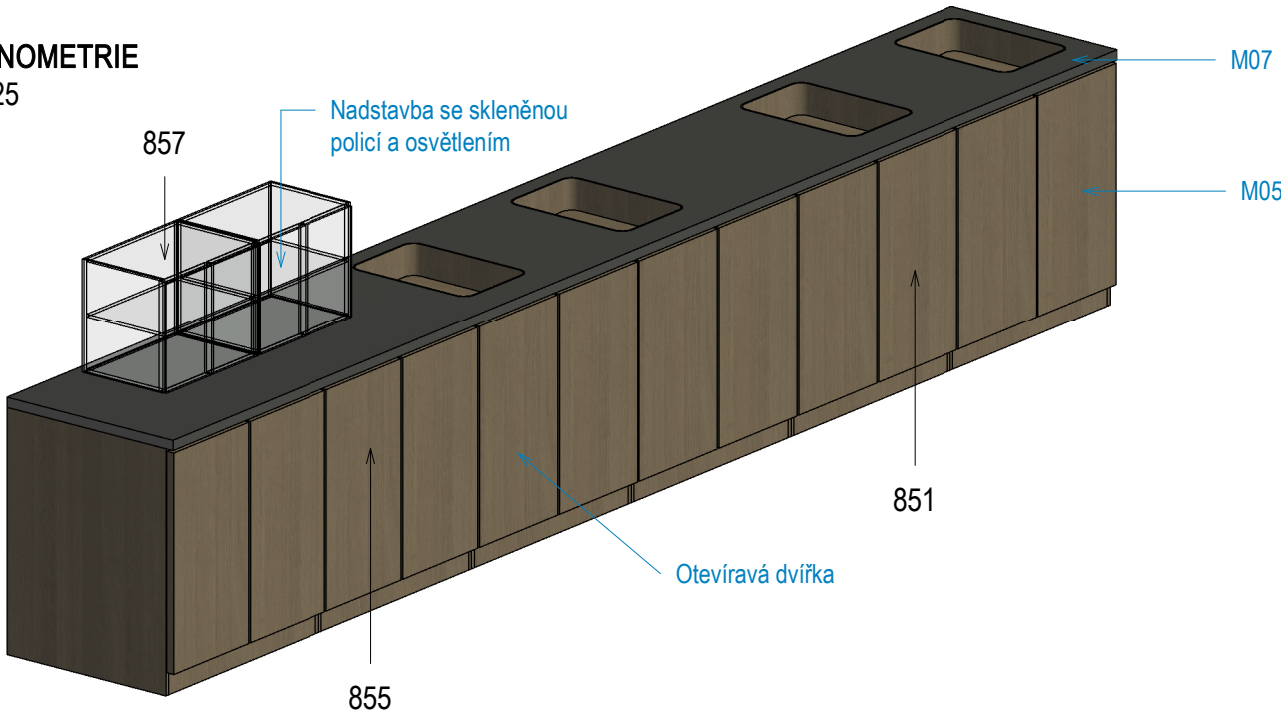


PŮDORYS
M 1:25

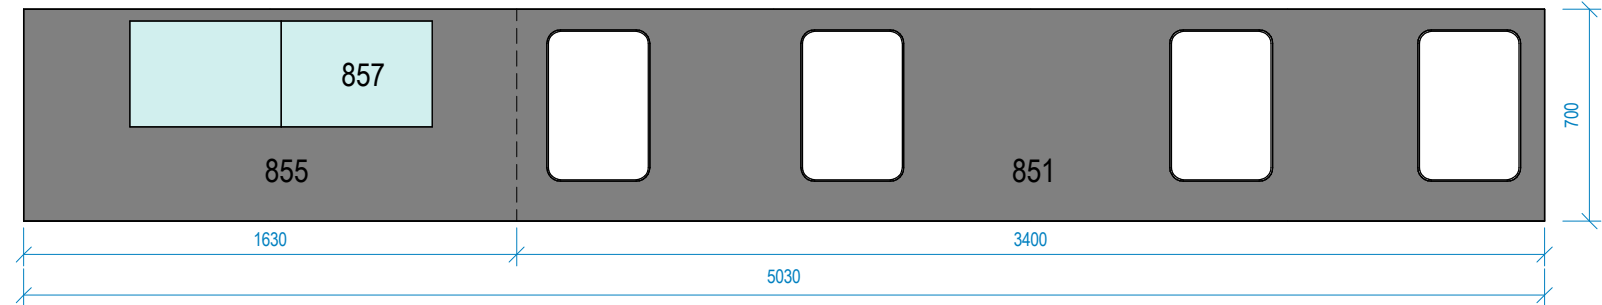

POHLED ČELNÍ
M 1:25

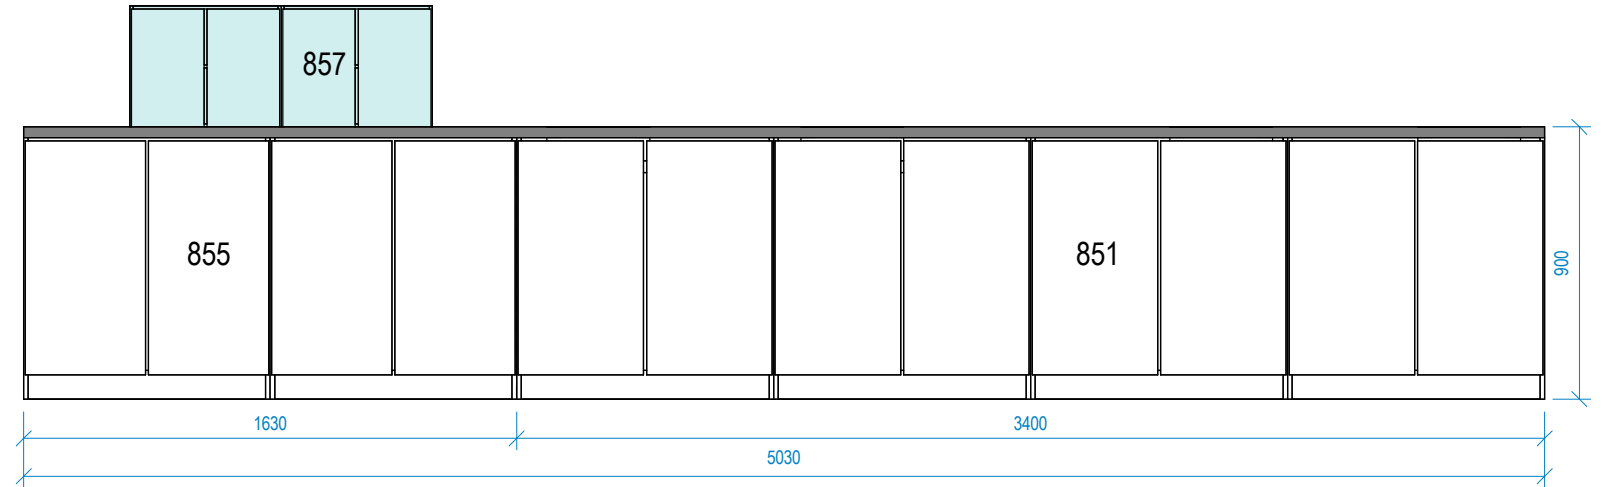

POHLED BOČNÍ
M 1:25

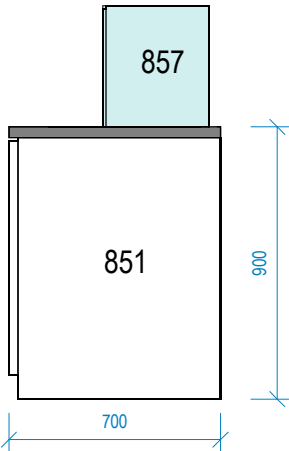

STAVEBNÍK: Vojenská lázeňská a rekreační zařízení, příspěvková organizace	MÍSTO STAVBY: Myslbekova 271/4A, Lázně Jeseník 790 03 Jeseník	ODPOVĚDNÝ PROJEKTANT: Ing. arch. Tomáš Velehradský	HLAVNÍ INŽENÝR PROJEKTU: Ing. David Lapčík	VYPRACOVAL: Ing. arch. Radim Lička Ing. Jakub Kušnir	PS.09.f DSP DPS Interiérové vybavení	DATUM: 07/2022, A-02/2023
ATELIÉR VELEHRADSKÝ, s. r. o.		1479	VLL Jeseník - změna dokončené stavby LD Albatros	T32 Výdejní modul 2	FORMÁT: 297 x 420	POČET A4: 2 x A4
						09f055

POLOŽKA 807 - T36

VÝČEP - BAROVÝ PULT

POPIS
807 - Barový stůl s umyvadlem, dřezem, prolisem pracovní desky, odkapovou mřížkou a zásuvkovým blokem 3400x800x1200 ŠxHxV

MATERIÁLOVÉ PROVEDENÍ
Vnitřní nerezová konstrukce, pracovní deska a interierové obložení. Jedná se o návrh principu architektonického řešení.

INTERIEROVÉ OBLOŽENÍ, DVÍŘKA:
LAMINOVANÁ DTD TL. 18 mm
S ABS HRANOU V DEKORU DESEK TL. 2 mm
DEKOR - **M05**

PRACOVNÍ DESKA:
LAPITEC TL. 30 mm
DEKOR - **M07**

DESKA PULTU:
LAPITEC TL. 12 mm
DEKOR - **M07**

LEGENDA MATERIÁLŮ



	Zobrazení ve výkresech	Zobrazení z katalogu	
M05			DŘEVODEKOR BRONZE EXPRESSIVE OAK (KÓD VZORKU K090 PW)
M07			LAPITEC DEKOR - LITHOS ODSTIN - NERO ASSOLUTO
			DŘEVODEKOR - SMĚR DEKORU

PŘED VÝROBOU MATERIÁLY JE NUTNÉ VYVZOROVAT



POZN.:
VÝROBEK JE SOUČÁSTÍ DODÁVKY PS 03 - GASTRO - KUCHYNĚ, ZÁZEMÍ, BIOODPAD

T36 Výčep - barový pult			
Ozn	Počet	Popis	Podlaží
T36	1	Výčep - barový pult	2.NP


AXONOMETRIE
M 1:25

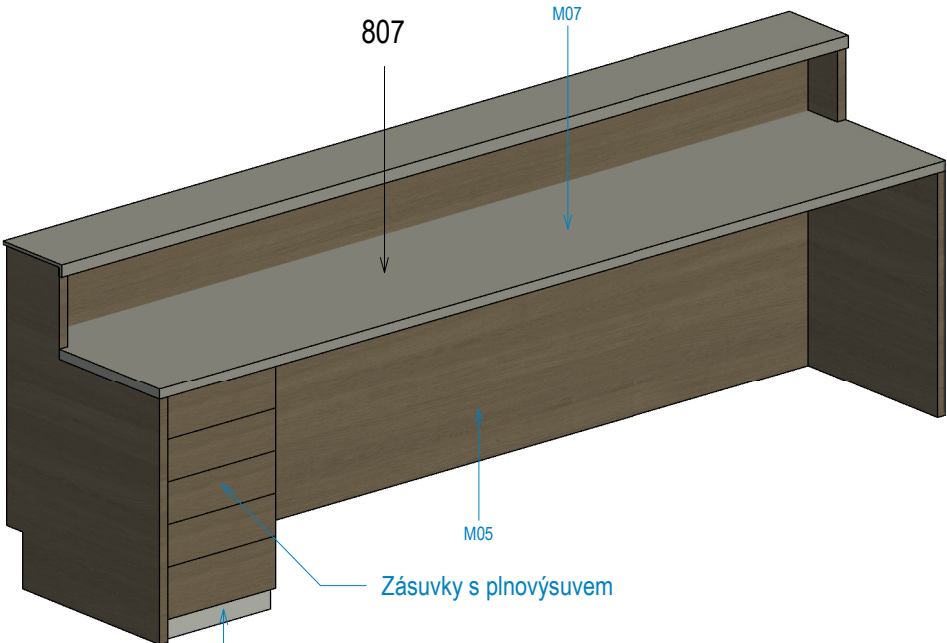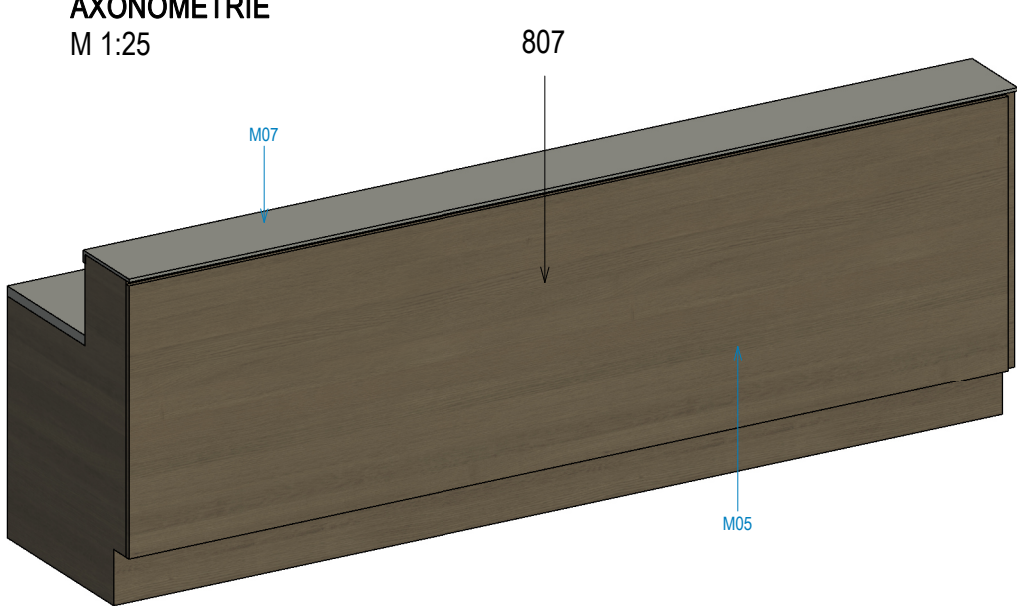


PŮDORYS
M 1:25

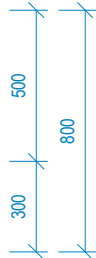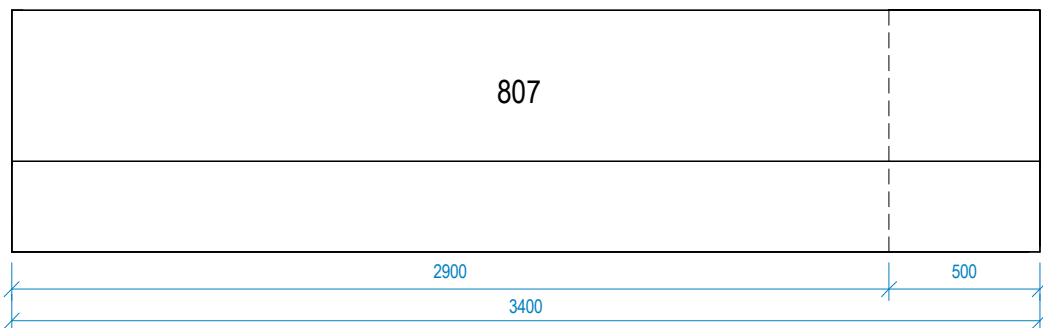


POHLED ČELNÍ
M 1:25

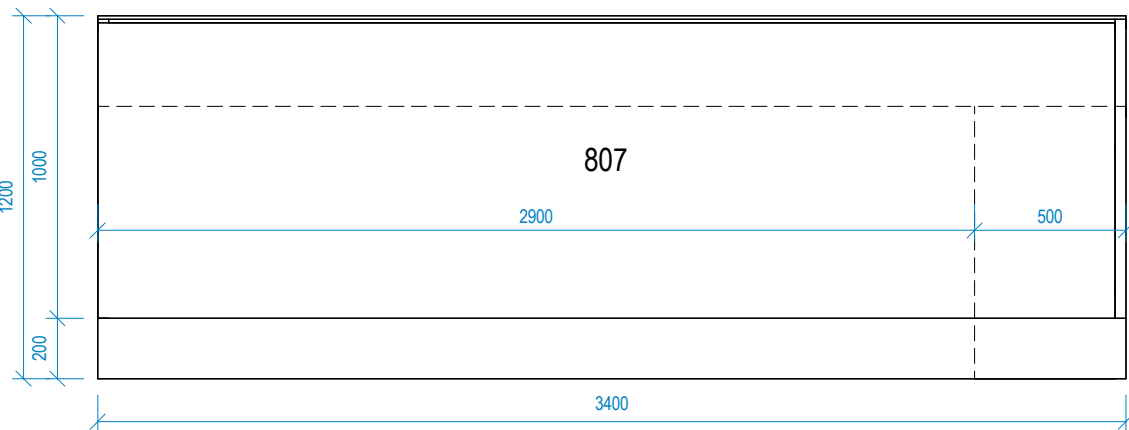

POHLED BOČNÍ
M 1:25

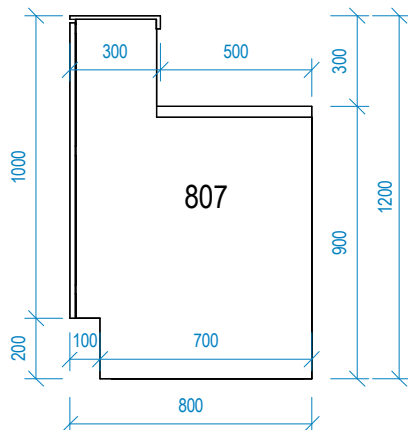

POHLED ZADNÍ
M 1:25

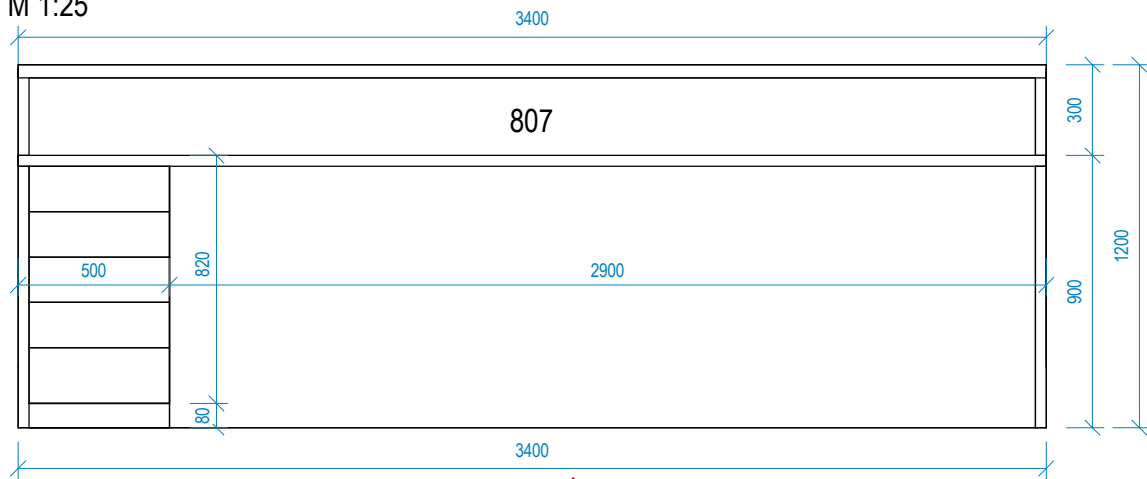

POZNÁMKA:
- VÝKRES NENÍ VÝROBNÍ DOKUMENTACÍ, VŠECHNY ROZMĚRY JE NUTNÉ OVĚŘIT NA MÍSTĚ.
- PŘED VÝROBOU BUDE DOKUMENTACE ODSOUHLASENA PROJEKTANTEM A INVESTOREM

STAVEBNÍK: Vojenská lázeňská a rekreační zařízení, příspěvková organizace	MÍSTO STAVBY: Myslbekova 271/4A, Lázně Jeseník 790 03 Jeseník	ODPOVĚDNÝ PROJEKTANT: Ing. arch. Tomáš Velehradský	HLAVNÍ INŽENÝR PROJEKTU: Ing. David Lapčík	VYPRACOVAL: Ing. arch. Radim Lička Ing. Jakub Kušnir	PS.09.f DSP Interiérové vybavení	DATUM: 07/2022, A-02/2023
	ATELIÉR VELEHRADSKÝ, s. r. o.	1479	VLL Jeseník - změna dokončené stavby LD Albatros	T36 Výčep - barový pult	FORMÁT: 297 x 420	POČET A4: 2 x A4
						09f059

POLOŽKA 801, 805 - T37

VÝČEP - BAROVÁ LINKA

POPIS
801 - Barový stůl s odpadkovým košem a dvířky 1500x700x900 ŠxHxV
805 - Barový stůl s dřezem, prolisem desky a dvířky 1200x700x900 ŠxHxV

MATERIÁLOVÉ PROVEDENÍ
Vnitřní nerezová konstrukce, pracovní deska a interierové obložení. Jedná se o návrh principu architektonického řešení.

INTERIEROVÉ OBLOŽENÍ, DVÍŘKA:
LAMINOVANÁ DTD TL. 18 mm
S ABS HRANOU V DEKORU DESEK TL. 2 mm
DEKOR - **M05**

PRACOVNÍ DESKA:
LAPITEC TL. 30 mm
DEKOR - **M07**

M05

M07

Zobrazení ve výkresech

Zobrazení z katalogu

DŘEVODEKOR *BRONZE EXPRESSIVE OAK*
(KÓD VZORKU K090 PW)

LAPITEC
DEKOR - LITHOS
ODSTIN - NERO ASSOLUTO

|||

DŘEVODEKOR - SMĚR DEKORU


PŘED VÝROBOU MATERIÁLY JE NUTNÉ VYVZOROVAT

POZN.:
VÝROBEK JE SOUČÁSTÍ DODÁVKY PS 03 - GASTRO - KUCHYNĚ, ZÁZEMÍ, BIOODPAD


T37 Výčep - barová linka			
Ozn	Počet	Popis	Podlaží
T37	1	Výčep - barová linka	2.NP

POZNÁMKA:
- VÝKRES NENÍ VÝROBNÍ DOKUMENTACÍ, VŠECHNY ROZMĚRY JE NUTNÉ OVĚŘIT NA MÍSTĚ.
- PŘED VÝROBOU BUDE DOKUMENTACE ODSOUHLASENA PROJEKTANTEM A INVESTOREM


AXONOMETRIE
M 1:25

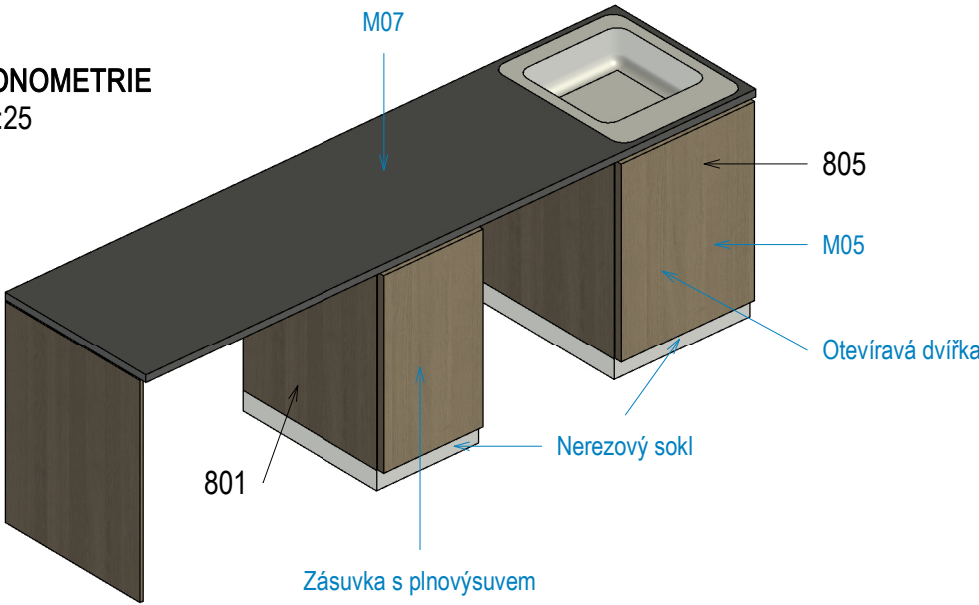


PŮDORYS
M 1:25

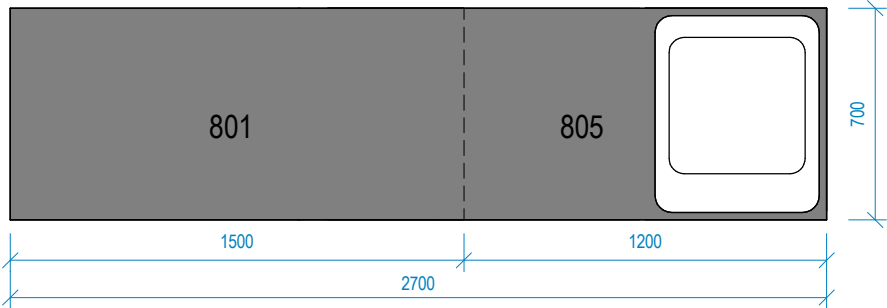






POHLED ČELNÍ
M 1:25

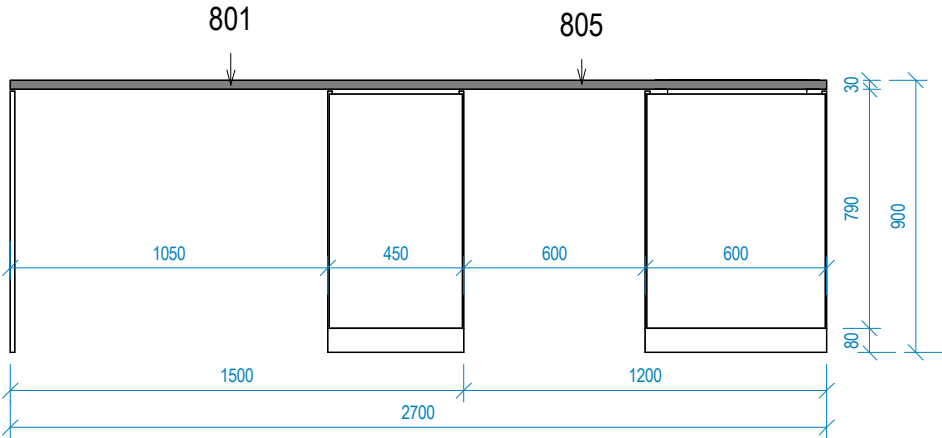

POHLED BOČNÍ
M 1:25

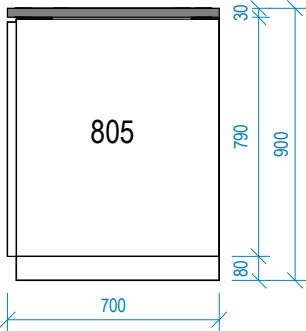

STAVEBNÍK: Vojenská lázeňská a rekreační zařízení, příspěvková organizace	MÍSTO STAVBY: Myslbekova 271/4A, Lázně Jeseník 790 03 Jeseník	ODPOVĚDNÝ PROJEKTANT: Ing. arch. Tomáš Velehradský	HLAVNÍ INŽENÝR PROJEKTU: Ing. David Lapčík	VYPRACOVAL: Ing. arch. Radim Lička Ing. Jakub Kušnir	PS.09.f DSP DPS Interiérové vybavení	DATUM: 07/2022, A-02/2023
ATELIÉR VELEHRADSKÝ, s. r. o.		1479	VLL Jeseník - změna dokončené stavby LD Albatros	T37 Výčep - barová linka	FORMÁT: 297 x 420 POČET A4: 2 x A4	09f060

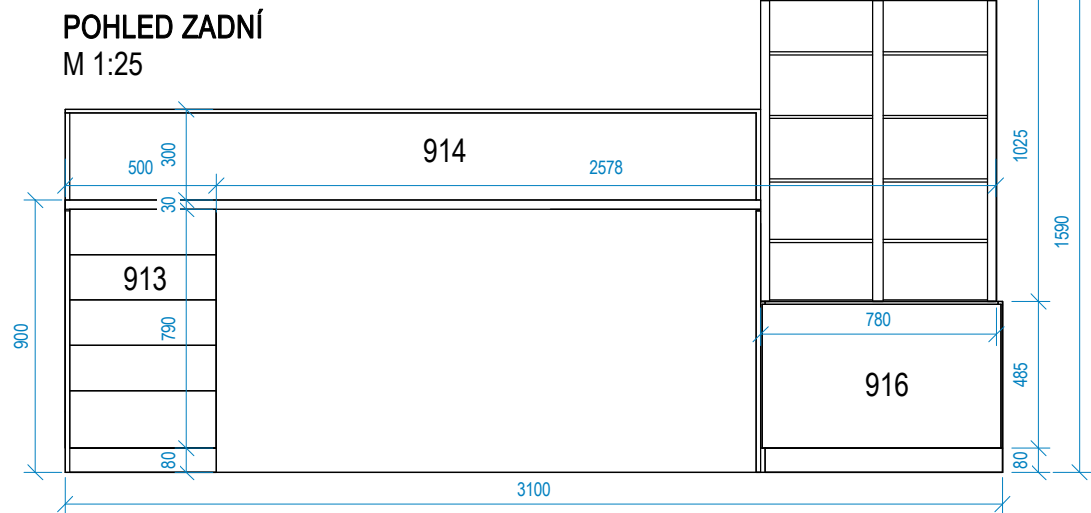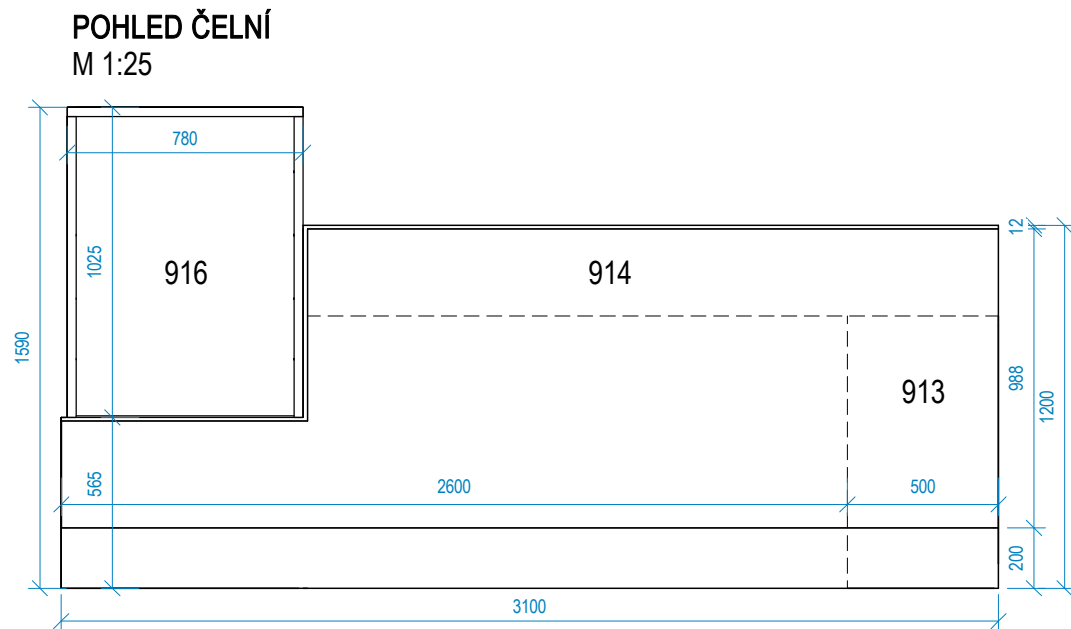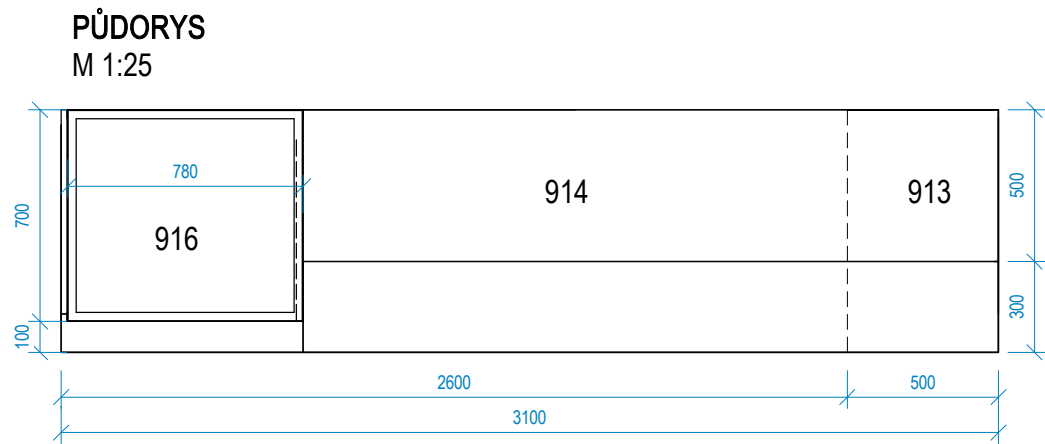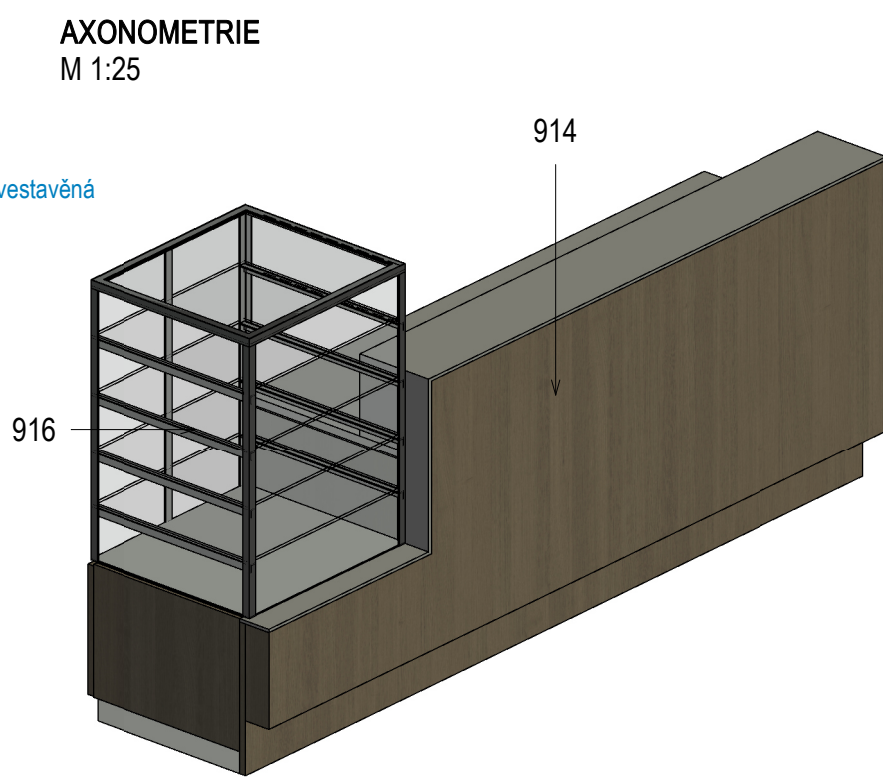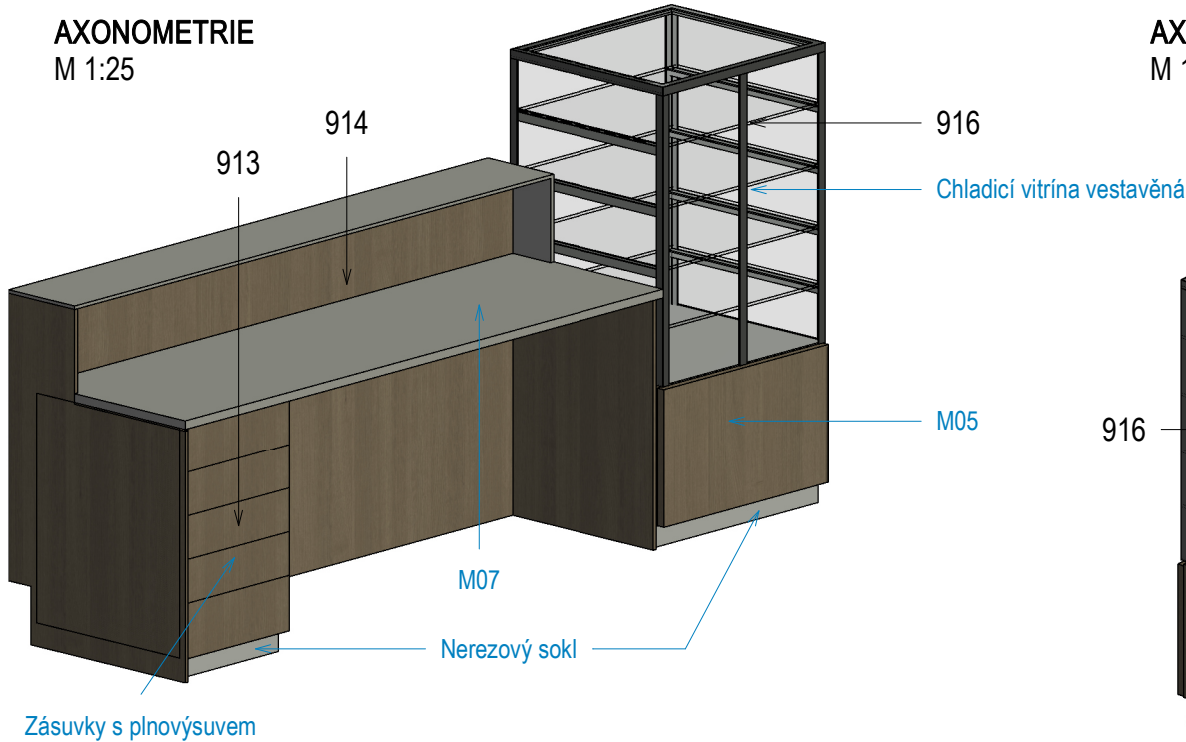

POLOŽKA 913, 914 - T44

KLUB - BAROVÝ PULT

POPIS
913 - Barový stůl se zásuvkovým blokem 500x800x1200 ŠxHxV
914 - Barový stůl se dvěma dřezy, prolisem desky a odkapovou mřížkou 2600x800x1200 ŠxHxV

MATERIÁLOVÉ PROVEDENÍ
Vnitřní nerezová konstrukce, pracovní deska a interierové obložení. Jedná se o návrh principu architektonického řešení.

INTERIEROVÉ OBLOŽENÍ, DVÍŘKA:
LAMINOVANÁ DTD TL. 18 mm
S ABS HRANOU V DEKORU DESEK TL. 2 mm
DEKOR - **M05**

PRACOVNÍ DESKA:
LAPITEC TL. 30 mm
DEKOR - **M07**

DESKA PULTU:
LAPITEC TL. 12 mm
DEKOR - **M07**

LEGENDA MATERIÁLŮ

	Zobrazení ve výkresech	Zobrazení z katalogu	
M05			DŘEVODEKOR <i>BRONZE EXPRESSIVE OAK</i> (KÓD VZORKU K090 PW)
M07			LAPITEC DEKOR - LITHOS ODSTIN - NERO ASSOLUTO
			DŘEVODEKOR - SMĚR DEKORU

PŘED VÝROBOU MATERIÁLY JE NUTNÉ VYVZOROVAT

POZN.:
VÝROBEK JE SOUČÁSTÍ DODÁVKY PS 03 - GASTRO - KUCHYNĚ, ZÁZEMÍ, BIOODPAD

T44 Klub - barový pult			
Ozn	Počet	Popis	Podlaží
T44	1	Klub - barový pult	3.NP

POZNÁMKA:
- VÝKRES NENÍ VÝROBNÍ DOKUMENTACÍ, VŠECHNY ROZMĚRY JE NUTNÉ OVĚŘIT NA MÍSTĚ.
- PŘED VÝROBOU BUDE DOKUMENTACE ODSOUHLASENA PROJEKTANTEM A INVESTOREM

STAVEBNÍK: Vojenská lázeňská a rekreační zařízení, příspěvková organizace	MÍSTO STAVBY: Myslbekova 271/4A, Lázně Jeseník 790 03 Jeseník	ODPOVĚDNÝ PROJEKTANT: Ing. arch. Tomáš Velehradský	HLAVNÍ INŽENÝR PROJEKTU: Ing. David Lapčík	VYPRACOVAL: Ing. arch. Radim Lička Ing. Jakub Kušnir	PS.09.f DSP DPS Interiérové vybavení	DATUM: 07/2022, A-02/2023
ATELIÉR VELEHRADSKÝ, s. r. o.		1479	VLL Jeseník - změna dokončené stavby LD Albatros	T44 Klub - barový pult	FORMÁT: 297 x 420 POČET A4: 2 x A4	09f067

POLOŽKA 905b, 909, 911 - T45

KLUB - BAROVÁ LINKA

POPIS
905b - Barový stůl 1275x700x900 ŠxHxV
909 - Barový stůl s odpadkovým košem a dvířky 1400x700x900 ŠxHxV
911 - Barový stůl s dřezem, prolisem desky a dvířky 1300x700x900 ŠxHxV

MATERIÁLOVÉ PROVEDENÍ
Vnitřní nerezová konstrukce, pracovní deska a interierové obložení. Jedná se o návrh principu architektonického řešení.

INTERIEROVÉ OBLOŽENÍ, DVÍŘKA:

KORPUS, DVÍŘKA:
LAMINOVANÁ DTD TL. 18 mm
S ABS HRANOU V DEKORU DESEK TL. 2 mm
DEKOR - **M05**

PRACOVNÍ DESKA:
LAPITEC TL. 30 mm
DEKOR - **M07**

LEGENDA MATERIÁLŮ


	Zobrazení ve výkresech	Zobrazení z katalogu	
M05			DŘEVODEKOR <i>BRONZE EXPRESSIVE OAK</i> (KÓD VZORKU K090 PW)
M07			LAPITEC DEKOR - LITHOS ODSTIN - NERO ASSOLUTO
			DŘEVODEKOR - SMĚR DEKORU

PŘED VÝROBOU MATERIÁLY JE NUTNÉ VYVZOROVAT


POZN.:
VÝROBEK JE SOUČÁSTÍ DODÁVKY PS 03 - GASTRO - KUCHYNĚ, ZÁZEMÍ, BIOODPAD

T45 Klub - barová linka			
Ozn	Počet	Popis	Podlaží
T45	1	Klub - barová linka	3.NP


AXONOMETRIE
M 1:25

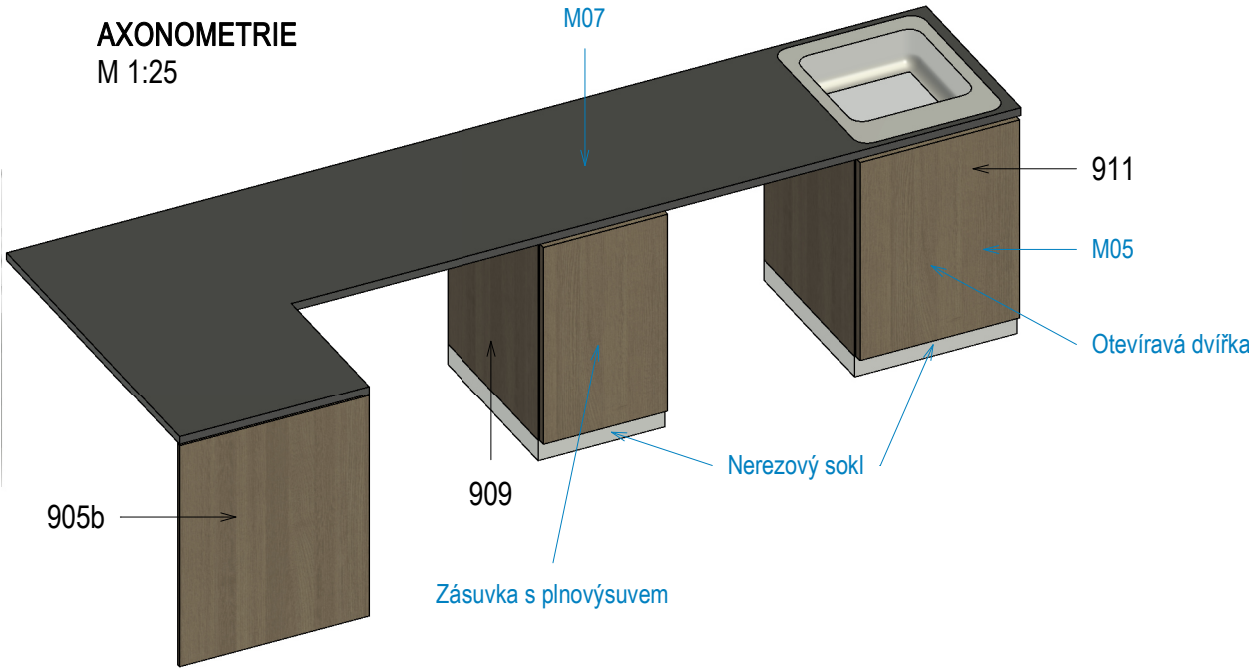


PŮDORYS
M 1:25

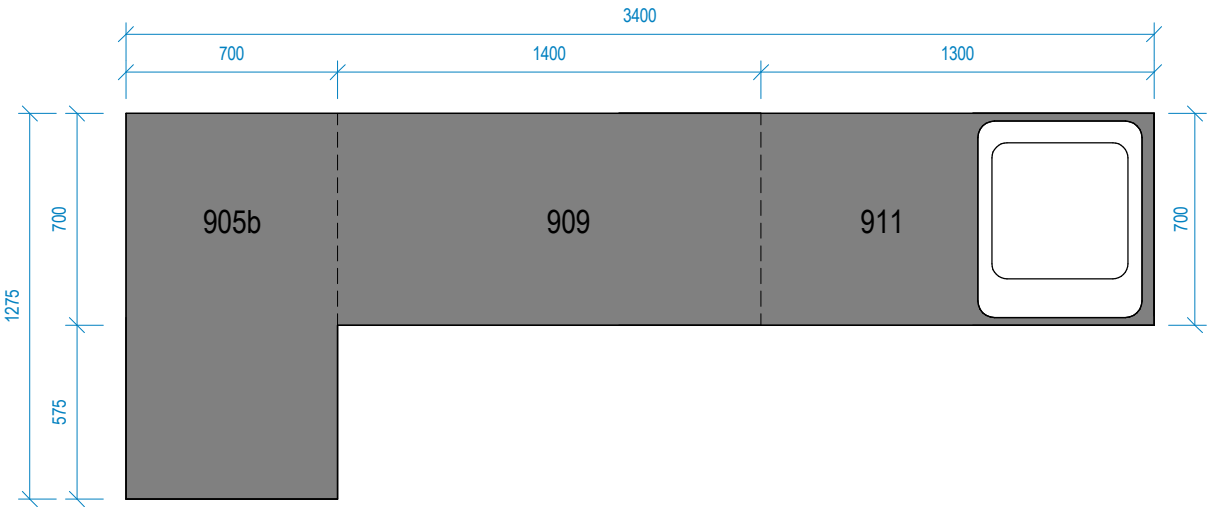

POHLED ČELNÍ
M 1:25

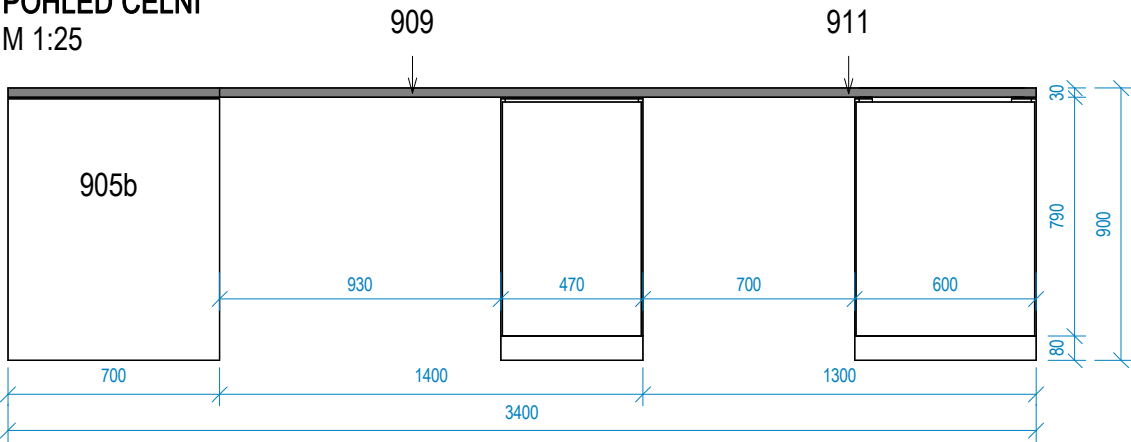

POHLED BOČNÍ
M 1:25

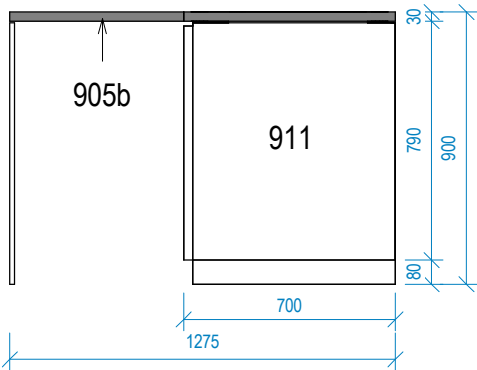

POZNÁMKA:
- VÝKRES NENÍ VÝROBNÍ DOKUMENTACÍ, VŠECHNY ROZMĚRY JE NUTNÉ OVĚŘIT NA MÍSTĚ.
- PŘED VÝROBOU BUDE DOKUMENTACE ODSOUHLASENA PROJEKTANTEM A INVESTOREM

STAVEBNÍK: Vojenská lázeňská a rekreační zařízení, příspěvková organizace	MÍSTO STAVBY: Myslbekova 271/4A, Lázně Jeseník 790 03 Jeseník	ODPOVĚDNÝ PROJEKTANT: Ing. arch. Tomáš Velehradský	HLAVNÍ INŽENÝR PROJEKTU: Ing. David Lapčík	VYPRACOVAL: 09	PS.09.f DSP Interiérové vybavení	DATUM: 07/2022, A-02/2023
ATELIÉR VELEHRADSKÝ, s. r. o.		1479	VLL Jeseník - změna dokončené stavby LD Albatros	T45 Klub - barová linka	FORMÁT: 297 x 420 POČET A4: 2 x A4	09f068