



OBJEDNÁVKA

Město Bílina

MěÚ Bílina, Odbor nemovitostí a investic

Břežánská 50/4

418 01 Bílina

IČ: 00266230

DIČ: CZ00266230

V Bílině dne: 13.10.2025

Objednávka č.: 259/2025/S

Financováno z: Rez. 43-51



Petr Arpáš s.r.o.

Sadová 40, Chudeřice, 418 01 Bílina

IČO: 272 80 012

Město Bílina objednává:

Výměna oplocení DsPS Bílina, 2. část, a to dle příloh, které jsou nedílnou součástí této objednávky, v souladu s nabídkou dodavatele ze dne 9.10.2025, která byla na základě zadávacího řízení na veřejnou zakázku malého rozsahu s názvem „Výměna oplocení DsPS Bílina, 2. část“, vybrána jako ekonomicky nejvýhodnější.

- Příloha č. 1:** smluvní podmínky
Příloha č. 2: sociální a environmentální odpovědnost
Příloha č. 3: nabídkový rozpočet díla ze dne 9.10.2025
Příloha č. 4: technická dokumentace

Termín dokončení: 30.11.2025
Cena bez DPH: 430 000,- Kč (sazba DPH 21 %: 90 300,-Kč)
Cena vč. DPH: 520 300,- Kč
Záruka na dílo: 60 měsíců

Podpisem této objednávky stvrzují obě strany, že se seznámily s obsahem všech příloh a souhlasí s nimi bez výhrad.

**Podmínkou dodávky je prohlášení dodavatele,
že se zavazuje splnit veškeré své daňové povinnosti.**

Žádáme, abyste při vystavení faktury uvedli všechny náležitosti uvedené v zákoně č. 89/2012 Sb. Občanský zákoník, § 11 zákona č.563/1991 Sb. zákon o účetnictví a § 28 zákona č.235/2004 Sb. zákon o DPH. **Na základě ustanovení § 109 odst. 2, písm. c) zákona č. 235/2004 Sb. o DPH budou faktury hrazeny pouze na účty zveřejněné na Daňovém portálu MFČR.**

Město Bílina prohlašuje, že objednávka není předmětem zdanitelného plnění, a proto nebude pro výše uvedenou dodávku aplikován režim přenesené daňové povinnosti dle § 92a), e) zákona o DPH.

Fakturu zašlete na adresu: **Město Bílina, Břežánská 50/4, 418 01 Bílina**, do datové schránky ID: qdtb7vx nebo na email epodatelna@bilina.cz. Do faktury uveďte číslo objednávky a přiložte její kopii a podepsaný předávací protokol objednatelem. Splatnost faktury činí 30 dní ode dne jejího vystavení.

Pokud nebudou tyto náležitosti splněny, bude faktura se všemi přílohami vrácena k opravě!

Tato objednávka bude v plném rozsahu uveřejněna dle zákona č. 340/2015 Sb., o registru smluv a nabývá účinnosti dnem, kdy město Bílina uveřejní objednávku v informačním systému registru smluv na Portále veřejné správy.

Penále: Za nedodržení termínu realizace díla 0,5 % z ceny díla bez DPH za každý započatý den prodlení. Objednatel si vyhrazuje právo využít zádržné 10% z celkové ceny díla při předání díla s vadami a nedodělkami, které nebrání užívání díla. Pokud bude dílo vykazovat vady a nedodělkami bránící užívání díla, dílo nebude objednatelem převzato, a dílo bude uhrazeno až po odstranění vad a nedodělků a bude využito penále za nedodržení termínu předání díla.

Na základě dodatku č. 3 ke směrnici č. 4/2004 „Kontrolní systém“ a v souladu s prováděnou řídicí kontrolou před vznikem závazku nebo nároku, bylo provedeno ověření nutné potřeby, hospodárnosti, efektivnosti, účelnosti, oprávněnosti vystavení objednávky na dodávku: ~~služeb~~ – prací – ~~materiálu~~.

Objednávka byla schválena jako oprávněná v souladu se schváleným rozpočtem.

Příkazce operace:



Dne: 14.10.2025



Správce rozpočtu:



- 1.1. Předmětem objednávky je provedení díla „**Výměna oplocení DsPS Bílina, 2. část**“ dle jednotlivých etap.
- 1.2. Zhotovitel se zavazuje provést dílo v souladu se zájmy objednatele a s potřebnou odbornou péčí a v ujednaném čase v souladu se schváleným harmonogramem prací. Zhotovitel je vázán příkazy objednatele ohledně způsobu provádění díla.
- 1.3. Zhotovitel se zavazuje provést veškeré práce související s dílem „**Výměna oplocení DsPS Bílina, 2. část**“, dle své nabídky a rozsahu prací dle položkového rozpočtu, jenž tvoří přílohu č. 3 této smlouvy.

Vše výše uvedené provede zhotovitel v rozsahu dle svého položkového rozpočtu a obhlídky staveniště, kdy po prohlídce staveniště prohlašuje, že toto je způsobilé k realizaci díla a nejsou mu známy překážky, pro něž by nešlo dílo realizovat.
- 1.4. Rozsah stavebních prací je detailně popsán ve výzvě k podání nabídky a v prováděcí technické dokumentaci a výkazu výměr s názvem „**Výměna oplocení DsPS Bílina, 2. část**“, vypracované Ing. Jaromírem Pýchou, jež tvoří přílohu č. 4 této smlouvy a již si zhotovitel náležitě prostudoval, a svým podpisem stvrzuje, že v této neshledal vady bránící realizaci díla do stavu bezvadného a úplného, a nežádá jejího doplnění či opravy.
- 1.5. Zhotovitel si prověřil výkaz výměr a skutečnost a zohlednil tyto ve své nabídce. Případné rozdíly zjištěné po datu podpisu této smlouvy jdou k tíži zhotovitele.
- 1.6. Předmětem této smlouvy je závazek zhotovitele provést za podmínek stanovených touto smlouvou účelně a efektivně stavební práce, činnosti a úkoly v rozsahu podle přílohy č. 3 a přílohy č. 4 této smlouvy, která jsou nedílnou součástí této smlouvy o dílo, při realizaci výše uvedené zakázky
- 1.7. Zhotovitel se zavazuje provést dílo osobně. Pokud by svěřil provedení díla třetí osobě, odpovídá za jeho řádné splnění tak, jako kdyby dílo provedl sám. V rámci provádění předmětu této objednávky dodá zhotovitel na svůj náklad a nebezpečí veškeré materiály a výkony přímo související s řádným a včasným zhotovením díla, jako i provedení veškeré potřebné, vedlejší, pomocné a dodatečné činnosti a práce, a to takové, které nebyly obsaženy v podkladech, které předal objednatel zhotoviteli s plněním této objednávky, avšak tyto zhotovitel mohl či měl s ohledem na svou odbornost předpokládat. Pro účely této objednávky se dílem způsobilým k předání rozumí dílo prosté jakýchkoliv vad a nedodělků. Smluvní strany po vzájemné dohodě vylučují užití ustanovení § 2628 občanského zákoníku.
- 1.8. Objednatel má právo kontrolovat provádění díla a požadovat po zhotoviteli prokázání skutečného stavu provádění díla kdykoli v průběhu trvání této objednávky.
- 1.9. Zhotovitel je povinen respektovat trasy rozvodů a instalací, které nebudou stavbou dotčeny či měněny. Případné poškození výše uvedeného půjde k tíži zhotovitele.
- 1.10. Objednatel upozorňuje, že výkopy na pozemcích Města se provádí v souladu s technickými podmínkami. v zimním období, tj. od 01.11. do 31.03., se výkopové práce neprovádějí. v odůvodněných případech může výjimku udělit Rada města Bíliny. v odůvodněných případech může výjimku udělit též vedoucí odboru dopravy, životního prostředí a stavebního úřadu (dále jen „vedoucí odboru“), popř. po předchozím projednání s vedoucím odboru zaměstnanec odboru mající v pracovní náplni agendu spojenou se silničním hospodářstvím. Tato výjimka se poté vztahuje pouze pro výkopy prováděné v místních komunikacích IV. třídy, tj. v chodnících, kdy rozsah tohoto výkopu nesmí nepřiměřeně ovlivnit užívání chodníku, a to jak z časového, tak z technického hlediska.
- 1.11. Zhotovitel je povinen vést o průběhu prací vlastní stavební deník, kam bude zapsáno provádění díla, poznatky z kontrolní činnosti a všechny další skutečnosti rozhodné pro provádění stavby. Oprávnění psát do deníku mají pověření zástupci objednatele a zhotovitele. Stavební deník vede zhotovitel ode dne zahájení prací podle objednávky, až do dne odevzdání dokončeného díla, případně do odstranění vad a nedodělků. Mimo rozsah denních zápisů se ve stavebním deníku dále zaznamenává výzva k prověření prací (5 pracovních dní předem), které vzhledem k dalšímu postupu prací budou zakryty nebo se stanou nepřístupnými. O tom, že zhotovitel provedl záznam tohoto charakteru, je povinen neprodleně, tj. nejpozději druhý pracovní den po provedení zápisu, prokazatelnou formou (např. emailem) informovat odpovědného zástupce objednatele. Smluvní strany dohodly, že práce související se zakrytím a znepřístupněním může zhotovitel realizovat až poté, co odpovědný zástupce objednatele svým zápisem do stavebního deníku odsouhlasí dosavadní bezvadný stav části díla, již se bude zakrytí a znepřístupnění týkat. Nedostaví-li se zástupce objednatele v termínu daném zápisem ve stavebním deníku, je zhotovitel oprávněn provést zakrytí prací bez účasti objednatele. Pokud objednatel požaduje dodatečné odkrytí prací, je povinen uhradit vzniklé náklady, avšak pouze v případě, že práce jsou provedeny bez vad. V opačném případě nese náklady zhotovitel.
- 1.12. Provede-li zhotovitel do stavebního deníku zápis, který vyžaduje bezprostřední reakci objednatele, technického dozoru objednatele či autorského dozoru, potom je zhotovitel povinen neprodleně, tj. nejpozději následující pracovní den od provedení zápisu, prokazatelnou formou (např. emailem) informovat odpovědného zástupce objednatele o tomto zápisu včetně jeho znění.
- 1.13. Objednatel a zhotovitel jsou povinni poskytovat si vzájemně po celou dobu v maximální míře součinnost pro řádné splnění objednávky. Zhotovitel na sebe podle § 1765 odst. 2 občanského zákoníku přebírá nebezpečí změny okolností.

- 1.14. Zaměření skutečného provedení bude vyhotoveno v souladu s § 5 a ve struktuře dle příloh č. 3 a 4 vyhlášky č. 393/2020 Sb. o digitální technické mapě (vyhláška DTM), v platném znění, v aktuálně platné verzi výměnného formátu dle § 6 vyhlášky DTM nebo ve formátu DGN verze 7.
- 1.15. O předání a převzetí díla bude sepsán předávací protokol. Podepsáním předávacího protokolu se má dílo za předané. Součástí díla jsou veškeré doklady a jiné listiny (např. dokumenty prokazující projednání s dotčenými orgány), které zhotovitel získal nebo měl získat v souvislosti s dílem či jeho provedením; bez těchto dokladů objednatel dílo nepřevzme.
- 1.16. Lhůty provádění budou prodlouženy:
- jestliže překážky v provádění díla zavinil objednatel,
 - jestliže přerušení prací bylo zaviněno vyšší mocí, nebo jinými okolnostmi nezaviněnými zhotovitelem.
- 1.17. Protokol o převzetí díla musí obsahovat výslovné prohlášení objednatele o tom, že dílo nebo jeho část přebírá a dále musí obsahovat prohlášení zhotovitele, že dílo je úplné a nemá vady bránící užití díla k zamýšlenému účelu.
- 1.18. Dílo má vady, neodpovídá-li objednavce. Za vadu se považuje i plnění jiné věci či vada v dokladech nutných pro další užívání díla. Odpovědnost zhotovitele z vadného plnění zakládá vada, kterou má dílo při jeho předání, byť se projeví až později; stejné následky má i později vzniklá vada, kterou zhotovitel způsobil porušením své povinnosti.
- 1.19. Zhotovitel přebírá záruku za jakost od převzetí prací jednotlivých dílčích plnění objednatelem po dobu **60** měsíců od řádného splnění předmětu zakázky, která počíná běžet dnem předání a převzetí díla písemným protokolem.
- 1.20. Zhotovitel má sjednáno pojištění odpovědnosti za škodu způsobenou jeho činností a to minimálně ve výši nabídkové ceny této veřejné zakázky. Doklady o pojištění je povinen předložit objednateli při podpisu objednávky v kopii. Předložení pojistné smlouvy je podmínkou ze strany Objednatele pro uzavření této objednávky.
- 1.21. Zhotovitel odpovídá za to, že jeho činnost je poskytována v souladu s obecně závaznými právními předpisy, technickými normami, s odbornou péčí a se zájmy objednatele.
- 1.22. Dílo (nebo jeho části) má vady, jestliže zejména nemá vlastnosti stanovené touto objednávkou, dále vlastnosti vyplývající z obecně závazných předpisů a norem, dále pokud nemá pro toto dílo vlastnosti obvyklé. Za vady, které se projeví po odevzdání díla, zodpovídá zhotovitel jen tehdy, jestliže byly způsobeny porušením jeho povinností.
- 1.23. Objednatel uplatní penále za nedodržení termínu realizace díla 0,5 % z ceny díla bez DPH za každý započatý den prodlení, přičemž termín realizace díla se považuje za dodržení při dodržení podmínky v bodu 1.2. Objednatel si vyhrazuje právo využít zádržné 10% z celkové ceny díla při předání díla s vadami a nedodělkami, které nebrání užívání díla. Pokud bude dílo vykazovat vady a nedodělkami bránící užívání díla, dílo nebude objednatelem převzato, a dílo bude uhrazeno až po odstranění vad a nedodělků a bude využito penále za nedodržení termínu předání díla.
- 1.24. Uhrazením smluvní sankce není dotčeno právo poškozené smluvní strany domáhat se náhrady škody, jež jí prokazatelně vznikla porušením smluvní povinnosti, které se smluvní sankce týká. Veškeré smluvní sankce jsou splatné do 21 dnů od jejich uplatnění u druhé smluvní strany.
- 1.25. Objednatel může od objednávky odstoupit, pokud proti zhotoviteli bylo zahájeno insolvenční řízení podle zák. č. 182/2006 Sb., anebo zhotovitel vstoupí do likvidace.
- 1.26. Za den odstoupení od objednávky se považuje den, kdy bylo písemné oznámení o odstoupení oprávněné smluvní strany doručeno druhé smluvní straně.
- 1.27. Odstoupením od objednávky nejsou dotčena práva smluvních stran na úhradu smluvní pokuty a na náhradu škody.
- 1.28. Zhotovitel není oprávněn bez souhlasu objednatele postoupit žádná svá práva z této objednávky třetí osobě.
- 1.29. Změny a doplňky k této objednávce lze sjednat pouze formou písemných dodatků podepsaných oběma smluvními stranami a po vzájemné dohodě.
- 1.30. Smluvní strany souhlasí s tím, aby tato objednávka/dodatek byla vedena v evidenci smluv vedené městem Bílina, která bude přístupná dle zákona č. 106/1999 Sb., o svobodném přístupu k informacím, a která obsahuje údaje o smluvních stranách, předmětu smlouvy, číselné označení smlouvy a datum jejího uzavření.
- 1.31. Smluvní strany prohlašují, že skutečnosti uvedené v této objednávce/dodatku nepovažují za obchodní tajemství a udělují svolení k jejich zpřístupnění ve smyslu zákona č. 106/1999 Sb., o svobodném přístupu k informacím.

Příloha č. 2 k objednávce č. 259/2025/S sociální a environmentální odpovědnost

- 2.1. Objednatel požaduje, aby Zhotovitel a jeho poddodavatelé prováděli dílo v souladu s mezinárodními úmluvami týkajícími se organizace práce (ILO) přijatými Českou republikou.
- 2.2. Zhotovitel se zavazuje dodržovat minimálně následující základní pracovní standardy:
 - Úmluva č. 87 o svobodě sdružování a ochraně práva organizovat se
 - Úmluva č. 98 o právu organizovat se a kolektivně vyjednávat
 - Úmluva č. 29 o nucené práci
 - Úmluva č. 105 o odstranění nucené práce
 - Úmluva č. 138 o minimálním věku
 - Úmluva č. 182 o nejhorších formách dětské práce
 - Úmluva č. 100 o rovnosti v odměňování
 - Úmluva č. 111 o diskriminaci v zaměstnání a povolání
 - Úmluva č. 155 o bezpečnosti a zdraví pracovníků a pracovním prostředí
- 2.3. Zhotovitel se zavazuje po celou dobu trvání smluvního vztahu založeného smlouvou zajistit dodržování veškerých právních předpisů, zejména pak pracovněprávních (odměňování, pracovní doba, doba odpočinku mezi směnami, placené přesčasy), dále předpisů týkající se oblasti zaměstnanosti a bezpečnosti a ochrany zdraví při práci, tj. zejména zákona č. 435/2004 Sb., o zaměstnanosti, ve znění pozdějších předpisů, a Zákoníku práce, a to vůči všem osobám, které se na plnění zakázky podílejí (a bez ohledu na to, zda budou prováděny Zhotovitelem či jeho poddodavatelem). Zhotovitel se také zavazuje zajistit, že všechny osoby, které se na plnění zakázky podílejí (a bez ohledu na to, zda budou prováděny Zhotovitelem či jeho poddodavatelem), jsou vedeny v příslušných registrech, jako například v registru pojištěnců ČSSZ. Zhotovitel je dále povinen zajistit, že všechny osoby, které se na plnění zakázky podílejí (a to bez ohledu na to, zda budou činnosti prováděny Zhotovitelem či jeho poddodavatelem) budou proškoleny z problematiky BOZP a že jsou vybaveny osobními ochrannými pracovními prostředky dle účinné legislativy.
- 2.4. Zhotovitel a jeho poddodavatelé jsou odpovědní za zajištění toho, aby všichni zaměstnanci pracující na díle měli zákonné právo pracovat v České republice a že jejich zaměstnání bude v souladu se zákonem 262/2006 Sb., zákoník práce.
- 2.5. Zhotovitel a jeho poddodavatelé musí zajistit rovnost a spravedlivé a důstojné zacházení se všemi jejich zaměstnanci a spravedlivě oceňovat své zaměstnance. Diskriminace zaměstnanců jakéhokoli druhu je přísně zakázána.
- 2.6. Pokud se Objednatel dozví, že Zhotovitel nebo jeho poddodavatelé nesplňují výše uvedená nařízení, je Zhotovitel povinen tyto nedostatky napravit a dokončit plnění dle smlouvy v souladu s těmito požadavky. Jakékoli potenciální náklady spojené s touto povinností jsou nákladem Zhotovitele.
- 2.7. Zhotovitel je povinen předkládat na konci každého čtvrtletí čestné prohlášení, že všechny platby svým poddodavatelům provedl řádně a včas. Zadavatel si vyhrazuje právo ověřit pravdivost poskytnutých informací u jednotlivých poddodavatelů.
- 2.8. Objednatel je oprávněn průběžně kontrolovat dodržování povinností Zhotovitele dle odst. 2.3 tohoto článku Smlouvy, (a to i přímo u osob podílejících se na plnění zakázky), přičemž Zhotovitel je povinen tuto kontrolu umožnit, strpět a poskytnout Objednateli nezbytnou součinnost k jejímu provedení.
- 2.9. Zhotovitel je povinen oznámit Objednateli, že vůči němu či jeho poddodavateli bylo orgánem veřejné moci (zejména Státním úřadem inspekce práce či oblastními inspektoráty, Krajskou hygienickou stanicí apod.) zahájeno řízení pro porušení právních předpisů, jichž se dotýká ujednání v odst. 2.3 tohoto článku Smlouvy, a k němuž došlo při plnění zakázky nebo v souvislosti s ním, a to nejpozději do 10 dnů od doručení oznámení o zahájení řízení. Součástí oznámení Zhotovitele bude též informace o datu doručení oznámení o zahájení řízení.
- 2.10. Zhotovitel je povinen předat Objednateli kopii pravomocného rozhodnutí, jímž se řízení ve věci dle předchozího odstavce tohoto článku končí, a to nejpozději do 10 dnů ode dne, kdy rozhodnutí nabude právní moci. Současně s kopií pravomocného rozhodnutí Zhotovitel poskytne Objednateli informaci o datu nabytí právní moci rozhodnutí.
- 2.11. V případě, že Zhotovitel (či jeho poddodavatel) bude v rámci řízení zahájeného dle odst. 2.9 tohoto článku Smlouvy pravomocně uznán vinným ze spáchání přestupku, správního deliktu či jiného obdobného protiprávního jednání, je Zhotovitel povinen přijmout nápravná opatření a o těchto, včetně jejich realizace, písemně informovat Objednatele, a to v přiměřené lhůtě stanovené po dohodě s Objednatelem.
- 2.12. Objednatel je oprávněn požadovat po Zhotoviteli zaplacení smluvní pokuty ve výši:
 - 10.000,- Kč v případě, že Zhotovitel bude v prodlení s plněním povinnosti oznámit Objednateli zahájení řízení a uvést datum jeho zahájení dle odst. 2.9. Smlouvy; a to vždy za každý jednotlivý případ porušení a i jen započatý den prodlení
 - 10.000,- Kč v případě, že Zhotovitel bude v prodlení s plněním povinnosti předložit Objednateli kopii pravomocného rozhodnutí, jímž se řízení končí, a uvést datum právní moci, dle odst. 2.10. Smlouvy; a to vždy za každý jednotlivý případ porušení a i jen započatý den prodlení.
- 2.13. Objednatel je oprávněn odstoupit od Smlouvy, pokud Zhotovitel nebo jeho poddodavatel bude orgánem veřejné moci uznán pravomocně vinným ze spáchání přestupku či správního deliktu, popř. jiného obdobného protiprávního jednání, v řízení dle odst. 2.9. Smlouvy.
- 2.14. Zhotovitel se zavazuje v maximální možné míře při provádění díla dodržovat principy sociálně odpovědného zadávání, environmentálně odpovědného zadávání a inovací. Zhotovitel se v tomto smyslu zavazuje dodržovat veškeré pracovněprávní předpisy, předpisy týkající se bezpečnosti a ochrany zdraví při práci, jakož i předpisy související s ochranou životního prostředí.

REKAPITULACE STAVBY

Kód: 2025/08/40/2D
Stavba: Rekonstrukce oplocení DsPS - 2. část

KSO:

Místo:

Zadavatel:

Účastník:

Projektant:

Zpracovatel:

CC-CZ:

Datum:

IČ:

DIČ:

IČ:

DIČ:

IČ:

DIČ:

IČ:

DIČ:

20.09.2025

00266230

CZ00266230

27280012

CZ27280012

Poznámka:

Soupis prací je sestaven s využitím Cenové soustavy ÚRS. Položky, které pochází z této cenové soustavy, jsou ve sloupci 'Cenová soustava' označeny popisem 'CS ÚRS' a úrovní příslušného kalendářního pololetí. Veškeré další informace vymezující popis a podmínky použití těchto položek z Cenové soustavy, které nejsou uvedeny přímo v soupisu prací, jsou neomezeně dálkově k dispozici na webu podmínky.urs.cz.

Cena bez DPH			430 000,00
DPH základní snížená	Sazba daně	Základ daně	Výše daně
	21,00%	430 000,00	90 300,00
	12,00%	0,00	0,00
Cena s DPH v CZK			520 300,00

REKAPITULACE OBJEKTŮ STAVBY A SOUPISŮ PRACÍ

Kód:	2025/08/40/2D			
Stavba:	Rekonstrukce oplocení DsPS - 2. část			
Místo:			Datum:	20.09.2025
Zadavatel:	Město Bílina, Břežánská 50/4, 418 01 Bílina		Projektant:	
Účastník:	Petr Arpáš s.r.o.		Zpracovatel:	

Kód	Popis	Cena bez DPH [CZK]	Cena s DPH [CZK]	Typ
Náklady stavby celkem		430 000,00	520 300,00	
1	Stavební práce	427 000,00	516 670,00	STA
2	VRN	3 000,00	3 630,00	STA

KRYCÍ LIST SOUPISU PRACÍ

Stavba:

Rekonstrukce oplocení DsPS - 2. část

Objekt:

1 - Stavební práce

KSO:

Místo:

Zadavatel:

Město Bílina, Břežanská 50/4, 418 01 Bílina

Účastník:

Petr Arpáš s.r.o.

Projektant:

Zpracovatel:

CC-CZ:

Datum:

20.09.2025

IČ:

00266230

DIČ:

CZ00266230

IČ:

27280012

DIČ:

CZ27280012

IČ:

DIČ:

IČ:

DIČ:

Poznámka:

Soupis prací je sestaven s využitím Cenové soustavy ÚRS. Položky, které pochází z této cenové soustavy, jsou ve sloupci 'Cenová soustava' označeny popisem 'CS ÚRS' a úrovní příslušného kalendářního pololetí. Veškeré další informace vymezující popis a podmínky použití těchto položek z Cenové soustavy, které nejsou uvedeny přímo v soupisu prací, jsou neomezeně dálkově k dispozici na webu podmínky.urs.cz.

Cena bez DPH

427 000,00

	Základ daně	Sazba daně	Výše daně
DPH základní	427 000,00	21,00%	89 670,00
DPH snížená	0,00	12,00%	0,00

Cena s DPH

v CZK

516 670,00

REKAPITULACE ČLENĚNÍ SOUPISU PRACÍ

Stavba:

Rekonstrukce oplocení DsPS - 2. část

Objekt:

1 - Stavební práce

Místo:

Datum: 20.09.2025

Zadavatel:

Město Bílina, Břežanská 50/4, 418 01 Bílina

Projektant:

Účastník:

Petr Arpáš s.r.o.

Zpracovatel:

Kód dílu - Popis

Cena celkem [CZK]

Náklady stavby celkem	427 000,00
HSV - Práce a dodávky HSV	425 316,38
1 - Zemní práce	27 214,79
11 - Zemní práce - přípravné a přidružené práce	8 419,45
13 - Zemní práce - hloubené vykopávky	14 573,70
16 - Zemní práce - přemístění výkopku	2 591,76
17 - Konstrukce ze zemin	1 078,06
18 - Zemní práce - povrchové úpravy terénu	551,82
2 - Zakládání	8 018,23
27 - Zakládání - základy	8 018,23
3 - Svislé a kompletní konstrukce	309 781,98
33 - Sloupy a pilíře, rámové konstrukce	97 968,40
34 - Stěny a příčky	211 813,58
5 - Komunikace pozemní	1 316,52
56 - Podkladní vrstvy komunikací, letišť a ploch	0,00
59 - Kryty pozemních komunikací, letišť a ploch dlážděné	1 316,52
6 - Úpravy povrchů, podlahy a osazování výplní	64,35
62 - Úprava povrchů vnějších	64,35
9 - Ostatní konstrukce a práce, bourání	78 920,51
93 - Různé dokončovací konstrukce a práce inženýrských staveb	1 301,16
95 - Různé dokončovací konstrukce a práce pozemních staveb	2 981,78
96 - Bourání konstrukcí	37 062,00
97 - Prorážení otvorů a ostatní bourací práce	7 607,00
997 - Přesun sutě	20 028,08
998 - Přesun hmot	9 940,49
PSV - Práce a dodávky PSV	1 683,62
711 - Izolace proti vodě, vlhkosti a plynům	1 683,62

SOUPIS PRACÍ

Stavba: Rekonstrukce oplocení DsPS - 2. část
Objekt: 1 - Stavební práce

Místo: Datum: 20.09.2025
Zadavatel: Město Bílina, Břežanská 50/4, 418 01 Bílina Projektant:
Účastník: Petr Arpáš s.r.o. Zpracovatel:

PČ	Typ	Kód	Popis	MJ	Množství	J.cena [CZK]	Cena celkem [CZK]	Cenová soustava
Náklady soupisu celkem							427 000,00	
D	HSV		Práce a dodávky HSV				425 316,38	
D	1		Zemní práce				27 214,79	
D	11		Zemní práce - přípravné a přidružené práce				8 419,45	
1	K	111211101	Odstranění křovin a stromů průměru kmene do 100 mm i s kořeny sklonu terénu do 1:5 ručně	m2	13,500	30,00	405,00	CS ÚRS 2025 02
PP			Odstranění křovin a stromů s odstraněním kořenů ručně průměru kmene do 100 mm jakékoliv plochy v rovině nebo ve svahu o sklonu do 1:5					
Online PSC			https://podminky.urs.cz/item/CS_URS_2025_02/111211101					
VV			5*3*0,5		7,500			
VV			2*2*0,5		2,000			
VV			2*2		4,000			
VV			Součet		13,500			
2	K	113106023	Rozebrání dlažeb při překopech komunikací pro pěší ze zámkové dlažby ručně	m2	1,800	130,00	234,00	CS ÚRS 2025 02
PP			Rozebrání dlažeb a dílců při překopech inženýrských sítí s přemístěním hmot na skládku na vzdálenost do 3 m nebo s naložením na dopravní prostředek ručně komunikací pro pěší s ložem z kameniva nebo živice a s výplní spár ze zámkové dlažby					
Online PSC			https://podminky.urs.cz/item/CS_URS_2025_02/113106023					
VV			0,9*0,5*2		0,900			
VV			1,8*0,5		0,900			
VV			Součet		1,800			
3	K	113107011	Odstranění podkladu z kameniva těženého tl do 100 mm při překopech ručně	m2	1,800	200,00	360,00	CS ÚRS 2025 02
PP			Odstranění podkladů nebo krytů při překopech inženýrských sítí s přemístěním hmot na skládku ve vzdálenosti do 3 m nebo s naložením na dopravní prostředek ručně z kameniva těženého, o tl. vrstvy do 100 mm					
Online PSC			https://podminky.urs.cz/item/CS_URS_2025_02/113107011					
VV			Součet		1,800			
4	K	119003217	Mobilní plotová zábrana vyplněná dráty výšky do 1,5 m pro zabezpečení výkopu zřízení	m	69,350	65,00	4 507,75	CS ÚRS 2025 02
PP			Pomocné konstrukce při zabezpečení výkopu svislé ocelové mobilní oplocení, výšky do 1,5 m panely vyplněné dráty zřízení					
Online PSC			https://podminky.urs.cz/item/CS_URS_2025_02/119003217					
VV			50% z délky oplocení					
VV			delka_oploceni_celk*0,5		69,350			
5	K	119003228	Mobilní plotová zábrana vyplněná dráty výšky přes 1,5 do 2,2 m pro zabezpečení výkopu odstranění	m	69,350	42,00	2 912,70	CS ÚRS 2025 02
PP			Pomocné konstrukce při zabezpečení výkopu svislé ocelové mobilní oplocení, výšky přes 1,5 do 2,2 m panely vyplněné dráty odstranění					
Online PSC			https://podminky.urs.cz/item/CS_URS_2025_02/119003228					
VV			50% z délky oplocení					
VV			delka_oploceni_celk*0,5		69,350			
D	13		Zemní práce - hloubené vykopávky				14 573,70	
6	K	131111333	Vrtání jamek pro plotové sloupky D přes 200 do 300 mm ručně s motorovým vrtákem	m	42,000	300,00	12 600,00	CS ÚRS 2025 02
PP			Vrtání jamek ručním motorovým vrtákem průměru přes 200 do 300 mm					
Online PSC			https://podminky.urs.cz/item/CS_URS_2025_02/131111333					
VV			sloupky_nove_zemni*0,6		37,200			
VV			sloupky_vrata*0,6		4,800			
VV			Součet		42,000			
7	K	132112131	Hloubení nezapažených rýh šířky do 800 mm v soudržných horninách třídy těžitelnosti I skupiny 1 a 2 ručně	m3	1,010	900,00	909,00	CS ÚRS 2025 02
PP			Hloubení nezapažených rýh šířky do 800 mm ručně s urovnáním dna do předepsaného profilu a spádu v hornině třídy těžitelnosti I skupiny 1 a 2 soudržných					
Online PSC			https://podminky.urs.cz/item/CS_URS_2025_02/132112131					
VV			deska_podhrabova*0,15*0,1		1,010			
8	K	132212132	Hloubení nezapažených rýh šířky do 800 mm v nesoudržných horninách třídy těžitelnosti I skupiny 3 ručně	m3	1,014	1 050,00	1 064,70	CS ÚRS 2025 02
PP			Hloubení nezapažených rýh šířky do 800 mm ručně s urovnáním dna do předepsaného profilu a spádu v hornině třídy těžitelnosti I skupiny 3 nesoudržných					
Online PSC			https://podminky.urs.cz/item/CS_URS_2025_02/132212132					
VV			2,6*0,4*0,6		0,624			
VV			2,6*0,4*0,75/2		0,390			
VV			Součet		1,014			
D	16		Zemní práce - přemístění výkopku				2 591,76	
9	K	162211311	Vodorovné přemístění výkopku z horniny třídy těžitelnosti I skupiny 1 až 3 stavebním kolečkem do 10 m	m3	3,804	140,00	532,56	CS ÚRS 2025 02

PČ	Typ	Kód	Popis	MJ	Množství	J.cena [CZK]	Cena celkem [CZK]	Cenová soustava
	PP		Vodorovné přemístění výkopku nebo sypaniny stavebním kolečkem s vyprázdněním kolečka na hromady nebo do dopravního prostředku na vzdálenost do 10 m z horniny třídy těžitelnosti I, skupiny 1 až 3					
	Online PSC		https://podminky.urs.cz/item/CS_URS_2025_02/162211311					
	VV		42*3,14*0,15*0,15*0,6		1,780			
	VV		1,01		1,010			
	VV		1,014		1,014			
10	K	162211319	Příplatek k vodorovnému přemístění výkopku z horniny třídy těžitelnosti I skupiny 1 až 3 stavebním kolečkem za každých dalších 10 m	m3	11,412	100,00	1 141,20	CS ÚRS 2025 02
	PP		Vodorovné přemístění výkopku nebo sypaniny stavebním kolečkem s vyprázdněním kolečka na hromady nebo do dopravního prostředku na vzdálenost do 10 m Příplatek za každých dalších 10 m k ceně -1311					
	Online PSC		https://podminky.urs.cz/item/CS_URS_2025_02/162211319					
	VV		42*3,14*0,15*0,15*0,6		1,780			
	VV		1,01		1,010			
	VV		1,014		1,014			
	VV		Součet		3,804			
	VV		3,804*3 'Přepočtené koeficientem množství		11,412			
11	K	162301501	Vodorovné přemístění křovin do 5 km D kmene do 100 mm	m2	13,500	68,00	918,00	CS ÚRS 2025 01
	PP		Vodorovné přemístění smýcených křovin do průměru kmene 100 mm na vzdálenost do 5 000 m					
	Online PSC		https://podminky.urs.cz/item/CS_URS_2025_01/162301501					
	VV		5*3*0,5		7,500			
	VV		2*2*0,5		2,000			
	VV		2*2		4,000			
	VV		Součet		13,500			
	D	17	Konstrukce ze zemin				1 078,06	
12	K	997013811	Poplatek za uložení na skládce (skládkovné) stavebního odpadu dřevěného kód odpadu 17 02 01	t	0,203	2 200,00	446,60	CS ÚRS 2025 01
	PP		Poplatek za uložení stavebního odpadu na skládce (skládkovné) dřevěného zařazeného do Katalogu odpadů pod kódem 17 02 01					
	Online PSC		https://podminky.urs.cz/item/CS_URS_2025_01/997013811					
	VV		dřevohmota					
	VV		13,50*0,025		0,338			
	VV		0,338*0,6 'Přepočtené koeficientem množství		0,203			
13	K	174111101	Zásyp jam, šachet rýh nebo kolem objektů sypaninou se zhutněním ručně	m3	3,804	166,00	631,46	CS ÚRS 2025 02
	PP		Zásyp sypaninou z jakékoliv horniny ručně s uložení výkopku ve vrstvách se zhutněním jam, šachet, rýh nebo kolem objektů v těchto vykopávkách					
	Online PSC		https://podminky.urs.cz/item/CS_URS_2025_02/174111101					
	VV		zásyp jam původních sloupků v terénu					
	VV		(sloup_puv-7)*0,6*3,14*0,15*0,15		2,713			
	VV		vrata					
	VV		(2+2+2+2)*0,6*3,14*0,15*0,15		0,339			
	VV		zásyp jam po odstraněných dřevinách					
	VV		0,752		0,752			
	VV		Součet		3,804			
	D	18	Zemní práce - povrchové úpravy terénu				551,82	
14	K	181111111	Plošná úprava terénu do 500 m2 zemina skupiny 1 až 4 nerovnosti přes 50 do 100 mm v rovině a svahu do 1:5	m2	13,500	36,80	496,80	CS ÚRS 2025 02
	PP		Plošná úprava terénu v zemině skupiny 1 až 4 s urovnáním povrchu bez doplnění ornice souvislé plochy do 500 m2 při nerovnostech terénu přes 50 do 100 mm v rovině nebo na svahu do 1:5					
	Online PSC		https://podminky.urs.cz/item/CS_URS_2025_02/181111111					
	VV		plocha po zásypu jam po náletových dřevinách					
	VV		5*3*0,5		7,500			
	VV		2*2*0,5		2,000			
	VV		2*2		4,000			
	VV		Součet		13,500			
15	K	181912112	Úprava pláně v hornině třídy těžitelnosti I skupiny 3 se zhutněním ručně	m2	1,040	52,90	55,02	CS ÚRS 2025 02
	PP		Úprava pláně vyrovnáním výškových rozdílů ručně v hornině třídy těžitelnosti I skupiny 3 se zhutněním					
	Online PSC		https://podminky.urs.cz/item/CS_URS_2025_02/181912112					
	VV		plocha zákl. zdi					
	VV		2,6*0,4		1,040			
	D	2	Zakládání				8 018,23	
	D	27	Zakládání - základy				8 018,23	
16	K	271572211	Podsyp pod základové konstrukce se zhutněním z netříděného šterkopísku	m3	0,148	1 120,00	165,76	CS ÚRS 2025 02
	PP		Podsyp pod základové konstrukce se zhutněním a urovnáním povrchu ze šterkopísku netříděného					
	Online PSC		https://podminky.urs.cz/item/CS_URS_2025_02/271572211					
	VV		42*3,14*0,15*0,15*0,05		0,148			
17	K	273313511	Základové desky z betonu tř. C 12/15	m3	0,104	3 870,00	402,48	CS ÚRS 2025 02
	PP		Základy z betonu prostého desky z betonu kamenem neprokládaného tř. C 12/15					
	Online PSC		https://podminky.urs.cz/item/CS_URS_2025_02/273313511					
	VV		2,6*0,4*0,1		0,104			
18	K	279113144	Základová zeď tl přes 250 do 300 mm z tvárníc ztraceného bednění včetně výplně z betonu tř. C 20/25	m2	3,750	1 800,00	6 750,00	CS ÚRS 2025 02
	PP		Základové zdi z tvárníc ztraceného bednění včetně výplně z betonu bez zvláštních nároků na vliv prostředí třídy C 20/25, tloušťky zdiva přes 250 do 300 mm					
	Online PSC		https://podminky.urs.cz/item/CS_URS_2025_02/279113144					
	VV		2,5*6*0,25		3,750			
19	K	279361821	Výztuž základových zdí nosných betonářskou ocelí 10 505	t	0,014	49 999,00	699,99	CS ÚRS 2025 02

PČ	Typ	Kód	Popis	MJ	Množství	J.cena [CZK]	Cena celkem [CZK]	Cenová soustava
	PP		Výztuž základových zdí nosných svislých nebo odkloněných od svislice, rovinných nebo obých, deskových nebo žebrových, včetně výztuže jejich žeber z betonářské oceli 10 505 (R) nebo BSt 500					
	Online PSC		https://podminky.urs.cz/item/CS_URS_2025_02/279361821					
	VV		ocel prům. 10					
	VV		3*2*0,617/1000		0,004			
	VV		8*2*0,617/1000		0,010			
	VV		Součet		0,014			
	VV		0,014*1,02 'Přepočtené koeficientem množství		0,014			
	D	3	Svislé a kompletní konstrukce				309 781,98	
	D	33	Sloupy a pilíře, rámové konstrukce				97 968,40	
20	K	338171123	Osazování sloupků a vzpěr plotových ocelových v přes 2 do 2,6 m se zabetonováním	kus	70,000	440,00	30 800,00	CS ÚRS 2025 02
	PP		Montáž sloupků a vzpěr plotových ocelových trubkových nebo profilovaných výšky přes 2 do 2,6 m se zabetonováním do 0,08 m3 do připravených jamek					
	Online PSC		https://podminky.urs.cz/item/CS_URS_2025_02/338171123					
	VV		sloupky_nove_zemni		62,000			
	VV		sloupky_vrata		8,000			
	VV		Součet		70,000			
21	K	338171115	Osazování sloupků a vzpěr plotových ocelových v do 2 m ukotvením k pevnému podkladu	kus	2,000	220,00	440,00	CS ÚRS 2025 02
	PP		Montáž sloupků a vzpěr plotových ocelových trubkových nebo profilovaných výšky do 2 m ukotvením k pevnému podkladu					
	Online PSC		https://podminky.urs.cz/item/CS_URS_2025_02/338171115					
	VV		sloupky_nove_kotvene		2,000			
71	M	55342153.1	plotový sloupek pro svařované panely profilovaný 50x70mm dl 2,5-3,0m povrchová úprava Pz a komaxit	kus	71,000	810,00	57 510,00	
	PP		plotový sloupek pro svařované panely profilovaný 50x70mm dl 2,5-3,0m					
	VV		povrchová úprava Pz a komaxit					
	VV		70		70,000			
	VV		2		2,000			
	VV		-1		-1,000			
	VV		Součet		71,000			
23	M	55342154.1	plotový sloupek pro svařované panely profilovaný 50x70mm dl 3,0-3,5m povrchová úprava Pz a komaxit	kus	1,000	800,00	800,00	
	PP		plotový sloupek pro svařované panely profilovaný 50x70mm dl 3,0-3,5m					
	VV		povrchová úprava Pz a komaxit					
	VV		plotová zídka					
	VV		1		1,000			
24	M	55342163.1	nasazovací patka pod sloupek pro svařované panely profilovaný 50x70mm	kus	2,000	170,00	340,00	
	PP		nasazovací patka pod sloupek pro svařované panely profilovaný 50x70mm					
	VV		2		2,000			
25	M	30909147	šroub samovrtný šestihranný TEX DIN 7504-K ZB 6,3x38mm	100 kus	0,080	330,00	26,40	CS ÚRS 2025 02
	PP		šroub samovrtný šestihranný TEX DIN 7504-K ZB 6,3x38mm					
	VV		2*2*2		8,000			
	VV		8*0,01 'Přepočtené koeficientem množství		0,080			
26	M	15619210.1	krytka sloupku plastová 38/58 mm	kus	72,000	11,00	792,00	
	PP		krytka sloupku plastová 38/58 mm					
	VV		70		70,000			
	VV		2		2,000			
	VV		Součet		72,000			
27	M	59231514.1	Příchytka plotového panelu na sloupek 70x50 průběžná	kus	184,000	33,00	6 072,00	
	PP		Příchytka plotového panelu na sloupek 70x50 průběžná					
	VV		46*4		184,000			
28	M	59231513.1	Příchytka plotového panelu na sloupek 70x50 rohová, koncová	kus	36,000	33,00	1 188,00	
	PP		Příchytka plotového panelu na sloupek 70x50 rohová, koncová					
	VV		9*4		36,000			
	D	34	Stěny a příčky				211 813,58	
29	K	348101210	Osazení vrat nebo vrátek k oplocení na ocelové sloupky pl do 2 m2	kus	3,000	330,00	990,00	CS ÚRS 2025 02
	PP		Osazení vrat nebo vrátek k oplocení na sloupky ocelové, plochy jednotlivě do 2 m2					
	Online PSC		https://podminky.urs.cz/item/CS_URS_2025_02/348101210					
	VV		3		3,000			
30	M	55342334	branka plotová jednokřídlá Pz s PVC vrstvou 1000x1730mm	kus	3,000	7 300,00	21 900,00	CS ÚRS 2025 02
	PP		branka plotová jednokřídlá Pz s PVC vrstvou 1000x1730mm					
	P		Poznámka k položce: Příslušenství: stavitelné panty, klíka, zámek, 3 klíče, zajišťovací kolík					
	VV		3		3,000			
31	K	348101230	Osazení vrat nebo vrátek k oplocení na ocelové sloupky pl přes 4 do 6 m2	kus	1,000	968,00	968,00	CS ÚRS 2025 02
	PP		Osazení vrat nebo vrátek k oplocení na sloupky ocelové, plochy jednotlivě přes 4 do 6 m2					
	Online PSC		https://podminky.urs.cz/item/CS_URS_2025_02/348101230					
	VV		1		1,000			
32	M	55342362.0	brána plotová dvoukřídlá Pz s PVC vrstvou 3000x1730mm	kus	1,000	16 171,18	16 171,18	
	PP		brána plotová dvoukřídlá Pz s PVC vrstvou 3000x1730mm					
	P		Poznámka k položce: Příslušenství: stavitelné panty, klíka, zámek, 3 klíče, zajišťovací kolík					
	VV		1		1,000			
33	K	348121211	Osazení podhrabových desek dl do 2 m na ocelové plotové sloupky	kus	4,000	543,00	2 172,00	CS ÚRS 2025 02
	PP		Osazení podhrabových desek na ocelové sloupky, délky desek do 2 m					
	Online PSC		https://podminky.urs.cz/item/CS_URS_2025_02/348121211					

PČ	Typ	Kód	Popis	MJ	Množství	J.cena [CZK]	Cena celkem [CZK]	Cenová soustava
	VV		deska_podhr_ do 2		4,000			
34	K	348121221	Osazení podhrabových desek dl přes 2 do 3 m na ocelové plotové sloupky	kus	25,000	560,00	14 000,00	CS ÚRS 2025 02
	PP		Osazení podhrabových desek na ocelové sloupky, délky desek přes 2 do 3 m					
	Online PSC		https://podminky.urs.cz/item/CS_URS_2025_02/348121221					
	VV		deska_podhr_kus		25,000			
35	M	59232543.1	betonová podhrabová deska 2500x300x35mm se zámkem 15mm na ukotvení sloupků profilovaných 70x50mm	kus	27,000	790,00	21 330,00	
	PP		betonová podhrabová deska 2500x300x35mm se zámkem 15mm na ukotvení sloupků profilovaných 70x50mm					
	VV		deska_podhr_kus		25,000			
	VV		2		2,000			
	VV		Součet		27,000			
36	M	59232548	držák podhrabové desky typ H pro sloupek D 40-50mm výšky 300mm průběžný povrchová úprava žárový zinek	kus	22,000	410,00	9 020,00	CS ÚRS 2025 02
	PP		držák podhrabové desky typ H pro sloupek D 40-50mm výšky 300mm					
	VV		průběžný povrchová úprava žárový zinek					
	VV		3		3,000			
	VV		19		19,000			
	VV		Součet		22,000			
37	M	59232550	držák podhrabové desky typ U výšky 300mm koncový povrchová úprava žárový zinek	kus	14,000	410,00	5 740,00	CS ÚRS 2025 02
	PP		držák podhrabové desky typ U výšky 300mm koncový povrchová úprava žárový zinek					
	VV		2		2,000			
	VV		2+2		4,000			
	VV		8		8,000			
	VV		Součet		14,000			
38	M	30909100	šroub samovrtný do ocelového plechu, dřeva a deskových materiálů s korozní odolností 15 cyklů šestihránná hlava, D 4,8x35mm	100 kus	1,160	140,00	162,40	CS ÚRS 2025 02
	PP		šroub samovrtný do ocelového plechu, dřeva a deskových materiálů s korozní odolností 15 cyklů šestihránná hlava, D 4,8x35mm					
	VV		22*4		88,000			
	VV		14*2		28,000			
	VV		Součet		116,000			
	VV		116*0,01 'Přepočtené koeficientem množství		1,160			
39	K	348171146	Montáž panelového svařovaného oplocení v přes 1,5 do 2,0 m	m	131,200	200,00	26 240,00	CS ÚRS 2025 02
	PP		Montáž oplocení z dílců kovových panelových svařovaných, na ocelové profilované sloupky, výšky přes 1,5 do 2,0 m					
	Online PSC		https://podminky.urs.cz/item/CS_URS_2025_02/348171146					
	VV		oplocení_nove		131,200			
40	M	55342422	plotový panel svařovaný v 1,5-2,0m š do 2,5m průměru drátu 6mm oka 50x200mm s dvojitým horizontálním drátem 8mm povrchová úprava PZ komaxit	kus	53,000	1 730,00	91 690,00	CS ÚRS 2025 02
	PP		plotový panel svařovaný v 1,5-2,0m š do 2,5m průměru drátu 6mm oka 50x200mm s dvojitým horizontálním drátem 8mm povrchová úprava PZ komaxit					
	VV		6		6,000			
	VV		16		16,000			
	VV		3		3,000			
	VV		1		1,000			
	VV		1		1,000			
	VV		19		19,000			
	VV		1		1,000			
	VV		(1+0,9+1,8+0,9+1,0+0,5+1,8+1,6+0,9+1,8)/2,5+0,52+0,6		6,000			
	VV		Součet		53,000			
41	K	348272613	Plotová stříška pro zeď tl 195 mm z tvarovek broušených přírodních	m	2,600	550,00	1 430,00	CS ÚRS 2025 02
	PP		Ploty z tvárníc betonových plotová stříška lepená mrazuvzdorným lepidlem z tvarovek broušených, plochých přírodních, tloušťka zdiva 195 mm					
	Online PSC		https://podminky.urs.cz/item/CS_URS_2025_02/348272613					
	VV		2,6		2,600			
	D	5	Komunikace pozemní				1 316,52	
	D	56	Podkladní vrstvy komunikací, letišť a ploch				0,00	
	D	59	Kryty pozemních komunikací, letišť a ploch dlážděné				1 316,52	
42	K	564811111	Podklad ze štěrkodrtě ŠD plochy přes 100 m2 tl 50 mm	m2	1,800	72,40	130,32	CS ÚRS 2025 02
	PP		Podklad ze štěrkodrtě ŠD s rozprostřením a zhutněním plochy přes 100 m2, po zhutnění tl. 50 mm					
	Online PSC		https://podminky.urs.cz/item/CS_URS_2025_02/564811111					
	VV		1,8		1,800			
43	K	564831011	Podklad ze štěrkodrtě ŠD plochy do 100 m2 tl 100 mm	m2	1,800	172,00	309,60	CS ÚRS 2025 02
	PP		Podklad ze štěrkodrtě ŠD s rozprostřením a zhutněním plochy jednotlivě do 100 m2, po zhutnění tl. 100 mm					
	Online PSC		https://podminky.urs.cz/item/CS_URS_2025_02/564831011					
	VV		1,8		1,800			
44	K	596212210	Kladení zámkové dlažby pozemních komunikací ručně tl 80 mm skupiny A pl do 50 m2	m2	1,800	487,00	876,60	CS ÚRS 2025 02
	PP		Kladení dlažby z betonových zámkových dlaždic pozemních komunikací ručně s ložem z kameniva těženého nebo drceného tl. do 50 mm, s vyplněním spár, s dvojitým hutněním vibrováním a se smetením přebytečného materiálu na krajnici tl. 80 mm skupiny A, pro plochy do 50 m2					
	Online PSC		https://podminky.urs.cz/item/CS_URS_2025_02/596212210					
	VV		0,9*0,5*2		0,900			
	VV		1,8*0,5		0,900			
	VV		Součet		1,800			
	D	6	Úpravy povrchů, podlahy a osazování výplní				64,35	

PČ	Typ	Kód	Popis	MJ	Množství	J.cena [CZK]	Cena celkem [CZK]	Cenová soustava
D 62			Úprava povrchů vnějších				64,35	
45	K	629991001	Zakrytí podélných ploch fólií volně položenou	m2	4,500	14,30	64,35	CS ÚRS 2025 02
	PP	Zakrytí vnějších ploch před znečištěním včetně pozdějšího odkrytí ploch podélných rovných (např. chodníků) fólií položenou volně						
	Online PSC	https://podminky.urs.cz/item/CS_URS_2025_02/629991001						
	VV	3*0,9*1			2,700			
	VV	1,8*1			1,800			
	VV	Součet			4,500			
D 9			Ostatní konstrukce a práce, bourání				78 920,51	
D 93			Různé dokončovací konstrukce a práce inženýrských staveb				1 301,16	
46	K	931994141	Těsnění spáry betonové konstrukce polyuretanovým tmelem do pl 1,5 cm2	m	1,800	87,52	157,54	CS ÚRS 2025 02
	PP	Těsnění spáry betonové konstrukce pásy, profily, tmely tmelem polyuretanovým spáry pracovní do 1,5 cm2						
	Online PSC	https://podminky.urs.cz/item/CS_URS_2025_02/931994141						
	VV	1,8			1,800			
47	K	939291012	Obetonování konstrukcí pozemních komunikací z betonu prostého tř. C 16/20	m3	0,271	4 220,00	1 143,62	CS ÚRS 2025 02
	PP	Obetonování konstrukcí pozemních komunikací z betonu prostého bez zvláštních nároků na prostředí tř. C 16/20						
	Online PSC	https://podminky.urs.cz/item/CS_URS_2025_02/939291012						
	VV	sloupky v terénu						
	VV	25*3,14*0,15*0,15*0,1			0,177			
	VV	2*3,14*0,15*0,15*0,1			0,014			
	VV	patka vrata						
	VV	0,4*0,4*0,5			0,080			
	VV	Součet			0,271			
D 95			Různé dokončovací konstrukce a práce pozemních staveb				2 981,78	
48	K	952902121	Čištění budov při provádění oprav a udržovacích prací podlah drsných nebo chodníků zametením	m2	4,500	4,84	21,78	CS ÚRS 2025 02
	PP	Čištění budov při provádění oprav a udržovacích prací podlah drsných nebo chodníků zametením						
	Online PSC	https://podminky.urs.cz/item/CS_URS_2025_02/952902121						
	VV	3*0,9*1			2,700			
	VV	1,8*1			1,800			
	VV	Součet			4,500			
49	K	953961115	Kotva chemickým tmelem M 20 hl 170 mm do betonu, ŽB nebo kamene s vyvrtáním otvoru	kus	8,000	160,00	1 280,00	CS ÚRS 2025 02
	PP	Kotva chemická s vyvrtáním otvoru do betonu, Železobetonu nebo tvrdého kamene tmelem, velikost M 20, hloubka 170 mm						
	Online PSC	https://podminky.urs.cz/item/CS_URS_2025_02/953961115						
	VV	sloupky nove kotvene*4			8,000			
50	K	953965141	Kotevní šroub pro chemické kotvy M 20 dl 240 mm	kus	8,000	210,00	1 680,00	CS ÚRS 2025 02
	PP	Kotva chemická s vyvrtáním otvoru kotevní šrouby pro chemické kotvy, velikost M 20, délka 240 mm						
	Online PSC	https://podminky.urs.cz/item/CS_URS_2025_02/953965141						
	VV	sloupky nove kotvene*4			8,000			
D 96			Bourání konstrukcí				37 062,00	
51	K	966071711	Bourání sloupků a vzpěr plotových ocelových do 2,5 m zabetonovaných	kus	71,000	360,00	25 560,00	CS ÚRS 2025 02
	PP	Bourání plotových sloupků a vzpěr ocelových trubkových nebo profilovaných výšky do 2,50 m zabetonovaných						
	Online PSC	https://podminky.urs.cz/item/CS_URS_2025_02/966071711						
	VV	sloup_puv			71,000			
52	K	966071822	Rozebrání oplocení z drátěného pletiva se čtvercovými oky v přes 1,6 do 2,0 m	m	129,900	80,00	10 392,00	CS ÚRS 2025 02
	PP	Rozebrání oplocení z pletiva drátěného se čtvercovými oky, výšky přes 1,6 do 2,0 m						
	Online PSC	https://podminky.urs.cz/item/CS_URS_2025_02/966071822						
	VV	oploceni_puvod			129,900			
53	K	966073810	Rozebrání vrat a vrátek k oplocení pl do 2 m2	kus	4,000	220,00	880,00	CS ÚRS 2025 02
	PP	Rozebrání vrat a vrátek k oplocení plochy jednotlivě do 2 m2						
	Online PSC	https://podminky.urs.cz/item/CS_URS_2025_02/966073810						
	VV	4			4,000			
54	K	966073811	Rozebrání vrat a vrátek k oplocení pl přes 2 do 6 m2	kus	1,000	230,00	230,00	CS ÚRS 2025 02
	PP	Rozebrání vrat a vrátek k oplocení plochy jednotlivě přes 2 do 6 m2						
	Online PSC	https://podminky.urs.cz/item/CS_URS_2025_02/966073811						
	VV	1			1,000			
D 97			Prorážení otvorů a ostatní bourací práce				7 607,00	
55	K	977171311	Vrty do kovových trubek průměru do 5 mm tloušťky do 5 mm	kus	116,000	31,00	3 596,00	CS ÚRS 2025 02
	PP	Vrty do kovových trubek na staveništi průměru do 5 mm tloušťky stěny do 5 mm						
	Online PSC	https://podminky.urs.cz/item/CS_URS_2025_02/977171311						
	VV	22*4			88,000			
	VV	14*2			28,000			
	VV	Součet			116,000			
56	K	977211111	Řezání stěnovou pilou betonových nebo ŽB kcí s výztuží průměru do 16 mm hl do 200 mm	m	1,750	1 500,00	2 625,00	CS ÚRS 2025 02
	PP	Řezání konstrukcí stěnovou pilou betonových nebo železobetonových průměru řezané výztuže do 16 mm hloubka řezu do 200 mm						
	Online PSC	https://podminky.urs.cz/item/CS_URS_2025_02/977211111						
	VV	7*0,25			1,750			
57	K	977271110	Řezání ocelových profilů na staveništi úhlovou bruskou průřezu do 200 mm2	kus	36,000	33,00	1 188,00	CS ÚRS 2025 01
	PP	Řezání ocelových profilů na staveništi úhlovou bruskou průřezu do 200 mm2						
	Online PSC	https://podminky.urs.cz/item/CS_URS_2025_01/977271110						
	VV	72/2			36,000			

PČ	Typ	Kód	Popis	MJ	Množství	J.cena [CZK]	Cena celkem [CZK]	Cenová soustava
58	K	979051121	Očištění zámkových dlaždic se spárováním z kameniva těženého při překopec inženýrských sítí	m2	1,800	110,00	198,00	CS ÚRS 2025 02
	PP		Očištění vybouraných prvků při překopec inženýrských sítí od spojovacího materiálu s odklizením a uložením očištěných hmot a spojovacího materiálu na skládku do vzdálenosti 10 m nebo naložením na dopravní prostředek zámkových dlaždic s vyplněním spár kamenivem					
	Online PSC		https://podminky.urs.cz/item/CS_URS_2025_02/979051121					
	VV		Součet		1,800			
	D	997	Přesun sutě				20 028,08	
59	K	997006012	Ruční třídění stavebního odpadu	t	13,807	400,00	5 522,80	CS ÚRS 2025 02
	PP		Úprava stavebního odpadu třídění ruční					
	Online PSC		https://podminky.urs.cz/item/CS_URS_2025_02/997006012					
60	K	997013808	Poplatek za uložení na skládce (skládkovné) železo a ocel kod odpadu 20 01 40	t	-1,300	2 800,00	-3 640,00	
	PP		Poplatek za uložení na skládce (skládkovné) železo a ocel kod odpadu 20 01 40					
	VV		výzisk ve prospěch investora					
	VV		20 01 40 05 - Železo a ocel vč. 17 04 05					
	VV		zámeč. prvky					
	VV		-0,322		-0,322			
	VV		-0,768		-0,768			
	VV		-0,21		-0,210			
	VV		Součet		-1,300			
61	K	997013871	Poplatek za uložení stavebního odpadu na recyklační skládce (skládkovné) směsného stavebního a demoličního kód odpadu 17 09 04	t	12,507	720,00	9 005,04	CS ÚRS 2025 02
	PP		Poplatek za uložení stavebního odpadu na recyklační skládce (skládkovné) směsného stavebního a demoličního zatříděného do Katalogu odpadů pod kódem 17 09 04					
	Online PSC		https://podminky.urs.cz/item/CS_URS_2025_02/997013871					
	VV		13,807		13,807			
	VV		-1,3		-1,300			
	VV		Součet		12,507			
62	K	997231111	Vodorovná doprava suti a vybouraných hmot do 1 km	t	13,807	227,00	3 134,19	CS ÚRS 2025 02
	PP		Vodorovná doprava suti a vybouraných hmot s vyložením a hrubým urovnáním na vzdálenost do 1 km					
	Online PSC		https://podminky.urs.cz/item/CS_URS_2025_02/997231111					
63	K	997231119	Příplatek ZKD 1 km vodorovné dopravy suti a vybouraných hmot	t	289,947	15,00	4 349,21	CS ÚRS 2025 02
	PP		Vodorovná doprava suti a vybouraných hmot s vyložením a hrubým urovnáním na vzdálenost Příplatek k cenám za každý další započatý 1 km					
	Online PSC		https://podminky.urs.cz/item/CS_URS_2025_02/997231119					
	VV		13,807*21 'Přepočtené koeficientem množství		289,947			
64	K	997231511	Nakládání, překládání nebo manipulace se suti a vybouranými hmotami	t	13,807	120,00	1 656,84	CS ÚRS 2025 02
	PP		Vodorovná doprava suti a vybouraných hmot s vyložením a hrubým urovnáním nakládání nebo překládání na dopravní prostředek při vodorovné dopravě suti a vybouraných hmot					
	Online PSC		https://podminky.urs.cz/item/CS_URS_2025_02/997231511					
	D	998	Přesun hmot				9 940,49	
65	K	998232110	Přesun hmot pro oplocení zděné z cihel nebo tvárníc v do 3 m	t	20,796	210,00	4 367,16	CS ÚRS 2025 02
	PP		Přesun hmot pro oplocení se svislou nosnou konstrukcí zděnou z cihel, tvárníc, bloků, popř. kovovou nebo dřevěnou vodorovná dopravní vzdálenost do 50 m, pro oplocení výšky do 3 m					
	Online PSC		https://podminky.urs.cz/item/CS_URS_2025_02/998232110					
66	K	998232121	Příplatek k přesunu hmot pro oplocení zděné za zvětšený přesun do 1000 m	t	20,796	268,00	5 573,33	CS ÚRS 2025 02
	PP		Přesun hmot pro oplocení se svislou nosnou konstrukcí zděnou z cihel, tvárníc, bloků, popř. kovovou nebo dřevěnou Příplatek k ceně za zvětšený přesun přes vymezenou vodorovnou dopravní vzdálenost do 1000 m					
	Online PSC		https://podminky.urs.cz/item/CS_URS_2025_02/998232121					
	D	PSV	Práce a dodávky PSV				1 683,62	
	D	711	Izolace proti vodě, vlhkosti a plynům				1 683,62	
67	K	711161274	Provedení izolace proti zemní vlhkosti svislé z nopové fólie výška nopy do 20 mm	m2	3,750	86,40	324,00	CS ÚRS 2025 02
	PP		Provedení izolace proti zemní vlhkosti nopovou fólií na ploše svislé S výška nopy do 20 mm					
	Online PSC		https://podminky.urs.cz/item/CS_URS_2025_02/711161274					
	VV		2,5*0,75*2		3,750			
68	M	28323010	fólie profilovaná (nopová) drenážní HDPE s výškou nopů 20mm	m2	4,125	127,00	523,88	CS ÚRS 2025 02
	PP		fólie profilovaná (nopová) drenážní HDPE s výškou nopů 20mm					
	VV		2,5*0,75*2		3,750			
	VV		3,75*1,1 'Přepočtené koeficientem množství		4,125			
69	K	711161383	Izolace proti zemní vlhkosti nopovou fólií ukončení horní lištou	m	6,500	127,00	825,50	CS ÚRS 2025 02
	PP		Izolace proti zemní vlhkosti a beztlakové vodě nopovými fóliemi ostatní ukončení izolace lištou					
	Online PSC		https://podminky.urs.cz/item/CS_URS_2025_02/711161383					
	VV		2,5*2		5,000			
	VV		0,75*2		1,500			
70	K	998711121	Přesun hmot tonážní pro izolace proti vodě, vlhkosti a plynům ruční v objektech v do 6 m	t	0,004	2 560,00	10,24	CS ÚRS 2025 02
	PP		Přesun hmot pro izolace proti vodě, vlhkosti a plynům stanovený z hmotnosti přesunovaného materiálu vodorovná dopravní vzdálenost do 50 m ruční (bez užití mechanizace) v objektech výšky do 6 m					
	Online PSC		https://podminky.urs.cz/item/CS_URS_2025_02/998711121					

KRYCÍ LIST SOUPISU PRACÍ

Stavba:

Rekonstrukce oplocení DsPS - 2. část

Objekt:

2 - VRN

KSO:

Místo:

Zadavatel:

Město Bílina, Břežanská 50/4, 418 01 Bílina

Účastník:

Petr Arpáš s.r.o.

Projektant:

Zpracovatel:

CC-CZ:

Datum:

20.09.2025

IČ:

00266230

DIČ:

CZ00266230

IČ:

27280012

DIČ:

CZ27280012

IČ:

DIČ:

IČ:

DIČ:

Poznámka:

Soupis prací je sestaven s využitím Cenové soustavy ÚRS. Položky, které pochází z této cenové soustavy, jsou ve sloupci 'Cenová soustava' označeny popisem 'CS ÚRS' a úrovní příslušného kalendářního pololetí. Veškeré další informace vymezující popis a podmínky použití těchto položek z Cenové soustavy, které nejsou uvedeny přímo v soupisu prací, jsou neomezeně dálkově k dispozici na webu podmínky.urs.cz.

Cena bez DPH			3 000,00
	Základ daně	Sazba daně	Výše daně
DPH základní	3 000,00	21,00%	630,00
snížená	0,00	12,00%	0,00
Cena s DPH	v	CZK	3 630,00

REKAPITULACE ČLENĚNÍ SOUPISU PRACÍ

Stavba: Rekonstrukce oplocení DsPS - 2. část
Objekt: 2 - VRN

Místo:
Zadavatel: Město Bílina, Břežanská 50/4, 418 01 Bílina
Účastník: Petr Arpáš s.r.o.

Datum: 20.09.2025
Projektant:
Zpracovatel:

Kód dílu - Popis Cena celkem [CZK]

Náklady stavby celkem	3 000,00
VRN - Vedlejší rozpočtové náklady	3 000,00
VRN1 - Průzkumné, zeměměřičské a projektové práce	500,00
VRN2 - Příprava staveniště	500,00
VRN3 - Zařízení staveniště	1 000,00
VRN4 - Inženýrská činnost	500,00
VRN6 - Územní vlivy	500,00

SOUPIS PRACÍ

Stavba: Rekonstrukce oplocení DsPS - 2. část
Objekt: 2 - VRN

Místo: Datum: 20.09.2025
Zadavatel: Město Bílina, Břežanská 50/4, 418 01 Bílina Projektant:
Účastník: Petr Arpáš s.r.o. Zpracovatel:

PČ	Typ	Kód	Popis	MJ	Množství	J.cena [CZK]	Cena celkem [CZK]	Cenová soustava
----	-----	-----	-------	----	----------	--------------	-------------------	-----------------

Náklady soupisu celkem							3 000,00	
D		VRN	Vedlejší rozpočtové náklady					3 000,00
D		VRN1	Průzkumné, zeměměřičské a projektové práce					500,00
1	K	012164000	Vytyčení a zaměření inženýrských sítí	kpl...	1,000	500,00	500,00	CS ÚRS 2025 02
PP Online PSC https://podminky.urs.cz/item/CS_URS_2025_02/012164000								
D		VRN2	Příprava staveniště					500,00
2	K	020001000	Příprava staveniště	kpl	1,000	500,00	500,00	CS ÚRS 2025 02
PP Online PSC https://podminky.urs.cz/item/CS_URS_2025_02/020001000								
D		VRN3	Zařízení staveniště					1 000,00
3	K	030001000	Zařízení staveniště	kpl	1,000	500,00	500,00	CS ÚRS 2025 02
PP Online PSC https://podminky.urs.cz/item/CS_URS_2025_02/030001000								
4	K	039203000	Úprava terénu po zrušení zařízení staveniště	kpl	1,000	500,00	500,00	CS ÚRS 2025 02
PP Online PSC https://podminky.urs.cz/item/CS_URS_2025_02/039203000								
D		VRN4	Inženýrská činnost					500,00
5	K	045002000	Kompletační a koordinační činnost	kpl	1,000	500,00	500,00	CS ÚRS 2025 02
PP Online PSC VV 11,000								
D		VRN6	Územní vlivy					500,00
6	K	065103000	Mimostaveništní doprava materiálů a výrobků	kpl	1,000	500,00	500,00	CS ÚRS 2025 02
PP Online PSC https://podminky.urs.cz/item/CS_URS_2025_02/065103000								

D.1.1.01

TECHNICKÁ ZPRÁVA

Oplocení DsPS – 2.část, Bílina

NÁZEV STAVBY:	OPLOCENÍ DsPS BÍLINA – 2.část
OBJEDNATEL:	Město Bílina
MÍSTO STAVBY:	Teplické předměstí

VYPRACOVAL:



DATUM: srpen 2025

Obsah

1.	Stávající stav.....	3
2.	Bourací práce a demontáže.....	5
3.	Výkopové práce	5
4.	Základové konstrukce	5
5.	Hydroizolace	5
6.	Pohledové zdivo	5
7.	Ocelové a betonové prvky oplocení	5
8.	Brány a branka	7
9.	Závěr	8

1. Stávající stav

Záměrem investora je výměna další části oplocení z pletiva, objektu DsPS , č.p. 583/28 a 582/27. Část nad objektem 583/28 bude v provedení systémový plotový panel 2D na sloupky, v úpravě poplastovaný zinek v zelené barvě , výška oplocení 1830 mm. Jedna vstupní branka a jedna vjezdová brána pro vjezd zahradní techniky, zlomové části v terénu řešeny z části jedním polem s podhrabovou deskou, z části jedním polem na základovou zídku ze ztraceného bednění.

Část u objektu 582/27 v provedení systémový plotový panel 2D na sloupky, v úpravě poplastovaný zinek v zelené barvě, výška oplocení 1830 mm, podhrabové desky. Dvě vstupní branky.





2. Bourací práce a demontáže

Bude provedena demontáž stávajícího oplocení z pletiva, vybourání sloupků oplocení včetně betonových patek. Budou odstraněny určené nálety dřevin a křovin s vykopáním kořenového systému. Veškerá zbytková suť a zemina budou uloženy na skládku odpadu. Výzisk z kovového odpadu je zaúčtován ve výkazu výměr.

3. Výkopové práce

Budou provedeny výkopy jamek pro sloupky oplocení, vstupní branky a vjezdové brány pro zahradní techniku do nezámrazné hloubky, tj. do 800 mm. Pro založení podhrabových desek budou vyhrábnuty rýhy, Vytěžený materiál z výkopů bude z větší části použit na zásyp jamek po vybouraných sloupcích a na obsypání plotových desek, zbytek odvezen na skládku. **Před prováděním výkopů je nutné nechat vytýčit inženýrské sítě**, všechny výkopy budou prováděny ručně. Všechny výkopy musí být zabezpečeny zábranami proti vstupu a pádu nepovolaných osob.

4. Základové konstrukce

Základové patky sloupků budou z betonu třídy C16/20, XC2., základová zeď z ztraceného bednění u 583/28 s výplňovým betonem 20/25.

5. Hydroizolace

Provedení nopové folie u zdi ze ztraceného bednění. S opravou ostatní nopové izolace u objektů není uvažováno.

6. Pohledové zdivo

- nebude prováděno

7. Ocelové a betonové prvky oplocení

Oplocení bude tvořeno ocelovými hranatými sloupky průřezu 50/70 mm RAL 6005, zabetonovanými do patek. Plotové dílce budou z 2D plotových panelů RAL 6005 z drátů průměrů 6 mm svislé, 2x 8 mm vodorovné, s okem 50x200 mm a budou mít výšku 1,83 m, budou připevněné ke sloupkům pomocí systémových objímek. Podhrabové desky budou osazeny mezi sloupky do systémových držáků.



(ilustrační foto – systém oplocení)

8. Brány a branka

Do oplocení bude umístěna dvoukřídlá brána (2D, šíře 3000 mm, výška 1730 mm, RAL 6005) a jednokřídlé branky (2D, šíře 1000 mm, výška 1730, RAL 6005). Budou použity typizované výrobky od výrobců oplocení, tak aby brána a branka vzhledově korespondovaly s navrhovaným oplocením. Orientaci otevírání brány a branek určí investor, stejně jako jejich umístění. Návrh viz nový stav.




(ilustrační obrázek)




9. Závěr

Veškeré dodávky materiálu budou realizovány z certifikovaných materiálů. Délky oplocení je nutné před realizací ověřit.

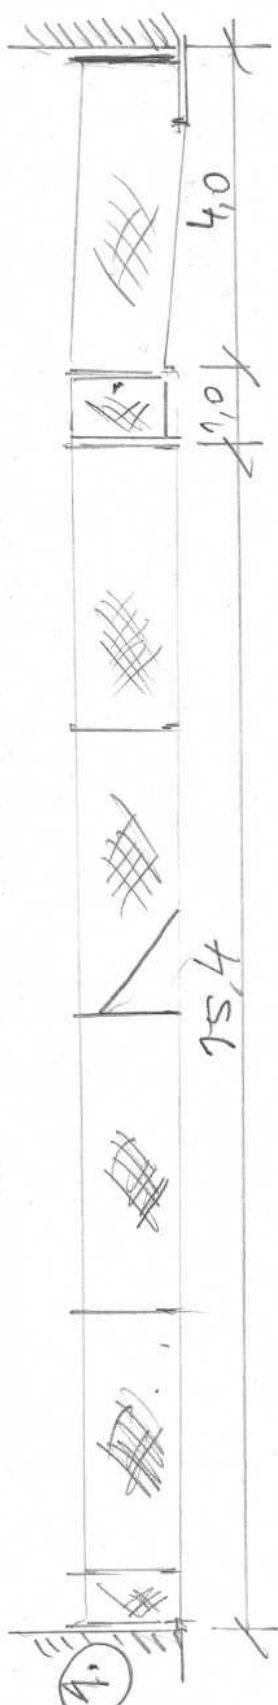


(A)

~ Σ 20.4

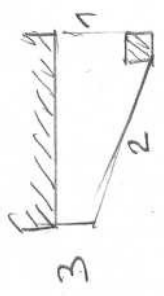


(2)


~ 41.8

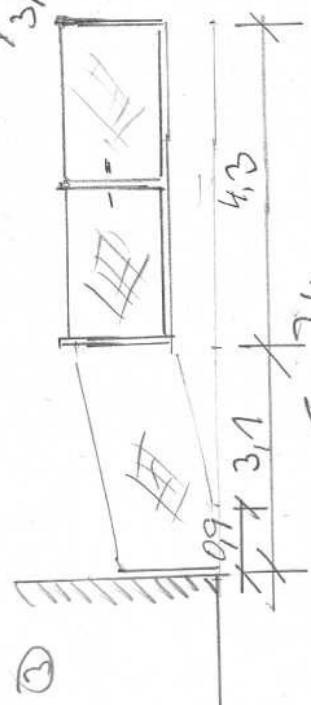

(3)

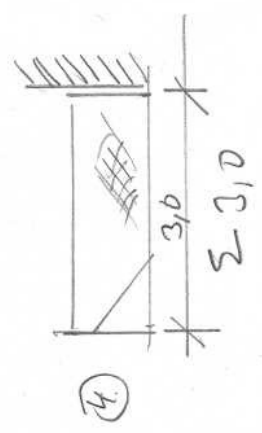


(4)

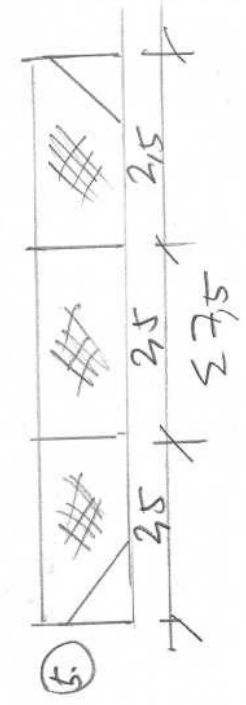

(5)


Σ 7.4

(B)

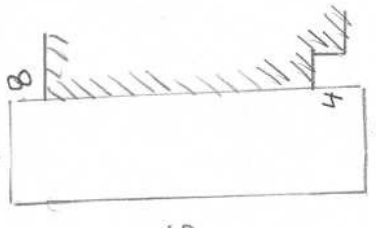


(6)

Σ 49.3

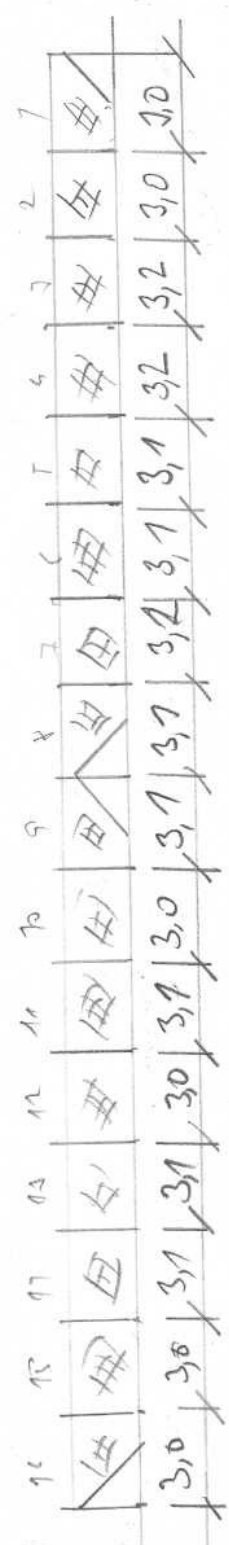


(8)

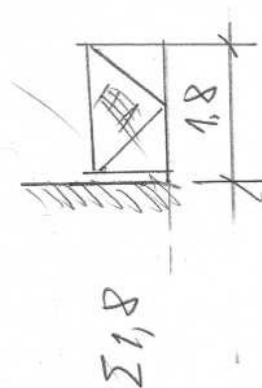

Σ 1.8

(7)

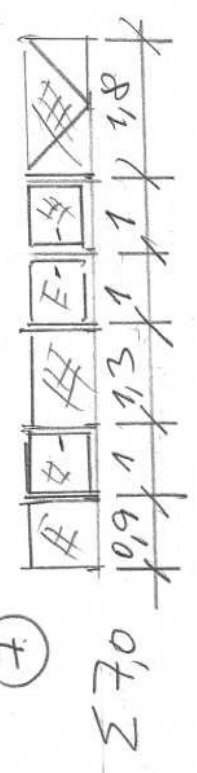

DEPS - PIVODNI STAV

STAV-VALS KN

