

Krycí list ZBV

Název Stavby dle SoD:

II/113 Ostředek - Třemošnice

Název stavebního objektu/provozního souboru (SO/PS):

SO 101 - silnice II/113 - oprava komunikace

Číslo SO/PS /

/ číslo Změny SO/PS:

SO 101/2

Číslo ZBV:

3

Objednatel:

Krajská správa a údržba silnic Středočeského kraje, příspěvková organizace

Zborovská 81/11, 150 21 Praha 5, Smíchov

IČ: 00066001

Zhotovitel:

EUROVIA CZ a.s.

U Michelského lesa 1581/2, Michle, 140 00 Praha 4

IČ: 45274924

Rekapitulace ZBV č. 3 dle Skupin 1, 2, 3, 4, 5

část ZBV č.	Cena navrhovaných Změn záporných	Cena navrhovaných Změn kladných	Cena navrhovaných Změn záporných a Změn kladných celkem
3.1	0,00	0,00	0,00

část ZBV č.	Cena navrhovaných Změn záporných	Cena navrhovaných Změn kladných	Cena navrhovaných Změn záporných a Změn kladných celkem
3.2	0,00	0,00	0,00

část ZBV č.	Cena navrhovaných Změn záporných	Cena navrhovaných Změn kladných	Cena navrhovaných Změn záporných a Změn kladných celkem
3.3	-19 152,00	295 667,94	276 515,94

část ZBV č.	Cena navrhovaných Změn záporných	Cena navrhovaných Změn kladných	Cena navrhovaných Změn záporných a Změn kladných celkem
3.4	0,00	0,00	0,00

část ZBV č.	Cena navrhovaných Změn záporných	Cena navrhovaných Změn kladných	Cena navrhovaných Změn záporných a Změn kladných celkem
3.5	0,00	0,00	0,00

Suma ZBV č.	Cena navrhovaných Změn záporných	Cena navrhovaných Změn kladných	Cena navrhovaných Změn záporných a Změn kladných celkem
3	-19 152,00	295 667,94	276 515,94

Části ZBV se číslují číslem ZBV, za kterým je tečka a index udávající číslo Skupiny.
Stejný systém číslování se používá pro jednotlivé Evidenční nebo Změnové listy
a pro Rozpis ocenění změn položek.

ZBV - krycí list

Číslo paré:

Změnový list

Název Stavby dle SoD: II/113 Ostředek - Třemošnice Název stavebního objektu/provozního souboru (SO/PS): SO 101 - silnice II/113 - oprava komunikace	Číslo SO/PS / / pořadí Změny SO/PS: 101/2	Číslo ZBV / Skupina změny: 3.3
--	--	--

Strany smlouvy o dílo objednatel č.: SMLD-1019/00066001/2024 na realizaci uvedené Stavby uzavřené 26.09.2024 (dále jen Smlouva):

Objednatel: Krajská správa a údržba silnic Středočeského kraje, příspěvková organizace se sídlem Zborovská 81/11, 150 21 Praha 5, Smíchov

Zhotovitel: EUROVIA CZ a.s., U Michelského lesa 1581/2, Michle, 140 00 Praha 4

<u>Přílohy Změnového listu:</u>			Paré č.	Příjemce
1. Krcý list	1	počet listů	1, 2	Objednatel
2. Změnový list	2	počet listů	3	Zhotovitel
3. Zápis o projednání ocenění soupisu prací	1	počet listů	4	Projektant (AD)
4. Rozpis ocenění Změn položek ZBV 1	1	počet listů	5	Stavební dozor
5. Přehled zařazení změn do skupin	1	počet listů		
6. Přehled dalších dokladů	1	počet listů		
Další doklady dle přehledu dokladů	29	počet listů		

Iniciátor změny: Zhotovitel

Předmět Změny:

Změna rozsahu prací - SO 101:

- 1) Na základě dodatečné žádosti Policie ČR (doklad č.11) budou doplněny na propustcích v km 2,480 a v km 2,927 zábradelní svodidla na čelech propustků a o osazeny navazující svodidla. Jedná se o zábradelní svodidlo a navazujícího svodidla na čele propustku v km 2,480 LS + PS a osazení zábradelního svodidla a navazujícího svodidla na čele propustku v km 2,927 LS. Z důvodu změny nivelety vozovky došlo k rektifikaci stávajících svodidel v km 0,625 – 0,770 levá strana (dl. 147 m) a v km 0,640 – 0,720 pravá strana (dl. 150 m).
- 2) Tato změna („ZBV“) proběhla na základě žádosti zhotovitele (doklad č.8). S navrhovanými změnami souhlasil jak objednatel (doklad č.10) tak stavební dozor (doklad č.9).
- 3) Tato změna se týká položek č.44, č.45 a je doplněna dvěmi novými položkami č. 64 a č.65.

Jedná se o změnu nepodstatnou, nepředvídanou, která je podle čl. 5, odst. 1, písm.c), resp. podle čl. 10 Směrnice R-SM-36 Krajské správy a údržby silnic Středočeského kraje (účinnost od 21. 08. 2024) upřesňující provádění změn závazků dle zákona č.134/2016 Sb. o zadávání veřejných zakázek zařazena do **Skupiny 3** změny z nepředvídatelných důvodů. Zároveň se jedná o práce, které nemění celkovou povahu veřejné zakázky. Z hlediska Zákona o zadávání veřejných zakázek č. 134/2016 Sb. změna nepředstavuje vznik podstatné změny závazku a dle § 222, odst. 6 se jedná o změnu nepředvídanou.

Údaje v Kč bez DPH:				
Cena navrhovaných Změn záporných	Cena navrhovaných Změn kladných	Cena navrhovaných Změn záporných a Změn kladných celkem	Součet absolutních hodnot Změn kladných a Změn záporných	
-19 152,00	295 667,94	276 515,94	314 819,94	
Technická pomoc Objednatele:	jméno	Ing. Lubomír Smetana	datum	podpis
Podpis vyjadřuje souhlas se Změnou:				
Zhotovitel (stavbyvedoucí): Eurovia CZ a.s.	jméno	Ing. Tomáš Veselý	datum	podpis
Projektant (autorský dozor):	jméno	xxx	datum	podpis
Stavební dozor: AFRY CZ s.r.o.	jméno	Ing. Milan Kodet	datum	podpis
Supervize (Regionální dotační kancelář)	jméno	xxx	datum	podpis
Zástupce Objednatele: KSÚS SK	jméno	Nina Hrubá	datum	podpis
Zástupce Objednatele odpovědný za cenové projednání Změny:	jméno	Ing. Jaroslava Jurková	datum	podpis
Objednatel (Oprávněná osoba Objednatele)	jméno	Ing. Jan Fidler, Dis.	datum	podpis
Zhotovitel	jméno	Ing. Petr Tesař	datum	podpis
				Číslo paré:

ZÁPIS

**o projednání ocenění soupisu prací a ceny stavebního objektu/provozního souboru (SO/PS)
pro všechny skupiny - pro ZBV číslo:3**

Název Stavby:	II/113 Ostředek - Třemošnice
Číslo SO/PS / číslo Změny SO/PS:	101/2
Název stavebního objektu/provozního souboru (SO/PS):	SO 101 - silnice II/113 - oprava komunikace

Údaje v Kč bez DPH

Cena SO/PS dle Smlouvy
1 - zadat
29 269 964,16

Cena SO/PS v předchozích ZBV:

Údaje v Kč bez DPH

	Cena všech Změn záporných v předchozích Změnách na SO/PS	Cena všech Změn kladných v předchozích Změnách na SO/PS	Cena SO/PS po všech předchozích Změnách	Rozdíl ceny SO/PS po všech předchozích Změnách a ve Smlouvě
2	3 - zadat	4 - zadat	5=1+3+4	6=5-1
stavební/montážní práce	-6 344 186,45	6 995 723,08	29 921 500,79	651 536,63

Cena SO/PS v této ZBV a po této ZBV:

Údaje v Kč bez DPH

	Cena navrhovaných Změn záporných na SO/PS	Cena navrhovaných Změn kladných na SO/PS	Cena všech Změn kladných na SO/PS (předchozích a navrhovaných)	Cena všech Změn kladných na SO/PS k ceně SO/PS dle Smlouvy v %
7	8 - zadat	9 - zadat	10=4+9	11=10/1
stavební/montážní práce	-19 152,00	295 667,94	7 291 391,02	24,91%

Cena SO/PS po této ZBV:

Údaje v Kč bez DPH

	Cena všech Změn záporných na SO/PS (předchozích a navrhovaných)	Cena SO/PS po této Změně	Rozdíl ceny SO/PS po této Změně oproti ceně SO/PS dle Smlouvy	Rozdíl ceny SO/PS po této Změně oproti ceně SO/PS dle Smlouvy v %
12	13=3+8	14=1+13+10	15=14-1	16=15/1
stavební/montážní práce	-6 363 338,45	30 198 016,73	928 052,57	3,17%

Rozpis položek a cen Změny ZBV 3													
Název stavby dle SoD: II/113 Ostředek - Třemošnice Číslo a název SO/PS: SO 101 - silnice II/113 - oprava komunikace Číslo a název rozpočtu: SO 101 - silnice II/113 - oprava komunikace								ZMĚNA SOUPISU PRACÍ (SO/PS)					
								101/2					
								Skupina změn 3					
Poř. č. pol.	Kód položky	Název položky	m.j.	Množství ve Smlouvě	Množství ve Změně	Množství rozdílu	Cena za m.j. v Kč	Cena celkem ve Smlouvě v Kč	Změny záporné v Kč	Změny kladné v Kč	Cena celkem ve Změně v Kč	Rozdíl cen celkem v Kč	Podíl cen celkem v %
1	2	3	4	5	6	7	8	9	10	11	12	13	14
44	9111A1	ZÁBRADLÍ SILNIČNÍ S VODOR MADLY - DODÁVKA A MONTÁŽ	M	12,00	0,00	-12,00	1 596,00	19 152,00	-19 152,00	0,00	0,00	-19 152,00	-100,00%
45	9113A1	SVODIDLO OCEL SILNIČ JEDNOSTR, ÚROVEŇ ZADRŽ N1, N2 - DODÁVKA A MONTÁŽ	M	901,00	1 013,00	112,00	1 200,00	1 081 200,00	0,00	134 400,00	1 215 600,00	134 400,00	12,43%
		Nové položky											
64	9113A2	SVODIDLO OCEL SILNIČ JEDNOSTR, ÚROVEŇ ZADRŽ N1, N2 - MONTÁŽ S PŘESUNEM (BEZ DODÁVKY)	M	0,00	297,00	297,00	222,18	0,00	0,00	65 987,46	65 987,46	65 987,46	100,00%
65	9117C1	SVOD OCEL ZÁBRADEL ÚROVEN ZADRŽ H2 - DODÁVKA A MONTÁŽ	M	0,00	12,00	12,00	7 940,04	0,00	0,00	95 280,48	95 280,48	95 280,48	100,00%
		Celkem						1 100 352,00	- 19 152,00	295 667,94	1 376 867,94	276 515,94	3,17%

Odpovědný zástupce Objednatele i odpovědný zástupce Zhotovitele odsouhlasují měněnou položku včetně její výměry, vyjadřující předkládanou změnu.
Potvrzují zároveň skutečné provedení prací a oprávněnost změny.

Za Zhotovitele: Ing. Tomáš Veselý

Za Objednatele : Ing. Milan Kodet

Datum:

Datum:

Podpis:

Podpis:

PŘEHLED ZAŘAZENÍ ZMĚN DO SKUPIN

Název a evidenční číslo Stavby: II/113 Ostředek - Třemošnice

1	Přijátá smluvní částka bez rezervy a DPH	35 906 108,66
2=1+19+20	Aktuální smluvní částka (cena stavby)	38 108 667,11
	Aktuální smluvní částka (cena stavby) včetně DPH	46 111 487,20
3=(2/1)*100	Procento změny Přijaté smluvní částky	106,13%
4=(25/1)*100	Sledování vyhrazených změn (Skupina 1)	0,00%
5=(28/1)*100	Sledování záměny položek (Skupina 2)	0,00%

6=32+36	Suma Změn kladných a Změn záporných Skupiny 3 a Skupiny 4	2 202 558,45
7=(6/1)*100	Sledování limitu 30 % - součet Skupiny 3 a Skupiny 4	6,13%
8=1*0,3	Zákonný limit 30 % pro Skupinu 3 a Skupinu 4	10 771 832,60

12=(1)*0,15	Limit	5 385 916,30
13=(39)/(1)	Sledování limitu v %	0,00%
14=ABS(37)+(38)	Hodnota skupiny 5	0,00

						- 1 -			- 2 -			- 3 -			- 4 -			- 5 -		
						Vyhrazené změny (Doměrky) (dle §100 zákona č. 134/2016 Sb.)			Záměna položek (dle §222 odst. (7) zákona č. 134/2016 Sb.)			Změny nepředvídané (dle §222 odst. (6) zákona č. 134/2016 Sb.)			Změny nezbytné (dle §222 odst. (5) zákona č. 134/2016 Sb.)			Změny de minimis Změny neměnící celkovou povahu veřejné zakázky (dle §222 odst. (4) zákona č. 134/2016 Sb.)		
SO	ZBV č.	Název SO/PS / předmět Změny	Změny záporné (zadávat se znaménkem minus)	Změny kladné	Hodnota ZBV	Změny záporné (zadávat se znaménkem minus)	Změny kladné	Suma Změn záporných a Změn kladných	Změny záporné (zadávat se znaménkem minus)	Změny kladné	Suma Změn záporných a Změn kladných	Změny záporné (zadávat se znaménkem minus)	Změny kladné	Suma Změn záporných a Změn kladných	Změny záporné (zadávat se znaménkem minus)	Změny kladné	Suma Změn záporných a Změn kladných	Změny záporné (zadávat se znaménkem minus)	Změny kladné	limit 15 %
16	17	18	19=23+26+29+33	20=24+27+30+34+37+39	21=19+20	23	24	25=23+24	26	27	28=26+27	29	30	32=29+30	33	34	36=33+34	37	38	39=ABS(37)+38
		II/113 Ostředek - Třemošnice	- 6 931 049,45	9 133 607,90	2 202 558,45	0,00	0,00	0,00	0,00	0,00	0,00	- 6 931 049,45	9 133 607,90	2 202 558,45	0,00	0,00	0,00	0,00	0,00	0,00
101.1	1	silnice II/113 - oprava komunikace	- 6 344 186,45	6 995 723,08	651 536,63	0,00	0,00	0,00	0,00	0,00	0,00	- 6 344 186,45	6 995 723,08	651 536,63	0,00	0,00	0,00	0,00	0,00	0,00
102.1	2	Silnice II/113 - údržba komunikace	- 567 711,00	1 842 216,88	1 274 505,88	0,00	0,00	0,00	0,00	0,00	0,00	- 567 711,00	1 842 216,88	1 274 505,88	0,00	0,00	0,00	0,00	0,00	0,00%
101.1	3	silnice II/113 - oprava komunikace	- 19 152,00	295 667,94	276 515,94	0,00	0,00	0,00	0,00	0,00	0,00	- 19 152,00	295 667,94	276 515,94	0,00	0,00	0,00	0,00	0,00	0,00

Přehled dalších dokladů

Číslo ZBV:	3
Název stavby:	II/113 Ostředek - Třemošnice
Název stavebního objektu / provozního souboru (SO/PS):	SO 101 - silnice II/113 - oprava komunikace
Číslo SO/PS / číslo změny SO/PS:	101/2

Doklad	počet listů
07 Soupis prací SO po všech změnách	20
08 Oznámení změn č.4 zhotovitele	1
09 Stanovisko TDI k ZBV 3	1
10 Výzva ke změně rozsahu díla KSUS č. 3 a č. 4	2
11 Požadavek Policie ČR	3
12 DSPTS situace doplnění svodidel	2
13 RDS - uloženo u objednatele	0
Počet listů celkem	29

Soupis prací SO po všech změnách

Název stavby: II/113 Ostředek - Třemošnice Číslo a název SO/PS: SO 101 - silnice II/113 - oprava komunikace Číslo a název rozpočtu: SO 101 - silnice II/113 - oprava komunikace								ZMĚNA SOUPISU PRACÍ (SO/PS) 101/2					
								celkem po všech změnách					
Poř. č. pol.	Kód položky	Název položky	m.j.	Množství ve Smlouvě	Množství ve Změně	Množství rozdílu	Cena za m.j. v Kč	Cena celkem ve Smlouvě v Kč	Změny záporné v Kč	Změny kladné v Kč	Cena celkem ve Změně v Kč	Rozdíl cen celkem v Kč	Podíl cen celkem v %
1	2	3	4	5	6	7	8	9	10	11	12	13	14
0 Všeobecné konstrukce a práce								940 708,00	- 664 030,00	0,00	276 678,00	- 664 030,00	-70,59%
1	014102	POPLATKY ZA SKLÁDKU	T	16 292,00	4 368,00	-11 924,00	50,00	814 600,00	-596 200,00	0,00	218 400,00	-596 200,00	-73,19%
		zemina											
		Výpočet množství: 11130 SEJMUTÍ DRNU ... 843 m3 * 2,0 t/m3 =1 686,000 [A] 12273 ODKOPÁVKY ... 1338 m3 * 2,0 t/m3 =2 676,000 [B] 12960 ČIŠTĚNÍ VODOTEČÍ OD NÁNOSŮ ... 3,0 m3 * 2,0 t/m3 =6,000 [C] Celkem: A+B+C=4 368,000 [D]											
		zahrnuje veškeré poplatky provozovateli skládky související s uložením odpadu na skládce.											
2	014102	POPLATKY ZA SKLÁDKU	T	194,26	194,26	0,00	300,00	58 278,00	0,00	0,00	58 278,00	0,00	0,00
		kamenivo											
		suť (DZ+sloupek včetně bet. patky)											
		ŽB (římky - propustky)											
		ŽB trouba											
		dle položky 11332 (37m3+37m3)*2,0t/m3=148,000 [A]											
		dle položky 914123+914913 (11kus*0,020t/kus+8kus*0,030t/kus)=0,460 [C]											
		dle položky 96616 (5m3+12m3)*2,2t/m3=37,400 [B]											
		dle položky 966346 (7,0m+7,0m)*0,60t/m=8,400 [G]											
		Celkem: A+C+B+G=194,260 [H]											
		zahrnuje veškeré poplatky provozovateli skládky související s uložením odpadu na skládce.											
3	014132	POPLATKY ZA SKLÁDKU TYP S-NO (NEBEZPEČNÝ ODPAD)	T	452,20	0,00	-452,20	150,00	67 830,00	-67 830,00	0,00	0,00	-67 830,00	-1,00
		dle položky 11333 238m3*1,9t/m3=452,200 [A] - odečet											
		zahrnuje veškeré poplatky provozovateli skládky související s uložením odpadu na skládce.											
1 Zemní práce								2 300 272,00	- 1 575 169,00	2 280 760,00	3 005 863,00	705 591,00	30,67%
4	11130	SEJMUTÍ DRNU	M2	8 430,00	8 430,00	0,00	10,00	84 300,00	0,00	0,00	84 300,00	0,00	0,00
		skrývka drnu tl. 0,10 m, včetně odvozu na skládku, poplatek za skládku položka 014102A											
		843/0,10=8 430,000 [A]											
		včetně vodorovné dopravy a uložení na skládku											
5	11332	ODSTRANĚNÍ PODKLADŮ ZPEVNĚNÝCH PLOCH Z KAMENIVA NESTMELENÉHO	M3	1 258,00	74,00	-1 184,00	300,00	377 400,00	-355 200,00	0,00	22 200,00	-355 200,00	-0,94
		a) Odstranění konstrukčních vrstev v tl. 0,18 m (se souhlasem TDS) + odvoz na mezideponii.											
		- použít: jako vhodný materiálů k recyklaci, konkrétní receptura dle ITT zhotovitele											
		b) Propustek č. 1 (km 2,480 43)											
		- odstranění podkladních vrstev tl. 0,50 m - včetně odvozu na skládku, poplatek za skládku položka 014102											
		c) Propustek č. 2 (km 2,927 10)											
		- odstranění podkladních vrstev tl. 0,50 m - včetně odvozu na skládku, poplatek za skládku položka 014102											
		a) 1184=1 184,000 [A] - odečet											
		b) 37=37,000 [B]											
		c) 37=37,000 [C]											
		Výpočet množství:											
		Celkem: B+C=74,000 [D]											
		Položka zahrnuje veškerou manipulaci s vybouranou suťí a s vybouranými hmotami vč. uložení na skládku. Nezahrnuje poplatek za skládku, který se vykazuje v položce 0141** (s výjimkou malého množství bouraného materiálu, kde je možné poplatek zahrnout do jednotkové ceny bourání - tento fakt musí být uveden v doplňujícím textu k položce).											
6	11333	ODSTRANĚNÍ PODKLADŮ ZPEVNĚNÝCH PLOCH S ASFALT POJIVEM	M3	238,00	0,00	-238,00	350,00	83 300,00	-83 300,00	0,00	0,00	-83 300,00	-1,00

Soupis prací SO po všech změnách

Název stavby: II/113 Ostředek - Třemošnice Číslo a název SO/PS: SO 101 - silnice II/113 - oprava komunikace Číslo a název rozpočtu: SO 101 - silnice II/113 - oprava komunikace								ZMĚNA SOUPISU PRACÍ (SO/PS)					
								101/2					
								celkem po všech změnách					
Poř. č. pol.	Kód položky	Název položky	m.j.	Množství ve Smlouvě	Množství ve Změně	Množství rozdílu	Cena za m.j. v Kč	Cena celkem ve Smlouvě v Kč	Změny záporné v Kč	Změny kladné v Kč	Cena celkem ve Změně v Kč	Rozdíl cen celkem v Kč	Podíl cen celkem v %
1	2	3	4	5	6	7	8	9	10	11	12	13	14
		položka zahrnuje: - vodorovná a svislá doprava, přemístění, přeložení, manipulace s výkopkem - kompletní provedení vykopávky nezapažené i zapažené - ošetření výkopiště po celou dobu práce v něm vč. klimatických opatření - ztlížení vykopávek v blízkosti podzemního vedení, konstrukcí a objektů vč. jejich dočasného zajištění - ztlížení pod vodou, v okolí výbušnin, ve stísněných prostorech a pod. - příplatek za lepivost - těžení po vrstvách, pásech a po jiných nutných částech (figurách) - čerpání vody vč. čerpacích jímek, potrubí a pohotovostní čerpací soupravy (viz ustanovení k pol. 1151,2) - potřebné snížení hladiny podzemní vody - těžení a rozpojování jednotlivých balvanů - vytahování a nošení výkopku - svahování a přesvah. svahů do konečného tvaru, výměna hornin v podloží a v pláni znehodnocené klimatickými vlivy - ruční vykopávky, odstranění kořenů a napadávek - pažení, vzepření a rozepření vč. přepažování (výjma štetových stěn) - úpravu, ochranu a očištění dna, základové spáry, stěn a svahů - zhutnění podloží, případně i svahů vč. svahování - zřízení stupňů v podloží a lavic na svazích, není-li pro tyto práce zřízena samostatná položka - udržování výkopiště a jeho ochrana proti vodě - odvedení nebo obvedení vody v okolí výkopiště a ve výkopišti - třídění výkopku - veškeré pomocné konstrukce umožňující provedení vykopávky (příjezdy, sjezdy, nájezdy, lešení, podpěr. konstr., přemostění, zpevněné plochy, zakrytí a pod.) - nezahrnuje uložení zeminy (na skládku, do násypu) ani poplatky za skládku, vykazují se v položce č.0141**											
10	12583	VYKOPÁVKY ZE ZEMNIKŮ A SKLÁDEK TŘ. II ornice, dovoz včetně nákupu, viz položka 18231 350*0,1=35,000 [A] položka zahrnuje: - vodorovná a svislá doprava, přemístění, přeložení, manipulace s výkopkem - kompletní provedení vykopávky nezapažené i zapažené - ošetření výkopiště po celou dobu práce v něm vč. klimatických opatření - ztlížení vykopávek v blízkosti podzemního vedení, konstrukcí a objektů vč. jejich dočasného zajištění - ztlížení pod vodou, v okolí výbušnin, ve stísněných prostorech a pod. - těžení po vrstvách, pásech a po jiných nutných částech (figurách) - čerpání vody vč. čerpacích jímek, potrubí a pohotovostní čerpací soupravy (viz ustanovení k pol. 1151,2) - potřebné snížení hladiny podzemní vody - těžení a rozpojování jednotlivých balvanů - vytahování a nošení výkopku - eventuelně nutné druhotné rozpojení odstřelené horniny - ruční vykopávky, odstranění kořenů a napadávek - pažení, vzepření a rozepření vč. přepažování (výjma štetových stěn) - úpravu, ochranu a očištění dna, základové spáry, stěn a svahů - udržování výkopiště a jeho ochrana proti vodě - odvedení nebo obvedení vody v okolí výkopiště a ve výkopišti - třídění výkopku - veškeré pomocné konstrukce umožňující provedení vykopávky (příjezdy, sjezdy, nájezdy, lešení, podpěr. konstr., přemostění, zpevněné plochy, zakrytí a pod.) položka nezahrnuje: - práce spojené s otvirkou zemníku	M3	35,00	35,00	0,00	25,00	875,00	0,00	0,00	875,00	0,00	0,00
11	12583 R	DOKUP VHODNÉHO MATERIÁLU K RECYKLACI dokup vhodného materiálu k recyklaci např. ŠD 0/32, konkrétní receptura dle ITT zhotovitele (zahrnuje veškerý materiál a práci, včetně dopravy). 2753=2 753,000 [A] - odečet	M3	2 753,00	0,00	-2 753,00	95,00	261 535,00	-261 535,00	0,00	0,00	-261 535,00	-1,00
12	1284 R	PŘEDRCENÍ KAMENNÉ SMĚSI	T	2 145,00	0,00	-2 145,00	40,00	85 800,00	-85 800,00	0,00	0,00	-85 800,00	-1,00

Soupis prací SO po všech změnách													
Název stavby: II/113 Ostředek - Třemošnice Číslo a název SO/PS: SO 101 - silnice II/113 - oprava komunikace Číslo a název rozpočtu: SO 101 - silnice II/113 - oprava komunikace								ZMĚNA SOUPISU PRACÍ (SO/PS)					
								101/2					
								celkem po všech změnách					
Poř. č. pol.	Kód položky	Název položky	m.j.	Množství ve Smlouvě	Množství ve Změně	Množství rozdílů	Cena za m.j. v Kč	Cena celkem ve Smlouvě v Kč	Změny záporné v Kč	Změny kladné v Kč	Cena celkem ve Změně v Kč	Rozdíl cen celkem v Kč	Podíl cen celkem v %
1	2	3	4	5	6	7	8	9	10	11	12	13	14
		položka zahrnuje: - kompletní provedení zemní konstrukce (násypového tělesa včetně aktivní zóny) včetně nákupu a dopravy materiálu dle zadávací dokumentace - úprava ukládaného materiálu vlhčením, tříděním, promícháním nebo vysoušením, příp. jiné úpravy za účelem zlepšení jeho mech. vlastností - hutnění i různé míry hutnění - ošetření úložiště po celou dobu práce v něm vč. klimatických opatření - ztížení v okolí vedení, konstrukcí a objektů a jejich dočasné zajištění - ztížení provádění vč. hutnění ve ztížených podmínkách a stísněných prostorech - ztížené ukládání sypaniny pod vodu - ukládání po vrstvách a po jiných nutných částech (figurách) vč. dosypávek - spouštění a nošení materiálu - výměna částí zemní konstrukce znehodnocené klimatickými vlivy - ruční hutnění a výplň jam a prohlubní v podloží - úprava, očištění, ochrana a zhutnění podloží - svahování, hutnění a uzavírání povrchů svahů - zřízení lavic na svazích - udržování úložiště a jeho ochrana proti vodě - odvedení nebo obvedení vody v okolí úložiště a v úložišti - veškeré pomocné konstrukce umožňující provedení zemní konstrukce (přijezdy, sjezdy, nájezdy, lešení, podpěrné konstrukce, přemostění, zpevněné plochy, zakrytí a pod.)											
16	17280	ZŘÍZENÍ TĚSNĚNÍ Z NAKUPOVANÝCH MATERIÁLŮ a) Propustek č. 1 (km 2,480 43) - Těsnící vrstva - zásyp ze zeminy tybu CG, CS b) Propustek č. 2 (km 2,927 10) - Těsnící vrstva - zásyp ze zeminy tybu CG, CS a) 13=13,000 [A] b) 15=15,000 [B] Celkem: A+B=28,000 [C]	M3	28,00	28,00	0,00	836,00	23 408,00	0,00	0,00	23 408,00	0,00	0,00
		položka zahrnuje: - kompletní provedení zemní konstrukce včetně nákupu a dopravy materiálu dle zadávací dokumentace - úprava ukládaného materiálu vlhčením, tříděním, promícháním nebo vysoušením, příp. jiné úpravy za účelem zlepšení jeho mech. vlastností - hutnění i různé míry hutnění - ošetření úložiště po celou dobu práce v něm vč. klimatických opatření - ztížení v okolí vedení, konstrukcí a objektů a jejich dočasné zajištění - ztížení provádění vč. hutnění ve ztížených podmínkách a stísněných prostorech - ztížené ukládání sypaniny pod vodu - ukládání po vrstvách a po jiných nutných částech (figurách) vč. dosypávek - spouštění a nošení materiálu - výměna částí zemní konstrukce znehodnocené klimatickými vlivy - ruční hutnění a výplň jam a prohlubní v podloží - úprava, očištění, ochrana a zhutnění podloží - svahování, hutnění a uzavírání povrchů svahů - zřízení lavic na svazích - udržování úložiště a jeho ochrana proti vodě - odvedení nebo obvedení vody v okolí úložiště a v úložišti - veškeré pomocné konstrukce umožňující provedení zemní konstrukce (přijezdy, sjezdy, nájezdy, lešení, podpěrné konstrukce, přemostění, zpevněné plochy, zakrytí a pod.)											
17	17310	ZEMNÍ KRAJNICE A DOSYPÁVKY SE ZHUTNĚNÍM dosyp krajnice (zemina podmíněčně vhodná, 100% PS) 673=673,000 [A]	M3	673,00	673,00	0,00	346,00	232 858,00	0,00	0,00	232 858,00	0,00	0,00

Soupis prací SO po všech změnách

Název stavby: II/113 Ostředek - Třemošnice Číslo a název SO/PS: SO 101 - silnice II/113 - oprava komunikace Číslo a název rozpočtu: SO 101 - silnice II/113 - oprava komunikace								ZMĚNA SOUPISU PRACÍ (SO/PS)					
								101/2					
								celkem po všech změnách					
Poř. č. pol.	Kód položky	Název položky	m.j.	Množství ve Smlouvě	Množství ve Změně	Množství rozdílu	Cena za m.j. v Kč	Cena celkem ve Smlouvě v Kč	Změny záporné v Kč	Změny kladné v Kč	Cena celkem ve Změně v Kč	Rozdíl cen celkem v Kč	Podíl cen celkem v %
1	2	3	4	5	6	7	8	9	10	11	12	13	14
		položka zahrnuje: - kompletní provedení zemní konstrukce vč. výběru vhodného materiálu - úprava ukládaného materiálu vlhčením, tříděním, promícháním nebo vysoušením, příp. jiné úpravy za účelem zlepšení jeho mech. vlastností - hutnění i různé míry hutnění - ošetření úložiště po celou dobu práce v něm vč. klimatických opatření - ztížení v okolí vedení, konstrukcí a objektů a jejich dočasné zajištění - ztížení provádění vč. hutnění ve ztížených podmínkách a stísněných prostorech - ztížené ukládání sypaniny pod vodu - ukládání po vrstvách a po jiných nutných částech (figurách) vč. dosypávek - spouštění a nošení materiálu - výměna částí zemní konstrukce znehodnocené klimatickými vlivy - ruční hutnění - svahování, hutnění a uzavírání povrchů svahů - udržování úložiště a jeho ochrana proti vodě - odvedení nebo obvedení vody v okolí úložiště a v úložišti - veškeré pomocné konstrukce umožňující provedení zemní konstrukce (příjezdy, sjezdy, nájezdy, lešení, podpěrné konstrukce, přemostění, zpevněné plochy, zakrytí a pod.)											
18	17411	ZÁSYP JAM A RÝH ZEMINOU SE ZHUTNĚNÍM	M3	21,00	21,00	0,00	246,00	5 166,00	0,00	0,00	5 166,00	0,00	0,00
		a) Propustek č. 1 (km 2,480 43) - Zásyp materiálem vhodným do násypu											
		b) Propustek č. 2 (km 2,927 10) - Zásyp materiálem vhodným do násypu a) 2=2,000 [A]											
		b) 19=19,000 [B] Celkem: A+B=21,000 [C]											
		položka zahrnuje: - kompletní provedení zemní konstrukce vč. výběru vhodného materiálu - úprava ukládaného materiálu vlhčením, tříděním, promícháním nebo vysoušením, příp. jiné úpravy za účelem zlepšení jeho mech. vlastností - hutnění i různé míry hutnění - ošetření úložiště po celou dobu práce v něm vč. klimatických opatření - ztížení v okolí vedení, konstrukcí a objektů a jejich dočasné zajištění - ztížení provádění vč. hutnění ve ztížených podmínkách a stísněných prostorech - ztížené ukládání sypaniny pod vodu - ukládání po vrstvách a po jiných nutných částech (figurách) vč. dosypávek - spouštění a nošení materiálu - výměna částí zemní konstrukce znehodnocené klimatickými vlivy - ruční hutnění - udržování úložiště a jeho ochrana proti vodě - odvedení nebo obvedení vody v okolí úložiště a v úložišti - veškeré pomocné konstrukce umožňující provedení zemní konstrukce (příjezdy, sjezdy, nájezdy, lešení, podpěrné konstrukce, přemostění, zpevněné plochy, zakrytí a pod.)											
19	18231	ROZPROSTŘENÍ ORNICE V ROVINĚ V TL DO 0,10M	M2	350,00	350,00	0,00	50,00	17 500,00	0,00	0,00	17 500,00	0,00	0,00
		350=350,000 [A]											
		položka zahrnuje: nutné přemístění ornice z dočasných skládek vzdálených do 50m rozprostření ornice v předepsané tloušťce v rovině a ve svahu do 1:5											
20	18241	ZALOŽENÍ TRÁVNÍKU RUČNÍM VÝSEVEM	M2	350,00	350,00	0,00	40,00	14 000,00	0,00	0,00	14 000,00	0,00	0,00
		zelení + následná péče 350=350,000 [A]											
		Zahrnuje dodání předepsané travní směsi, její výsev na ornici, zalévání, první pokosení, to vše bez ohledu na sklon terénu											
3 Svislé konstrukce								680 467,20	- 151 608,45	0,00	528 858,75	- 151 608,45	-22,28%
21	317325	RÍMSY ZE ŽELEZOBETONU DO C30/37	M3	30,00	30,00	0,00	14 000,00	420 000,00	0,00	0,00	420 000,00	0,00	0,00

[illegible]

Soupis prací SO po všech změnách

Název stavby: II/113 Ostředek - Třemošnice Číslo a název SO/PS: SO 101 - silnice II/113 - oprava komunikace Číslo a název rozpočtu: SO 101 - silnice II/113 - oprava komunikace								ZMĚNA SOUPISU PRACÍ (SO/PS) 101/2 celkem po všech změnách					
Poř. č. pol.	Kód položky	Název položky	m.j.	Množství ve Smlouvě	Množství ve Změně	Množství rozdílu	Cena za m.j. v Kč	Cena celkem ve Smlouvě v Kč	Změny záporné v Kč	Změny kladné v Kč	Cena celkem ve Změně v Kč	Rozdíl cen celkem v Kč	Podíl cen celkem v %
1	2	3	4	5	6	7	8	9	10	11	12	13	14
		- dodání čerstvého betonu (betonové směsi) požadované kvality, jeho uložení do požadovaného tvaru při jakémkoliv hustotě výztuže, konzistenci čerstvého betonu a způsobu hutnění, ošetření a ochranu betonu, - zhotovení nepropustného, mrazuvzdorného betonu a betonu požadované trvanlivosti a vlastností, - užití potřebných přísad a technologií výroby betonu, - zřízení pracovních a dilatačních spar, včetně potřebných úprav, výplně, vložek, opracování, očištění a ošetření, - bednění požadovaných konstr. (i ztracené) s úpravou dle požadované kvality povrchu betonu, včetně odbedňovacích a odsukřovacích prostředků, - podpěrné konstr. (skruže) a lešení všech druhů pro bednění, uložení čerstvého betonu, výztuže a doplňkových konstr., vč. požadovaných otvorů, ochranných a bezpečnostních opatření a základů těchto konstrukcí a lešení, - vytvoření kotevních čel, kapes, nálitků, a sedel, - zřízení všech požadovaných otvorů, kapes, výklenků, prostupů, dutin, drážek a pod., vč. ztížení práce a úprav kolem nich, - úpravy pro osazení výztuže, doplňkových konstrukcí a vybavení, - úpravy povrchu pro položení požadované izolace, povlaků a nátěrů, případně vyspravení, - ztížení práce u kabelových a injektážních trubek a ostatních zařízení osazovaných do betonu, - konstrukce betonových kloubů, upevnění kotevních prvků a doplňkových konstrukcí, - nátěry zabraňující soudržnost betonu a bednění, - výplň, těsnění a tmelení spar a spojů, - opatření povrchů betonu izolací proti zemní vlhkosti v částech, kde přijdou do styku se zeminou nebo kamenivem, - případné zřízení spojovací vrstvy u základů, - úpravy pro osazení zařízení ochrany konstrukce proti vlivu bludných proudů											
26	45132	PODKL A VYPLN VRSTVY ZE ŽELEZOBET dobetonování sjezdů tl. 0,1 m (případně odfrézování stávajícího betonu). výztuž do betonu uvedena v pol. 451366 73,9*0,1=7,3900 [A] <i>Upravená plocha dle geodetického zaměření doklad č.14 ZBV 1</i>	M3	5,80	7,39	1,59	4 126,00	23 930,80	0,00	6 560,34	30 491,14	6 560,34	0,27
		- dodání čerstvého betonu (betonové směsi) požadované kvality, jeho uložení do požadovaného tvaru při jakémkoliv hustotě výztuže, konzistenci čerstvého betonu a způsobu hutnění, ošetření a ochranu betonu, - zhotovení nepropustného, mrazuvzdorného betonu a betonu požadované trvanlivosti a vlastností, - užití potřebných přísad a technologií výroby betonu, - zřízení pracovních a dilatačních spar, včetně potřebných úprav, výplně, vložek, opracování, očištění a ošetření, - bednění požadovaných konstr. (i ztracené) s úpravou dle požadované kvality povrchu betonu, včetně odbedňovacích a odsukřovacích prostředků, - podpěrné konstr. (skruže) a lešení všech druhů pro bednění, uložení čerstvého betonu, výztuže a doplňkových konstr., vč. požadovaných otvorů, ochranných a bezpečnostních opatření a základů těchto konstrukcí a lešení, - vytvoření kotevních čel, kapes, nálitků, a sedel, - zřízení všech požadovaných otvorů, kapes, výklenků, prostupů, dutin, drážek a pod., vč. ztížení práce a úprav kolem nich, - úpravy pro osazení výztuže, doplňkových konstrukcí a vybavení, - úpravy povrchu pro položení požadované izolace, povlaků a nátěrů, případně vyspravení, - ztížení práce u kabelových a injektážních trubek a ostatních zařízení osazovaných do betonu, - konstrukce betonových kloubů, upevnění kotevních prvků a doplňkových konstrukcí, - nátěry zabraňující soudržnost betonu a bednění, - výplň, těsnění a tmelení spar a spojů, - opatření povrchů betonu izolací proti zemní vlhkosti v částech, kde přijdou do styku se zeminou nebo kamenivem, - případné zřízení spojovací vrstvy u základů, - úpravy pro osazení zařízení ochrany konstrukce proti vlivu bludných proudů											
27	451366	VÝZTUŽ PODKL VRSTEV Z KARI-SÍTÍ výztuž do betonu 120 kg/m3 včetně kotvení do stávajícího sjezdu a vyztužením kari sítí s oky 10x10 prům. 6mm	T	0,70	0,89	0,19	42 560,00	29 621,76	0,00	8 256,64	37 878,40	8 256,64	0,28

Soupis prací SO po všech změnách

Název stavby: II/113 Ostředek - Třemošnice Číslo a název SO/PS: SO 101 - silnice II/113 - oprava komunikace Číslo a název rozpočtu: SO 101 - silnice II/113 - oprava komunikace								ZMĚNA SOUPISU PRACÍ (SO/PS)					
								101/2					
								celkem po všech změnách					
Poř. č. pol.	Kód položky	Název položky	m.j.	Množství ve Smlouvě	Množství ve Změně	Množství rozdílu	Cena za m.j. v Kč	Cena celkem ve Smlouvě v Kč	Změny záporné v Kč	Změny kladné v Kč	Cena celkem ve Změně v Kč	Rozdíl cen celkem v Kč	Podíl cen celkem v %
1	2	3	4	5	6	7	8	9	10	11	12	13	14
		45132 PODKL A VÝPLŇ VRSTVY ZE ŽELEZOBET ... 5,8 * 0,12 =0,696 [A] Množství upraveno dle položky č.26 Výpočet: 7,39mx0,12m3/t=0,89t položka zahrnuje: - dodání betonářské výztuže v požadované kvalitě, stříhání, řezání, ohýbání a spojování do všech požadovaných tvarů (vč. armakošů) a uložení s požadovaným zajištěním polohy a krytí výztuže betonem - veškeré svary nebo jiné spoje výztuže - pomocné konstrukce a práce pro osazení a upevnění výztuže - zednické výpomoci pro montáž betonářské výztuže - úpravy výztuže pro osazení doplňkových konstrukcí - ochranu výztuže do doby jejího zabetonování - veškerá opatření pro zajištění soudržnosti výztuže a betonu - vodivé propojení výztuže, které je součástí ochrany konstrukce proti vlivům bludných proudů, vyvedení do měřicích skříní nebo míst pro měření bludných proudů - povrchovou antikorozní úpravu výztuže - separaci výztuže											
28	45152	PODKLADNÍ A VÝPLŇOVÉ VRSTVY Z KAMENIVA DRCENÉHO	M3	16,60	16,60	0,00	1 087,00	18 044,20	0,00	0,00	18 044,20	0,00	0,00
		Štěrkodrt Šda 0/32 Ge tl. 0,20 m 83*0,20=16,600 [A] položka zahrnuje dodávku předepsaného kameniva, mimostaveništní a vnitrostaveništní dopravu a jeho uložení není-li v zadávací dokumentaci uvedeno jinak, jedná se o nakupovaný materiál											
29	465512	DLAŽBY Z LOMOVÉHO KAMENE NA MC	M3	4,65	4,65	0,00	6 388,00	29 704,20	0,00	0,00	29 704,20	0,00	0,00
		a) Propustek č. 1 (km 2,48043) - Odláždění - dlažba z lomového kamene tl. 0,15m + vyspárování MC25 XF4 b) Propustek č. 2 (km 2,927 10) - Odláždění - dlažba z lomového kamene tl. 0,15m + vyspárování MC25 XF4 a) 17*0,15=2,550 [A] b) 14*0,15=2,100 [B] Celkem: A+B=4,650 [C] položka zahrnuje: - nutné zemní práce (svahování, úpravu pláně a pod.) - zřízení spojovací vrstvy - zřízení lože dlažby z cementové malty předepsané kvality a předepsané tloušťky - dodávku a položení dlažby z lomového kamene do předepsaného tvaru - spárování, těsnění, tmelení a vyplnění spar MC případně s vyklínováním - úprava povrchu pro odvedení srážkové vody - nezahrnuje podklad pod dlažbu, vykazuje se samostatně položkami SD 45											
5 Komunikace								22 579 898,00	- 3 675 507,00	335 400,00	19 239 791,00	- 3 340 107,00	-14,79%
30	56330	VOZOVKOVÉ VRSTVY ZE ŠTĚRKODRTI	M3	287,00	622,40	335,40	1 000,00	287 000,00	0,00	335 400,00	622 400,00	335 400,00	1,17
		komunikace - plná skladba, propustky + napojení + rušení stávajících dopravních ostrůvků, D1-N-2-IV-PIII (upravena) a) Štěrkodrt Šda 0/32 Ge tl. 0,15 m b) Štěrkodrt Šda 0/32 Ge tl. 0,15 m plocha dle geodetického zaměření doklad č.15 ZBV 1 Výpočet: 2074,8mx0,30m=622,40m3 - dodání kameniva předepsané kvality a zrnitosti - rozprostření a zhutnění vrstvy v předepsané tloušťce - zřízení vrstvy bez rozlišení šířky, pokládání vrstvy po etapách - nezahrnuje postřiky, nátěry											
31	567544	VRST PRO OBNOVU A OPR RECYK ZA STUD CEM A ASF EM TL DO 200MM	M2	25 929,00	0,00	-25 929,00	40,00	1 037 160,00	-1 037 160,00	0,00	0,00	-1 037 160,00	-1,00

Soupis prací SO po všech změnách													
Název stavby: II/113 Ostředek - Třemošnice Číslo a název SO/PS: SO 101 - silnice II/113 - oprava komunikace Číslo a název rozpočtu: SO 101 - silnice II/113 - oprava komunikace								ZMĚNA SOUPISU PRACÍ (SO/PS)					
								101/2					
								celkem po všech změnách					
Poř. č. pol.	Kód položky	Název položky	m.j.	Množství ve Smlouvě	Množství ve Změně	Množství rozdílu	Cena za m.j. v Kč	Cena celkem ve Smlouvě v Kč	Změny záporné v Kč	Změny kladné v Kč	Cena celkem ve Změně v Kč	Rozdíl cen celkem v Kč	Podíl cen celkem v %
1	2	3	4	5	6	7	8	9	10	11	12	13	14
		a) 8=8,000 [A] b) 4=4,000 [B] Celkem: A+B=12,000 [C] - odečet položka zahrnuje: - dodání zábradlí včetně předepsané povrchové úpravy - osazení sloupků zabíraním nebo osazením do betonových bloků (včetně betonových bloků a nutných zemních prací) - případné bednění (trubku) betonové patky v gabionové zdi											
45	9113A1	SVODIDLO OCEL SILNIC JEDNOSTR, ÚROVEŇ ZADRŽ N1, N2 - DODÁVKA A MONTÁŽ a) Propustek č. 2 (km 2,927 10) - Zábradelní svodidlo stupeň zadržení N2 b) Ocelová svodidla, stupeň zadržení N2 (včetně náběhů 4 x 4m náběh) a) 4=4,000 [A] b) 897=897,000 [B] Celkem: A+B=901,000 [C] Upravené množství dle situace DSPS a požadavku Policie ČR, doklad č.15. a doklad č.14 Výpočet dle úseků: 116+72+141+125+61+158+107+26+26+26+26+38+39=1013m položka zahrnuje: - kompletní dodávku všech dílů ocelového svodidla s předepsanou povrchovou úpravou včetně spojovacích prvků - montáž a osazení svodidla, osazení sloupků zabíraním nebo osazením do betonových bloků (včetně betonových bloků a nutných zemních prací) - ukončení zapuštěním do betonových bloků (včetně betonového bloku a nutných zemních prací) nebo koncovkou - přechod na jiný typ svodidla nebo přes mostní závrh - ochranu proti bludným proudům a vývody pro jejich měření nezahrnuje odrazky nebo retroreflexní fólie	M	901,000	1 013,000	112,00	1 200,00	1 081 200,00	0,00	134 400,00	1 215 600,00	134 400,00	0,12
46	9113A3	SVODIDLO OCEL SILNIC JEDNOSTR, ÚROVEŇ ZADRŽ N1, N2 - DEMONTÁŽ S PŘESUNEM odstranění svodidel N2 povinný odkup zhotovitele 745=745,000 [A] položka zahrnuje: - demontáž a odstranění zařízení - jeho odvoz na předepsané místo	M	745,000	745,000	0,00	244,00	181 780,00	0,00	0,00	181 780,00	0,00	0,00
47	91228	SMĚROVÉ SLOUPKY Z PLAST HMOT VČETNĚ ODRAZNÉHO PASKU Směrové sloupky Z11 a,b 260=260,000 [A] Směrové sloupky Z11 b,c 2=2,000 [B] Směrové sloupky Z11 h 15=15,000 [C] Celkem: A+B+C=277,000 [D] položka zahrnuje: - dodání a osazení sloupku včetně nutných zemních prací - vnitrostaveništní a mimostaveništní doprava - odrazky plastové nebo z retroreflexní fólie	KUS	277,000	277,000	0,00	515,00	142 655,00	0,00	0,00	142 655,00	0,00	0,00
48	91238	SMĚROVÉ SLOUPKY Z PLAST HMOT - NÁSTAVCE NA SVODIDLA VČETNĚ ODRAZNÉHO PÁSKU 30=30,000 [A] položka zahrnuje: - dodání a osazení sloupku včetně nutných zemních prací - vnitrostaveništní a mimostaveništní doprava - odrazky plastové nebo z retroreflexní fólie	KUS	30,000	30,000	0,00	323,00	9 690,00	0,00	0,00	9 690,00	0,00	0,00
49	914121	DOPRAVNÍ ZNAČKY ZÁKLADNÍ VELIKOSTI OCELOVÉ FÓLIE TŘ 1 - DODÁVKA A MONTÁŽ	KUS	18,000	18,000	0,00	3 252,00	58 536,00	0,00	0,00	58 536,00	0,00	0,00

Soupis prací SO po všech změnách

Název stavby: II/113 Ostředek - Třemošnice Číslo a název SO/PS: SO 101 - silnice II/113 - oprava komunikace Číslo a název rozpočtu: SO 101 - silnice II/113 - oprava komunikace								ZMĚNA SOUPISU PRACÍ (SO/PS) 101/2 celkem po všech změnách					
Poř. č. pol.	Kód položky	Název položky	m.j.	Množství ve Smlouvě	Množství ve Změně	Množství rozdílu	Cena za m.j. v Kč	Cena celkem ve Smlouvě v Kč	Změny záporné v Kč	Změny kladné v Kč	Cena celkem ve Změně v Kč	Rozdíl cen celkem v Kč	Podíl cen celkem v %
1	2	3	4	5	6	7	8	9	10	11	12	13	14
		C4c 2=2,000 [A] B2 3=3,000 [B] P1 4=4,000 [C] IS16d 1=1,000 [D] B20a 1=1,000 [E] A2a 1=1,000 [F] IP5 1=1,000 [G] E4 1=1,000 [H] Z3ml 4=4,000 [I] Celkem: A+B+C+D+E+F+G+H+I=18,000 [J] položka zahrnuje: - dodávku a montáž značek v požadovaném provedení											
50	914123	DOPRAVNÍ ZNAČKY ZÁKLADNÍ VELIKOSTI OCELOVÉ FÓLIE TR 1 - DEMONTÁŽ včetně odvozu na skládku, poplatek za skládku položka 014102	KUS	11,000	11,000	0,00	214,00	2 354,00	0,00	0,00	2 354,00	0,00	0,00
		C4a 1=1,000 [A] P4 2=2,000 [B] P1 3=3,000 [C] E2b 2=2,000 [D] IS16d 1=1,000 [E] A2a 1=1,000 [F] E4 1=1,000 [G] Celkem: A+B+C+D+E+F+G=11,000 [H] Položka zahrnuje odstranění, demontáž a odklizení materiálu s odvozem na předepsané místo											
51	914911	SLOUPKY A STOJKY DOPRAVNÍCH ZNAČEK Z OCEL TRUBEK SE ZABETONOVÁNÍM - DODÁVKA A MONTÁŽ Sloupky k SDZ včetně základu	KUS	16,000	16,000	0,00	1 626,00	26 016,00	0,00	0,00	26 016,00	0,00	0,00
		16=16,000 [A] položka zahrnuje: - sloupky a upevňovací zařízení včetně jejich osazení (betonová patka, zemní práce)											
52	914913	SLOUPKY A STOJKY DZ Z OCEL TRUBEK ZABETON DEMONTÁŽ demontáž sloupku včetně základu, odvoz na skládku, poplatek za skládku položka 014102	KUS	8,000	8,000	0,00	214,00	1 712,00	0,00	0,00	1 712,00	0,00	0,00
		8=8,000 [A] Položka zahrnuje odstranění, demontáž a odklizení materiálu s odvozem na předepsané místo											
53	915111	VODOROVNÉ DOPRAVNÍ ZNAČENÍ BARVOU HLADKÉ - DODÁVKA A POKLÁDKA	M2	1 337,000	1 337,000	0,00	120,00	160 440,00	0,00	0,00	160 440,00	0,00	0,00
		V1a (0,125) 127=127,000 [A] V4 (0,125) 1056=1 056,000 [B] V6a 5=5,000 [C] V13 42=42,000 [D] V2b (0,250) 9=9,000 [E] V2b (0,125) 98=98,000 [F] Celkem: A+B+C+D+E+F=1 337,000 [G] položka zahrnuje: - dodání a pokládku nátěrového materiálu (měří se pouze natíraná plocha) - předznačení a reflexní úpravu											
54	915231	VODOR DOPRAV ZNAČ PLASTEM PROFIL ZVUČÍCI - DOD A POKLÁDKA	M2	1 337,000	1 337,000	0,00	320,00	427 840,00	0,00	0,00	427 840,00	0,00	0,00
		V1a (0,125) 127=127,000 [A] V4 (0,125) 1056=1 056,000 [B] V6a 5=5,000 [C] V13 42=42,000 [D] V2b (0,250) 9=9,000 [E] V2b (0,125) 98=98,000 [F] Celkem: A+B+C+D+E+F=1 337,000 [G] položka zahrnuje: - dodání a pokládku nátěrového materiálu (měří se pouze natíraná plocha) - předznačení a reflexní úpravu											
55	917223	SILNIČNÍ A CHODNIKOVÉ OBRUBY Z BETONOVÝCH OBRUBNÍKŮ ŠÍŘ 100MM	M	194,000	0,000	-194,00	448,00	86 912,00	-86 912,00	0,00	0,00	-86 912,00	-1,00

[illegible]

Soupis prací SO po všech změnách

Název stavby: II/113 Ostředek - Třemošnice Číslo a název SO/PS: SO 101 - silnice II/113 - oprava komunikace Číslo a název rozpočtu: SO 101 - silnice II/113 - oprava komunikace								ZMĚNA SOUPISU PRACÍ (SO/PS)					
								101/2					
								celkem po všech změnách					
Poř. č. pol.	Kód položky	Název položky	m.j.	Množství ve Smlouvě	Množství ve Změně	Množství rozdílu	Cena za m.j. v Kč	Cena celkem ve Smlouvě v Kč	Změny záporné v Kč	Změny kladné v Kč	Cena celkem ve Změně v Kč	Rozdíl cen celkem v Kč	Podíl cen celkem v %
1	2	3	4	5	6	7	8	9	10	11	12	13	14
N Nové položky								0,00	0,00	4 526 014,04	4 526 014,04	4 526 014,04	100,00%
60	574E07	ASFALTOVÝ BETON v kvalitě ACP 22	M3	0,00	692,88	692,88	5 999,54	0,00	0,00	4 156 961,28	4 156 961,28	4 156 961,28	100,00%
dle OTSKP 2025		vyrovnávací vrstva z ACP 22+ 50/70. Plocha dle geodetického zaměření doklad č.16 ZBV 1 Výpočet: plocha dle geodetického zaměření doklad č.16 ZBV 1, část km 0,000 - km 0,800: 6230m2, tl. vstvy 0,08 m Výpočet: 6230m2x0,08m=498,4m3 Sanace krajů + lokální výspravy: plocha dle geodetického zaměření doklad č. =2431m2, tl. vrstvy 0,08m Výpočet: 2431m2x0,08m=194,48m3 Celkem: 498,4m3+194,48m3=692,88m3											
61	9183C3	PROPUSTY Z TRUB DN 500MM PLASTOVÝCH	M	0,00	16,00	16,00	3 244,25	0,00	0,00	51 908,00	51 908,00	51 908,00	100,00%
dle OTSKP 2025		a) Propustek č. 1 (km 2,480 43) b) Propustek č. 2 (km 2,927 10) a) 8=8,000 [A] b) 8=8,000 [B] Celkem: A+B=16,000 [C] Náhrada za položku č.56 Položka zahrnuje: - dodání a položení potrubí z trub z dokumentací předepsaného materiálu a předepsaného průměru - případné úpravy trub (zkrácení, šikmé seřiznutí) Nezahrnuje podkladní vrstvy a obetonování.											
62	91726	KO OBRUBNÍKY BETONOVÉ	M	0,00	115,00	115,00	1 007,28	0,00	0,00	115 837,20	115 837,20	115 837,20	100,00%
dle OTSKP 2025		NAVRHOVANÉ KONSTRUKCE nový betonový obrubník KO (300x195 mm) do betonového lože C20/25nXF3 s boční opěrou - ostrůvky v km 0,000 délka dle geodetického zaměření doklad č.14 ZBV 1											
63	91743	CHODNÍKOVÉ OBRUBY Z KAMENNÝCH KRAJNÍKŮ	M	0,00	43,60	43,60	918,34	0,00	0,00	40 039,62	40 039,62	40 039,62	100,00%
dle OTSKP 2025		NAVRHOVANÉ KONSTRUKCE chodníkový obrubník z kamenného krajníku do betonového lože C20/25nXF3 s boční opěrou - ostrůvky v km 0,750 délka dle geodetického zaměření doklad č.14 ZBV 1											
64	9113A2	SVODIDLO OCEL SILNÍČ JEDNOSTR, ÚROVEŇ ZADRŽ N1, N2 - MONTÁŽ S PŘESUNEM (BEZ DODÁVKY)	M	0,00	297,00	297,00	222,18	0,00	0,00	65 987,46	65 987,46	65 987,46	100,00%
dle OTSKP 2025		výšková úprava stávajících svodidel v km 0,700 LS+PS Upravené množství dle situace DSPS a požadavku Policie ČR, doklad č11. a doklad č.12 Celková délka dle situace: 297,0m											
65	9117C1	SVOD OCEL ZÁBRADEL ÚROVEŇ ZADRŽ H2 - DODÁVKA A MONTÁŽ	M	0,00	12,00	12,00	7 940,04	0,00	0,00	95 280,48	95 280,48	95 280,48	100,00%
dle OTSKP 2025		zábradelní svodidlo H2 Upravené množství dle situace DSPS a požadavku Policie ČR, doklad č11. a doklad č.12 délka římsy 4,0m (propustek č.1 LS+PS, propustek č.2 LS) Výpočet: 3x4,0m=12,0m											
Celkem								29 269 964,16	- 6 363 338,45	7 291 391,02	30 198 016,73	928 052,57	3,17%

Oznámení zhotovitele o změnách č.4

Název stavby: II/113 Ostředek – Třemošnice

Zhotovitel: EUROVIA CZ a.s., U Michelského lesa 1581/2, Michle, 140 00 Praha 4

Objednatel: Krajská správa a údržba silnic Středočeského kraje, příspěvková organizace

Popis předmětu informace:

Doplnění svodidel dle požadavku Policie ČR


SO 101 - popis důvodu změny:

1. Na základě dodatečné žádosti Policie ČR budou doplněny na propustcích v km 2,480 a v km 2,927 zábradelní svodidla na čelech propustků a o osazeny navazující svodidla

Čeho se zhotovitel domáhá:

1. Osazení zábradelního svodidla a navazujícího svodidla na čele propustku v km 2,480 LS + PS a osazení zábradelního svodidla a navazujícího svodidla na čele propustku v km 2,927 LS.

dne: 03. 08. 2025

 

pm

Vyřizuje: Milan Kodet, TDI
Datum: 16.9.2025

Krajská správa a údržba silnic
Středočeského kraje, příspěvková organizace
Zborovská 11, 150 21 Praha 5
paní Nina Hrubá

Stavba: II/113 Ostředek - Třemošnice

Věc: Stanovisko TDI k dokumentaci ZBV č. 3

Předmětná dokumentace ZBV č. 3 obsahuje úpravu nákladů při realizaci SO 101 silnice II/113 – oprava komunikace.

Na základě dodatečného požadavku Policie ČR vzneseného na závěrečné kontrolní prohlídce stavby budou doplněna ocelová svodidla na propustcích v km 2,480 (po obou stranách vozovky) a v km 2,927 (na levé straně vozovky) a na římsách propustků osazena zábradelní svodidla.


Z důvodu změny nivelety vozovky došlo k rektifikaci stávajících svodidel v km 0,625 – 0,770 levá strana (dl. 147 m) a v km 0,640 – 0,720 pravá strana (dl. 150 m).

Výše uvedené změny byly zařazeny do skupiny 3 a mají následující úpravu množství položek:

Poř. č. pol.	Kód položky	Název položky	m.j.	Množství ve Smlouvě	Množství ve Změně	Množství rozdílu	Cena za m.j. v Kč
1	2	3	4	5	6	7	8
44	9111A1	ZÁBRADLÍ SILNIČNÍ S VODOR MADLY - DODÁVKA A MONTÁŽ	M	12,00	0,00	-12,00	1 596,00
45	9113A1	SVODIDLO OCEL SILNIČ JEDNOSTR, ÚROVEŇ ZADRŽ N1, N2 - DODÁVKA A MONTÁŽ	M	901,00	1 013,00	112,00	1 200,00
		Nové položky					
64	9113A2	SVODIDLO OCEL SILNIČ JEDNOSTR, ÚROVEŇ ZADRŽ N1, N2 - MONTÁŽ S PŘESUNEM (BEZ DODÁVKY)	M	0,00	297,00	297,00	222,18
65	9117C1	SVOD OCEL ZÁBRADEL ÚROVEŇ ZADRŽ H2 - DODÁVKA A MONTÁŽ	M	0,00	12,00	12,00	7 940,04

Celková suma Změn záporných a Změn kladných: 276 515,94 Kč bez DPH

TDI provedl kontrolu jednotkových cen, množství a posoudil ZBV z technického hlediska.
Z ekonomického i technického hlediska nemám k předložené dokumentaci ZBV připomínek.
Na základě výše uvedeného souhlasím s předloženou dokumentací ZBV č. 3.

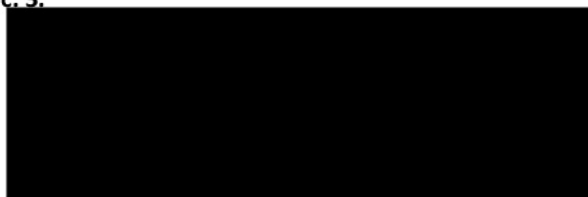

EUROVIA CZ a.s
Ing. Jan Čermák
U Michelského lesa,
1581/2, Michle
140 00 Praha 4
IČ: 45274924

Vyřizuje: Nina Hrubá /

Věc: akceptace změny vč. pokynu ke zpracování ZBV akce II/113 Ostředek – Třemošnice

č. smlouvy KSÚS: SMLD-1019/00066001/2024

č. smlouvy Zhotovitele: 1511.4041385TVE

Krajská správa a údržba silnic Středočeského kraje, p. o., jako Objednatel akce II/113 Ostředek – Třemošnice, v souladu se stanoviskem AD a TDI stavby bere na vědomí ohlášení změn na základě aktuálně zjištěných skutečností při realizaci stavby.

Na základě Ohlášení změny č. 3 ze dne 6.6.2025 a změny č. 4 ze dne 3.8.2025 s dopadem na cenu plnění dle Smlouvy o Dílo, Vás tímto žádám k předložení zpracovaných Změnových listů.

Popis změny dle ZBV č. 3

SO 103

Po vyčištění krajů vozovky od km 3,500 do KÚ byly zjištěny nepředvídatelné fyzické podmínky spočívající ve značném zavodnění spodních vrstev konstrukce vozovky.

Zároveň byly očištěny v rámci údržbových prací příkopové žlaby, které byly zastiženy ve velmi dobré kvalitě a není tedy nutná jejich výměna. Tyto položky budou odečteny v rámci ZBV č. 2.

Čeho se zhotovitel domáhá:

Na základě výše uvedených poznatků bude proveden odkop krajů vozovky na obou stranách komunikace a položena podélná drenáž DN 200, obsypaná drenážní vrstvou ŠD 8/16 a vrstvou ŠD 32/63 a ochráněná geotextilií. Na výtoku drenáží budou osazeny betonové výústní objekty. Poté bude konstrukce vozovky doplněna podkladními vrstvami ze ŠD 0/63 a vrstvou ACP 22.

Popis změny dle ZBV č. 4**SO 101**

Na základě dodatečného požadavku Policie ČR budou doplněny na propustcích v km 2,480 a v km 2,927 zábradelní svodidla na čelech propustků a osazeny navazující svodidla.

Čeho se zhotovitel domáhá:


Osazení zábradelního svodidla a navazujícího svodidla na čele propustku v km2,480 LS + PS a osazení zábradelního svodidla a navazujícího svodidla na čele propustku v km 2,927 LS

Zjištěné skutečnosti, které nemohl Objednatel ani Zhotovitel předvídat, budou mít vliv na celkovou cenu Díla.

Navržené změny budou řešeny formou ZBV.

Posouzení správnosti ZBV zajistí supervize. Finální schválení spadá do kompetence vedení KSÚS

S pozdravem

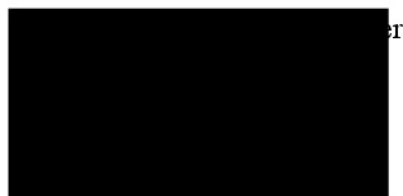A large black rectangular redaction box covering the signature area. To the right of the box, the letter 'er' is visible, likely part of the word 'Ing.' or 'Mgr.'.



Záměr: Z/2024/71646
Řízení: R/2025/124853
Č.j.: R/2025/124853/4

Dne: 01.08.2025

Úřad: Městský úřad Benešov
Masarykovo náměstí 100
25601 Benešov

Adresát:
Rozdělovník

cb4bwan

Vyřizuje: Ing. BEATRIX JIRÁŇOVÁ
Tel: 312821244
Email: jiranova@benesov-city.cz

ROZHODNUTÍ

Výroková část

Městský úřad Benešov, Odbor výstavby a územního plánování, oddělení staveb pozemních komunikací (dále jen „stavební úřad“), jako obecní stavební úřad příslušný podle § 30 odst. 1 písm. f) a § 34a odst. 2 zákona č. 283/2021 Sb., stavební zákon, ve znění pozdějších předpisů (dále jen „stavební zákon“), v souladu s § 330 odst. 1 a odst. 3 stavebního zákona, v kolaudačním řízení přezkoumal podle § 233 stavebního zákona žádost o vydání kolaudačního souhlasu, kterou dne 02.07.2025 podal stavebník Krajská správa a údržba silnic Středočeského kraje, příspěvková organizace, IČO 000 66 001, Zborovská č.p. 81/11, 150 00 Praha, kterou zastupuje společnost IBH, spol. s r.o., IČO 475 40



966, Poděbradova č.p. 3178, 272 01 Kladno (dále jen „stavebník“), a na základě tohoto přezkoumání podle § 235 stavebního zákona povoluje užívání stavby

II/113 Ostředek - Třemošnice - PD

SO 101 Silnice II/113 - oprava komunikace

na pozemcích parc. č. 930, 931/1, 932 v katastrálním území Ostředek, parc. č. 1073/2 v katastrálním území Vodslivý, parc. č. 242/1, 1219/1, 1228/1, 1228/2 v katastrálním území Třemošnice (dále jen „stavba“). Kolaudační řízení bylo zahájeno dnem podání žádosti.

Stavba obsahuje:

Jedná se o opravu stávající extravilánové komunikace II. třídy č. 113 od křižovatky se silnicí č. II/110 u obce Ostředek do obce Třemošnice s krytem z asfaltového betonu. Délka je 3,820 km. Oprava komunikace byla provedena technologií recyklace za studena na místě v šíři zpevnění 5,5 m, byla provedena obnova nezpevněných krajnic v šíři 0,75 m (1,0 m v místě svodidel), obnova propustků (km 2,480 a 2,927) a obnova vybavení komunikace (zejména svodidel). Komunikace je výškově navýšena o +14 cm, došlo k vyrovnání příčného sklonu vozovky 2,5 %. Stávající hospodářské sjezdy na pozemky byly upraveny a výškově napojeny. V křižovatce se silnicí č. III/11010 byla provedena úprava 2 stávajících směrovacích ostrůvků.

Stavba splňuje podmínky povolení stavebního povolení stavby ze dne 02.07.2021 pod č.j. MUBN/109214/2021/VÝST, které nabylo právní moci dne 23.07.2021. Dále stavební úřad vydal dne 15.11.2023 pod č.j. MUBN/409310/2023/VÝST rozhodnutí prodloužení platnosti stavebního povolení o 2 roky, které nabylo právní moci dne 22.12.2023. Pro část stavby v úseku mezi staničeními km 0,0 - 0,8 bylo stavebním úřadem dne 17.12.2024 pod č.j. R/2024/59387/6 vydáno rozhodnutí o předčasné užívání stavby, které nabylo právní moci dne 18.12.2024. Dne 30.07.2025 proběhla závěrečná kontrolní prohlídka. Stavba se kolauduje pro tento účel užívání: jedná se o silnici II. třídy.



Nepodstatné odchylky skutočného provedení stavby od projektové dokumentace ověřené ve společném řízení jsou vyznačeny v projektové dokumentaci skutočného provedení. Stavba je provedena dle schválené projektové dokumentace ověřené stavebním úřadem ve společném řízení, kromě níže uvedených změn:

1. km 0,000 - 0,800 a km 0,800-3,832: změna technologického postupu opravy
2. dopravní ostrůvky: v křižovatce silnic II/113 a II/110 byly namísto standardních silničních obrub použity betonové obruby, v křižovatce silnic II/113 a III/11010 byl u dopravních ostrůvků realizován cementobetonový kryt, doplněn o povrchovou úpravu striáží
3. nový propustek v km 3,430 - byla osazena prefabrikovaná šikmá betonová čela, namísto opevnění čel použitím lomového kamene do betonového lože
4. drenážní příkopy byly doplněny v km 3,491-3,701 vpravo a 3,635-3,725 vpravo z důvodu nedostatečného odvodnění pláně
5. sjezdy jsou provedeny z recyklátu místo šterkodrti

Dále se stanoví podmínky pro užívání stavby podle § 235 odst. 3 stavebního zákona:

- Stavba bude užívána podle projektové dokumentace ověřené stavebním úřadem a k účelu, pro který je vydáno toto rozhodnutí.
- Stavebník doplní níže uvedená svodidla dle požadavku Policie ČR k propustkům s kolmými čely, doplní dokumentaci skutočného provedení a zaměření stavby o tyto svodidla do 31.10.2025. Stavebník pošle stavebnímu úřadu fotografie realizovaných svodidel do 31.10.2025. Návrh umístění svodidel bude zpracován projektantem.

2. Odstranění drobných nedostatků skutočného provedení stavby zjištěných při kolaudačním řízení včetně určení přiměřené lhůty k jejich odstranění:

- doplnění svodidel dle požadavku Policie ČR k propustkům s kolmými čely do 31.10.2025.



Účastníci řízení ve smyslu ustanovení § 27 odst. 1 zákona č. 500/2004 Sb., správní řád, v posledním platném znění (dále jen „správní řád“) a podle § 231 stavebního zákona, na něž se vztahuje rozhodnutí správního orgánu:

Středočeský kraj, IČO 708 91 095, Zborovská č.p. 81/11, 150 21 Praha

Odůvodnění

Dne 02.07.2025 podal stavebník žádost o vydání kolaudačního rozhodnutí na výše uvedenou stavbu. Dne 30.07.2025 proběhla závěrečná kontrolní prohlídka. Stavební úřad v provedeném kolaudačním řízení přezkoumal předloženou žádost na kolaudaci, projednal ji s účastníky řízení a s dotčenými orgány a zjistil, že stavba je provedena v souladu s § 233 stavebního zákona a nezjistil závady bránící jejímu bezpečnému užívání ani rozpor se závaznými stanovisky dotčených orgánů k užívání stavby a shledal též, že skutečné provedení stavby a její užívání nebude ohrožovat život a veřejné zdraví, život a zdraví zvířat, bezpečnost anebo životní prostředí.

Při provádění stavby došlo k nepodstatným odchylkám oproti projektové dokumentaci ověřené ve společném řízení. Tyto odchylky byly zakresleny v projektové dokumentaci skutočného provedení, která byla předložena při kolaudačním řízení. Tyto odchylky nevyžadují řízení o změně stavby. Zjištěné nepodstatné odchylky nebrání řádnému užívání stavby, a proto bylo užívání stavby povoleno. Zjištěné drobné nedostatky nebrání řádnému a nerušenému užívání stavby (do doby osazení svodidel u propustků budou tyto označeny dopravními značkami Z4a Směrovací deska levá), a proto bylo užívání stavby povoleno ještě před jejich odstraněním. Stavebník doplní níže uvedená svodidla dle požadavku Policie ČR k propustkům s kolmými čely, doplní dokumentaci skutočného provedení a zaměření stavby o tyto svodidla do 31.10.2025.

Stanoviska sdělili: Krajská hygienická stanice, Policie ČR



Stavební úřad v průběhu řízení neshledal důvody, které by bránily povolení užívání stavby. Stavební úřad proto rozhodl, jak je uvedeno ve výroku rozhodnutí, za použití ustanovení právních předpisů ve výroku uvedených.

Upozornění: Toto rozhodnutí stavebního úřadu je titulem veřejnoprávní a nenahrazuje povinnosti stavebníka ve věcech občanskoprávních, zejména dle zákona č. 89/2012 Sb., občanský zákoník, ve znění pozdějších předpisů. Vlastník stavby je povinen užívat ji v souladu s účelem podle tohoto rozhodnutí.

Poučení

Proti tomuto rozhodnutí se lze odvolat do 15 dnů ode dne jeho oznámení k nadřízenému správnímu orgánu, a to prostřednictvím zdejšího správního orgánu.

Lhůta pro podání odvolání se počítá ode dne následujícího po doručení písemného vyhotovení rozhodnutí, nejpozději však po uplynutí desátého dne ode dne, kdy bylo nedoručené a uložené rozhodnutí připraveno k vyvednutí. Při určení okamžiku doručení písemnosti, která je doručována veřejnou vyhláškou, je prvním dnem patnáctidenní lhůty, po kterou má být písemnost vyvešena, den následující po dni vyvešení. Písemnost je doručena patnáctým dnem po vyvešení, a to bez ohledu na to, zda se jedná o den pracovní, sobotu, neděli nebo svátek.

Podepsáno dle data a el.podpisu.

Digitalně podepsal
Beatrix Jiráňová
dne 01.08.2025
13.14



Rozdělovník:

zmocněnec stavebníka

IBH, spol. s r.o., Poděbradova 3178, 27201 Kladno



další

Ředitelství silnic a dálnic s.p., Čertánská 2023/12, Krč, 14000
Praha
Želivská provozní a.s., K Horákám 16/23, Hostivař, 10200 Praha
CETIN a.s., Českomoravská 2510/19, Libeň, 19000 Praha
Obec Ostředek, č.p. 60, 25724 Ostředek
Povodí Vltavy, státní podnik, Holečkova 3178/8, Smíchov, 15000
Praha
ČEZ Distribuce, a. s., Teplická 874/8, Děčín IV-Podmokly, 40502
Děčín
GasNet Služby, s.r.o., Plynárenská 499/1, Zábřehovice, 60200
Brno

Dotčené orgány

Ministerstvo dopravy, nábreží Ludvíka Svobody 1222/12, Nové
Město, 11000 Praha
Město Benešov, Masarykovo náměstí 100, 25601 Benešov
Krajské ředitelství policie Středočeského kraje, Na Baních 1535,
Zbraslav, 15600 Praha
Krajská hygienická stanice Středočeského kraje se sídlem v
Praze, Dittichova 329/17, Nové Město, 12000 Praha

Situace svodidel - část 1
M 1:1000
km 0,000 - km 1,600

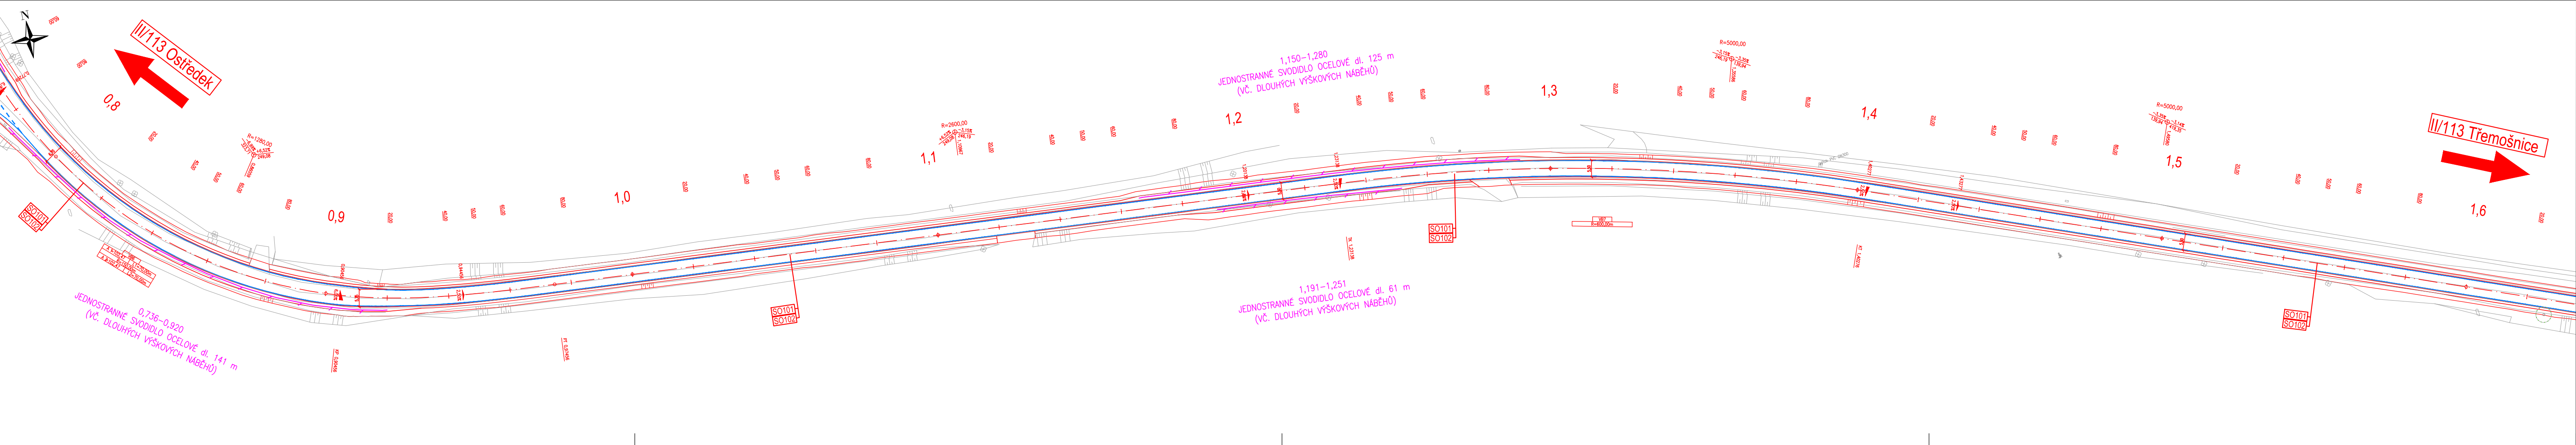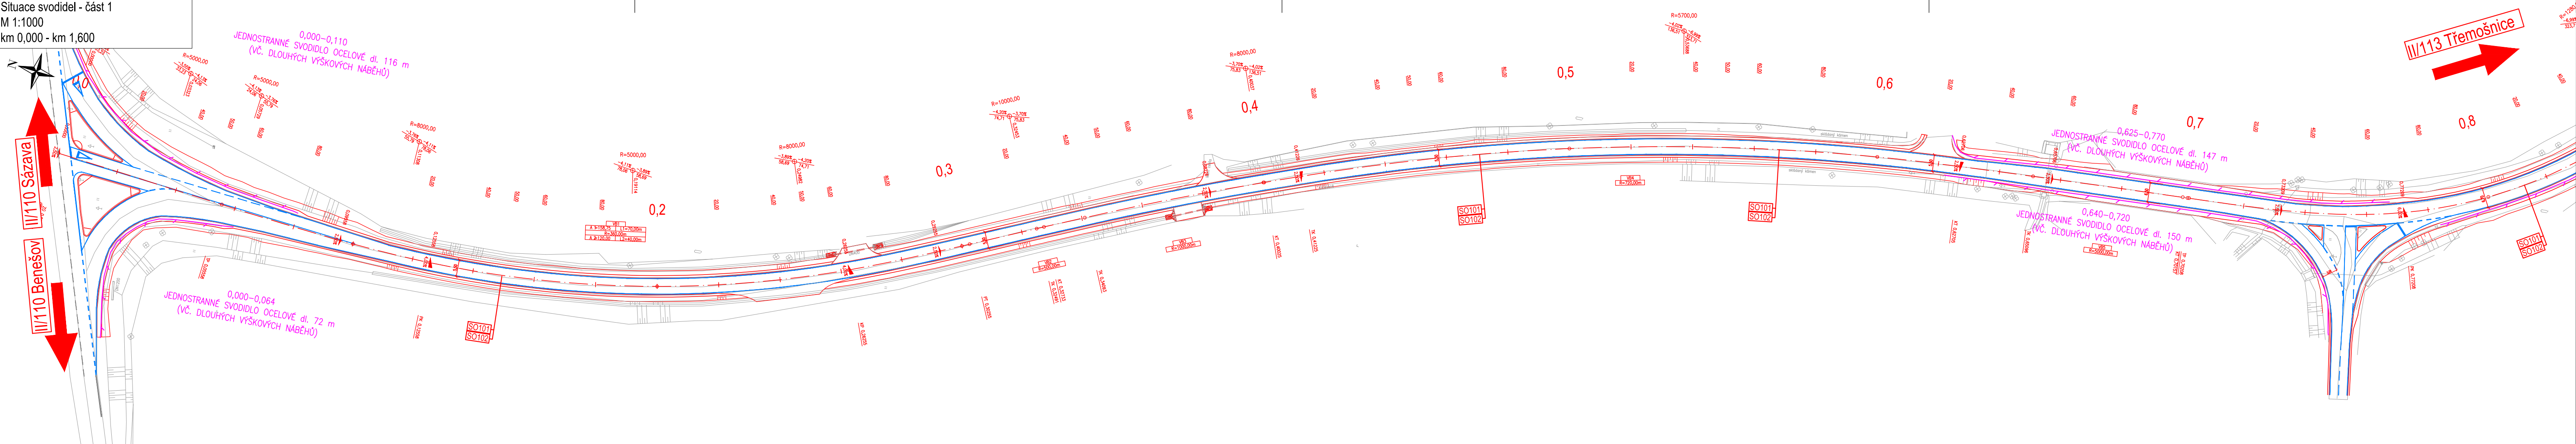

LEGENDA:

- GEODETICKÉ ZAMĚŘENÍ STAVU
- OSA KOMUNIKACE
- NOVÉ HRANY KOMUNIKACÍ A ZPEVNĚNÝCH PLOCH

OSAŽENÁ SVODIDLA

- JEDNOSTRANNÉ OCELOVÉ SILNIČNÍ SVODIDLO, DLOUHÉ NABĚHY
- ZÁBRADELNÍ SVODIDLO

D

II/113 OSTŘEDEK - TŘEMOŠNICE - PD

INVESTOR	Krajská správa a údržba silnic Středočeského kraje, p.o. Zborovská 81/11 150 00 Praha 5 Smíchov IČ: 00066001	Razítko, datum, podpis:
----------	--	-------------------------

TECHNICKÝ DOZOR INVESTORA	IBH, spol. s r.o. Poděbradova 3178 272 01 Kladno IČ: 47540966	Razítko, datum, podpis:
---------------------------	--	-------------------------

AUTORSKÝ DOZOR	PUDIS a.s. Podbabská 1014/20 160 00 Praha 6 IČ: 45272891	Razítko, datum, podpis:
----------------	---	-------------------------

ZHOTOVITEL STAVBY	EUROVIA CS a.s. U Michelského lesa 1581/2, Michle, 140 00 Praha 4 IČ 45274924	Razítko, datum, podpis:
-------------------	---	-------------------------

ZHOTOVITEL PD	Atelier PROMIKA s.r.o. Na Pankráci 1618/30, 140 00 Praha 4 e-mail: promika@promika.cz IČ 26080273	Razítko, datum, podpis:
---------------	--	-------------------------

VYPRACOVAL	Ing. Jakub Kliment	HLAVNÍ INŽENÝR PROJEKTU	Ing. Marek Pejchal
ODPOVĚDNÝ PROJEKTANT	Ing. Marek Pejchal	TECHNICKÁ KONTROLA	Ing. Petr Macek

AKCE	II/113 OSTŘEDEK - TŘEMOŠNICE - PD
------	-----------------------------------

ČÁST	D. DOKUMENTACE OBJEKTŮ
------	------------------------


PRÍLOHA	SO 101, SO 102	ČÁST	D.1.1	Č. PÁRE	
		Č. PRÍLOHY	10.1		

SITUACE SVODIDEL - 1.DÍL

STUPĚŇ	RDS	DATUM	11/2024	MĚŘÍTKO	1:1000	FORMÁT	5x A4
--------	-----	-------	---------	---------	--------	--------	-------

© návrh řešení obsažený ve výkresové a textové části je předmětem ochrany dle autorského zákona

Koordinační situační výkres - část 2
M 1:500
km 1,600 - km 3,800 (KÚ)

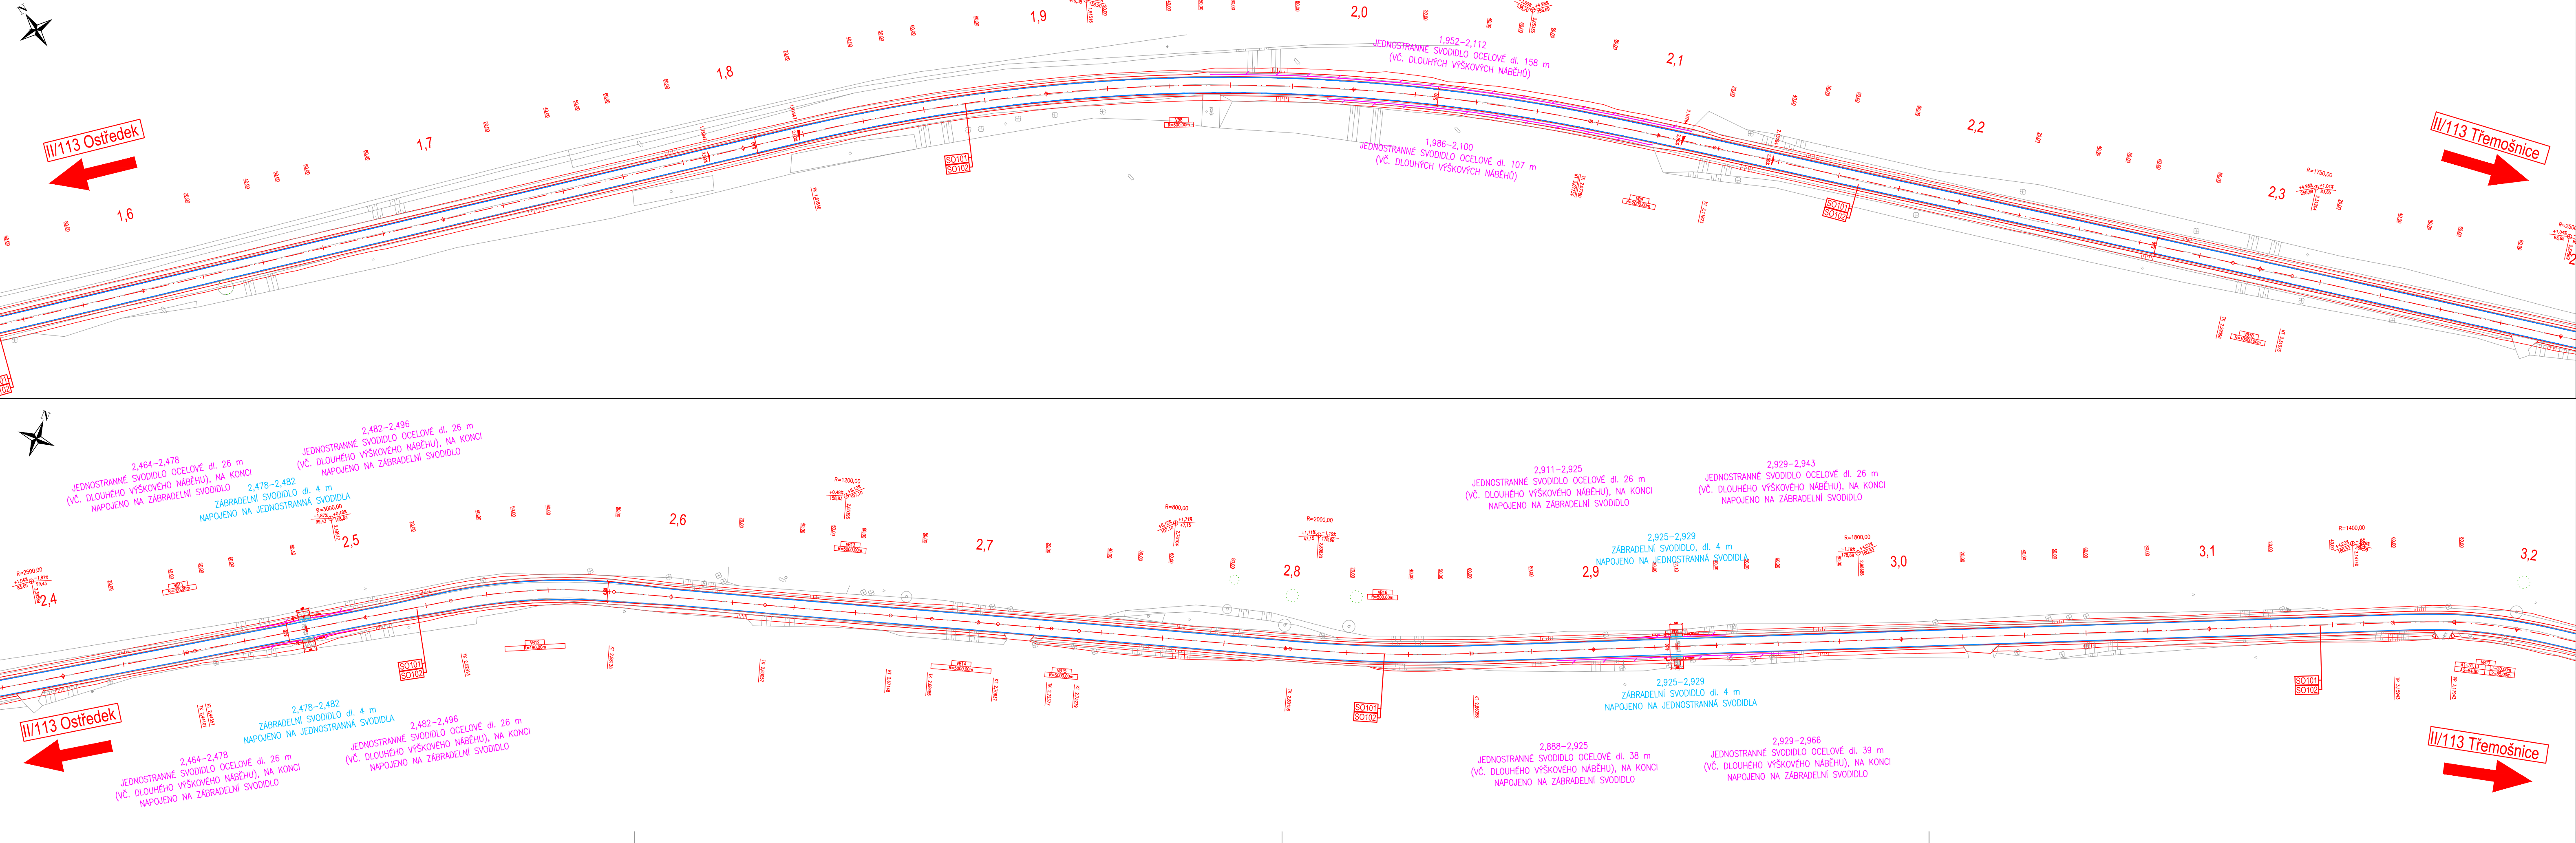

LEGENDA:

- GEODETICKÉ ZAMĚŘENÍ STAVU
- OSA KOMUNIKACE
- NOVÉ HRANY KOMUNIKACÍ A ZPEVNĚNÝCH PLOCH

OSAŽENÁ SVODIDLA

- JEDNOSTRANNÉ OCELOVÉ SILNIČNÍ SVODIDLO, DLOUHÉ NÁBĚHY
- ZÁBRADELNÍ SVODIDLO

D

II/113 OSTŘEDEK - TŘEMOŠNICE - PD

INVESTOR	Krajská správa a údržba silnic Středočeského kraje, p.o. Zborovská 81/11 150 00 Praha 5 Smíchov IČ: 00066001	Razítko, datum, podpis:
----------	--	-------------------------

TECHNICKÝ DOZOR INVESTORA	IBH, spol. s r.o. Poděbradova 3178 272 01 Kladno IČ: 47540966	Razítko, datum, podpis:
---------------------------	--	-------------------------

AUTORSKÝ DOZOR	PUDIS a.s. Podbabská 1014/20 160 00 Praha 6 IČ: 45272891	Razítko, datum, podpis:
----------------	---	-------------------------

ZHOŤOVATEL STAVBY	EUROVIA CS a.s. U Michelského lesa 1581/2, Michle, 140 00 Praha 4 IČ 45274924	Razítko, datum, podpis:
-------------------	---	-------------------------

ZHOŤOVATEL PD	Atelier PROMIKA s.r.o. Na Pankráci 1618/30, 140 00 Praha 4 e-mail: promika@promika.cz IČ 26080273	Razítko, datum, podpis:
---------------	--	-------------------------

VYPRACOVAL	Ing. Jakub Kliment	HLAVNÍ INŽENÝR PROJEKTU	Ing. Marek Pejchal
ODPOVĚDNÝ PROJEKTANT	Ing. Marek Pejchal	TECHNICKÁ KONTROLA	Ing. Petr Macek

AKCE														
II/113 OSTŘEDEK - TŘEMOŠNICE - PD														
ČÁST														
D. DOKUMENTACE OBJEKTŮ														
PRÍLOHA						ČÁST		Č. PARE						
						D.1.1								
						C. PRÍLOHY								
SO 101, SO 102						10.2								
SITUACE SVODIDEL - 2.DÍL														
STUPEŇ		RDS		DATUM		11/2024		MĚŘITKO	1:1000		FORMAT		5x A4	

© návrh řešení obsažený ve výkresové a textové části je předmětem ochrany dle autorského zákona