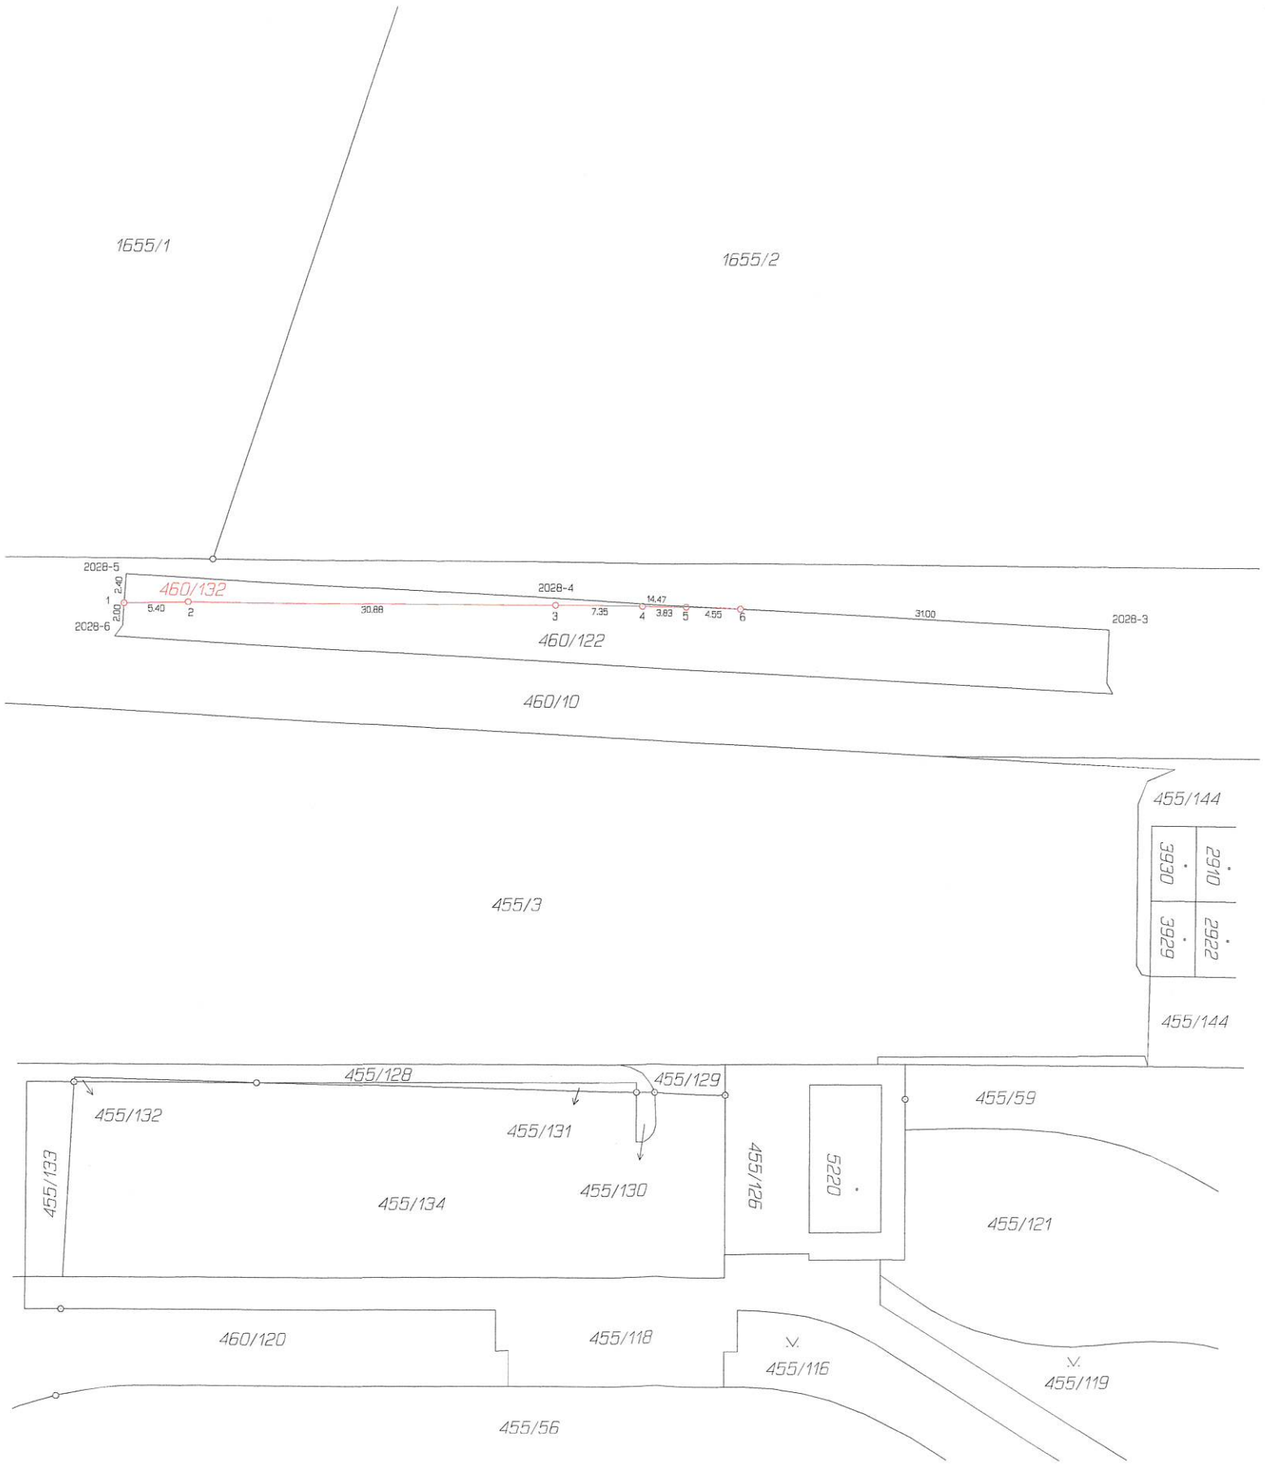

VÝKAZ DOSAVADNÍHO A NOVÉHO STAVU ÚDAJŮ KATASTRU NEMOVITOSTÍ

Dosavadní stav				Nový stav											
Označení pozemku parc. číslem	Výměra parcely ha	Výměra parcely m²	Druh pozemku / Způsob využití	Označení pozemku parc. číslem	Výměra parcely ha	Výměra parcely m²	Druh pozemku / Způsob využití	Typ stavby / Způsob využití	Způs. určení výměr	Porovnání se stavem evidence právních vztahů: Díl přechází z pozemku označeného v katastru nemovitostí	dřívější poz. evidenci	Číslo listu vlastnictví	Výměra dílu ha	Výměra dílu m²	Označení dílu
460/122	4	44	ostat. pl. / ostat.komunikace	460/122	3	88	ostat. pl. / ostat.komunikace		2	460/122		754	3	88	
				460/132		56	ostat. pl. / ostat.komunikace		2	460/122		754		56	
	4	44			4	44									

Seznam souřadnic (S-JTSK)

Číslo bodu	Souřadnice pro zápis do KN Y	Souřadnice pro zápis do KN X	Kód kv.	Souřadnice určené měřením Y	Souřadnice určené měřením X	Poznámka
2028-3	473599.83	1103699.81	4	473599.63	1103699.38	obruba
2028-4	473645.22	1103697.10	4	473645.02	1103696.83	obruba
2028-5	473682.65	1103695.01	4	473682.45	1103694.59	obruba
2028-6	473682.94	1103699.39	4	473682.74	1103699.07	obruba
1	473682.81	1103697.47	4	473682.56	1103697.16	nestř.hřeb
2	473677.41	1103697.36	4	473677.16	1103697.05	nestř.hřeb
3	473646.58	1103697.60	4	473646.33	1103697.33	nestř.hřeb
4	473639.21	1103697.62	4	473638.96	1103697.36	nestř.hřeb
5	473635.42	1103697.70	4	473635.17	1103697.45	nestř.hřeb
6	473630.85	1103697.89	4	473630.60	1103697.64	nestř.hřeb

Souřadnice bodů na dosavadní hranici pozemku určené měřením v terénu budou pro zápis do katastru nemovitostí upraveny podle dosavadního určení hranice komovými body s kódem charakteristiky kvality souřadnic vyšším než 3. Důvodem je nerealizované zpřesnění této hranice, ke kterému je nutné doložit listinu prokazující shodu vlastníků na jejím průběhu (§ 50 odst. 1 písm. a) katastrálního zákona).

GEOMETRICKÝ PLÁN
pro
rozdělení pozemku

Vyhotovitel:	R&M GEODATA s.r.o. Vrtkovická 3276/2a, Ostrava IČ 27794962
Číslo plánu:	2152-222/2025
Okres:	Ostrava-město
Obec:	Ostrava
Kat. území:	Zábřeh-VŽ
Mapový list:	Ostrava 9-1/43

Dosavadním vlastníkům pozemků byla poskytnuta možnost seznámit se v terénu s průběhem navrhovaných nových hranic, které byly označeny předepsaným způsobem:
viz seznam souřadnic

Geometrický plán ověřil autorizovaný zeměměřický inženýr:

Jméno, příjmení:	Ing.Raisová Věra
Číslo položky rejstříku autorizovaných zeměměřických inženýrů:	1755
Dne: 13. srpna 2025	Číslo: 258/2025

Náležitostmi a přesností odpovídá právním předpisům.

Katastrální úřad souhlasí s očíslováním parcel.

Ing. Silvie Kvašná
KÚ pro Moravskoslezský kraj,
KP Ostrava
PGP-1909/2025-807
2025.08.19 15:54:59 +02'00'

Stejnopis ověřil autorizovaný zeměměřický inženýr:

Jméno, příjmení:	Ing. Raisová Věra
Číslo položky rejstříku autorizovaných zeměměřických inženýrů:	1755
Dne: 16.9.2025	Číslo: 311/2025

Tento stejnopis odpovídá geometrickému plánu v elektronické podobě uloženému v dokumentaci katastrálního úřadu.

Ověření stejnopisu geometrického plánu v listinné podobě.

Ing. Věra Raisová, položka rejstříku ČKZE 1755 v rozsahu podle § 158 odst. 1 písm. a) zákona č. 200/1994 Sb., Autorizovaný zeměměřický inženýr