

Elektrický zámek

[illegible]

LEGENDA



 Pohybové čidlo PIR

 Klávesnice EZS


 Kamera CCTV

 Čtečka

 Elektrický zámek

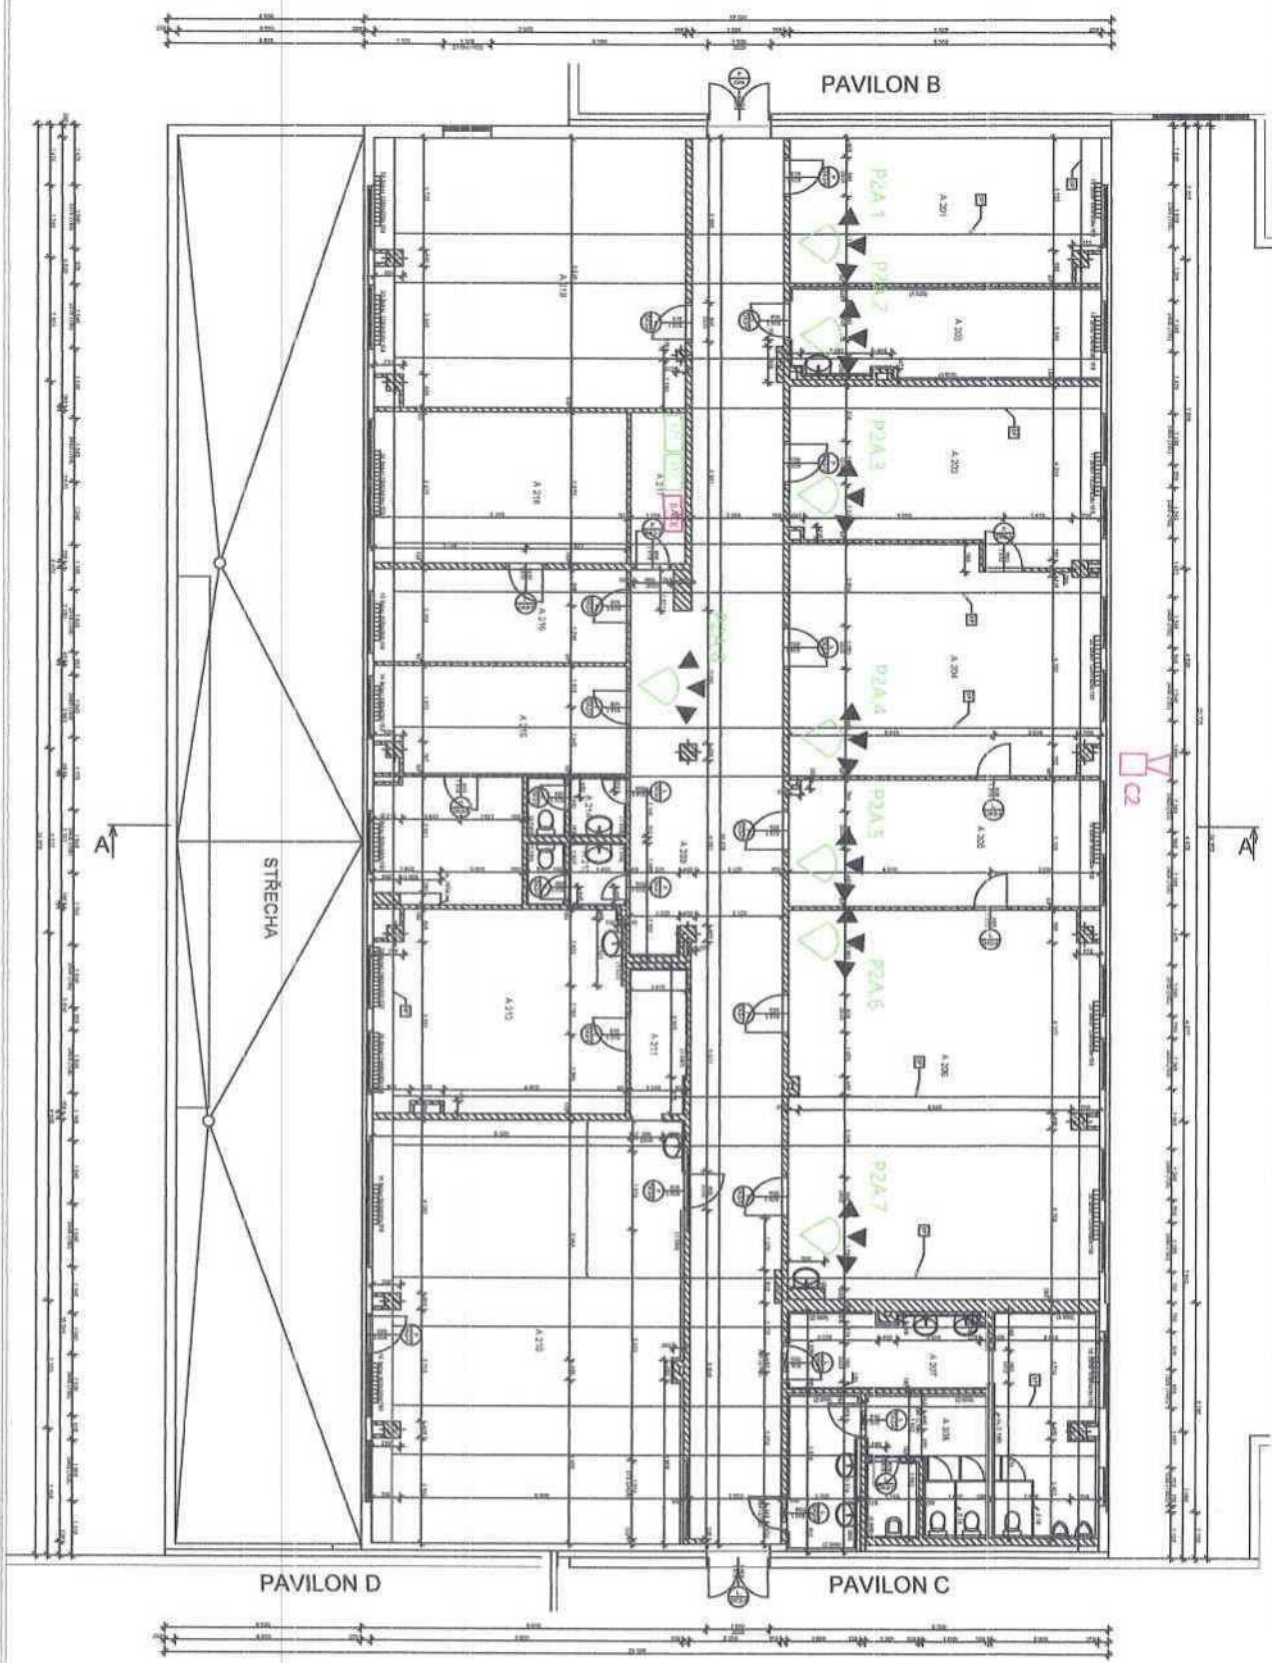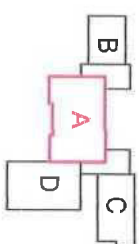


PROJEKTANT: M. V. V.	
FÁZE PROJEKTU: Dokumentace pro provádění stavby	
TASOVÁNÍ: 1:1000	
PUDOVÝS 2 NP	
ČÁST: ELEKTROINSTALACE	
FORMÁT: A3	
KÓD: 2023	
5	

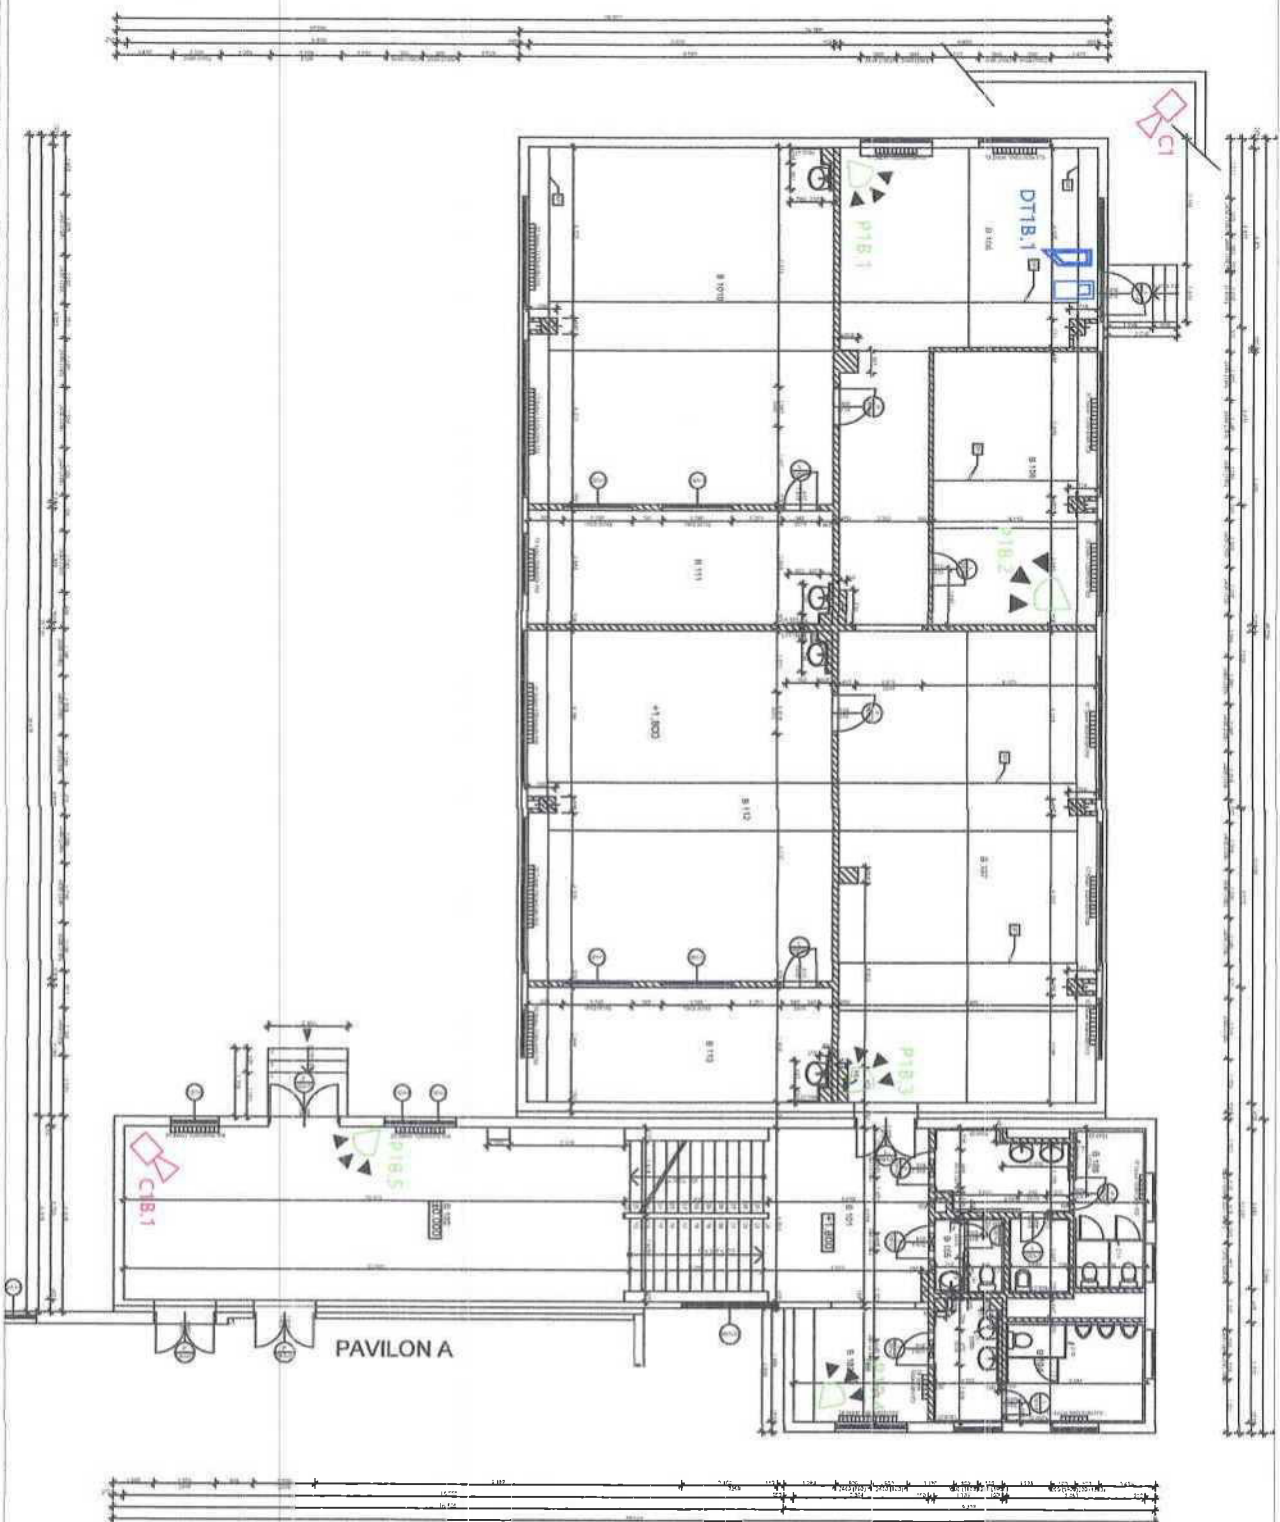

LEGENDA:

- Pohybové čidlo PIR
- Klávesnice EZS
- Kamera CCTV
- Čtečka
- Elektrický zámek

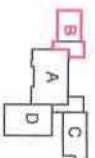


FÁZE PROJEKTU: Dokumentace pro provedení staveb	
MŠ Kaštanová 421, Trnec 739 61 - Instalace sítí bezpečnostních systémů	
TÝM / VÝKRES: ELEKTROINSTALACE	
PUDOVÝS 1 NP	
1:100	
2	




LEGENDA:

-  Pohybové čidlo PIR
-  Klávesnice EZS
-  Kamera CCTV
-  Čtečka
-  Elektrický zámek

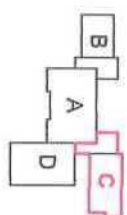


PRŮJEKTANT: MŠ Kaštanová 421, Třinec 739 61 - Instalace sítí bezpečnostních systémů	
NÁZEV VÝKRESU: PŮDORYS 1NP	
ČÍSLO: 3	
ELEKTROINSTALACE	
FORMÁT: A3	
MĚŘITELSKÝ STAV: 1:100	

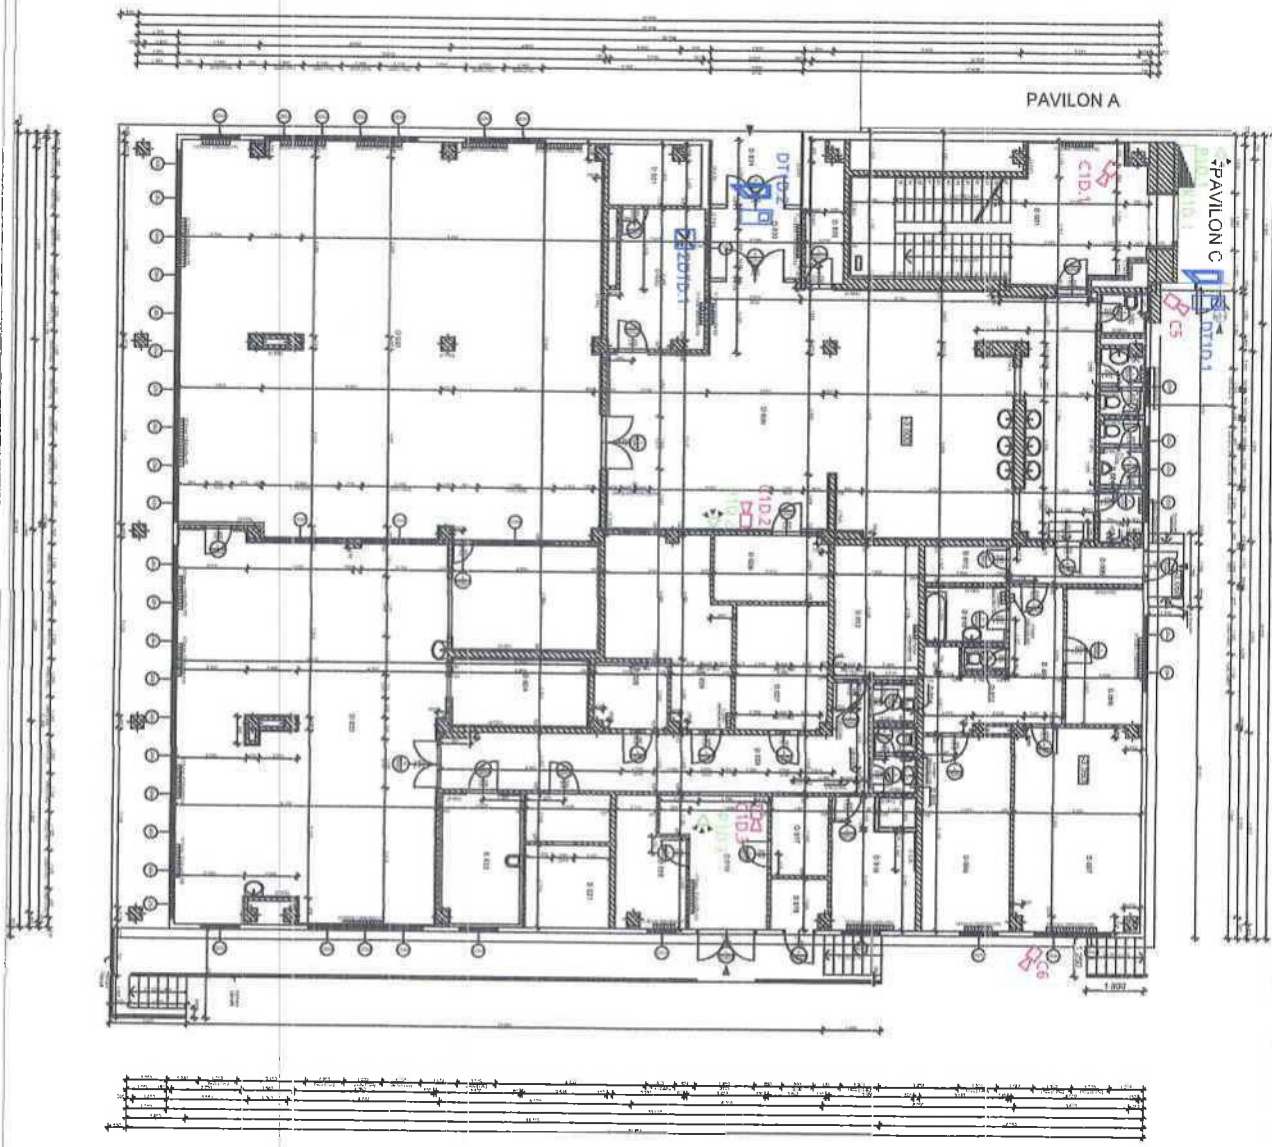


LEGENDA:

- Pohybové čidlo PIR
- Klávesnice EZS
- Kamera CCTV
- Čtečka
- Elektrický zámek

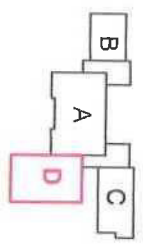


PROJEKT MS Kaštanová 421, Třinec 739 61 - Instalace sítí bezpečnostních systémů	
FÁZE PROJEKTU Dokumentace pro provedení stavby	
VÝZEV VÝKRESU PŮDORYS 1 NP	
ČÁST	ELEKTROINSTALACE
FORMÁT	ISO A3
PROJEKT	1:100
4	

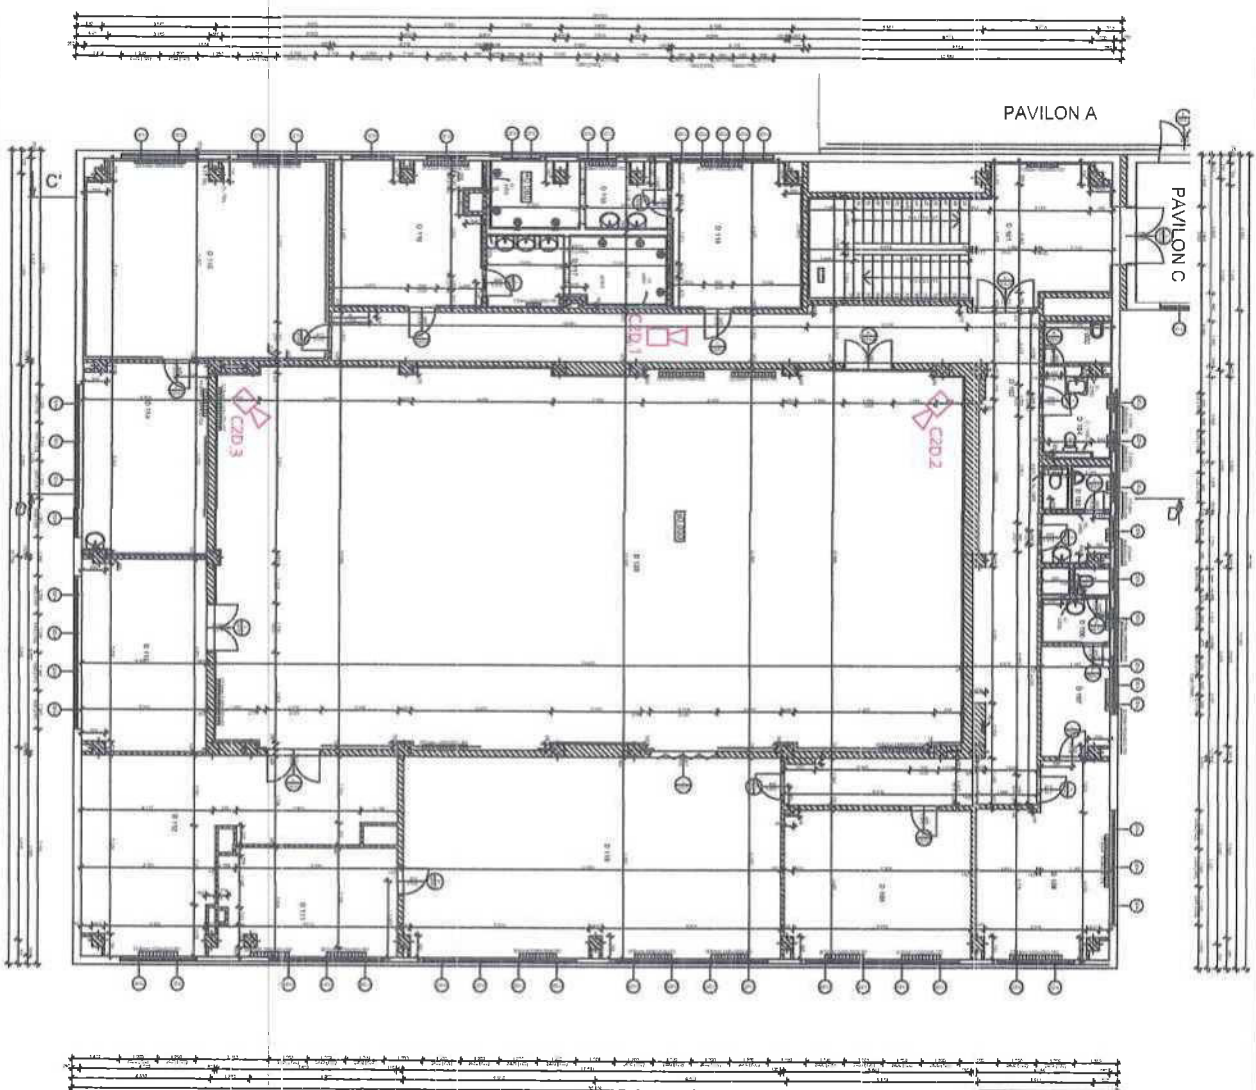

LEGENDA:

-  Pohybové čidlo PIR
-  Klávesnice EZS
-  Kamera CCTV
-  Čtečka
-  Elektrický zámek

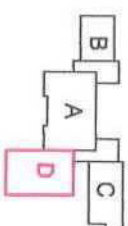


PROJEKT

MŠ Káňanová 421, Třinec 739 61 - Instalace sítí bezpečnostních systémů

FAKCE PROJEKTU

Dokumentace pro provedení stavby

NÁZEV VÝKRESU

PŮDORYS ZNP


ČÍSLO

ELEKTROINSTALACE

FORMÁT


1:100

6

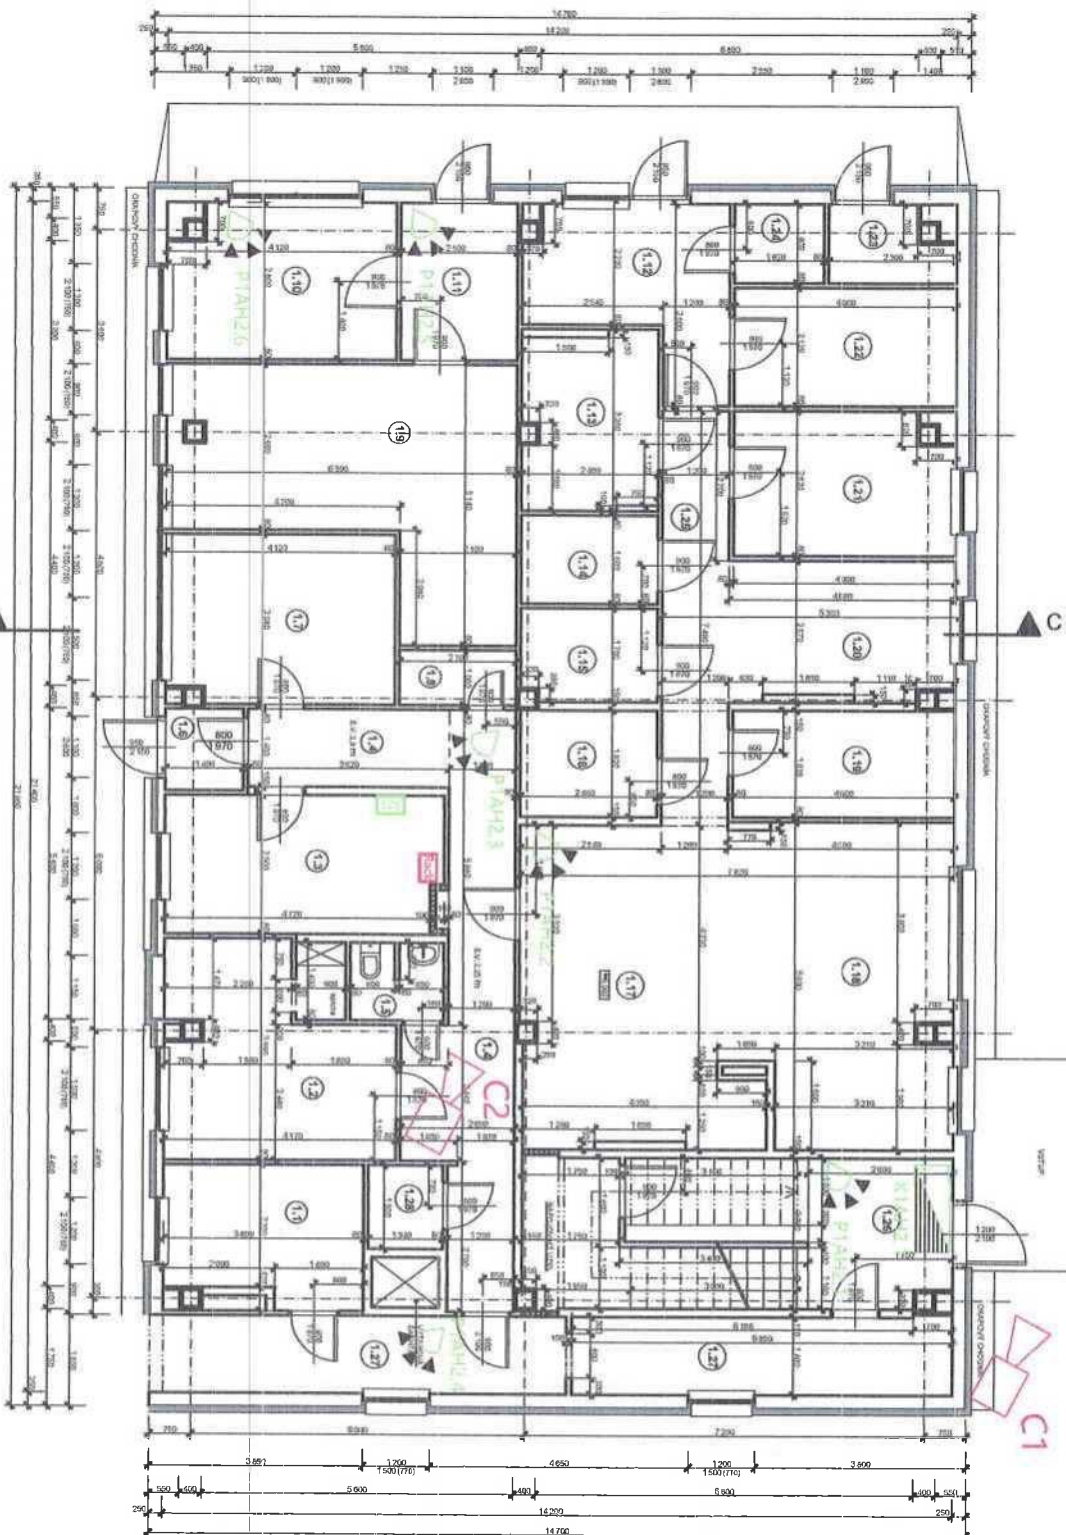

LEGENDA:

- Pohybové čidlo PIR
- Klávesnice EZS
- Kamera CCTV
- Čtečka
- Elektrický zámek

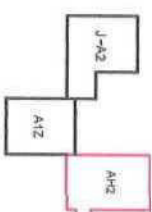

INVESTOR: Město Třinec, Jablunkovská 160, 739 61 Třinec


PROJEKT

Sosnová 367, Třinec 739 61 - Instalace sítí bezpečnostních systémů

FAZE PROJEKTU
Dokumentace pro provedení stavby

TAŽEJ VÝKRESU
PŮDORYS 1NP

ČÁST
ELEKTROINSTALACE
FORMÁT
A3
2

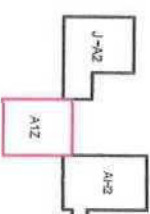

 Pohybové čidlo PIR

Klávesnice EZS

 Kamera CCTV

Čtečka

Elektrický zámek

